


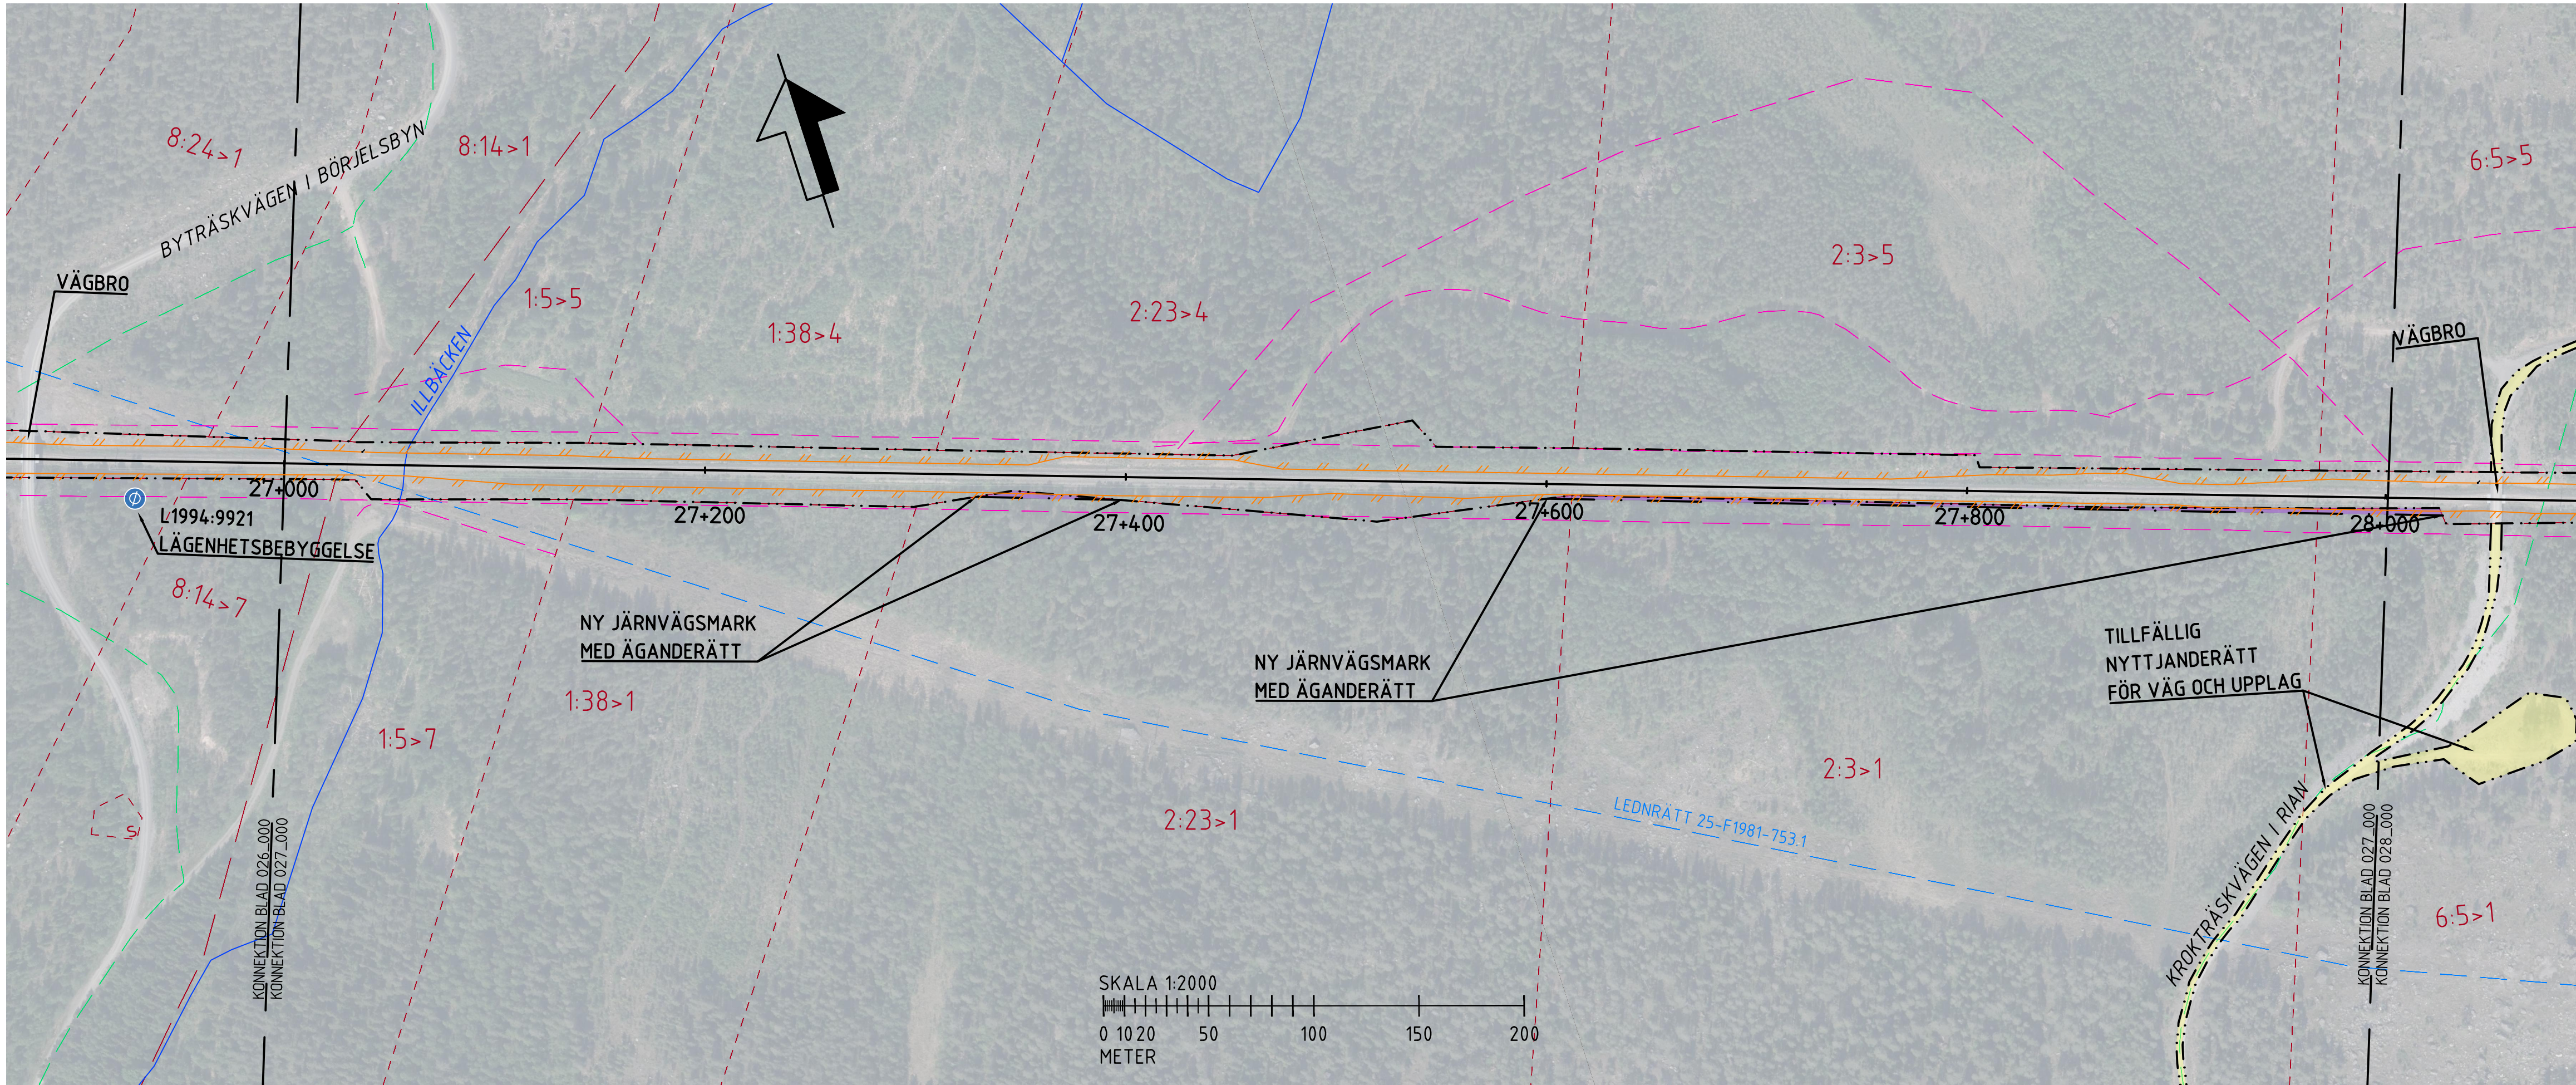

COORDINATSYSTEM
SYSTEM I PLAN: SWEREF 99 23 15
SYSTEM I HÖJD: RH2000

TECKENFÖRKLARINGAR

- NYA ANLÄGGNINGAR

 - VILTSTÄNGSEL/PANELSTÄNGSEL
 - GRINDAR/SKOTERPASSAGE MED GRIND
- MARKANSPRÅK

 - GRÄNS FÖR JÄRNVÄGSMARK
 - AVGRÄNSNING MELLAN OLIKA TYPER AV MARKANSPRÅK
 - NY JÄRNVÄGSMARK MED ÄGANDERÄTT
 - NY JÄRNVÄGSMARK MED SERVITUTSRÄTT OCH NYTT VÄGOMRÅDE MED INSKRÄNKT VÄGRÄTT
 - TILLFÄLLIG NYTTJANDERÄTT, VÄG OCH UPPLAG
- ÖVRIGA BETECKNINGAR

 - JÄRNVÄG, SPÅRMITT MED LÄNGDMÄTNING
 - FASTIGHETSGRÄNS
 - TRAKTGRÄNS
 - SERVITUT
 - LEDNINGSRÄTT
 - GEMENSAMHETSANLÄGGNING
 - BEFINTLIG BULLERSKYDDSSKÄRM
 - BEFINTLIG VILTSTÄNGSEL/PANELSTÄNGSEL
 - VATTENDRAG
 - INGEN ANTIKVARISK BEDÖMNING, EJ KULTURHISTORISK LÄMNING
 - ÖVRIG KULTURHISTORISK LÄMNING, MÖJLIG FORNLÄMNING

TYP AV PLAN		JÄRNVÄGSPLAN			
LEVERANTÖR		AVDELNING	LEVERANS/ÄNDRINGS-PM	TEKNIKOMRÅDE	
 AFRY		AFRY		Banunderbyggnad	
		UPPDRAGSNUMMER	KONSTRUKTIONSNUMMER	GRÄNSSTATUS / SYFTE	
		184520		Godkänd	
 TRAFIKVERKET		Haparandabanan Viltstängsel		HANDLINGSTYP	
SKAPAD AV				Samrådsunderlag	
AFRY/ H.Bengtsson				ANLÄGGNINGSTYP	
GRANSKAD AV				Mark	
AFRY/ J.Pettersson		Illustrationsplan		KILOMETER-METER	BAND
GODKÄND AV		DATUM	SKALA	RITINGSNUMMER FÖRVALTNING	027+000 - 028+000
M.Nilsson		2025-12-12	1:2000	A3FF	132
				BLAD	NÄSTA BLAD
				001	----
				ANDR.	