


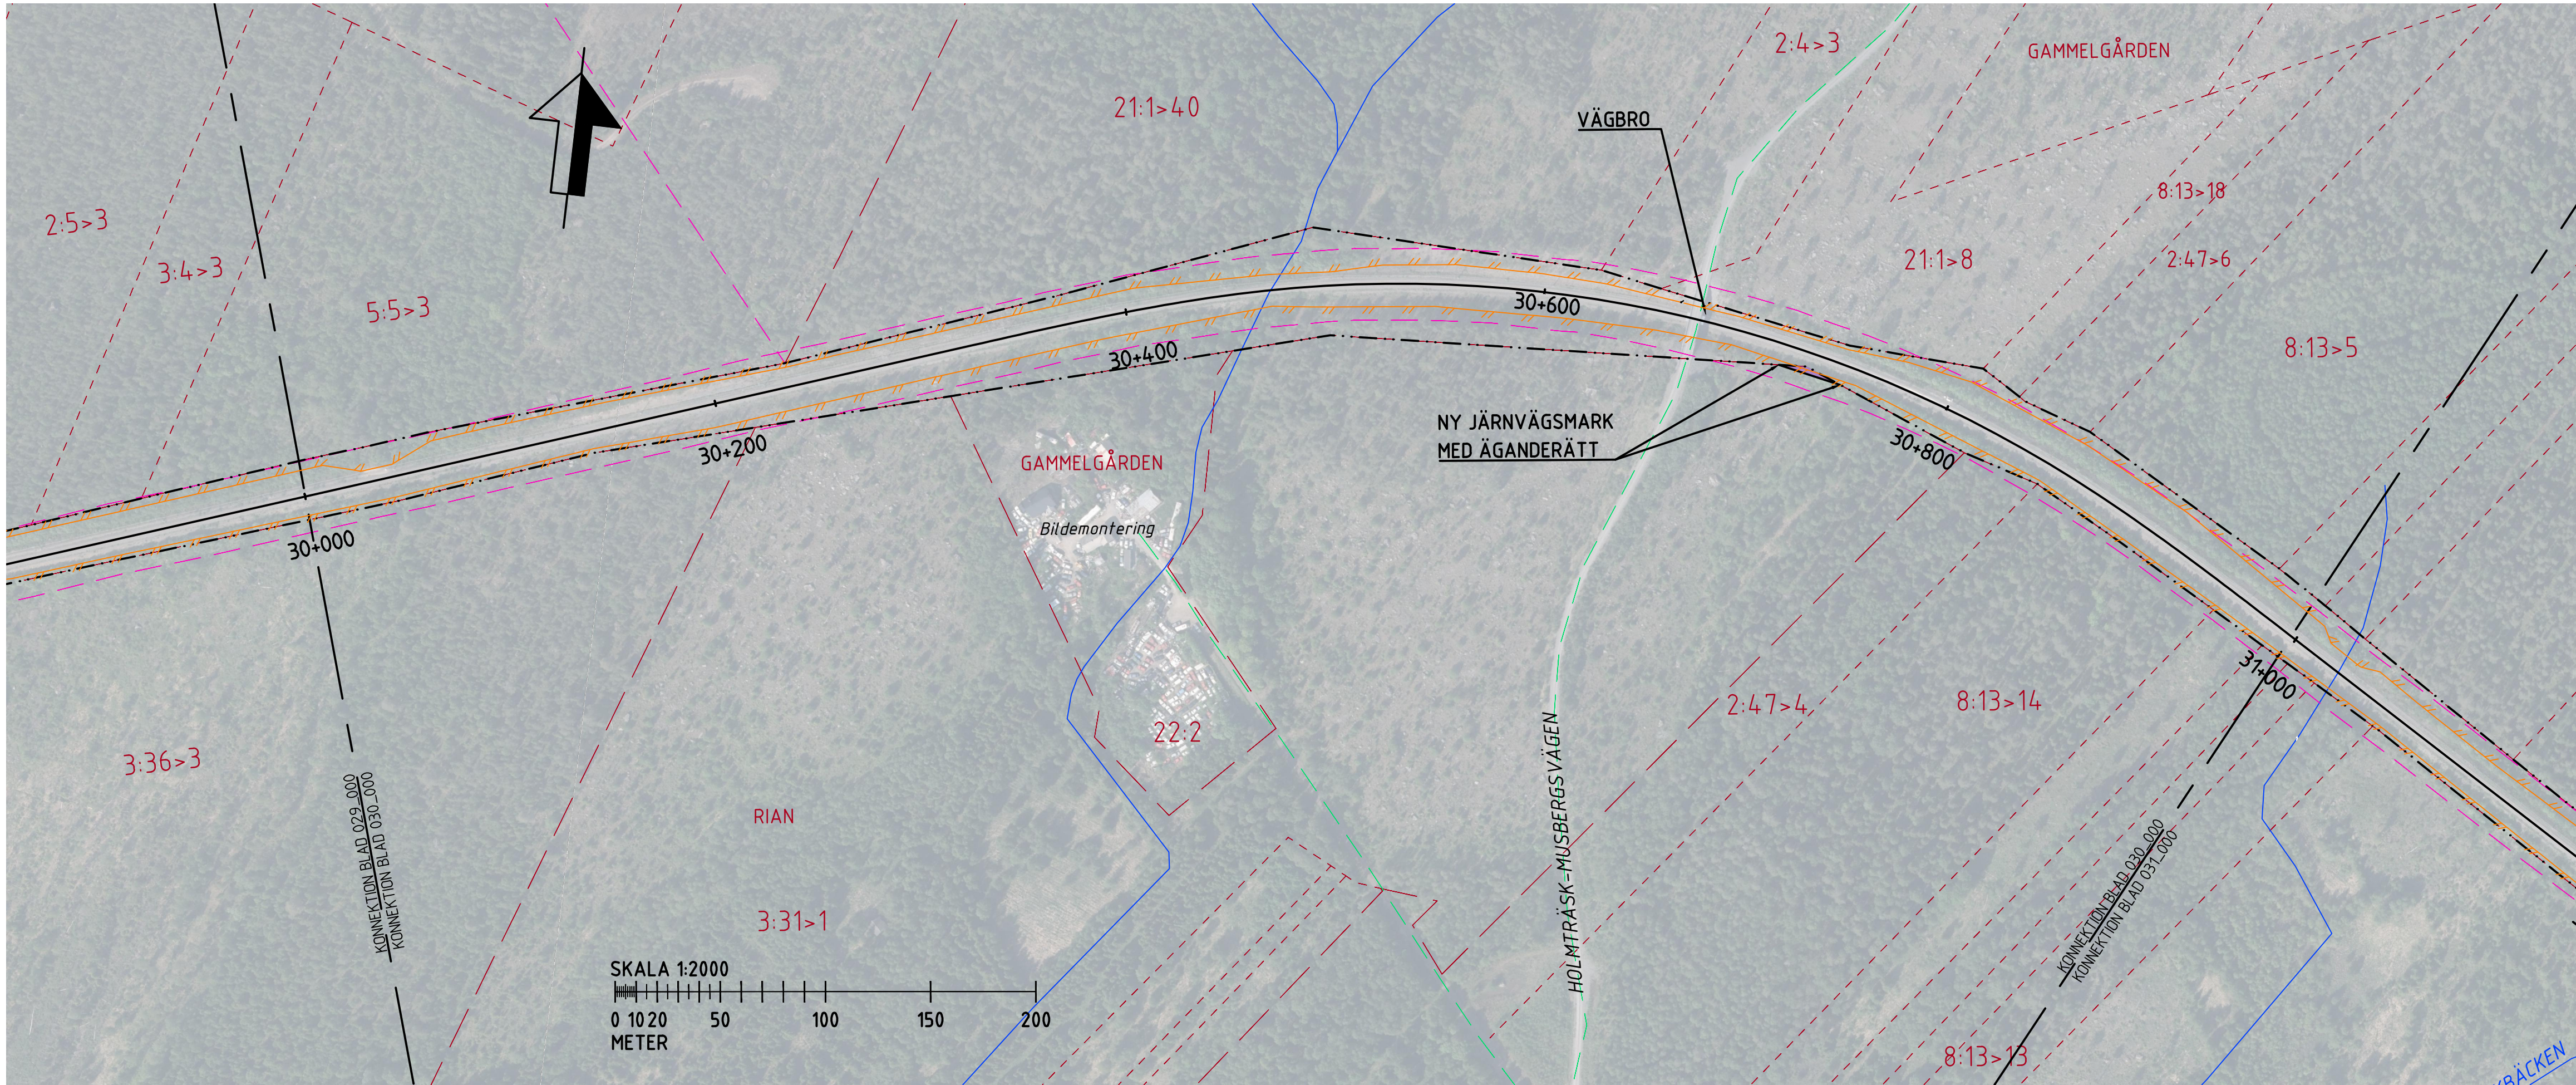

COORDINATSYSTEM
SYSTEM I PLAN: SWEREF 99 23 15
SYSTEM I HÖJD: RH2000

TECKENFÖRKLARINGAR

NYA ANLÄGGNINGAR

VILTSTÄNGSEL/PANELSTÄNGSEL

GRINDAR/SKOTERPASSAGE MED GRIND

MARKANSPRÅK

GRÄNS FÖR JÄRNVÄGSMARK

AVGRÄNSNING MELLAN OLIKA TYPER AV MARKANSPRÅK

NY JÄRNVÄGSMARK MED ÄGANDERÄTT

NY JÄRNVÄGSMARK MED SERVITUTSRÄTT OCH NYTT VÄGOMRÅDE MED INSKRÄNKT VÄGRÄTT

TILLFÄLLIG NYTTJANDERÄTT, VÄG OCH UPPLAG

ÖVRIGA BETECKNINGAR

JÄRNVÄG, SPÅRMITT MED LÄNGDMÄTNING

FASTIGHETSGRÄNS

TRAKTGRÄNS

SERVITUT

LEDNINGSRÄTT

GEMENSAMHETSANLÄGGNING

BEFINTLIG BULLERSKYDDSSKÄRM

BEFINTLIG VILTSTÄNGSEL/PANELSTÄNGSEL

VATTENDRAG

INGEN ANTIKVARISK BEDÖMNING, EJ KULTURHISTORISK LÄMNING

ÖVRIG KULTURHISTORISK LÄMNING, MÖJLIG FORNLÄMNING

TYP AV PLAN			JÄRNVÄGSPLAN				
LEVERANTÖR		AVDELNING		LEVERANS/ÄNDRINGS-PM		TEKNIKOMRÅDE	
 AFRY		AFRY				Banunderbyggnad	
		UPPDRAGSNUMMER		KONSTRUKTIONNUMMER		GRÄNSKONINGSSTATUS / SYFTE	
		184520				Godkänd	
 TRAFIKVERKET		Haparandabanan Viltstängsel				HANDLINGSTYP	
SKAPAD AV						Samrådsunderlag	
AFRY / H.Bengtsson						ANLÄGGNINGSTYP	
GRANSKAD AV						Mark	
AFRY / J.Pettersson		Illustrationsplan		KILOMETER-METER		B	
				030+000 - 031+000		1	
				RTTNINGSNUMMER PROJEKT			
				184520-11-101-030_001			
GODKÄND AV		DATUM		RTTNINGSNUMMER FÖRVALTNING		BLAD	
M.Nilsson		2025-12-12		SKALA		NÄSTA BLAD	
		1:2000		FORMAT		A	
				A3FF			