


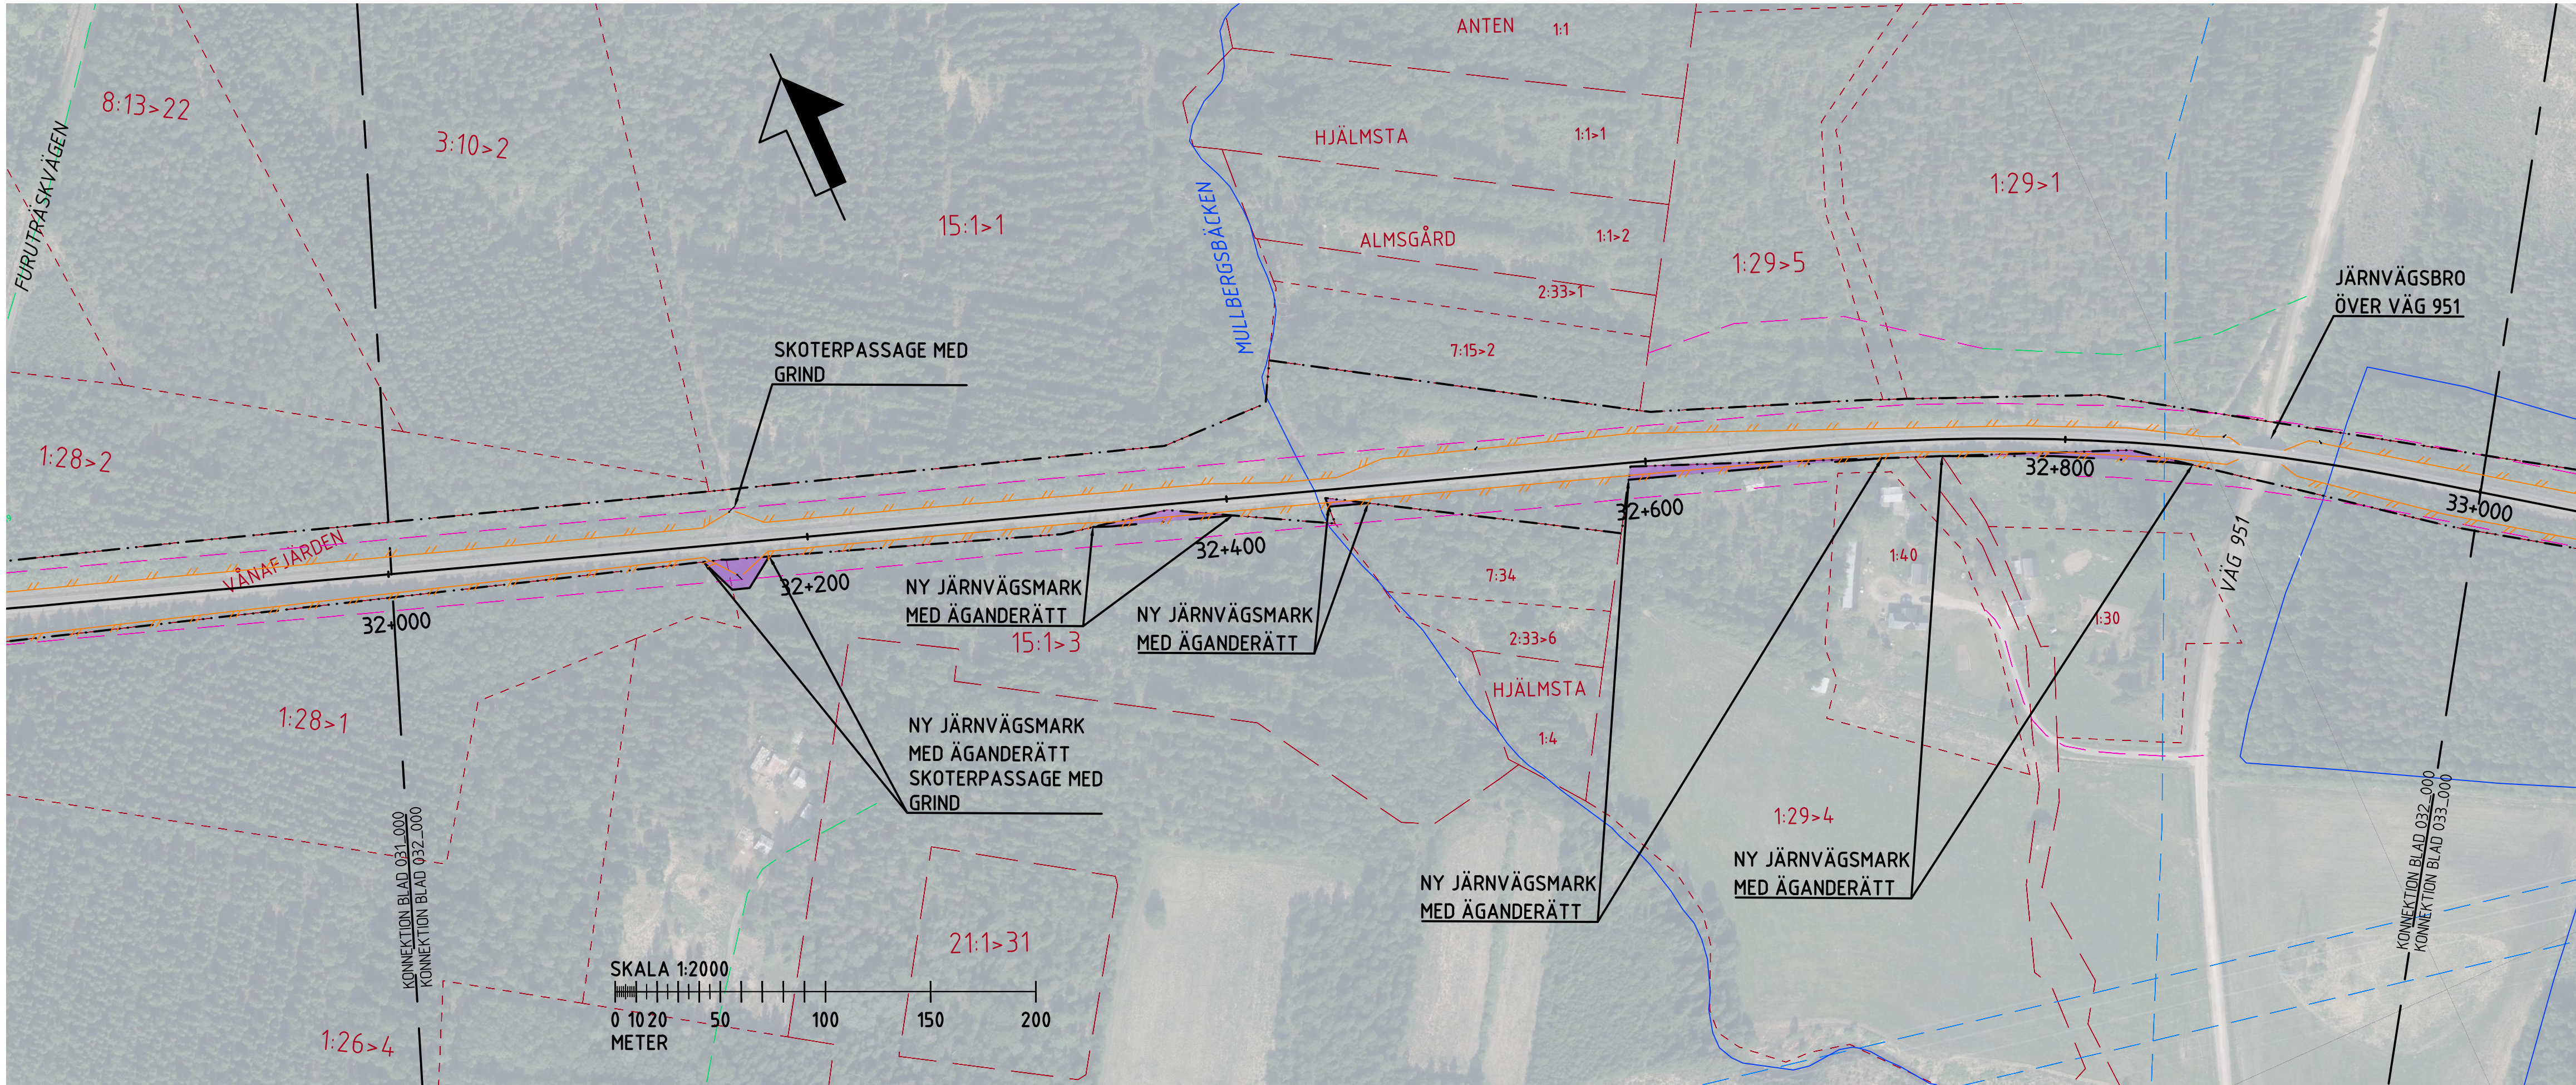

COORDINATSYSTEM
SYSTEM I PLAN: SWEREF 99 23 15
SYSTEM I HÖJD: RH2000

TECKENFÖRKLARINGAR

NYA ANLÄGGNINGAR

VILTSTÄNGSEL/PANELSTÄNGSEL

GRINDAR/SKOTERPASSAGE MED GRIND

MARKANSPRÅK

GRÄNS FÖR JÄRNVÄGSMARK

AVGRÄNSNING MELLAN OLIKA TYPER AV MARKANSPRÅK

NY JÄRNVÄGSMARK MED ÄGANDERÄTT

NY JÄRNVÄGSMARK MED SERVITUTSRÄTT OCH NYTT VÄGOMRÅDE MED INSKRÄNKT VÄGRÄTT

TILLFÄLLIG NYTTJANDERÄTT, VÄG OCH UPPLAG

ÖVRIGA BETECKNINGAR

JÄRNVÄG, SPÅRMITT MED LÄNGDMÄTNING

FASTIGHETSGRÄNS

TRAKTGRÄNS

SERVITUT

LEDNINGSRÄTT

GEMENSAMHETSANLÄGGNING

BEFINTLIG BULLERSKYDDSSKÄRM

BEFINTLIG VILTSTÄNGSEL/PANELSTÄNGSEL

VATTENDRAG

INGEN ANTIKVARISK BEDÖMNING, EJ KULTURHISTORISK LÄMNING

ÖVRIG KULTURHISTORISK LÄMNING, MÖJLIG FORNLÄMNING

TYP AV PLAN		JÄRNVÄGSPLAN			
LEVERANTÖR	AFRY	AVDELNING AFRY	LEVERANS/ADRÖRES-PM	TEKNIKOMRÅDE	
				Banunderbyggnad	
SKAPAD AV AFRY/ H.Bengtsson	GRANSKAD AV AFRY/ J.Pettersson	UPPDRAGSNUMMER 184520	KONSTRUKTIONSNUMMER	GRANSKNINGSSTATUS / SYFTE	
				Godkänd	
GODKÄND AV M.Nilsson	DATUM 2025-12-12	SKALA 1:2000	FORMAT A3FF	HANDLINGSTYP	
				Samrådsunderlag	
BILDAD AV	BILDAD AV	BILDAD AV	BILDAD AV	ANLÄGGNINGSTYP	
				Mark	
BILDAD AV	BILDAD AV	BILDAD AV	BILDAD AV	KILOMETER-METER	
				032+000 - 033+000	
BILDAD AV	BILDAD AV	BILDAD AV	BILDAD AV	RITINGSNUMMER PROJEKT	
				184520-11-101-032_001	
BILDAD AV	BILDAD AV	BILDAD AV	BILDAD AV	BLAD	
				001	
BILDAD AV	BILDAD AV	BILDAD AV	BILDAD AV	NÄSTA BLAD	

BILDAD AV	BILDAD AV	BILDAD AV	BILDAD AV	ANDR.	
