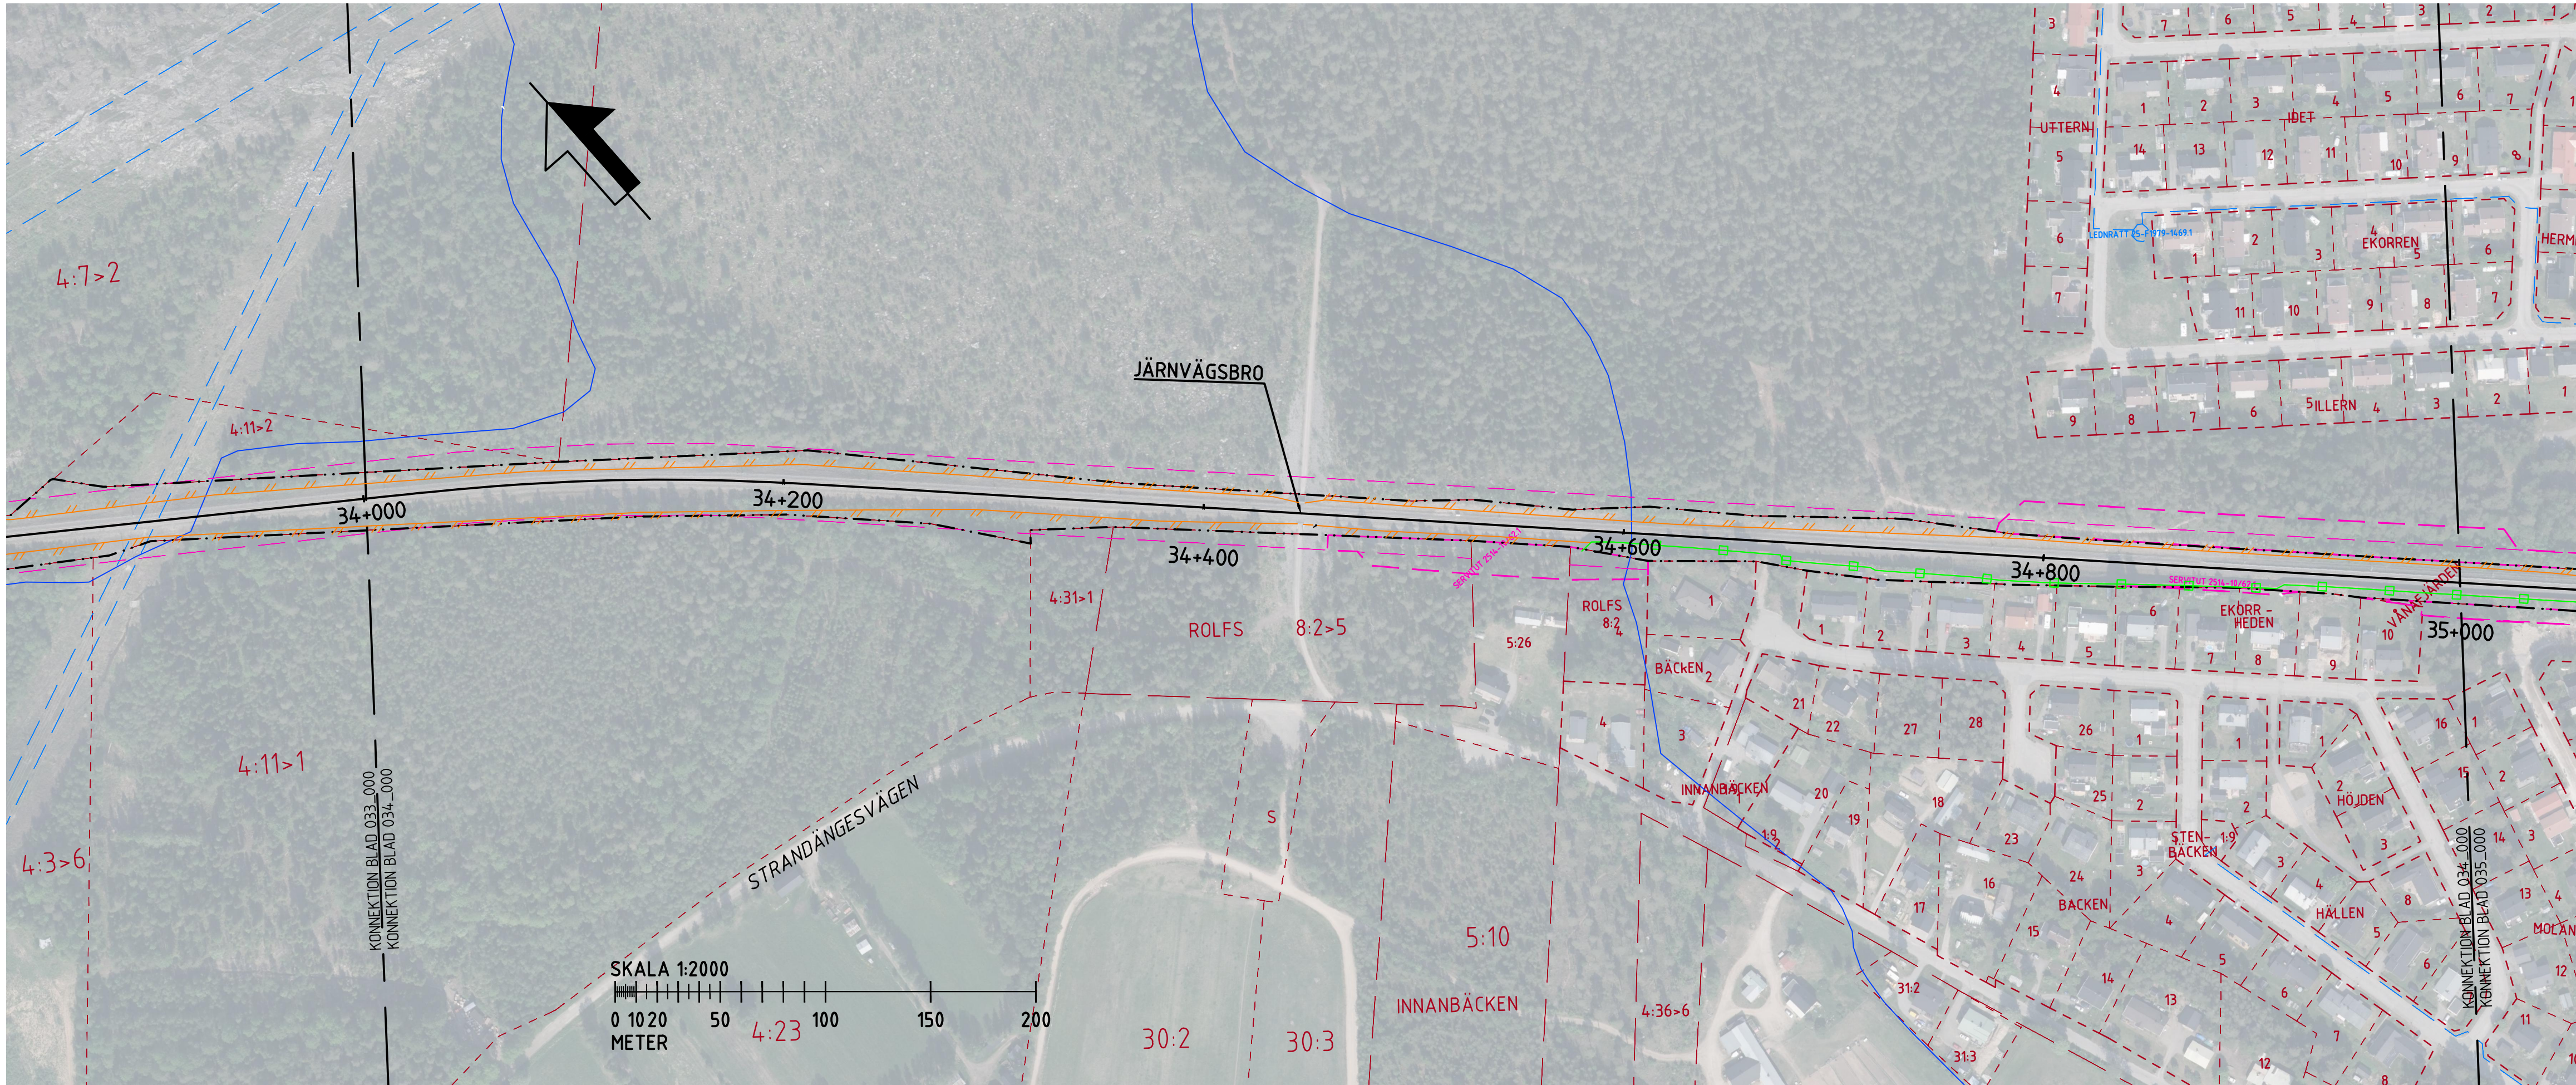


- COORDINATSYSTEM

SYSTEM I PLAN: SWEREF 99 23 15

SYSTEM I HÖJD: RH2000
- TECKENFÖRKLARINGAR

NYA ANLÄGGNINGAR

VILTSTÄNGSEL/PANELSTÄNGSEL

GRINDAR/SKOTERPASSAGE MED GRIND

MARKANSPRÅK

GRÄNS FÖR JÄRNVÄGSMARK

AVGRÄNSNING MELLAN OLIKA TYPER AV MARKANSPRÅK

NY JÄRNVÄGSMARK MED ÄGANDERÄTT

NY JÄRNVÄGSMARK MED SERVITUTSRÄTT OCH NYTT VÄGOMRÅDE MED INSKRÄNKT VÄGRÄTT

TILLFÄLLIG NYTTJANDERÄTT, VÄG OCH UPPLAG

ÖVRIGA BETECKNINGAR

39+600

JÄRNVÄG, SPÅRMITT MED LÄNGDMÄTNING

FASTIGHETSGRÄNS

TRAKTGRÄNS

SERVITUT

LEDNINGSRÄTT

GEMENSAMHETSANLÄGGNING

BEFINTLIG BULLERSKYDDSSKÄRM

BEFINTLIG VILTSTÄNGSEL/PANELSTÄNGSEL

VATTENDRAG

INGEN ANTIKVARISK BEDÖMNING, EJ KULTURHISTORISK LÄMNING

ÖVRIG KULTURHISTORISK LÄMNING, MÖJLIG FORNLÄMNING
- | TYP AV PLAN | | | | | | | | | |
|--------------------------------|---------------------|-------------------------|----------------------|---|--------------------------------|--|--|--|--|
| JÄRNVÄGSPLAN | | | | | | | | | |
| LEVERANTÖR | AFRY | AVDELNING
AFRY | LEVERANS/ÄNDRINGS-PM | TEKNIKOMRÅDE
Banunderbyggnad | GRÄNSSTATUS / SYFTE
Godkänd | | | | |
| | | | | | | | | | |
| SKAPAD AV
AFRY/ H.Bengtsson | AFRY/ J.Pettersson | UPPDRAGNUMMER
184520 | KONSTRUKTIONNUMMER | HANDLINGSTYP
Samrådsunderlag | ANLÄGGNINGSTYP
Mark | | | | |
| | | | | | | | | | |
| GODKÄND AV
M.Nilsson | DATUM
2025-12-12 | SKALA
1:2000 | FORMAT
A3FF | RITNINGENHET FÖRVALTNING | BLAD
001 | | | | |
| | | | | | | | | | |
| Illustrationsplan | | | | RITNINGENHET PROJEKT
184520-11-101-034_001 | | | | | |
| | | | | KILOMETER-METER
034+000 - 035+000 | | | | | |
| | | | | BAND
132 | | | | | |
| | | | | NÄSTA BLAD | | | | | |
| | | | | ANDR. | | | | | |