


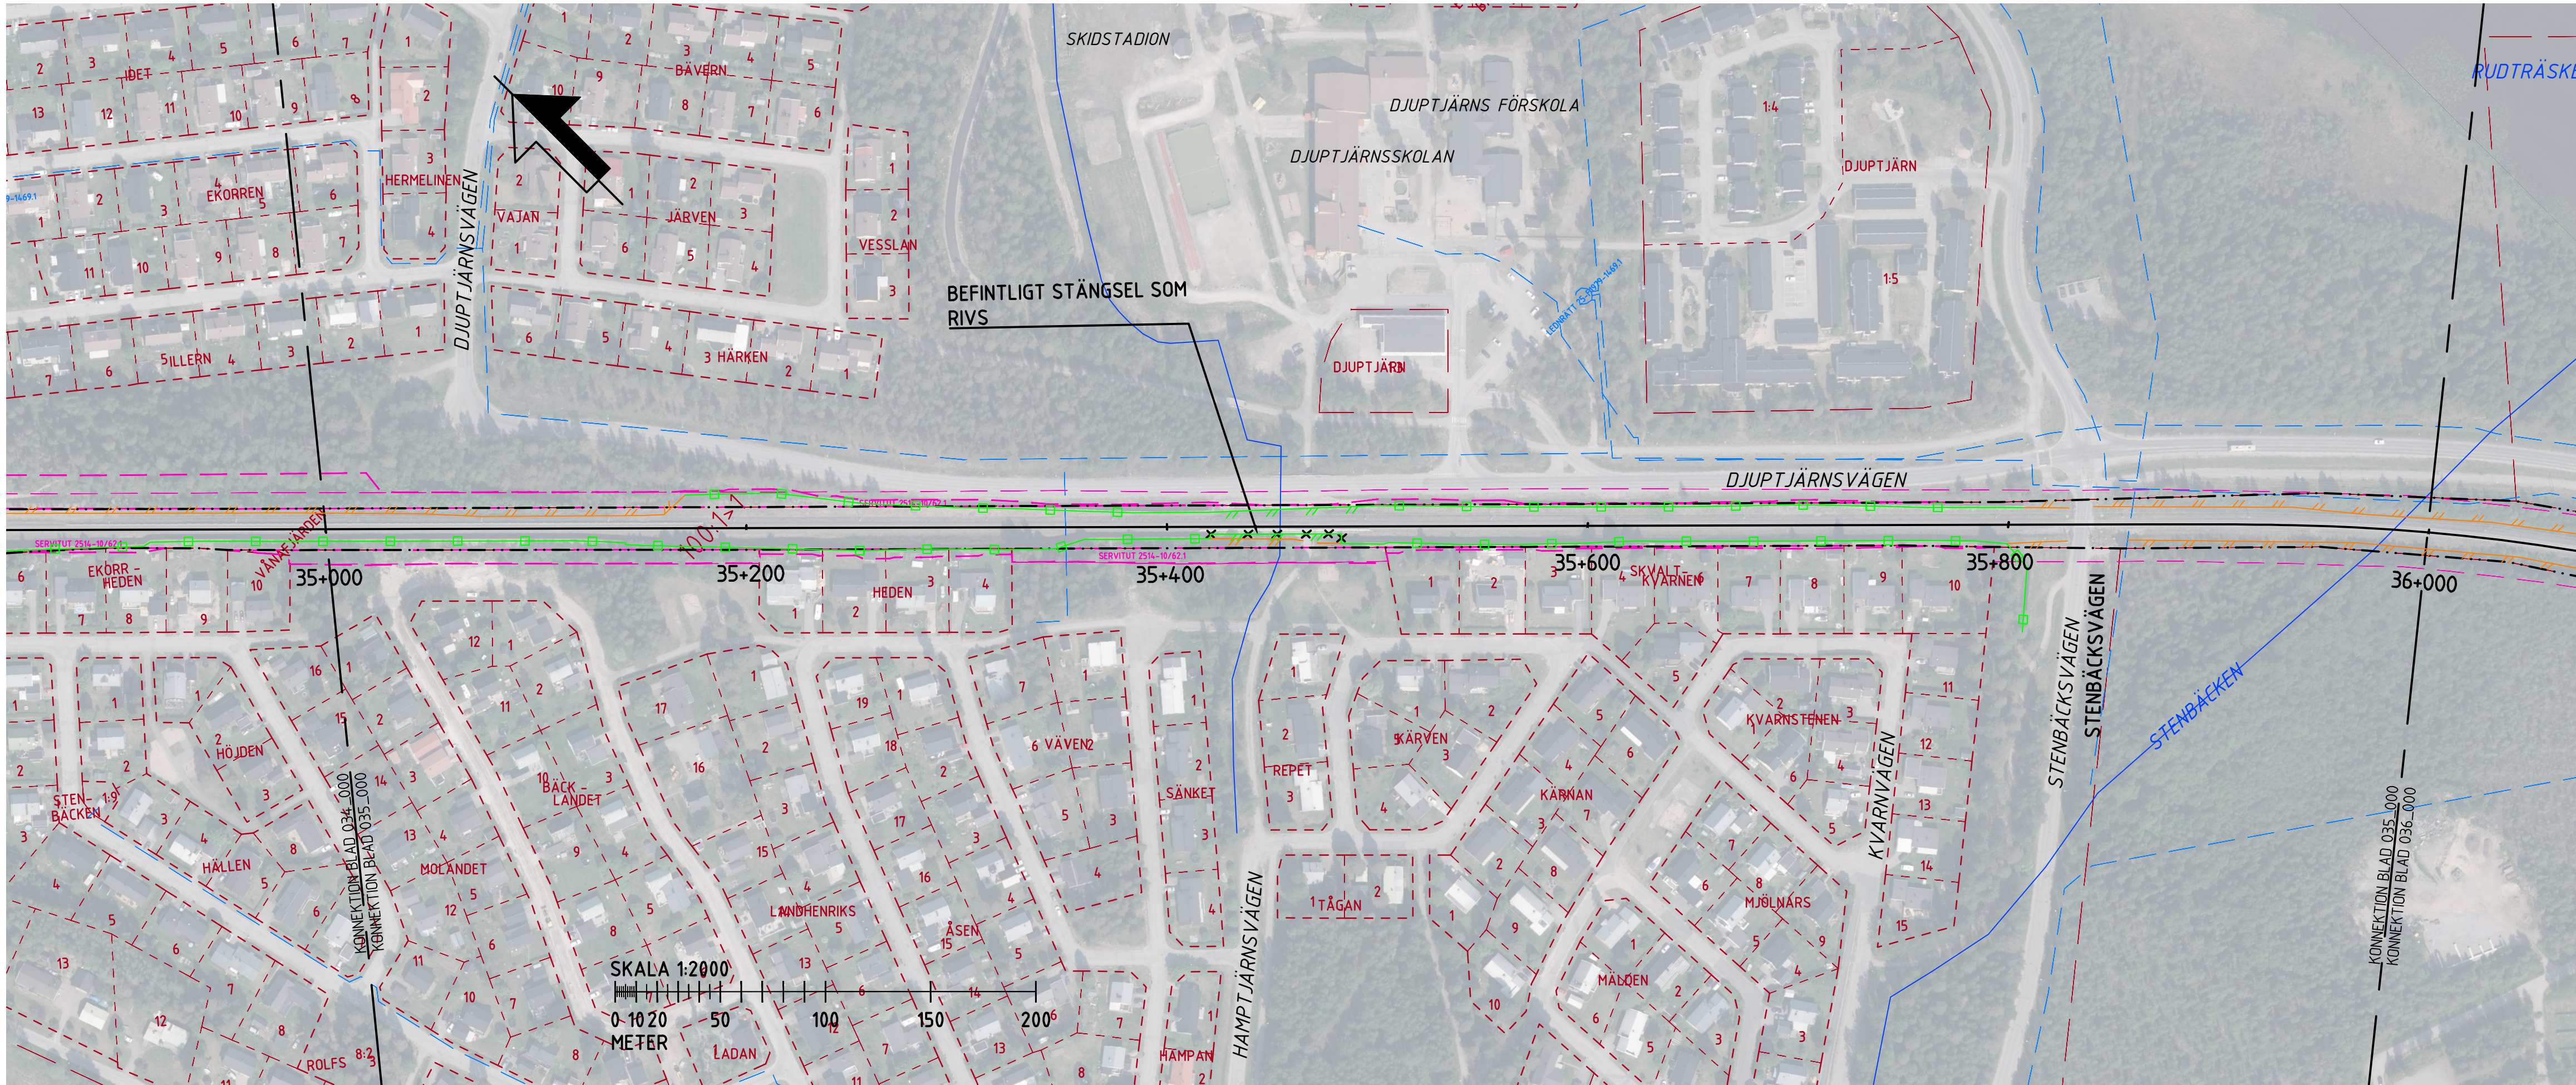

- COORDINATSYSTEM

SYSTEM I PLAN: SWEREF 99 23 15

SYSTEM I HÖJD: RH2000

TECKENFÖRKLARINGAR
- NYA ANLÄGGNINGAR

VILTSTÄNGSEL/PANELSTÄNGSEL

GRINDAR/SKOTERPASSAGE MED GRIND
- MARKANSPRÅK

GRÄNS FÖR JÄRNVÄGSMARK

AVGRÄNSNING MELLAN OLIKA TYPER AV MARKANSPRÅK

NY JÄRNVÄGSMARK MED ÄGANDERÄTT

NY JÄRNVÄGSMARK MED SERVITUTSRÄTT OCH NYTT VÄGOMRÅDE MED INSKRÄNKT VÄGRÄTT

TILLFÄLLIG NYTTJANDERÄTT, VÄG OCH UPPLAG
- ÖVRIGA BETECKNINGAR

39+600

JÄRNVÄG, SPÅRMITT MED LÄNGDMÄTNING

FASTIGHETSGRÄNS

TRAKTGRÄNS

SERVITUT

LEDNINGSRÄTT

GEMENSAMHETSANLÄGGNING

BEFINTLIG BULLERSKYDDSSKÄRM

BEFINTLIG VILTSTÄNGSEL/PANELSTÄNGSEL

VATTENDRAG

INGEN ANTIKVARISK BEDÖMNING, EJ KULTURHISTORISK LÄMNING

ÖVRIG KULTURHISTORISK LÄMNING, MÖJLIG FORNLÄMNING

TYP AV PLAN		JÄRNVÄGSPLAN	
LEVERANTÖR	AFRY	TEKNOLOGI	Banunderbyggnad
AVDELNING	AFRY	KONSTRUKTIONSNUMMER	GRANSKNINGSSTATUS / SYFTE
UPPDRAGSNUMMER	184520		Godkänd
SKAPAD AV	AFRY/ H.Bengtsson	HANDLINGSTYP	Samrådsunderlag
GRANSKAD AV	AFRY/ J.Pettersson	ANLÄGGNINGSTYP	Mark
BEKÄND AV	M.Nilsson	KILOMETER-METER	035+000 - 036+000
DATUM	2025-12-12	SKALA	1:2000
FORMAT	A3FF	RTTNESNUMMER FÖRVALTNING	132
		BLAD	001
		NÄSTA BLAD	---
		ANDR.	---