


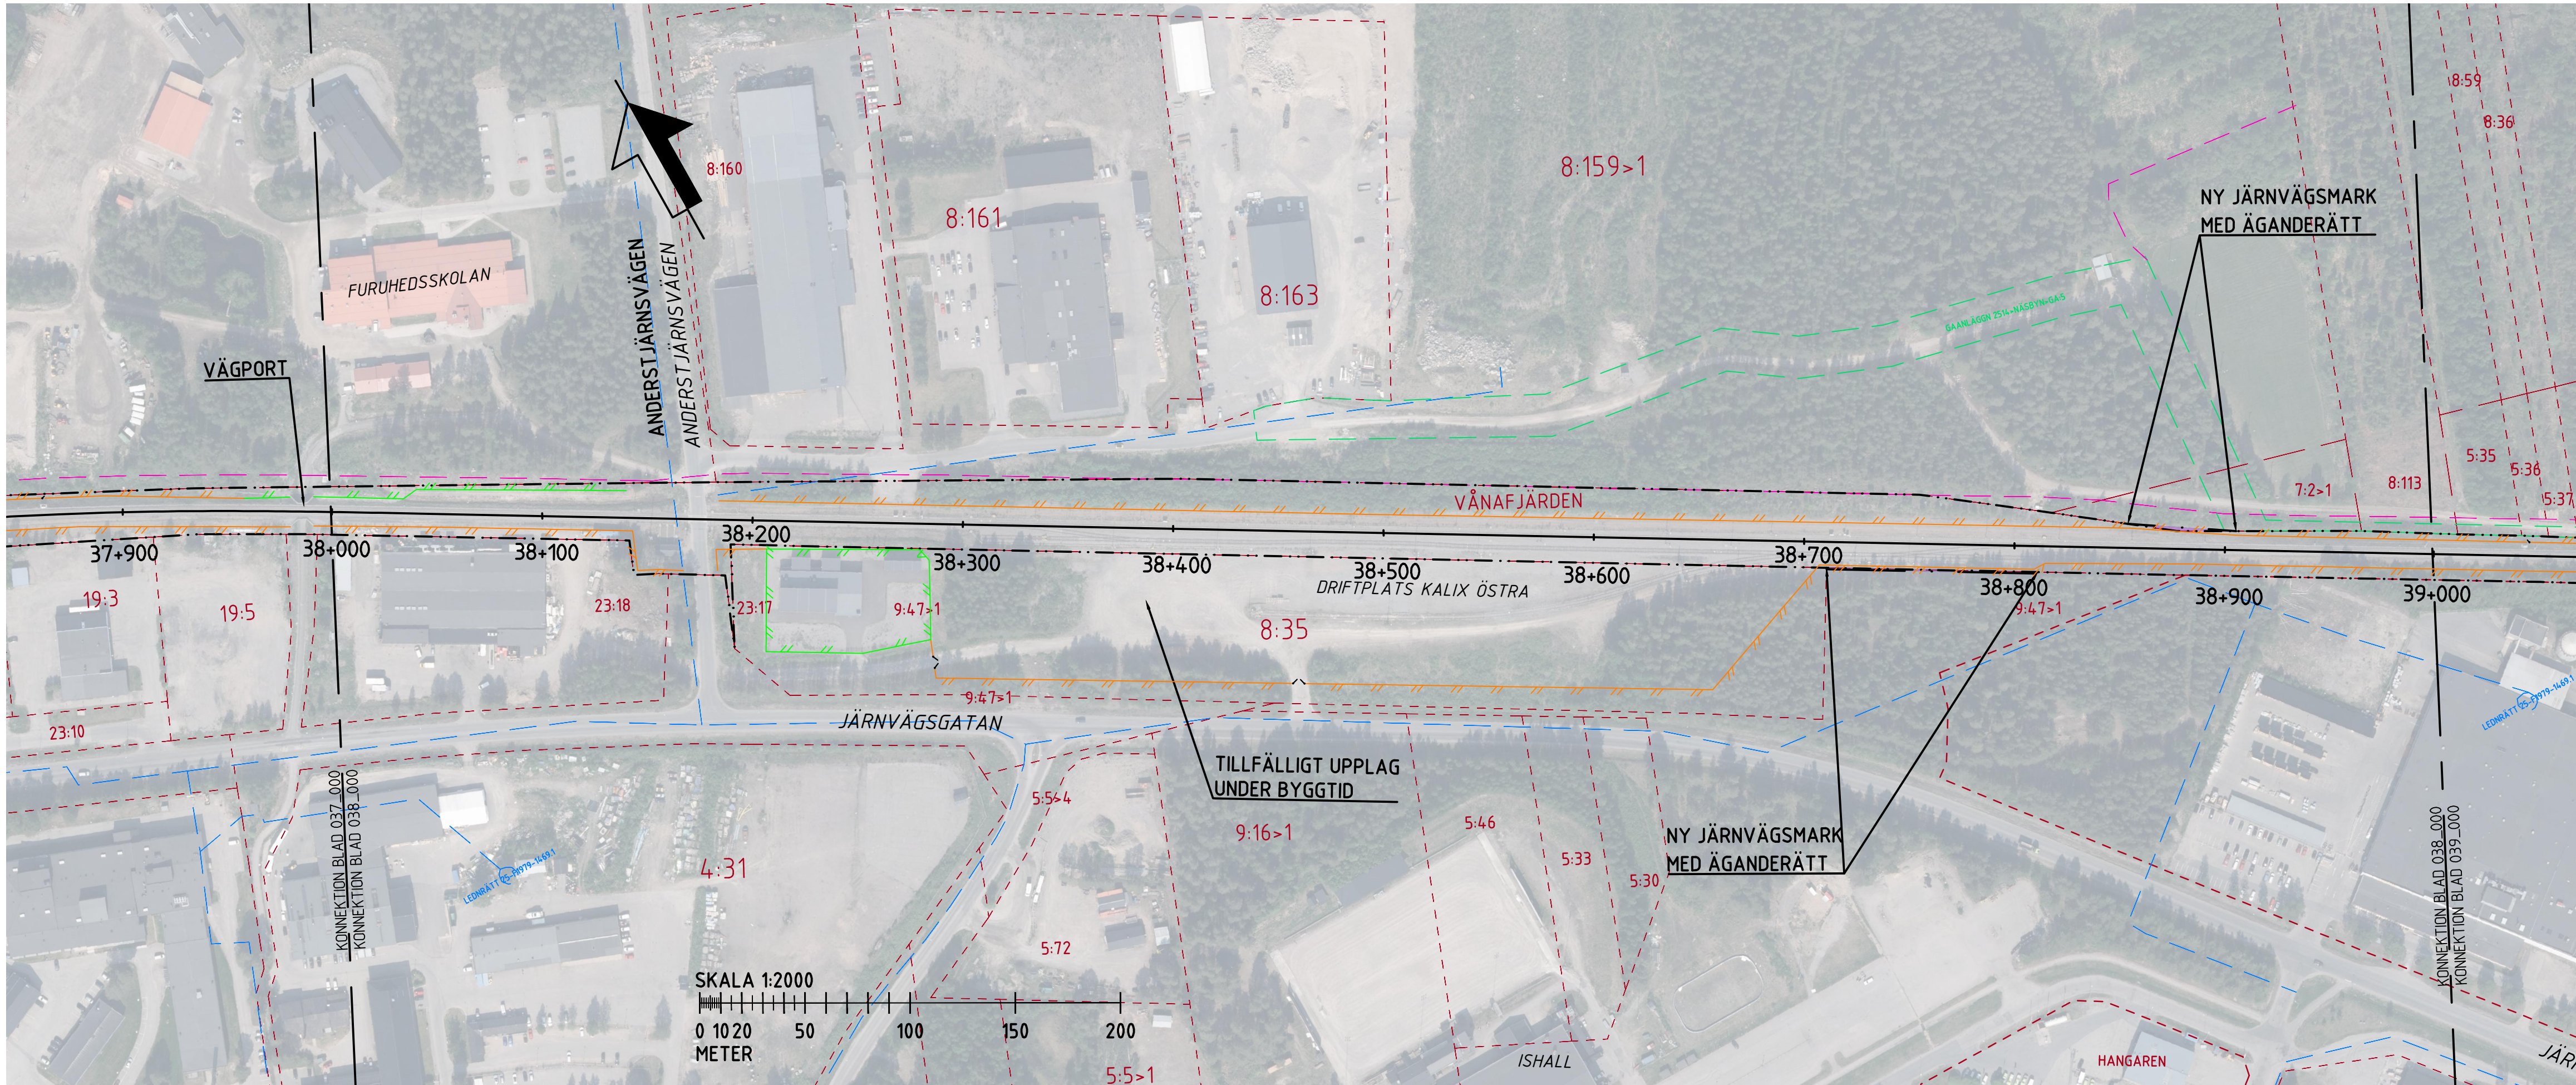

COORDINATSYSTEM
SYSTEM I PLAN: SWEREF 99 23 15
SYSTEM I HÖJD: RH2000

TECKENFÖRKLARINGAR

NYA ANLÄGGNINGAR

VILTSTÄNGSEL/PANELSTÄNGSEL

GRINDAR/SKOTERPASSAGE MED GRIND

MARKANSPRÅK

GRÄNS FÖR JÄRNVÄGSMARK

AVGRÄNSNING MELLAN OLIKA TYPER AV MARKANSPRÅK

NY JÄRNVÄGSMARK MED ÄGANDERÄTT

NY JÄRNVÄGSMARK MED SERVITUTSRÄTT OCH NYTT VÄGOMRÅDE MED INSKRÄNKT VÄGRÄTT

TILLFÄLLIG NYTT JANDERÄTT, VÄG OCH UPPLAG

ÖVRIGA BETECKNINGAR

39+600

JÄRNVÄG, SPÅRMITT MED LÄNGDMÄTNING

FASTIGHETSGRÄNS

TRAKTGRÄNS

SERVITUT

LEDNINGSRÄTT

GEMENSAMHETSANLÄGGNING

BEFINTLIG BULLERSKYDDSSKÄRM

BEFINTLIG VILTSTÄNGSEL/PANELSTÄNGSEL

VATTENDRAG

INGEN ANTIKVARISSK BEDÖMNING, EJ KULTURHISTORISK LÄMNING

ÖVRIG KULTURHISTORISK LÄMNING, MÖJLIG FORNLÄMNING

TYP AV PLAN									
JÄRNVÄGSPLAN									
LEVERANTÖR		AVDELNING		LEVERANS/ÄNDRINGS-PM		TEKNIKOMRÅDE			
 AFRY		AFRY				Banunderbyggnad			
		UPPDRAGSNUMMER		KONSTRUKTIONSNUMMER		GRANSKNINGSSTATUS / SYFTE			
		184520				Godkänd			
 TRAFIKVERKET		Haparandabanan Viltstängsel				HANDLINGSSTYP			
SKAPAD AV						Samrådsunderlag			
AFRY/ H.Bengtsson						ANLÄGGNINGSTYP			
GRANSKAD AV						Mark			
AFRY/ J.Pettersson		Illustrationsplan				KILOMETER-METER		B	
						038+000 - 039+000		1	
						RITNINGENUMMER PROJEKT			
						184520-11-101-038_001			
GODKÄND AV		DATUM		SKALA		RITNINGENUMMER FÖRVALTNING		BLAD	
M.Nilsson		2025-12-12		1:2000		A3FF		001	
								NÄSTA BLAD	

								ANDR.	
								132	