


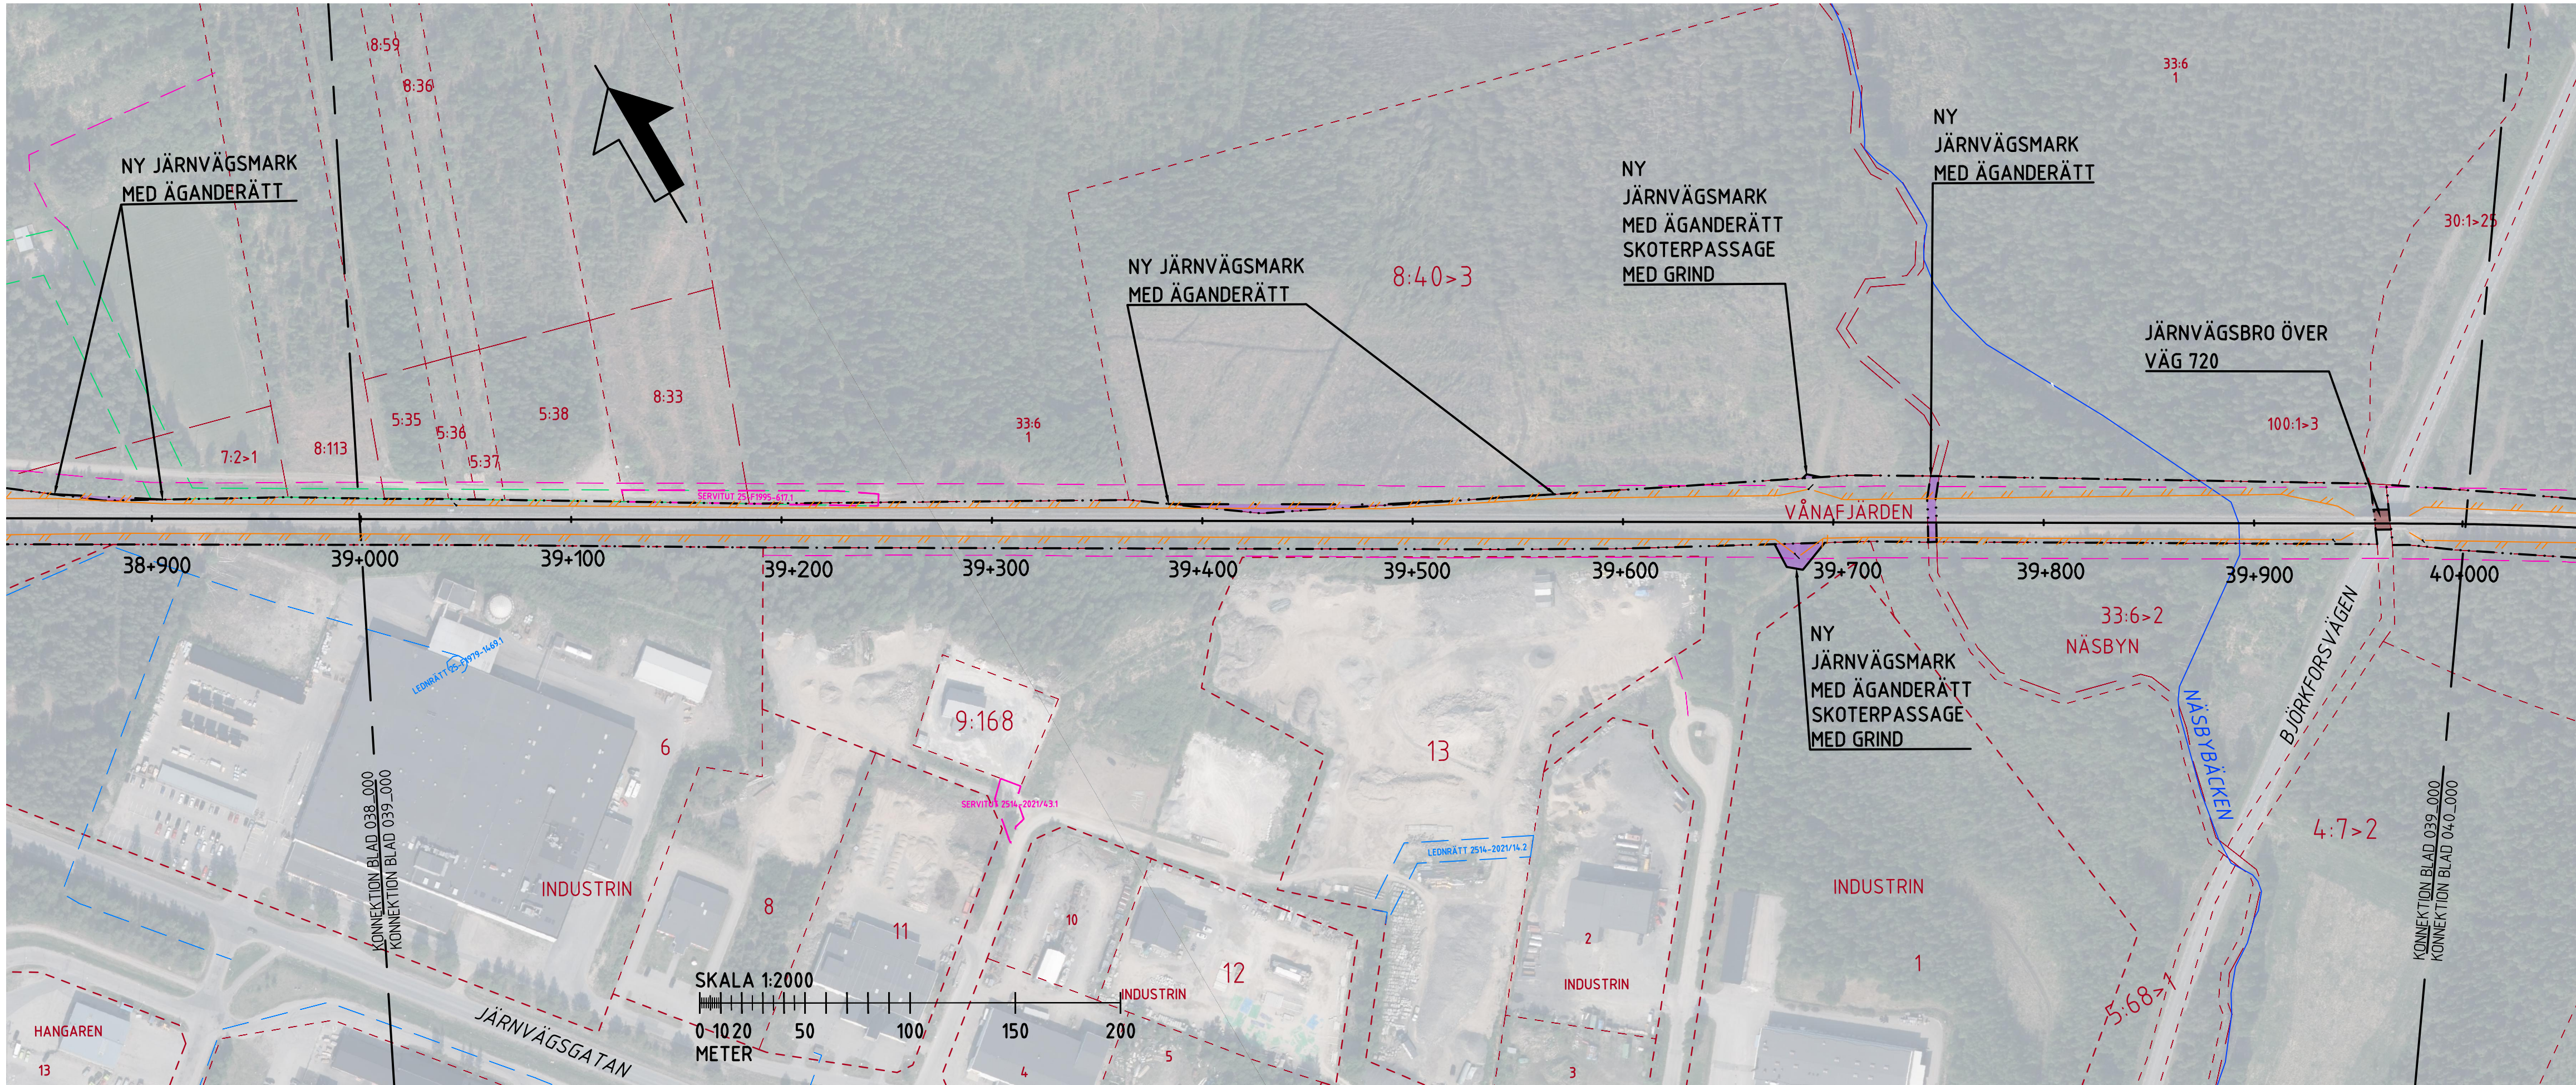

COORDINATSYSTEM
SYSTEM I PLAN: SWEREF 99 23 15
SYSTEM I HÖJD: RH2000

TECKENFÖRKLARINGAR

- NYA ANLÄGGNINGAR

 - VILTSTÄNGSEL/PANELSTÄNGSEL
 - GRINDAR/SKOTERPASSAGE MED GRIND
- MARKANSPRÅK

 - GRÄNS FÖR JÄRNVÄGSMARK
 - AVGRÄNSNING MELLAN OLIKA TYPER AV MARKANSPRÅK
 - NY JÄRNVÄGSMARK MED ÄGANDERÄTT
 - NY JÄRNVÄGSMARK MED SERVITUTSRÄTT OCH NYTT VÄGOMRÅDE MED INSKRÄNKT VÄGRÄTT
 - TILLFÄLLIG NYTTJANDERÄTT, VÄG OCH UPPLAG
- ÖVRIGA BETECKNINGAR

 - JÄRNVÄG, SPÅRMITT MED LÄNGDMÄTNING
 - FASTIGHETSGRÄNS
 - TRAKTGRÄNS
 - SERVITUT
 - LEDNINGSRÄTT
 - GEMENSAMHETSANLÄGGNING
 - BEFINTLIG BULLERSKYDDSSKÄRM
 - BEFINTLIG VILTSTÄNGSEL/PANELSTÄNGSEL
 - VATTENDRAG
 - INGEN ANTIKVARISK BEDÖMNING, EJ KULTURHISTORISK LÄMNING
 - ÖVRIG KULTURHISTORISK LÄMNING, MÖJLIG FORNLÄMNING

TYP AV PLAN					
JÄRNVÄGSPLAN					
LEVERANTÖR		AVDELNING		TEKNIKOMRÅDE	
 AFRY		AFRY		Banunderbyggnad	
		UPPRÄSKNINGNUMMER		GRANSKNINGSSTATUS / SYFTE	
		184520		Godkänd	
 TRAFIKVERKET		Haparandabanan Viltstängsel		HÄNDLINGSTYP	
SKAPAD AV				Samrådsunderlag	
AFRY/ H.Bengtsson				ANLÄGGNINGSTYP	
GRANSKAD AV		Illustrationsplan		Mark	
AFRY/ J.Pettersson				KILOMETER-METER	
GODKÄND AV		FORMAT		BANDL	
M.Nilsson		A3FF		039+000 - 040+000 132	
DATUM		RITNINGSNUMMER FÖRVALTNING		RITNINGSNUMMER PROJEKT	
2025-12-12		1:2000		184520-11-101-039_001	
		BLAD		NÄSTA BLAD	
		001		----	
				ANDR.	