


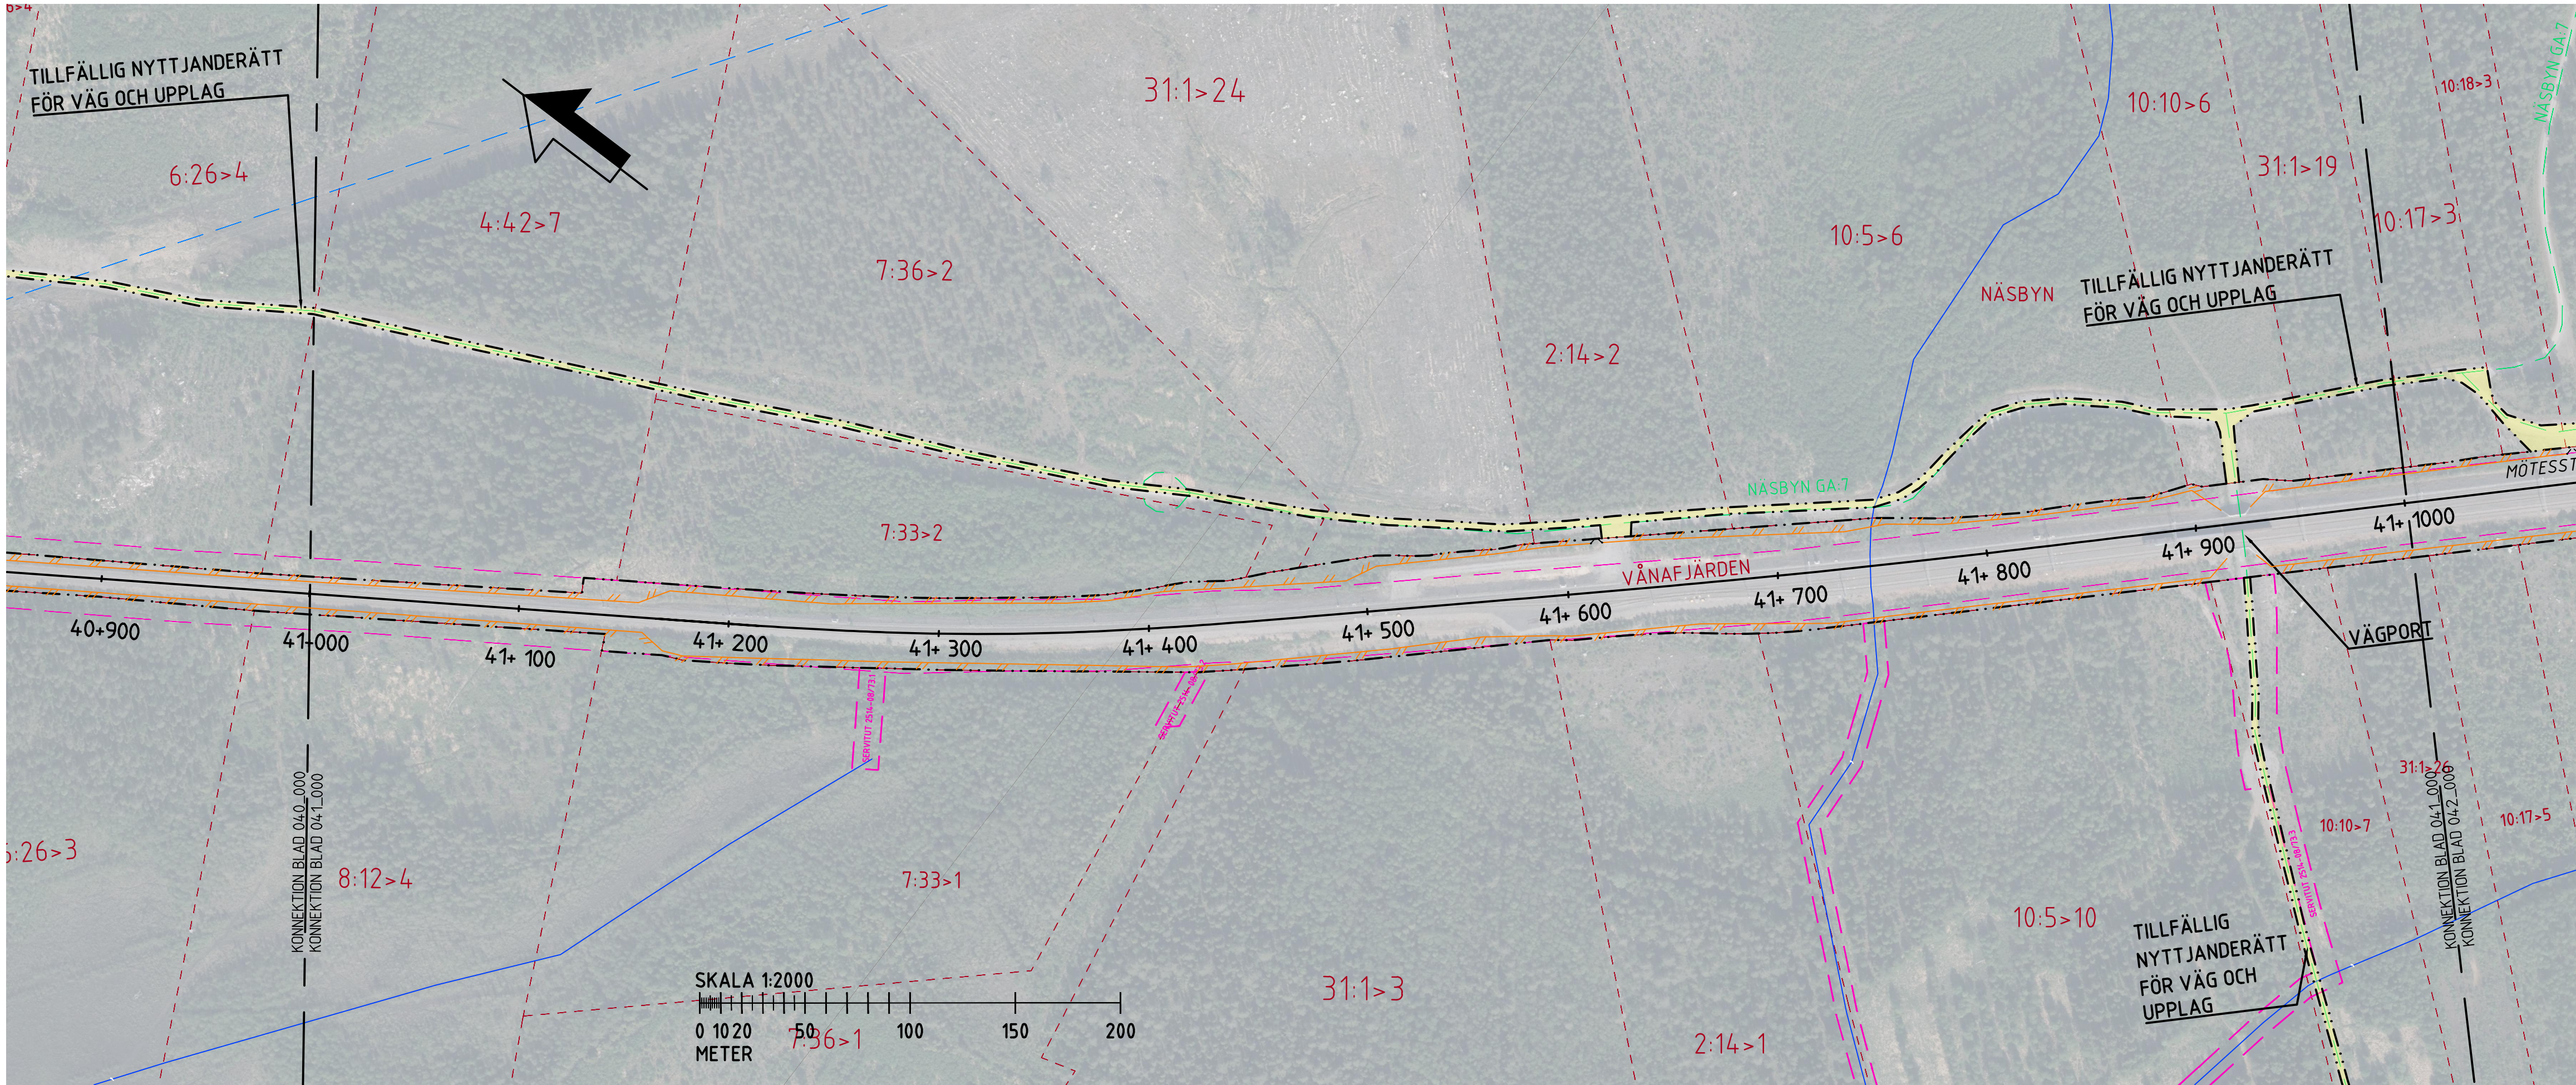

COORDINATSYSTEM  
SYSTEM I PLAN: SWEREF 99 23 15  
SYSTEM I HÖJD: RH2000

TECKENFÖRKLARINGAR

NYA ANLÄGGNINGAR

VILTSTÄNGSEL/PANELSTÄNGSEL

GRINDAR/SKOTERPASSAGE MED GRIND

MARKANSPRÅK

GRÄNS FÖR JÄRNVÄGSMARK

AVGRÄNSNING MELLAN OLIKA TYPER AV MARKANSPRÅK

NY JÄRNVÄGSMARK MED ÄGANDERÄTT

NY JÄRNVÄGSMARK MED SERVITUTSRÄTT OCH NYTT VÄGOMRÅDE MED INSKRÄNKT VÄGRÄTT

TILLFÄLLIG NYTTJANDERÄTT, VÄG OCH UPPLAG

ÖVRIGA BETECKNINGAR

39+600

JÄRNVÄG, SPÅRMITT MED LÄNGDMÄTNING

FASTIGHETSGRÄNS

TRAKTGRÄNS

SERVITUT

LEDNINGSRÄTT

GEMENSAMHETSANLÄGGNING

BEFINTLIG BULLERSKYDDSSKÄRM

BEFINTLIG VILTSTÄNGSEL/PANELSTÄNGSEL

VATTENDRAG

INGEN ANTIKVARISSK BEDÖMNING, EJ KULTURHISTORISK LÄMNING

ÖVRIG KULTURHISTORISK LÄMNING, MÖJLIG FORNLÄMNING

| TYP AV PLAN                                                                                        |  |                                |  |                          |                 |                          |
|---|--|--------------------------------|--|--------------------------|-----------------|--------------------------|
| JÄRNVÄGSPLAN                                                                                       |  |                                |  |                          |                 |                          |
| LEVERANTÖR                                                                                         |  | AVDELNING                      |  | LEVERANS/ÄNDRINGS-PM     |                 | TEKNIKOMRÅDE             |
|  AFRY         |  | AFRY                           |  |                          |                 | Banunderbyggnad          |
|   |  | UPPDRAGSNUMMER                 |  | KONSTRUKTIONSMUMMER      |                 | GRANSKINGSSTATUS / SYFTE |
|   |  | 184520                         |  |                          |                 | Godkänd                  |
|  TRAFIKVERKET |  | Haparandabanan<br>Viltstängsel |  |                          | HANDLINGSTYP    |                          |
| SKAPAD AV                                                                                          |  |                                |  |                          | Samrådsunderlag |                          |
| AFRY/ H.Bengtsson                                                                                  |  |                                |  |                          |                 |                          |
| GRANSKAD AV                                                                                        |  | Illustrationsplan              |  |                          | ANLÄGGNINGSTYP  |                          |
| AFRY/ J.Pettersson                                                                                 |  |                                |  |                          | Mark            |                          |
| GODKÄD AV                                                                                          |  | DATUM                          |  | KILOMETER-METER          |                 | BAND                     |
| M.Nilsson                                                                                          |  | 2025-12-12                     |  | 041+000 - 042+000        |                 | 132                      |
|   |  | SKALA                          |  | RTTNESNUMMER PROJEKT     |                 |                          |
|   |  | 1:2000                         |  | 184520-11-101-041_001    |                 |                          |
|   |  | FORMAT                         |  | RTTNESNUMMER FÖRVALTNING |                 |                          |
|   |  | A3FF                           |  | BLAD                     |                 | NÄSTA BLAD               |
|   |  |                                |  | 001                      |                 | ANDR.                    |