


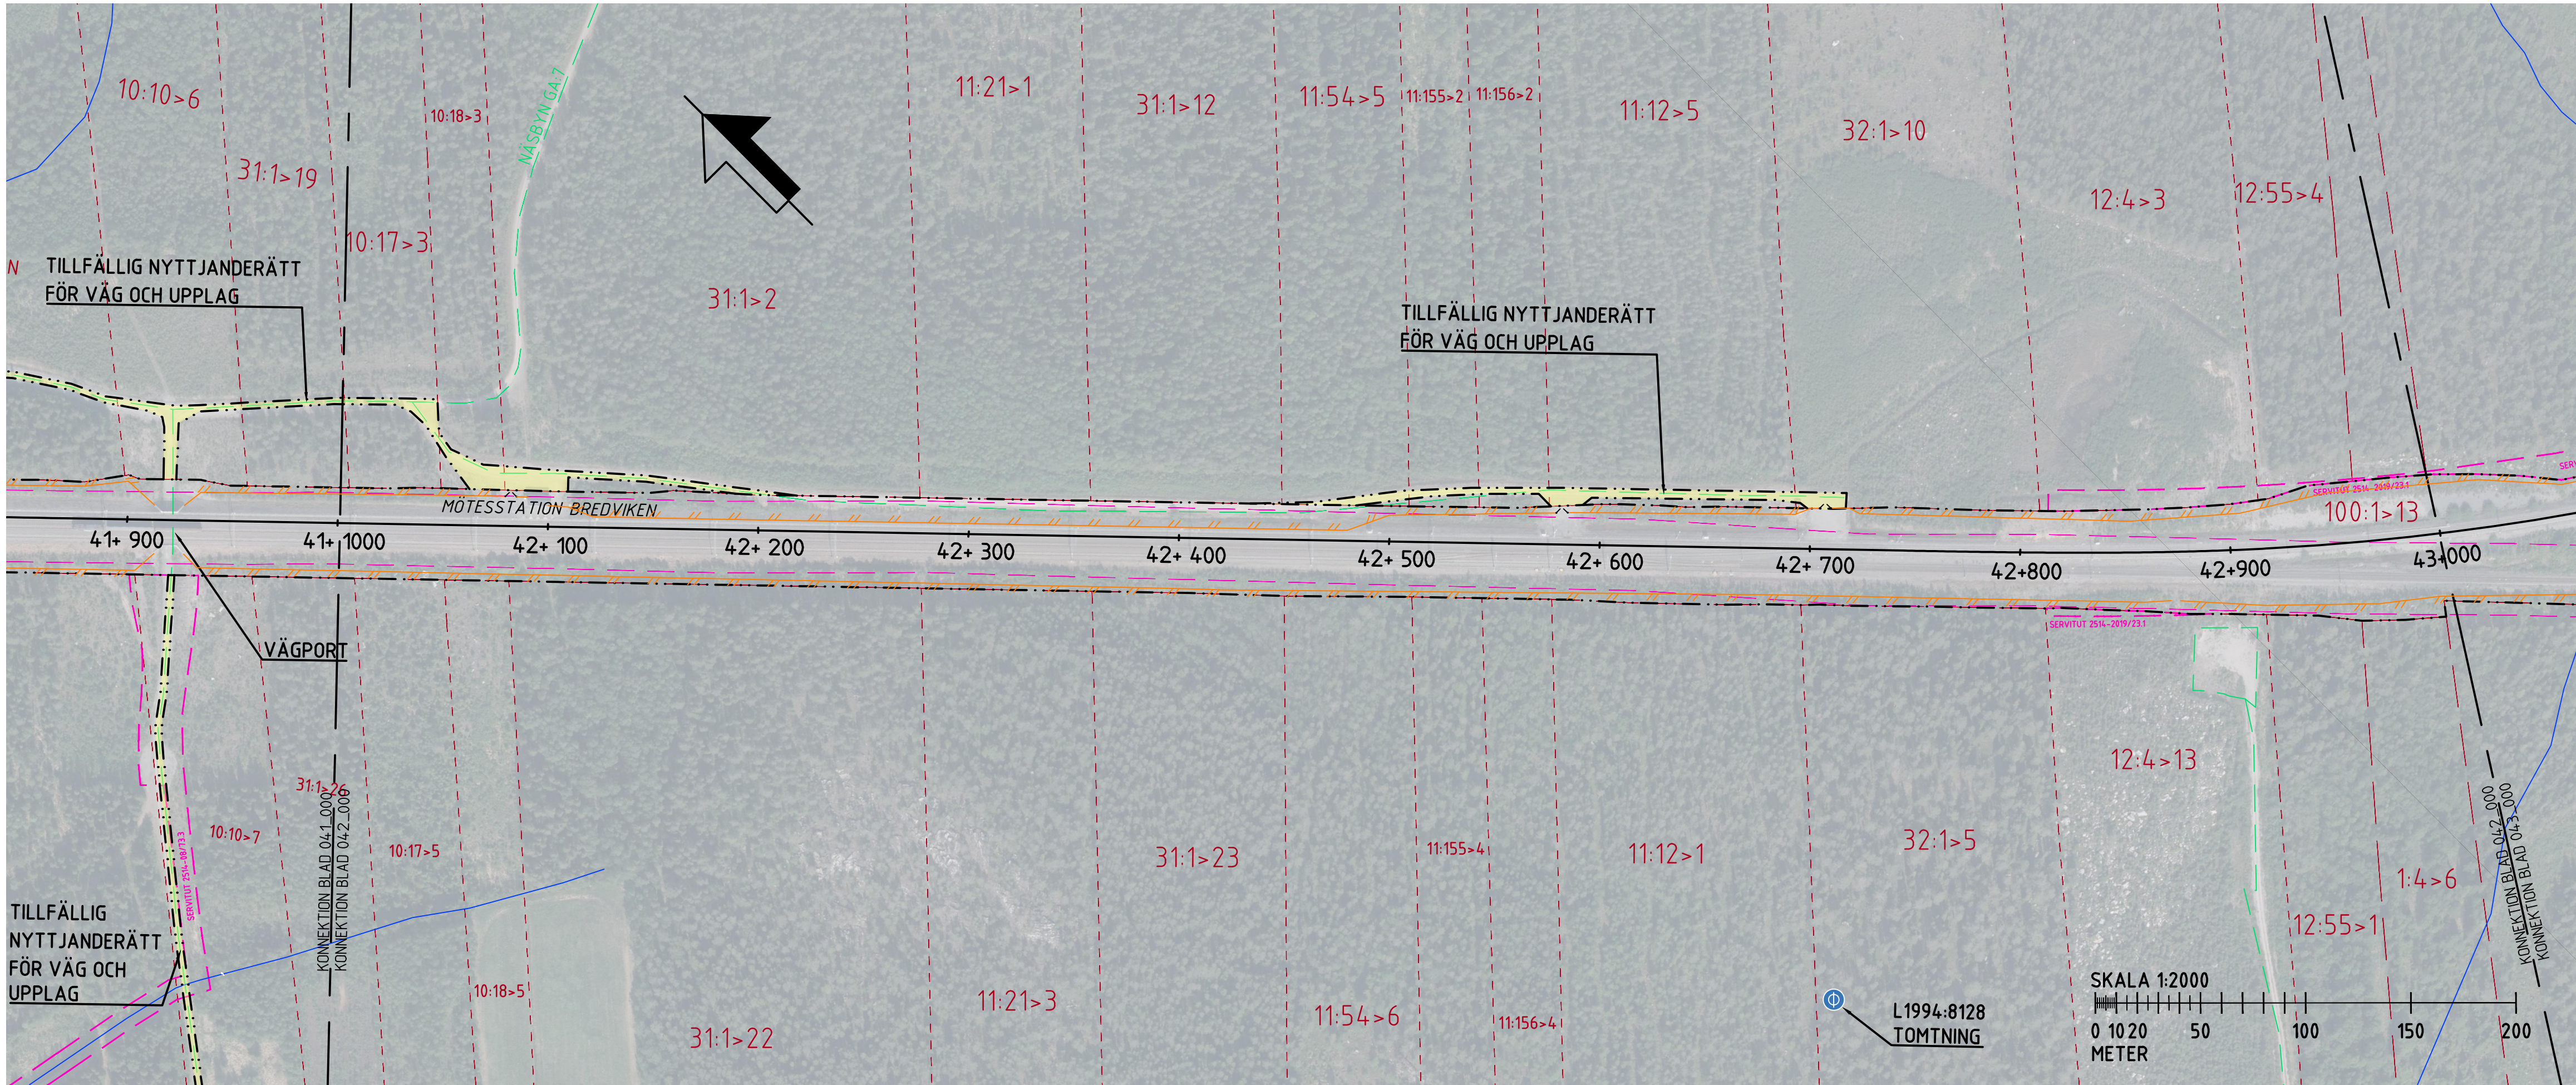

COORDINATSYSTEM
SYSTEM I PLAN: SWEREF 99 23 15
SYSTEM I HÖJD: RH2000

TECKENFÖRKLARINGAR

NYA ANLÄGGNINGAR

VILTSTÄNGSEL/PANELSTÄNGSEL

GRINDAR/SKOTERPASSAGE MED GRIND

MARKANSPRÅK

GRÄNS FÖR JÄRNVÄGSMARK

AVGRÄNSNING MELLAN OLIKA TYPER AV MARKANSPRÅK

NY JÄRNVÄGSMARK MED ÄGANDERÄTT

NY JÄRNVÄGSMARK MED SERVITUTSRÄTT OCH NYTT VÄGOMRÅDE MED INSKRÄNKT VÄGRÄTT

TILLFÄLLIG NYTTJANDERÄTT, VÄG OCH UPPLAG

ÖVRIGA BETECKNINGAR

39+600

JÄRNVÄG, SPÅRMITT MED LÄNGDMÄTNING

FASTIGHETSGRÄNS

TRAKTGRÄNS

SERVITUT

LEDNINGSRÄTT

GEMENSAMHETSANLÄGGNING

BEFINTLIG BULLERSKYDDSSKÄRM

BEFINTLIG VILTSTÄNGSEL/PANELSTÄNGSEL

VATTENDRAG

INGEN ANTIKVARISK BEDÖMNING, EJ KULTURHISTORISK LÄMNING

ÖVRIG KULTURHISTORISK LÄMNING, MÖJLIG FORNLÄMNING

TYP AV PLAN					
JÄRNVÄGSPLAN					
LEVERANTÖR	AFRY		LEVERANS/ÄNDRINGS-PM		TEKNIKPRÅG
	AFRY		KONSTRUKTIONSNUMMER		Banunderbyggnad
SKAPAD AV	AFRY/ H.Bengtsson		UPPDRAGSNUMMER		GRÄNSSTATUS / SYFTE
	AFRY/ J.Pettersson		184520		Godkänd
GRANSKAD AV	AFRY/ J.Pettersson		HAPARANDABANAN		HANDLINGSTYP
	M.Nilsson		Viltstängsel		Samrådsunderlag
GRANSKAD AV	AFRY/ J.Pettersson		Mark		ANLÄGGNINGSTYP
	M.Nilsson		Mark		Mark
GRANSKAD AV	AFRY/ J.Pettersson		Kilometer-Meter		132
	M.Nilsson		042+000 - 043+000		
GRANSKAD AV	AFRY/ J.Pettersson		Illustrationsplan		RTTNINGSNUMMER PROJEKT
	M.Nilsson		184520-11-101-042_001		
GRANSKAD AV	AFRY/ J.Pettersson		Blad		NÄSTA BLAD
	M.Nilsson		001		