


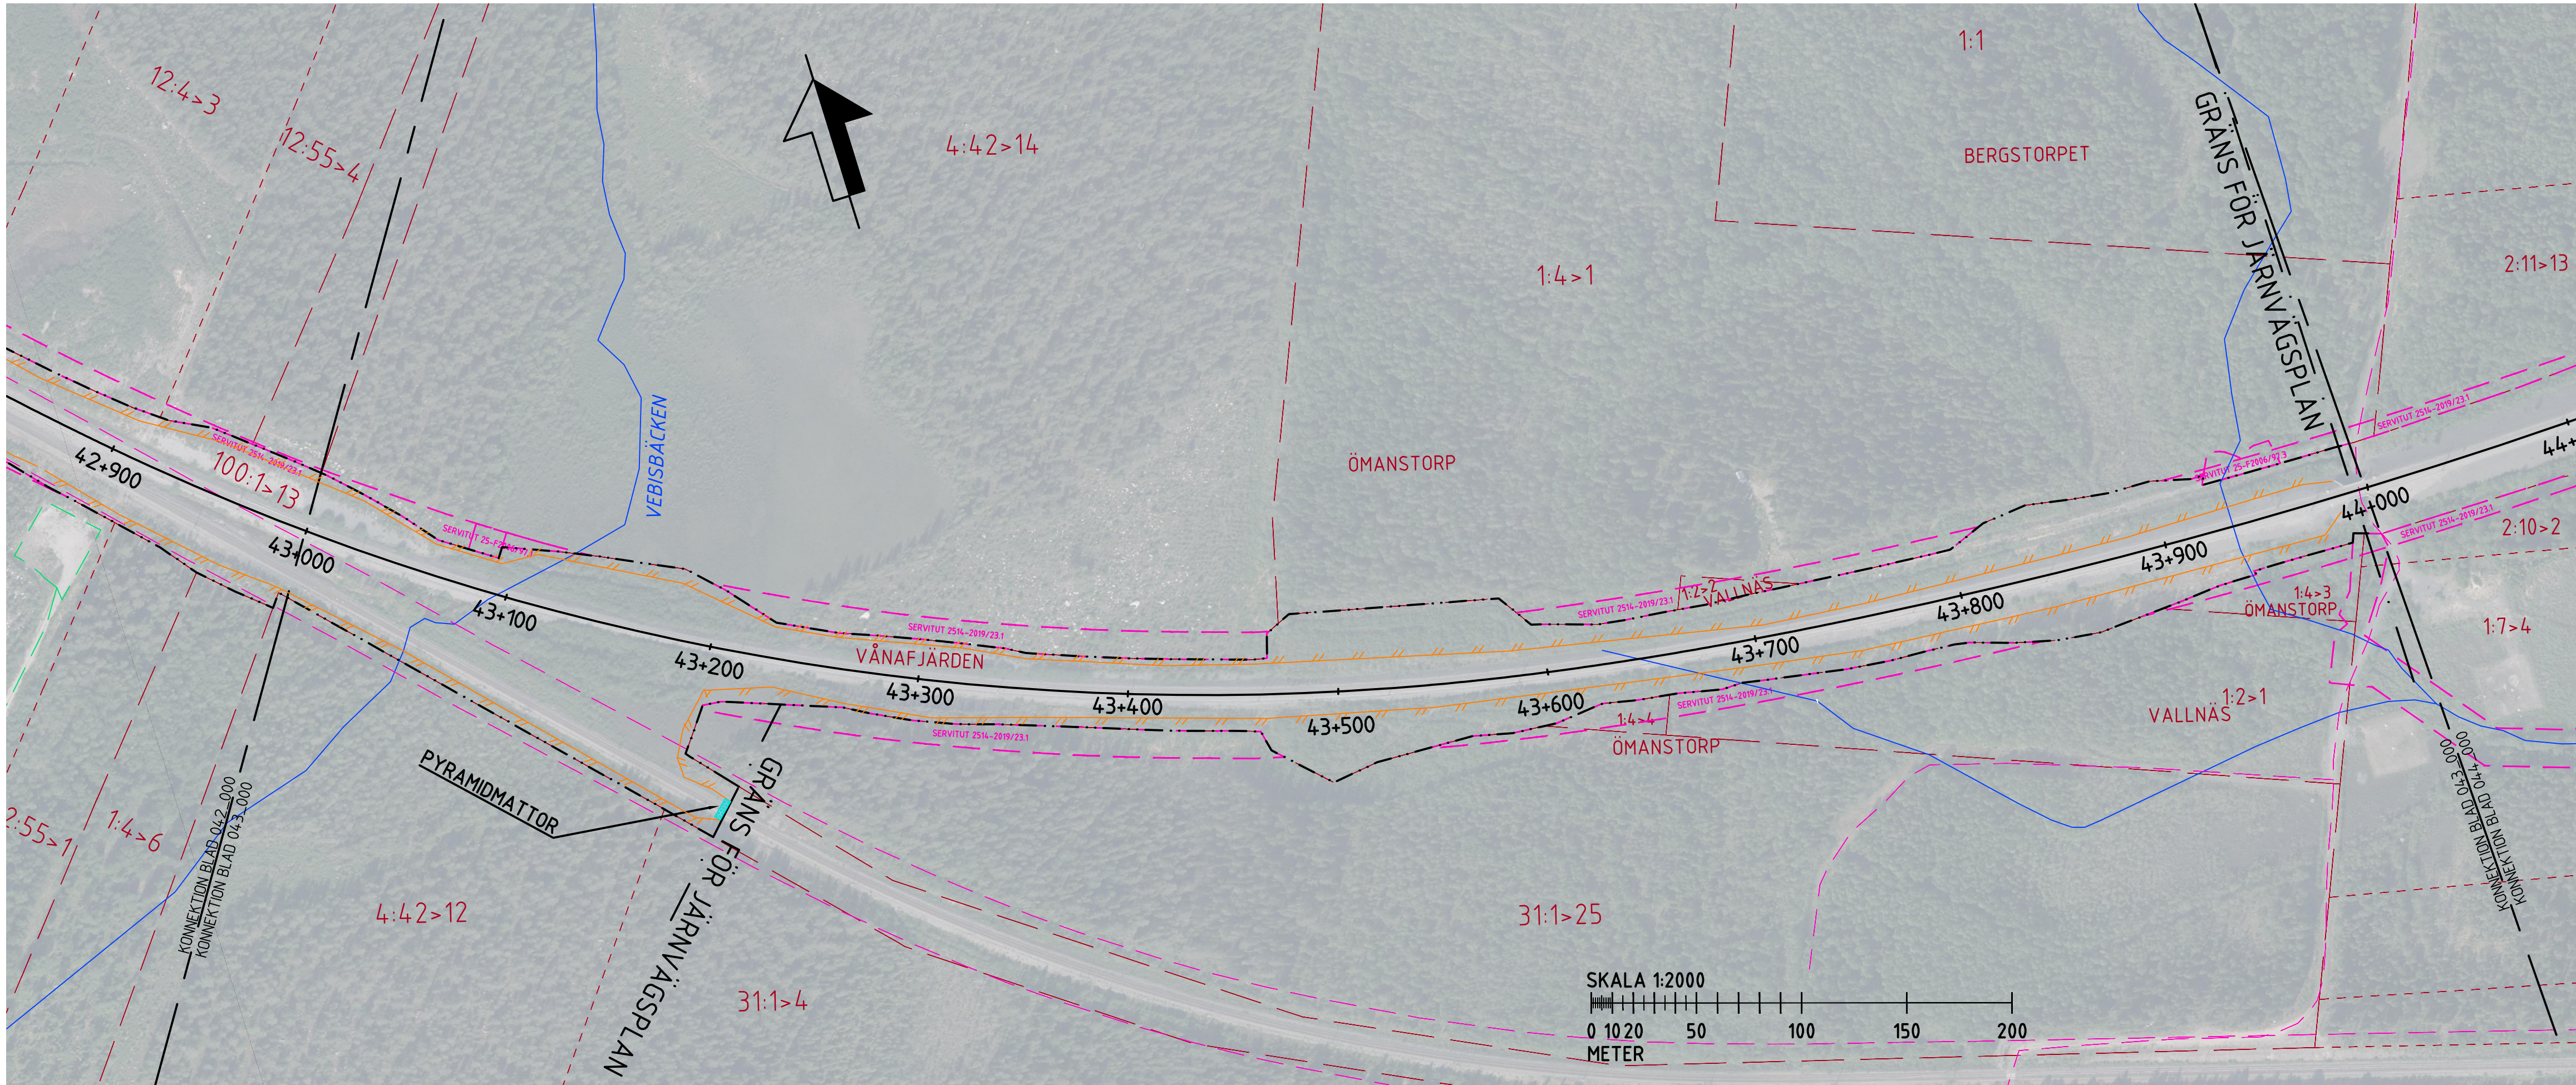

- COORDINATSYSTEM

SYSTEM I PLAN: SWEREF 99 23 15

SYSTEM I HÖJD: RH2000
- TECKENFÖRKLARINGAR

NYA ANLÄGGNINGAR

VILTSTÄNGSEL/PANELSTÄNGSEL

GRINDAR/SKOTERPASSAGE MED GRIND

MARKANSPRÅK

GRÄNS FÖR JÄRNVÄGSMARK

AVGRÄNSNING MELLAN OLIKA TYPER AV MARKANSPRÅK

NY JÄRNVÄGSMARK MED ÄGANDERÄTT

NY JÄRNVÄGSMARK MED SERVITUTSRÄTT OCH NYTT VÄGOMRÅDE MED INSKRÄNKT VÄGRÄTT

TILLFÄLLIG NYTTJANDERÄTT, VÄG OCH UPPLAG

ÖVRIGA BETECKNINGAR

JÄRNVÄG, SPÅRMITT MED LÄNGDMÄTNING

FASTIGHETSGRÄNS

TRAKTGRÄNS

SERVITUT

LEDNINGSRÄTT

GEMENSAMHETSANLÄGGNING


BEFINTLIG BULLERSKYDDSSKÄRM

BEFINTLIG VILTSTÄNGSEL/PANELSTÄNGSEL

VATTENDRAG

INGEN ANTIKVARISK BEDÖMNING, EJ KULTURHISTORISK LÄMNING

ÖVRIG KULTURHISTORISK LÄMNING, MÖJLIG FORNLÄMNING

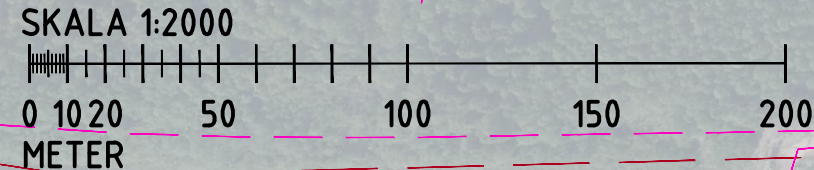

TYP AV PLAN		JÄRNVÄGSPLAN	
LEVERANTÖR	AVDELNING	LEVERANS/ÄNDRINGS-PM	TEKNIKOMRÅDE
AFRY	AFRY		Banunderbyggnad
	UPPDRAGNUMMER	KONSTRUKTIONNUMMER	GRANSKINGSSTATUS / SYFTE
	184520		Godkänd
TRAFIKVERKET	Haparandabanan		HANDLINGSTYP
	Viltstängsel		Samrådsunderlag
SKAPAD AV			ANLÄGGNINGSTYP
AFRY/ H.Bengtsson			Mark
GRANSKAD AV			KILOMETER-METER
AFRY/ J.Pettersson			043+000 - 044+000
GRANSKAD AV	DATUM	SKALA	FORMAT
M.Nilsson	2025-12-12	1:2000	A3FF
		RTTNINGSNUMMER FÖRVALTNING	BLAD
			001
		RTTNINGSNUMMER PROJEKT	NÄSTA BLAD
		184520-11-101-043_001	---
		ANDR.	