


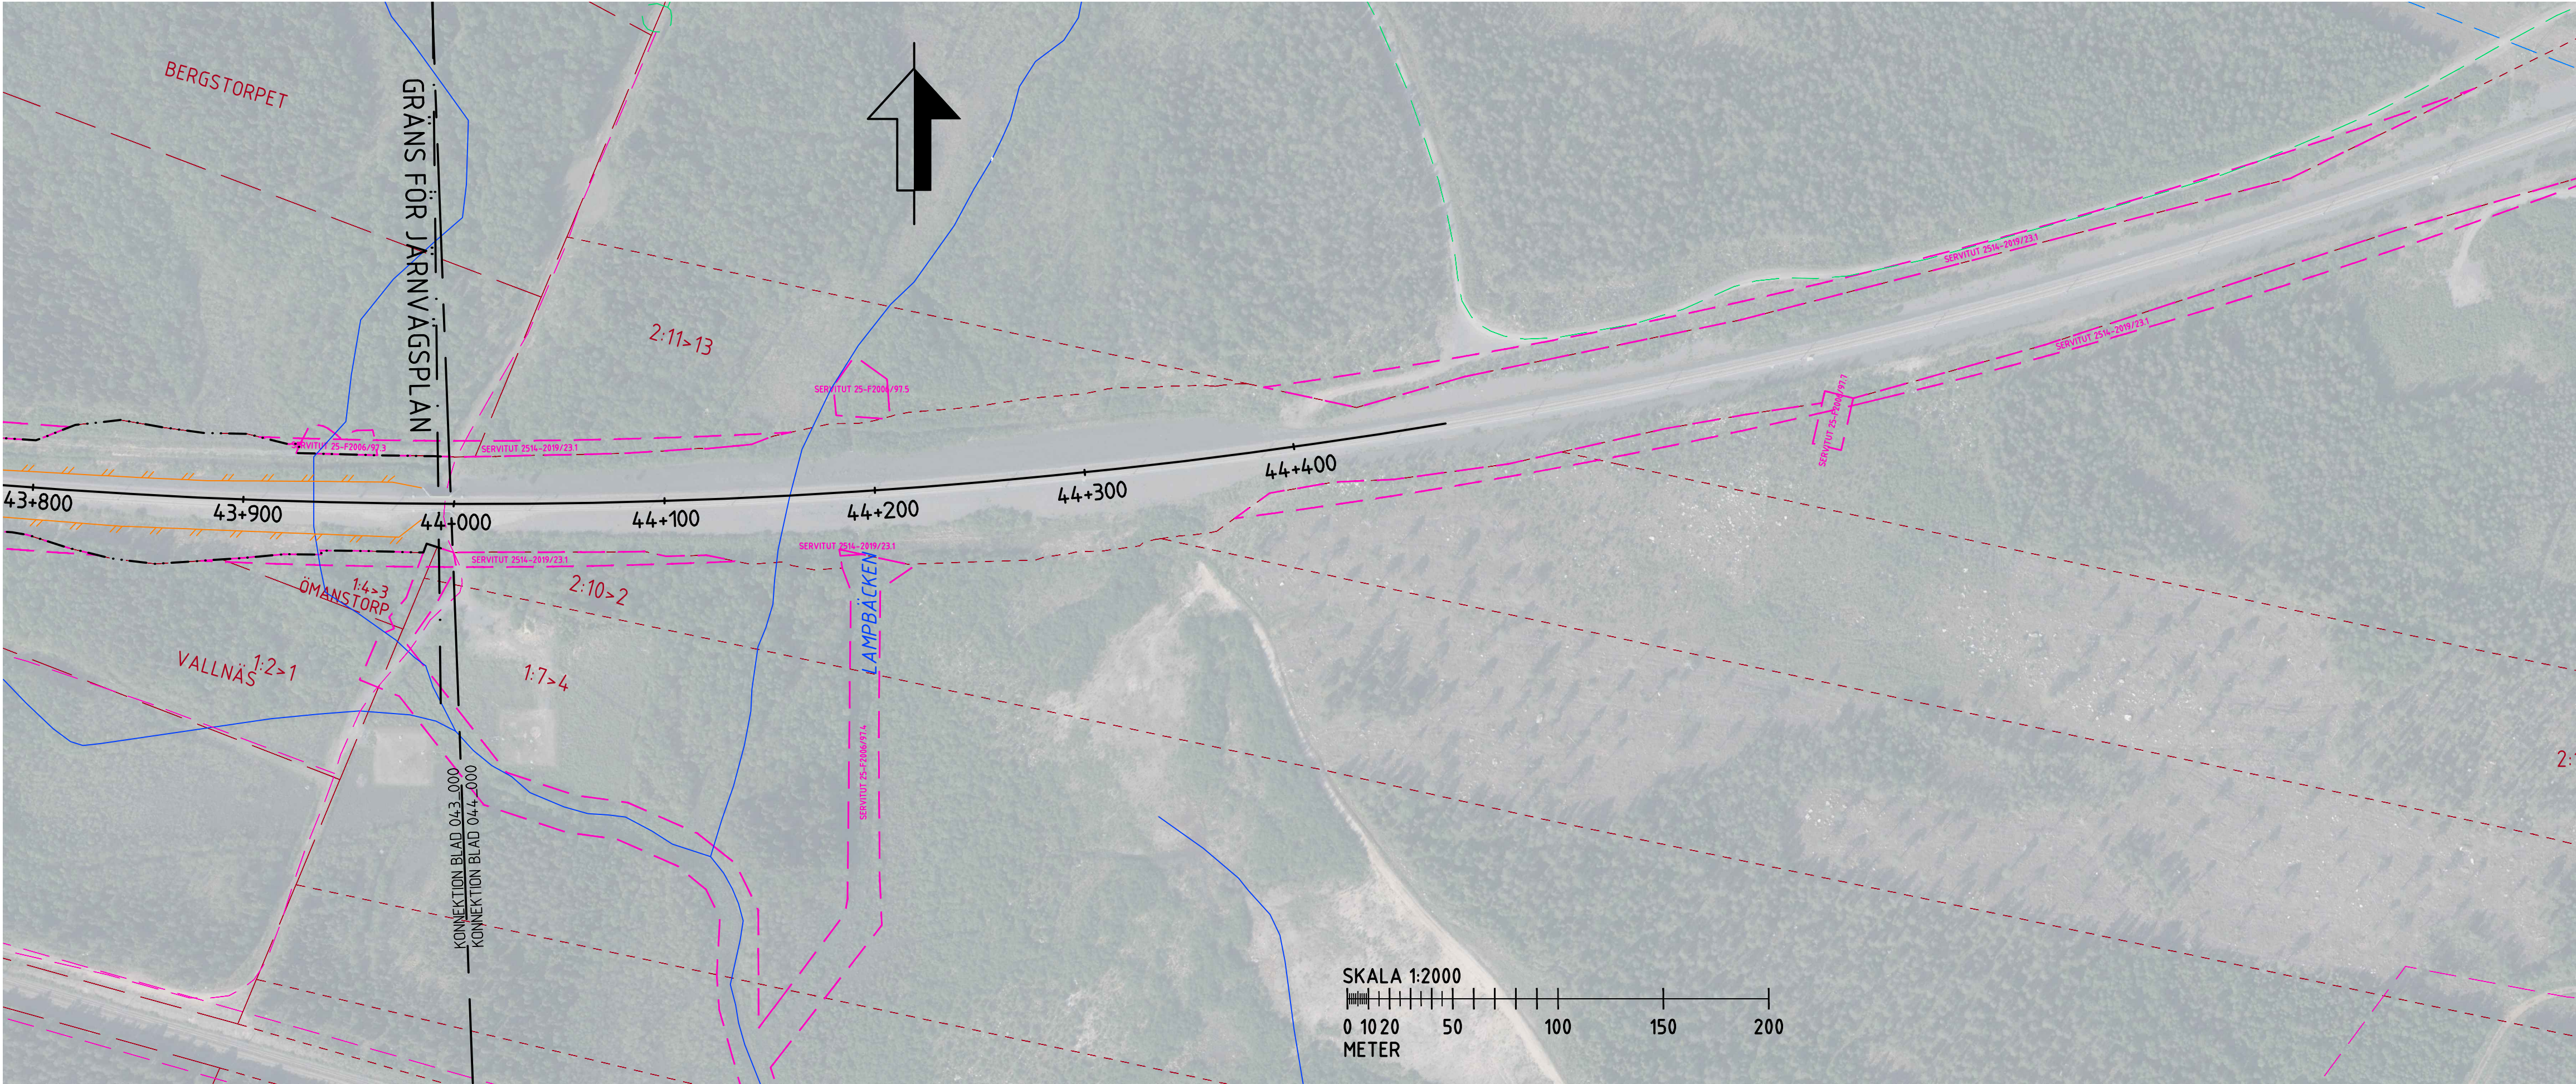

- COORDINATSYSTEM

SYSTEM I PLAN: SWEREF 99 23 15

SYSTEM I HÖJD: RH2000
- TECKENFÖRKLARINGAR
- NYA ANLÄGGNINGAR

VILTSTÄNGSEL/PANELSTÄNGSEL

GRINDAR/SKOTERPASSAGE MED GRIND
- MARKANSPRÅK

GRÄNS FÖR JÄRNVÄGSMARK

AVGRÄNSNING MELLAN OLIKA TYPER AV MARKANSPRÅK
- NY JÄRNVÄGSMARK MED ÄGANDERÄTT
- NY JÄRNVÄGSMARK MED SERVITUTSRÄTT OCH NYTT VÄGOMRÅDE MED INSKRÄNKT VÄGRÄTT
- TILLFÄLLIG NYTTJANDERÄTT, VÄG OCH UPPLAG

ÖVRIGA BETECKNINGAR

JÄRNVÄG, SPÅRMITT MED LÄNGDMÄTNING

FASTIGHETSGRÄNS

TRAKTGRÄNS

SERVITUT

LEDNINGSRÄTT

GEMENSAMHETSANLÄGGNING

BEFINTLIG BULLERSKYDDSSKÄRM

BEFINTLIG VILTSTÄNGSEL/PANELSTÄNGSEL

VATTENDRAG

INGEN ANTIKVARISK BEDÖMNING, EJ KULTURHISTORISK LÄMNING

ÖVRIG KULTURHISTORISK LÄMNING, MÖJLIG FORNLÄMNING

TYP AV PLAN		JÄRNVÄGSPLAN					
LEVERANTÖR		AVDELNING		LEVERANS/ÄNDRINGS-PM		TEKNIKOMRÅDE	
 AFRY		AFRY				Banunderbyggnad	
		UPPDRAGSNUMMER		KONSTRUKTIONNUMMER		GRÄNSSTATUS / SYFTE	
		184520				Godkänd	
 TRAFIKVERKET		Haparandabanan Viltstängsel				HANDLINGSTYP	
SKAPAD AV						Samrådsunderlag	
AFRY / H.Bengtsson						ANLÄGGNINGSTYP	
GRANSKAD AV		Illustrationsplan				Mark	
AFRY / J.Pettersson						KILÖMETER-METER	
						044+000 - 045+000	
						RITNINGENUMMER PROJEKT	
						184520-11-101-044_001	
GODKÄND AV		DATUM		SKALA		FORMAT	
M.Nilsson		2025-12-12		1:2000		RITNINGENUMMER FÖRVALTNING	
				A3FF		BLAD	
						001	
						NÄSTA BLAD	

						ANDR.	