


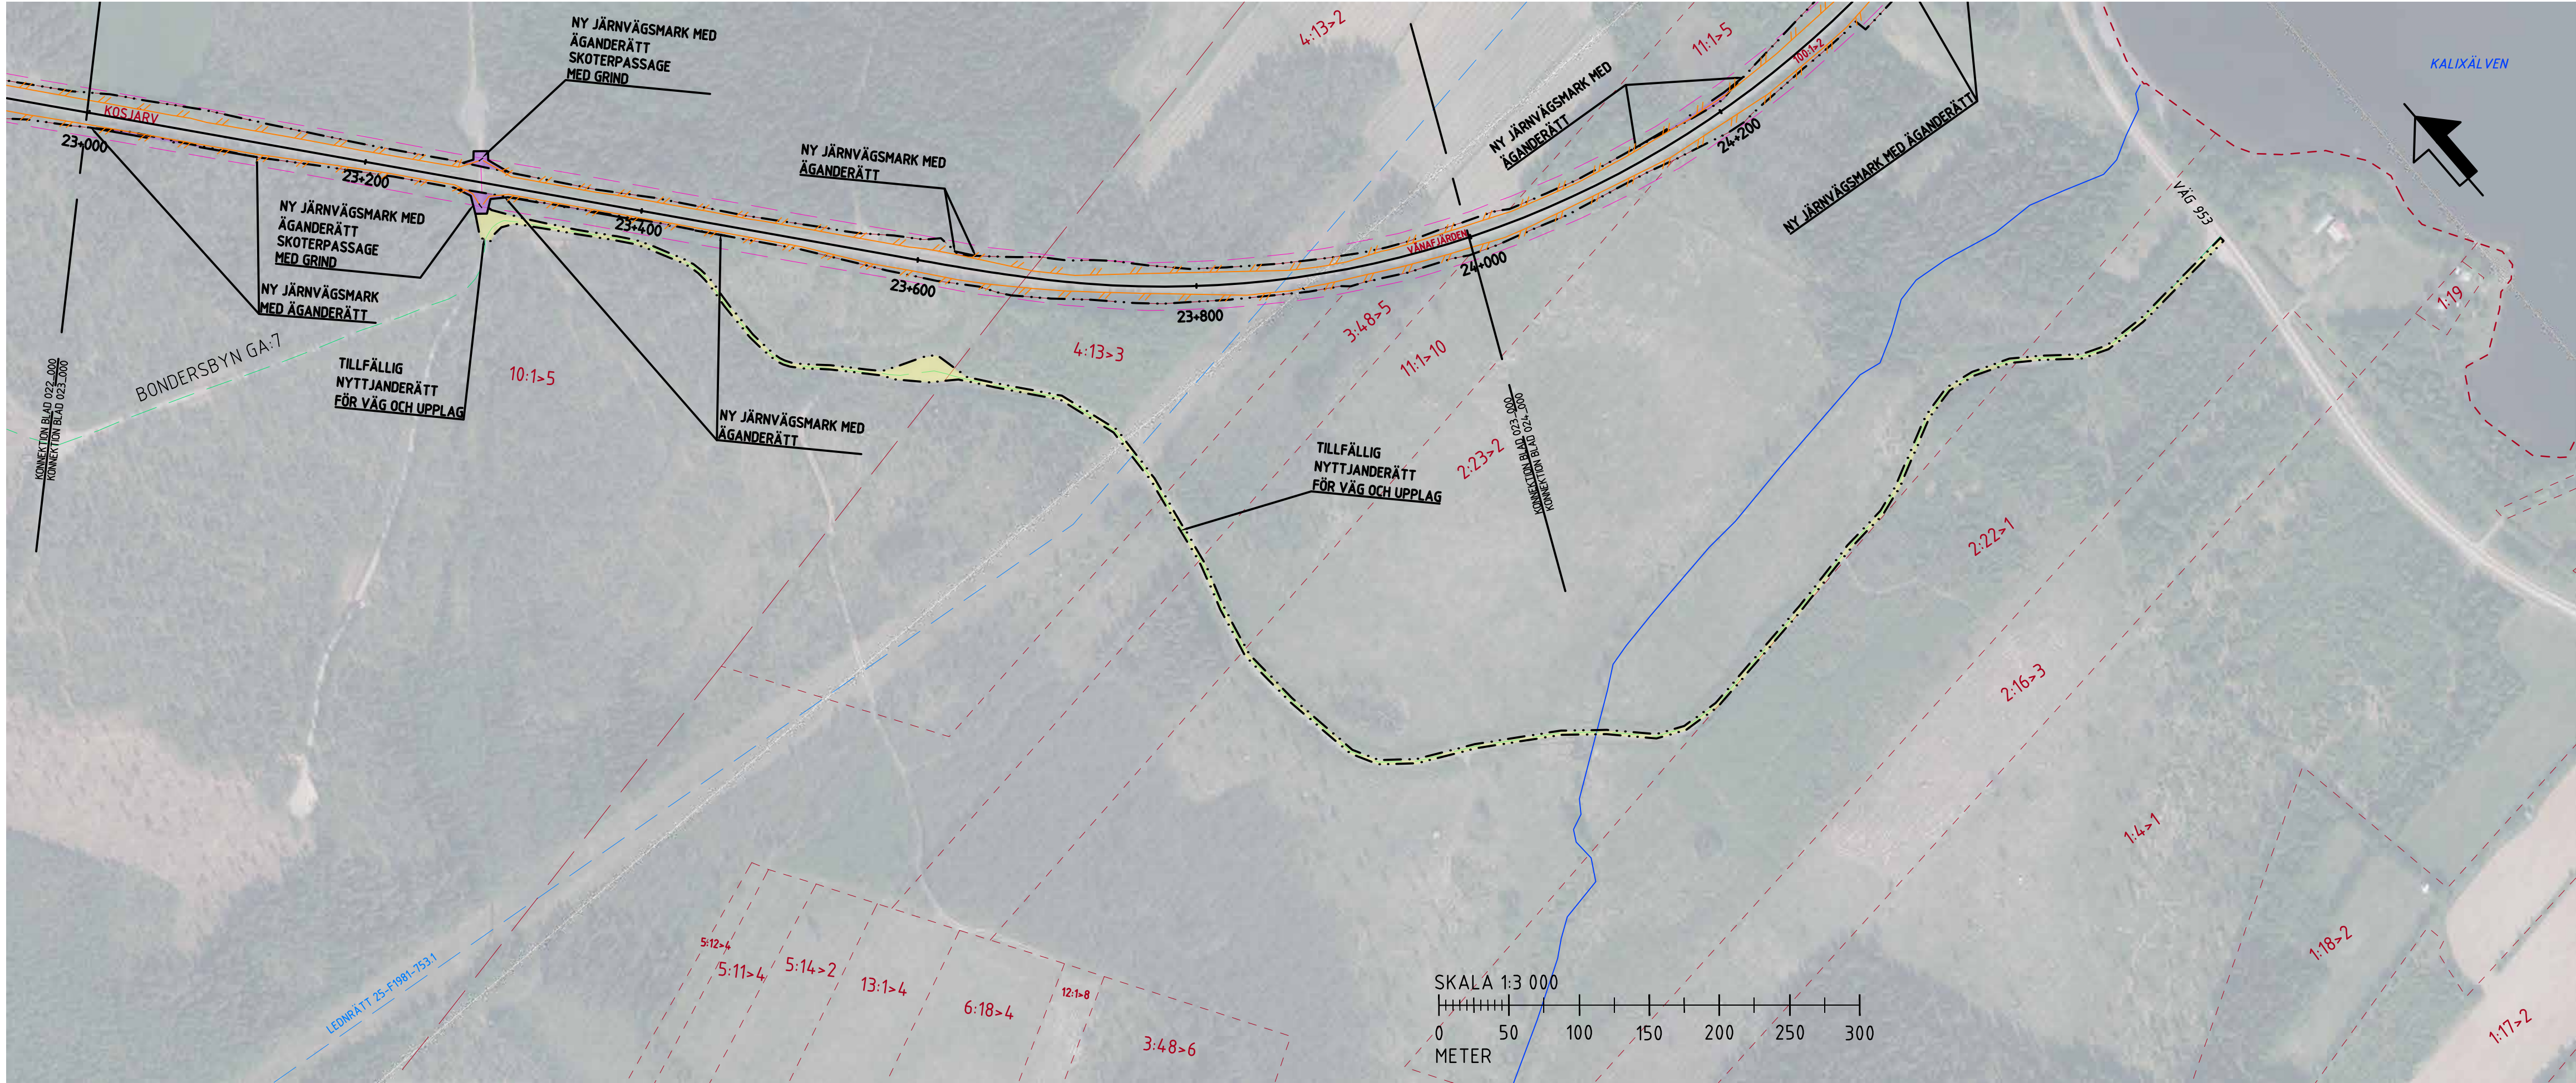

COORDINATSYSTEM
SYSTEM I PLAN: SWEREF 99 23 15
SYSTEM I HÖJD: RH2000

TECKENFÖRKLARINGAR

- NYA ANLÄGGNINGAR

 - VILTSTÄNGSEL/PANELSTÄNGSEL
 - GRINDAR/SKOTERPASSAGE MED GRIND
- MARKANSPRÅK

 - GRÄNS FÖR JÄRNVÄGSMARK
 - AVGRÄNSNING MELLAN OLIKA TYPER AV MARKANSPRÅK
- NY JÄRNVÄGSMARK MED ÄGANDERÄTT
 - NY JÄRNVÄGSMARK MED SERVITUTSRÄTT OCH NYTT VÄGOMRÅDE MED INSKRÄNKT VÄGRÄTT
 - TILLFÄLLIG NYTTJANDERÄTT, VÄG OCH UPPLAG
- ÖVRIGA BETECKNINGAR

 - JÄRNVÄG, SPÅRMITT MED LÄNGDMÄTNING
 - FASTIGHETSGRÄNS
 - TRAKTGRÄNS
 - SERVITUT
 - LEDNINGSRÄTT
 - GEMENSAMHETSANLÄGGNING
 - BEFINTLIG BULLERSKYDDSSKÄRM
 - BEFINTLIG VILTSTÄNGSEL/PANELSTÄNGSEL
 - VATTENDRAG
 - INGEN ANTIKVARISK BEDÖMNING, EJ KULTURHISTORISK LÄMNING
 - ÖVRIG KULTURHISTORISK LÄMNING, MÖJLIG FORNLÄMNING

TYP AV PLAN									
JÄRNVÄGSPLAN									
LEVERANTÖR		AVDELNING		LEVERANS/ÄNDRINGS-PH		TEKNIKOMRÅDE			
 AFRY		AFRY				Banunderbyggnad			
		UPPDRAGSNUMMER		KONSTRUKTIONNUMMER		GRANSKNINGSSTATUS / SYFTE			
		184520				Godkänd			
 TRAFIKVERKET		Haparandabanan Viltstängsel		Illustrationsplan byggväg		HANDLINGSTYP			
SKAPAD AV						Samrådsunderlag			
AFRY/ D.Furberg						ANLÄGGNINGSTYP			
GRANSKAD AV						Mark			
AFRY/ P.Holmström						KILOMETER+METER		BÄNDEL	
						023 +000 - 024 +200		132	
GRANSKAD AV						RTTNINGSNUMMER PROJEKT			
M.Nilsson						184520-11-101-023_002			
DATUM		SKALA		FORMAT		RTTNINGSNUMMER FÖRVALTNING		BLAD	
2025-12-12		1:3000		A3FF				NÄSTA BLAD	
								ANDR.	