


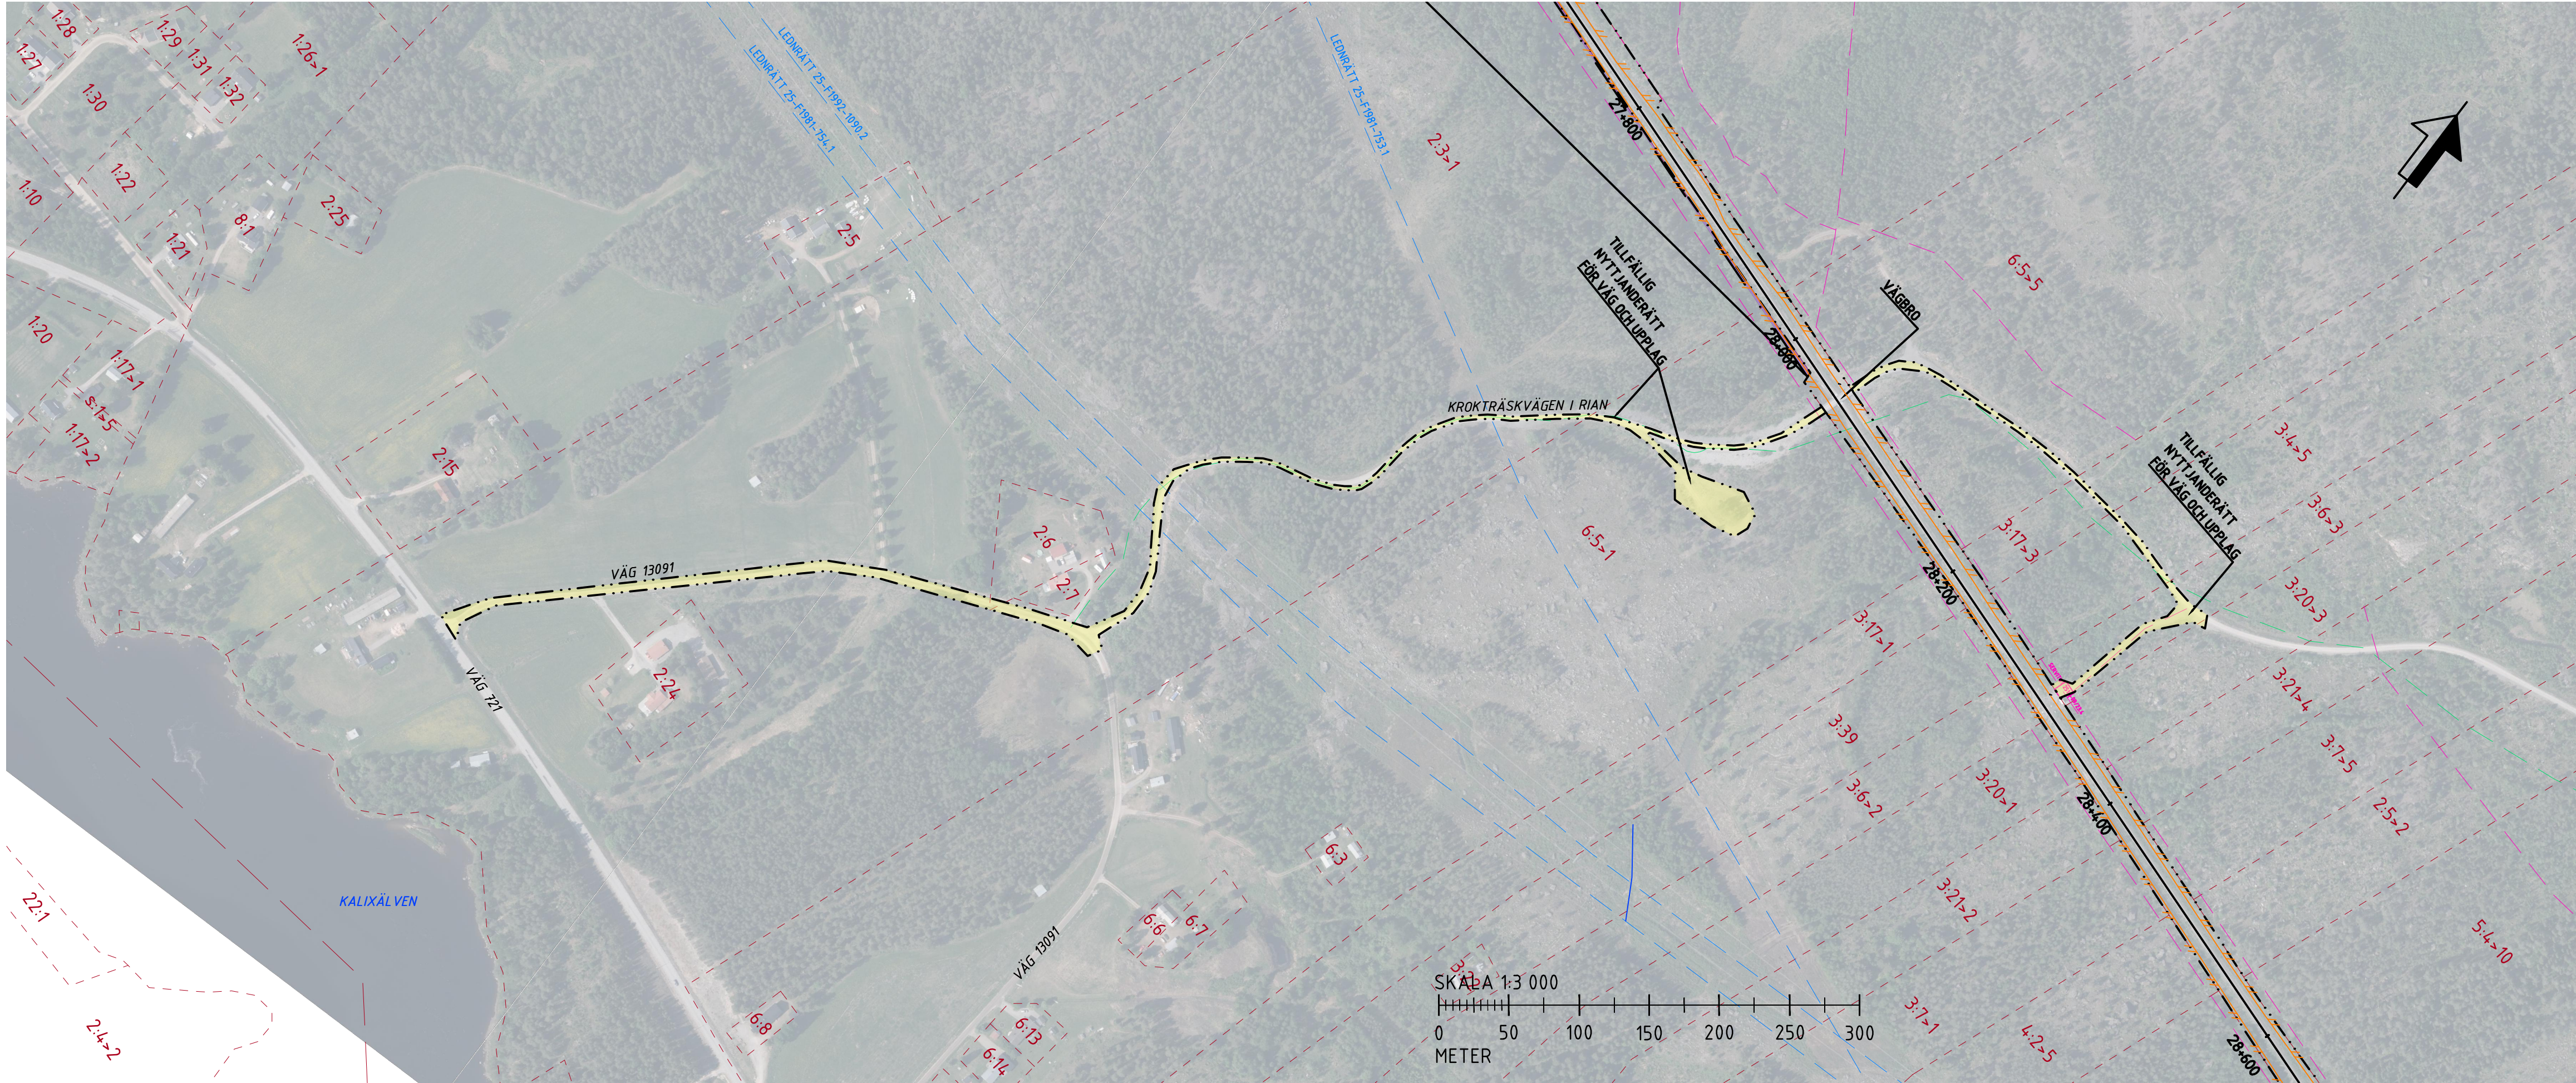

COORDINATSYSTEM
SYSTEM I PLAN: SWEREF 99 23 15
SYSTEM I HÖJD: RH2000

TECKENFÖRKLARINGAR

NYA ANLÄGGNINGAR

- VILTSTÄNGSEL/PANELSTÄNGSEL
- GRINDAR/SKOTERPASSAGE MED GRIND

MARKANSPRÅK

- GRÄNS FÖR JÄRNVÄGSMARK
- AVGRÄNSNING MELLAN OLIKA TYPER AV MARKANSPRÅK

- NY JÄRNVÄGSMARK MED ÄGANDERÄTT
- NY JÄRNVÄGSMARK MED SERVITUTSRÄTT OCH NYTT VÄGOMRÅDE MED INSKRÄNKT VÄGRÄTT
- TILLFÄLLIG NYTTJANDERÄTT, VÄG OCH UPPLAG

ÖVRIGA BETECKNINGAR

- JÄRNVÄG, SPÄRMITT MED LÄNGDMÄTNING
- FASTIGHETSGRÄNS
- TRAKTGRÄNS
- SERVITUT
- LEDNINGSRÄTT
- GEMENSAMHETSANLÄGGNING
- BEFINTLIG BULLERSKYDDSSKÄRM
- BEFINTLIG VILTSTÄNGSEL/PANELSTÄNGSEL
- VATTENDRAG
- INGEN ANTIKVARISK BEDÖMNING, EJ KULTURHISTORISK LÄMNING
- ÖVRIG KULTURHISTORISK LÄMNING, MÖJLIG FORNLÄMNING

TYP AV PLAN			
JÄRNVÄGSPLAN			
LEVERANTÖR	AFRY	TEKNIKGRUPP	Banunderbyggnad
SKAPAD AV	AFRY/ D.Furberg	ANLÄGGNINGSTYP	Mark
GRANSKAD AV	AFRY/ P.Holmström	KILOMETER-METER	027+800 - 028+600
GRANSKAD AV	M.Nilsson	RTTNESNUMMER FÖRVALTNING	184520-11-101-023_002
DATUM	2025-12-12	SKALA	1:3000
FORMAT	A3FF	BLAD	002
NÄSTA BLAD	---	ANDR.	---