


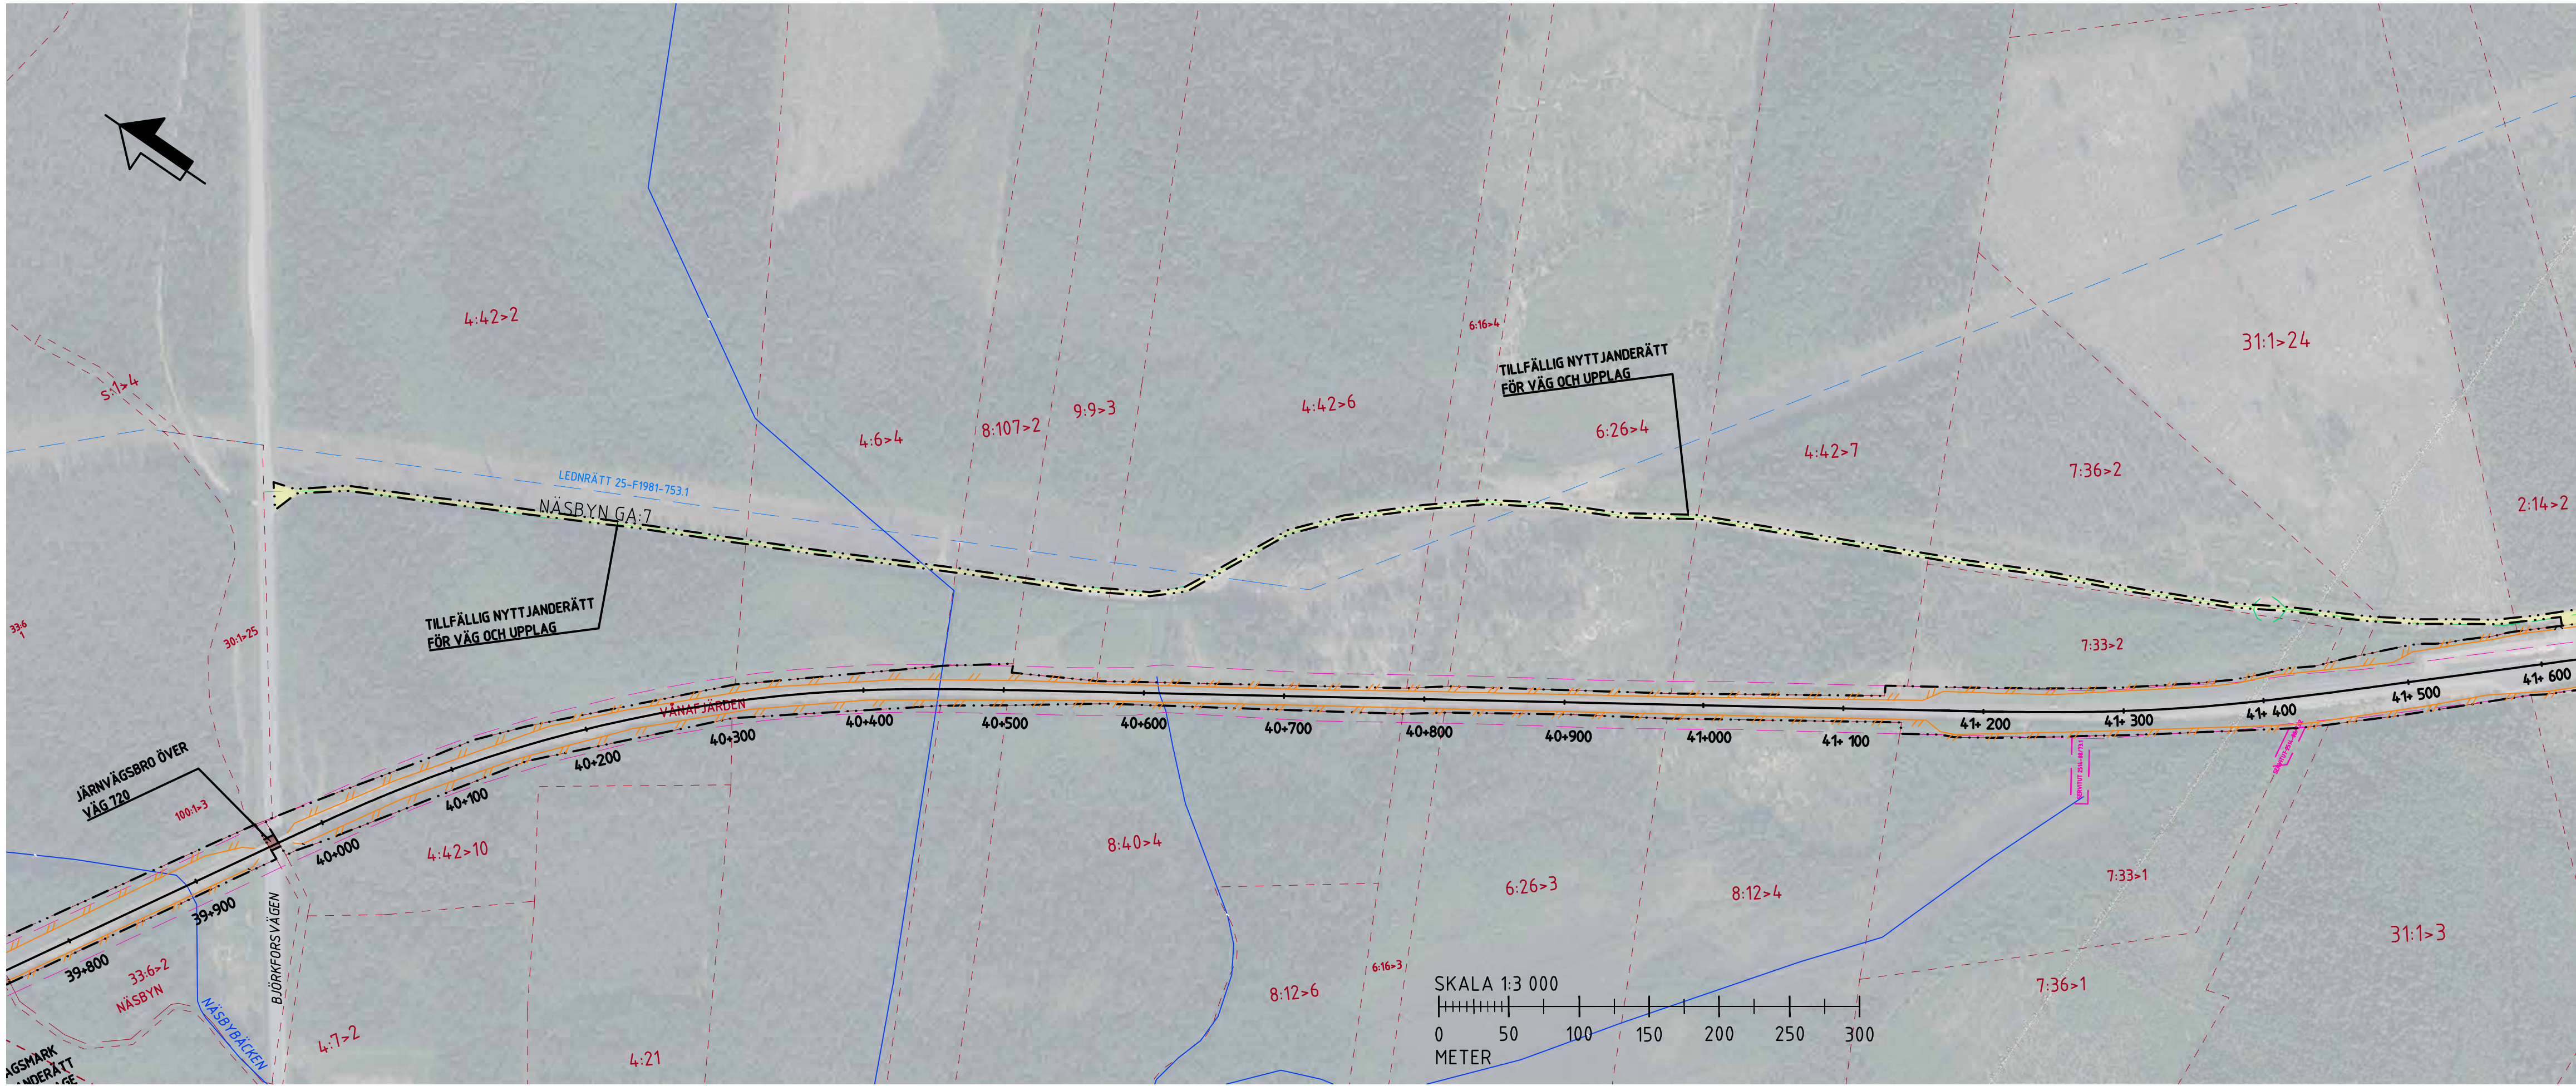

COORDINATSYSTEM
SYSTEM I PLAN: SWEREF 99 23 15
SYSTEM I HÖJD: RH2000

TECKENFÖRKLARINGAR

NYA ANLÄGGNINGAR

VILTSTÄNGSEL/PANELSTÄNGSEL

GRINDAR/SKOTERPASSAGE MED GRIND

MARKANSPRÅK

GRÄNS FÖR JÄRNVÄGSMARK

AVGRÄNSNING MELLAN OLIKA TYPER AV MARKANSPRÅK

NY JÄRNVÄGSMARK MED ÄGANDERÄTT

NY JÄRNVÄGSMARK MED SERVITUTSRÄTT OCH NYTT VÄGOMRÅDE MED INSKRÄNKT VÄGRÄTT

TILLFÄLLIG NYTTJANDERÄTT, VÄG OCH UPPLAG

ÖVRIGA BETECKNINGAR

39+600

JÄRNVÄG, SPÅRMITT MED LÄNGDMÄTNING

FASTIGHETSGRÄNS

TRAKTGRÄNS

SERVITUT

LEDNINGSRÄTT

GEMENSAMHETSANLÄGGNING

BEFINTLIG BULLERSKYDDSSKÄRM

BEFINTLIG VILTSTÄNGSEL/PANELSTÄNGSEL

VATTENDRAG

INGEN ANTIKVARISK BEDÖMNING, EJ KULTURHISTORISK LÄMNING

ÖVRIG KULTURHISTORISK LÄMNING, MÖJLIG FORNLÄMNING

TYP AV PLAN									
JÄRNVÄGSPLAN									
LEVERANTÖR		ANVÄLJARE		LEVERANS/ANDRINGS-PM		TEKNIKOMRÅDE			
 AFRY		AFRY				Banunderbyggnad			
		UPPDRAGSNUMMER		KONSTRUKTIONNUMMER		GRANSKNINGSSTATUS / SYFTE			
		184520				Godkänd			
 TRAFIKVERKET		Haparandabanan Viltstängsel				HANDLINGSTYP			
						Samrådsunderlag			
SKAPAD AV		AFRY/ D.Furberg				ANLÄGGNINGSTYP		KILOMETER-METER	
GRANSKAD AV						Mark		039 +800 - 041+600	
AFRY/ P.Holmström		Illustrationsplan byggväg				RTTNESNUMMER PROJEKT		184520-11-101-040_002	
GRANSKAD AV		DATUM		SKALA		FORMAT		RTTNESNUMMER FÖRVALTNING	
M.Nilsson		2025-12-12		1:3000		A3FF		BLAD	
								NÄSTA BLAD	
								ANDR.	