

55  
ENKÖPING ←

55  
UPSSALA →

KOORDINATSYSTEM: SWEREF 99 16 30  
HÖJDSYSTEM: RH 2000

TECKENFÖRKLARING


— PROFILLINJE VÄG  
- - - BEFINTLIG MARKNIVÅ  
CENTRUMLINJE FÖR V55

0/854  
|  
BUSSHÄLLPLATS  
|  
BUSSHÄLLPLATS  
HÖGER

0/854  
|  
ANSLUTNING HÖGER  
UTAN TRUMMA

0/854  
|  
ÖGLA VÄNSTER

KONNEKTION RITNING 201T0302

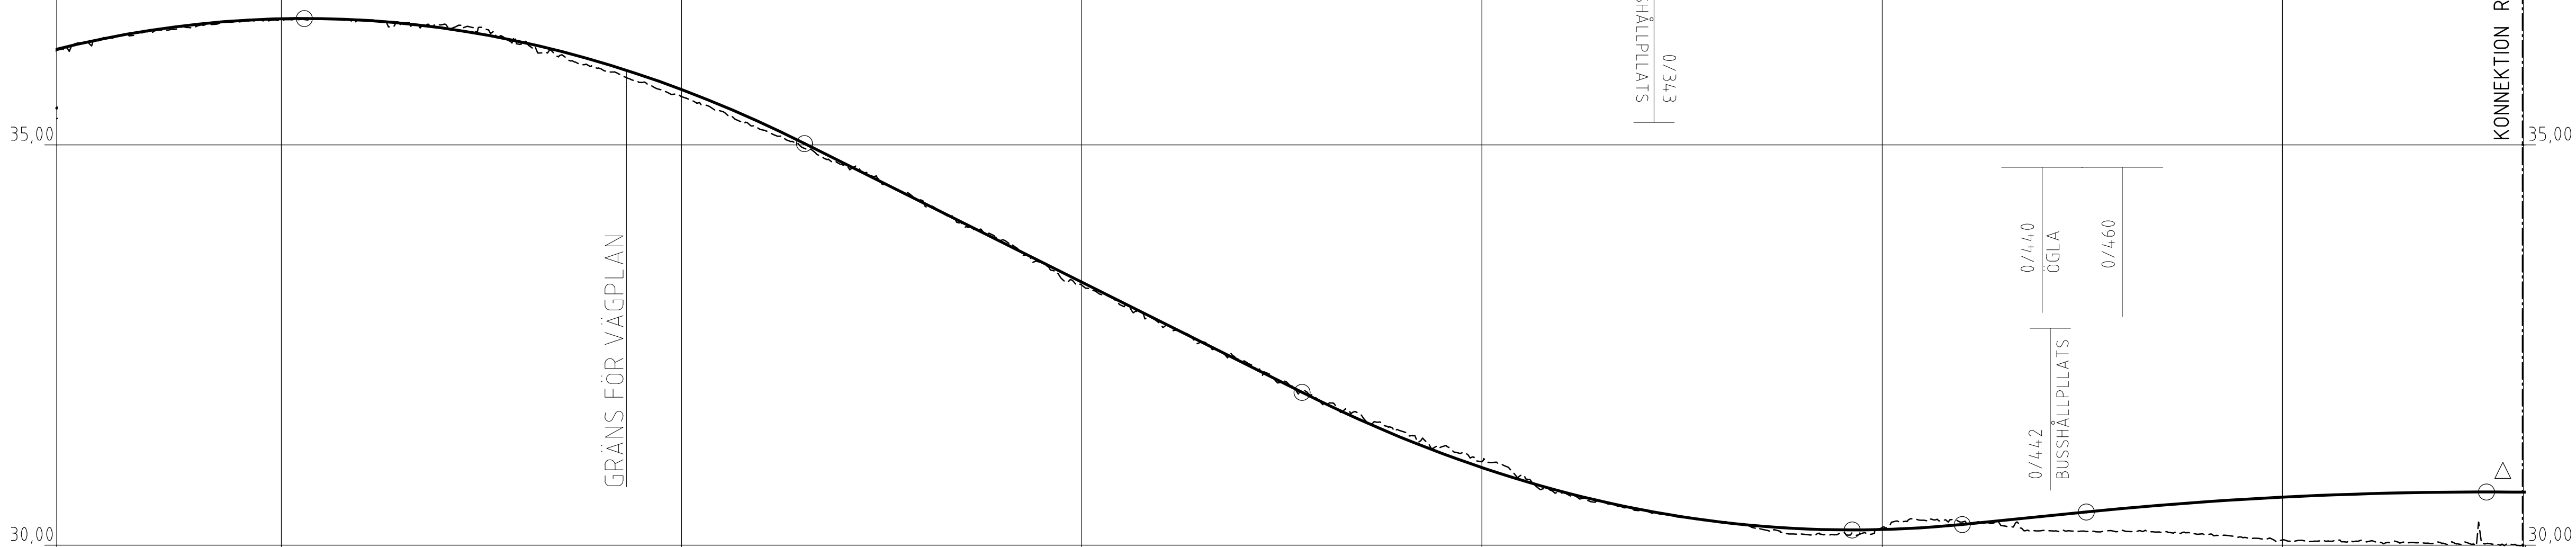

GRÄNS FÖR VÄGPLAN

TYP AV PLAN		<b>VÄGPLAN</b>	
GRANSKNINGSSTATUS / SYFTE			
HANDLINGSTYP			
<b>SAMRÅDSHANDLING</b>			
DATUM		LEVERANS / ÄNDRINGS-PM	
2020-11-30			
OBJEKT			
<b>VÄG 55 ENKÖPING-LITSLENA</b>			
DELOMRÅDE / BANDEL			
<b>ENKÖPING-LITSLENA</b>			
ANLÄGGNINGSDEL			
<b>GAMENSÄMT</b>			
OBJEKTNUMMER / KM		KONSTRUKTIONSNUMMER	
163589			
BESTÄLLARE		LEVERANTÖR	
<b>TRAFIKVERKET</b>		<b>Licab</b> <small>ROAD CONSULTING ENGINEERS</small>	
SKAPAD AV		LUPPRAGSNUMMER	
J.GACZKOWSKI, D.KOLASIŃSKI		003051001	
GODKÄND AV		ÄVELNING	
P.BÅNDAK			
RITNINGSTYP			
<b>PROFIL</b>			
TEKNIKOMRÅDE / INNEHÅLL			
<b>VÄGUTFORMNING OCH TRAFIK</b>			
BESKRIVNING			
<b>VÄG 55 ENKÖPING-LITSLENA</b>			
<b>PROFIL</b>			
<b>KM 0/000 - 0/560</b>			
SKALA		FORMAT	
1:1000		A1	
RITNINGSNUMMER		FÖRVALTNINGSNUMMER	
201T0301			
BLAD		NÄSTA BLAD	
1		2	
BET			

XREF: C:\0\INDELLER\2018\10\201T0301.dwg  
CAD: INDELLER\2018\10\201T0301.dwg  
CAD: INDELLER\2018\10\201T0301.dwg

FILE: C:\USERS\JACZKOWSKI\DRAWING\201T0301.DWG PLOTTAD: 2016-06-03 AV ANVÄNDARE: JACZKOWSKI


55  
ENKÖPING

55  
UPSSALA

KOORDINATSYSTEM: SWEREF 99 16 30  
HÖJDSYSTEM: RH 2000

### TECKENFÖRKLARING

- PROFILLINJE VÄG
- - - BEFINTLIG MARKNIVÅ
- - - CENTRUMLINJE FÖR V55
- 0/854  
|  
BUSSHÅLLPLATS
- 0/854  
|  
ANSLUTNING HÖGER  
UTAN TRUMMA
- 0/854  
|  
ÖGLA VÄNSTER

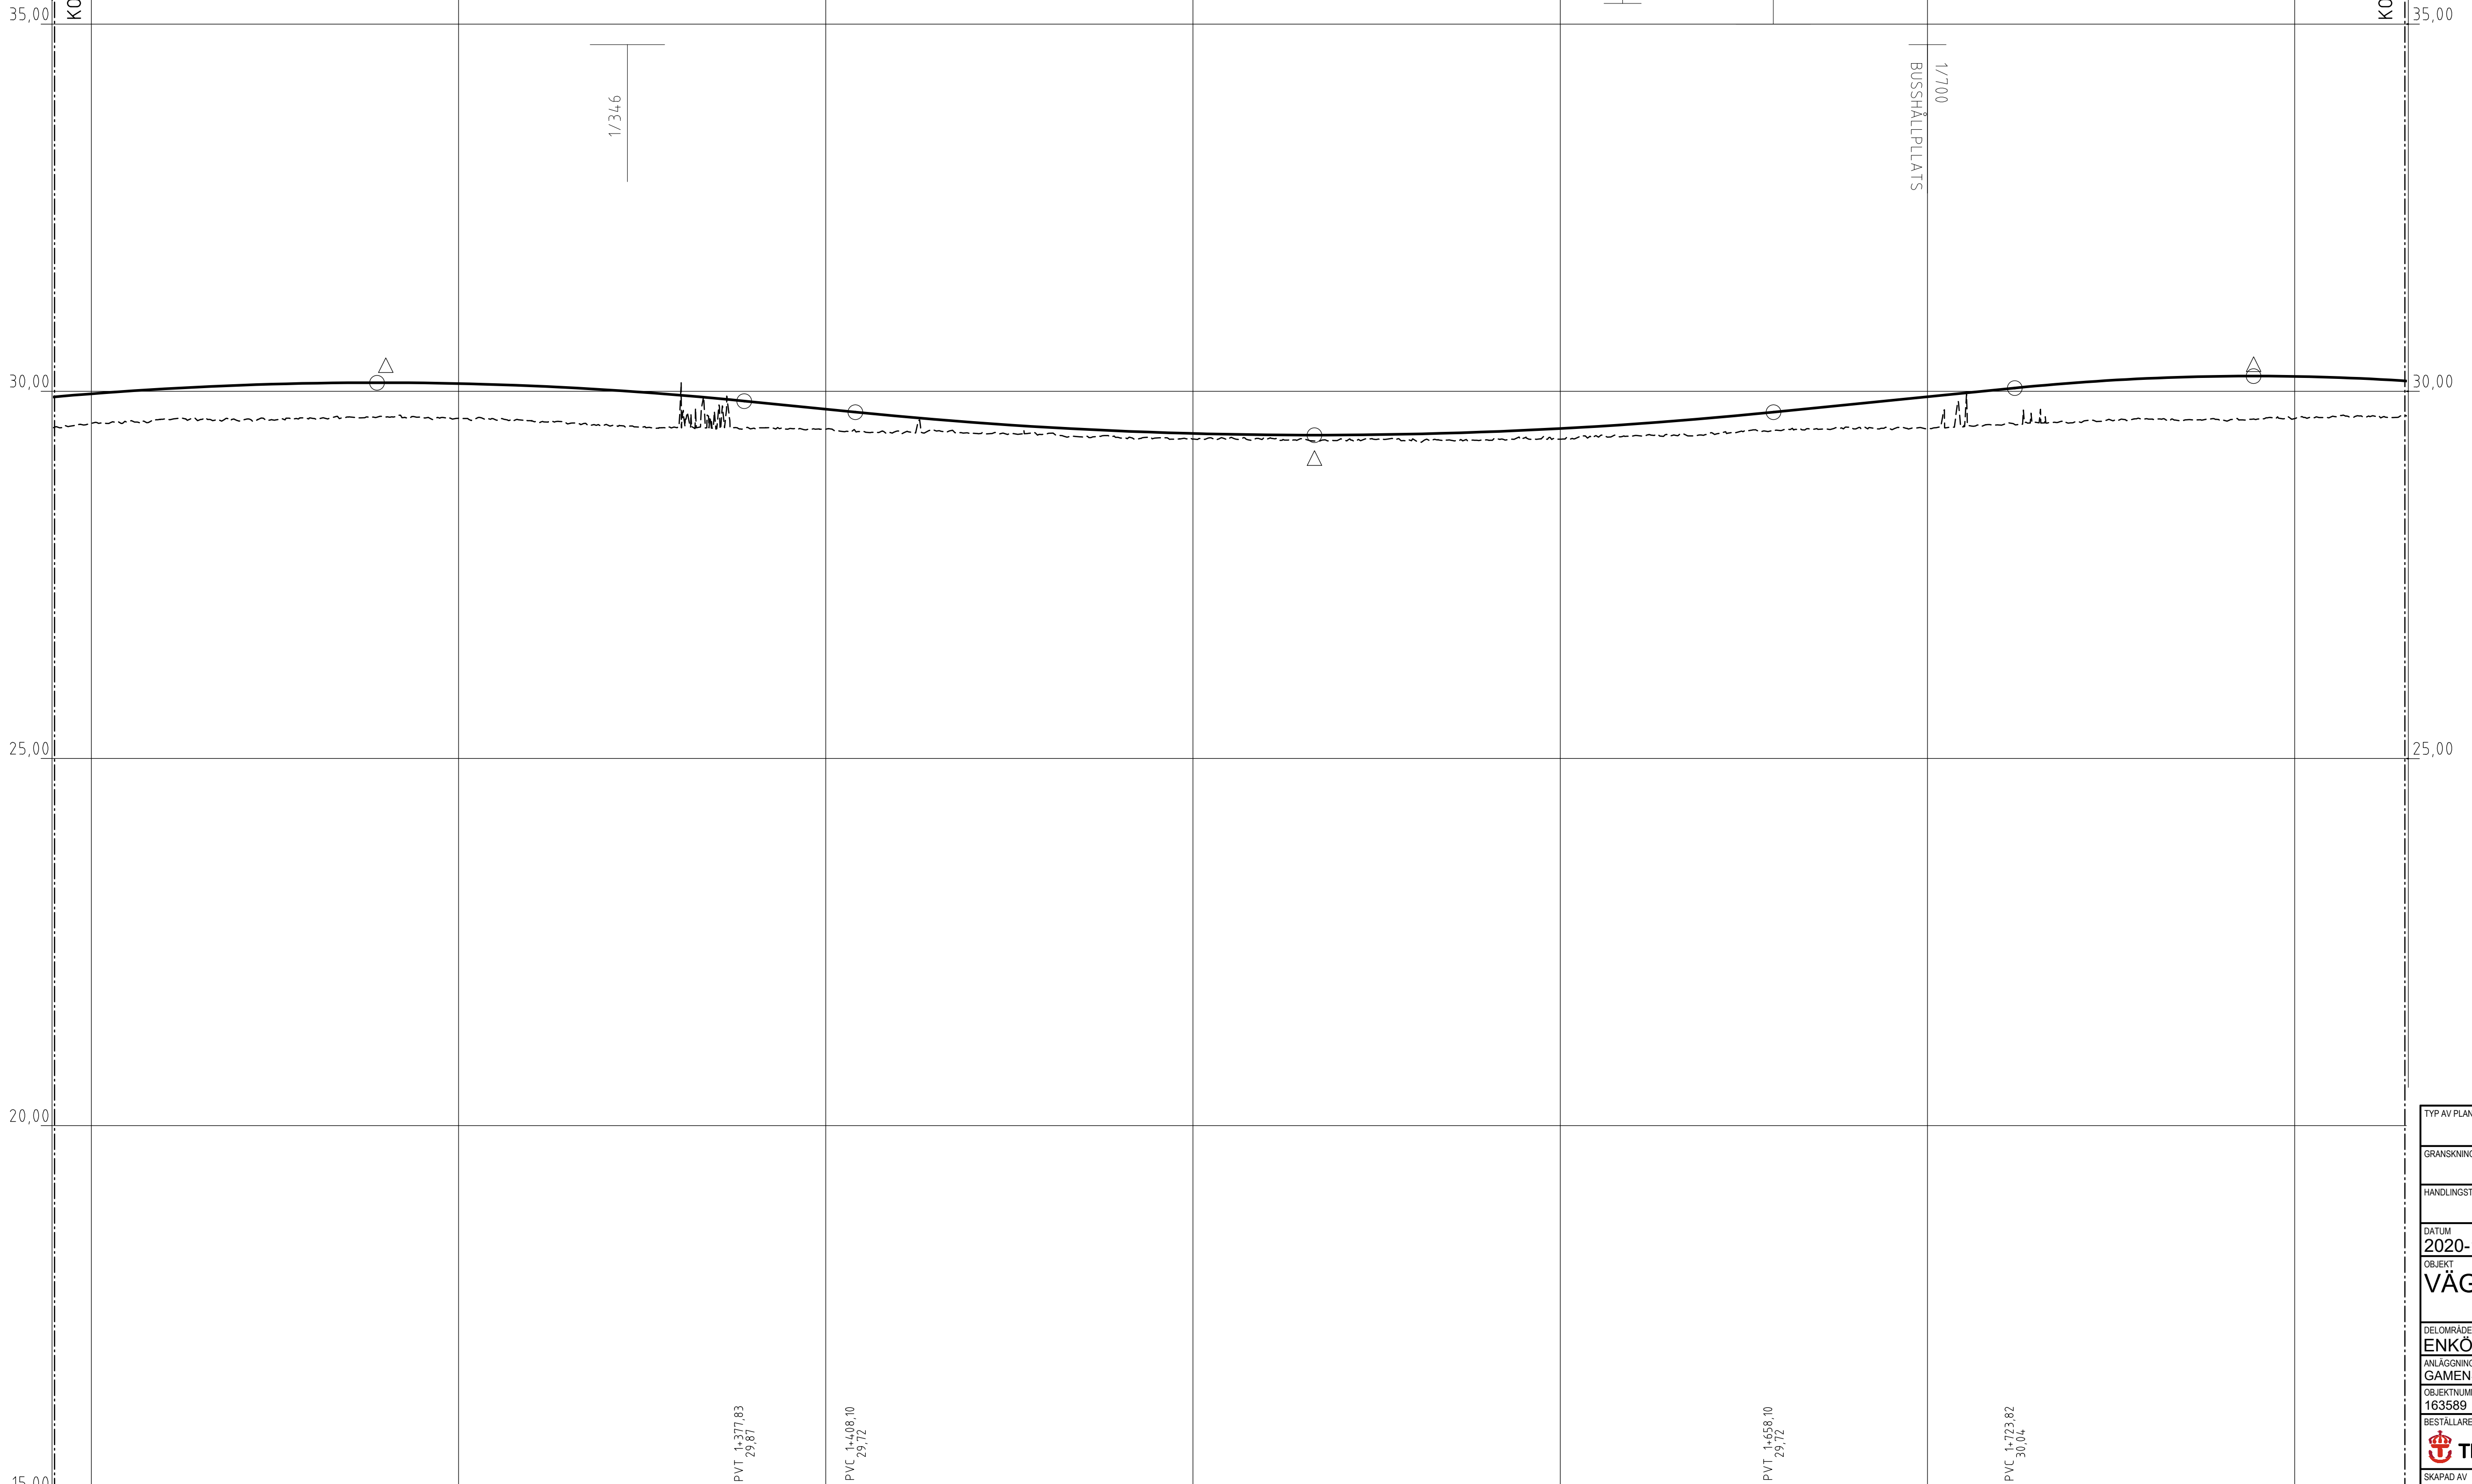

TYP AV PLAN <b>VÄGPLAN</b>	
GRANSKNINGSSTATUS / SYFTE	
HANDLINGSTYP <b>SAMRÅDSHANDLING</b>	
DATUM 2020-11-30	LEVERANS / ÄNDRINGS-PM
OBJEKT <b>VÄG 55 ENKÖPING-LITSLENA</b>	
DELOMRÅDE / BANDEL <b>ENKÖPING-LITSLENA</b>	
ANLÄGGNINGSDEL <b>GAMENSÄMT</b>	
OBJEKTNUMMER / KM 163589	KONSTRUKTIONNUMMER
BESTÄLLARE <b>TRAFIKVERKET</b>	LEVERANTÖR <b>Licab</b>
SKAPAD AV J.GACZKOWSKI, D.KOLASIŃSKI	LUPPRAGSNUMMER 003051001
ODKÄND AV P.BÄNDÄK	ÄVDELNING
RITNINGSTYP <b>PROFIL</b>	
TEKNIKOMRÅDE / INNEHÅLL <b>VÄGUTFORMNING OCH TRAFIK</b>	
BESKRIVNING <b>VÄG 55 ENKÖPING-LITSLENA</b> <b>PROFIL</b> <b>KM 1/190 - 1/830</b>	
SKALA 1:1000	FORMAT A1
RITNINGSNUMMER 201T0303	FÖRVALTNINGSNUMMER
BLAD 3	NÄSTA BLAD 4
BET	

XREF C:\00\INDIREKT\2016\10303-01-1812  
CAD MODELLEN\2016\10303-01-1812  
CAD MODELLEN\2016\10303-01-1812  
CAD MODELLEN\2016\10303-01-1812

FIL: C:\USERS\JACZKOWSKI\DRAWING\2016\10303-01-1812\10303-01-1812.dwg

55  
ENKÖPING ←


55  
UPSSALA →

KOORDINATSYSTEM: SWEREF 99 16 30  
HÖJDSYSTEM: RH 2000

TECKENFÖRKLARING

— PROFILLINJE VÄG  
- - - BEFINTLIG MARKNIVÅ  
CENTRUMLINJE FÖR V55


0/854  
|  
BUSSHÄLLPLATS  
|  
BUSSHÄLLPLATS  
HÖGER  
  
0/854  
|  
ANSLUTNING HÖGER  
UTAN TRUMMA  
|  
0/854  
|  
ÖGLA VÄNSTER

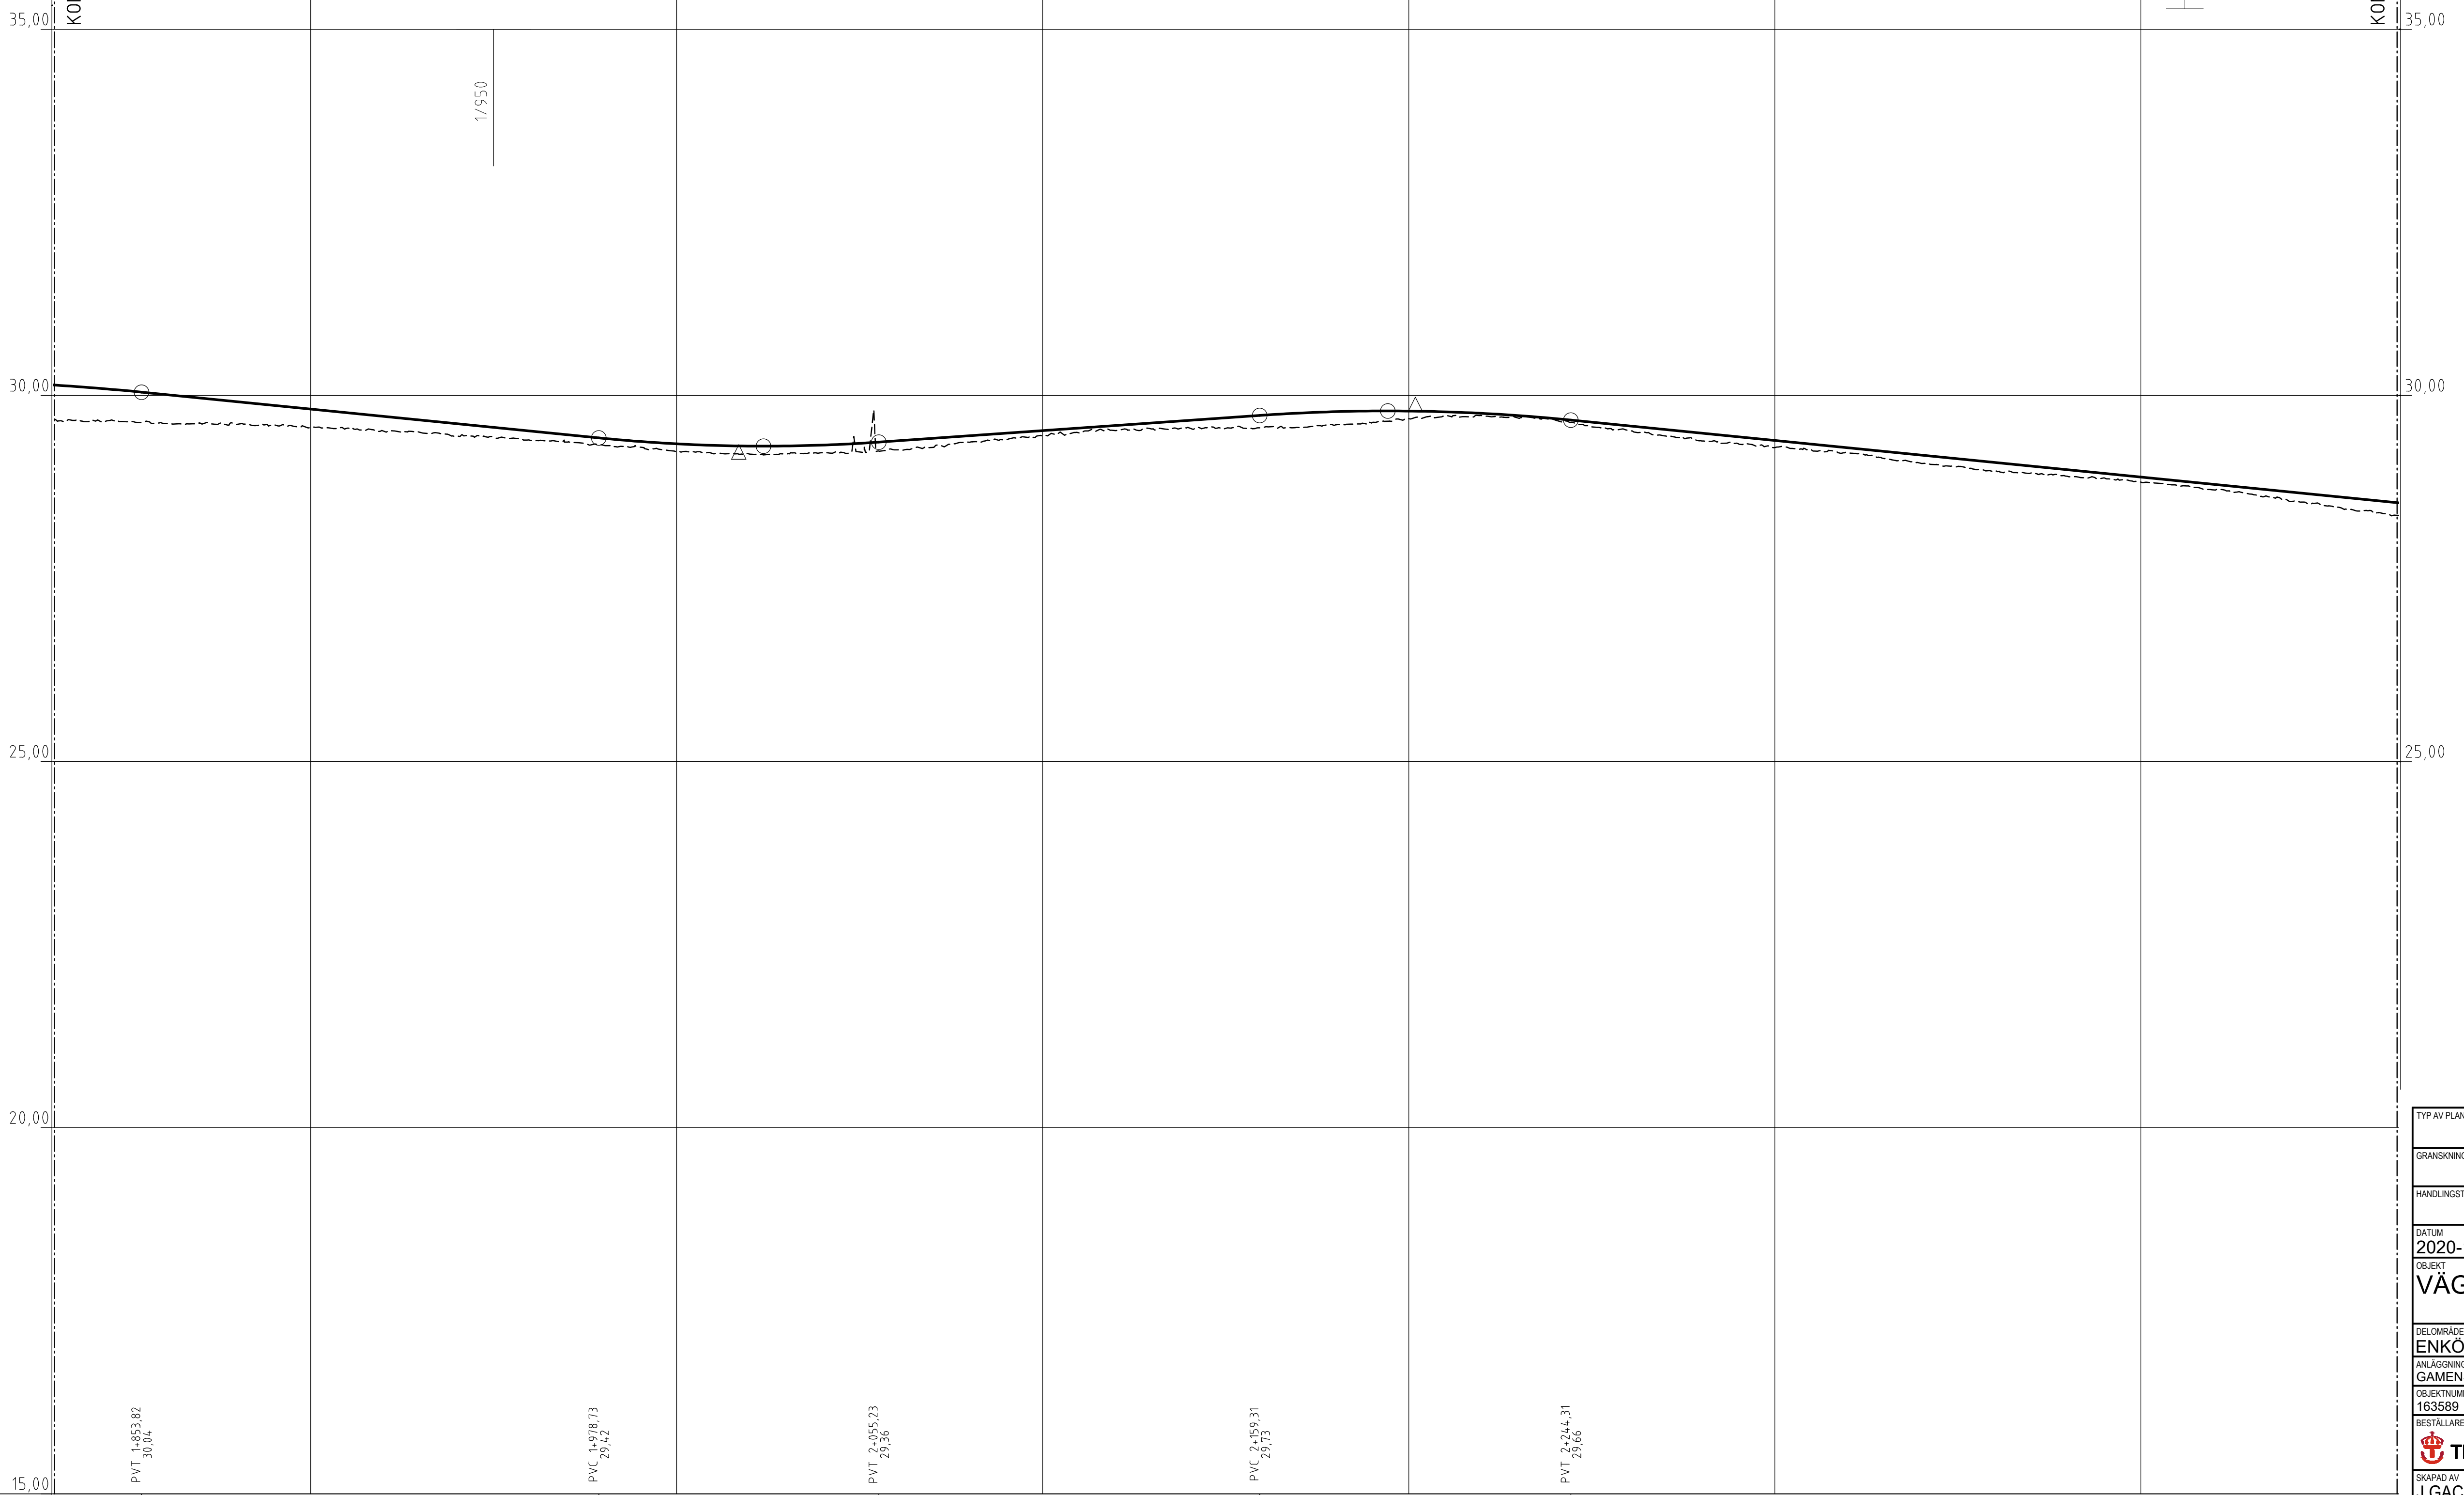

XREF C:\0\MODELLER\120110301\20110301\_01.dwg 1:1000  
C:\0\MODELLER\120110301\20110301\_04.dwg 1:1000

FIL: C:\USERS\JACZEK\GACZKOWSKI\DWG\20110301\20110301\_04.dwg 1:1000

TYP AV PLAN		<b>VÄGPLAN</b>	
GRANSKNINGSSTATUS / SYFTE			
HANDLINGSTYP			
DATUM		LEVERANS / ÄNDRINGS-PM	
2020-11-30			
OBJEKT			
VÄG 55 ENKÖPING-LITSLENA			
DELOMRÅDE / BANDEL			
ENKÖPING-LITSLENA			
ANLÄGGNINGSDEL			
GAMENSAMT			
OBJEKTNUMMER / KM		KONSTRUKTIONNUMMER	
163589			
BESTÄLLARE		LEVERANTÖR	
TRAFIKVERKET		Licab NORR Road Consulting Engineers	
SKAPAD AV		LIPPRAGSNUMMER	
J.GACZKOWSKI, D.KOLASIŃSKI		003051001	
GODKÄND AV		ÄVEDELNING	
P.BÅNDÅK			
RITNINGSTYP			
PROFIL			
TEKNIKOMRÅDE / INNEHÅLL			
VÄGUTFORMNING OCH TRAFIK			
BESKRIVNING			
VÄG 55 ENKÖPING-LITSLENA			
PROFIL			
KM 1/830 - 2/470			
SKALA		FORMAT	
1:1000		A1	
RITNINGNUMMER		FÖRVALTNINGSNUMMER	
201T0304			
BLAD		NÄSTA BLAD	
4		5	
BET			

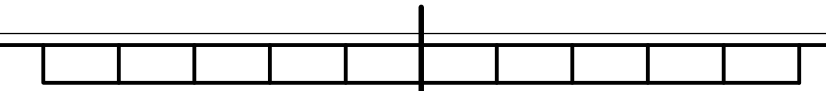

55  
ENKÖPING ←

55  
UPSSALA →

KOORDINATSYSTEM: SWEREF 99 16 30  
HÖJDSYSTEM: RH 2000


TECKENFÖRKLARING

— PROFILLINJE VÄG  
- - - BEFINTLIG MARKNIVÅ  
CENTRUMLINJE FÖR V55

0/854  
|  
BUSSHÅLLPLATS  
HÖGER

0/854  
|  
ANSLUTNING HÖGER  
UTAN TRUMMA

0/854  
|  
ÖGLA VÄNSTER

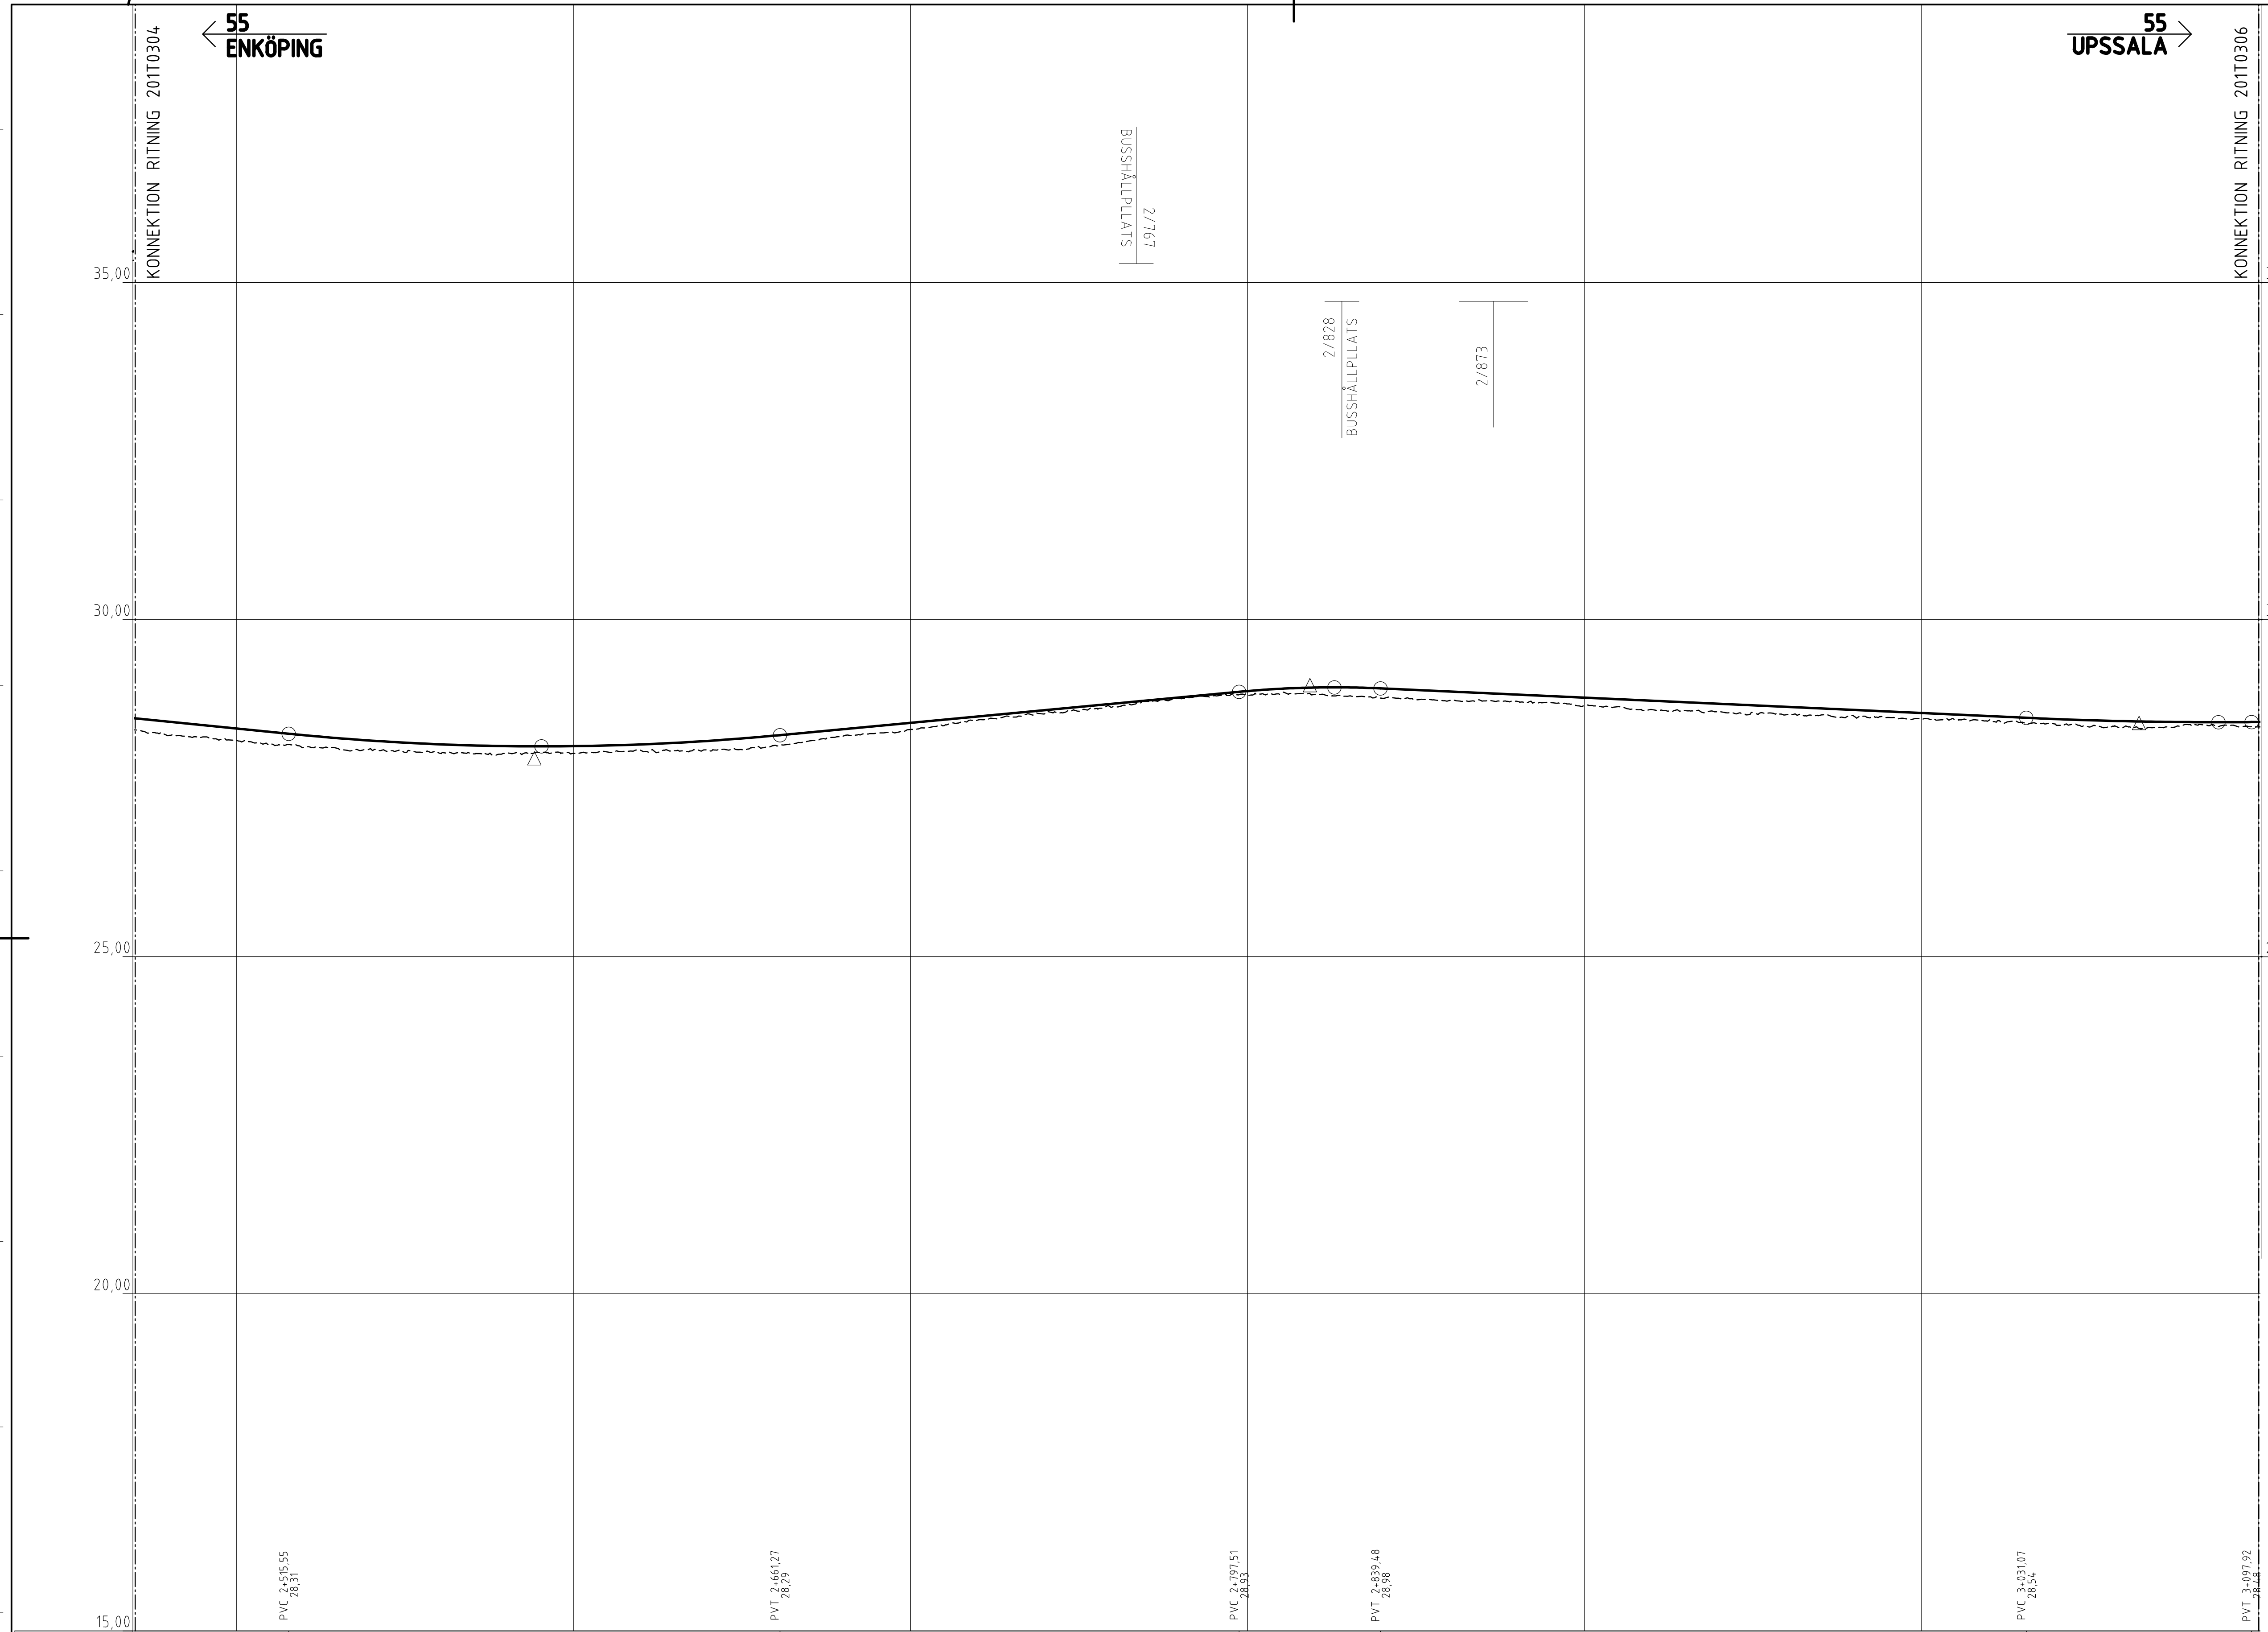

LUTNING/RADIE	+28.48	+28.38	+28.29	+28.20	+28.15	+28.12	+28.12	+28.15	+28.20	+28.28	+28.37	+28.47	+28.56	+28.66	+28.75	+28.85	+28.94	+28.99	+28.98	+28.93	+28.89	+28.84	+28.80	+28.75	+28.70	+28.66	+28.61	+28.57	+28.52	+28.49	+28.48	+28.48										
PROFILHÖJD	
LANGDMÄTNING	2+500		2+600				2+700			2+800			2+900			3+000			3+100																							
RAKNAD LINJE	
PLANDATA	A=310																R=930 Höger R=930										A=310						RL=+682									
ÖVERBYGGNAD	
JORDART	
MARKSLAG	

TYP AV PLAN **VÄGPLAN**

GRANSKNINGSSTATUS / SYFTE

HANDLINGSTYP **SAMRÅDSHANDLING**

DATUM **2020-11-30** LEVERANS / ÄNDRINGS-PM

OBJEKT **VÄG 55 ENKÖPING-LITSLENA**

DELOMRÅDE / BANDEL **ENKÖPING-LITSLENA**

ANLÄGGNINGSDEL **GAMENSÄMT**

OBJEKTNUMMER / KM **163589** KONSTRUKTIONSNUMMER

BESTÄLLARE **TRAFIKVERKET** LEVERANTÖR **Licab NORR**

SKAPAD AV **J.GACZKOWSKI, D.KOLASIŃSKI** LUPPDRAGSNUMMER **003051001**

GODKÄND AV **P.BÅNDÅK** ÄRDELNING

RITNINGSTYP **PROFIL**

TEKNIKOMRÅDE / INNEHÅLL **VÄGUTFORMNING OCH TRAFIK**

BESKRIVNING **VÄG 55 ENKÖPING-LITSLENA**

**PROFIL**  
KM 2/470 - 3/100

SKALA **1:1000** FORMAT **A1** FÖRVALTNINGSNUMMER

RITNINGSNUMMER **201T0305** BLAD **5** NÄSTA BLAD **6** BET

XREF: C:\0\MODELLER\1208\201T0305\_04\_01\_8829  
C:\0\MODELLER\1208\201T0305\_04\_01\_8829  
C:\0\MODELLER\1208\201T0305\_04\_01\_8829


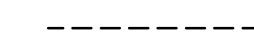

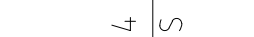





FIL: C:\USERS\JACZKOWSKI\NORR\201T0305\_04\_01\_8829\201T0305\_04\_01\_8829.DWG PLOTTAD: 2016-06-03 AV ANVÄNDARE: JACZKOWSKI


55  
ENKÖPING ←

55  
UPSSALA →

KOORDINATSYSTEM: SWEREF 99 16 30  
HÖJDSYSTEM: RH 2000

**TECKENFÖRKLARING**

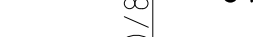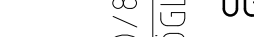-  PROFILLINJE VÄG
-  BEFINTLIG MARKNIVÅ
-  CENTRUMLINJE FÖR V55
-  BUSSHÄLLPLATS
-  BUSSHÄLLPLATS
-  ANSLUTNING HÖGER
-  ANSLUTNING HÖGER
-  UTAN TRUMMA
-  ÖGLA VÄNSTER

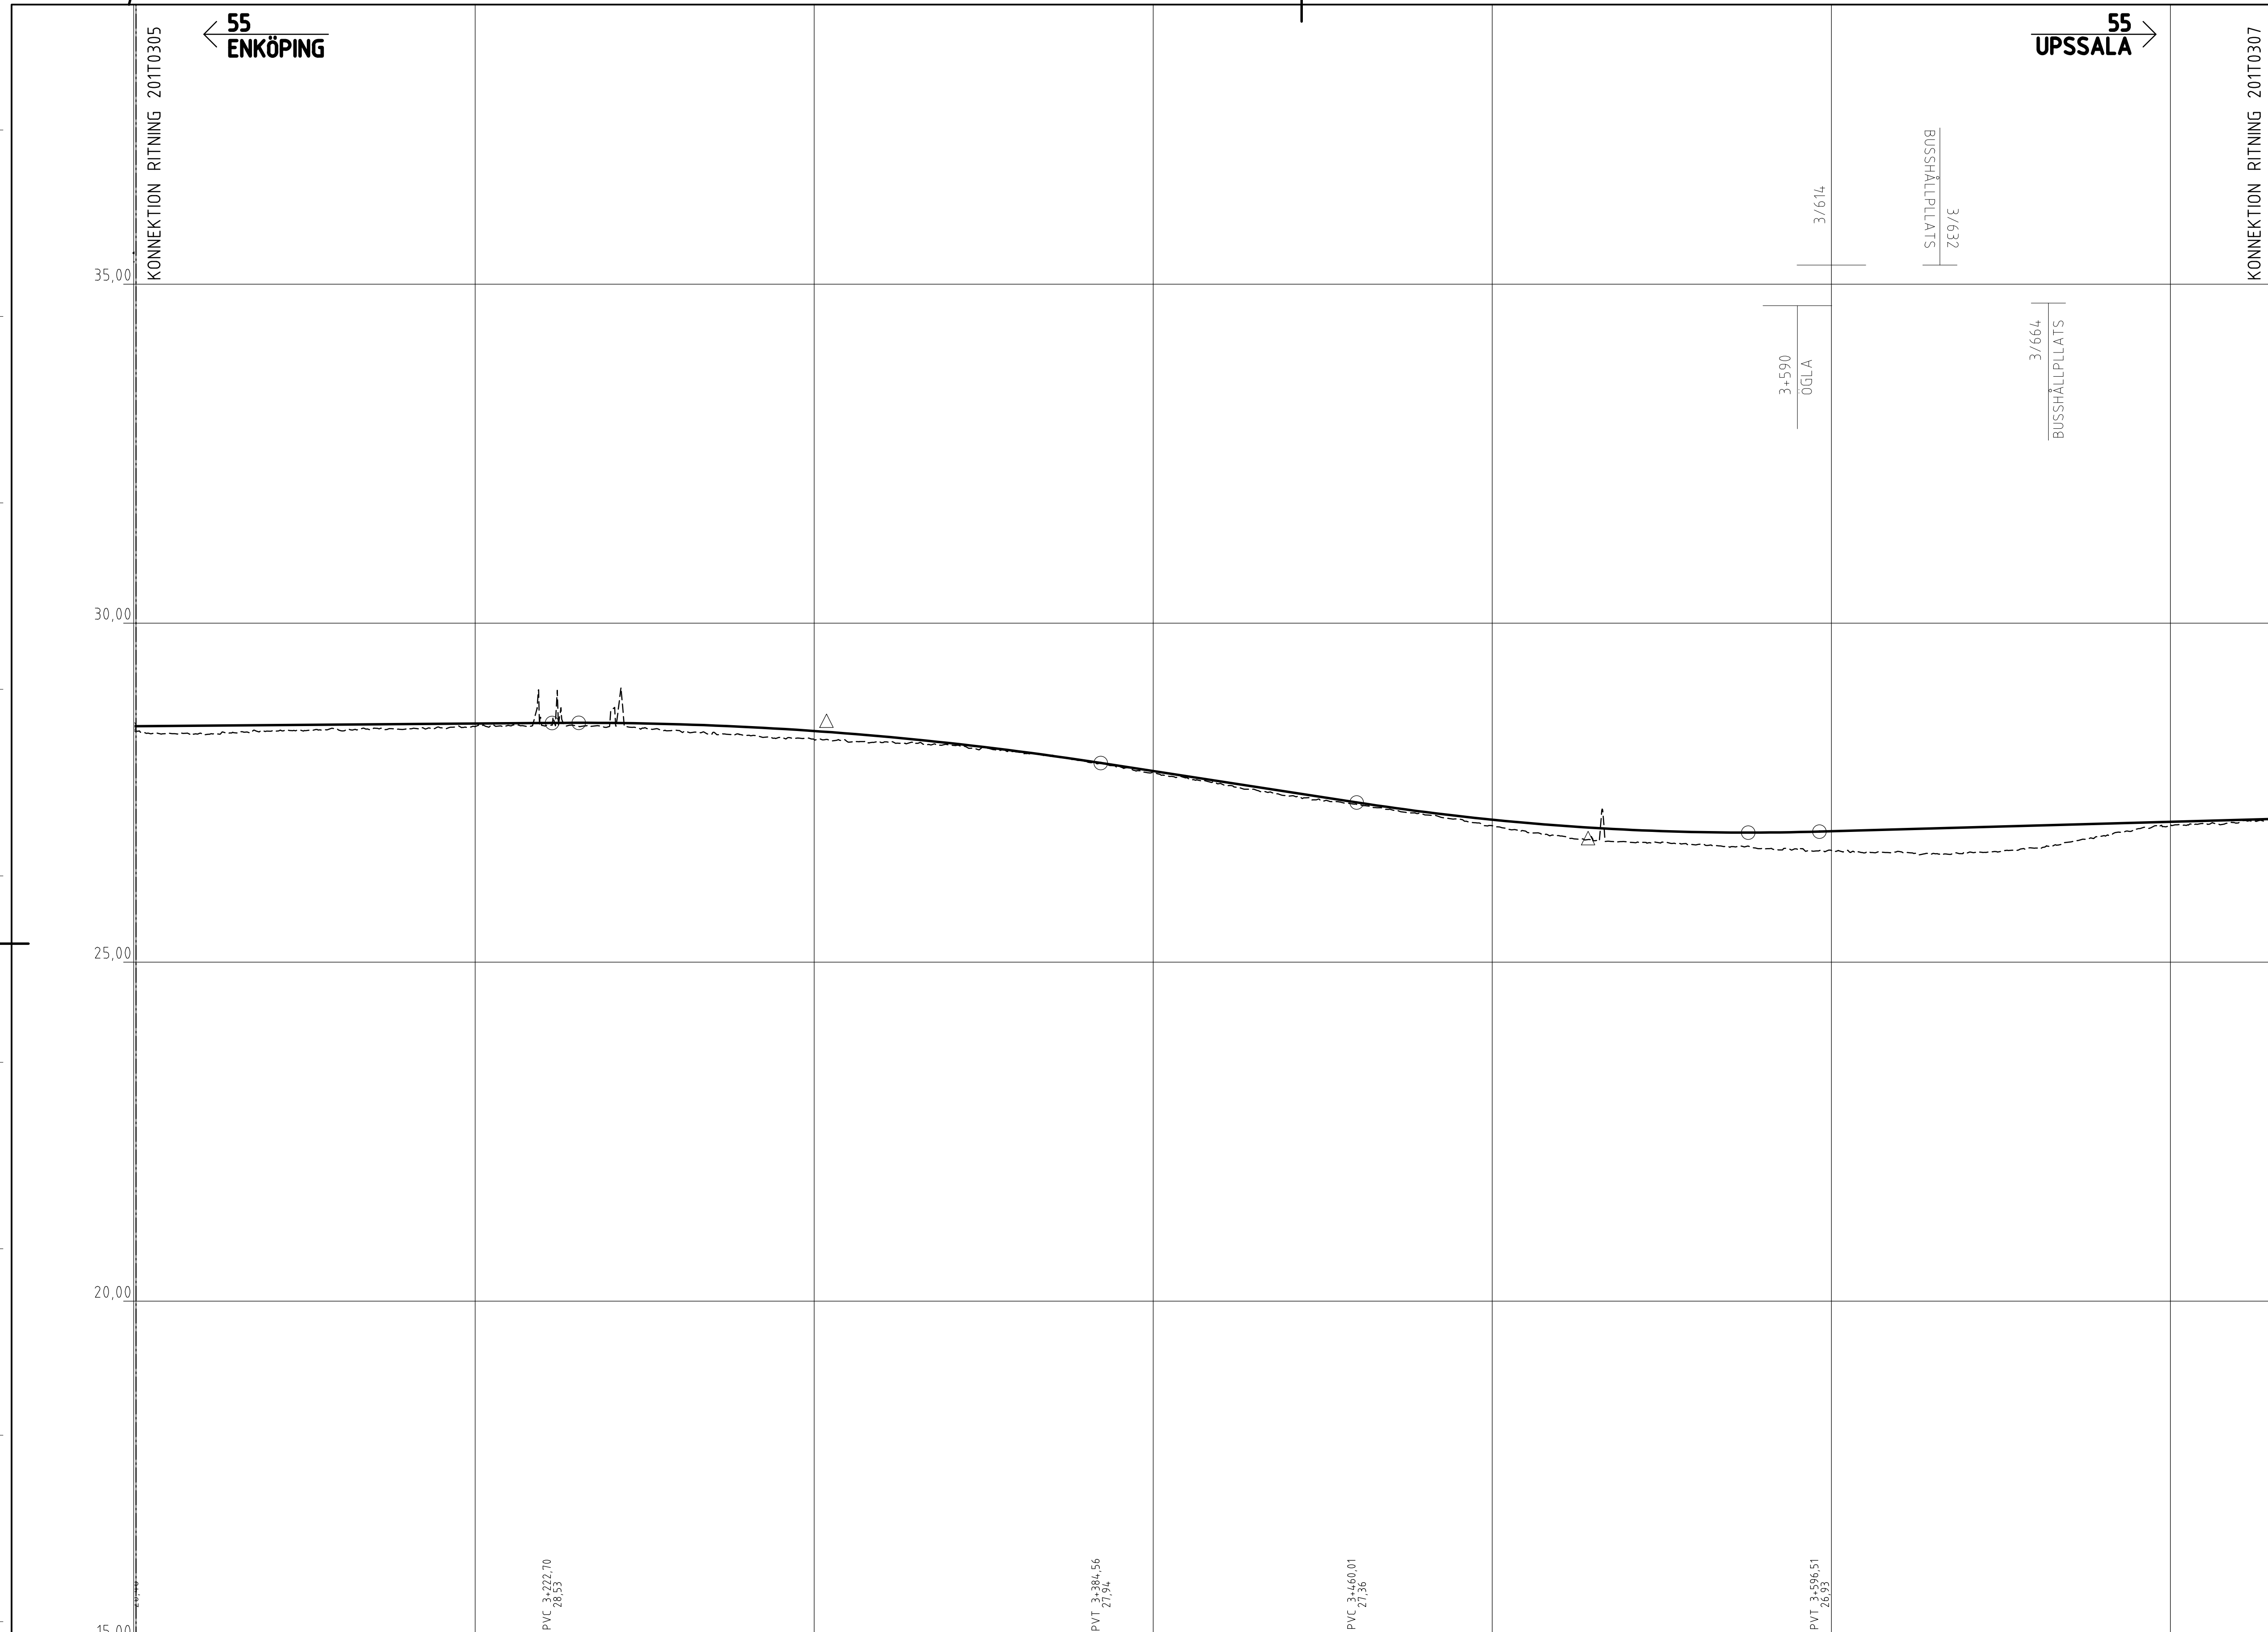

KONNEKTION RITNING 201T0305

KONNEKTION RITNING 201T0307

TYP AV PLAN		<b>VÄGPLAN</b>	
GRANSKNINGSSTATUS / SYFTE			
HANDLINGSTYP			
<b>SAMRÅDSHANDLING</b>			
DATUM		2020-11-30	
LEVERANS / ÄNDRINGS-PM			
OBJEKT			
<b>VÄG 55 ENKÖPING-LITSLENA</b>			
DELOMRÅDE / BANDEL			
<b>ENKÖPING-LITSLENA</b>			
ANLÄGGNINGSDEL			
<b>GAMENSAMT</b>			
OBJEKTNUMMER / KM		KONSTRUKTIONNUMMER	
163589			
BESTÄLLARE		LEVERANTÖR	
			
SKAPAD AV		LUPPDRAGSNUMMER	
J.GACZKOWSKI, D.KOLASIŃSKI		003051001	
GODKÄND AV		ÄVELNING	
P.BÅNDÅK			
RITNINGSTYP			
<b>PROFIL</b>			
TEKNIKOMRÅDE / INNEHÅLL			
<b>VÄGUTFORMNING OCH TRAFIK</b>			
BESKRIVNING			
<b>VÄG 55 ENKÖPING-LITSLENA</b>			
<b>PROFIL</b>			
<b>KM 3/100 - 3/730</b>			
SKALA		FORMAT	
1:1000		A1	
RITNINGSNUMMER		FÖRVALTNINGSNUMMER	
201T0306			
BLAD		NÄSTA BLAD	
6		7	
BET			

XREF C:\0\INDELLER\1208\10305-06-01-8822  
 CAD MODELLEN\1208\10305-06-01-8822  
 CAD MODELLEN\1208\10305-06-01-8822

FILE: C:\USERS\JACZKOWSKI\DRAWING\201T0305-06-01-8822-01-8822.DWG PLOTTAD: 2016-06-03 AV ANVÄNDARE: JACZKOWSKI



55  
ENKÖPING

55  
UPSSALA

KOORDINATSYSTEM: SWEREF 99 16 30  
HÖJDSYSTEM: RH 2000

### TECKENFÖRKLARING

— PROFILLINJE VÄG  
- - - BEFINTLIG MARKNIVÅ  
CENTRUMLINJE FÖR V55

0/854  
|  
BUSSHÄLLPLATS  
|  
0/854  
|  
BUSSHÄLLPLATS  
|  
0/854  
|  
ÖGLA  
|  
0/854  
|  
ÖGLA VÄNSTER

BUSSHÄLLPLATS  
HÖGER

ANSLUTNING HÖGER  
UTAN TRUMMA

ÖGLA VÄNSTER

ÖGLA VÄNSTER

30,00

25,00

20,00

15,00

## VÄGPLAN

GRANSKNINGSSTATUS / SYFTE

HANDLINGSTYP  
**SAMRÅDSHANDLING**

DATUM  
2020-11-30

LEVERANS / ÄNDRINGS-PM

OBJEKT  
**VÄG 55 ENKÖPING-LITSLENA**

DELOMRÅDE / BANDEL  
**ENKÖPING-LITSLENA**

ANLÄGGNINGSDEL  
**GAMENSAMT**

OBJEKTNUMMER / KM  
163589

KONSTRUKTIONSNUMMER  
003051001

SKAPAD AV  
J.GACZKOWSKI, D.KOLASIŃSKI

GODKÄND AV  
P.BÅNDAK

PROFIL  
VÄGUTFORMNING OCH TRAFIK

BESKRIVNING  
VÄG 55 ENKÖPING-LITSLENA  
PROFIL  
KM 3/730 - 4/370

SKALA  
1:1000

FORMAT  
A1

RITNINGSNUMMER  
201T0307

BLAD  
7

NÄSTA BLAD  
8

BET

35,00

30,00

25,00

20,00

15,00

KONNEKTION RITNING 201T0306

KONNEKTION RITNING 201T0308

4/358  
BUSSHÄLLPLATS

PVC 3+580,28  
27,25

PVT 3+902,28  
27,48

PVC 3+999,92  
27,97

PVT 4+096,66  
27,68


PVC 4+177,88  
26,77

LÜTNING/RADIE	+27,13	+27,16	+27,18	+27,21	+27,24	+27,27	+27,32	+27,38	+27,47	+27,57	+27,67	+27,77	+27,87	+27,97	+28,04	+28,04	+27,97	+27,84	+27,64	+27,42	+27,19	+26,97	+26,75	+26,56	+26,43	+26,36	+26,34	+26,38	+26,48	+26,63	+26,85	+27,12				
PROFILHÖJD																																				
LANGDMÄTNING	3+800			3+900			4+000			4+100			4+200			4+300																				
RAKNAD LINJE																																				
PLANDATA	R=6000 Vänster R=6000																																			
ÖVERBYGGNAD																																				
JORDART																																				
MARKSLAG																																				

XREF C:\0\INDELLEN\1208191030\0306-04-19.dwg  
INDELLEN\1208191030-04-19.dwg  
C:\0\INDELLEN\1208191030-04-19.dwg

FILE: C:\USERS\JACZKOWSKI\NCE\DRPBOX\191103\_VAG 55 LONCE\900-CHOC\910\_VAG 551 - VAGUTFORMNING OCH TRAFIK\CAD\_RITNINGAR\201T0307.DWG PLOTTAD: 2016-06-03 AV: ANVÄNDARE: JACZKOWSKI

XREF C:\0\MODELLER\2011T0307\2011T0307.dwg  
 CAD MODELLEN\2011T0307\2011T0307.dwg  
 CAD MODELLEN\2011T0307\2011T0307.dwg

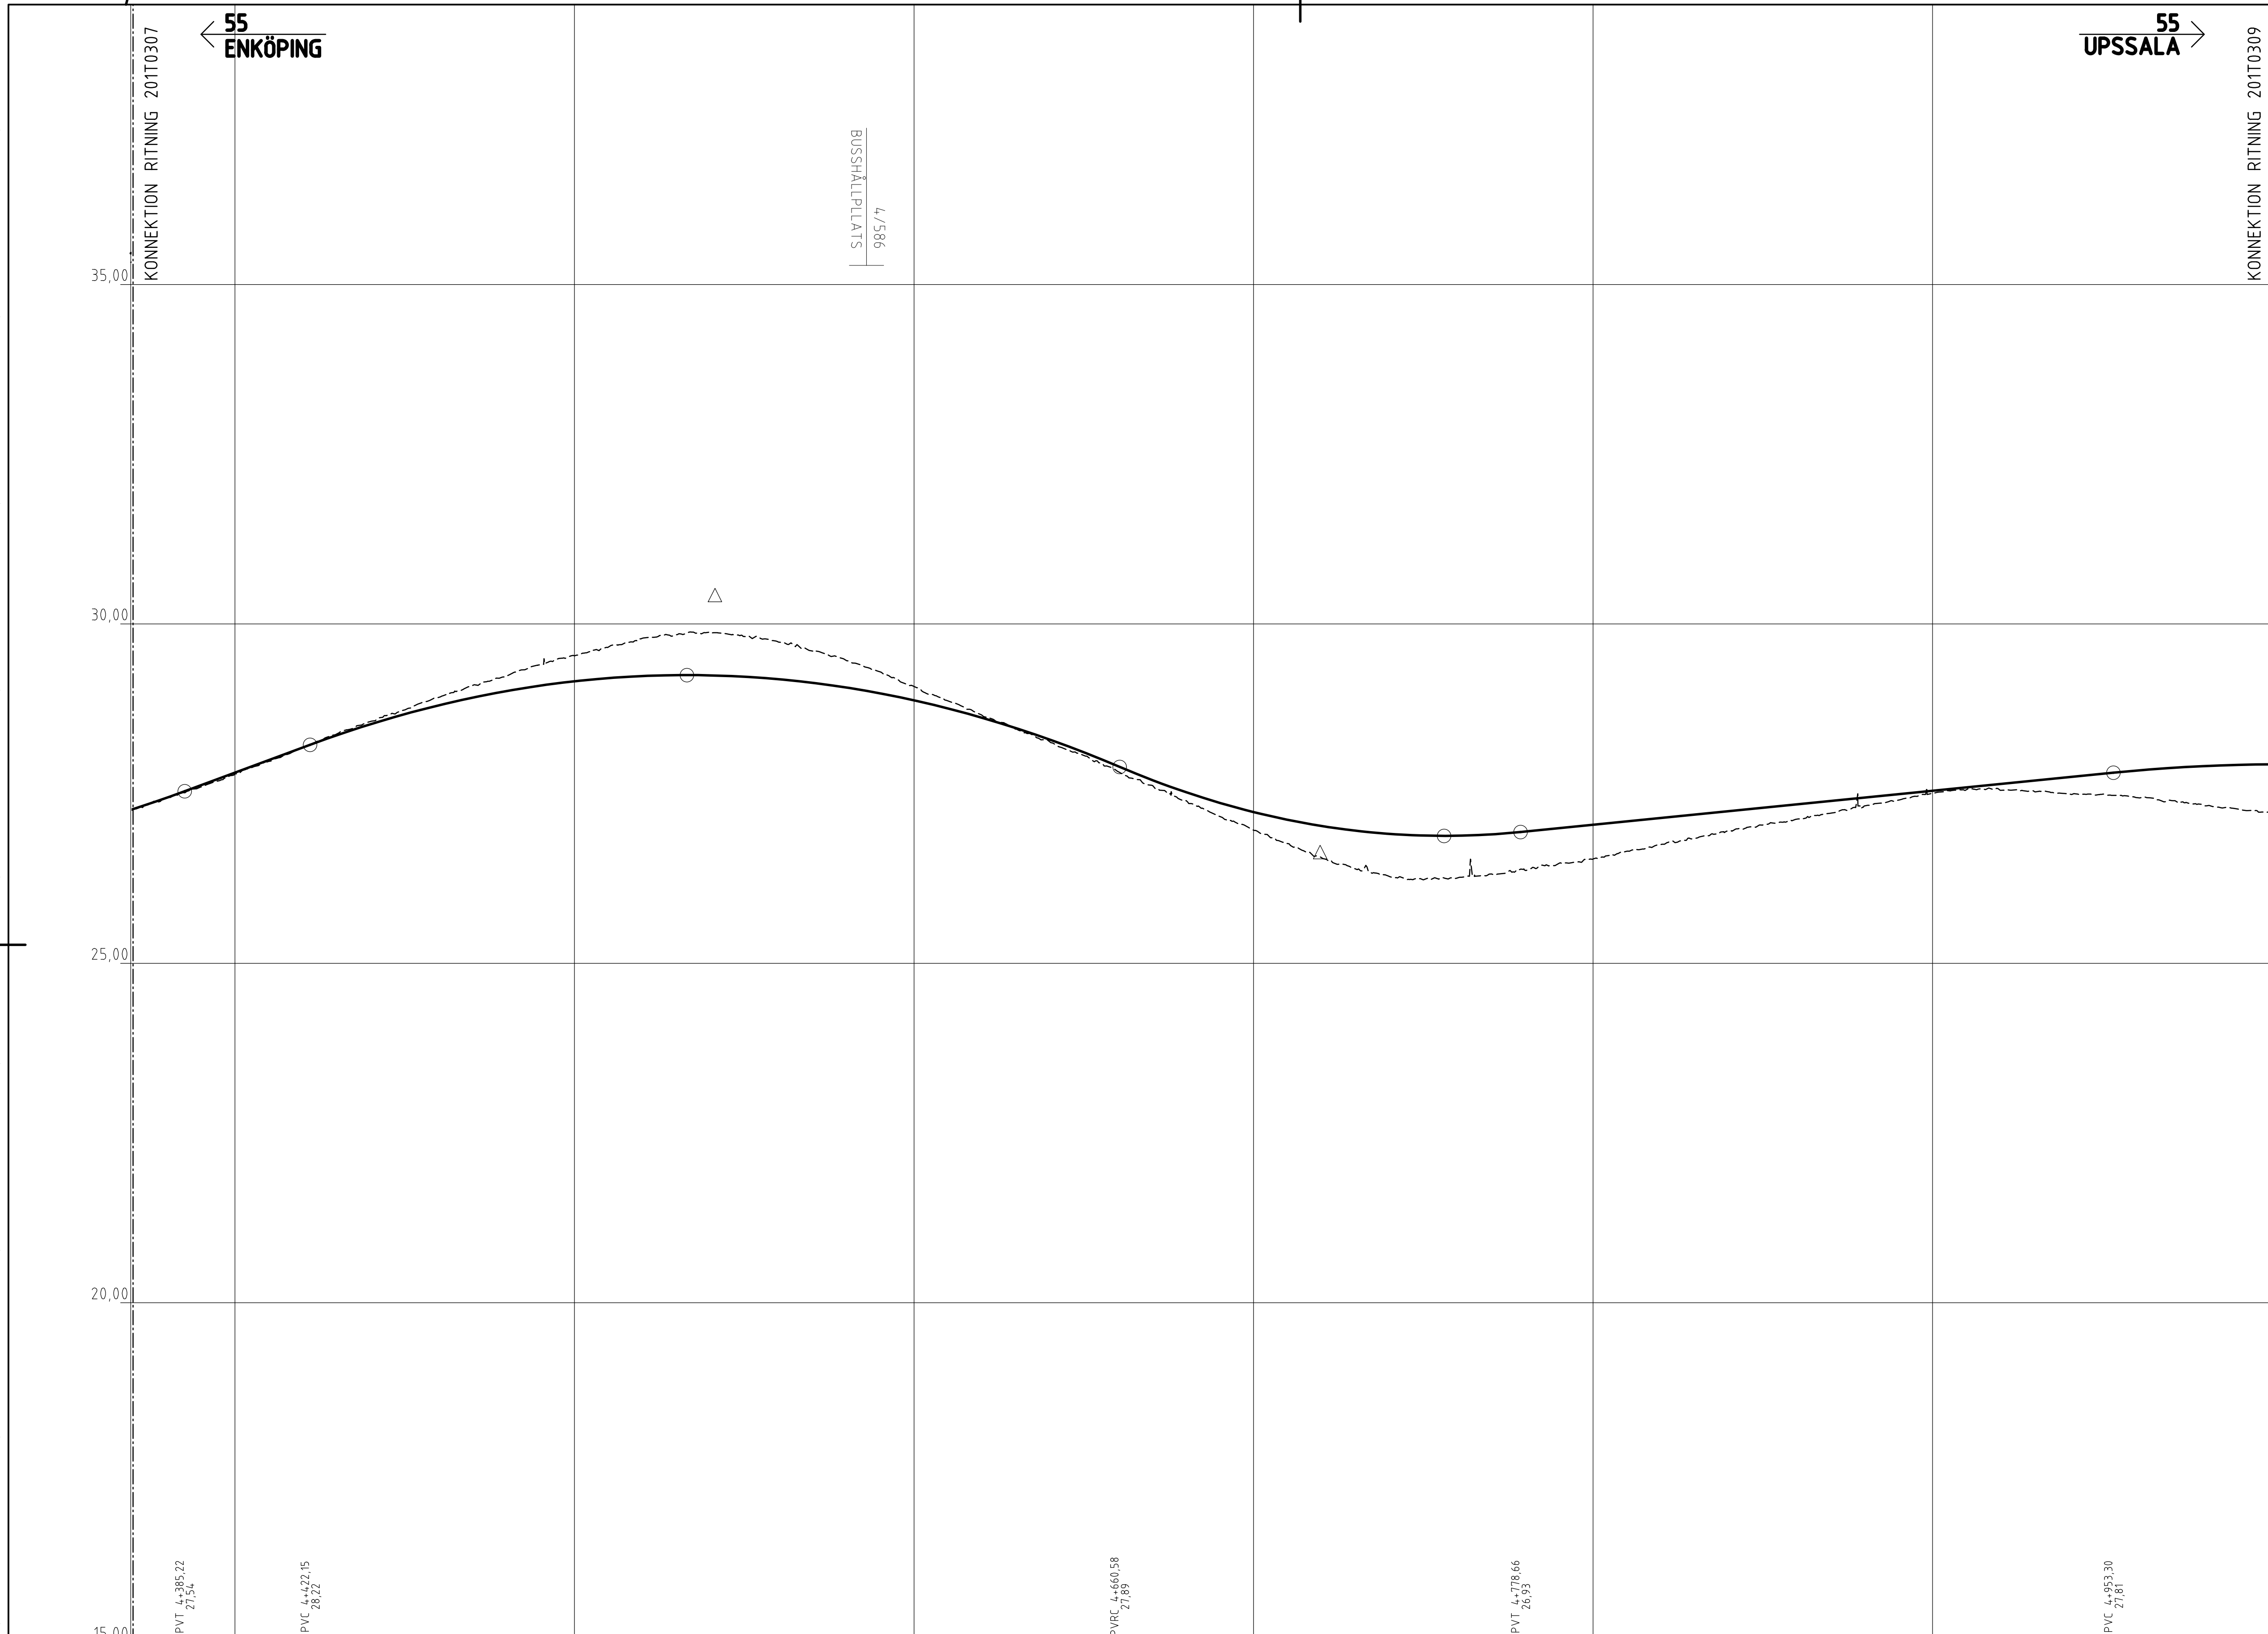

KOORDINATSYSTEM: SWEREF 99 16 30  
HÖJDSYSTEM: RH 2000

**TECKENFÖRKLARING**


——— PROFILLINJE VÄG  
 - - - - - BEFINTLIG MARKNIVÅ  
 ——— CENTRUMLINJE FÖR V55

0/854  
 |  
 BUSSHÄLLPLATS  
 |  
 0/854  
 |  
 ANSLUTNING HÖGER  
 UTAN TRUMMA  
 |  
 0/854  
 |  
 ÖGLA VÄNSTER

TYP AV PLAN		<b>VÄGPLAN</b>	
GRANSKNINGSSTATUS / SYFTE			
HANDLINGSTYP			
<b>SAMRÅDSHANDLING</b>			
DATUM		LEVERANS / ÄNDRINGS-PM	
2020-11-30			
OBJEKT			
<b>VÄG 55 ENKÖPING-LITSLENA</b>			
DELOMRÅDE / BANDEL			
<b>ENKÖPING-LITSLENA</b>			
ANLÄGGNINGSDEL			
<b>GAMENSAMT</b>			
OBJEKTNUMMER / KM		KONSTRUKTIONSNUMMER	
163589			
BESTÄLLARE		LEVERANTÖR	
SKAPAD AV		LIPDRAGSNUMMER	
J.GACZKOWSKI, D.KOLASIŃSKI		003051001	
GODKÄND AV		ÄVEDELNING	
P.BÅNDAK			
RITNINGSTYP			
<b>PROFIL</b>			
TEKNIKOMRÅDE / INNEHÅLL			
<b>VÄGUTFORMNING OCH TRAFIK</b>			
BESKRIVNING			
<b>VÄG 55 ENKÖPING-LITSLENA</b>			
<b>PROFIL</b>			
<b>KM 4/370 - 5/000</b>			
SKALA		FÖRVALTNINGSNUMMER	
1:1000		A1	
RITNINGSNUMMER		BLAD	
2011T0308		8	
		NÄSTA BLAD	
		9	
		SET	

FILE: C:\USERS\JACZKOWSKI\DRAWING\2011T0307\2011T0307.dwg PLOTTAD: 2016-06-03 AV ANVÄNDARE: JACZKOWSKI

XREF C:\0\INDELLER\20110310\02-01-8872  
 C:\0\INDELLER\20110310\02-01-8872  
 C:\0\INDELLER\20110310\02-01-8872

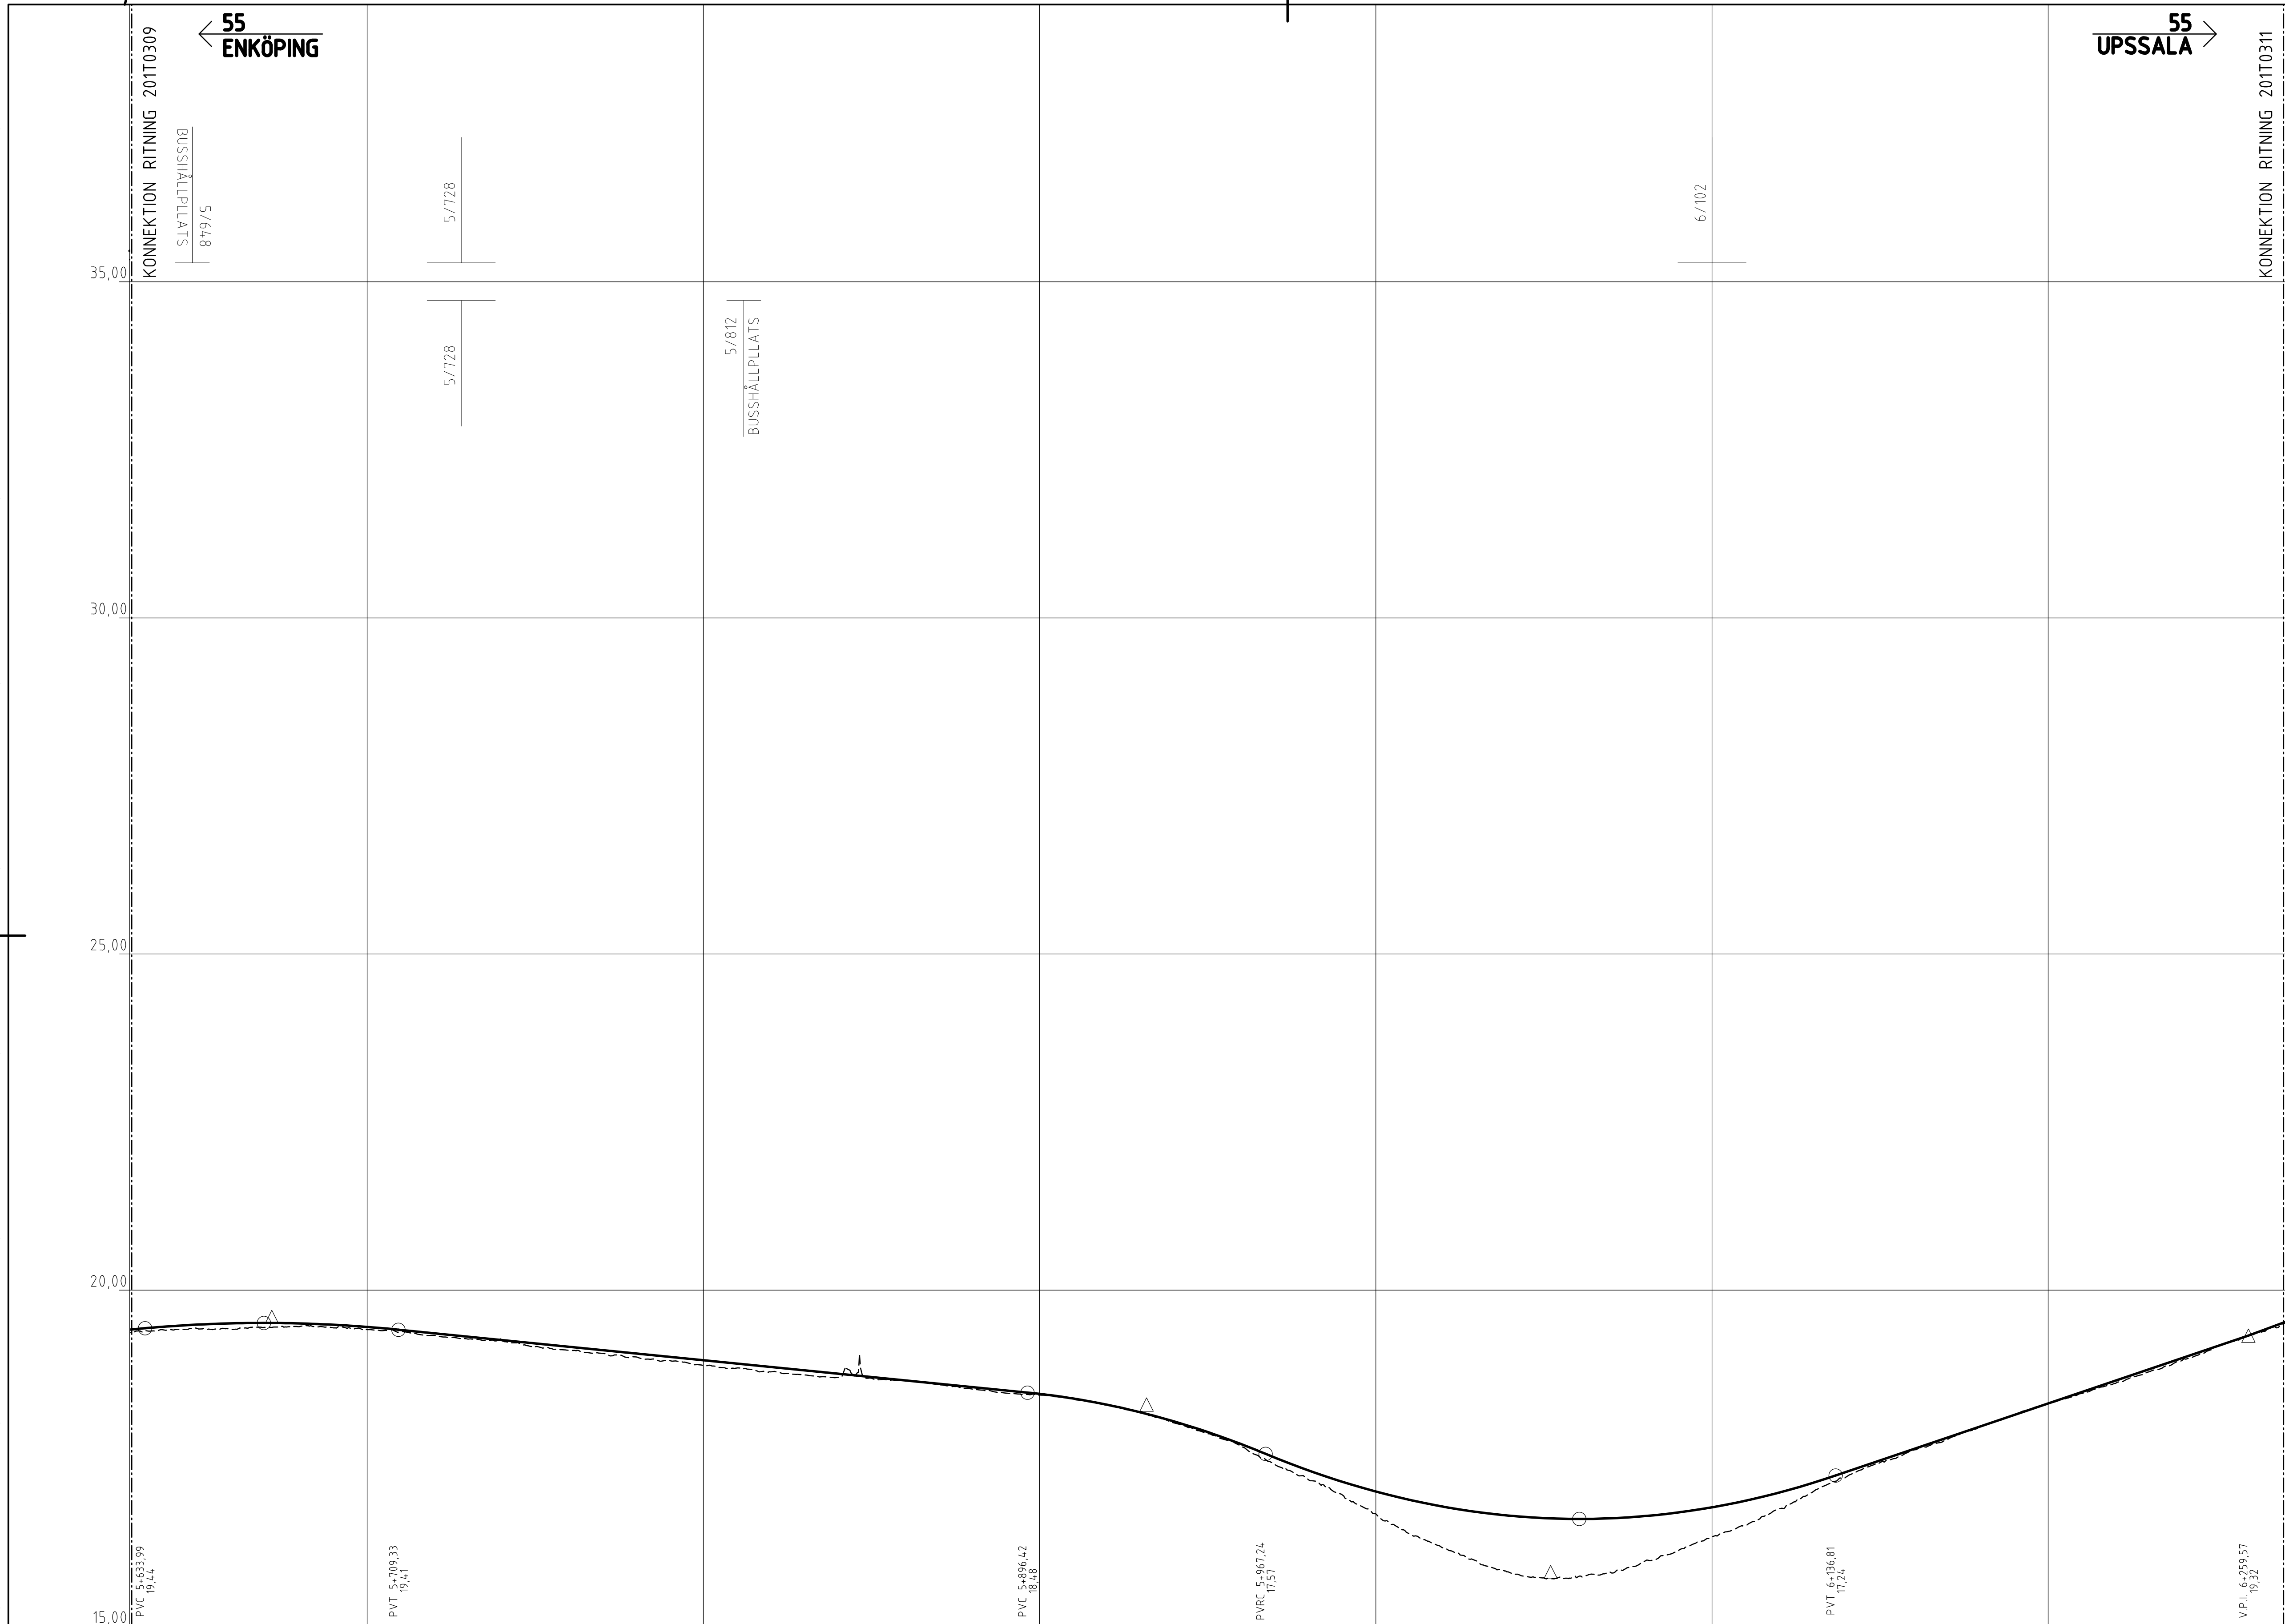

KOORDINATSYSTEM: SWEREF 99 16 30  
 HÖJDSYSTEM: RH 2000

**TECKENFÖRKLARING**

- PROFILLINJE VÄG
- - - BEFINTLIG MARKNIVÅ
- CENTRUMLINJE FÖR V55


- 0/854  
BUSSHÅLLPLATS
- 0/854  
BUSSHÅLLPLATS HÖGER
- 0/854  
ANSLUTNING HÖGER  
UTAN TRUMMA
- 0/854  
ÖGLA  
ÖGLA VÄNSTER

TYP AV PLAN		<b>VÄGPLAN</b>	
GRANSKNINGSSTATUS / SYFTE		SAMRÅDSHANDLING	
HANDLINGSTYP		2020-11-30	
DATUM		VERANS / ANDRINGS-PM	
OBJEKT		VÄG 55 ENKÖPING-LITSLENA	
DELOMRÅDE / BANDEL		ENKÖPING-LITSLENA	
ANLÄGGNINGSDEL		GAMENSAMT	
OBJEKTNUMMER / KM		163589	
BESTÄLLARE		KONSTRUKTIONSNUMMER	
TRAFIKVERKET		Licab	
SKAPAD AV		LUPPRAGSNUMMER	
J.GACZKOWSKI, D.KOLASIŃSKI		003051001	
GODKÄND AV		AVDELNING	
P.BÅNDÅK			
RITNINGSTYP		PROFIL	
TEKNIKOMRÅDE / INNEHÅLL		VÄGUTFORMNING OCH TRAFIK	
BESKRIVNING		VÄG 55 ENKÖPING-LITSLENA	
PROFIL		KM 5/630 - 6/270	
SKALA		FORMAT	
1:1000		A1	
RITNINGSNUMMER		FÖRVALTNINGSNUMMER	
20110310		10	
BLAD		NÄSTA BLAD	
11		BET	

FILE: C:\USERS\JACZKOWSKI\DRAWING\20110310\02-01-8872\20110310\02-01-8872.DWG PLOTTAD: 2016-06-03 AV ANVÄNDARE: JACZKOWSKI



XREF CAD MODELLEN 120110311.DWG 0.01 18.22  
 CAD MODELLEN 120110311.DWG 0.01 18.22  
 CAD MODELLEN 120110311.DWG 0.01 18.22

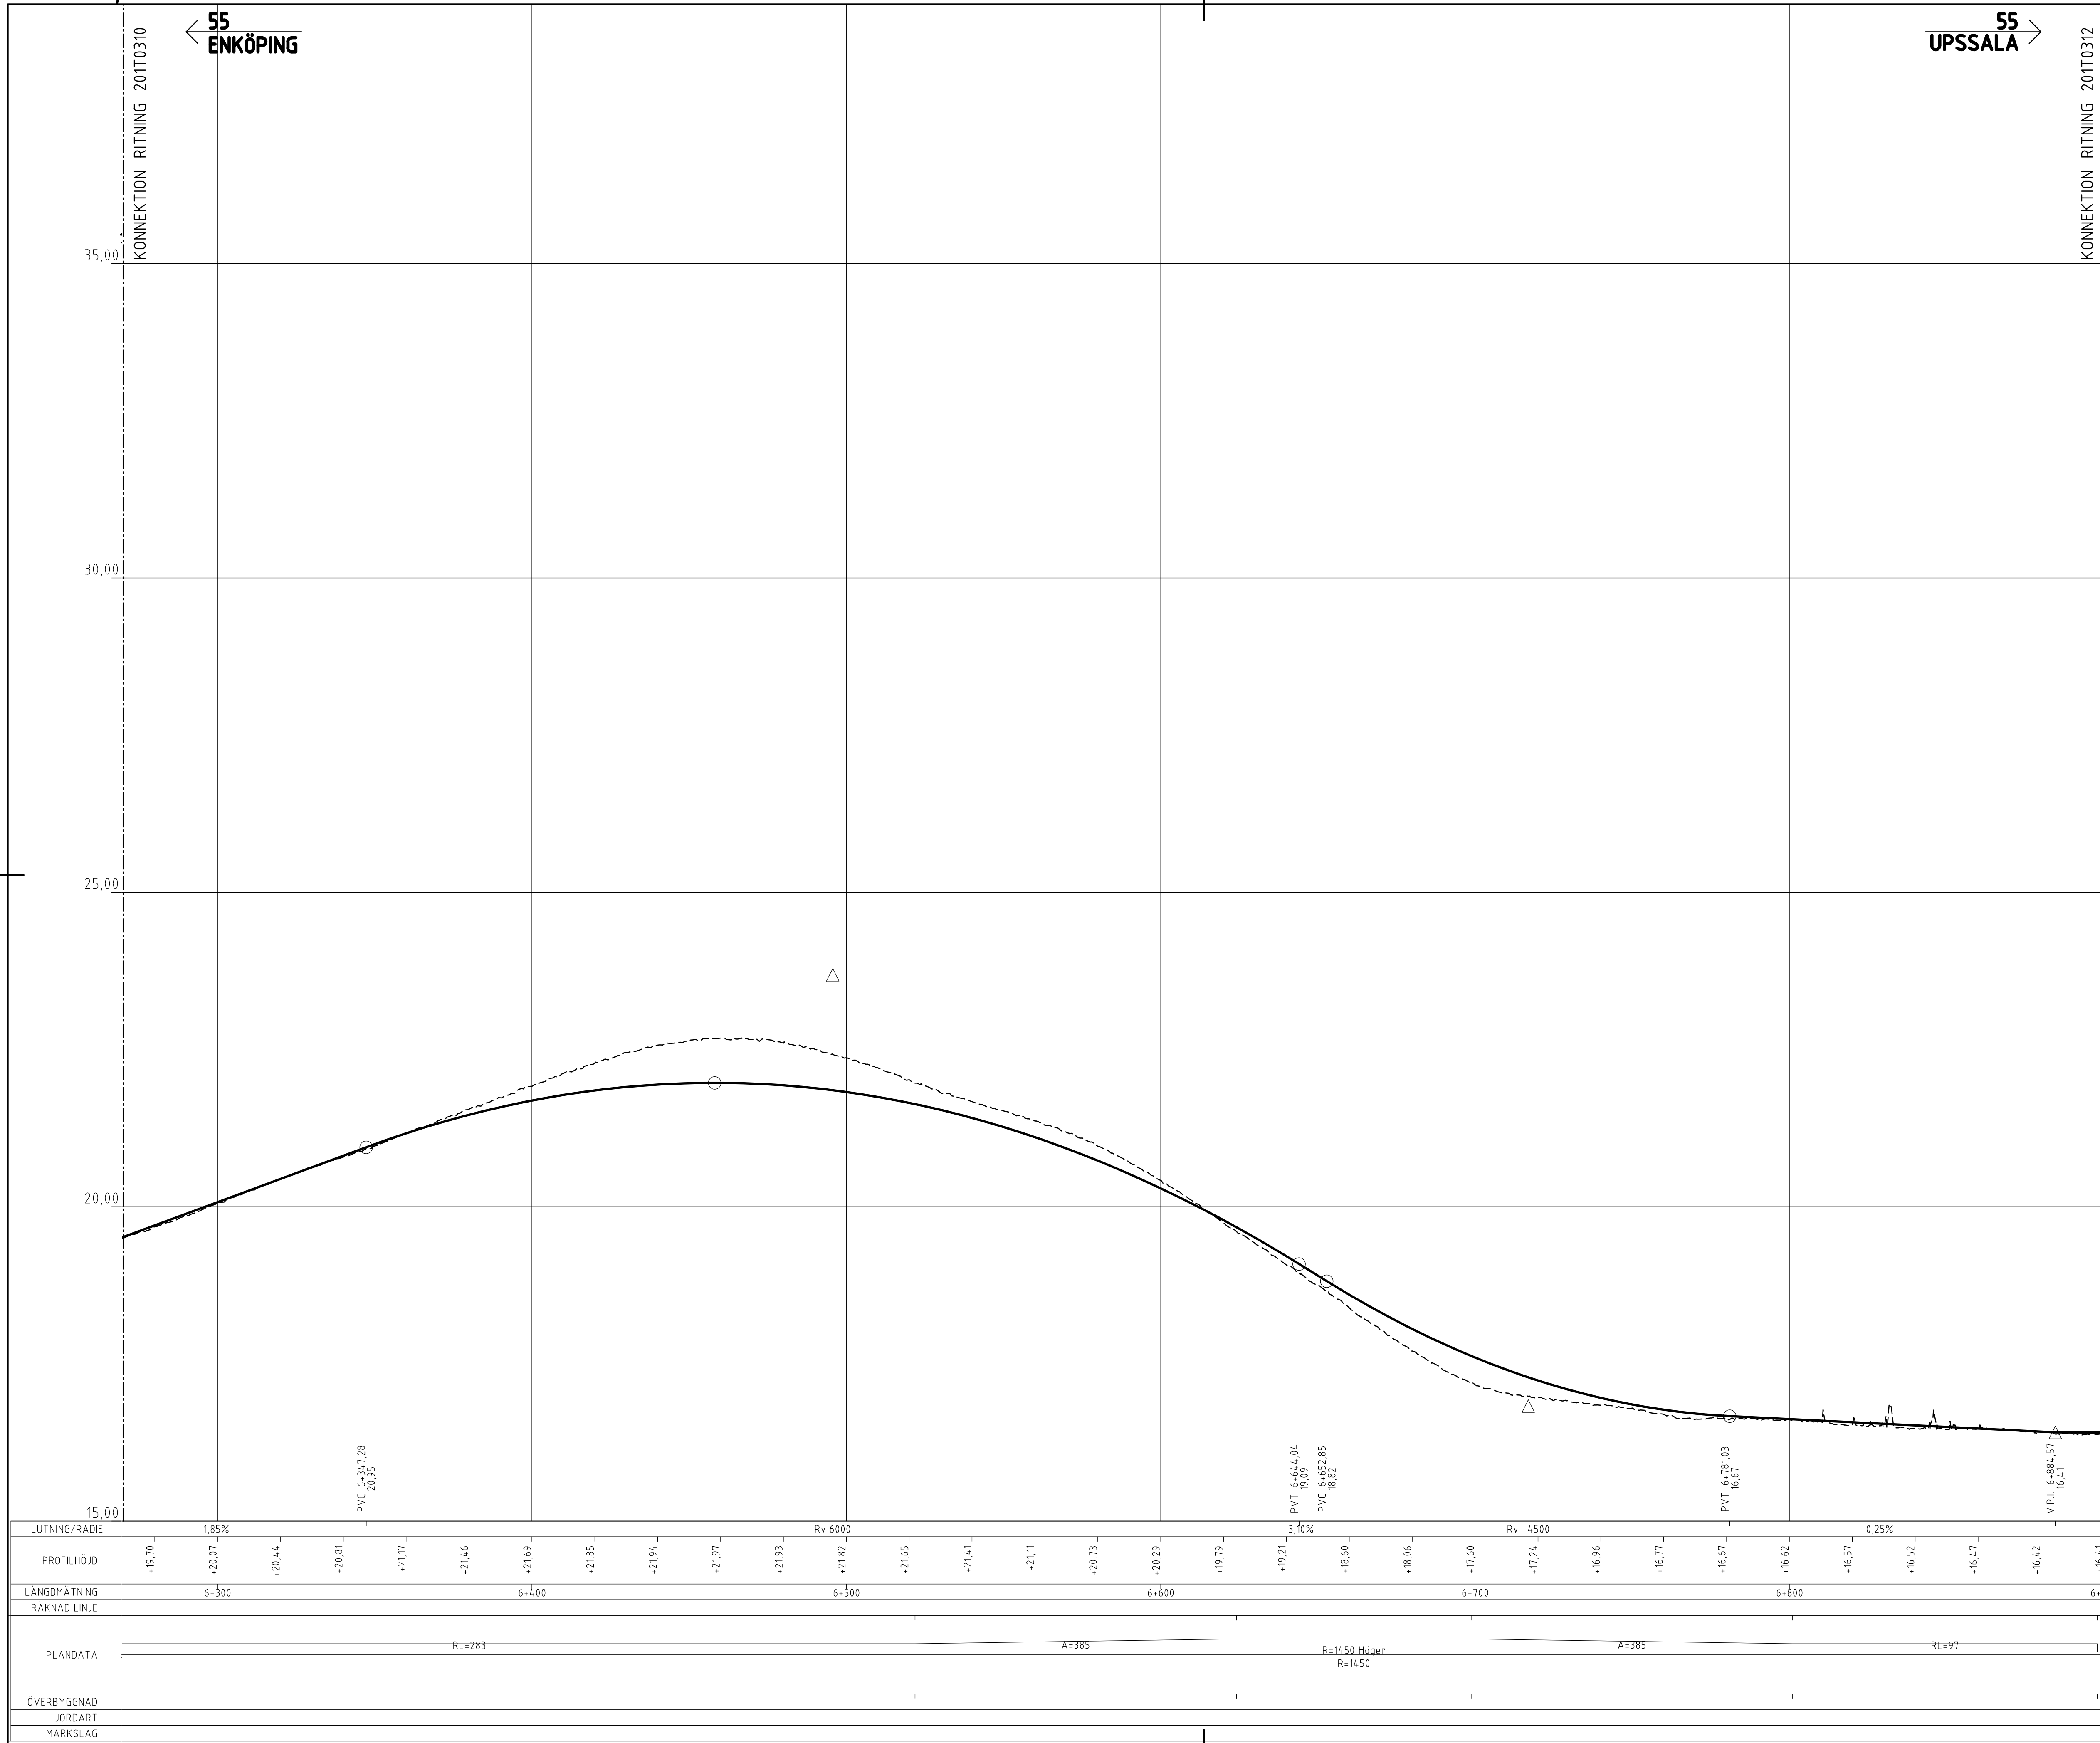

KOORDINATSYSTEM: SWEREF 99 16 30  
HÖJDSYSTEM: RH 2000

**TECKENFÖRKLARING**

- PROFILLINJE VÄG
- BEFINTLIG MARKNIVÅ
- CENTRUMLINJE FÖR V55
- BUSSHÅLLPLATS HÖGER
- ANSLUTNING HÖGER UTAN TRUMMA
- ÖGLA VÄNSTER

55  
UPSSALA

55  
ENKÖPING


KONNEKTION RITNING 20110312

KONNEKTION RITNING 20110310

TYP AV PLAN		<b>VÄGPLAN</b>	
GRANSKNINGSSTATUS / SYFTE			
HANDLINGSTYP			
DATUM		LEVERANS / ÄNDRINGS-PM	
2020-11-30			
OBJEKT			
VÄG 55 ENKÖPING-LITSLENA			
DELOMRÅDE / BANDEL			
ENKÖPING-LITSLENA			
ANLÄGGNINGSDEL			
GAMENSÄMT			
OBJEKTNUMMER / KM		KONSTRUKTIONNUMMER	
163589			
BESTÄLLARE		LEVERANTÖR	
SKAPAD AV		LUPPDRAGSNUMMER	
J.GACZKOWSKI, D.KOLASIŃSKI		003051001	
GODKÄND AV		ÄVELNING	
P.BÅNDAK			
RITNINGSTYP			
PROFIL			
TEKNIKOMRÅDE / INNEHÅLL			
VÄGUTFORMNING OCH TRAFIK			
BESKRIVNING			
VÄG 55 ENKÖPING-LITSLENA			
PROFIL			
KM 6/270 - 6/900			
SKALA	FORMAT	FÖRVALTNINGSNUMMER	
1:1000	A1		
RITNINGNUMMER	BLAD	NÄSTA BLAD	BET
20110311	11	12	

FIL: C:\USERS\JACZKOWSKI\NCE\DRÖPBOX191103\VÄG 55 LÖNCEBRO-CHÅRSBRO VÄG 5511 - VÄGUTFORMNING OCH TRAFIK\CAD\RITNINGAR\20110311.DWG PLOTTAD: 2016-06-03 AV: ANVÄNDARE JACZKOWSKI

XREF CAD MODELLEN | 201T0312 - 01 - 8872  
 INNEHÅLLSREGISTER | 201T0312 - 01 - 8872  
 CAD MODELLEN | 201T0312 - 01 - 8872

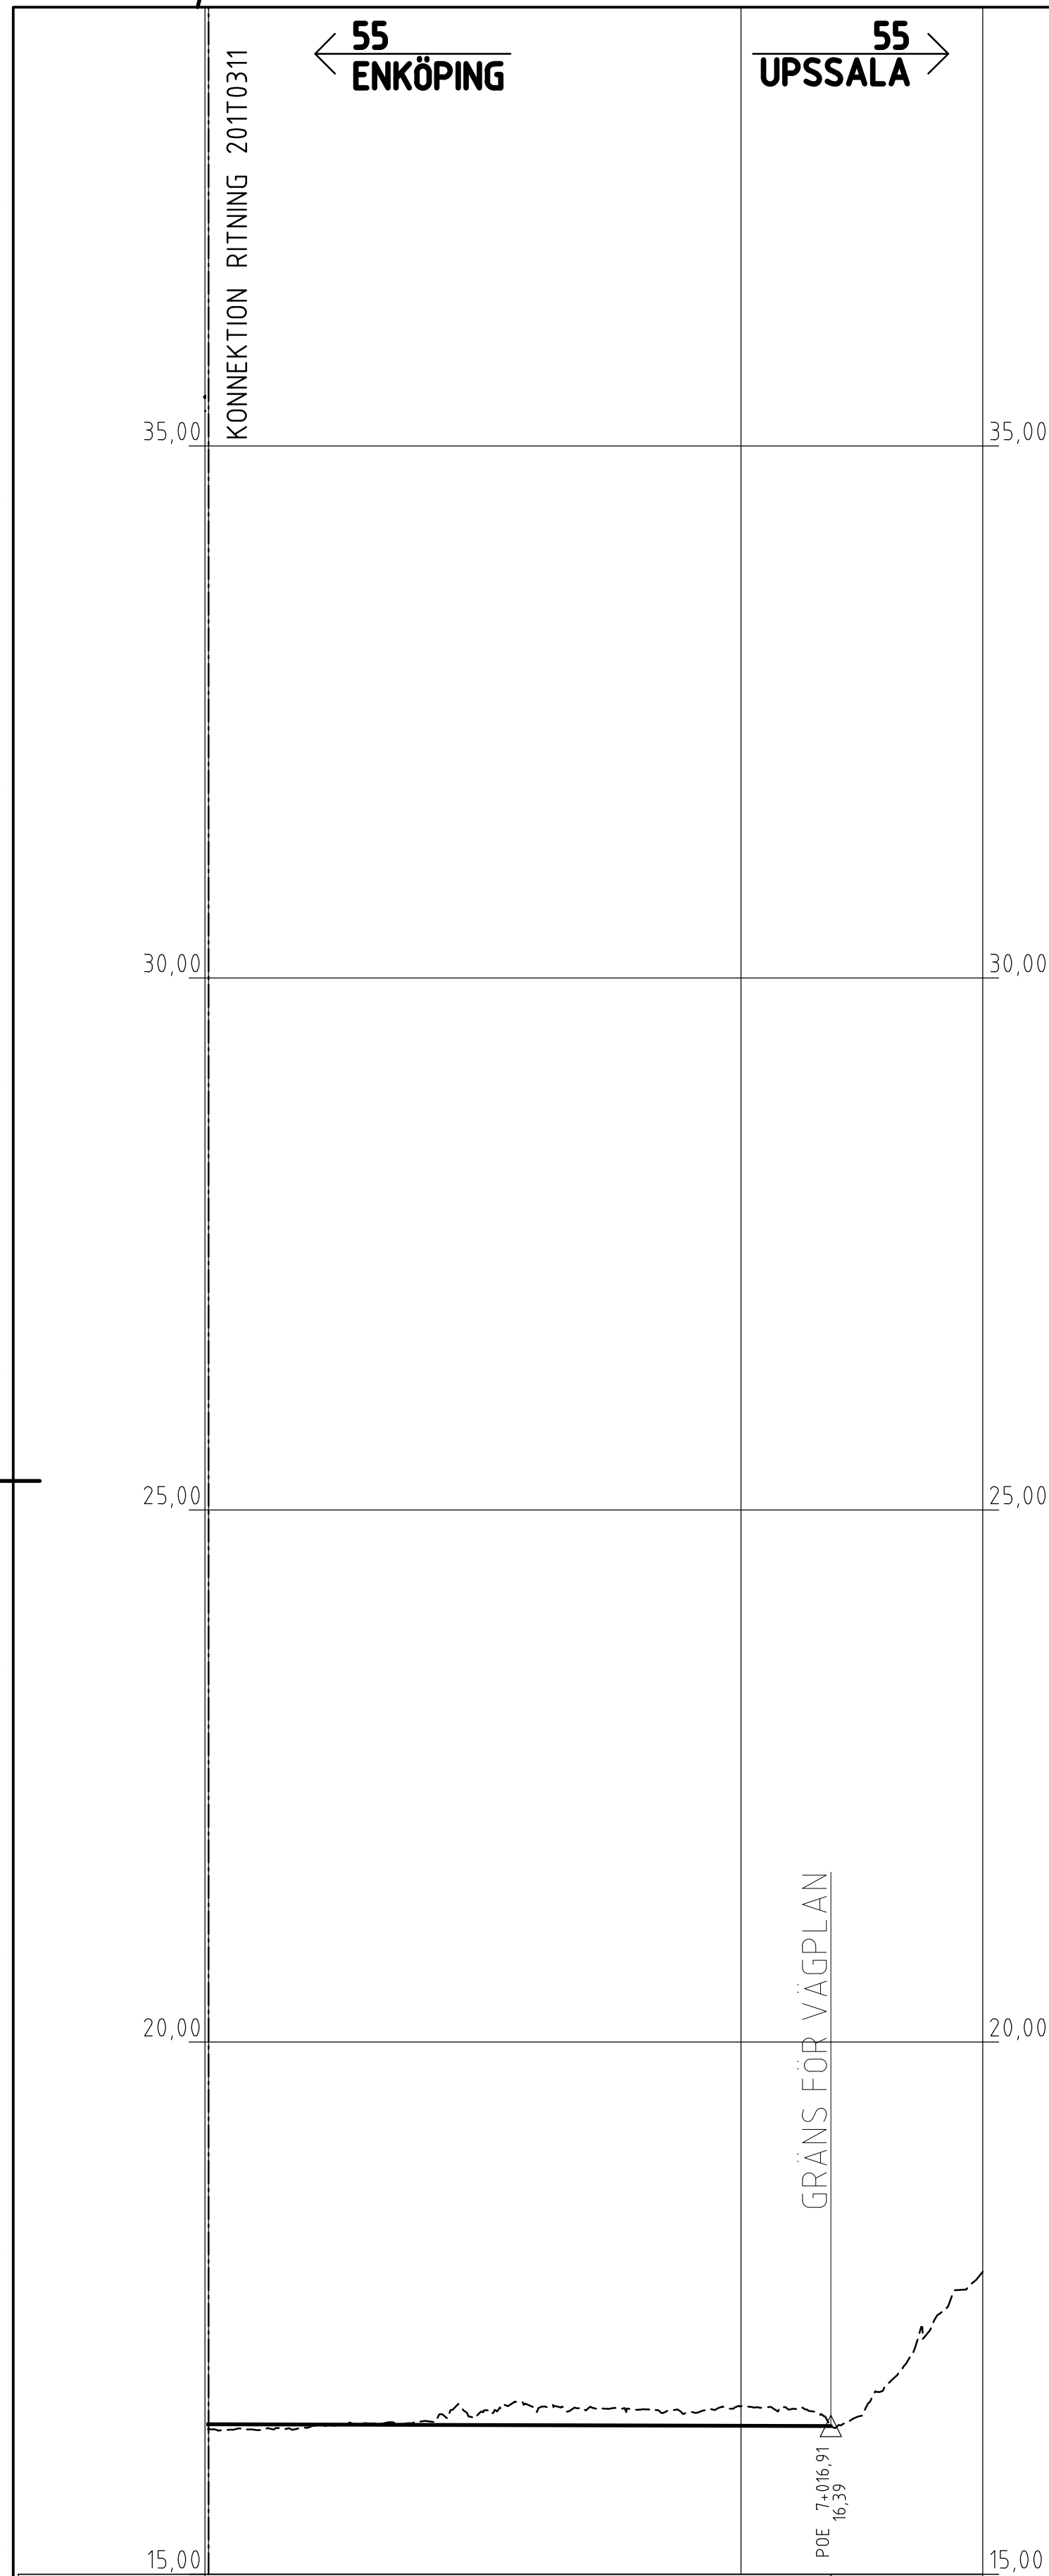

LÜTNING/RADIE	-0,01%			
PROFILHÖJD	+16,41	+16,40	+16,40	+16,40
LANGDMÄTNING	000	7+000	7+045	
RAKNAD LINJE				
PLANDATA				
ÖVERBYGGNAD				
JORDART				
MARKSLAG				

KOORDINATSYSTEM: SWEREF 99 16 30  
 HÖJDSYSTEM: RH 2000

**TECKENFÖRKLARING**

- PROFILLINJE VÄG
- BEFINTLIG MARKNIVÅ
- CENTRUMLINJE FÖR V55
- BUSSHÅLLPLATS HÖGER
- ANSLUTNING HÖGER UTAN TRUMMA
- ÖGLA VÄNSTER

TYP AV PLAN		<b>VÄGPLAN</b>	
GRANSKNINGSSTATUS / SYFTE			
HANDLINGSTYP			
2020-11-30		LEVERANS / ÄNDRINGS-PM	
OBJEKT			
<b>VÄG 55 ENKÖPING-LITSLENA</b>			
DELOMRÅDE / BANDEL			
ENKÖPING-LITSLENA			
ANLÄGGNINGSDEL			
GAMENSÄMT			
OBJEKTNUMMER / KM		KONSTRUKTIONNUMMER	
163589			
BESTÄLLARE		LEVERANTÖR	
TRAFIKVERKET		Licab  NORM	
SKAPAD AV		LUPPRAGSNUMMER	
J.GACZKOWSKI, D.KOLASIŃSKI		003051001	
GODKÄND AV		AVDELNING	
P.BANDAK			
RITNINGSTYP			
PROFIL			
TEKNIKOMRÅDE / INNEHÅLL			
VÄGUTFORMNING OCH TRAFIK			
BESKRIVNING			
VÄG 55 ENKÖPING-LITSLENA			
PROFIL			
KM 6/900 - 7/045			
SKALA		FÖRVALTNINGSNUMMER	
1:1000		A1	
RITNINGNUMMER		BLAD	
201T0312		12	
		NÄSTA BLAD	
		BET	

FILE: C:\USERS\JACZKOWSKI\KINCE\DROPBOX\191103 VÄG 55 LITSLENA\900-CHAC0910 VÄG 5511 - VÄGUTFORMNING OCH TRAFIK\CAD (RITNINGAR)\201T0312.DWG PLOTTAD: 2016-06-03 AV: ANVÄNDARE: JACZKOWSKI