

55
ENKÖPING ←


55
UPSSALA →

KOORDINATSYSTEM: SWEREF 99 16 30
HÖJDSYSTEM: RH 2000

TECKENFÖRKLARING

- PROFILLINJE VÄG
- - - BEFINTLIG MARKNIVÅ
- - - CENTRUMLINJE FÖR V55
- 0/854
|
BUSSHÄLLPLATS
|
BUSSHÄLLPLATS HÖGER
- 0/854
|
ANSLUTNING HÖGER
UTAN TRUMMA
- 0/854
|
0/GLA
|
ÖGLA VÄNSTER

KONNEKTION RITNING 201T0302

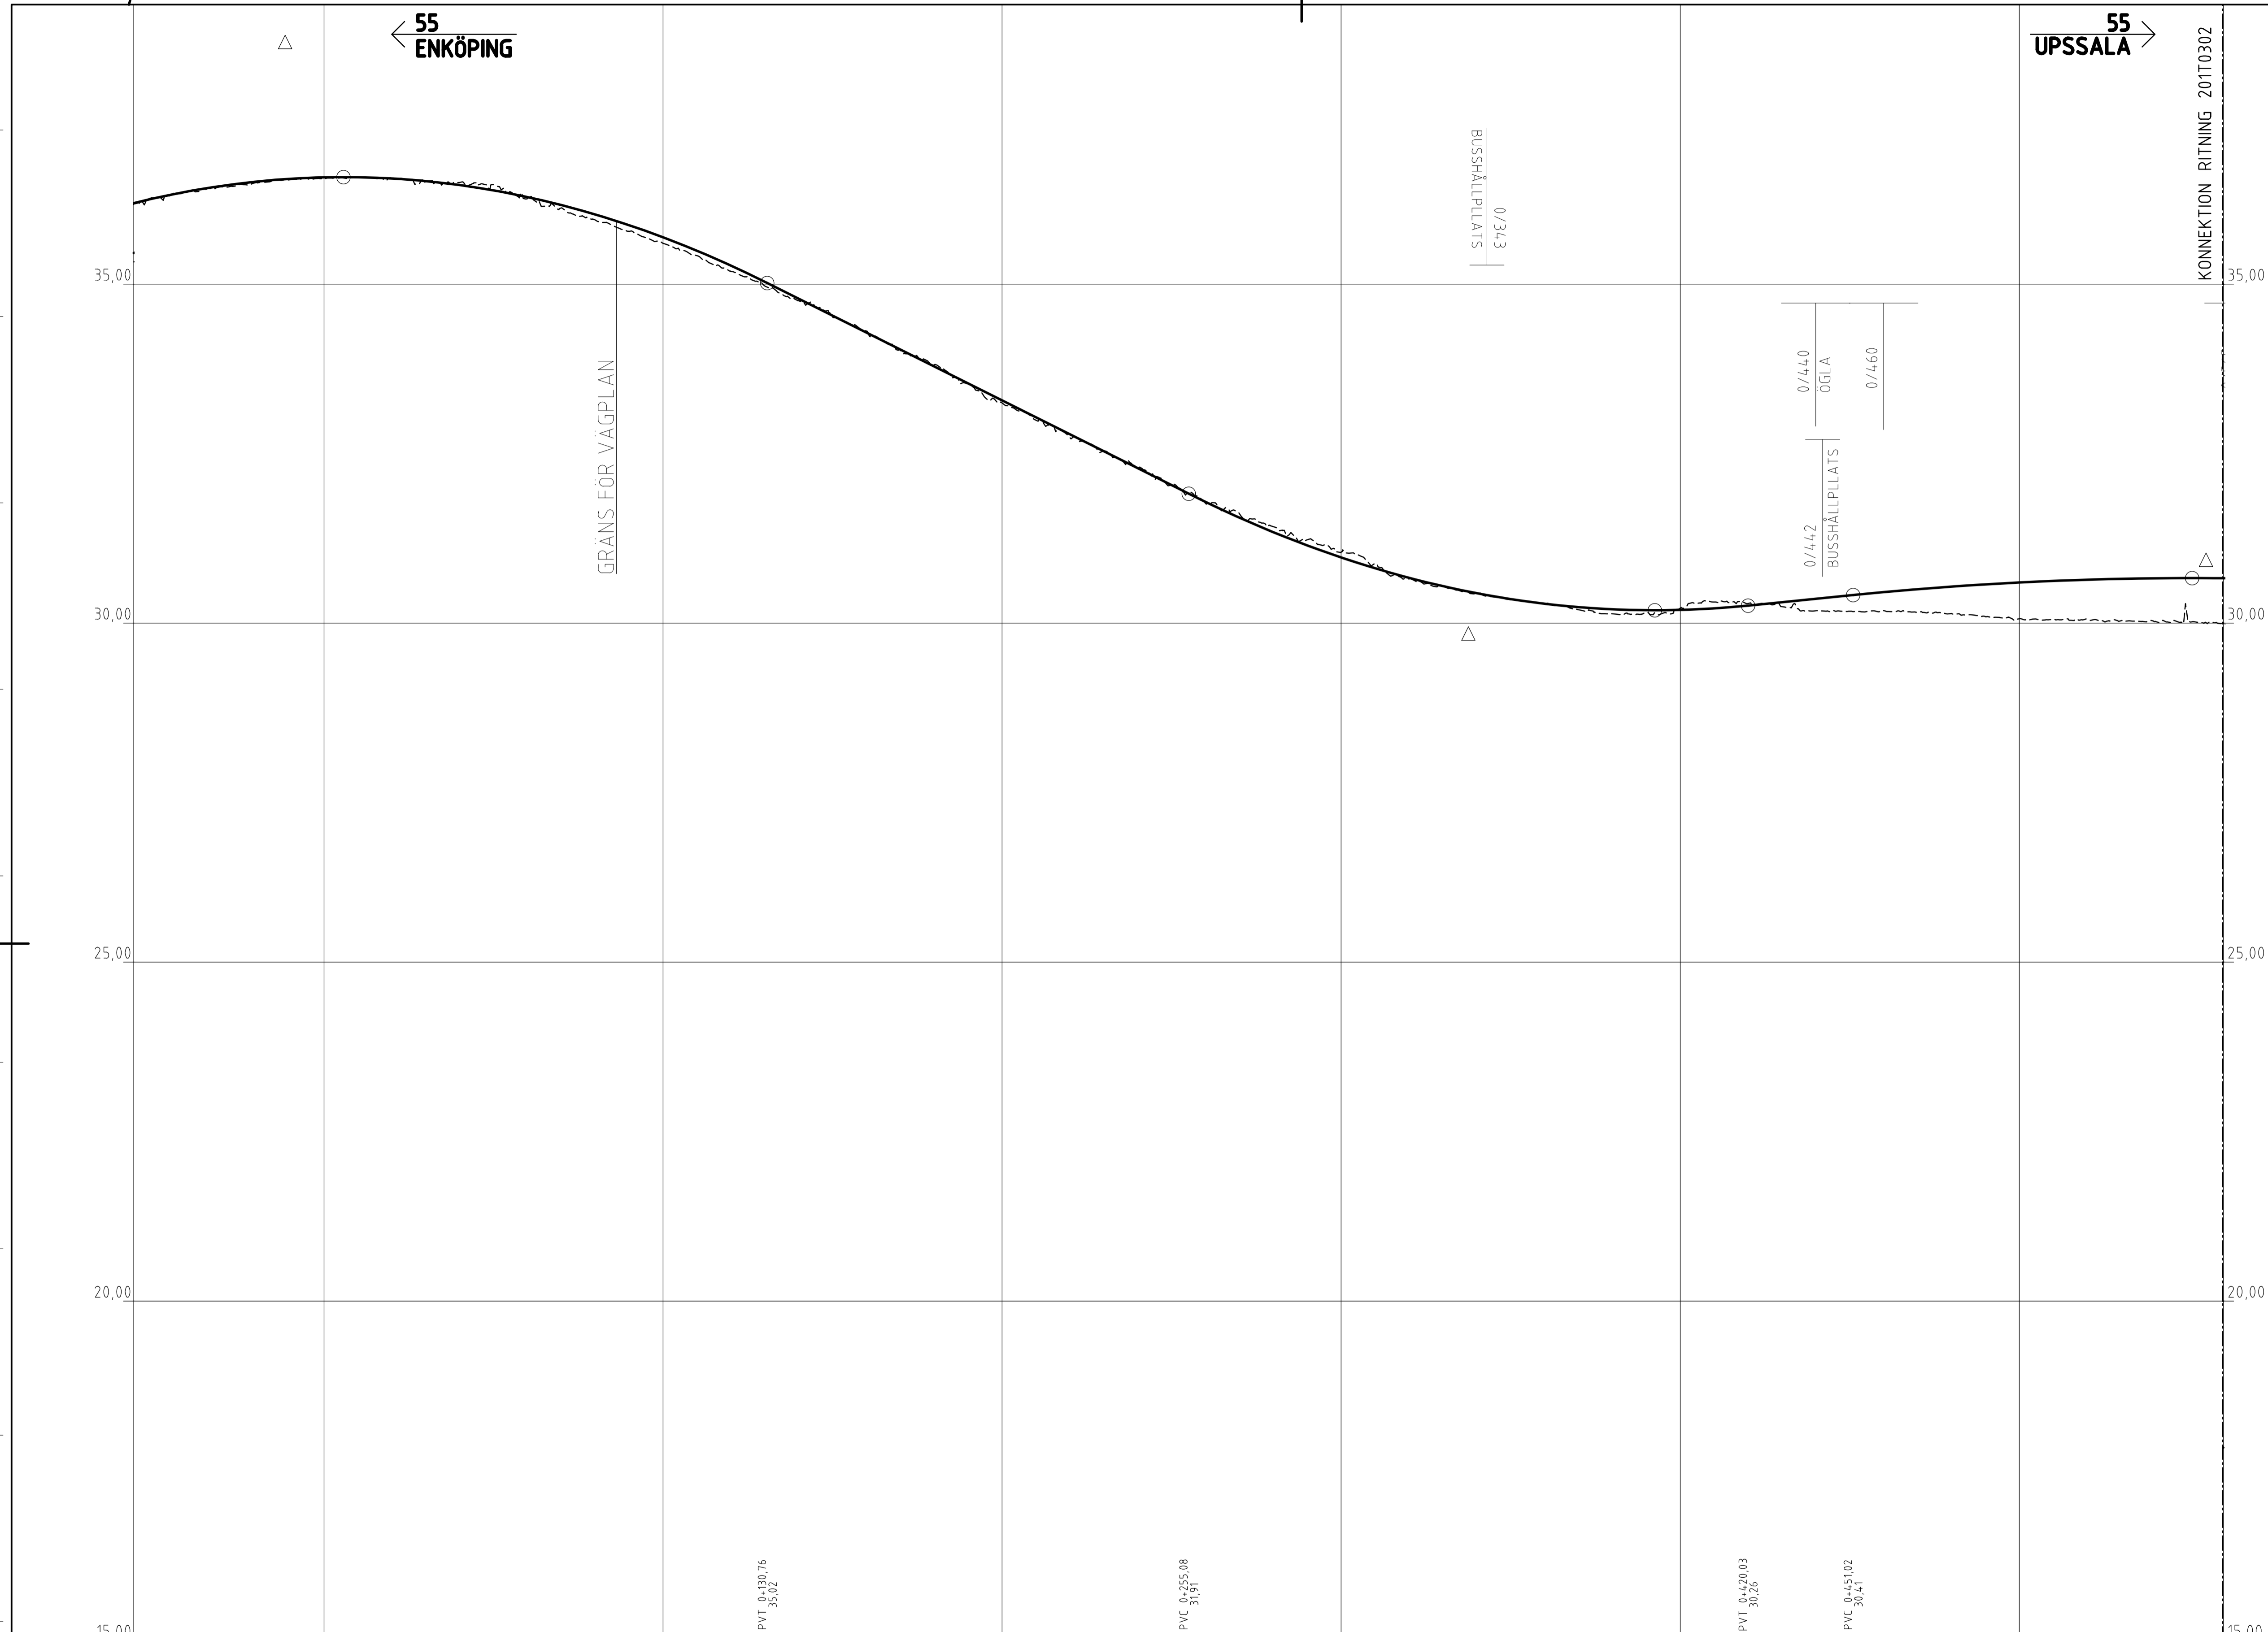

| |
|---|
| LUTNING/RADIE | Rv 5000 | | | | | | | | | | | | | | | | -2,50% | | | | | | | | | | | | | | | | Rv -5500 | | | | | | | | | | | | | | | | 0,50% | | | | | | | | | | | | | | | | Rv 2000 | |
| PROFILHÖJD | +36,37 | +36,51 | +36,57 | +36,56 | +36,46 | +36,28 | +36,03 | +35,69 | +35,27 | +34,79 | +34,29 | +33,79 | +33,29 | +32,79 | +32,29 | +31,79 | +31,34 | +30,97 | +30,67 | +30,44 | +30,29 | +30,20 | +30,20 | +30,26 | +30,38 | +30,46 | +30,54 | +30,60 | +30,64 | +30,66 | +30,66 | |
| LANGDMÄTNING | 0+000 | | | | | | | | | | | | | | | | 0+100 | | | | | | | | | | | | | | | | 0+200 | | | | | | | | | | | | | | | | 0+300 | | | | | | | | | | | | | | | | 0+400 | | | | | | | | | | | | | | | | 0+500 | | | | | | | | | | | | | | | | 0+600 | | | | | | | | | | | | | | | | 0+666 | | | | | | | | | | | | | | | |
| RAKNAD LINJE | |
| PLANDATA | A=200 | | | | | | | | | | | | | | | | A=200 | | | | | | | | | | | | | | | | R=500 R=500 Höger | | | | | | | | | | | | | | | | A=200 | | | | | | | | | | | | | | | | Rt=64 | | | | | | | | | | | | | | | | Rt=70 | |
| ÖVERBYGGNAD | |
| JORDART | |
| MARKSLAG | |

| | | | |
|---------------------------|---------------------------------|------------------------|--------------|
| TYP AV PLAN | | VÄGPLAN | |
| GRANSKNINGSSTATUS / SYFTE | | FÖR GRANSKNING | |
| HANDLINGSTYP | | SAMRÅDSHANDLING | |
| DATUM | 2021-09-15 | LEVERANS / ÄNDRINGS-PM | |
| OBJEKT | VÄG 55 ENKÖPING-LITSLENA | | |
| DELOMRÅDE / BANDEL | ENKÖPING-LITSLENA | | |
| ANLÄGGNINGSDEL | GEMENSAMT | | |
| OBJEKTNUMMER / KM | 163589 | KONSTRUKTIONSNUMMER | |
| BESTÄLLARE | TRAFIKVERKET | LEVERANTÖR | Licab |
| SKAPAD AV | J.GACZKOWSKI, D.KOLASIŃSKI | LUPPDRAGSNUMMER | 003051001 |
| ODKÄND AV | P.BÅNDAK | AVDELNING | |
| RITNINGSTYP | PROFIL | | |
| TEKNIKOMRÅDE / INNEHÅLL | VÄGUTFORMNING OCH TRAFIK | | |
| BESKRIVNING | VÄG 55 ENKÖPING-LITSLENA | | |
| | PROFIL | | |
| | KM 0/000 - 0/560 | | |
| SKALA | 1:1000 | FORMAT | A1 |
| RITNINGSNUMMER | 201T0301 | BLAD | 1 |
| | | NÄSTA BLAD | 2 |
| | | BET | |

XREF C:\0\MODELLER\2021\09\15\163589.dwg
 CAD MODELLEN 20210915\163589.dwg
 CAD MODELLEN 20210915\163589.dwg


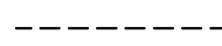

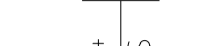



FILE: C:\USERS\JACZKOWSKI\DRAWING\201T0301.DWG PLOTTAD: 2016-06-03 AV ANVÄNDARE JACZKOWSKI


55
ENKÖPING ←

55
UPSSALA →

KOORDINATSYSTEM: SWEREF 99 16 30
HÖJDSYSTEM: RH 2000

TECKENFÖRKLARING

-  PROFILLINJE VÄG
-  BEFINTLIG MARKNIVÅ
-  CENTRUMLINJE FÖR V55
-  BUSSHÄLLPLATS
-  BUSSHÄLLPLATS HÖGER
-  ANSLUTNING HÖGER UTAN TRUMMA
-  ÖGLA VÄNSTER

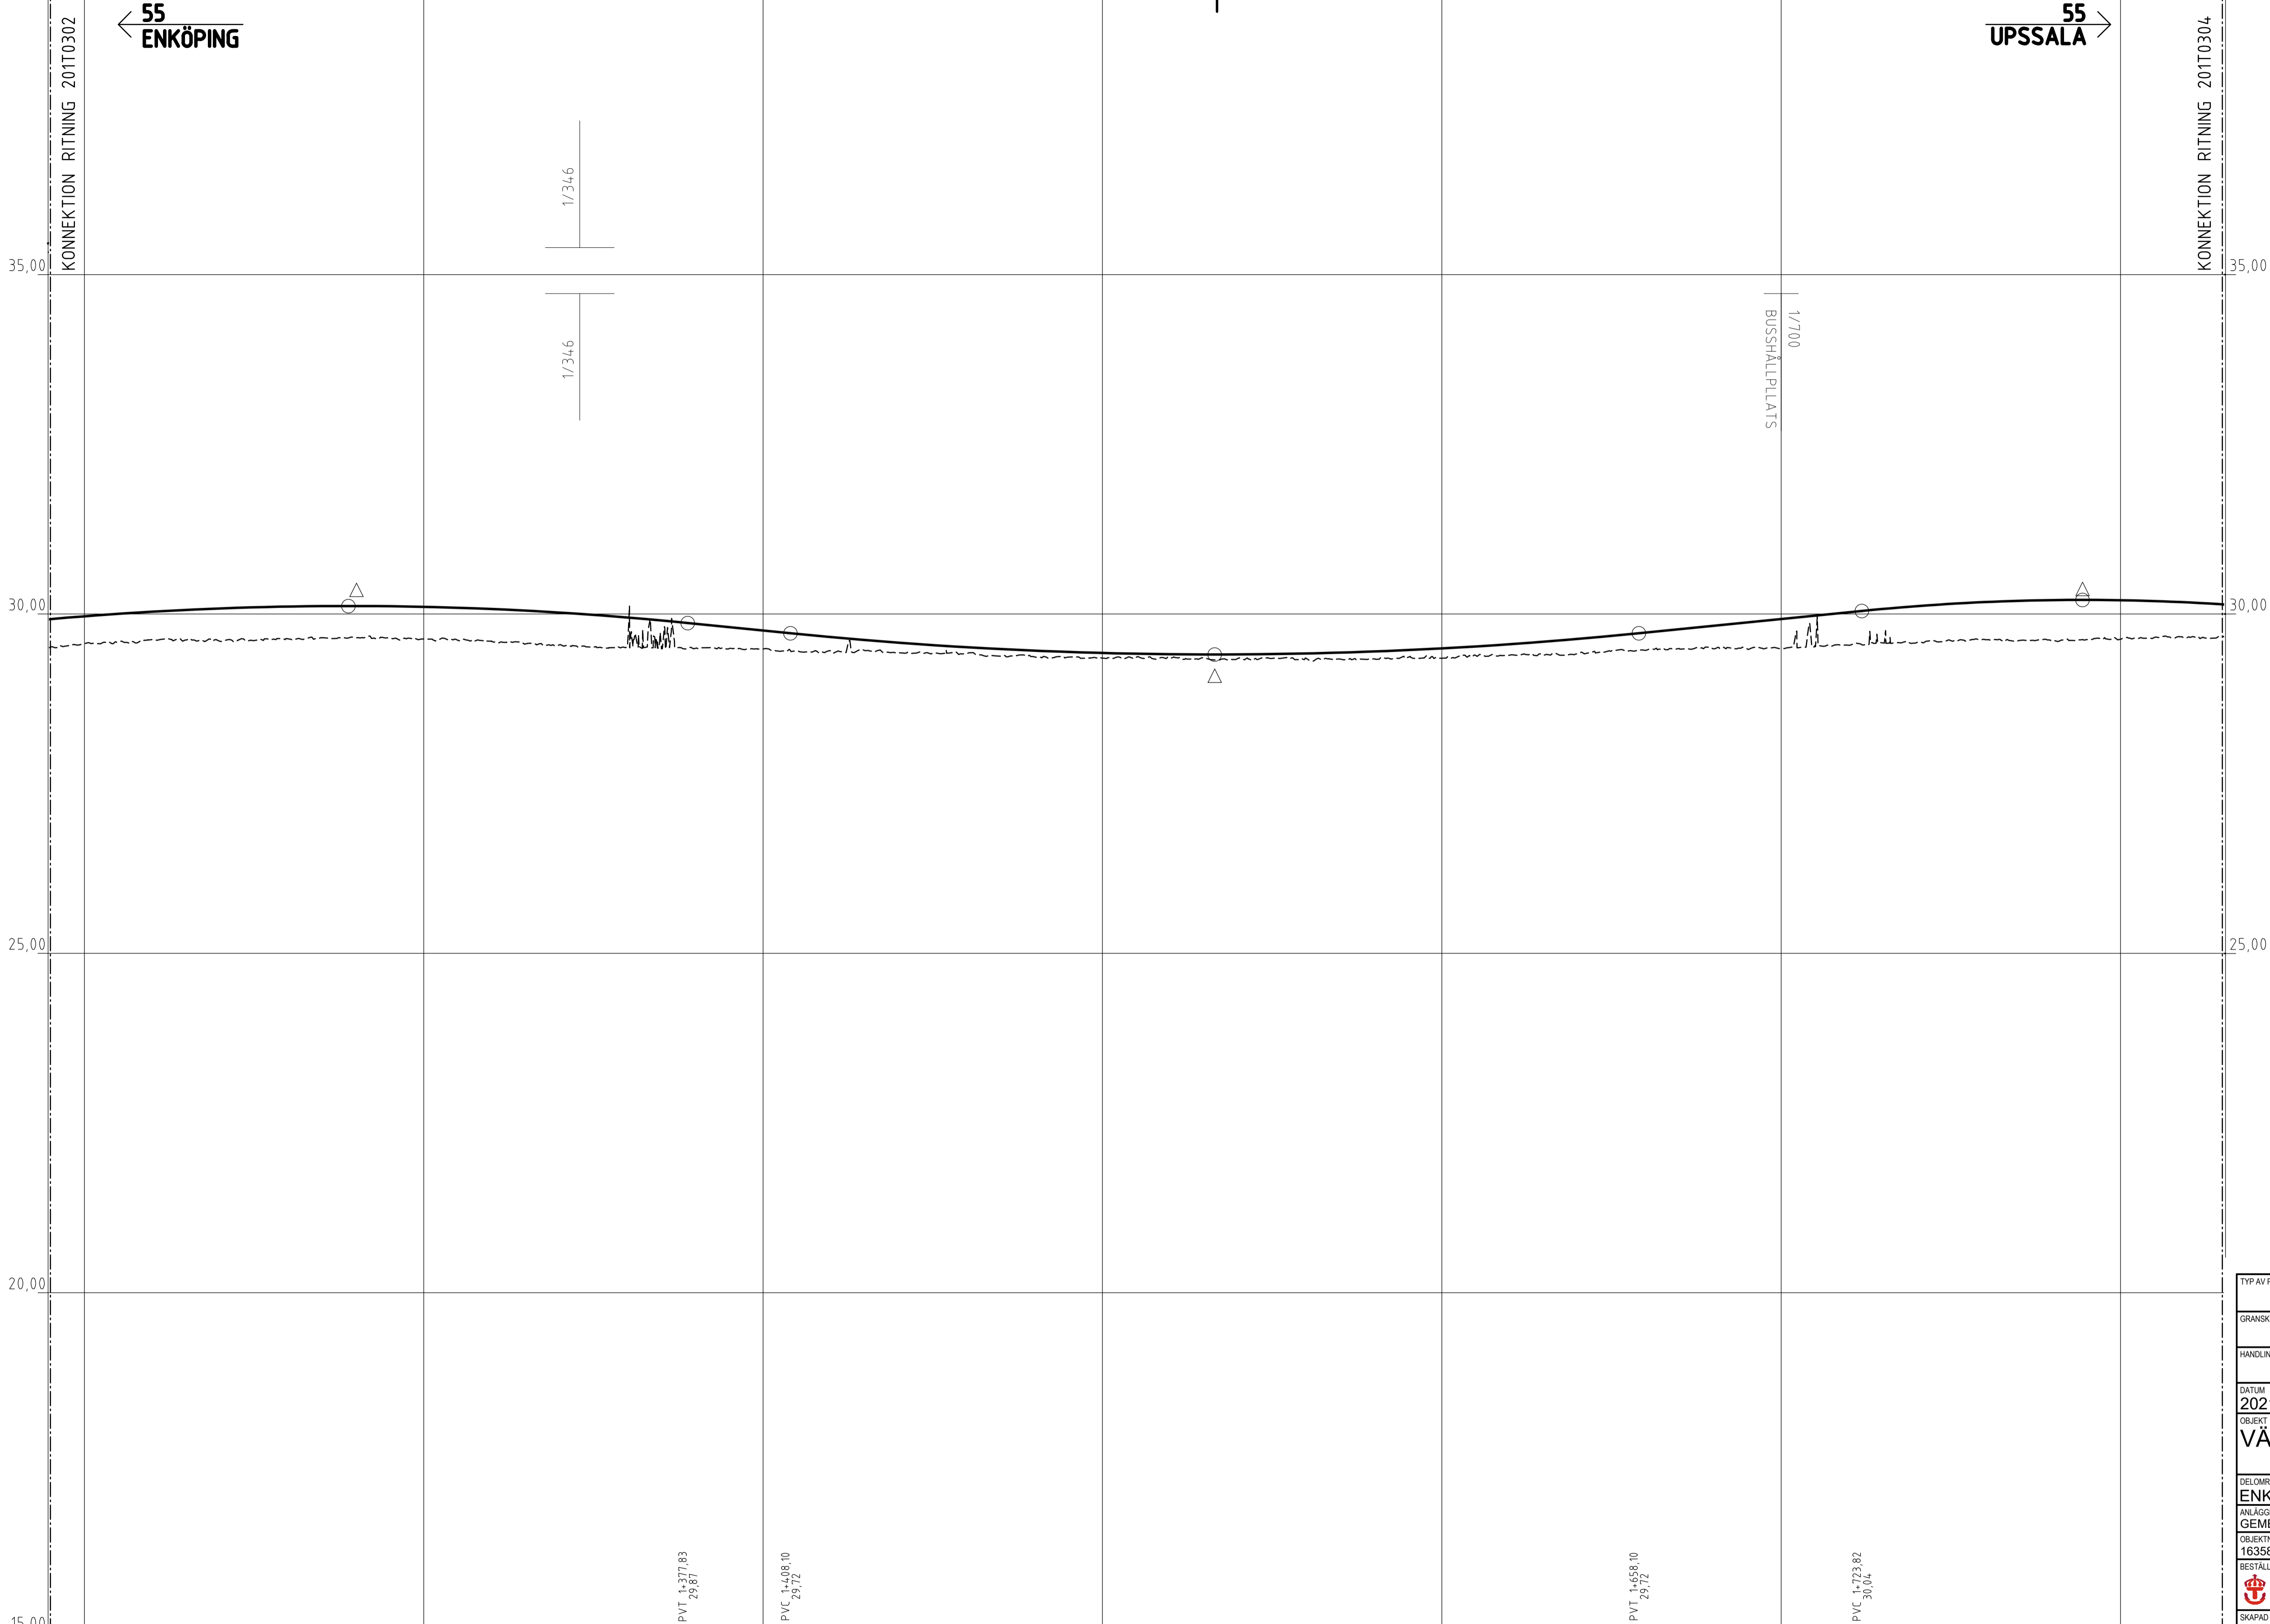

| | | | |
|---------------------------|---------------------------------|------------------------|--|
| TYP AV PLAN | | VÄGPLAN | |
| GRANSKNINGSSTATUS / SYFTE | | FÖR GRANSKNING | |
| HANDLINGSTYP | | SAMRÅDSHANDLING | |
| DATUM | 2021-09-15 | LEVERANS / ÄNDRINGS-PM | |
| OBJEKT | VÄG 55 ENKÖPING-LITSLENA | | |
| DELOMRÅDE / BANDEL | ENKÖPING-LITSLENA | | |
| ANLÄGGNINGSDEL | GEMENSAMT | | |
| OBJEKTNUMMER / KM | 163589 | KONSTRUKTIONSNUMMER | |
| BESTÄLLARE | TRAFIKVERKET | LEVERANTÖR | Licab  |
| SKAPAD AV | J.GACZKOWSKI, D.KOLASIŃSKI | LUPPDRAGSNUMMER | 003051001 |
| GODKÄND AV | P.BÅNDAK | AVDELNING | |
| RITNINGSTYP | PROFIL | | |
| TEKNIKOMRÅDE / INNEHÅLL | VÄGUTFORMNING OCH TRAFIK | | |
| BESKRIVNING | VÄG 55 ENKÖPING-LITSLENA | | |
| | PROFIL | | |
| | KM 1/190 - 1/830 | | |
| SKALA | 1:1000 | FORMAT | A1 |
| RITNINGSNUMMER | 201T0303 | BLAD | 3 |
| | | NÄSTA BLAD | 4 |
| | | BET | |

XREF C:\0\MODELLER\12010303\12010303.dwg 1:1000
 C:\0\MODELLER\12010303\12010303.dwg 1:1000

FILE: C:\USERS\JACZKOWSKI\DRAWING\12010303\12010303.dwg 1:1000 - VÄGUTFORMNING OCH TRAFIK (CAD_RITNINGAR)\12010303\12010303.dwg PLOTTAD: 2016-06-03 AV ANVÄNDARE: JACZKOWSKI

55
ENKÖPING ←


55
UPSSALA →

KOORDINATSYSTEM: SWEREF 99 16 30
HÖJDSYSTEM: RH 2000

TECKENFÖRKLARING

- PROFILLINJE VÄG
- - - BEFINTLIG MARKNIVÅ
- CENTRUMLINJE FÖR V55

- 0/854
|
BUSSHÄLLPLATS
- 0/854
|
ANSLUTNING HÖGER
UTAN TRUMMA
- 0/854
|
0GLA
|
ÖGLA VÄNSTER

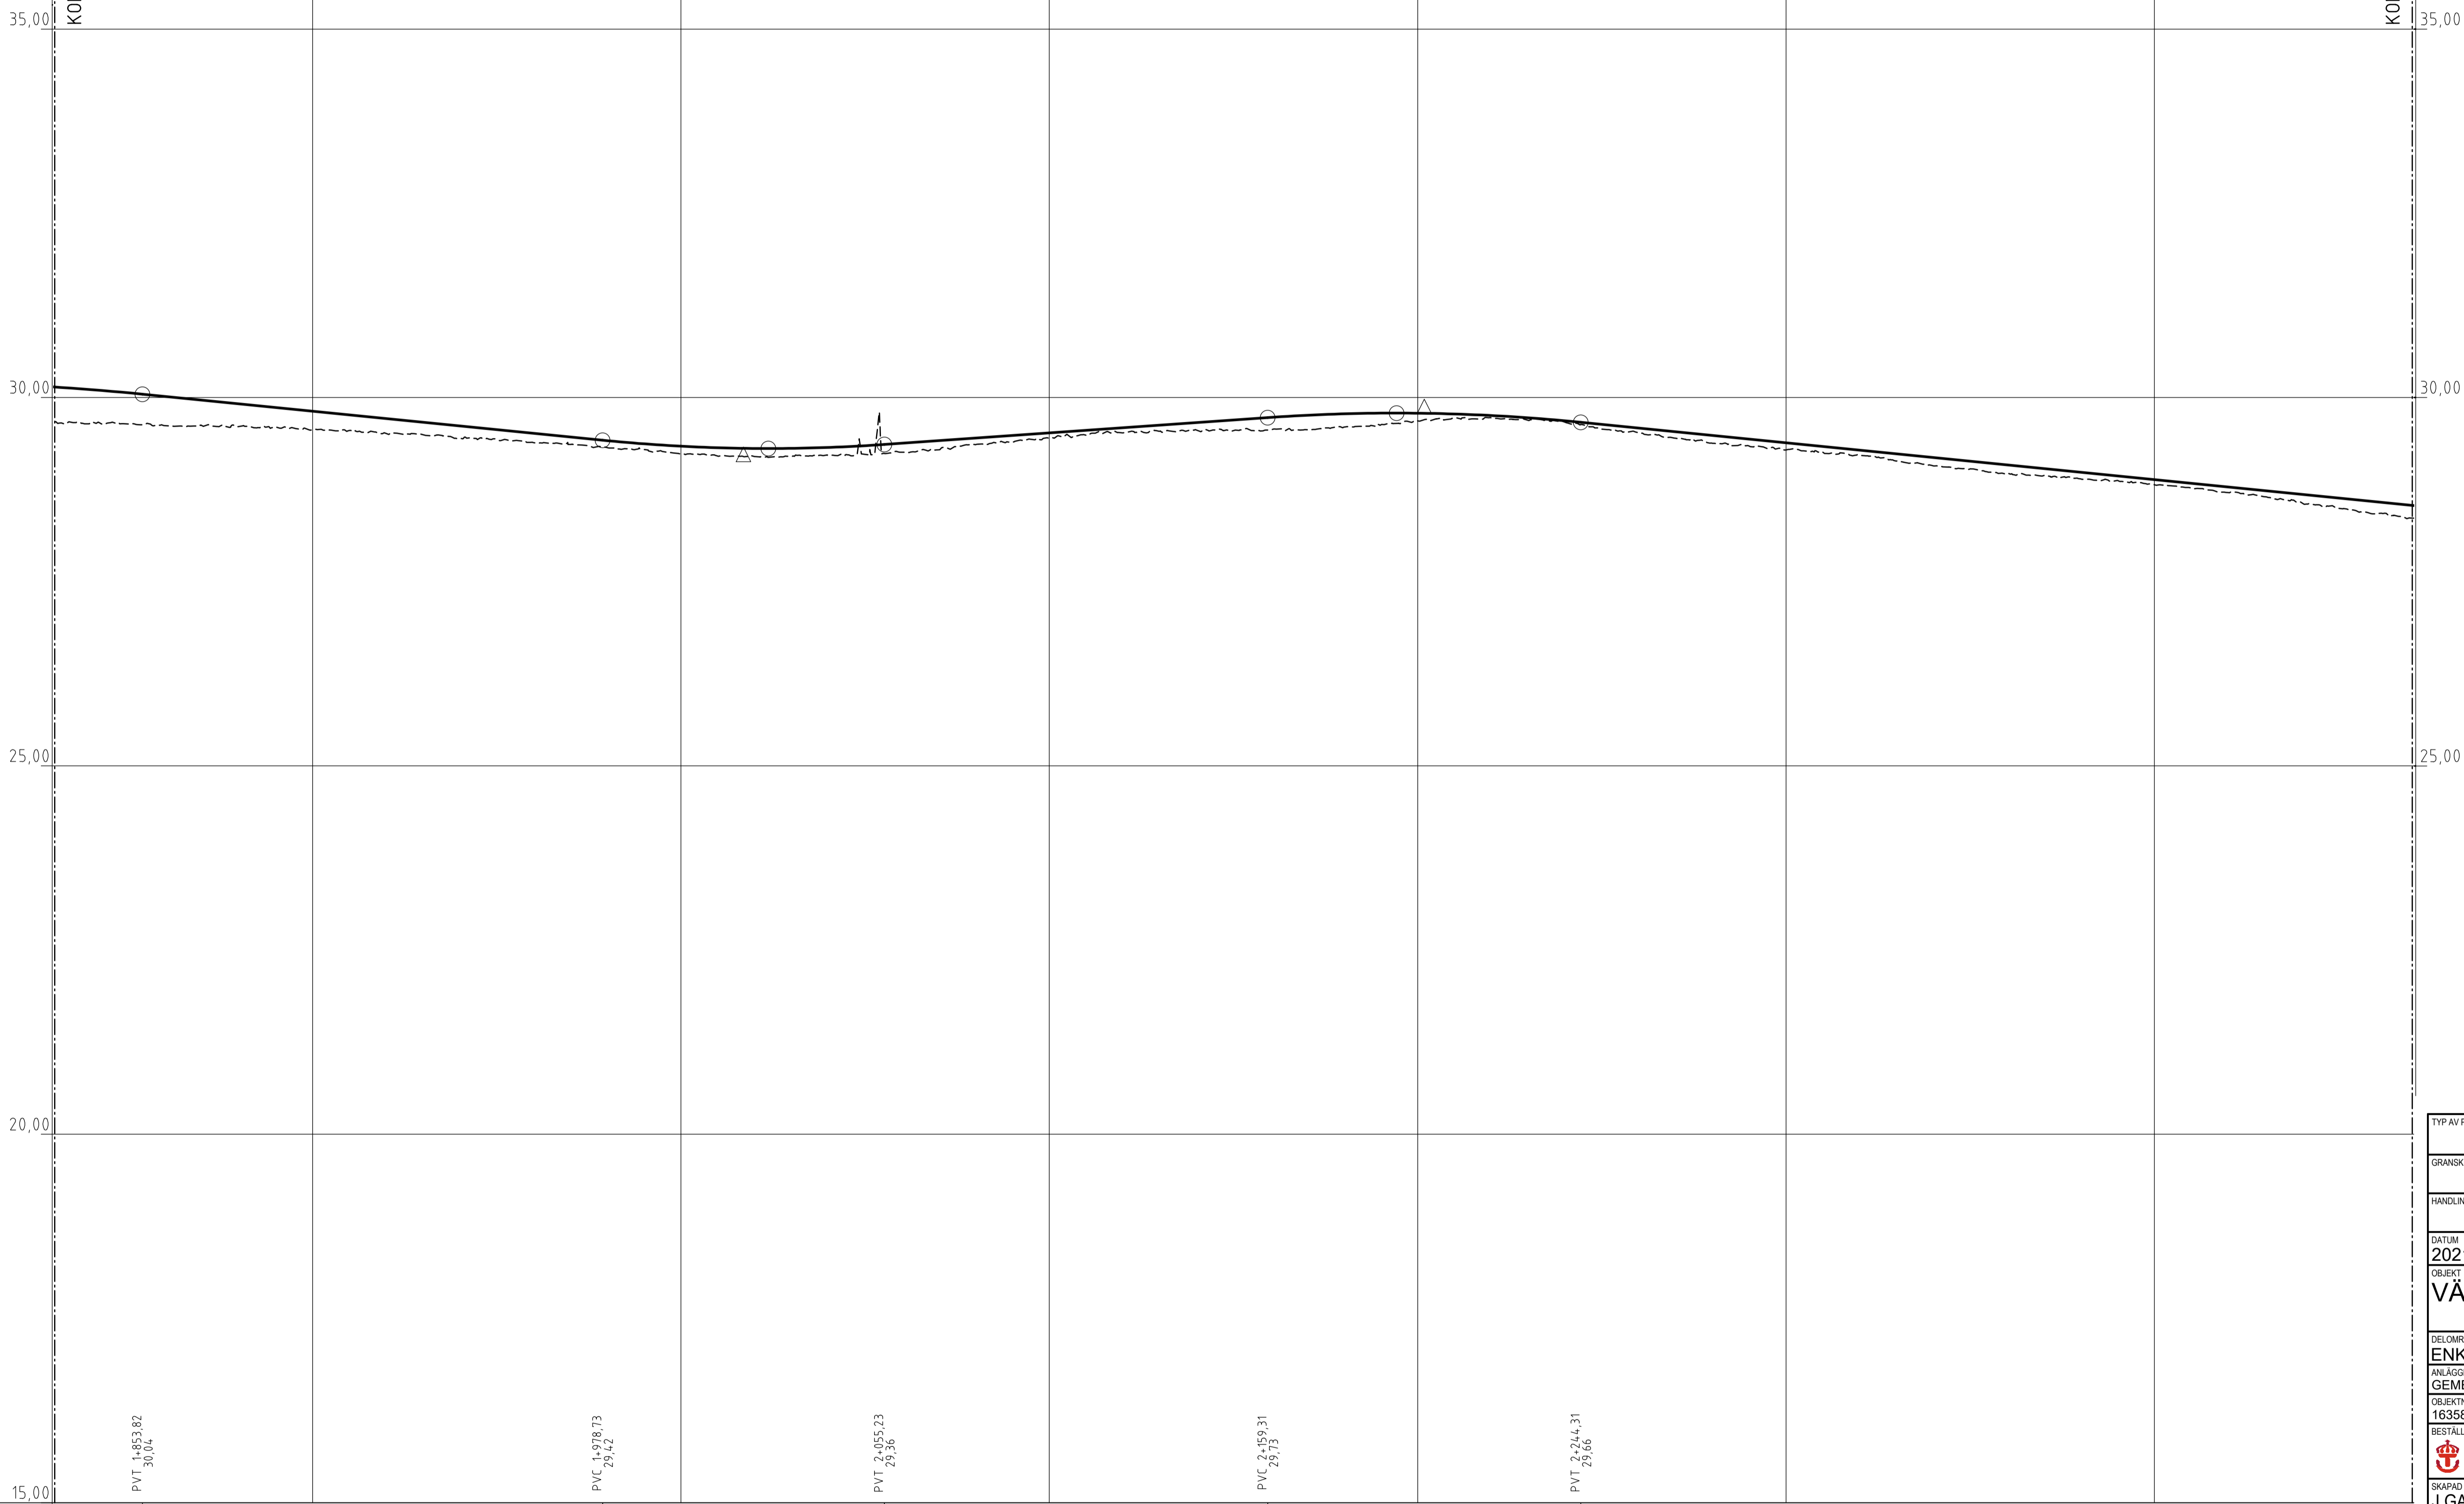

| | | | |
|---------------------------------|----------------------------|------------------------|---|
| TYP AV PLAN | | VÄGPLAN | |
| GRANSKNINGSSTATUS / SYFTE | | FÖR GRANSKNING | |
| HANDLINGSTYP | | SAMRÅDSHANDLING | |
| DATUM | 2021-09-15 | LEVERANS / ÄNDRINGS-PM | |
| OBJEKT | | | |
| VÄG 55 ENKÖPING-LITSLENA | | | |
| DELOMRÅDE / BANDEL | | | |
| ENKÖPING-LITSLENA | | | |
| ANLÄGGNINGSDEL | | | |
| GEMENSAMT | | | |
| OBJEKTNUMMER / KM | 163589 | KONSTRUKTIONNUMMER | |
| BESTÄLLARE | TRAFIKVERKET | LEVERANTÖR | Licab <small>ROAD CONSULTING ENGINEERS</small> |
| SKAPAD AV | J.GACZKOWSKI, D.KOLASIŃSKI | LIPPRAGSNUMMER | 003051001 |
| GODKÄND AV | P.BÅNDAK | AVDELNING | |
| RITNINGSTYP | | | |
| PROFIL | | | |
| TEKNIKOMRÅDE / INNEHÅLL | | | |
| VÄGUTFORMNING OCH TRAFIK | | | |
| BESKRIVNING | | | |
| VÄG 55 ENKÖPING-LITSLENA | | | |
| PROFIL | | | |
| KM 1/830 - 2/470 | | | |
| SKALA | 1:1000 | FORMAT | A1 |
| RITNINGNUMMER | 201T0304 | BLAD | 4 |
| | | NÄSTA BLAD | 5 |
| | | BET | |

XREF C:\0\MODELLER\12010304\021-04-09-15\101.dwg
 CAD MODELLEN\12010304\021-04-09-15\101.dwg

FILE: C:\USERS\JACZKOWSKI\DRAWING\12010304\021-04-09-15\101.dwg


55
ENKÖPING

55
UPSSALA

KOORDINATSYSTEM: SWEREF 99 16 30
HÖJDSYSTEM: RH 2000

TECKENFÖRKLARING

- PROFILLINJE VÄG
- - - BEFINTLIG MARKNIVÅ
- - - CENTRUMLINJE FÖR V55
- 0/854
BUSSHÄLLPLATS
HÖGER
- 0/854
ANSLUTNING HÖGER
UTAN TRUMMA
- 0/854
ÖGLA VÄNSTER

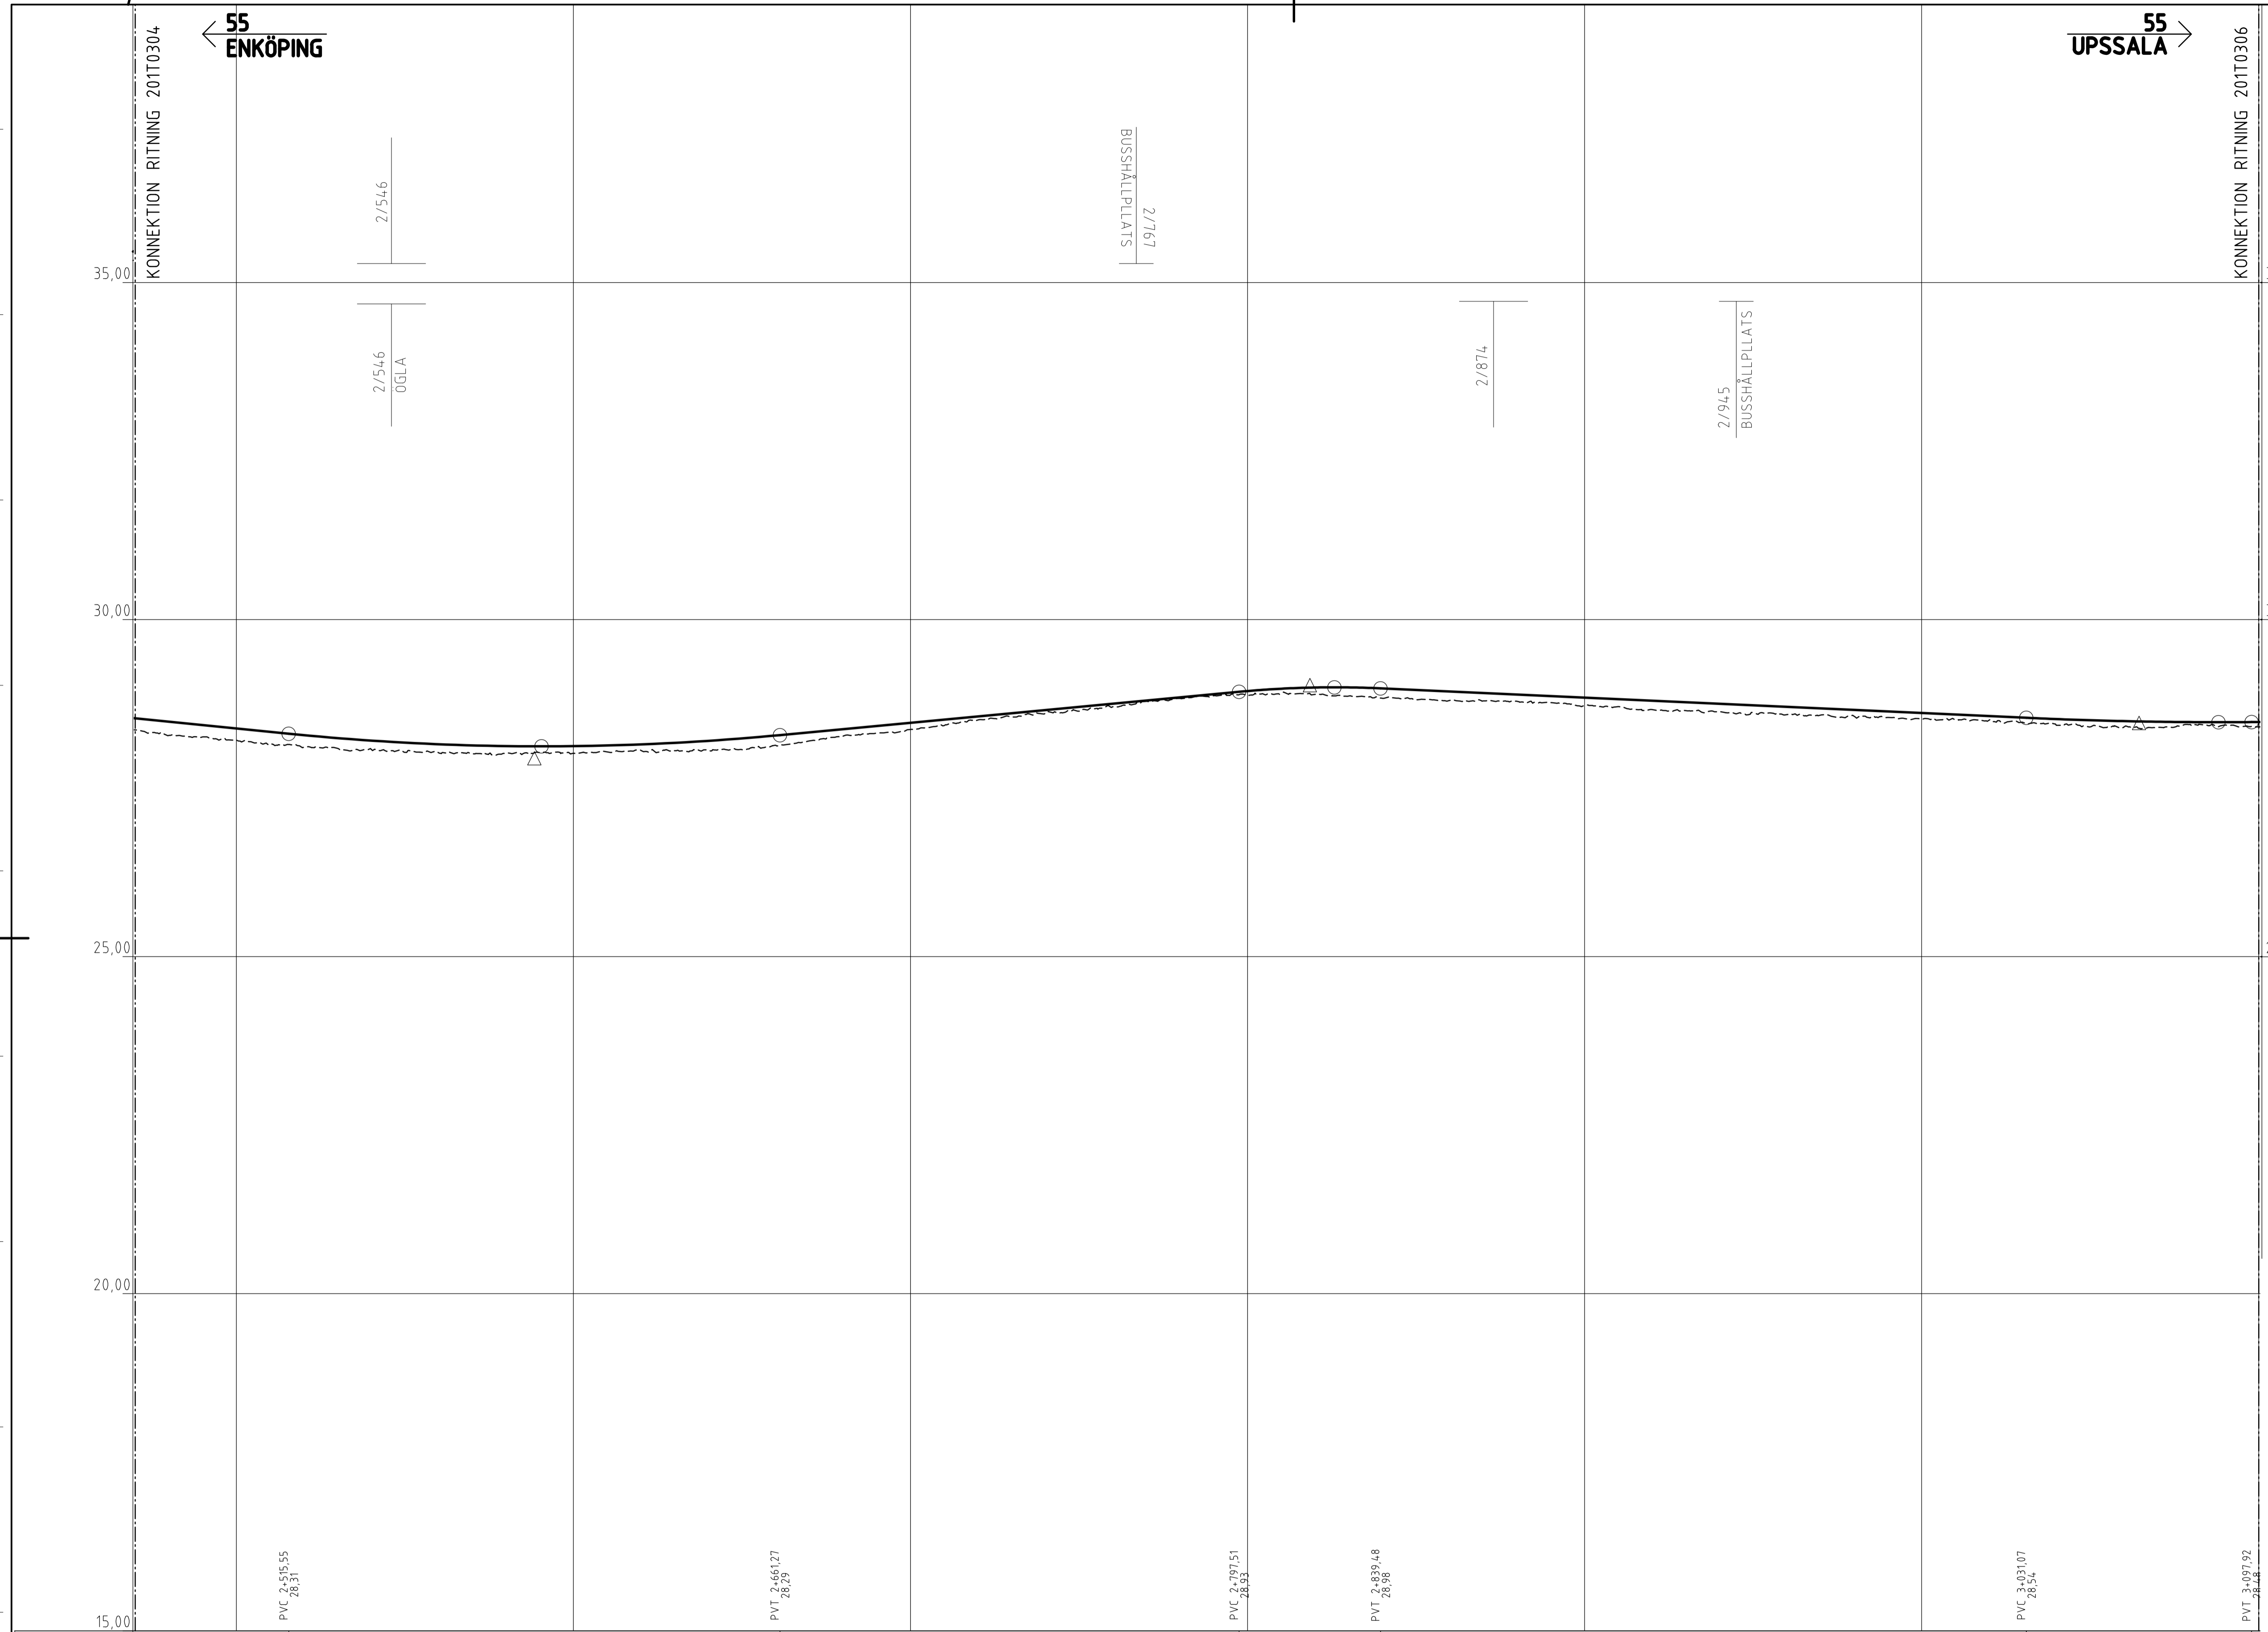

| | | | |
|---------------------------|---------------------------------|------------------------|--------------|
| TYP AV PLAN | | VÄGPLAN | |
| GRANSKNINGSSTATUS / SYFTE | | FÖR GRANSKNING | |
| HANDLINGSTYP | | SAMRÅDSHANDLING | |
| DATUM | 2021-09-15 | LEVERANS / ÄNDRINGS-PM | |
| OBJEKT | VÄG 55 ENKÖPING-LITSLENA | | |
| DELOMRÅDE / BANDEL | ENKÖPING-LITSLENA | | |
| ANLÄGGNINGSDEL | GEMENSAMT | | |
| OBJEKTNUMMER / KM | 163589 | KONSTRUKTIONSNUMMER | |
| BESTÄLLARE | TRAFIKVERKET | LEVERANTÖR | Licab |
| SKAPAD AV | J.GACZKOWSKI, D.KOLASIŃSKI | LUPPDRAGSNUMMER | 003051001 |
| GODKÄND AV | P.BÅNDAK | ÄVDELNING | |
| RITNINGSTYP | PROFIL | | |
| TEKNIKOMRÅDE / INNEHÅLL | VÄGUTFORMNING OCH TRAFIK | | |
| BESKRIVNING | VÄG 55 ENKÖPING-LITSLENA | | |
| | PROFIL | | |
| | KM 2/470 - 3/100 | | |
| SKALA | 1:1000 | FORMAT | A1 |
| RITNINGSNUMMER | 201T0305 | BLAD | 5 |
| | | NÄSTA BLAD | 6 |
| | | BET | |

XREF: C:\0\MODELLER\12018\201T0305\04-09-15.dwg
CAD: MODELLER\12018\201T0305\04-09-15.dwg

FIL: C:\USERS\JACZKOWSKI\NOR\12018\201T0305\04-09-15.dwg

55
ENKÖPING ←


55
UPSSALA →

KOORDINATSYSTEM: SWEREF 99 16 30
HÖJDSYSTEM: RH 2000

TECKENFÖRKLARING

- PROFILLINJE VÄG
- - - BEFINTLIG MARKNIVÅ
- CENTRUMLINJE FÖR V55

- 0/854
|
BUSSHÄLLPLATS
- 0/854
|
ANSLUTNING HÖGER
UTAN TRUMMA
- 0/854
|
ÖGLA VÄNSTER

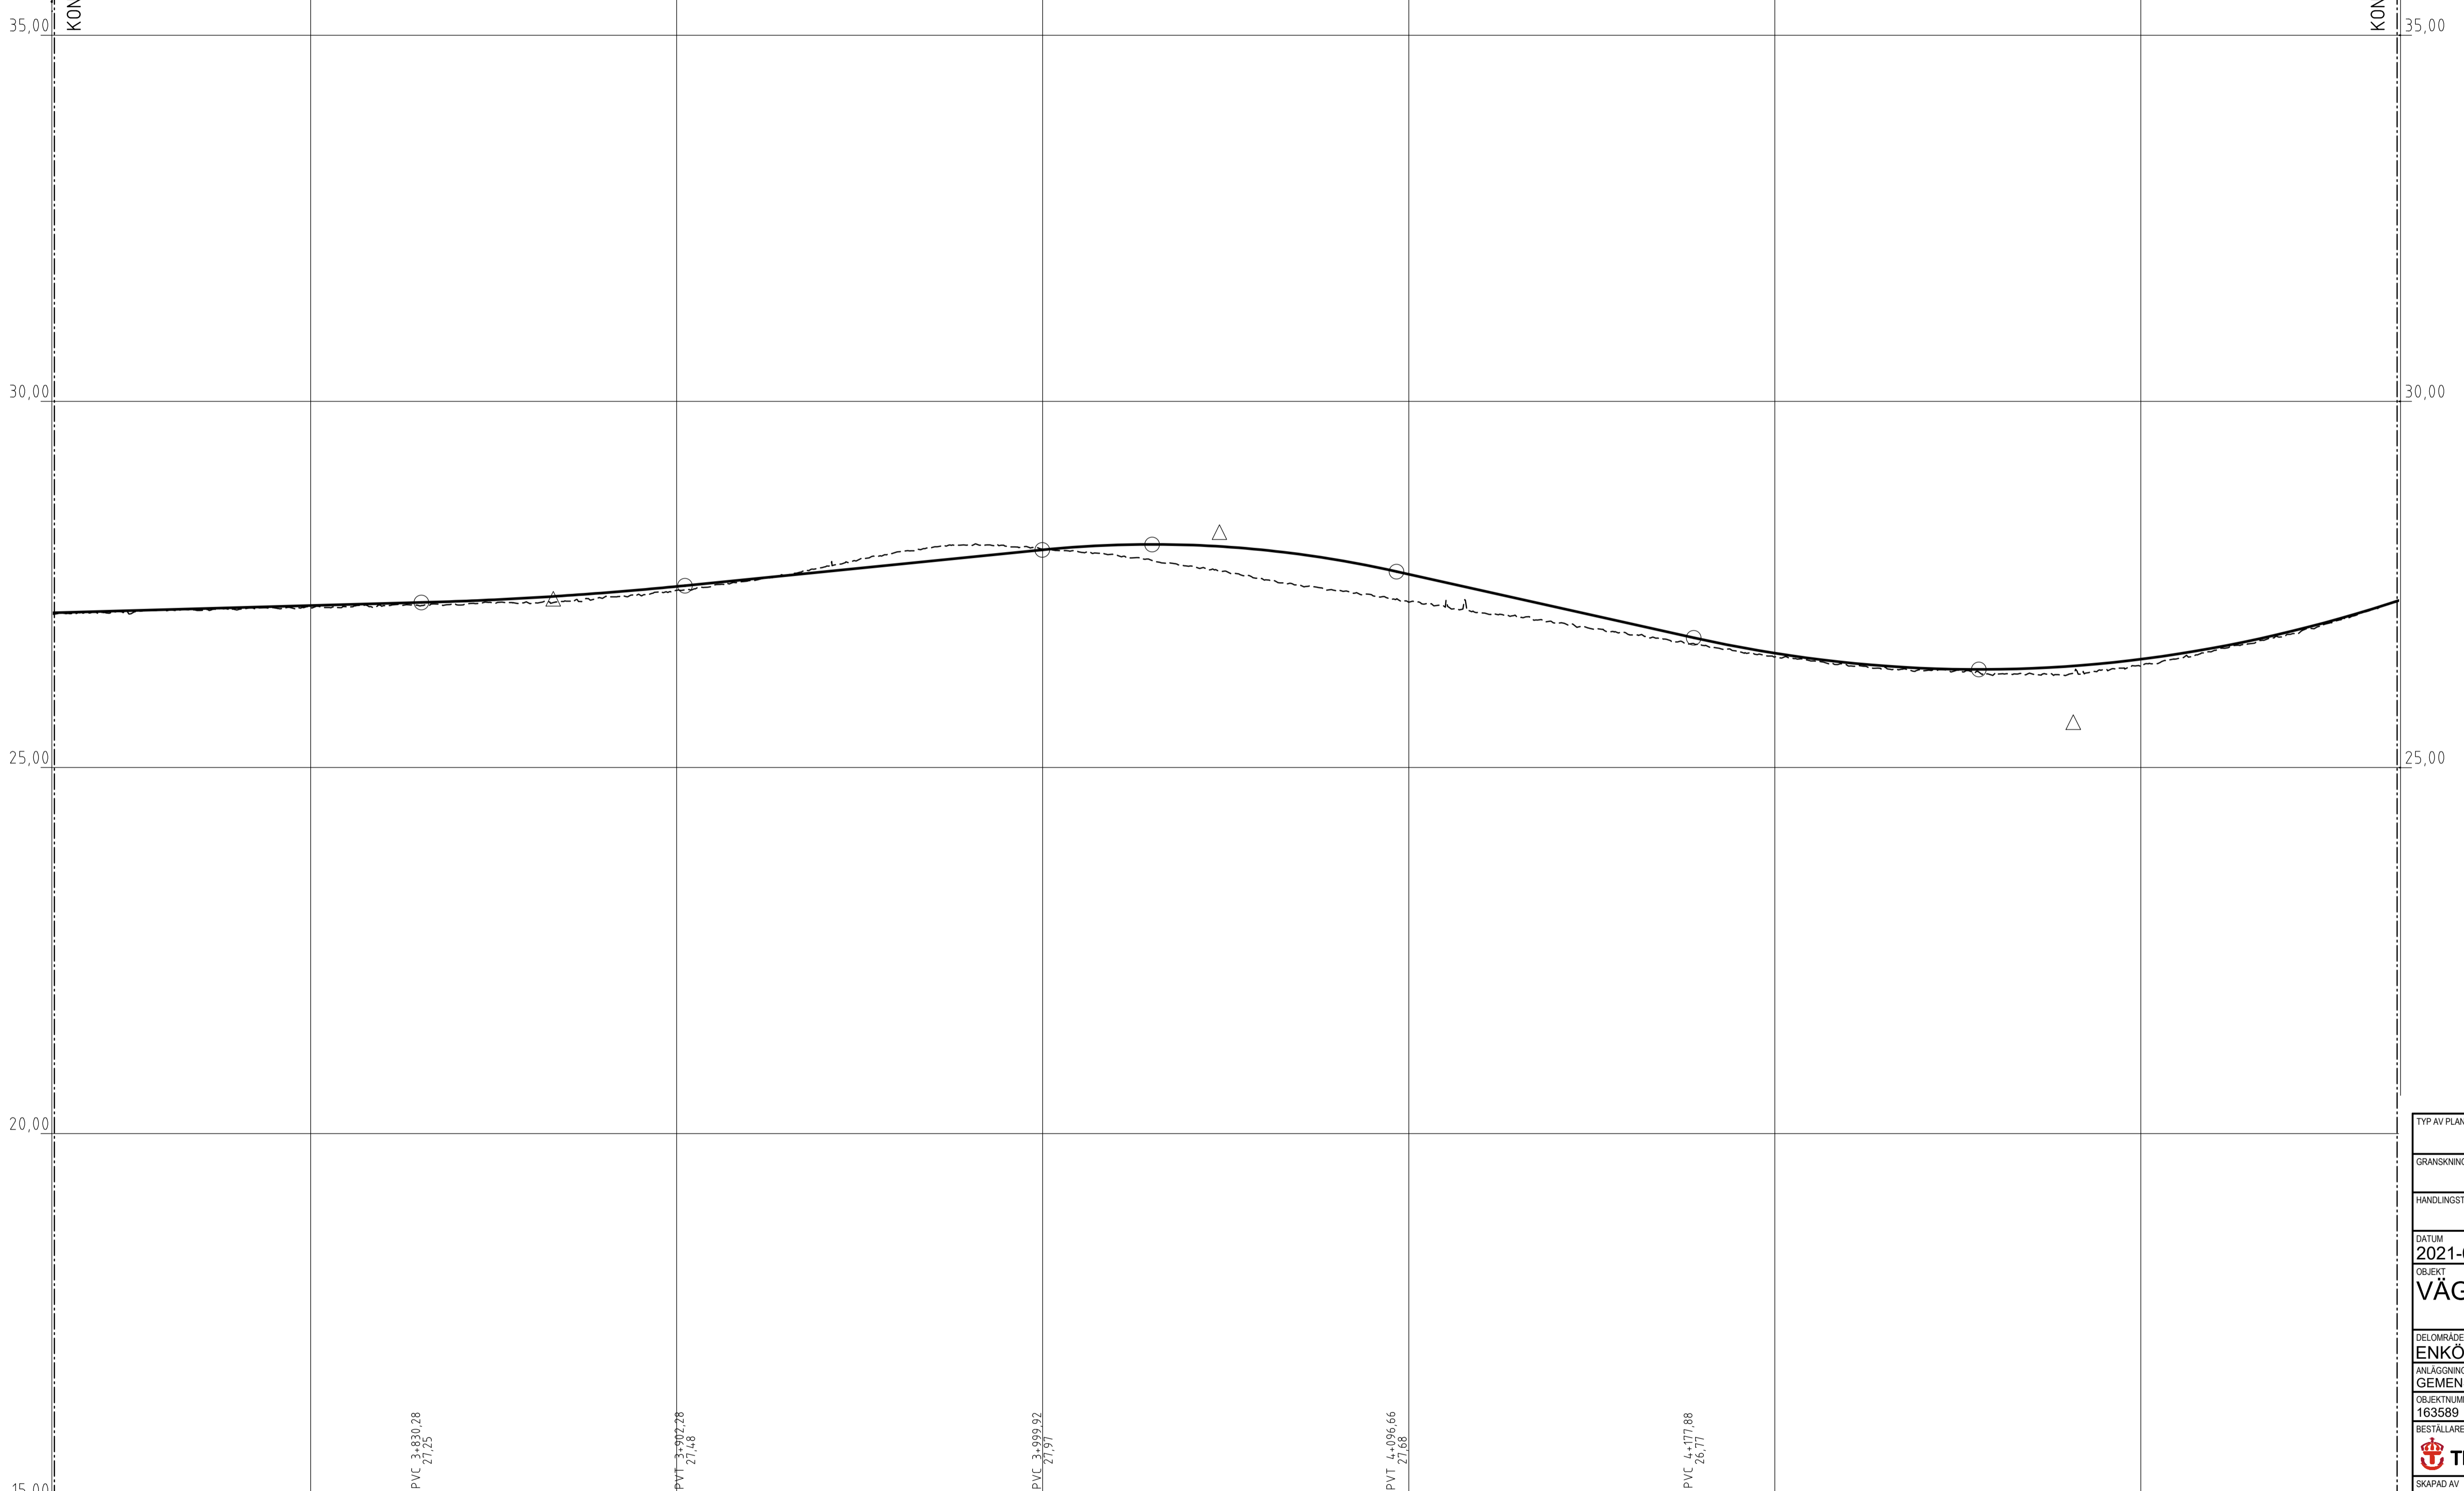

| | | | |
|---------------------------|---------------------------------|------------------------|--------------|
| TYP AV PLAN | | VÄGPLAN | |
| GRANSKNINGSSTATUS / SYFTE | | FÖR GRANSKNING | |
| HANDLINGSTYP | | SAMRÅDSHANDLING | |
| DATUM | 2021-09-15 | LEVERANS / ÄNDRINGS-PM | |
| OBJEKT | VÄG 55 ENKÖPING-LITSENA | | |
| DELOMRÅDE / BANDEL | ENKÖPING-LITSENA | | |
| ANLÄGGNINGSDEL | GEMENSAMT | | |
| OBJEKTNUMMER / KM | 163589 | KONSTRUKTIONSNUMMER | |
| BESTÄLLARE | TRAFIKVERKET | LEVERANTÖR | Licab |
| SKAPAD AV | J.GACZKOWSKI, D.KOLASIŃSKI | LIPPDRAGENUMMER | 003051001 |
| GODKÄND AV | P.BANDA | ÄRDELNING | |
| RITNINGSTYP | PROFIL | | |
| TEKNIKOMRÅDE / INNEHÅLL | VÄGUTFORMNING OCH TRAFIK | | |
| BESKRIVNING | VÄG 55 ENKÖPING-LITSENA | | |
| | PROFIL | | |
| | KM 3/730 - 4/370 | | |
| SKALA | 1:1000 | FORMAT | A1 |
| RITNINGSNUMMER | 201T0307 | BLAD | 7 |
| | | NÄSTA BLAD | 8 |
| | | BET | |

XREF C:\0\MODELLER\1208\910307_04_09_19.dwg
 C:\0\MODELLER\1208\910307_04_09_19.dwg
 C:\0\MODELLER\1208\910307_04_09_19.dwg

FILE: C:\USERS\JACZKOWSKI\DRAWING\1208\910307_04_09_19.dwg - VÄGUTFORMNING OCH TRAFIK (CAD_RITNINGAR)\1208\910307_04_09_19.dwg - VÄG 55 LITSENA - CHAC910 VÄG 55 - VÄGUTFORMNING OCH TRAFIK (CAD_RITNINGAR)\1208\910307_04_09_19.dwg

55
ENKÖPING ←

55
UPSSALA →

KOORDINATSYSTEM: SWEREF 99 16 30
HÖJDSYSTEM: RH 2000


TECKENFÖRKLARING

— PROFILLINJE VÄG
- - - BEFINTLIG MARKNIVÅ
CENTRUMLINJE FÖR V55

0/854
|
BUSSHÄLLPLATS
HÖGER

0/854
|
ANSLUTNING HÖGER
UTAN TRUMMA

0/854
|
0GLA
|
ÖGLA VÄNSTER

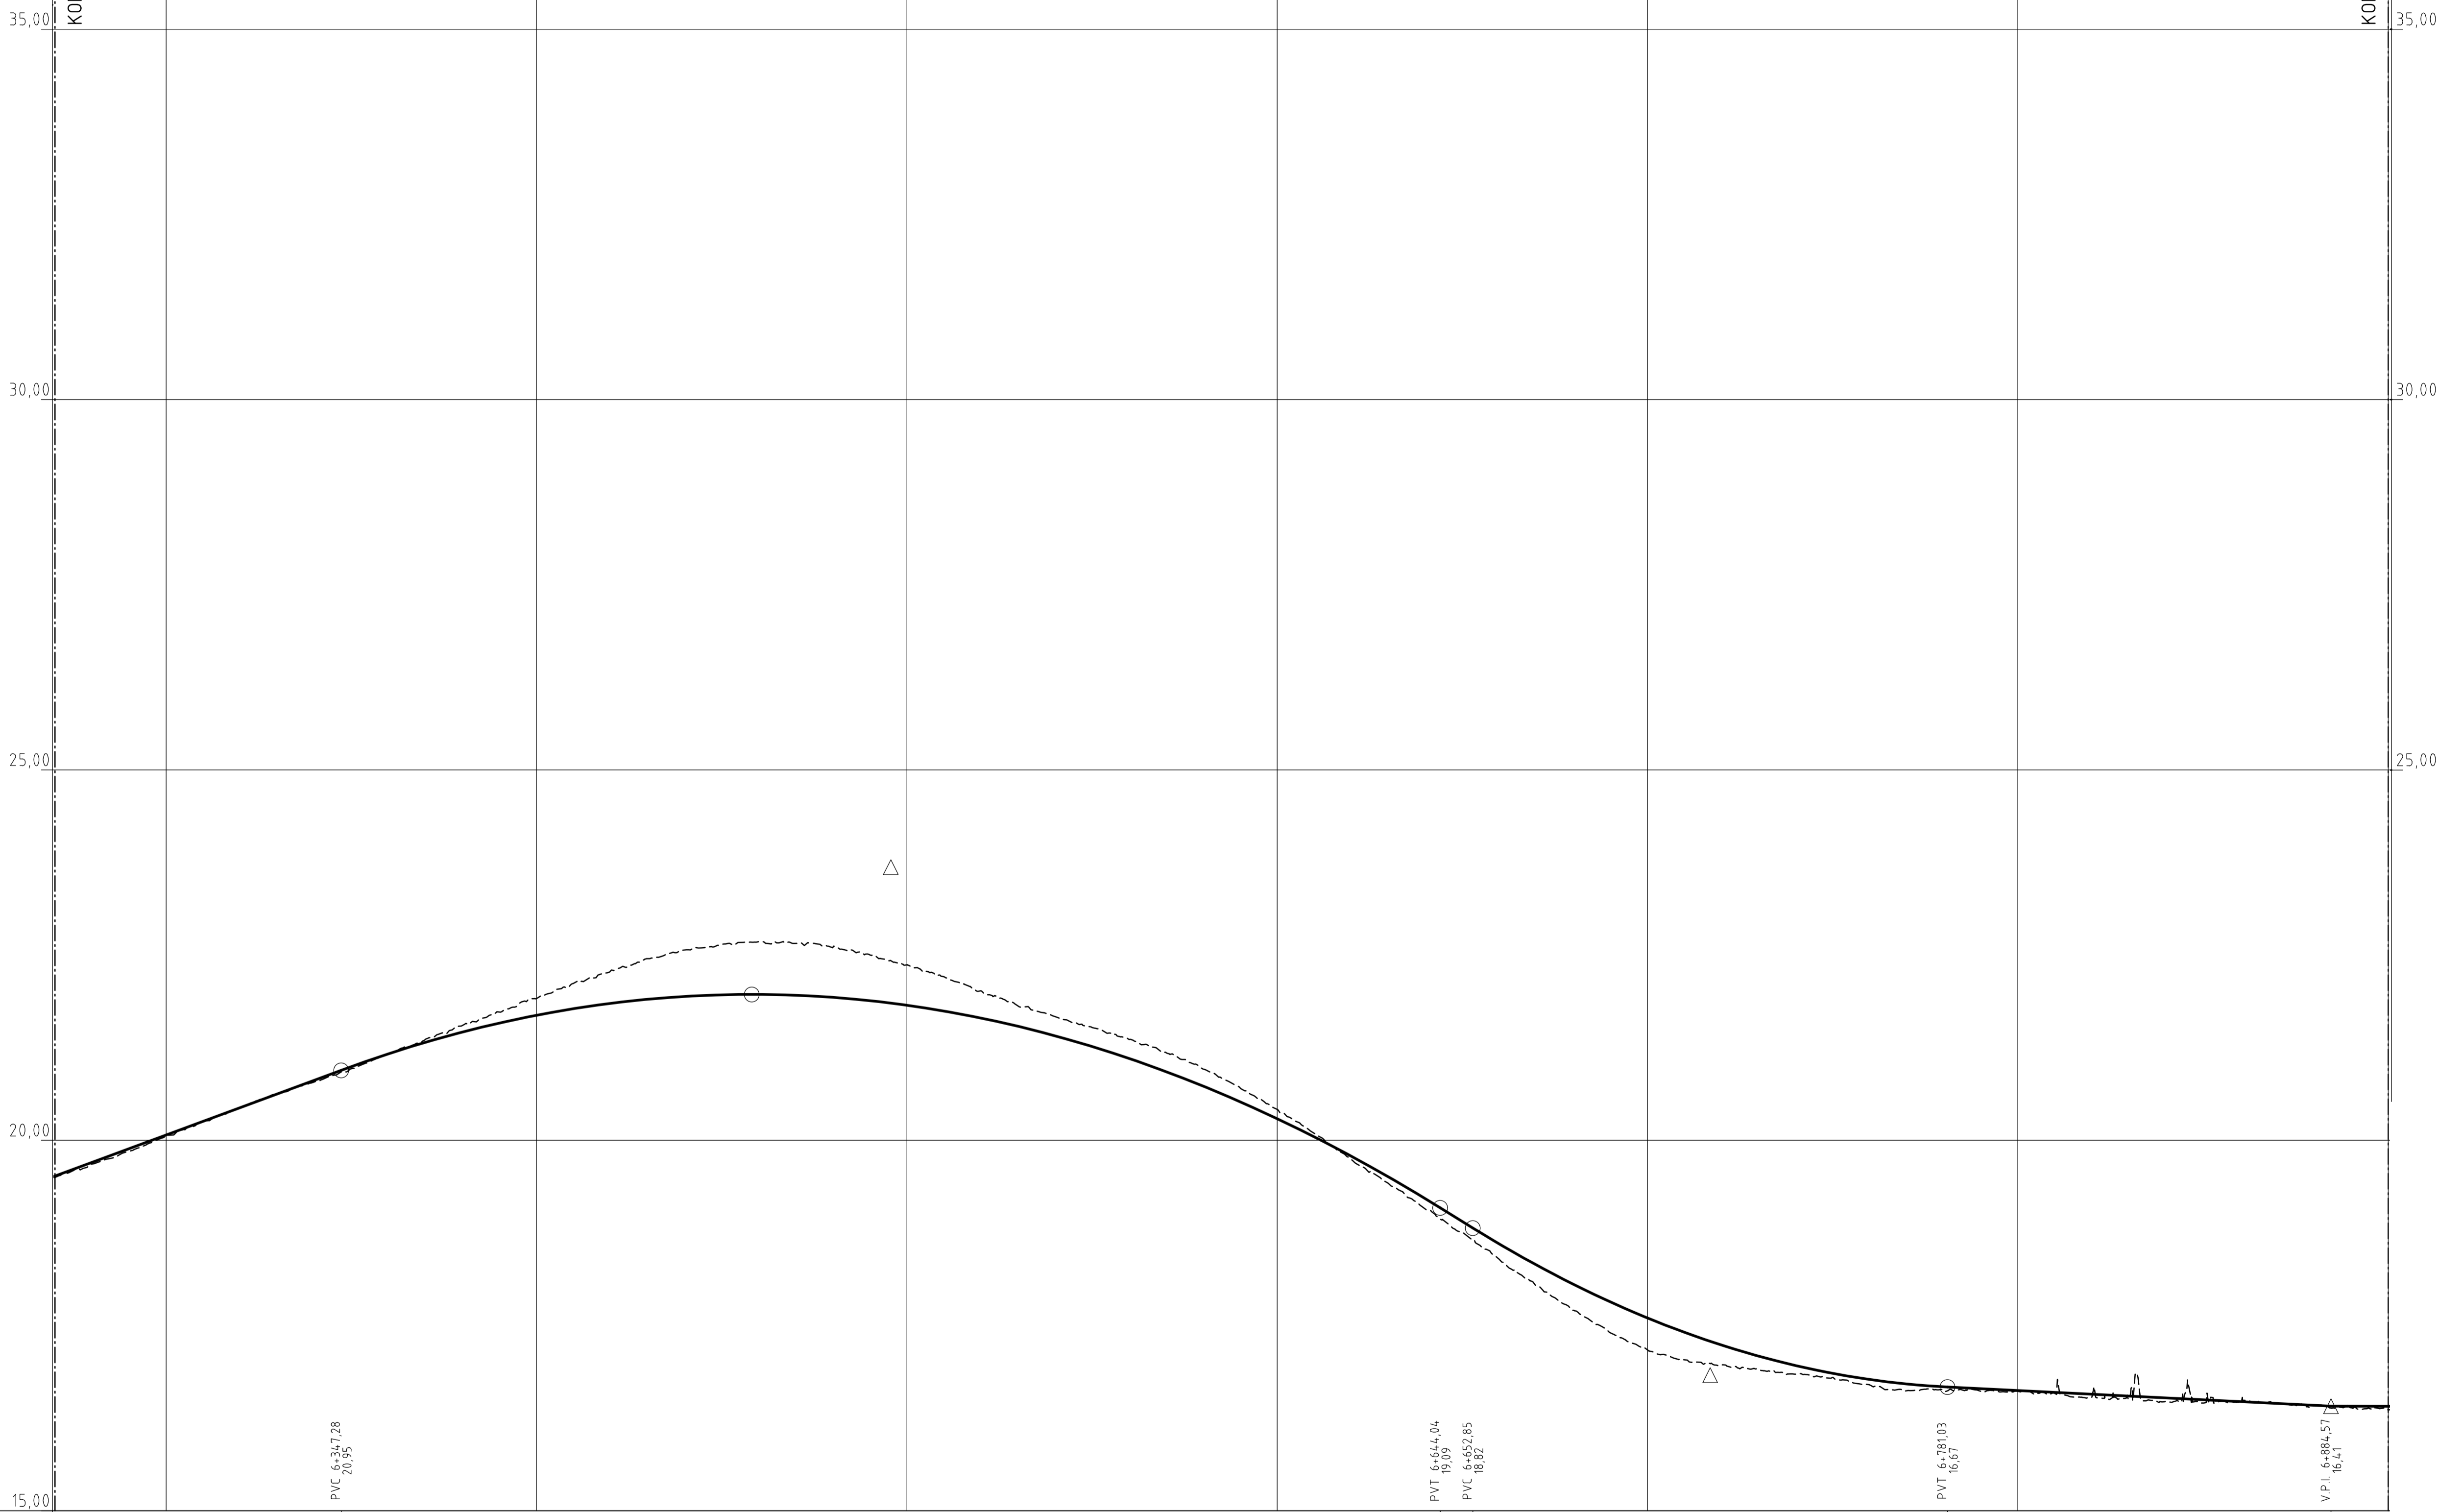


| | | | | | | | | | | | | | | | | | | | | | | | | | | | | | | | | | | |
|---------------|--------|-------|--------|--------|--------|--------|--------|--------|--------|--------|--------|--------|--------|--------|--------|--------|--------|--------|--------|--------|--------|--------|--------|--------|--------|--------|--------|--------|--------|--------|--------|--------|--|--|
| LUTNING/RADIE | +19.70 | 1.85% | +20.44 | +20.81 | +21.17 | +21.46 | +21.69 | +21.85 | +21.94 | +21.97 | +21.93 | +21.82 | +21.65 | +21.41 | +21.11 | +20.73 | +20.29 | +19.79 | +19.21 | +18.60 | +18.06 | +17.60 | +17.24 | +16.96 | +16.77 | +16.67 | +16.62 | +16.57 | +16.52 | +16.47 | +16.42 | +16.41 | | |
| PROFILHÖJD | | | | | | | | | | | | | | | | | | | | | | | | | | | | | | | | | | |
| LANGDMÄTNING | 6+300 | | | 6+400 | | | 6+500 | | | 6+600 | | | 6+700 | | | 6+800 | | | 6+5 | | | | | | | | | | | | | | | |
| RAKNAD LINJE | | | | | | | | | | | | | | | | | | | | | | | | | | | | | | | | | | |
| PLANDATA | R=283 | | | | | | | | | | | | | | | | A=385 | | | | | | | | | | | | | | | | | |
| ÖVERBYGGNAD | | | | | | | | | | | | | | | | | | | | | | | | | | | | | | | | | | |
| JORDART | | | | | | | | | | | | | | | | | | | | | | | | | | | | | | | | | | |
| MARKSLAG | | | | | | | | | | | | | | | | | | | | | | | | | | | | | | | | | | |

| | | | |
|---------------------------|---------------------------------|------------------------|--------------|
| TYP AV PLAN | | VÄGPLAN | |
| GRANSKNINGSSTATUS / SYFTE | | FÖR GRANSKNING | |
| HANDLINGSTYP | | SAMRÅDSHANDLING | |
| DATUM | 2021-09-15 | LEVERANS / ÄNDRINGS-PM | |
| OBJEKT | VÄG 55 ENKÖPING-LITSLENA | | |
| DELOMRÅDE / BANDEL | ENKÖPING-LITSLENA | | |
| ANLÄGGNINGSDEL | GEMENSAMT | | |
| OBJEKTNUMMER / KM | 163589 | KONSTRUKTIONNUMMER | |
| BESTÄLLARE | TRAFIKVERKET | LEVERANTÖR | Licab |
| SKAPAD AV | J.GACZKOWSKI, D.KOLASIŃSKI | LUPPRAGSNUMMER | 003051001 |
| GODKÄND AV | P.BÅNDAK | AVDELNING | |
| RITNINGSTYP | PROFIL | | |
| TEKNIKOMRÅDE / INNEHÅLL | VÄGUTFORMNING OCH TRAFIK | | |
| BESKRIVNING | VÄG 55 ENKÖPING-LITSLENA | | |
| | PROFIL | | |
| | KM 6/270 - 6/900 | | |
| SKALA | 1:1000 | FORMAT | A1 |
| RITNINGNUMMER | 201T0311 | BLAD | 11 |
| | | NÄSTA BLAD | 12 |
| | | BET | |

XREF CAD MODELLEN 12010311.DWG 9 10 11
 CAD MODELLEN 12010311.DWG 12 13 14
 CAD MODELLEN 12010311.DWG 15 16 17

FILE: C:\USERS\JACZKOWSKI\NCE\DRPBOX191103\WAG 55 LITSLENA\990-CHROS910 WAG 551T - VAGUTFORMNING OCH TRAFIK\CAD_RITNINGAR\201T0311.DWG PLOTTAD: 2016-06-03 AV ANVÄNDARE JACZKOWSKI

XREF CAD MODELLEN | 201T0312_06-9_03.dwg
 INNEHÅLLSREGISTER | 201T0312_06-9_03.dwg
 CAD MODELLEN | 201T0312_06-9_03.dwg

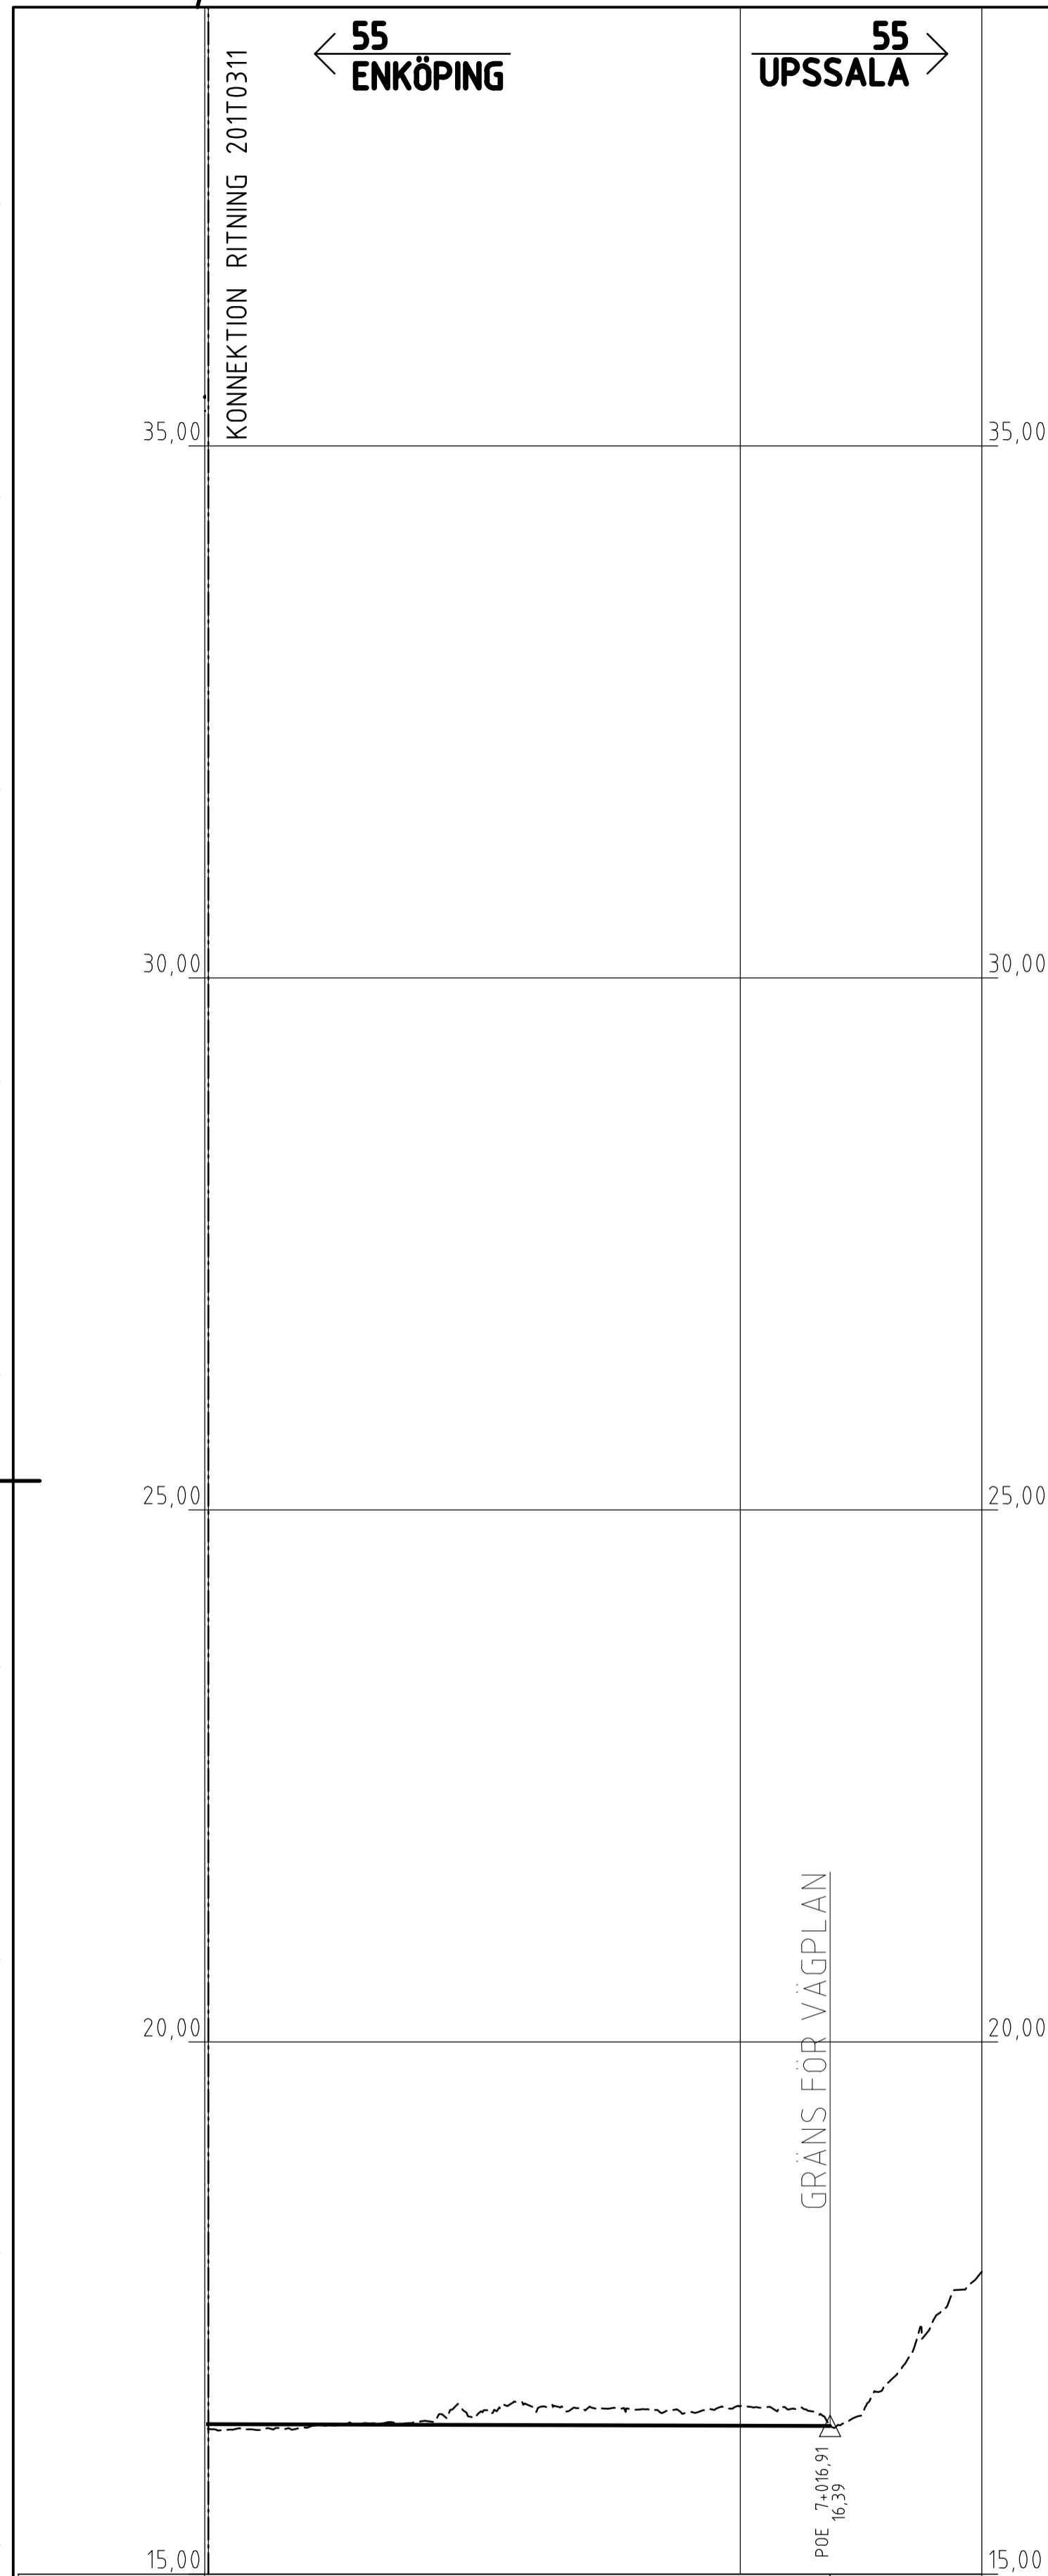

| | | | | |
|---------------|---|--------|--------|--------|
| LÜTNING/RADIE | -0,01% | | | |
| PROFILHÖJD | +16,41 | +16,40 | +16,40 | +16,40 |
| LANGDMÄTNING | 0+00 | 7+000 | 7+045 | |
| RAKNAD LINJE | | | | |
| PLANDATA | R=850 Vänster R=50 Höger R=26 R=11 | | | |
| ÖVERBYGGNAD | | | | |
| JORDART | | | | |
| MARKSLAG | | | | |

KOORDINATSYSTEM: SWEREF 99 16 30
 HÖJDSYSTEM: RH 2000

TECKENFÖRKLARING

- PROFILLINJE VÄG
- BEFINTLIG MARKNIVÅ
- CENTRUMLINJE FÖR V55
- BUSSHÅLLPLATS HÖGER
- ANSLUTNING HÖGER UTAN TRUMMA
- ÖGLA VÄNSTER

| | | | |
|---------------------------|---------------------------------|------------------------|--------------|
| TYP AV PLAN | | VÄGPLAN | |
| GRANSKNINGSSTATUS / SYFTE | | FÖR GRANSKNING | |
| HANDLINGSTYP | | SAMRÅDSHANDLING | |
| DATUM | 2021-09-15 | LEVERANS / ÄNDRINGS-PM | |
| OBJEKT | VÄG 55 ENKÖPING-LITSLENA | | |
| DELOMRÅDE / BANDEL | ENKÖPING-LITSLENA | | |
| ANLÄGGNINGSDEL | GEMENSAMT | | |
| OBJEKTNUMMER / KM | 163589 | KONSTRUKTIONSNUMMER | |
| BESTÄLLARE | TRAFIKVERKET | LEVERANTÖR | Licab |
| SKAPAD AV | J.GACZKOWSKI, D.KOLASIŃSKI | LUPPRAGSNUMMER | 003051001 |
| GRANSKAD AV | P.BÅNDÅK | AVDELNING | |
| RITNINGSTYP | PROFIL | | |
| TEKNIKOMRÅDE / INNEHÅLL | VÄGUTFORMNING OCH TRAFIK | | |
| BESKRIVNING | VÄG 55 ENKÖPING-LITSLENA | | |
| | PROFIL | | |
| | KM 6/900 - 7/045 | | |
| SKALA | 1:1000 | FORMAT | A1 |
| RITNINGSNUMMER | 201T0312 | BLAD | 12 |
| | | NÄSTA BLAD | - |
| | | BET | |

FIL: C:\USERS\JACZKOWSKI\KINCE\DROPBOX\191103 VÄG 55 LITSLENA\900-CHAC0910 VÄG 551T - VÄGUTFORMNING OCH TRAFIK\CAD (RITNINGAR)\201T0312.DWG PLOTTAD: 2016-06-03 AV ANVÄNDARE: JACZKOWSKI