




TECKENFÖRKLARING

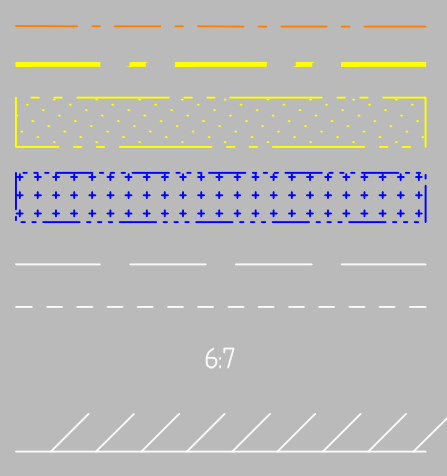


BEFINTLIGT VÄGOMRÅDE
NYTT VÄGOMRÅDE
INSKRÄNKT VÄGRÄTT
TILLFÄLLIG NYTTJÄNDERÄTT
TRAKTGRÄNS
FASTIGHETSGRÄNS
FASTIGHETS BETECKNING

STRANDLINJE



BEFINTLIGT VÄGOMRÅDE UPPHÖR
OCH MARKEN ÅTERGÅR TILL MARKÄGARE

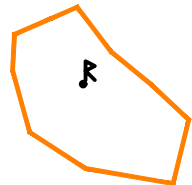


FORNLÄMNING SAMT YTA FÖR FORNLÄMNING


ÖVRIGA BETECKNINGAR PÅ ILLUSTRATIONSKARTAN



BEFINTLIGA VÄGKANTER

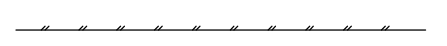


BEFINTLIGT VILTSTÄNGSEL

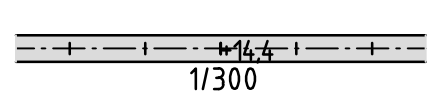


NY VÄG, VÄGBANEKANTER MED
LÄNGDMÄTNING OCH HÖJDSÄTTNING



NY MÖTESPLATS

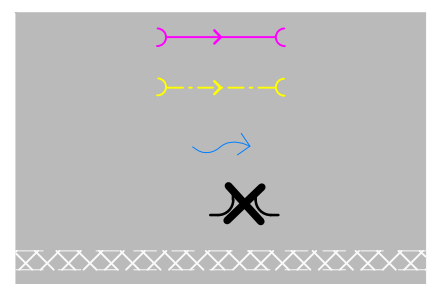

NY TRUMMA, MED RINNPIP
BEFINTLIG TRUMMA, MED RINNPIP
FLÖDESRIKTNING
BEF. ANSLUTNING FLYTTAS
BEFINTLIG VÄG RIVS OCH TERRANGMODELLERAS


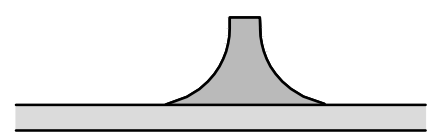


ANSLUTNING
NY VÄG



TRYCKBANK

ORIENTERINGSFIGUR MED RITNINGSINDELNING

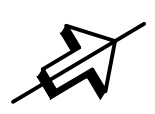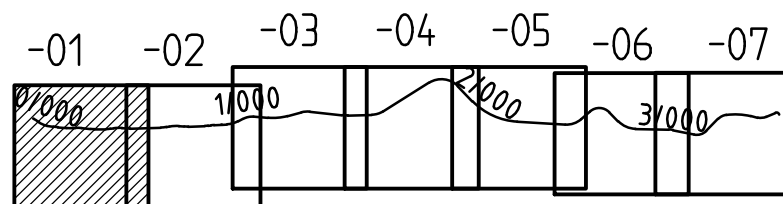

KOORDINATSYSTEM

SYSTEM I PLAN: SWEREF 99 21 45
SYSTEM I HÖJD: RH2000


SKALA 0 10 20 40 60 80 100 m
1:1000

TYP AV PLAN		VÄGPLAN	
GRANSKNINGSSTATUS / SYFTE		FASTSTÄLLESEHANDLING	
HANDLINGSTYP		DATUM	
2022-02-14		LEVERANS / ÄNDRINGS-PM	
OBJEKT		E4 PARALLELLVÄG ÖJEBYN-NORRFJÄRDEN	
DELOMRÅDE / BANDEL		BOVIKEN - BERTNÄS	
ANLÄGGNINGSDIAGRAM		PARALLELLVÄG	
OBJEKTNUMMER / KM		KONSTRUKTIONNUMMER	
166166		LEVERANTÖR	
BESTÄLLARE		TRAFIKVERKET	
SKAPAD AV		UPPDRAGSNUMMER	
MATS VESTERLUND		12707533	
GODKÄND AV		ÄNDRING	
ROBERT JARNELAND		CIVIL	
RITNINGSTYP		PLANRITNING	
TEKNIKOMRÅDE / INNEHÅLL		T / VÄGUTFORMNING OCH TRAFIK	
BESKRIVNING		ILLUSTRATIONSKARTA KM 0/000 - 0/500	
SKALA		FÖRVALTNINGSNUMMER	
1:1000		BLAD	
RITNINGSDATUM		NÄSTA BLAD	
1 01 T 05 01		BET	




Diagram illustrating a coordinate system grid. The grid is divided into sections labeled -01, -02, -03, -04, -05, -06, and -07. The grid lines are labeled with values: 0000, 1000, 2000, 3000, and 4000. A north arrow points upwards. Below the grid, a scale bar is shown with markings for 0, 10, 20, 40, 60, 80, and 100 meters.

TYP AV PLAN			
GRANSKNINGSSTATUS / SYFTE			
HANDLINGSTYP			
FASTSTÄLLESEHANDLING			
DATUM		LEVERANS / ANDRINGS-PM	
2022-02-14			
OBJEKT			
E4 PARALLELLVÄG ÖJEBYN-NORRFJÄRDEN			
DELOMRÅDE / BANDEL			
BOVIKEN - BERTNÄS			
ANLÄGGNINGSÖDEL			
PARALLELLVÄG			
OBJEKTNUMMER / KM		KONSTRUKTIONSNUMMER	
168166			
BESTÄLLARE		LEVERANTÖR	
 TRAFIKVERKET			
SKAPAD AV		UPPDRAGSNUMMER	
MATS VESTERLUND		12707553	
GRÄND AV		ÄGARE	
ROBERT JANELAND		CIVIL	
RITNINGSTYP			
PLANRITNING			
TEKNIKOMRÅDE / INNEHÅLL			
T / VÄGUTFORMNING OCH TRAFIK			
BESKRIVNING			
ILLUSTRATIONSKARTA			
KM 0/500 - 1/000			
SKALA	FORMAT	FÖRVALTNINGSNUMMER	
1:1000	A1		
RITNINGSNUMMER	BLAD	NÄSTA BLAD	BET
1.01.T.05.02			

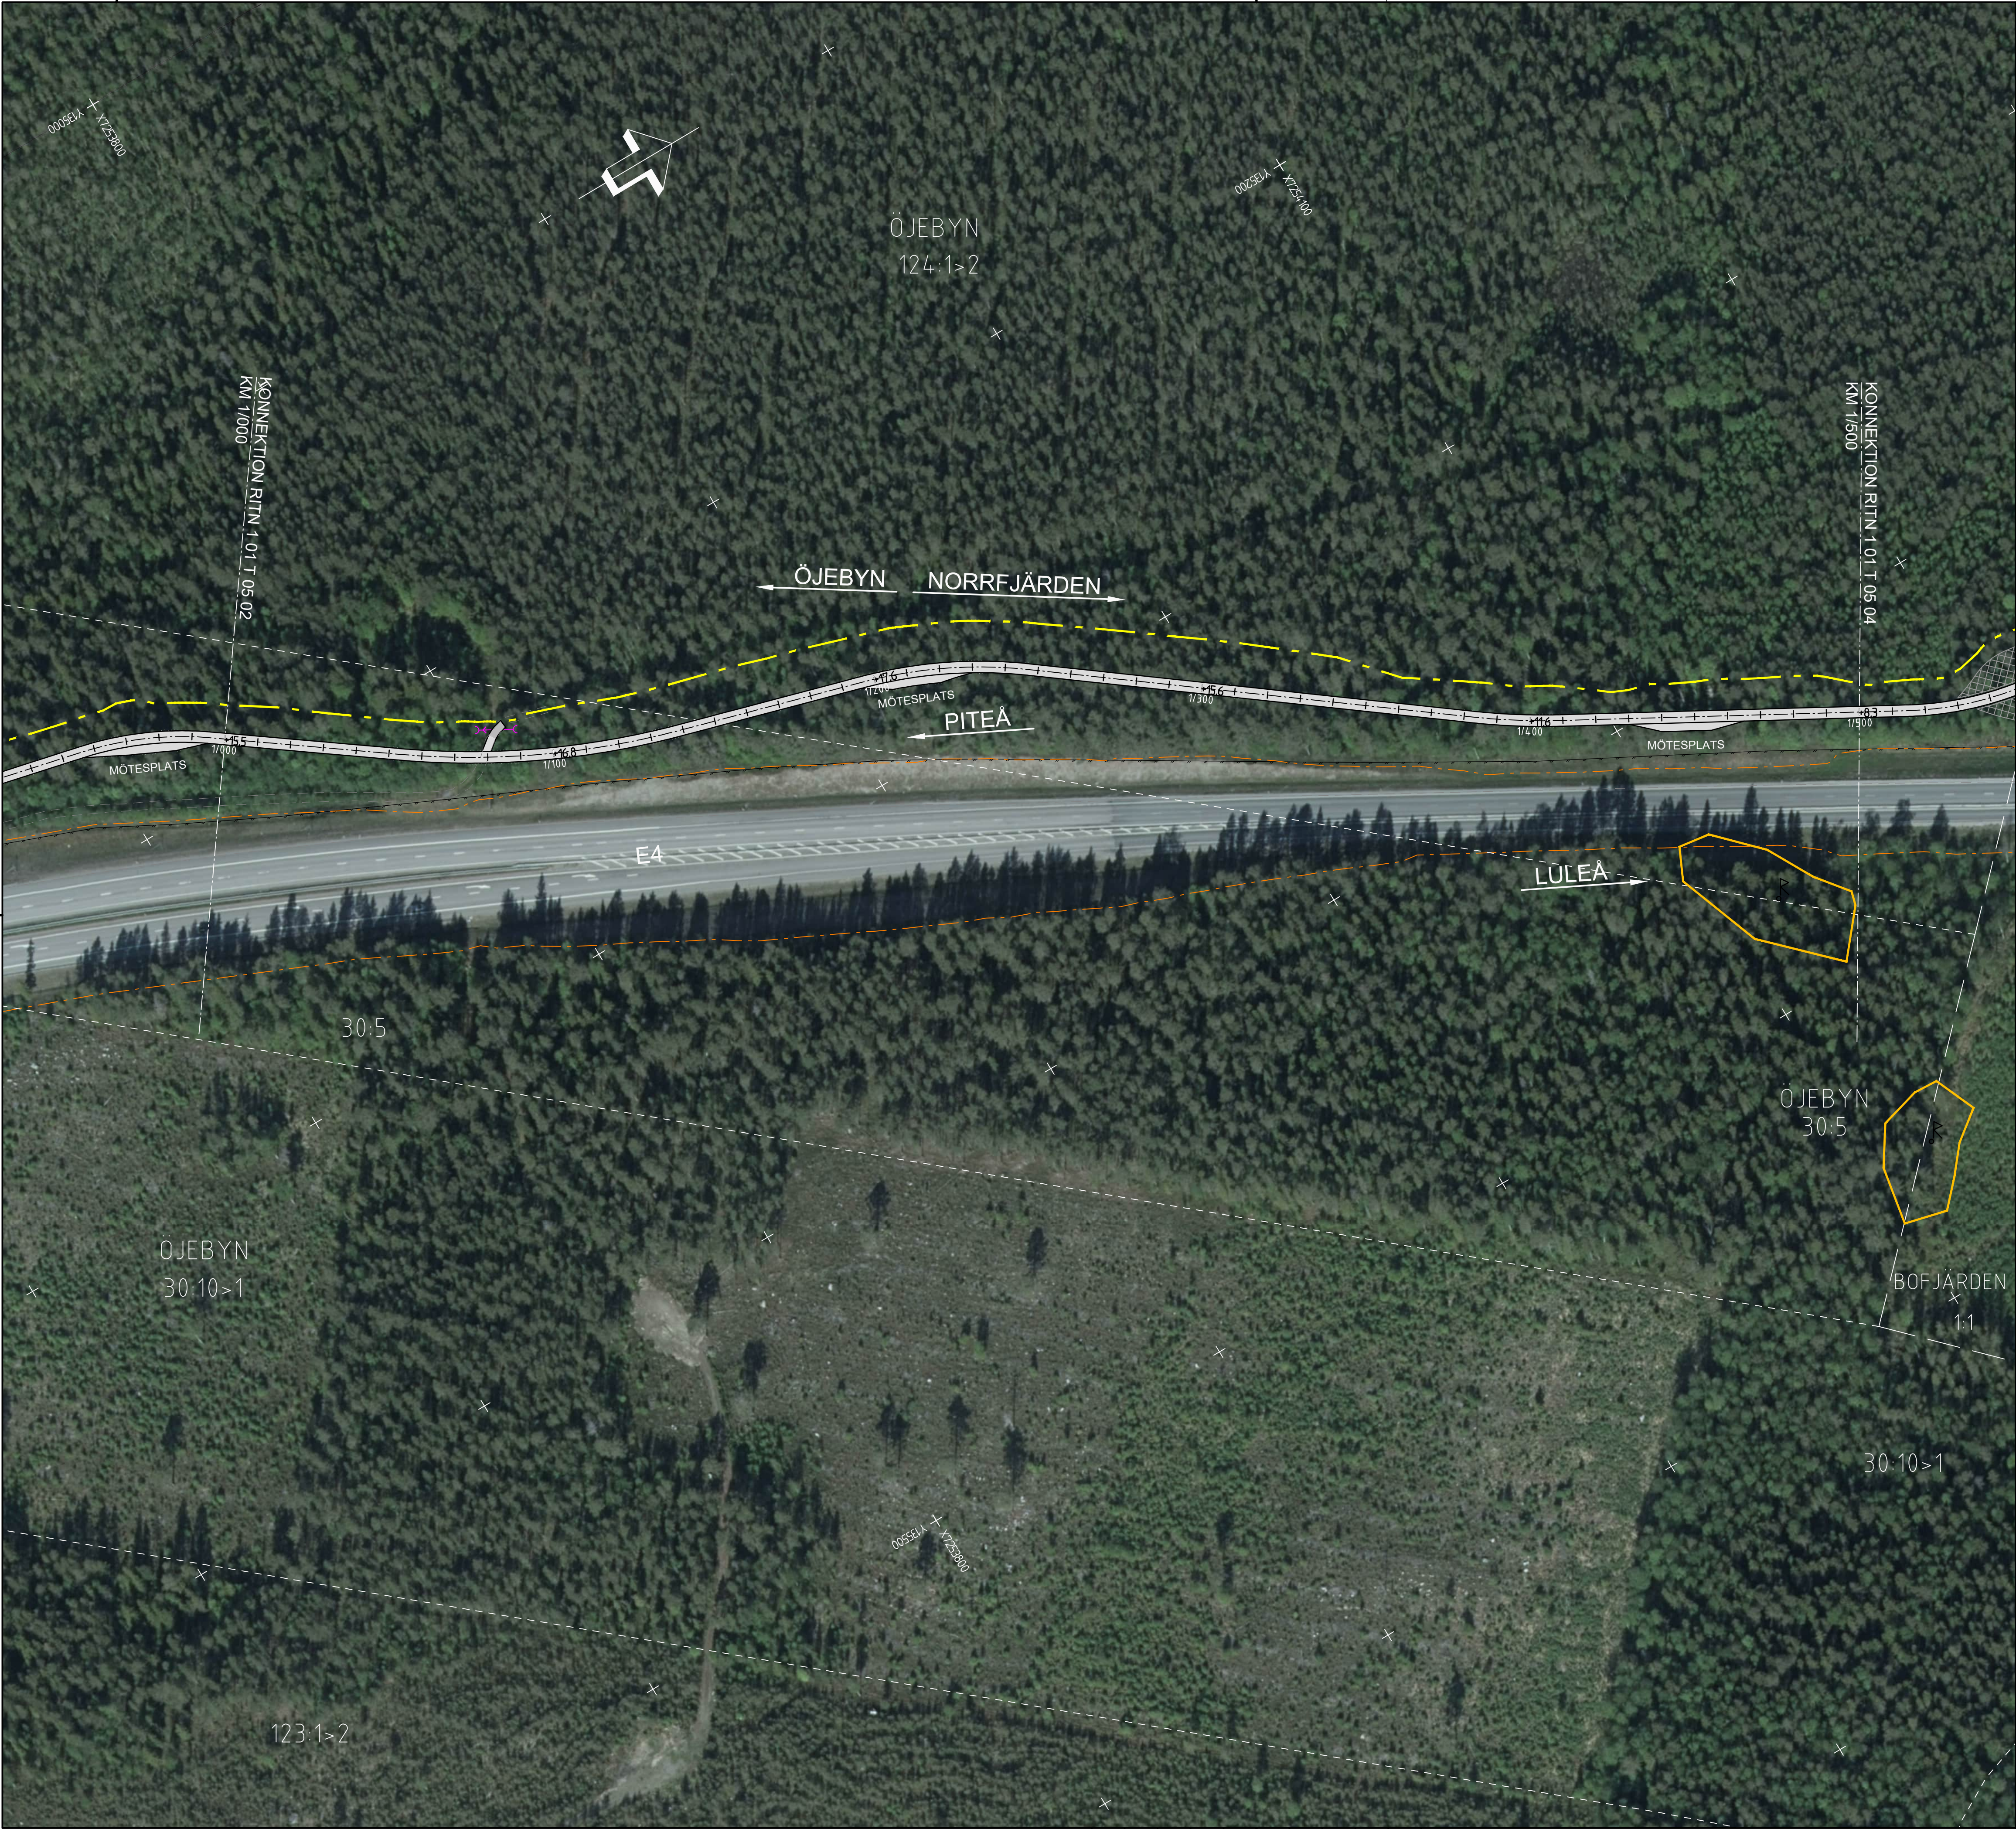


TECKENFÖRKLARING

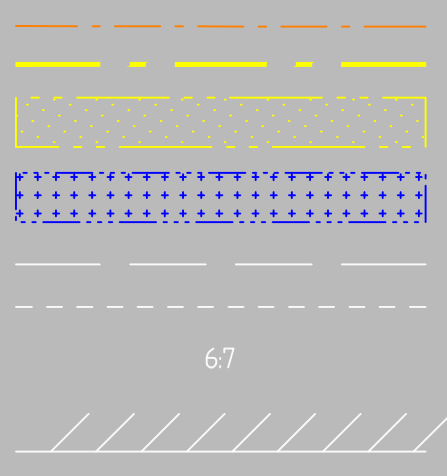

- BEFINTLIGT VÄGOMRÅDE
- NYTT VÄGOMRÅDE
- INSKRÄNKT VÄGRÄTT
- TILLFÄLLIG NYTTJANDERÄTT
- TRAKTGRÄNS
- FASTIGHETSGRÄNS
- FASTIGHETS BETECKNING
- STRANDLINJE



- BEFINTLIGT VÄGOMRÅDE UPPHÖR
OCH MARKEN ÅTERGÅR TILL MARKÄGARE

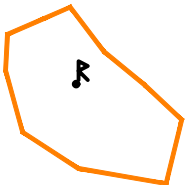


- FORNLÄMNING SAMT YTA FÖR FORNLÄMNING


ÖVRIGA BETECKNINGAR PÅ ILLUSTRATIONSKARTAN



- BEFINTLIGA VÄGKANTER

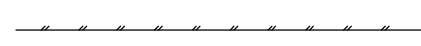


- BEFINTLIG VILTSTÄNGSEL

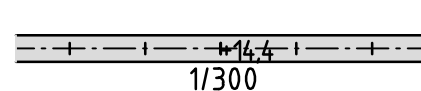

- NY VÄG, VÄGBANEKANTER MED
LÄNGDMÄTNING OCH HÖJDSÄTTNING



- NY MÖTESPLATS

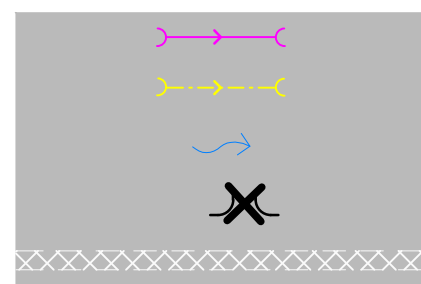

- NY TRUMMA, MED RINNPIP
- BEFINTLIG TRUMMA, MED RINNPIP
- FLÖDESRIKTNING
- BEF. ANSLUTNING FLYTTAS
- BEFINTLIG VÄG RIVS OCH TERRANGMODELLERAS



- ANSLUTNING




- NY VÄG



- TRYCKBANK

ORIENTERINGSFIGUR MED RITNINGSIDELNING

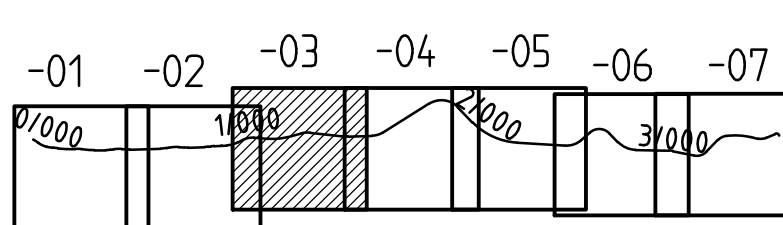

KOORDINATSYSTEM

- SYSTEM I PLAN: SWEREF 99 21 45
- SYSTEM I HÖJD: RH2000

SKALA 0 10 20 40 60 80 100 m
1:1000

TYP AV PLAN		VÄGPLAN	
GRANSKNINGSSTATUS / SYFTE			
HANDLINGSTYP		FASTSTÄLLELSEHANDLING	
DATUM			
2022-02-14			
OBJEKT		E4 PARALLELLVÄG ÖJEBYN-NORRFJÄRDEN	
DELOMRÅDE / BANDEL		BOVIKEN - BERTNÄS	
ANLÄGGNINGSDDEL		PARALLELLVÄG	
OBJEKTNUMMER / KM	KONSTRUKTIONSNUMMER		
166166			
BESTÄLLARE	LEVERANTÖR		
 TRAFIKVERKET	 SWECO		
SKAPAD AV	UPPDRAGSGNUMMER		12707533
MATS VESTERLUND			
GODKÄND AV	AVDELNING		CIVIL
ROBERT JARNELAND			
RITNINGSTYP			
PLANRITNING			
TEKNIKOMRÅDE / INNEHÅLL			
T / VÄGUTFORMNING OCH TRAFIK			
BESKRIVNING			
ILLUSTRATIONSKARTA			
KM 1/000 - 1/500			
SKALA	FORMAT	FÖRVALTNINGSNUMMER	
1:1000	A1		
RITNINGSNUMMER	BLAD	NÄSTA BLAD	BET
1 01 T 05 03			




TECKENFÖRKLARING	
	BEFINTLIGT VÄGOMRÅDE
	NYTT VÄGOMRÅDE
	INSKRÄNKT VÄGRÄTT
	TILLFÄLLIG NYTTJANDERÄTT
	TRAKTGRÄNS
	FASTIGHETSGRÄNS
	FASTIGHETS BETECKNING
	STRANDLINJE

	BEFINTLIGT VÄGOMRÅDE UPPHÖR OCH MARKEN ÅTERGÅR TILL MARKÄGARE
	FÖRNLÄMNING SAMT YTA FÖR FÖRNLÄMNING

ÖVRIGA BETECKNINGAR PÅ ILLUSTRATIONSKARTAN	
	BEFINTLIGA VÄGKANTER
	BEFINTLIGT VILTSTÄNGSEL
	NY VÄG, VÄGBANEKANTER MED LÄNGDMÄTNING OCH HÖJDSÄTTNING
	NY MÖTESPLATS
	NY TRUMMA, MED RINNPIP
	BEFINTLIG TRUMMA, MED RINNPIP
	FLÖDESRIKTNING
	BEF. ANSLUTNING FLYTTAS
	BEFINTLIG VÄG RIVS OCH TERRANGMODELLERAS

	ANSLUTNING
	NY VÄG
	TRYCKBANK

ORIENTERINGSFIGUR MED RITNINGSENDELNING

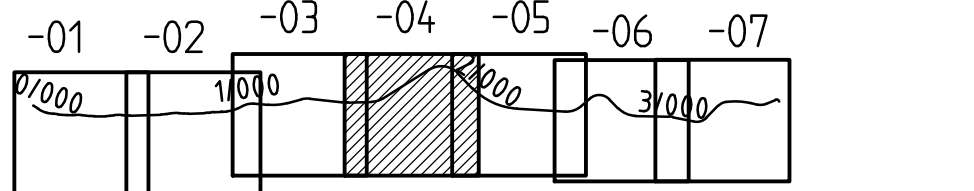

KOORDINATSYSTEM	
SYSTEM I PLAN: SWEREF 99 21 45	
SYSTEM I HÖJD: RH2000	
SKALA 0 10 20 40 60 80 100 m	

TYP AV PLAN		VÄGPLAN	
GRANSKNINGSSTATUS / SYFTE			
HANDLINGSTYP			
FASTSTÄLLELSEHANDLING			
DATUM		LEVERANS / ÄNDRINGS-PM	
2022-02-14			
OBJEKT			
E4 PARALLELLVÄG			
ÖJEBYN-NORRFJÄRDEN			
DELOMRÅDE / BANDEL			
BOVIKEN - BERTNÄS			
ANLÄGGNINGSTYP			
PARALLELLVÄG			
OBJEKTNUMMER / KM		KONSTRUKTIONSGNUMMER	
166166			
BESTÄLLARE		LEVERANTÖR	
 TRAFIKVERKET		 SWECO	
SKAPAD AV		UPPDRAGSGNUMMER	
MATS VESTERLUND		12707533	
GODKÄND AV		ÄNDRING	
ROBERT JARNELAND		CIVIL	
RITNINGSTYP			
PLANRITNING			
TEKNIKOMRÅDE / INNEHÅLL			
T / VÄGUTFORMNING OCH TRAFIK			
BESKRIVNING			
ILLUSTRATIONSKARTA			
KM 1/500 - 2/100			
SKALA		FÖRVALTNINGSNUMMER	
1:1000			
RITNINGSGRÄNS		BLAD	
1 01 T 05 04		NÄSTA BLAD	
		BET	



TECKENFÖRKLARING	
	BEFINTLIGT VÄGOMRÅDE
	NYTT VÄGOMRÅDE
	INSKRÄNKT VÄGRÄTT
	TILLFÄLLIG NYTTJANDERÄTT
	TRAKTGRÄNS
	FASTIGHETSGRÄNS
	FASTIGHETS BETECKNING
	STRANDLINJE

	BEFINTLIGT VÄGOMRÅDE UPPHÖR OCH MARKEN ÅTERGÅR TILL MARKÄGARE
	FORNLÄMNING SAMT YTA FÖR FORNLÄMNING

ÖVRIGA BETECKNINGAR PÅ ILLUSTRATIONSKARTAN	
	BEFINTLIGA VÄGKANTER
	BEFINTLIGT VILTSTÄNGSEL
	NY VÄG, VÄGBANEKANTER MED LÄNGDMÄTNING OCH HÖJDSÄTTNING
	NY MÖTESPLATS
	NY TRUMMA, MED RINNPIP
	BEFINTLIG TRUMMA, MED RINNPIP
	FLÖDESRIKTNING
	BEF. ANSLUTNING FLYTTAS
	BEFINTLIG VÄG RIVS OCH TERRANGMODELLERAS
	ANSLUTNING
	NY VÄG
	TRYCKBANK

ORIENTERINGSGRÄNS MED RITNINGSDIVISION	
KOORDINATSYSTEM	
SYSTEM I PLAN: SWEREF 99 21 45	
SYSTEM I HÖJD: RH2000	
SKALA 0 10 20 40 60 80 100 m	
1:1000	

TYP AV PLAN		VÄGPLAN	
GRANSKNINGSSTATUS / SYFTE			
HANDLINGSTYP			
FASTSTÄLLELSEHANDLING			
DATUM		LEVERANS / ÄNDRINGS-PM	
2022-02-14			
OBJEKT			
E4 PARALLELLVÄG			
ÖJEBYN-NORRFJÄRDEN			
DELOMRÅDE / BANDEL			
BOVIKEN - BERTNÄS			
ANLÄGGNINGSDIVISION			
PARALLELLVÄG			
OBJEKTNUMMER / KM	KONSTRUKTIONSGENOMFÖRARE		
166166			
BESTÄLLARE	LEVERANTÖR		
 TRAFIKVERKET	 SWECO		
SKAPAD AV	UPPDRAGSGENOMFÖRARE		
MATS VESTERLUND	12707533		
GODKÄND AV	AVDELNING		
ROBERT JARNELAND	CIVIL		
RITNINGSTYP			
PLANRITNING			
TEKNIKOMRÅDE / INNEHÅLL			
T / VÄGUTFORMNING OCH TRAFIK			
BESKRIVNING			
ILLUSTRATIONSKARTA			
KM 2/600 - 3/100			
SKALA	FORMAT	FÖRVALTNINGSNUMMER	
1:1000	A1		
RITNINGSDIVISION	BLAD	NÄSTA BLAD	BET
1 01 T 05 06			




TECKENFÖRKLARING	
	BEFINTLIGT VÄGOMRÅDE
	NYTT VÄGOMRÅDE
	INSKRÄNKT VÄGRÄTT
	TILLFÄLLIG NYTTJANDERÄTT
	TRAKTGRÄNS
	FASTIGHETSGRÄNS
	FASTIGHETS BETECKNING
	STRANDLINJE

	BEFINTLIGT VÄGOMRÅDE UPPHÖR OCH MARKEN ÅTERGÅR TILL MARKÄGARE
	FÖRNLÄMNING SAMT YTA FÖR FÖRNLÄMNING

ÖVRIGA BETECKNINGAR PÅ ILLUSTRATIONSKARTAN	
	BEFINTLIGA VÄGKANTER
	BEFINTLIGT VILTSTÄNGSEL
	NY VÄG, VÄGBANEKANTER MED LÄNGDMÄTNING OCH HÖJDSÄTTNING
	NY MÖTESPLATS
	NY TRUMMA, MED RINNPIP
	BEFINTLIG TRUMMA, MED RINNPIP
	FLÖDESRIKTNING
	BEF. ANSLUTNING FLYTTAS
	BEFINTLIG VÄG RIVS OCH TERRANGMODELLERAS

	ANSLUTNING
	NY VÄG
	TRYCKBANK

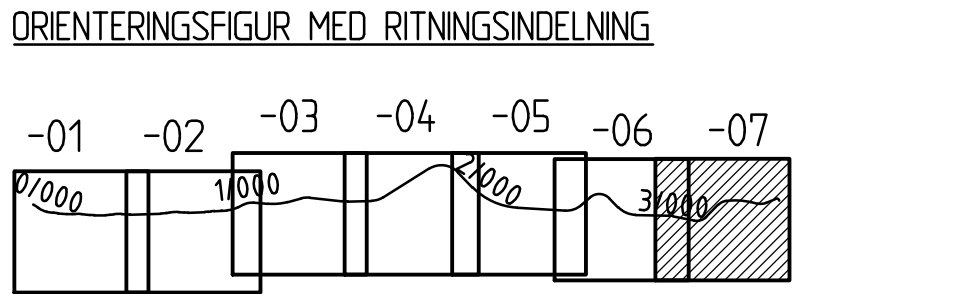

COORDINATSYSTEM
SYSTEM 1 PLAN: SWEREF 99 21 45
SYSTEM 1 HÖJD: RH2000

SKALA 0 10 20 40 60 80 100 m
1:1000

TYP AV PLAN		VÄGPLAN	
GRANSKNINGSSTATUS / SYFTE			
HANDLINGSTYP			
FASTSTÄLLESEHANDLING			
DATUM		LEVERANS / ÄNDRINGS-PM	
2022-02-14			
OBJEKT			
E4 PARALLELLVÄG ÖJEBYN-NORRFJÄRDEN			
DELOMRÅDE / BANDEL			
BOVIKEN - BERTNÄS			
ANLÄGGNINGSDEL			
PARALLELLVÄG			
OBJEKTNUMMER / KM		KONSTRUKTIONSNUMMER	
166166			
BESTÄLLARE		LEVERANTÖR	
 TRAFIKVERKET		 SWECO	
SKAPAD AV		UPPDRAGSGNUMMER	
MATS VESTERLUND		12707533	
GODKÄND AV		ÄNDRING	
ROBERT JARNELAND		CIVIL	
RITNINGSTYP			
PLANRITNING			
TEKNIKOMRÅDE / INNEHÅLL			
T / VÄGUTFORMNING OCH TRAFIK			
BESKRIVNING			
ILLUSTRATIONSKARTA KM 3/100 - 3/508			
SKALA		FÖRVALTNINGSNUMMER	
1:1000			
RITNINGSNUMMER		BLAD	NÄSTA BLAD
1 01 T 05 07			BET