


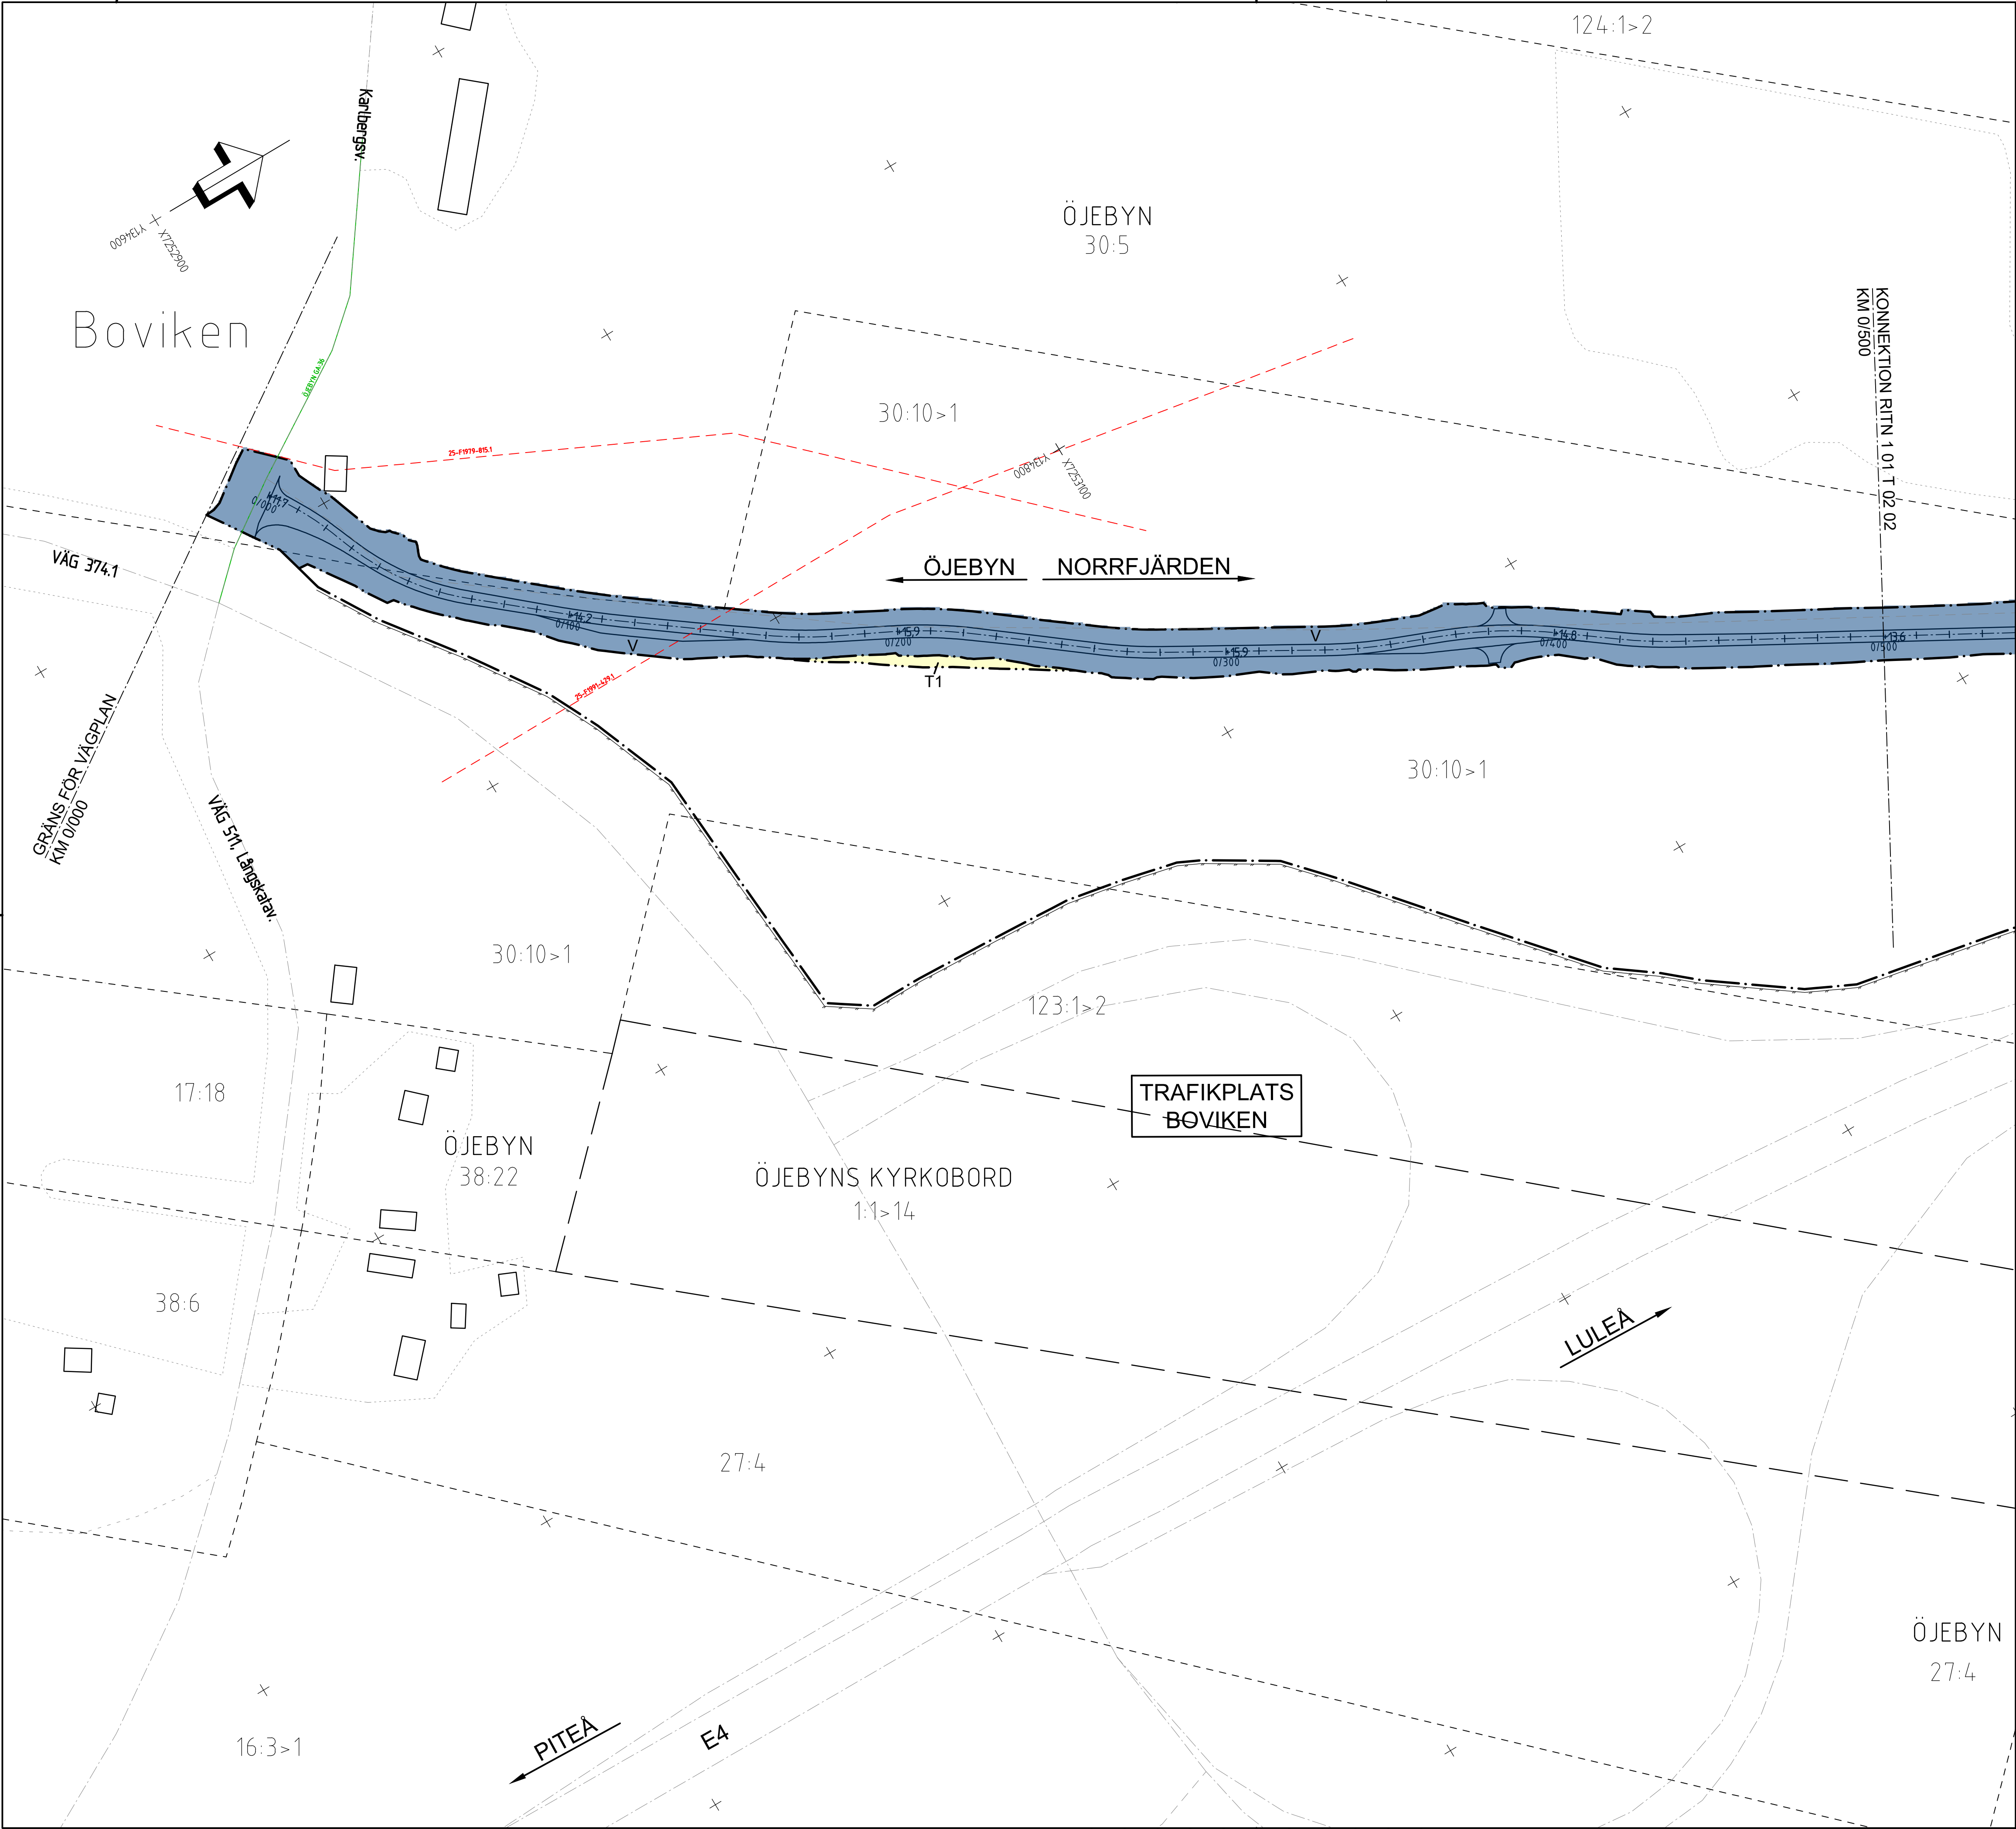

TECKENFÖRKLARING

- MARKANSPRÅK
- GRÄNS FÖR VÄGOMRÅDE
 - AVGRÄNSNING MELLAN OLIKA TYPER AV MARKANSPRÅK
- V NYTT VÄGOMRÅDE MED VÄGRÄTT
- Vi1 VÄGOMRÅDE MED INSKRÄNKT VÄGRÄTT, FÖR NYA IN- OCH UTLOPPSÖKEN SAMT JUSTERING AV BEFINTLIGA
- T1 TILLFÄLLIG NYTTJANDERÄTT FÖR ETABLERINGSYTA. GÄLLER UNDER BYGGTIDEN, DOCK LÄNGST TILL OCH MED GODKÄND SLUTBESIKTNING.
- T2 TILLFÄLLIG NYTTJANDERÄTT FÖR BYGGTRAFIK. GÄLLER UNDER BYGGTIDEN, DOCK LÄNGST TILL OCH MED GODKÄND SLUTBESIKTNING.

VERKSAMHETER/ÅTGÄRDER SOM UNDANTAS FRÅN FÖRBUD ENLIGT MILJÖBALKEN

UNDANTAGEN GÄLLER HELA PLANEN

- FÖRBUDEN SOM AVSEVER VERKSAMHET ELLER ÅTGÄRD INOM GENERELLT BIOTOPSKYDDOMRÅDE (7:11 2st. MB) GÄLLER INTE BYGGANDE AV ALLMÄN VÄG.
- FÖRBUDEN MOT ÅTGÄDER INOM STRANDSKYDDOMRÅDE (7:15 MB) GÄLLER INTE BYGGANDE AV ALLMÄN VÄG. VÄGPLANEN BERÖR STRANDSKYDDOMRÅDE MELLAN SEKTION 1/785-2/027.
- SKYLDIGHETEN ATT GÖRA ANMÄLAN FÖR SAMRÅD ENLIGT 126 MB GÄLLER INTE FÖR DE VERKSAMHETER OCH ÅTGÄRDER SOM BEHÖVS FÖR ATT BYGGA VÄGEN OCH SOM FASTSTÄLLS OCH INGÅR I VÄGOMRÅDE FÖR ALLMÄN VÄG ELLER OMRÅDE FÖR TILLFÄLLIG NYTTJANDERÄTT

- SKYDDSÅTGÄRDER OCH FÖRSIKTIGHETSMÅTT
- SK1 MARKERING ELLER AVGRÄNSNING AV SKYDDSÅTGÄRDER OCH FÖRSIKTIGHETSMÅTT
- TRUMMA I VATTENDRAG SOM SKA KONSTRUERAS SÅ ATT DEN INTE UTGÖR VANDRINGSHINDER


SÄRSKILDA BESLUT SOM TAS I SAMBAND MED FASTSTÄLLELSE

INDRAGNING AV VÄG OCH/ELLER OMRÅDE FRÅN ALLMÄNT UNDERHÅLL

ÖVRIGA OBJEKT SOM FASTSTÄLLS

INOM OMRÅDE FÖR PARALLELVÄG, MELLAN KM 0+000-3+508, KOMMER BELYSNING ATT SÄTTAS UPP OCH DENNA BLIR DEL AV DEN STATIGA VÄGANORDNINGEN.

- ÖVRIGA BETECKNINGAR PÅ PLANKARTAN
- LEDNINGSRÄTT
 - GEMENSAMHETSANLÄGGNING
 - TRAKTGRÄNS
 - FASTIGHETSGRÄNS
 - GRÄNS FÖR STRANDSKYDDOMRÅDE, 100 METER I VARDERA RIKTNINGEN FRÅN RÖNNINGSBÄCKENS GAMLA FÅRA.
 - STRANDLINJE
 - VILTSTÄNGSEL, BEFINTLIGT
 - ALLMÄN VÄG, BEFINTLIG
 - ÖVRIG VÄG, BEFINTLIG
 - FASTIGHETSBETECKNING
 - NY VÄG, VÄGBANEKANTER MED LÄNGDMÄTNING OCH HÖJDSÄTTNING

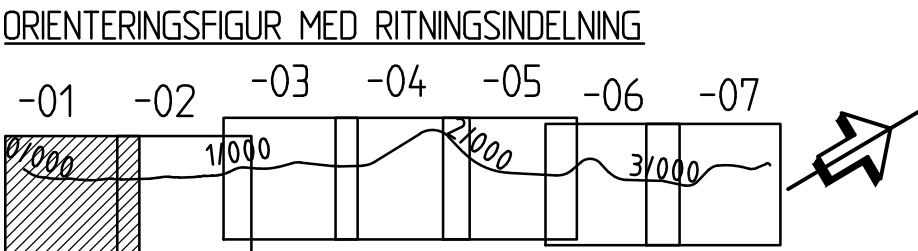

KOORDINATSYSTEM

SYSTEM I PLAN: SWEREF 99 21 45


SYSTEM I HÖJD: RH 2000

SKALA 0 10 20 40 60 80 100 m

1:1000

TYP AV PLAN			
GRANSKNINGSSTATUS / SYFTE			
FÖR FASTSTÄLLELSE			
HANDLINGSTYP			
FASTSTÄLLELSEHANDLING			
DATUM		LEVERANS / ÄNDRINGS-PM	
2022-02-14			
OBJEKT			
E4 PARALLELVÄG			
ÖJEBYN-NORRFJÄRDEN			
DELOMRÅDE / BANDEL			
BOVIKEN - BERTNÄS			
ANLÄGGNINGSD			
PARALLELVÄG			
OBJEKTNUMMER / KM		KONSTRUKTIONSNUMMER	
166166			
BESTÄLLARE		LEVERANTÖR	
 TRAFIKVERKET		SWECO 	
SKAPAD AV		UPPDRAGSGNUMMER	
MATS VESTERLUND		12707533	
GODKÄND AV		ÄNDRING	
ROBERT JARNELAND		CIVIL	
RITNINGSTYP			
PLANRITNING			
TEKNIKOMRÅDE / INNEHÅLL			
T / VÄGUTFORMNING OCH TRAFIK			
BESKRIVNING			
PLANKARTA			
KM 0+000 - 0+500			
SKALA		FÖRVALTNINGSNUMMER	
1:1000		A1	
RITNINGSNUMMER		BLAD	NÄSTA BLAD
1 01 T 02 01			BET



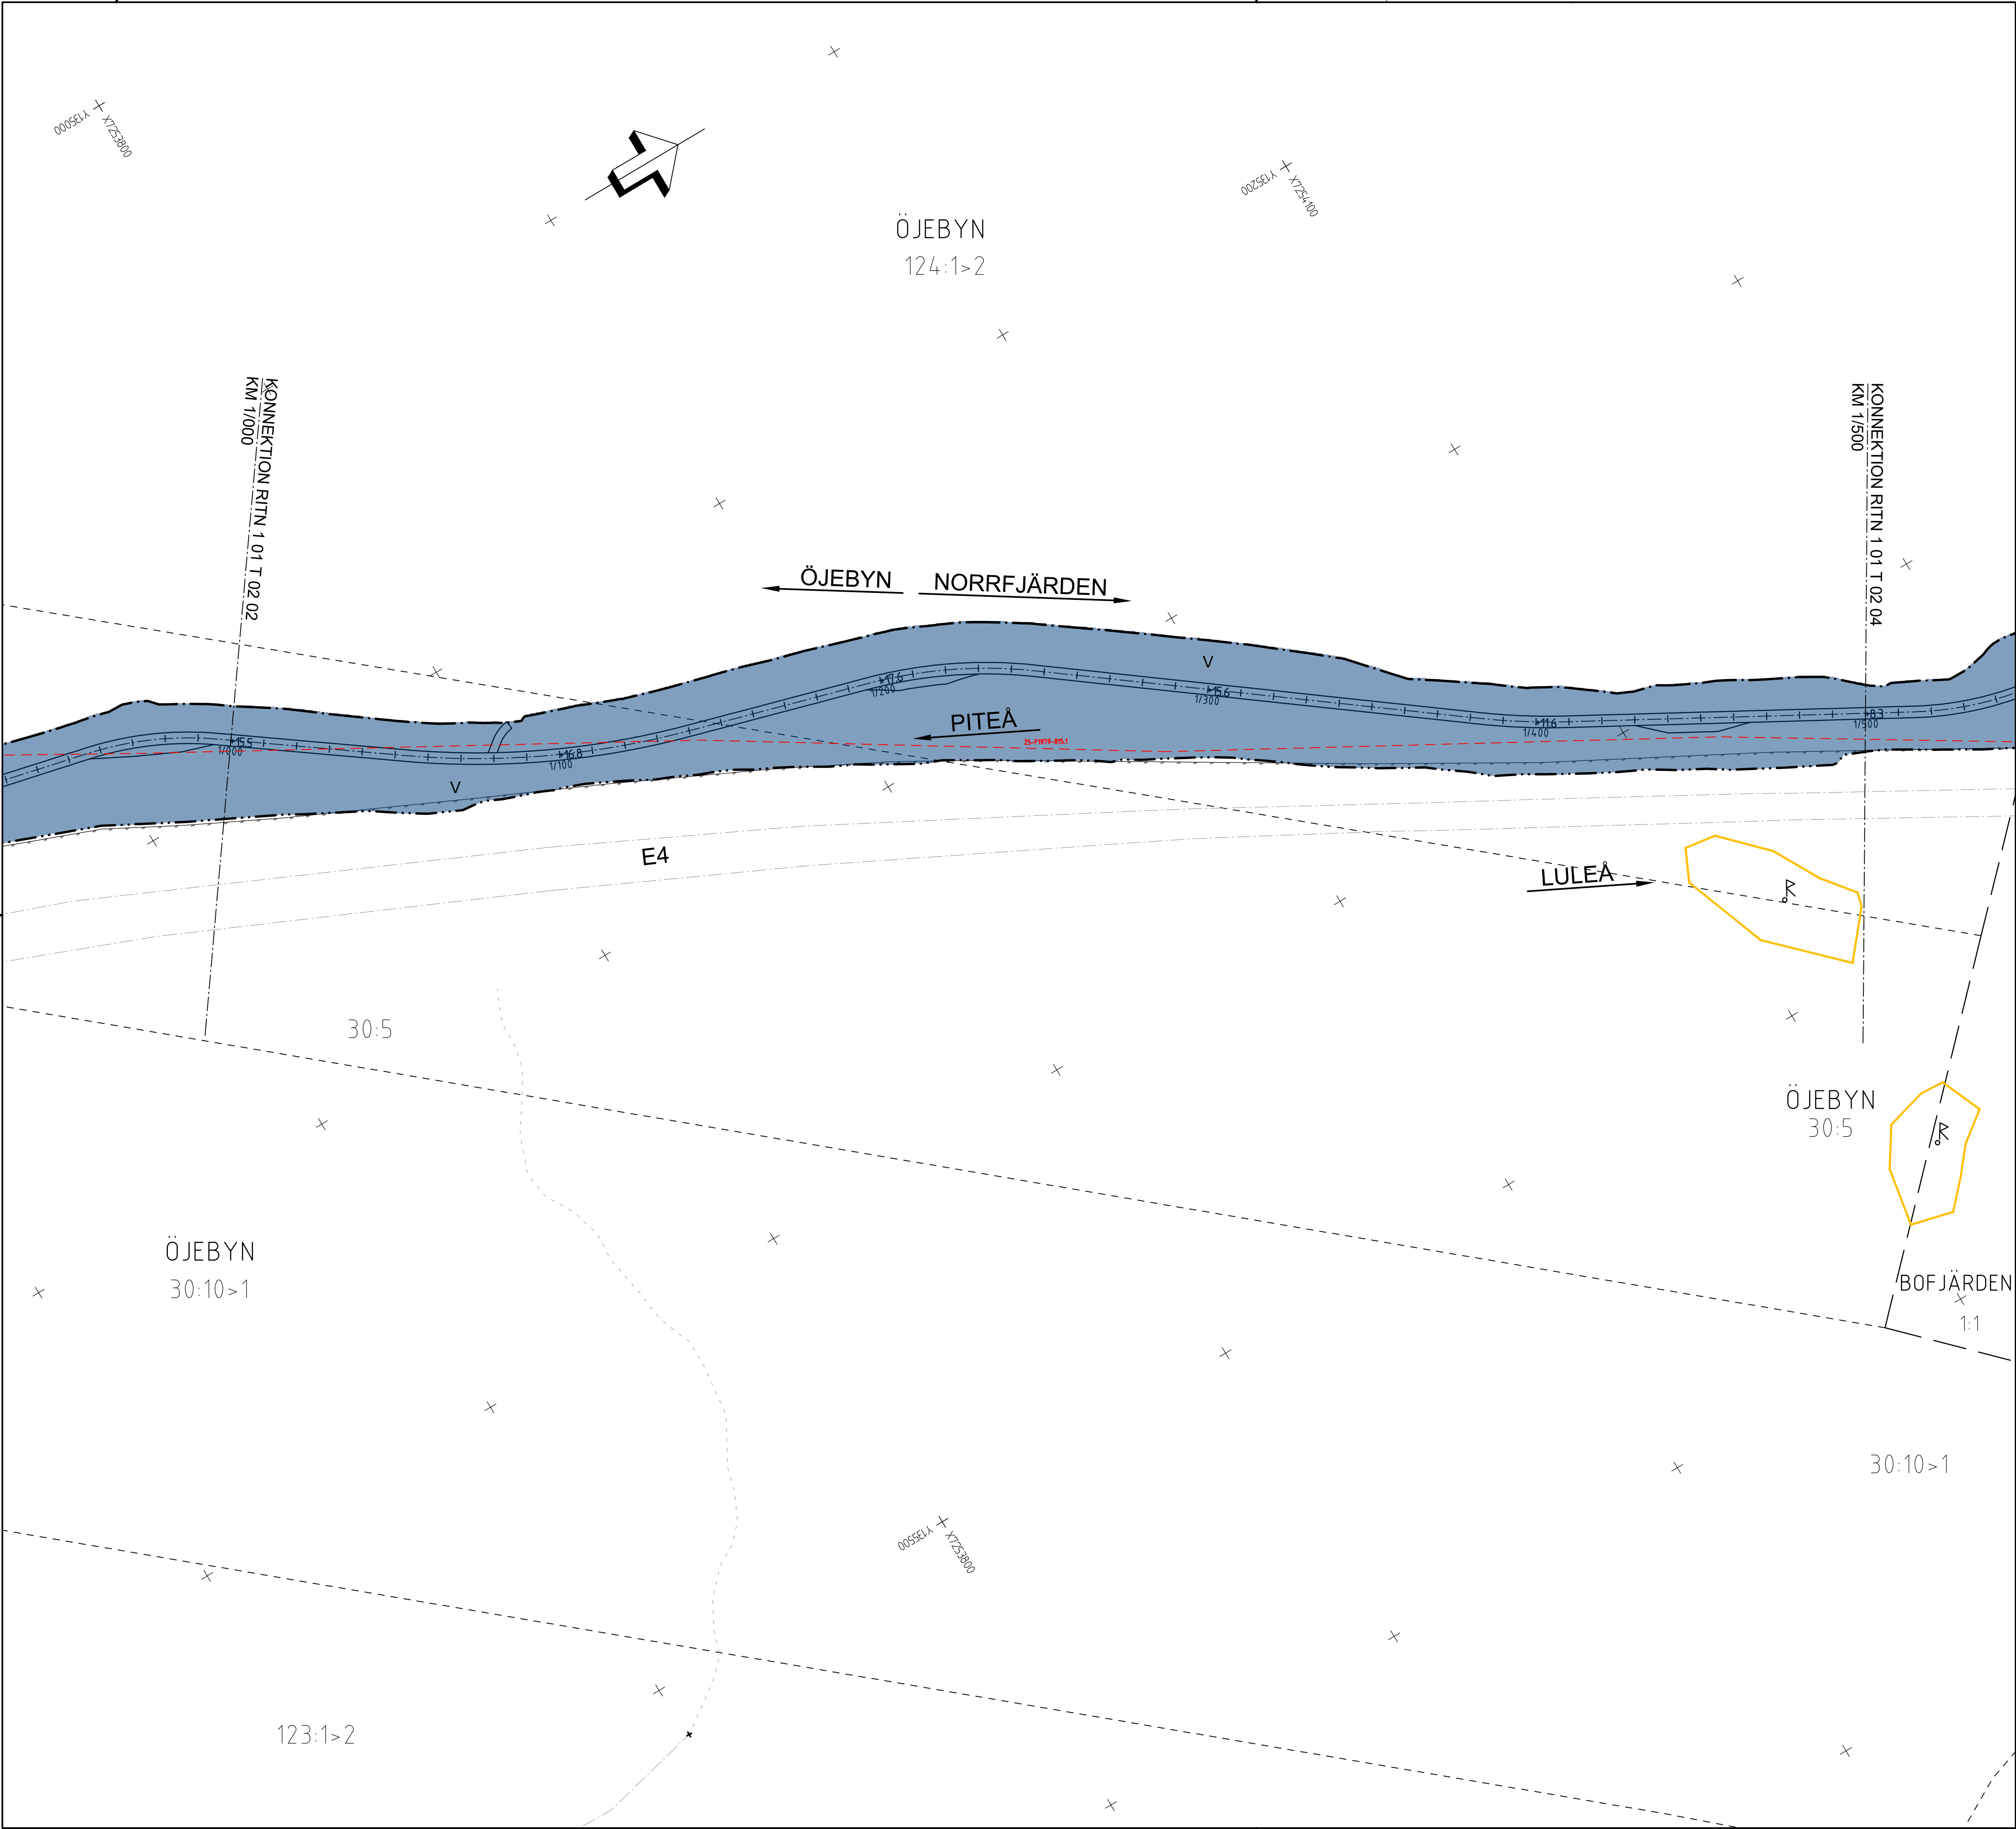

TECKENFÖRKLARING

- MARKANSPRÅK
- GRÄNS FÖR VÄGOMRÅDE
 - AVGRÄNSNING MELLAN OLIKA TYPER AV MARKANSPRÅK
- V NYTT VÄGOMRÅDE MED VÄGRÄTT
- Vi1 VÄGOMRÅDE MED INSKRÄNKT VÄGRÄTT, FÖR NYA IN- OCH UTLOPPSÖKEN SAMT JUSTERING AV BEFINTLIGA
- T1 TILLFÄLLIG NYTTJANDERÄTT FÖR ETABLERINGSYTA. GÄLLER UNDER BYGGTIDEN, DOCK LÄNGST TILL OCH MED GODKÄND SLUTBESIKTNING.
- T2 TILLFÄLLIG NYTTJANDERÄTT FÖR BYGGTRAFIK. GÄLLER UNDER BYGGTIDEN, DOCK LÄNGST TILL OCH MED GODKÄND SLUTBESIKTNING.

VERKSAMHETER/ÅTGÄRDER SOM UNDANTAS FRÅN FÖRBUD ENLIGT MILJÖBALKEN

UNDANTAGEN GÄLLER HELA PLANEN

- FÖRBUDEN SOM AVSER VERKSAMHET ELLER ÅTGÄRD INOM GENERELLT BIOTOPSKYDDOMRÅDE (7:11 2st. MB) GÄLLER INTE BYGGANDE AV ALLMÄN VÄG.
- FÖRBUDEN MOT ÅTGÄDER INOM STRANDSKYDDOMRÅDE (7:15 MB) GÄLLER INTE BYGGANDE AV ALLMÄN VÄG. VÄGPLANEN BERÖR STRANDSKYDDOMRÅDE MELLAN SEKTION 1/785-2/027.
- SKYLDIGHETEN ATT GÖRA ANMÄLAN FÖR SAMRÅD ENLIGT 126 MB GÄLLER INTE FÖR DE VERKSAMHETER OCH ÅTGÄRDER SOM BEHÖVS FÖR ATT BYGGA VÄGEN OCH SOM FASTSTÄLLS OCH INGÅR I VÄGOMRÅDE FÖR ALLMÄN VÄG ELLER OMRÅDE FÖR TILLFÄLLIG NYTTJANDERÄTT

- SKYDDÅTGÄRDER OCH FÖRSIKTIGHETSMÅTT
- MARKERING ELLER AVGRÄNSNING AV SKYDDÅTGÄRDER OCH FÖRSIKTIGHETSMÅTT
- SK1 TRUMMA I VATTENDRAG SOM SKA KONSTRUERAS SÅ ATT DEN INTE UTGÖR VÄNDRINGSHINDER


SÄRSKILDA BESLUT SOM TAS I SAMBAND MED FASTSTÄLLELSE

INDRAGNING AV VÄG OCH/ELLER OMRÅDE FRÅN ALLMÄNT UNDERHÅLL

ÖVRIGA OBJEKT SOM FASTSTÄLLS

INOM OMRÅDE FÖR PARALLELVÄG, MELLAN KM 0/000-3/508, KOMMER BELYSNING ATT SÄTTAS UPP OCH DENNA BLIR DEL AV DEN STATLIGA VÄGANORDNINGEN.

- ÖVRIGA BETECKNINGAR PÅ PLANKARTAN
- LEDNINGSRÄTT
 - GEMENSAMHETSANLÄGGNING
 - TRAKTGRÄNS
 - FASTIGHETSGRÄNS
 - GRÄNS FÖR STRANDSKYDDOMRÅDE, 100 METER I VARDERA RIKTNINGEN FRÅN RÖNNINGBÄCKENS GAMLA FÅRA.
 - STRANDLINJE
 - VILTSTÄNGSEL, BEFINTLIGT
 - ALLMÄN VÄG, BEFINTLIG
 - ÖVRIG VÄG, BEFINTLIG
 - FASTIGHETSBETECKNING
 - NY VÄG, VÄGBANEKANTER MED LÄNGDMÄTNING OCH HÖJDSÄTTNING
 - FÖRNNINNE

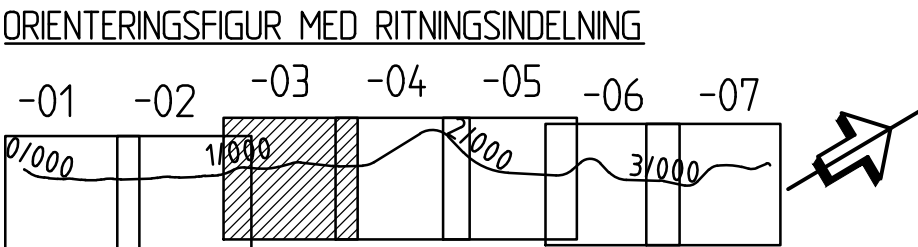

KOORDINATSYSTEM

SYSTEM I PLAN: SWEREF 99 21 45

SYSTEM I HÖJD: RH 2000

SKALA 0 10 20 40 60 80 100 m

1:1000

TYP AV PLAN		VÄGPLAN	
GRANSKNINGSSTATUS / SYFTE		FÖR FASTSTÄLLELSE	
HANDLINGSTYP		FASTSTÄLLELSEHANDLING	
DATUM	2022-02-14	LEVERANS / ÄNDRINGS-PM	
OBJEKT		E4 PARALLELVÄG	
		ÖJEBYN-NORRFJÄRDEN	
DELOMRÅDE / BANDEL		BOVIKEN - BERTNÄS	
ANLÄGGNINGSDDEL		PARALLELVÄG	
OBJEKTNUMMER / KM		KONSTRUKTIONSNUMMER	
166166			
BESTÄLLARE		LEVERANTÖR	
TRAFIKVERKET		SWECO	
SKAPAD AV		UPPDRAGSGNUMMER	
MATS VESTERLUND		12707533	
GODKÄND AV		AVDELNING	
ROBERT JARNELAND		CIVIL	
RITNINGSTYP		PLANRITNING	
TEKNIKOMRÅDE / INNEHÅLL		T / VÄGUTFORMNING OCH TRAFIK	
BESKRIVNING		PLANKARTA	
		KM 1/000 - 1/500	
SKALA	FORMAT	FÖRVALTNINGSNUMMER	
1:1000	A1		
RITNINGSNUMMER	BLAD	NÄSTA BLAD	BET
1 01 T 02 03			





SKALA 0 10 20 40 60 80 100 m
1:1000

Warning: P:\22474\12707533\000\36_CAD\VP-FH-QMTAG\T\R10Def\10T10204.dwg Skapad av: Jarneland, Robert 2022-02-02 14:59



1	2	
---	---	---	---	---	---	---	---	---	----	----	-----	-----	

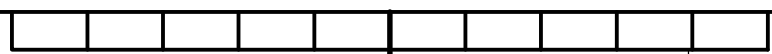

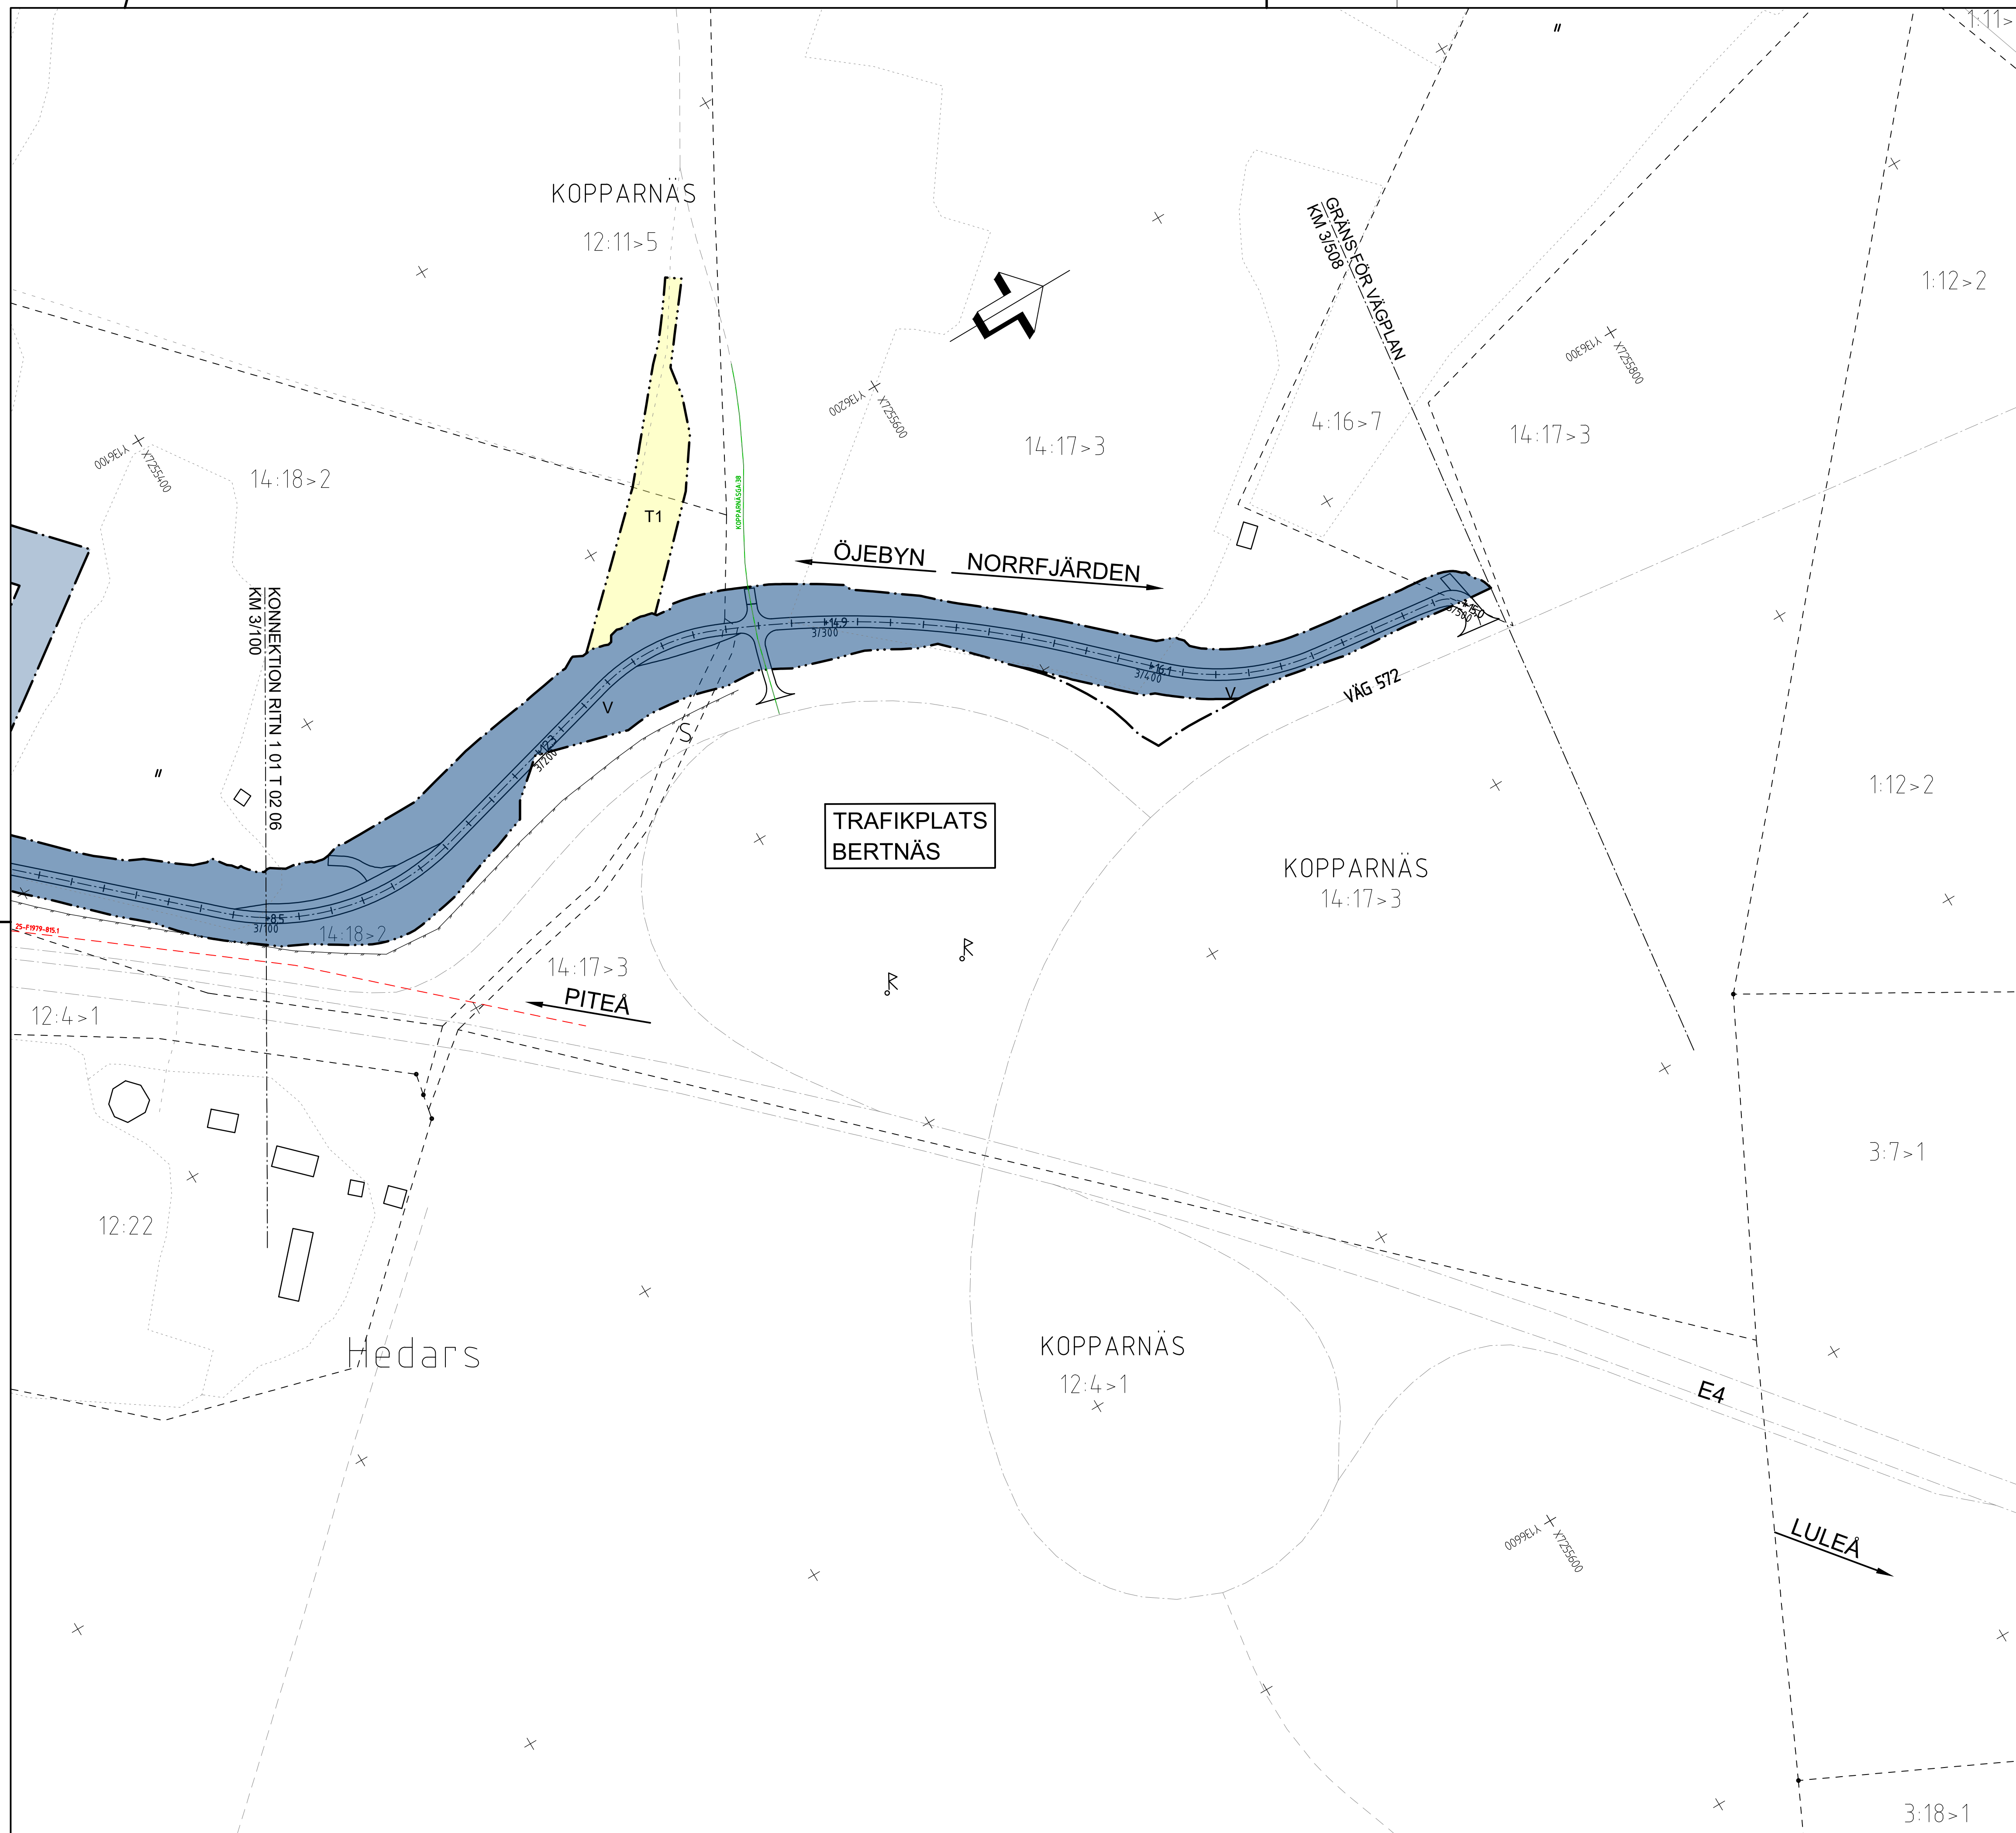

TECKENFÖRKLARING

MARKANSPRÅK

- · — · — GRÄNS FÖR VÄGOMRÅDE
— · · — · · — AVGRÄNSNING MELLAN OLIKA TYPER AV MARKANSPRÅK

V	NYTT VÄGOMRÅDE MED VÄGRÄTT
Vi1	VÄGOMRÅDE MED INSKRÄNKT VÄGRÄTT, FÖR NYA IN- OCH UTLOPPSDIKEN SAMT JUSTERING AV BEFINTLIGA
T1	TILLFÄLLIG NYTTJÄNDERÄTT FÖR ETABLERINGSYTÅ. GÄLLER UNDER BYGGDIN. DOCK LÅNGST TID OCH MED GODKÄND SLUTBESKINTING.
T2	TILLFÄLLIG NYTTJÄNDERÄTT FÖR BYGGTRAFIK. GÄLLER UNDER BYGGDIN. DOCK LÅNGST TID OCH MED GODKÄND SLUTBESKINTING.

VERKSAMHETER/ÅTGÄRDER SOM UNDANTAS FRÅN FÖRBUD ENLIGT MILJÖBALKEN

UNDANTAGEN GÄLLER HELA PLANEN

- FÖRBUDEN SOM AVSERS VERKSAMHET ELLER ÅTGÄRD INOM GENERELLET BIOTOPSKYDDsområde (7:11 2st. MB) GÄLLER INTE BYGGANDE AV ALLMAN VÄG.
- FÖRBUDEN MOT ÅTGÄDER INOM STRANDSKYDDsområde (7:15 MB) GÄLLER INTE BYGGANDE AV ALLMAN VÄG. VÄGPLANEN BERÖR STRANDSKYDDsområde MELLAN SEKTION 17/95-2/207.
- SKYLDIGHETEN ATT GÖRA ANMÄLAN FÖR SAMRÄD ENLIGT 12:6 GÄLLER INTE FÖR DE VERKSAMHETER OCH ÅTGÄRDER SOM BEHÖVS FÖR ATT BYGGA VÄGEN OCH SOM FASTSLÄTS OCH INGÅR I VÄGOMRÅDE FÖR ALLMAN VÄG ELLER OMRÅDE FÖR TILFÄLLOV NJTJANDERÄTT

SKYDDSÅTGÄRDER OCH FÖRSIKTIGHETSMÅTT

- MARKERING ELLER AVGRÄNSNING AV SKYDDSGÅRDER OCH FÖRSIKTIGHETSMÅTT
- SK1 TRUMMA I VATTENDRAG SOM SKA KONSTRUERAS SÅ ATT DEN INTE UTGÖR VANDRINGSHINDER

SÄRSKILDA BESLUT SOM TAS I SAMBAND MED FASTSTÄLLELSE

-  INDRAGNING AV VÄG OCH/ELLER OMRÅDE FRÅN ALLMÄNT UNDERHÅLL


ÖVRIGA OBJEKT SOM FASTSTÄLLS

INOM OMRÅDE FÖR PARALLELLVÄG, MELLAN KM 0/000-3/508, KOMMER BELYSNING ATT SÄTTAS UPP OCH DENNA BLIR DEL AV DEN STATLIGA VÄGANORDNINGEN.


ÖVRIGA BETECKNINGAR PÅ PLANKARTAN

-
- 75:11993-422.1
 ÖB97N GA:36
 LEDNINGSRÄTT
 GEMENSAMHETSANLÄGGNING
 TRAKTGRÄNS
 FASTIGHETSGRÄNS
 GRÄNS FÖR STRANDSKYDDSOMRÅDE, 100 METER I VARDERA RIKTNINGEN FRÅN RÖNNINGSBÄCKENS GAMLA FÄRA.
 STRANDLINJE
 VILTSTÄNGSEL, BEFINTLIG
 ALLMÄN VÄG, BEFINTLIG
 ÖVRIG VÄG, BEFINTLIG
 6:7
 FASTIGHETSBETECKNING
 NY VÄG, VÄGBANEKANTER MED LÄNGDMÄTNING OCH HÖJDSÄTTNING
 1/300
 FÖRMÄLNE

ORIENTERINGSFIGUR MED RITNINGSENDELING

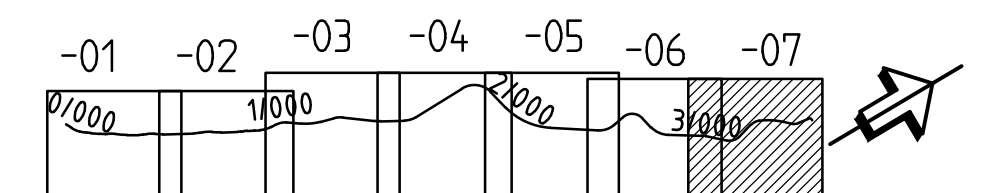KOORDINATSYSTEM

SYSTEM I PLAN: SWREF 99 21 45
SYSTEM I HÖJD: RH 2000

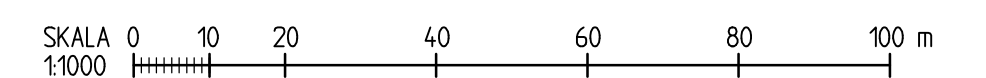

VÄGPLAN			
GRANSKNINGSSTATUS / SYFTE			
FÖR FASTSTÄLLELSE			
HANDLINGSTYP			
FASTSTÄLLELSEHANDLING			
DATUM		LEVERANS / ANDRINGS-PM	
2022-02-14			
OBJEKT			
E4 PARALLELLVÄG ÖJEBYN-NORRFJÄRDEN			
DELOMRÅDE / BANDDEL			
BÖVIKEN - BERTNÄS			
ANLÄGGNINGSDEL			
PARALLELLVÄG			
ANLÄGGSNUMMER / KM		KONSTRUKTIONSNUMMER	
166166			
BESTÄLLARE		LEVERANTÖR	
 TRAFIKVERKET		SWECO 	
SKAPAD AV		UPPDRAGSNUMMER	
MÅTS VESTERLUND		12707533	
GODKÄND AV		ÄNDNING	
ROBERT JARNELAND		CIVIL	
RITNINGSTYP			
PLANRITNING			
TEKNIKNOMRADE / INNEHÅLL			
T / VÄGUTFORMNING OCH TRAFIK			
BESKRIVNING			
PLANKARTA K 3/100 - 3/508			
SKALA		FÖRVALTNINGSNUMMER	
1:1000		A1	
RITNINGSNUMMER		BLAD	
1 01 T 02 07		NÄSTA BLAD	
		BET	