




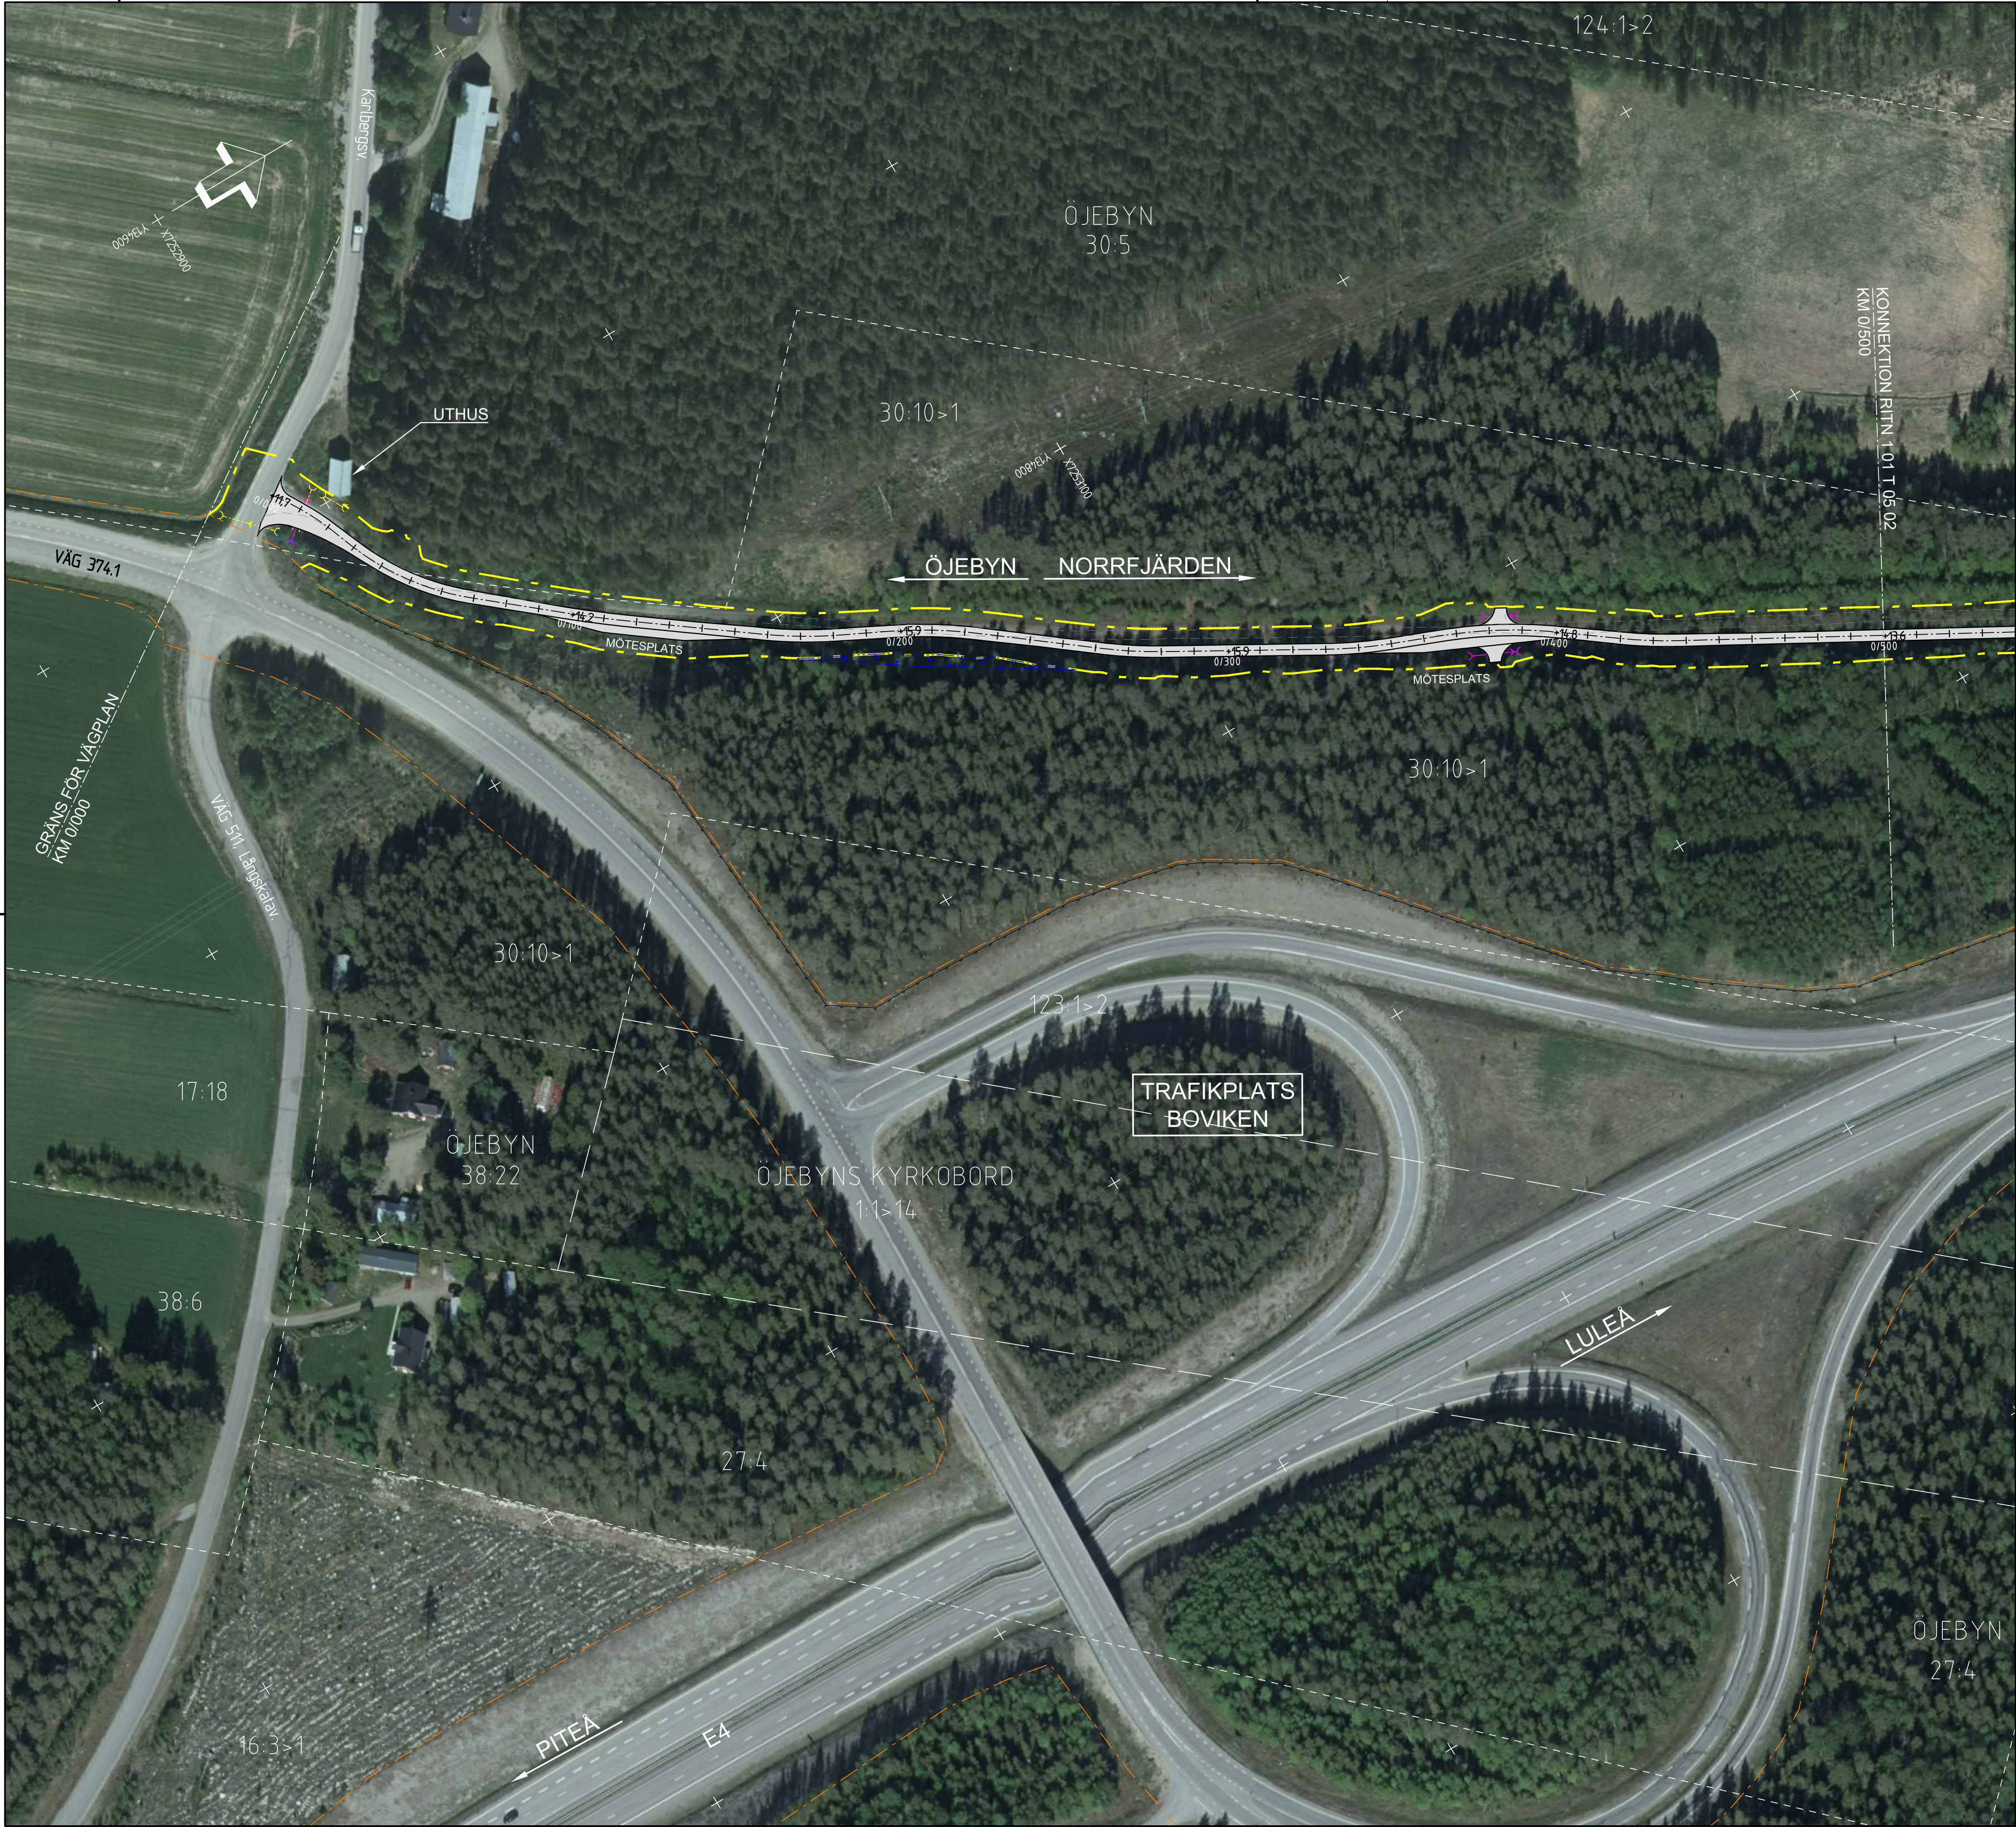


TECKENFÖRKLARING

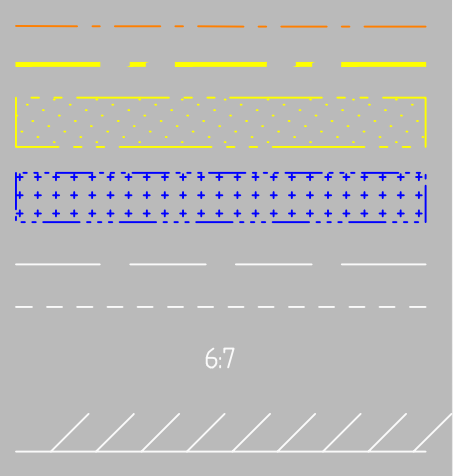

BEFINTLIGT VÄGOMRÅDE
NYTT VÄGOMRÅDE
INSKRÄNKT VÄGRÄTT
TILFÄLLIG NYTTJANDERÄTT
TRAKTGRÄNS
FASTIGHETSGRÄNS
FASTIGHETS BETECKNING

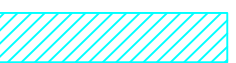


BEFINTLIGT VÄGOMRÅDE UPPHÖR
OCH MARKEN ÅTERGÅR TILL MARKÄGARE

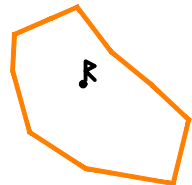


FORNLÄMNING SAMT YTA FÖR FORNLÄMNING

ÖVRIGA BETECKNINGAR PÅ ILLUSTRATIONSKARTAN

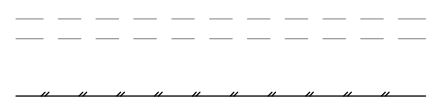


BEFINTLIGA VÄGKANTER
BEFINTLIGT VILTSTÄNGSEL

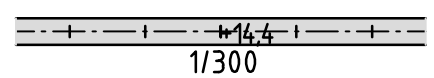


NY VÄG, VÄGBANEKANTER MED
LÄNGDMÄTNING OCH HÖJDSÄTTNING



NY MÖTESPLATS

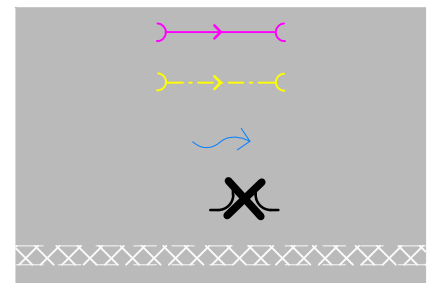

NY TRUMMA, MED RINNPIP
BEFINTLIG TRUMMA, MED RINNPIP
FLÖDESRIKTNING
BEF ANSLUTNING FLYTTAS
BEFINTLIG VÄG RIVS OCH TERRÄNGMODELLERAS

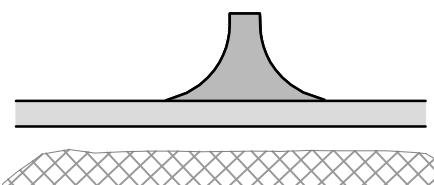


ANSLUTNING
NY VÄG



TRYCKBANK

ORIENTERINGSGRÄNS MED RITNINGSENDELNING

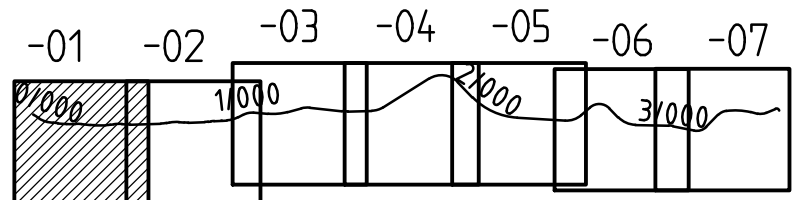

KOORDINATSYSTEM


SYSTEM I PLAN: SWEREF 99 21 45
SYSTEM I HÖJD: RH2000

SKALA 0 10 20 40 60 80 100 m
1:1000

TYP AV PLAN		VÄGPLAN	
GRANSKNINGSSTATUS / SYFTE		GRANSKNINGSHANDLING	
HANDLINGSTYP		GRANSKNINGSHANDLING	
DATUM		2021-10-25	
OBJEKT		E4 PARALLELLVÄG ÖJEBYN-NORRFJÄRDEN	
DELOMRÅDE / BANDEL		BOVIKEN - BERTNÄS	
ANLÄGGNINGSTYP		PARALLELLVÄG	
OBJEKTNUMMER / KM		166166	
BESTÄLLARE		TRAFIKVERKET	
LEVERANTÖR		SWECO	
SKAPAD AV		MATS VESTERLUND	
UPPDRAGSNUMMER		12707533	
GODKÄND AV		ROBERT JARNELAND	
AVDELNING		CIVIL	
RITNINGSTYP		PLANRITNING	
TEKNIKOMRÅDE / INNEHÅLL		T / VÄGUTFORMNING OCH TRAFIK	
BESKRIVNING		ILLUSTRATIONSKARTA KM 0/000 - 0/500	
SKALA		1:1000	
FORMAT		A1	
FÖRVALTNINGSNUMMER		1 01 T 05 01	
RITNINGSDATUM		1 01 T 05 01	
BLAD		NÄSTA BLAD	
BET			




TECKENFÖRKLARING

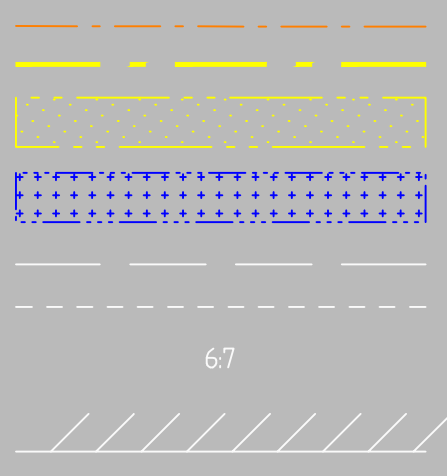

- BEFINTLIGT VÄGOMRÅDE
- NYTT VÄGOMRÅDE
- INSKRÄNKT VÄGRÄTT
- TILFÄLLIG NYTTJANDERÄTT
- TRAKTGRÄNS
- FASTIGHETSGRÄNS
- FASTIGHETS BETECKNING
- STRANDLINJE



BEFINTLIGT VÄGOMRÅDE UPPHÖR
OCH MARKEN ÅTERGÅR TILL MARKÄGARE

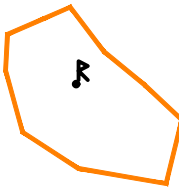


FORNLÄMNING SAMT YTA FÖR FORNLÄMNING

ÖVRIGA BETECKNINGAR PÅ ILLUSTRATIONSKARTAN




- BEFINTLIGA VÄGKANTER
- BEFINTLIGT VILTSTÄNGSEL

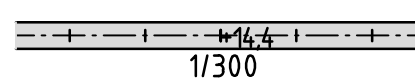


NY VÄG, VÄGBANEKANTER MED
LÄNGDMÄTNING OCH HÖJDSÄTTNING



NY MÖTESPLATS

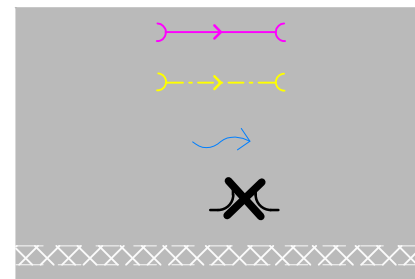

- NY TRUMMA, MED RINNPIP
- BEFINTLIG TRUMMA, MED RINNPIP
- FLÖDESRIKTNING
- BEF. ANSLUTNING FLYTTAS
- BEFINTLIG VÄG RIVS OCH TERRANGMODELLERAS

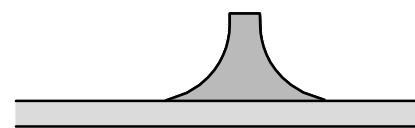


- ANSLUTNING
- NY VÄG



TRYCKBANK

ORIENTERINGSFIGUR MED RITNINGSENDELNING

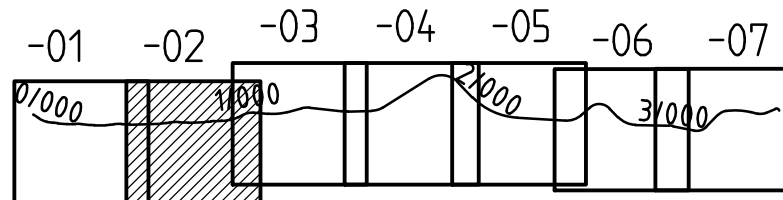


KOORDINATSYSTEM

SYSTEM I PLAN: SWEREF 99 21 45
SYSTEM I HÖJD: RH2000

SKALA 0 10 20 40 60 80 100 m
1:1000

TYP AV PLAN		VÄGPLAN	
GRANSKNINGSSTATUS / SYFTE		GRANSKNINGSHANDLING	
HANDLINGSTYP		GRANSKNINGSHANDLING	
DATUM		2021-10-25	
OBJEKT		E4 PARALLELLVÄG ÖJEBYN-NORRFJÄRDEN	
DELOMRÅDE / BANDEL		BOVIKEN - BERTNÄS	
ANLÄGGNINGSSDEL		PARALLELLVÄG	
OBJEKTNUMMER / KM		166166	
BESTÄLLARE		TRAFIKVERKET	
SKAPAD AV		MATS VESTERLUND	
GODKÄND AV		ROBERT JARNELAND	
RITNINGSTYP		PLANRITNING	
TEKNIKOMRÅDE / INNEHÅLL		T / VÄGUTFORMNING OCH TRAFIK	
BESKRIVNING		ILLUSTRATIONSKARTA KM 0/500 - 1/000	
SKALA		1:1000	
RITNINGSNUMMER		1 01 T 05 02	
FORMAT		A1	
FÖRVALTNINGSNUMMER		BLAD	
		NÄSTA BLAD	
		BET	

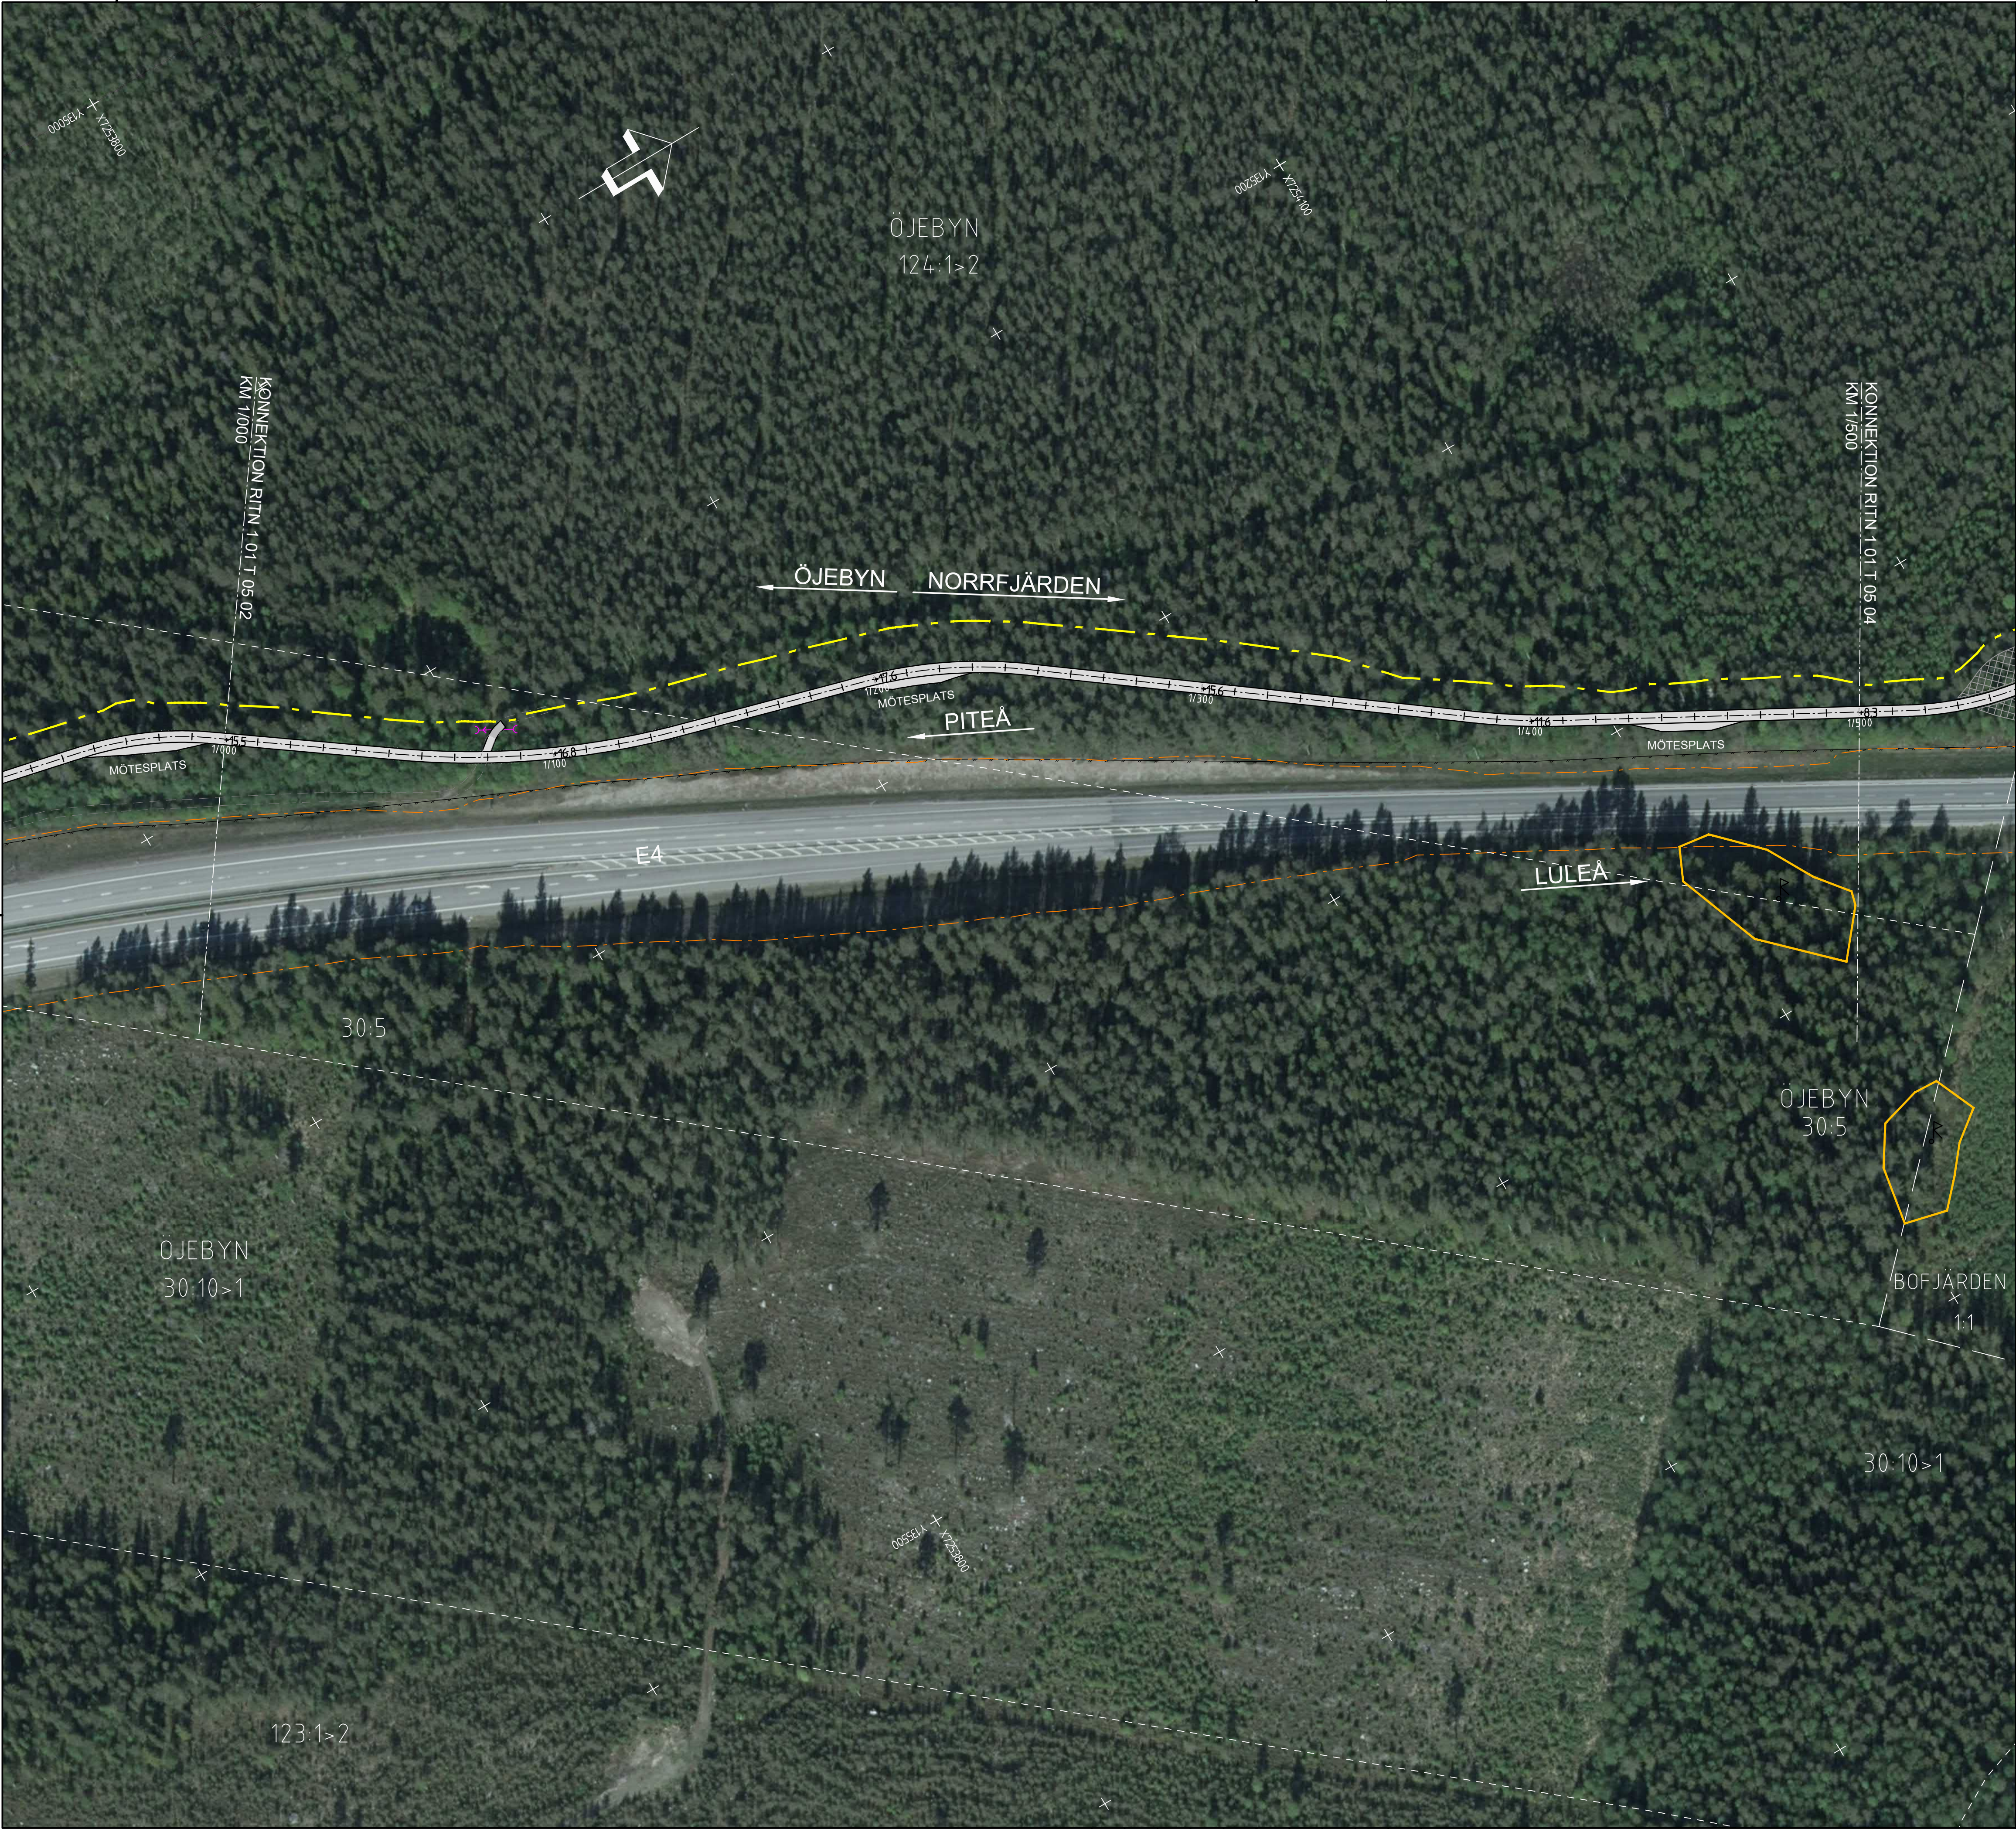

TECKENFÖRKLARING

	BEFINTLIGT VÄGOMRÅDE
	NYTT VÄGOMRÅDE
	INSKRÄNKT VÄGRÄTT
	TILLFÄLLIG NYTTJANDERÄTT
	TRAKTGRÄNS
	FASTIGHETSGRÄNS
	FASTIGHETSBETECKNING
	STRANDLINJE

	BEFINTLIGT VÄGOMRÅDE UPPHÖR OCH MARKEN ÅTERGÅR TILL MARKÄGARE
	FORNLÄMNING SAMT YTA FÖR FORNLÄMNING

ÖVRIGA BETECKNINGAR PÅ ILLUSTRATIONSKARTAN

	BEFINTLIGA VÄGKANTER
	BEFINTLIGT VILTSTÄNGSEL
	NY VÄG, VÄGBANEKANTER MED LÄNGDMÄTNING OCH HÖJDSÄTTNING
	NY MÖTESPLATS
	NY TRUMMA, MED RINNPIP
	BEFINTLIG TRUMMA, MED RINNPIP
	FLÖDESRIKTNING
	BEF. ANSLUTNING FLYTTAS
	BEFINTLIG VÄG RIVS OCH TERRANGMODELLERAS

	ANSLUTNING
	NY VÄG
	TRYCKBANK

ORIENTERINGSFIGUR MED RITNINGSIDELNING

-01	-02	-03	-04	-05	-06	-07

KOORDINATSYSTEM


SYSTEM I PLAN: SWREF 99 21 45

SYSTEM I HÖJD: RH2000

SKALA 0 10 20 40 60 80 100 m

1:1000

TYP AV PLAN				VÄGPLAN	
GRANSKNINGSSTATUS / SYFTE					
HANDLINGSTYP					
GRANSKNINGSHANDLING					
DATUM			LEVERANS / ANDRINGS-PM		
2021-10-25					
OBJEKT					
E4 PARALLELLVÄG ÖJEBYN-NORRFJÄRDEN					
DELOMRÅDE / BANDEL					
BOVIKEN - BERTNÄS					
ANLÄGGNINGSDDEL					
PARALLELLVÄG					
OBJEKTNUMMER / KM			KONSTRUKTIONNUMMER		
166166					
BESTÄLLARE			LEVERANTÖR		
SKAPAD AV			UPPDRAGSGNUMMER		
MATS VESTERLUND			12707533		
GODKÄND AV			AVDELNING		
ROBERT JARNELAND			CIVIL		
RITNINGSTYP					
PLANRITNING					
TEKNIKOMRÅDE / INNEHÅLL					
T / VÄGUTFORMNING OCH TRAFIK					
BESKRIVNING					
ILLUSTRATIONSKARTA KM 1/000 - 1/500					
SKALA		FORMAT		FÖRVALTNINGSNUMMER	
1:1000		A1			
RITNINGSGRUPP		BLAD		NÄSTA BLAD	
1 01 T 05 03				BET	

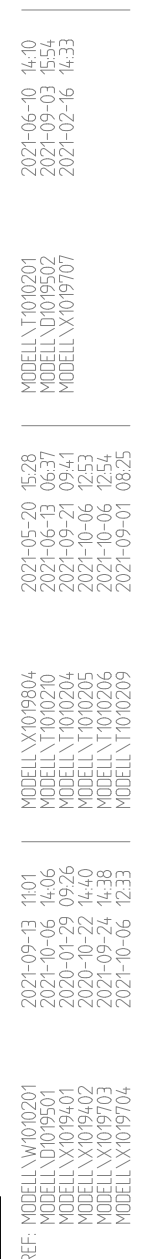

Ring: P:\224-74\42707533\0001_36_CAD\VP-GH-QM1AG\T\Netbet\W010504.dwg Skapad av: Vesterlund, Mads 2021-10-26 10:09

VN166166VP, ankomst 2021-11-02, ver 9, jobb 37




TECKENFÖRKLARING	
	BEFINTLIGT VÄGOMRÅDE
	NYTT VÄGOMRÅDE
	INSKRÄNKT VÄGRÄTT
	TILLFÄLLIG NYTTJANDERÄTT
	TRAKTGRÄNS
	FASTIGHETSGRÄNS
	FASTIGHETSBECKNING
	STRANDLINJE

- BEFINTLIGT VÄGOMRÅDE UPPHÖR OCH MARKEN ÅTERGÅR TILL MARKÄGARE
- FORNLÄMNING SAMT YTA FÖR FORNLÄMNING

ÖVRIGA BETECKNINGAR PÅ ILLUSTRATIONSKARTAN	
	BEFINTLIGA VÄGKANTER
	BEFINTLIGT VILTSTÄNGSEL
	NY VÄG, VÄGBANEKANTER MED LÄNGDMÄTNING OCH HÖJDSÄTTNING
	NY MÖTESPLATS
	NY TRUMMA, MED RINNPIP
	BEFINTLIG TRUMMA, MED RINNPIP
	FLÖDESRIKTNING
	BEF. ANSLUTNING FLYTTAS
	BEFINTLIG VÄG RIVS OCH TERRANGMODELLERAS

	ANSLUTNING
	NY VÄG
	TRYCKBANK

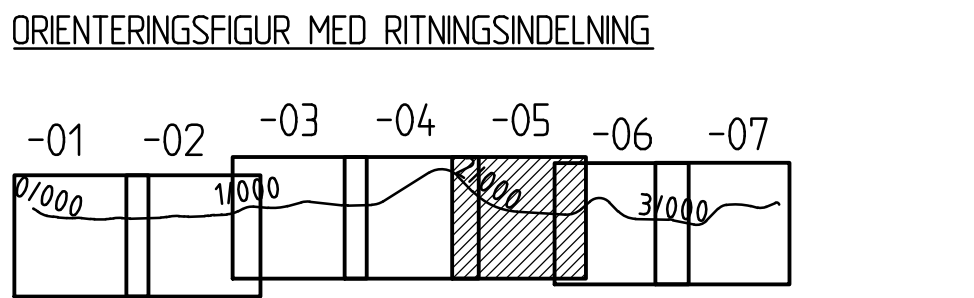

KOORDINATSYSTEM	
SYSTEM I PLAN: SWEREF 99 21 45	
SYSTEM I HÖJD: RH2000	
SKALA 0 10 20 40 60 80 100 m	

TYP AV PLAN		VÄGPLAN	
GRANSKNINGSSTATUS / SYFTE			
HANDLINGSTYP			
GRANSKNINGSHANDLING			
DATUM	2021-10-25	LEVERANS / ÄNDRINGS-PM	
OBJEKT			
E4 PARALLELLVÄG			
ÖJEBYN-NORRFJÄRDEN			
DELOMRÅDE / BANDEL			
BOVIKEN - BERTNÄS			
ANLÄGGNINGSDIAGRAM			
PARALLELLVÄG			
OBJEKTNUMMER / KM	166166	KONSTRUKTIONNUMMER	
BESTÄLLARE	TRAFIKVERKET	LEVERANTÖR	SWECO 
SKAPAD AV	MATS VESTERLUND	UPPDRAGSNUMMER	12707533
GODKÄND AV	ROBERT JARNELAND	AVDELNING	CIVIL
RITNINGSTYP			
PLANRITNING			
TEKNIKOMRÅDE / INNEHÅLL			
T / VÄGUTFORMNING OCH TRAFIK			
BESKRIVNING			
ILLUSTRATIONSKARTA			
KM 2/100 - 2/600			
SKALA	1:1000	FORMAT	A1
RITNINGSDATUM	1 01 T 05 05	BLAD	NÄSTA BLAD
		BET	



TECKENFÖRKLARING	
	BEFINTLIGT VÄGOMRÅDE
	NYTT VÄGOMRÅDE
	INSKRÄNKT VÄGRÄTT
	TILLFÄLLIG NYTTJANDERÄTT
	TRAKTGRÄNS
	FASTIGHETSGRÄNS
	FASTIGHETS BETECKNING
	STRANDLINJE

	BEFINTLIGT VÄGOMRÅDE UPPHÖR OCH MARKEN ÅTERGÅR TILL MARKÄGARE
	FORNLÄMNING SAMT YTA FÖR FORNLÄMNING

ÖVRIGA BETECKNINGAR PÅ ILLUSTRATIONSKARTAN	
	BEFINTLIGA VÄGKANTER
	BEFINTLIGT VILTSTÄNGSEL
	NY VÄG, VÄGBANEKANTER MED LÄNGDMÄTNING OCH HÖJDSÄTTNING
	NY MÖTESPLATS
	NY TRUMMA, MED RINNPIP
	BEFINTLIG TRUMMA, MED RINNPIP
	FLÖDESRIKTNING
	BEF. ANSLUTNING FLYTTAS
	BEFINTLIG VÄG RIVS OCH TERRANGMODELLERAS
	ANSLUTNING
	NY VÄG
	TRYCKBANK

ORIENTERINGSFIGUR MED RITNINGSINDELNING	
KOORDINATSYSTEM	
SYSTEM I PLAN: SWEREF 99 21 45	
SYSTEM I HÖJD: RH2000	
SKALA 0 10 20 40 60 80 100 m	
1:1000	

TYP AV PLAN		VÄGPLAN	
GRANSKNINGSSTATUS / SYFTE			
HANDLINGSTYP			
GRANSKNINGSHANDLING			
DATUM		LEVERANS / ÄNDRINGS-PM	
2021-10-25			
OBJEKT			
E4 PARALLELLVÅG ÖJEBYEN-NORRFJÅRDEN			
DELOMRÅDE / BANDEL			
BOVIKEN - BERTNÅS			
ANLÄGGNINGSSDEL			
PARALLELLVÅG			
OBJEKTNUMMER / KM		KONSTRUKTIONSNUMMER	
166166			
BESTÅLLARE		LEVERANTÖR	
 TRAFIKVERKET		 SWECO	
SKAPAD AV		UPPDRAGSGNUMMER	
MATS VESTERLUND		12707533	
GODKÄND AV		ÄNDRING	
ROBERT JARNELAND		CIVIL	
RITNINGSTYP			
PLANRITNING			
TEKNIKOMRÅDE / INNEHÅLL			
T / VÅGUTFORMNING OCH TRAFIK			
BESKRIVNING			
ILLUSTRATIONSKARTA KM 2/600 - 3/100			
SKALA		FÖRVALTNINGSNUMMER	
1:1000		A1	
RITNINGSNUMMER		BLAD	NÄSTA BLAD
1 01 T 05 06			BET



TECKENFÖRKLARING	
	BEFINTLIGT VÄGOMRÅDE
	NYTT VÄGOMRÅDE
	INSKRÄNKT VÄGRÄTT
	TILLFÄLLIG NYTT JANDERÄTT
	TRAKTGRÄNS
	FASTIGHETSGRÄNS
	FASTIGHETS BETECKNING
	STRANDLINJE

	BEFINTLIGT VÄGOMRÅDE UPPHÖR OCH MARKEN ÅTERGÅR TILL MARKÄGARE
	FORNLÄMNING SAMT YTA FÖR FORNLÄMNING

ÖVRIGA BETECKNINGAR PÅ ILLUSTRATIONSKARTAN	
	BEFINTLIGA VÄGKANTER
	BEFINTLIGT VILTSTÄNGSEL
	NY VÄG, VÄGBANEKANTER MED LÄNGDMÄTNING OCH HÖJDSÄTTNING
	NY MÖTESPLATS
	NY TRUMMA, MED RINNPIP
	BEFINTLIG TRUMMA, MED RINNPIP
	FLÖDESRIKTNING
	BEF. ANSLUTNING FLYTTAS
	BEFINTLIG VÄG RIVS OCH TERRANGMODELLERAS

	ANSLUTNING
	NY VÄG
	TRYCKBANK

ORIENTERINGSFIGUR MED RITNINGSENDELNING	

KOORDINATSYSTEM	
SYSTEM 1 PLAN: SWEREF 99 21 45	
SYSTEM 1 HÖJD: RH2000	
SKALA 0 10 20 40 60 80 100 m	

TYP AV PLAN		VÄGPLAN	
GRANSKNINGSSTATUS / SYFTE			
HANDLINGSTYP		GRANSKNINGSHANDLING	
DATUM	2021-10-25	LEVERANS / ÄNDRINGS-PM	
OBJEKT	E4 PARALLELLVÄG ÖJEBYN-NORRFJÄRDEN		
DELOMRÅDE / BANDEL	BOVIKEN - BERTNÄS		
ANLÄGGNINGSDEN	PARALLELLVÄG		
OBJEKTNUMMER / KM	166166	KONSTRUKTIONNUMMER	
BESTÄLLARE	TRAFIKVERKET	LEVERANTÖR	SWECO
SKAPAD AV	MATS VESTERLUND	UPPDRAGSGENOMFÖRARE	12707533
GODKÄND AV	ROBERT JARNELAND	AVDELNING	CIVIL
RITNINGSTYP	PLANRITNING		
TEKNIKOMRÅDE / INNEHÅLL	T / VÄGUTFORMNING OCH TRAFIK		
BESKRIVNING	ILLUSTRATIONSKARTA KM 3/100 - 3/508		
SKALA	1:1000	FORMAT	A1
RITNINGSGENOMFÖRARE	1 01 T 05 07	BLAD	NÄSTA BLAD
		BET	