


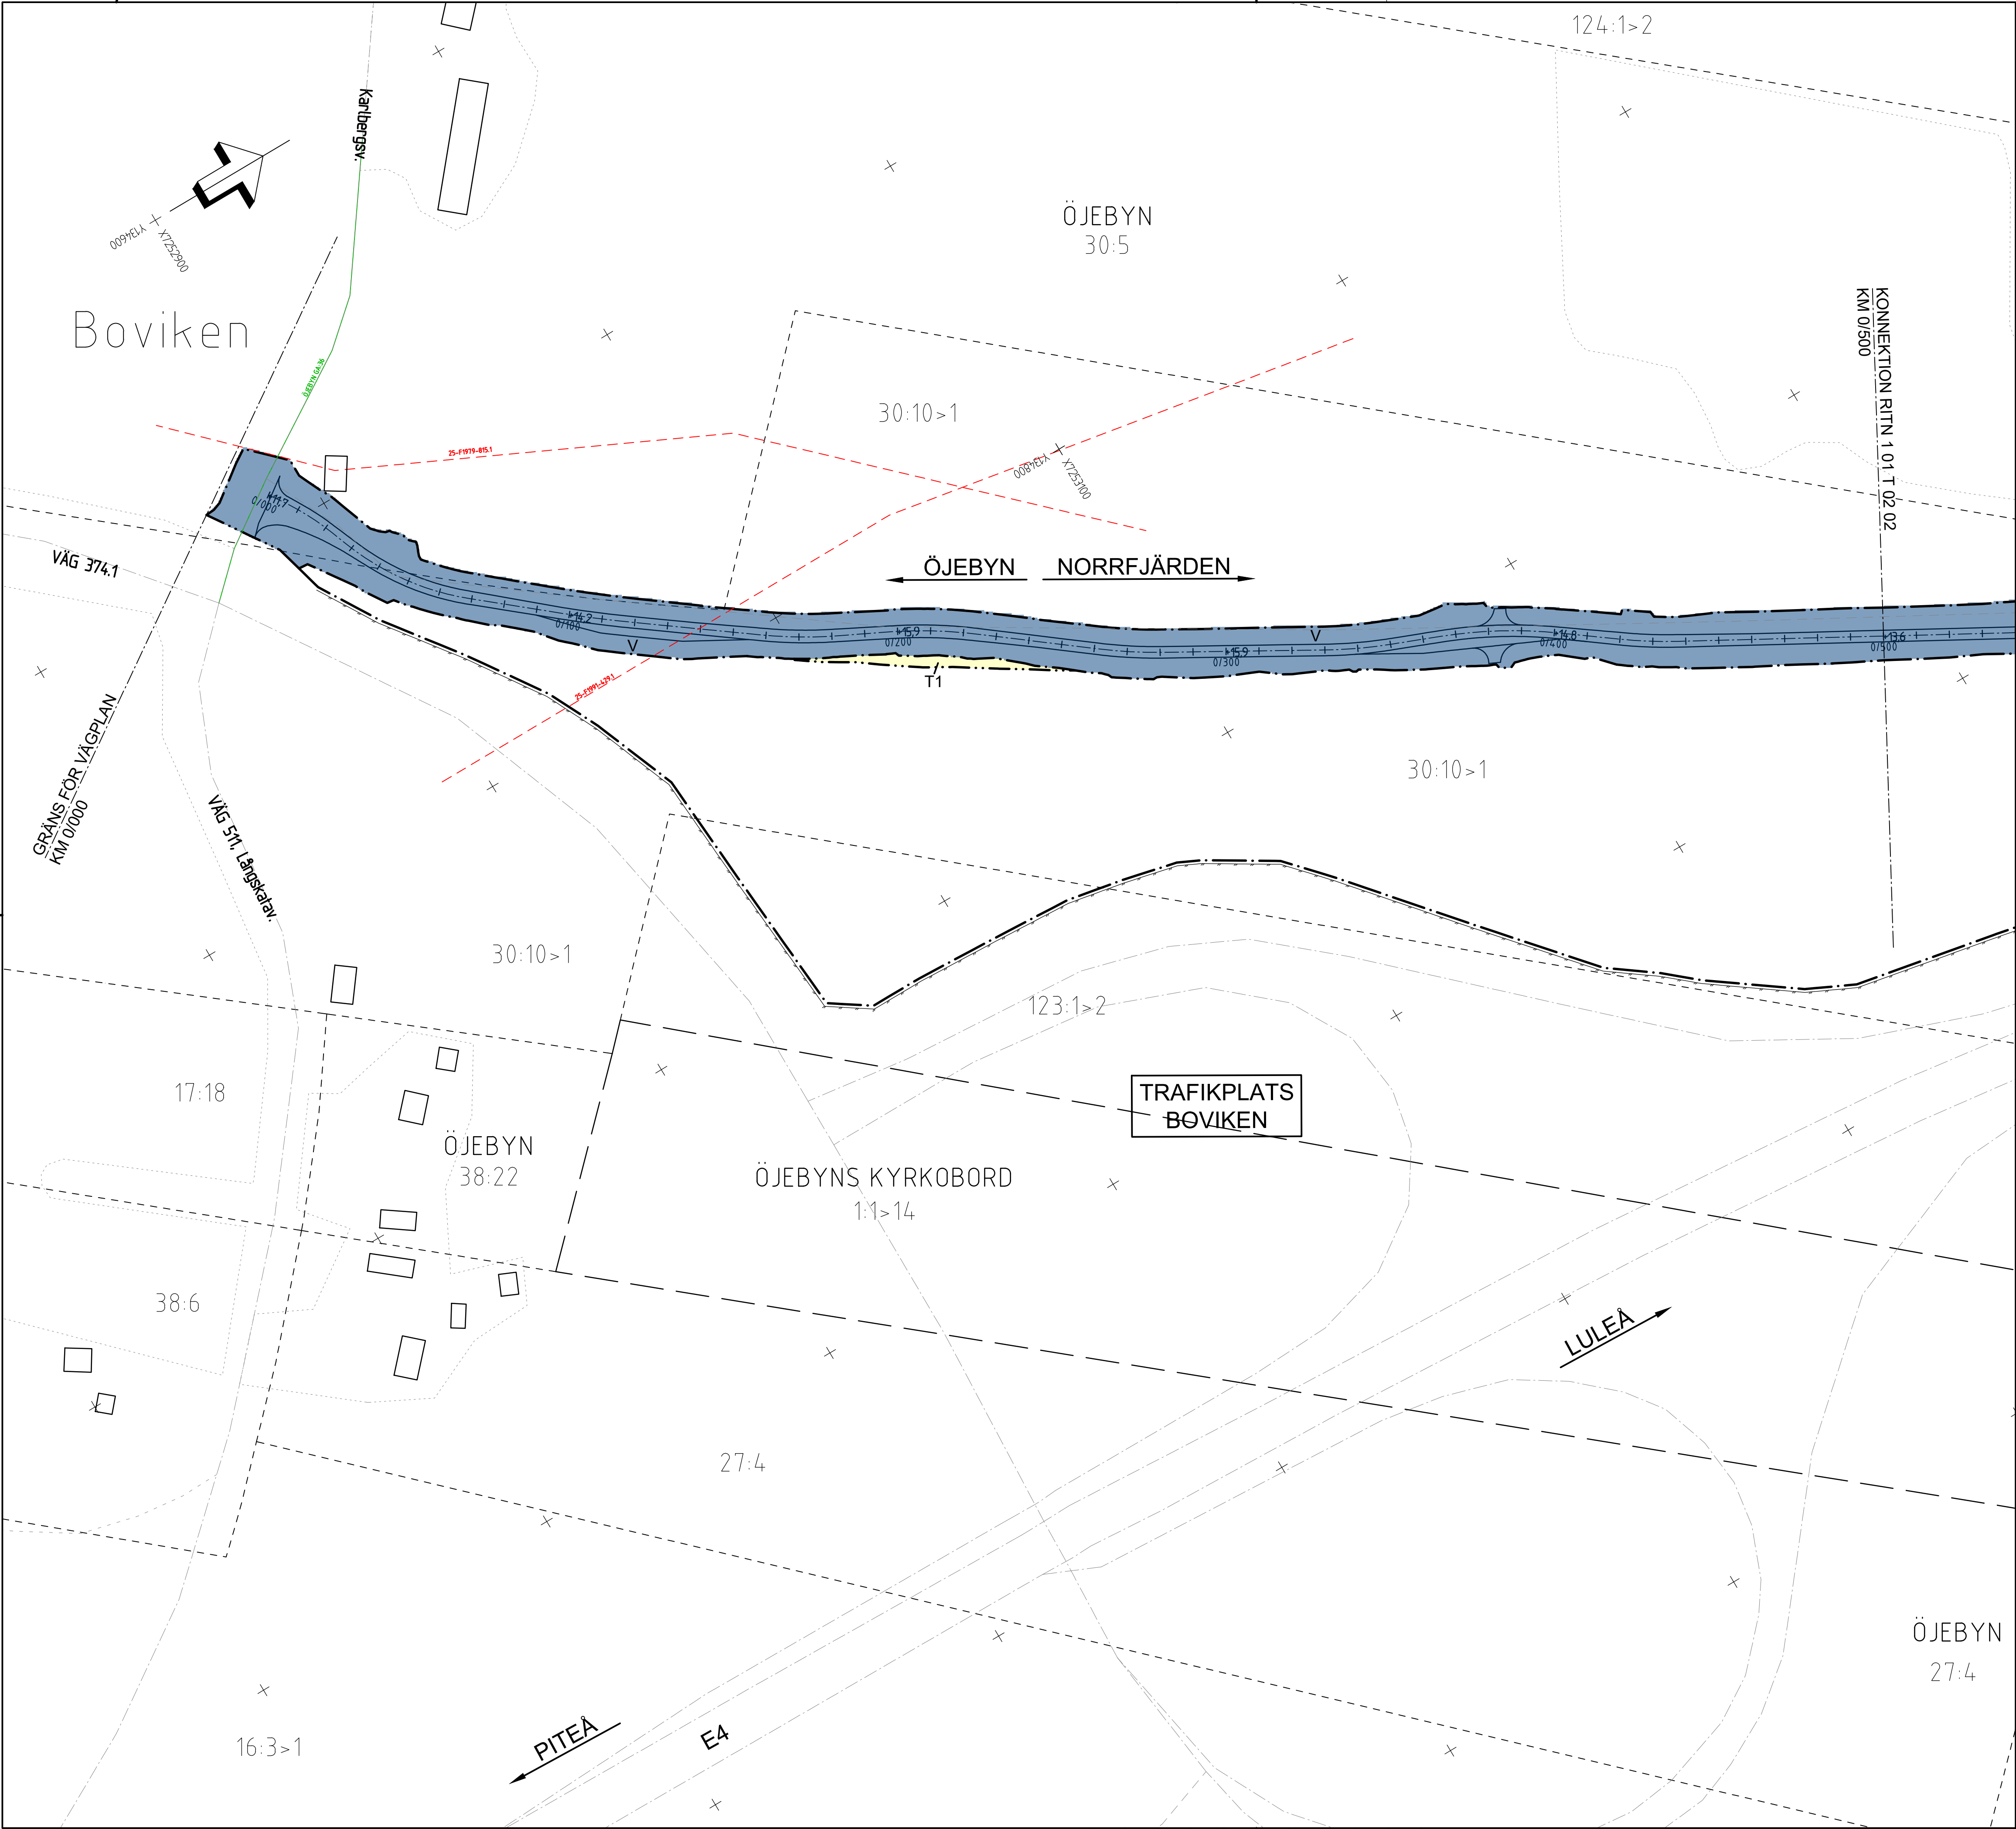

TECKENFÖRKLARING

- MARKANSPRÅK
- GRÄNS FÖR VÄGOMRÅDE
 - AVGRÄNSNING MELLAN OLIKA TYPER AV MARKANSPRÅK
- V NYTT VÄGOMRÅDE MED VÄGRÄTT
- Vi1 VÄGOMRÅDE MED INSKRÄNKT VÄGRÄTT, FÖR NYA IN- OCH UTLOPPSÖKEN SAMT JUSTERING AV BEFINTLIGA
- T1 TILLFÄLLIG NYTTJANDERÄTT FÖR ETABLERINGSYTA. GÄLLER UNDER BYGGTIDEN, DOCK LÄNGST TILL OCH MED GODKÄND SLUTBESIKTNING.
- T2 TILLFÄLLIG NYTTJANDERÄTT FÖR BYGGTRAFIK. GÄLLER UNDER BYGGTIDEN, DOCK LÄNGST TILL OCH MED GODKÄND SLUTBESIKTNING.

VERKSAMHETER/ÅTGÄRDER SOM UNDANTAS FRÅN FÖRBUD ENLIGT MILJÖBALKEN

UNDANTAGEN GÄLLER HELA PLANEN

- FÖRBUDEN SOM AVSER VERKSAMHET ELLER ÅTGÄRD INOM GENERellt BIOTOPSKYDDSMRÅDE (7:11 2st. MB) GÄLLER INTE BYGGANDE AV ALLMÄN VÄG.
- FÖRBUDEN MOT ÅTGÄDER INOM STRANDSKYDDSMRÅDE (7:15 MB) GÄLLER INTE BYGGANDE AV ALLMÄN VÄG. VÄGPLANEN BERÖR STRANDSKYDDSMRÅDE MELLAN SEKTION 1/785-2/027.
- SKYLDIGHETEN ATT GÖRA ANMÄLAN FÖR SAMRÅD ENLIGT 126 MB GÄLLER INTE FÖR DE VERKSAMHETER OCH ÅTGÄRDER SOM BEHÖVS FÖR ATT BYGGA VÄGEN OCH SOM FASTSTÄLLS OCH INGÅR I VÄGOMRÅDE FÖR ALLMÄN VÄG ELLER OMRÅDE FÖR TILLFÄLLIG NYTTJANDERÄTT

- SKYDDSÅTGÄRDER OCH FÖRSIKTIGHETSMÅTT
- SK1 MARKERING ELLER AVGRÄNSNING AV SKYDDSÅTGÄRDER OCH FÖRSIKTIGHETSMÅTT
- TRUMMA I VATTENDRAG SOM SKA KONSTRUERAS SÅ ATT DEN INTE UTGÖR VANDRINGSHINDER


SÄRSKILDA BESLUT SOM TAS I SAMBAND MED FASTSTÄLLELSE

INDRAGNING AV VÄG OCH/ELLER OMRÅDE FRÅN ALLMÄNT UNDERHÅLL

ÖVRIGA OBJEKT SOM FASTSTÄLLS

INOM OMRÅDE FÖR PARALLELLVÄG, MELLAN KM 0+000-3+508, KOMMER BELYSNING ATT SÄTTAS UPP OCH DENNA BLIR DEL AV DEN STATIGA VÄGANORDNINGEN.

- ÖVRIGA BETECKNINGAR PÅ PLANKARTAN
- LEDNINGSRÄTT
 - GEMENSAMHETSANLÄGGNING
 - TRAKTGRÄNS
 - FASTIGHETSGRÄNS
 - GRÄNS FÖR STRANDSKYDDSMRÅDE, 100 METER I VARDERA RIKTNINGEN FRÅN RÖNNINGSBÄCKENS GAMLA FÅRA.
 - STRANDLINJE
 - VILTSTÄNGSEL, BEFINTLIGT
 - ALLMÄN VÄG, BEFINTLIG
 - ÖVRIG VÄG, BEFINTLIG
 - FASTIGHETSBETECKNING
 - NY VÄG, VÄGBANEKANTER MED LÄNGDMÄTNING OCH HÖJDSÄTTNING
 - FÖRMÄNNE

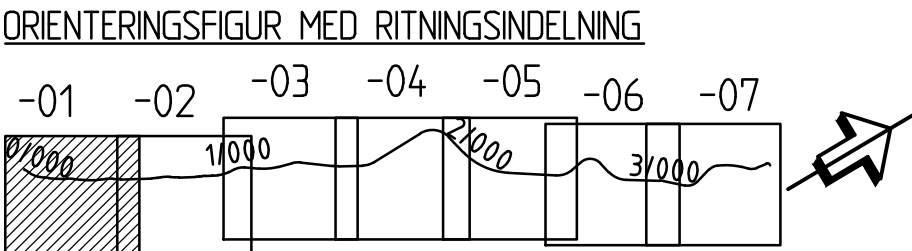

KOORDINATSYSTEM

SYSTEM I PLAN: SWEREF 99 21 45

SYSTEM I HÖJD: RH 2000

SKALA 0 10 20 40 60 80 100 m

1:1000

TYP AV PLAN		VÄGPLAN	
GRANSKNINGSSTATUS / SYFTE			
HANDLINGSTYP		GRANSKNINGSHANDLING	
DATUM		LEVERANS / ÄNDRINGS-PM	
2021-10-25			
OBJEKT			
E4 PARALLELLVÄG			
ÖJEBYN-NORRFJÄRDEN			
DELOMRÅDE / BANDEL			
BOVIKEN - BERTNÄS			
ANLÄGGNINGSDDEL			
PARALLELLVÄG			
OBJEKTNUMMER / KM		KONSTRUKTIONSNUMMER	
166166			
BESTÄLLARE		LEVERANTÖR	
 TRAFIKVERKET		SWECO 	
SKAPAD AV		UPPDRAGSNUMMER	
MATS VESTERLUND		12707533	
GODKÄND AV		AVDELNING	
ROBERT JARNELAND		CIVIL	
RITNINGSTYP			
PLANRITNING			
TEKNIKOMRÅDE / INNEHÅLL			
T / VÄGUTFORMNING OCH TRAFIK			
BESKRIVNING			
PLANKARTA			
KM 0/000 - 0/500			
SKALA		FÖRVALTNINGSNUMMER	
1:1000		A1	
RITNINGSDATUM		BLAD	
1 01 T 02 01		NÄSTA BLAD	
		BE	











P:\22874\32707533\000\36_CAON_VP-GH-QMTAG\N\Riben\10110206.dwg Skæpd av: Vestlund Mads 2021-10-26 09:51

