





ELEVATION A-A  
1:100

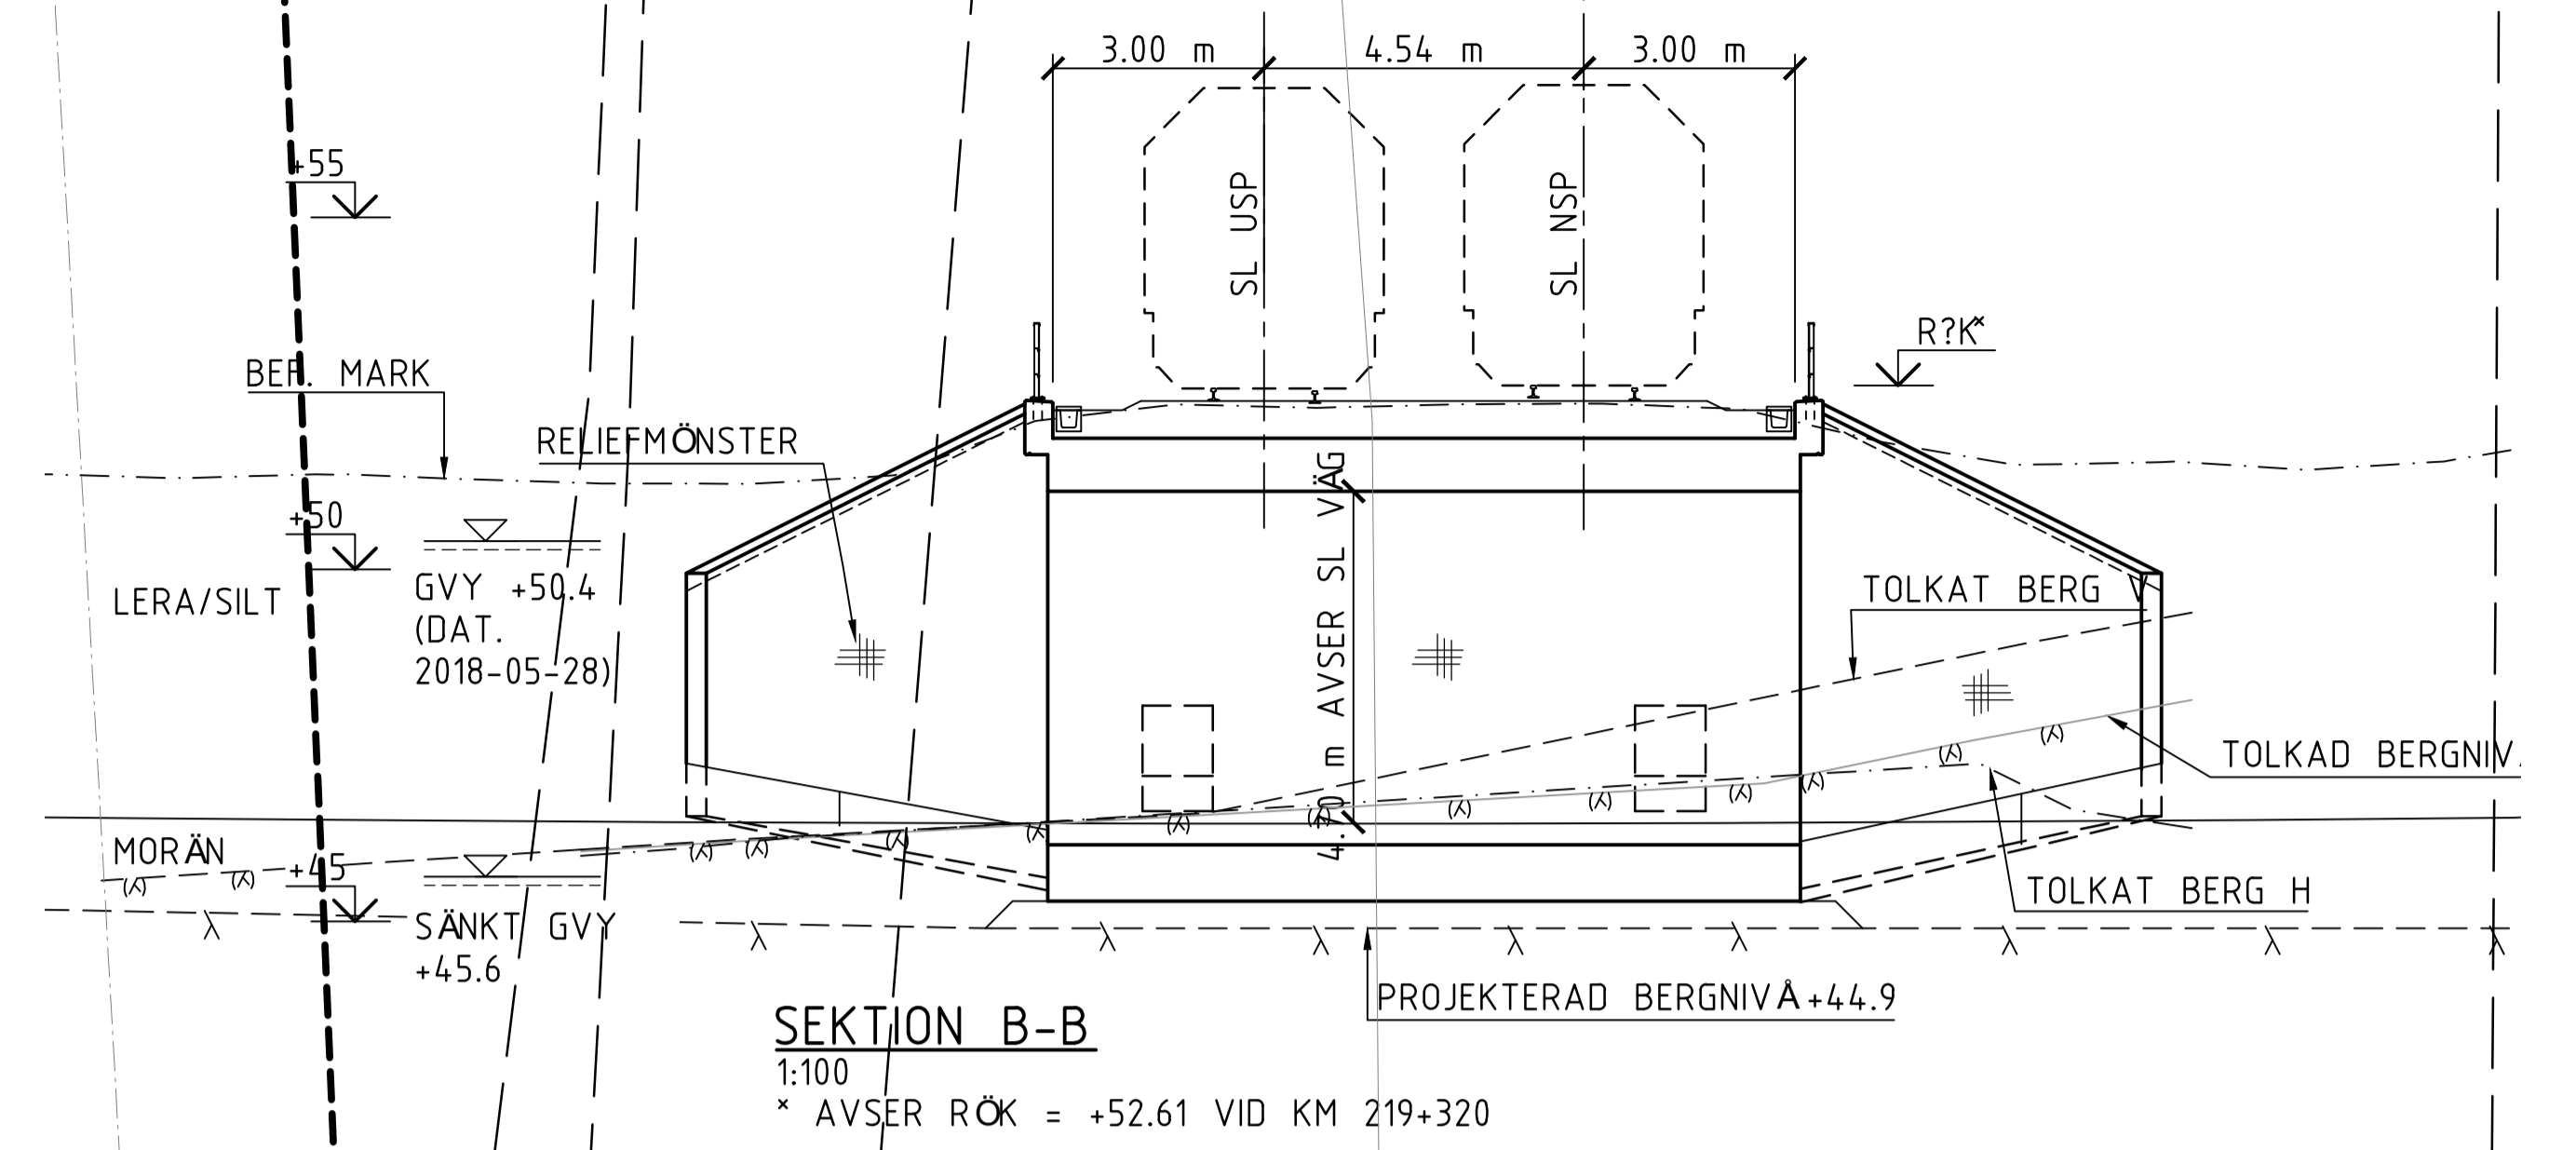

SEKTION B-B  
1:100  
\* AVSER RÖK = +52.61 VID KM 219+320

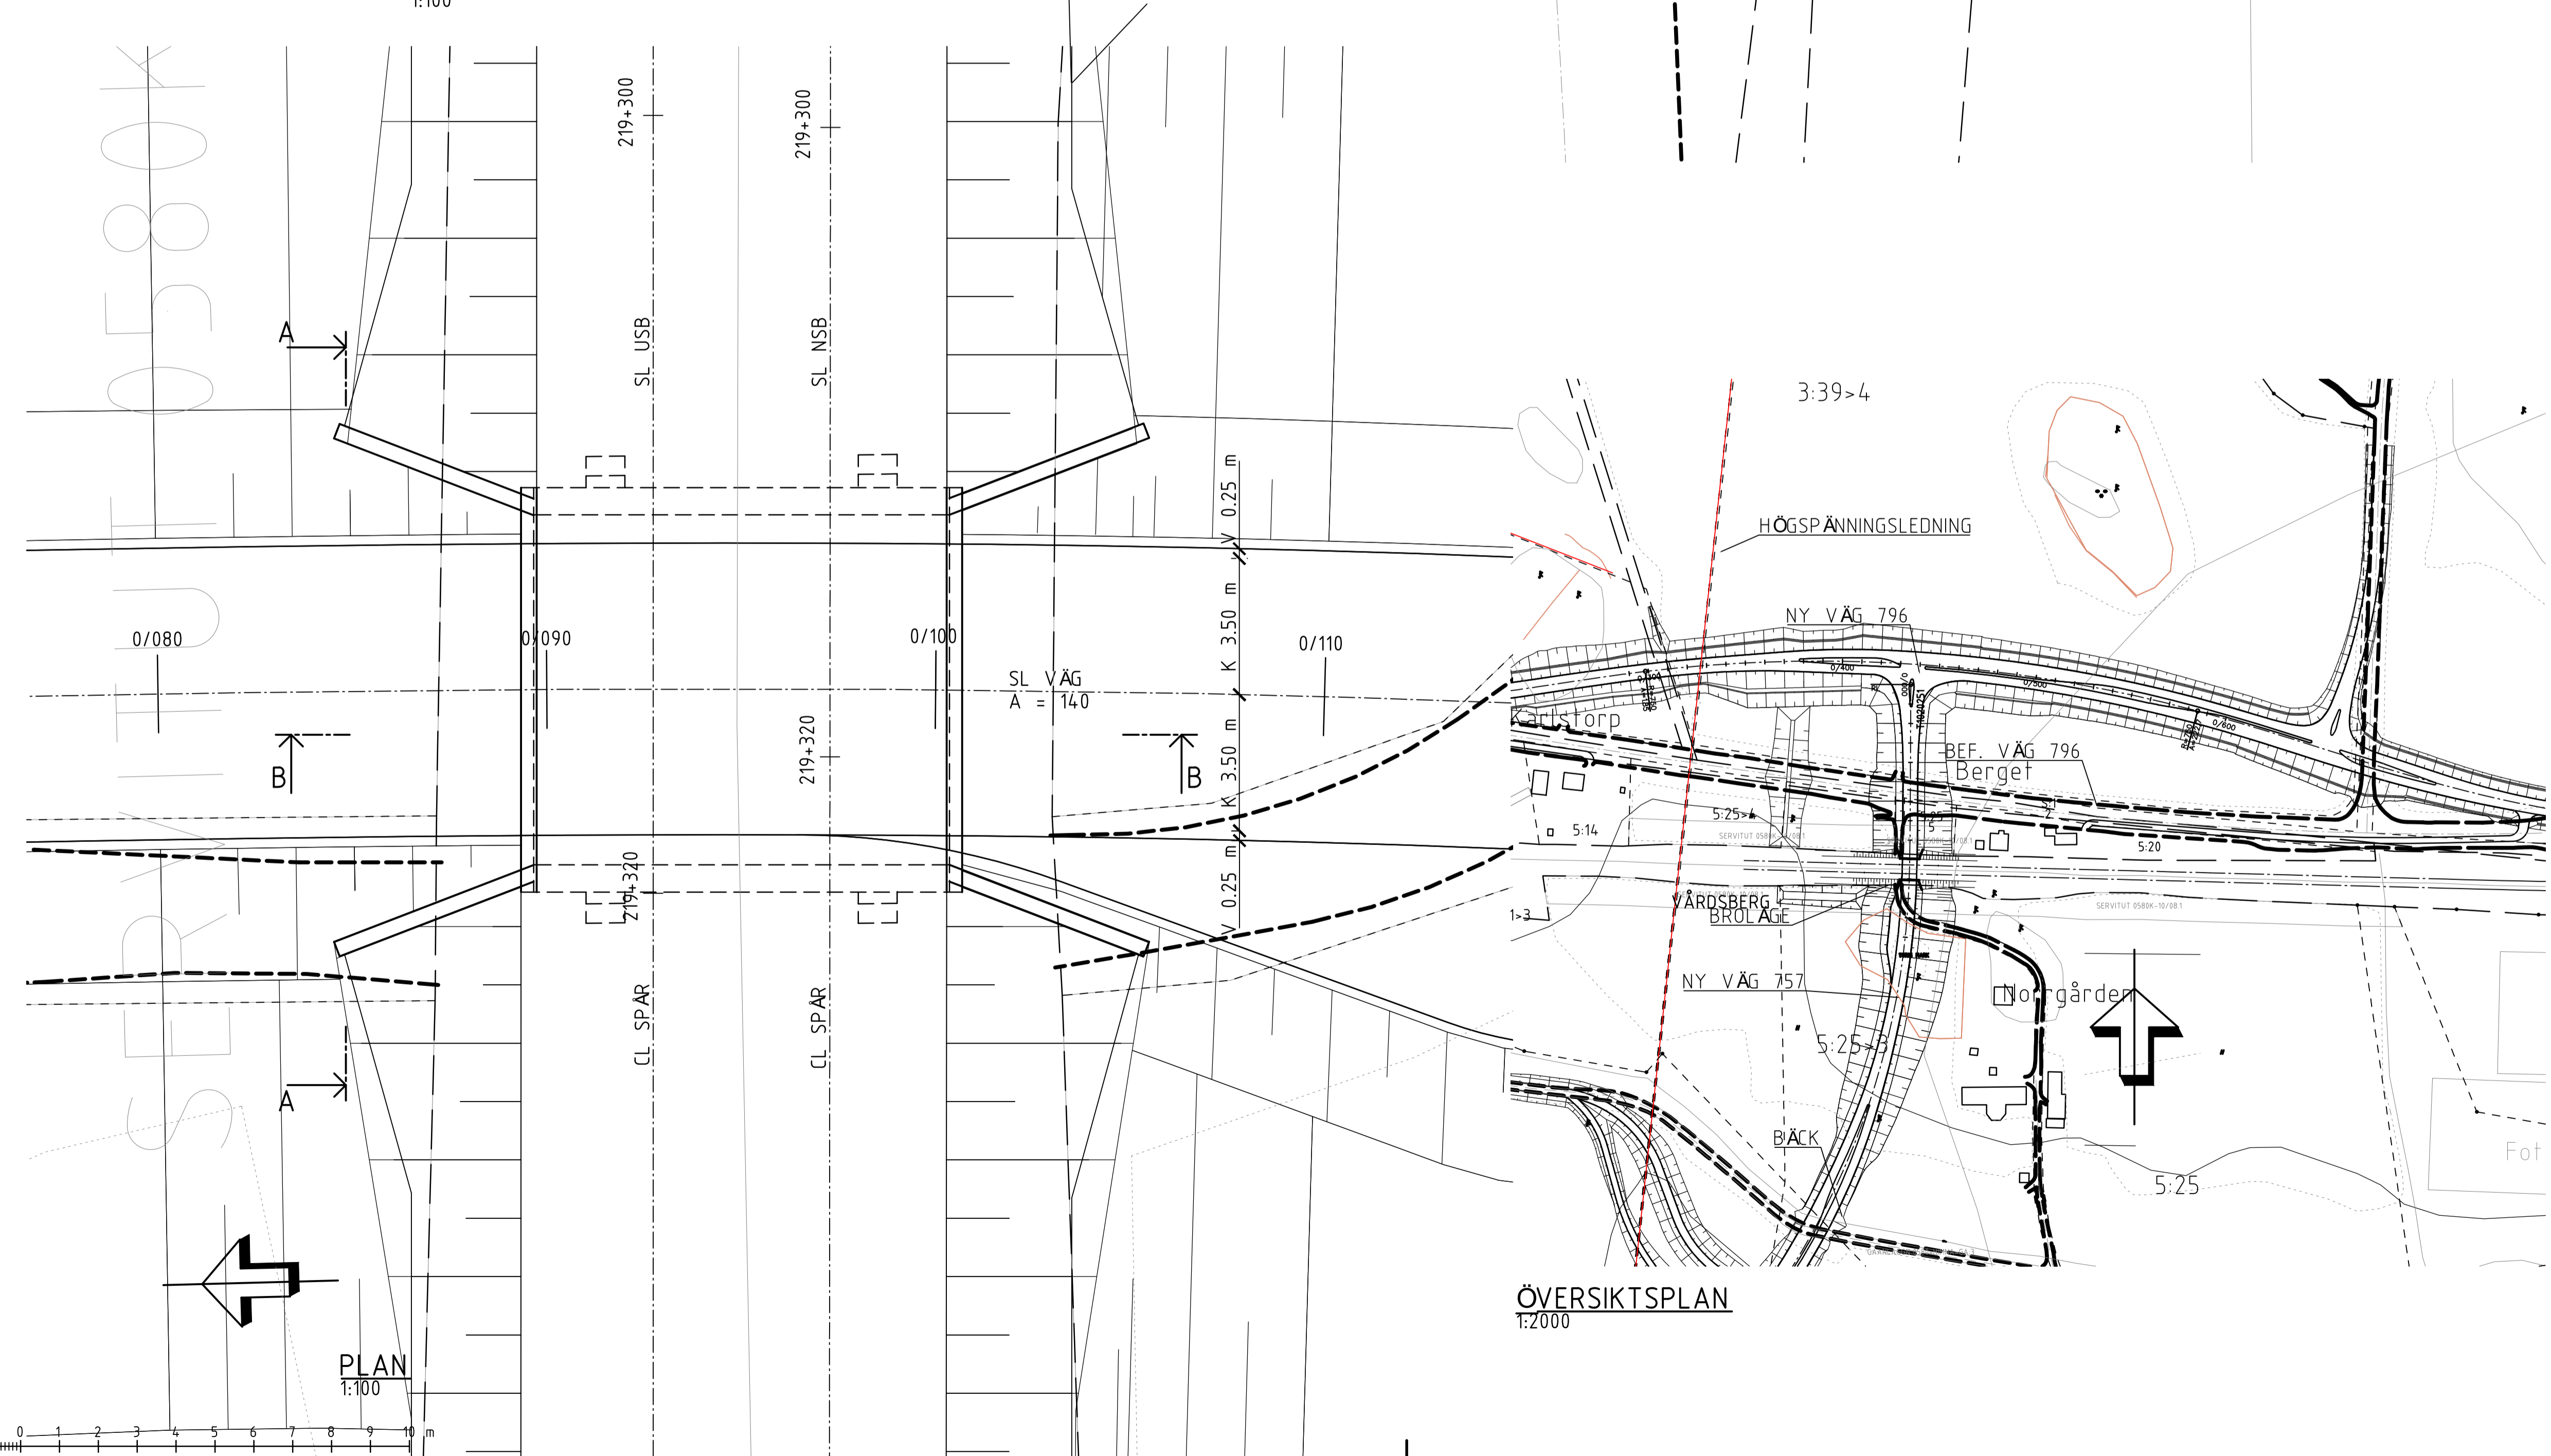

ÖVERSIKTSPLAN  
1:2000

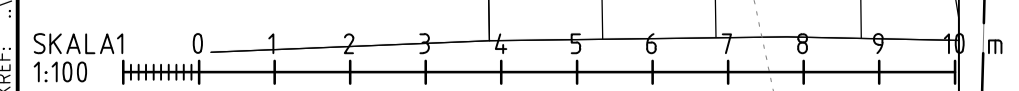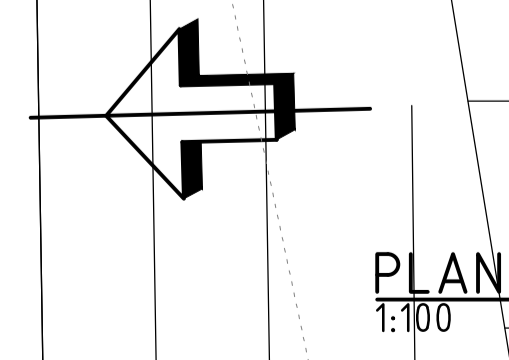

TYP AV PLAN		<b>VÄGPLAN</b>	
GRANSKNINGSSTATUS / SYFTE			
HANDLINGSTYP		FASTSTÄLLESEHANDLING	
DATUM	2020-01-15	LEVERANS / ÄNDRINGS-PM	
OBJEKT	LV 757 INFART LINGHEM		
DELOMRÅDE / BANDEL	1		
ANLÄGGNINGSDDEL	GEMENSAMT		
OBJEKTNUMMER / KM	150572	KONSTRUKTIONNUMMER	100-976-1
BESTÄLLARE	TRAFIKVERKET	LEVERANTÖR	SWECO
SKAPAD AV	GUSTAV LINDBERG	UPPRAGSNUMMER	12700742
GODKÄND AV	SEERFR	AVDELNING	CIVIL
RITNINGSTYP	SEKTION		
TEKNIKOMRÅDE / INNEHÅLL	BYGGNADSVÄRK		
BESKRIVNING	JÄRNVÄGSBRO KM 219+320 ÖVER VÄG 757 VID LINGHEM		
SKALA	1:100	FORMAT	A1
RITNINGNUMMER	1 01 K 20 01	FÖRVALTNINGSNUMMER	
		BLAD	NÄSTA BLAD
		BET	