


XREF: \\Sesof5010\projekt\2726\2146034_Ny_bro_vid_Linghem_LV_757\000\21_Väg och mark\1\Projektering\Arbetsmaterial\K\Modell\K022001.dwg \\Sesof5010\projekt\2726\2146034_Ny_bro_vid_Linghem_LV_757\000\21_Väg och mark\1\Projektering\Arbetsmaterial\K\Modell\K032001.dwg \\Sesof5010\projekt\2726\2146034_Ny_bro_vid_Linghem_LV_757\000\21_Väg och mark\1\Projektering\Arbetsmaterial\K\Modell\K032001.dwg

LAGER: SB11

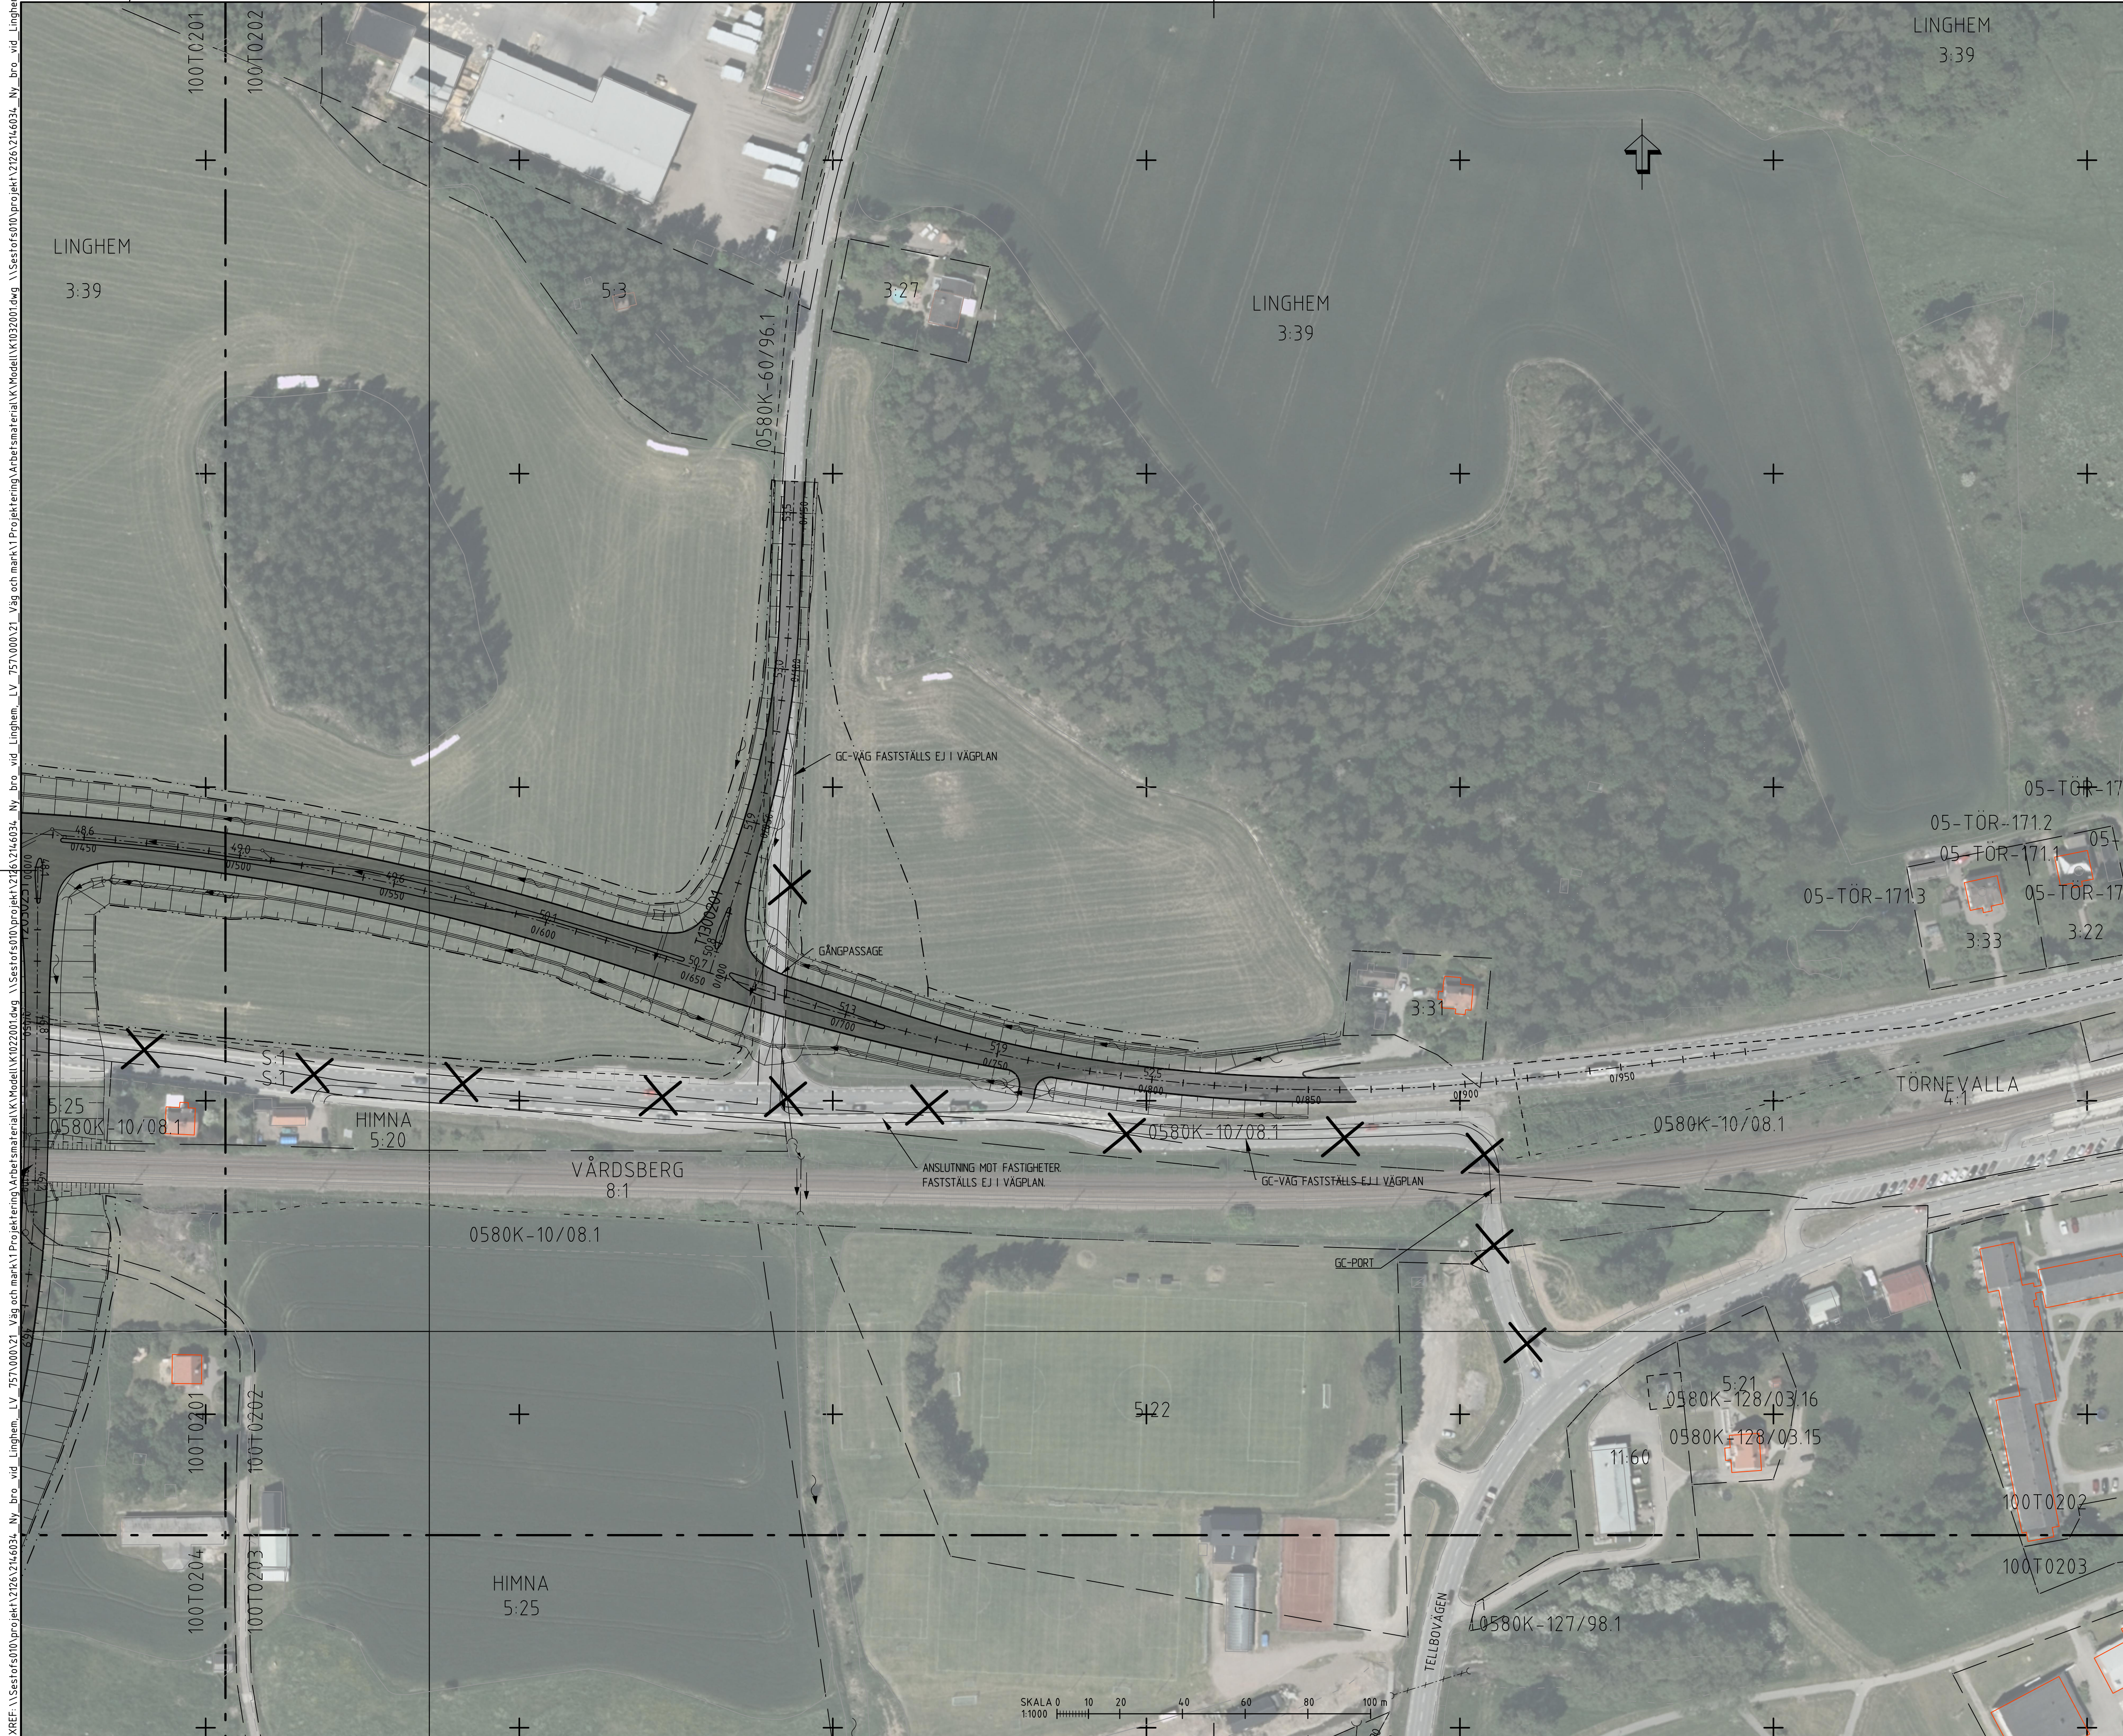

KOORDINATSYSTEM
SYSTEM I PLAN: SWREF 99 1500
SYSTEM I HÖJD: RH 2000

TECKENFÖRKLARING

✕

INDRAGNING FRÅN ALLMÄNT UNDERHÅLL
ENLIGT SÄRSKILT BESLUT

✕

UTFART SOM STÅNGS

YTRE GRÄNS FÖR TILLFÄLLIG NYTTJANDERÄTT

0/100
5542

NY VÄG, VÄGBANEKANTER
MED LANGMÄTNING OCH HÖJDSÄTTNING

SLÄNT

DIKESSTOPP

AVRINNINGSPIL

RÄNNSTENSBRUNN MED SANDFÅNG

NEDSTIGNINGSBRUNN MED SANDFÅNG

TRUMMA

NY- ELLER OMBYGGNAD AV ALLMÄN VÄG

BOSTADSBYGGNAD

ÖVRIGA BETECKNINGAR PÅ ILLUSTRATIONSKARTAN

FASTIGHETSGRÄNS

SERVITUTSGRÄNS

TRAKTGRÄNS

LEDNINGSRÄTT

TYP AV PLAN

VÄGPLAN

GRANSKNINGSSTATUS / SYFTE

HANDLINGSTYP

FASTSTÄLLELSEHANDLING

DATUM
2021-03-16

OBJEKT
LV 757
INFART_LINGHEM

DELOMRÅDE / BANDEL
1

ANLÄGGNINGSDEL
GEMENSAM

OBJEKTNUMMER / KM
150572

BESTÄLLARE
TRAFIKVERKET

SKAPAD AV
SEZIII

GODKÄND AV
SEERFR

RITNINGSTYP
PLAN

TEKNIKOMRÅDE / INNEHÅLL
VÄGUTFORMNING OCH TRAFIK

BESKRIVNING
ILLUSTRATIONSPLAN
ANSLUTNING VÄG 1064

SKALA 1:1000	FORMAT A1	FÖRVALTNINGSNUMMER
RITNINGNUMMER 1 00 T 02 02	BLAD	NÄSTA BLAD
	BET	