


KOORDINATSYSTEM
 SYSTEM I PLAN: SWEREF 99 1500
 SYSTEM I HÖJD: RH 2000

TECKENFÖRKLARING
 ——— PROFILLINJE
 - - - TERRASS
 ——— BEFINTLIG MARK

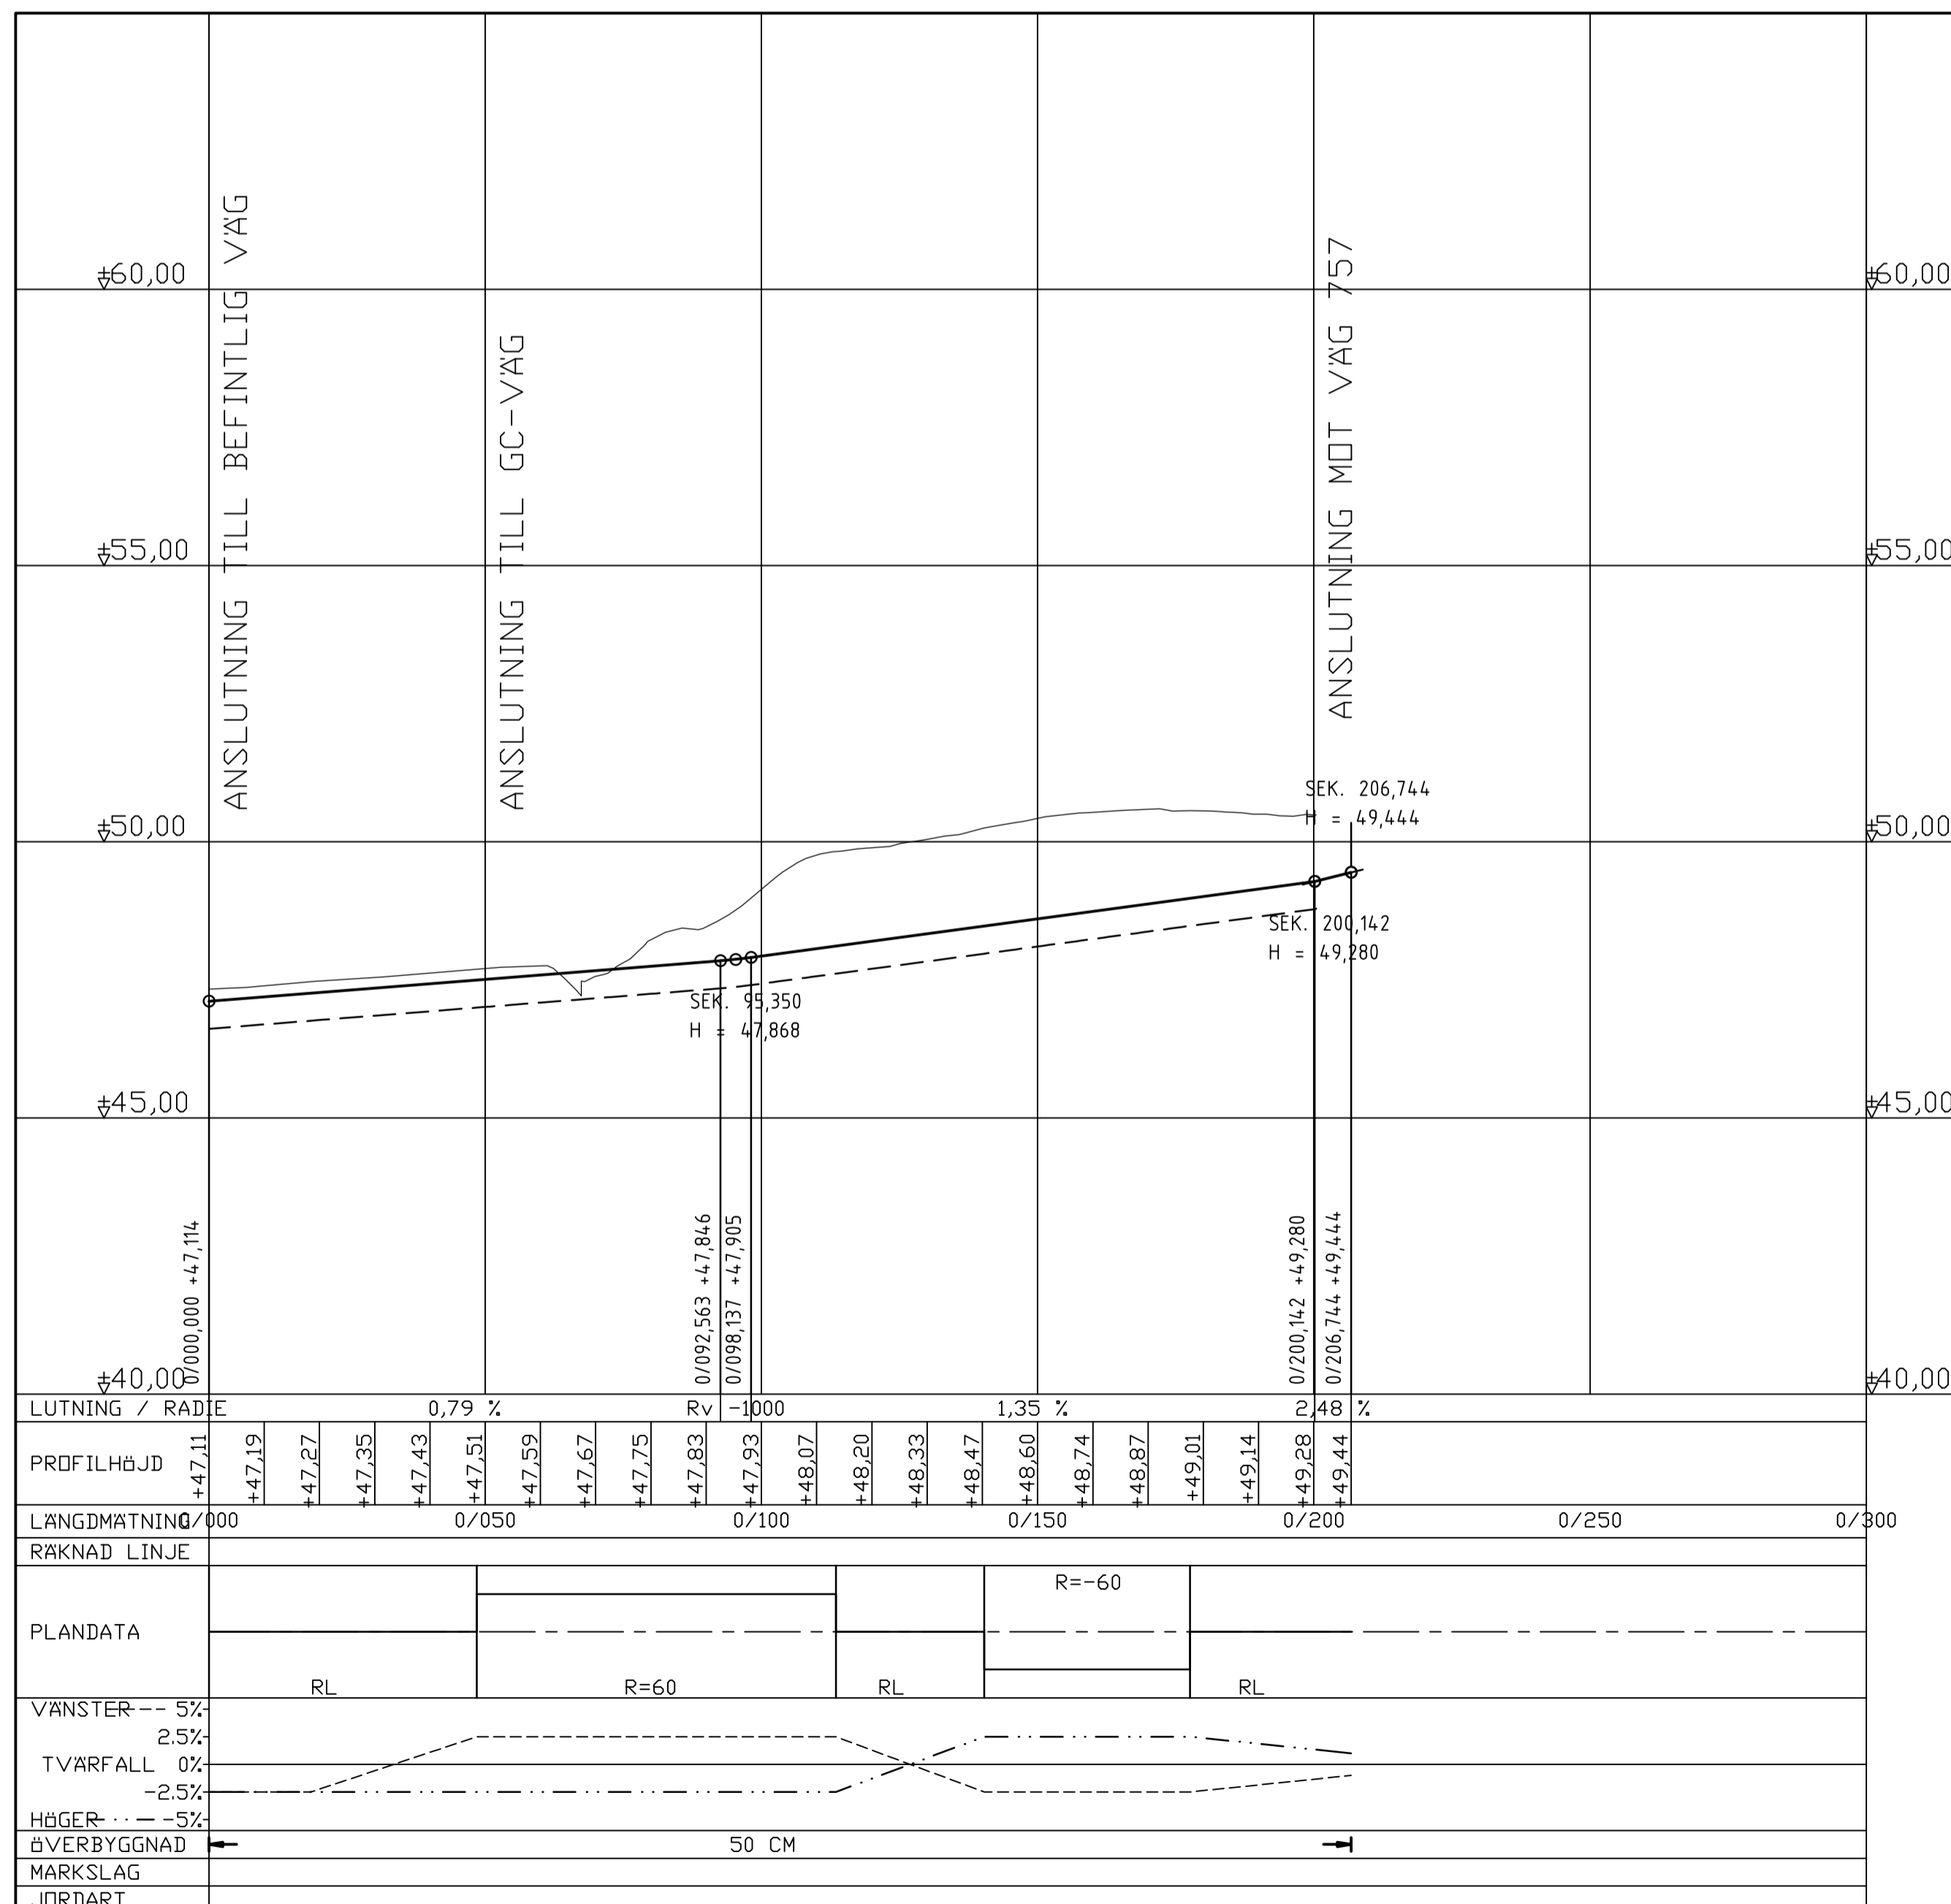

TYP AV PLAN		VÄGPLAN	
GRANSKNINGSSTATUS / SYFTE			
HANDLINGSTYP		FASTSTÄLLELSEHANDLING	
DATUM	2020-01-15	LEVERANS / ÄNDRINGS-PM	
OBJEKT	LV 757 INFART_LINGHEM		
DELOMRÅDE / BANDEL	1		
ANLÄGGNINGSDDEL	GEMENSAMT		
OBJEKTNUMMER / KM	150572	KONSTRUKTIONNUMMER	
BESTÄLLARE	TRAFIKVERKET	LEVERANTÖR	SWECO
SKAPAD AV	SEELVA	UPPDRAGSNUMMER	12700742
GODKÄND AV	SEERFR	ÄNDELNING	
RITNINGSTYP	PROFIL		
TEKNIKOMRÅDE / INNEHÅLL	VÄGUTFORMNING OCH TRAFIK		
BESKRIVNING	ANSLUTNING MOT VÄSTER 0/000-0/210		
SKALA	1:1000	FORMAT	A1
RITNINGNUMMER	1 30 T 03 21	BLAD	NÄSTA BLAD BET

XREF: \11300321.dwg \110009501.dwg

LAGER: SB11

P:\1726\1746034-JNY_BRO_VID_LINGHEM_LV_757\000\29_LEVERANS\176\PLAN\FASTSTÄLLELSEHANDLING\RTIN_DWG\130T0321.DWG LEON_ARTURO