


**KOORDINATSYSTEM**  
 SYSTEM I PLAN: SWEREF 99 1500  
 SYSTEM I HÖJD: RH 2000

**TECKENFÖRKLARING**  
 ——— PROFILLINJE  
 - - - - - TERRASS  
 ——— BEFINTLIG MARK

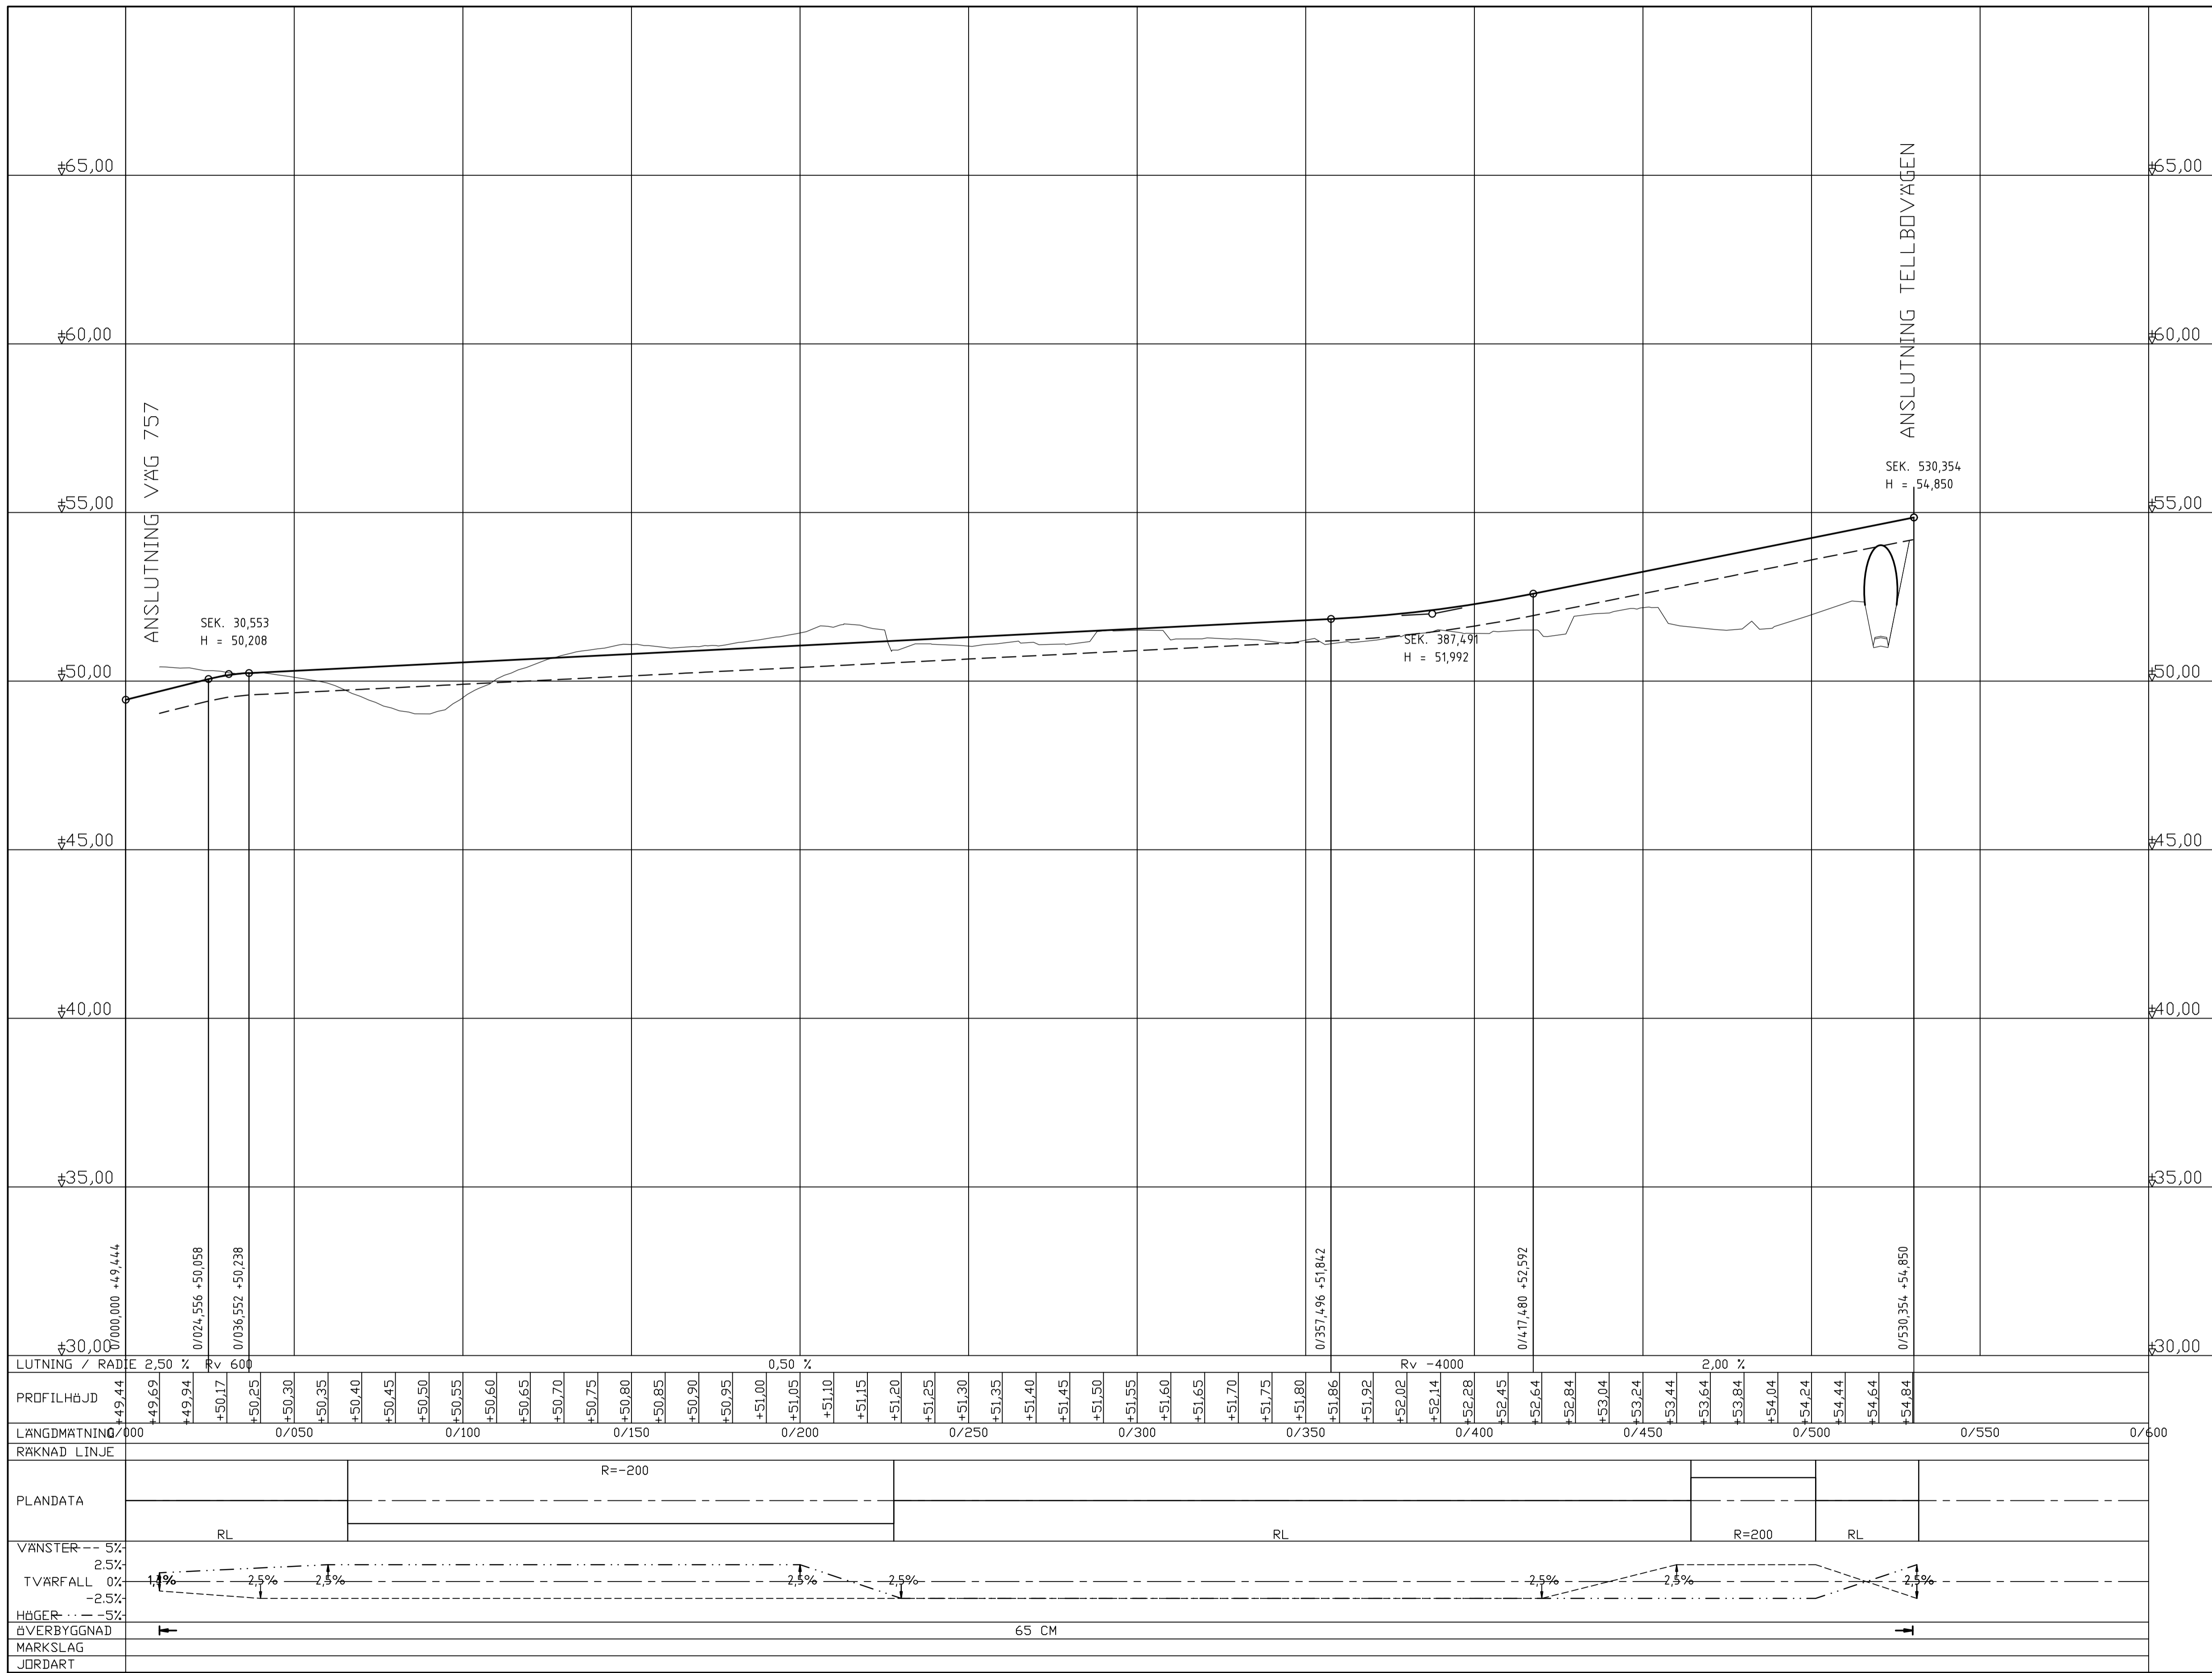

XREF: \T130031.dwg ... \T130031.dwg och mark11 Projektering\Arbetsmaterial\Modell\T10009501.dwg

TYP AV PLAN		<b>VÄGPLAN</b>	
GRANSKNINGSSTATUS / SYFTE			
HANDLINGSTYP			
<b>FASTSTÄLLELSEHANDLING</b>			
DATUM	2020-01-15	LEVERANS / ÄNDRINGS-PM	
OBJEKT			
<b>LV 757</b>		<b>INFÄRT_LINGHEM</b>	
DELOMRÅDE / BANDEL			
1			
ANLÄGGNINGSDEL			
GEMENSAMT			
OBJEKTNUMMER / KM	150572	KONSTRUKTIONNUMMER	
BESTÄLLARE	TRAFIKVERKET	LEVERANTÖR	SWECO
SKAPAD AV	SEELVA	UPPRAGSNUMMER	12700742
GRANSKAD AV	SEERFR	AVDELNING	
RITNINGSTYP			
PROFIL			
TEKNIKOMRÅDE / INNEHÅLL			
VÄGUTFORMNING OCH TRAFIK			
BESKRIVNING			
ANSLUTNING MOT TELLBOVÄGEN			
0/000-0/530			
SKALA	1:1000	FORMAT	A1
RITNINGNUMMER	1 30 T 03 11	BLAD	NÄSTA BLAD
		BET	

LAGER: SB11

P:\226\2146034-JNY-BRO\_VID\_LINGHEM\_LV\_757\000\29-LEVERANS\76\PLAN\FASTSTÄLLELSEHANDLING\RTN\_DWG\130T031.DWG LEON, ARTURO