


KOORDINATSYSTEM
 SYSTEM I PLAN: SWEREF 99 1500
 SYSTEM I HÖJD: RH 2000

TECKENFÖRKLARING
 ——— PROFILLINJE
 - - - - TERRASS
 ——— BEFINTLIG MARK

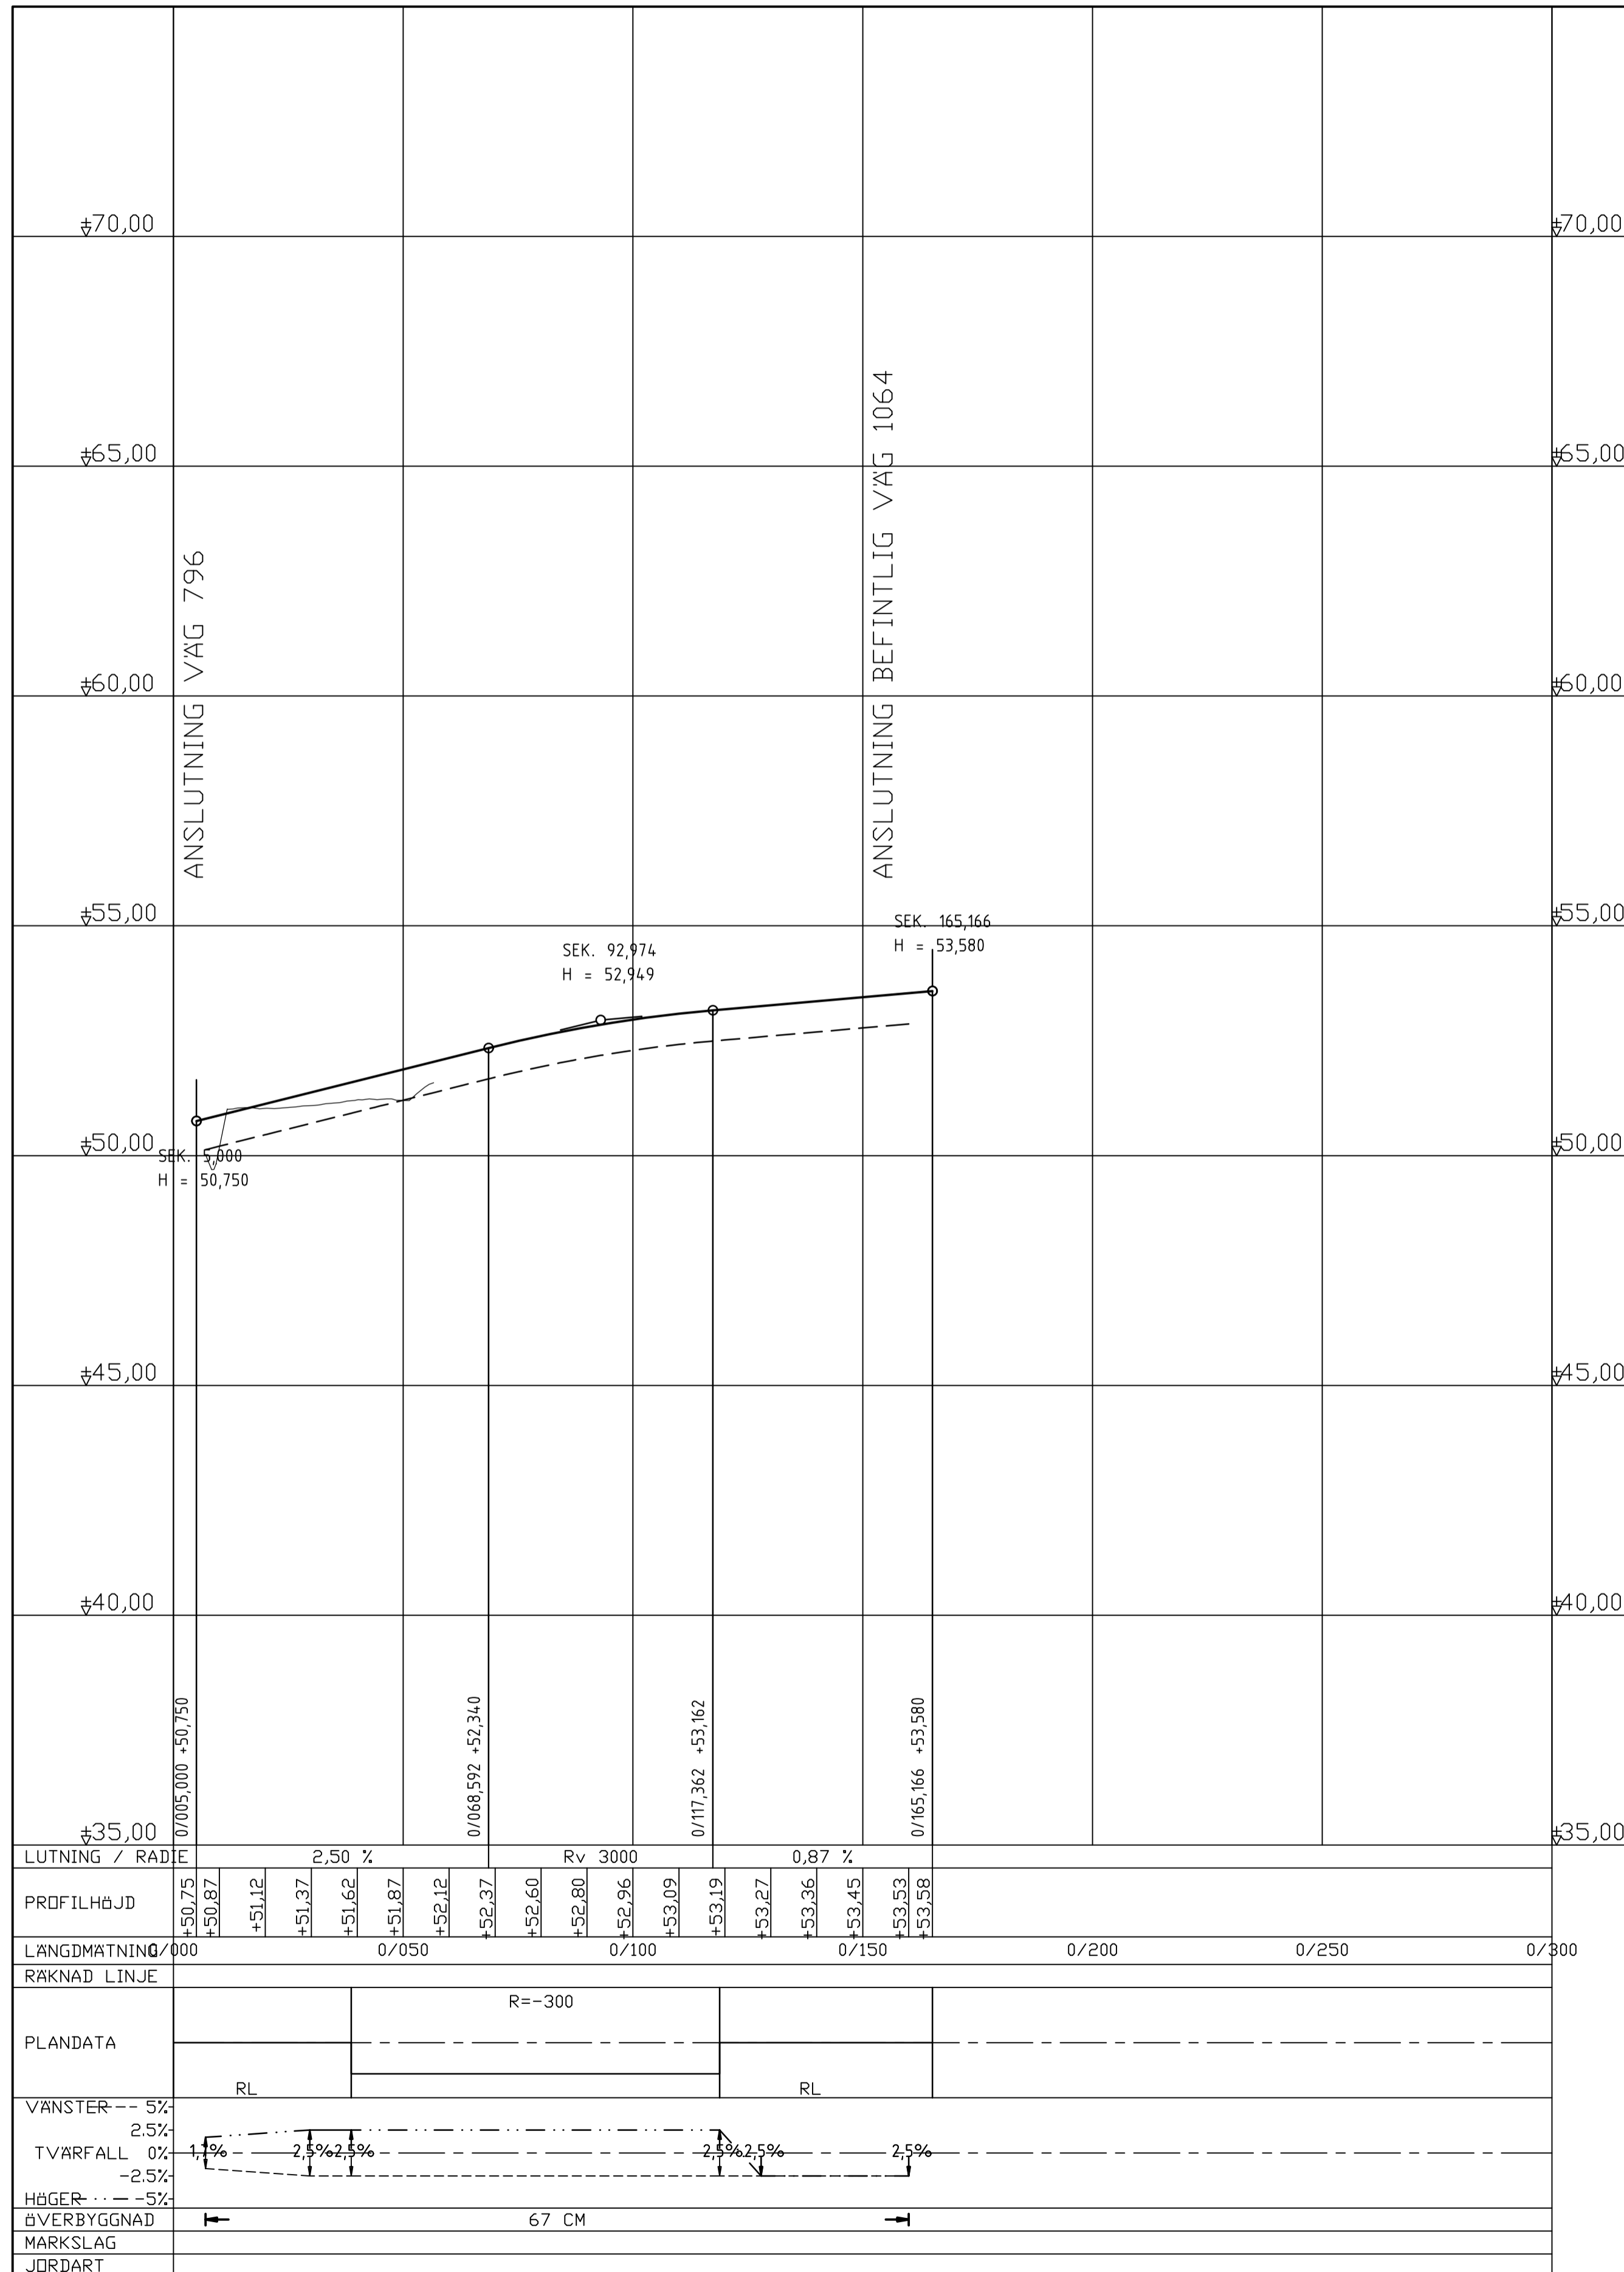

TYP AV PLAN		VÄGPLAN	
GRANSKNINGSSTATUS / SYFTE			
HANDLINGSTYP			
FASTSTÄLLELSEHANDLING			
DATUM		LEVERANS / ÄNDRINGS-PM	
2020-01-15			
OBJEKT			
LV 757			
INFART_LINGHEM			
DELOMRÅDE / BANDEL			
1			
ANLÄGGNINGSDDEL			
GEMENSAMT			
OBJEKTNUMMER / KM		KONSTRUKTIONNUMMER	
150572			
BESTÄLLARE		LEVERANTÖR	
SKAPAD AV		UPPRAGSNUMMER	
SEELVA		12700742	
GODKÄND AV		ÄNDRING	
SEERFR			
RITNINGSTYP			
PROFIL			
TEKNIKOMRÅDE / INNEHÅLL			
VÄGUTFORMNING OCH TRAFIK			
BESKRIVNING			
VÄG 1064			
0/000-0/165			
SKALA	FORMAT	FÖRVALTNINGSNUMMER	
1:1000	1:1000	A1	
RITNINGNUMMER	BLAD	NÄSTA BLAD	BET
1 30 T 03 01			

XREF: \\T1300301.dwg \T1009501.dwg

LAGER: SB11

P:\226\214\6034\NY_BRO_VID_LINGHEM_I_V_757\000\29_LEVERANS\76\PLAN\FASTSTÄLLELSEHANDLING\RTIN_DWG\130T0301.DWG LEON, ARTURO