


KOORDINATSYSTEM
 SYSTEM I PLAN: SWEREF 99 1500
 SYSTEM I HÖJD: RH 2000

TECKENFÖRKLARING
 ——— PROFILLINJE
 - - - TERRASS
 ——— BEFINTLIG MARK

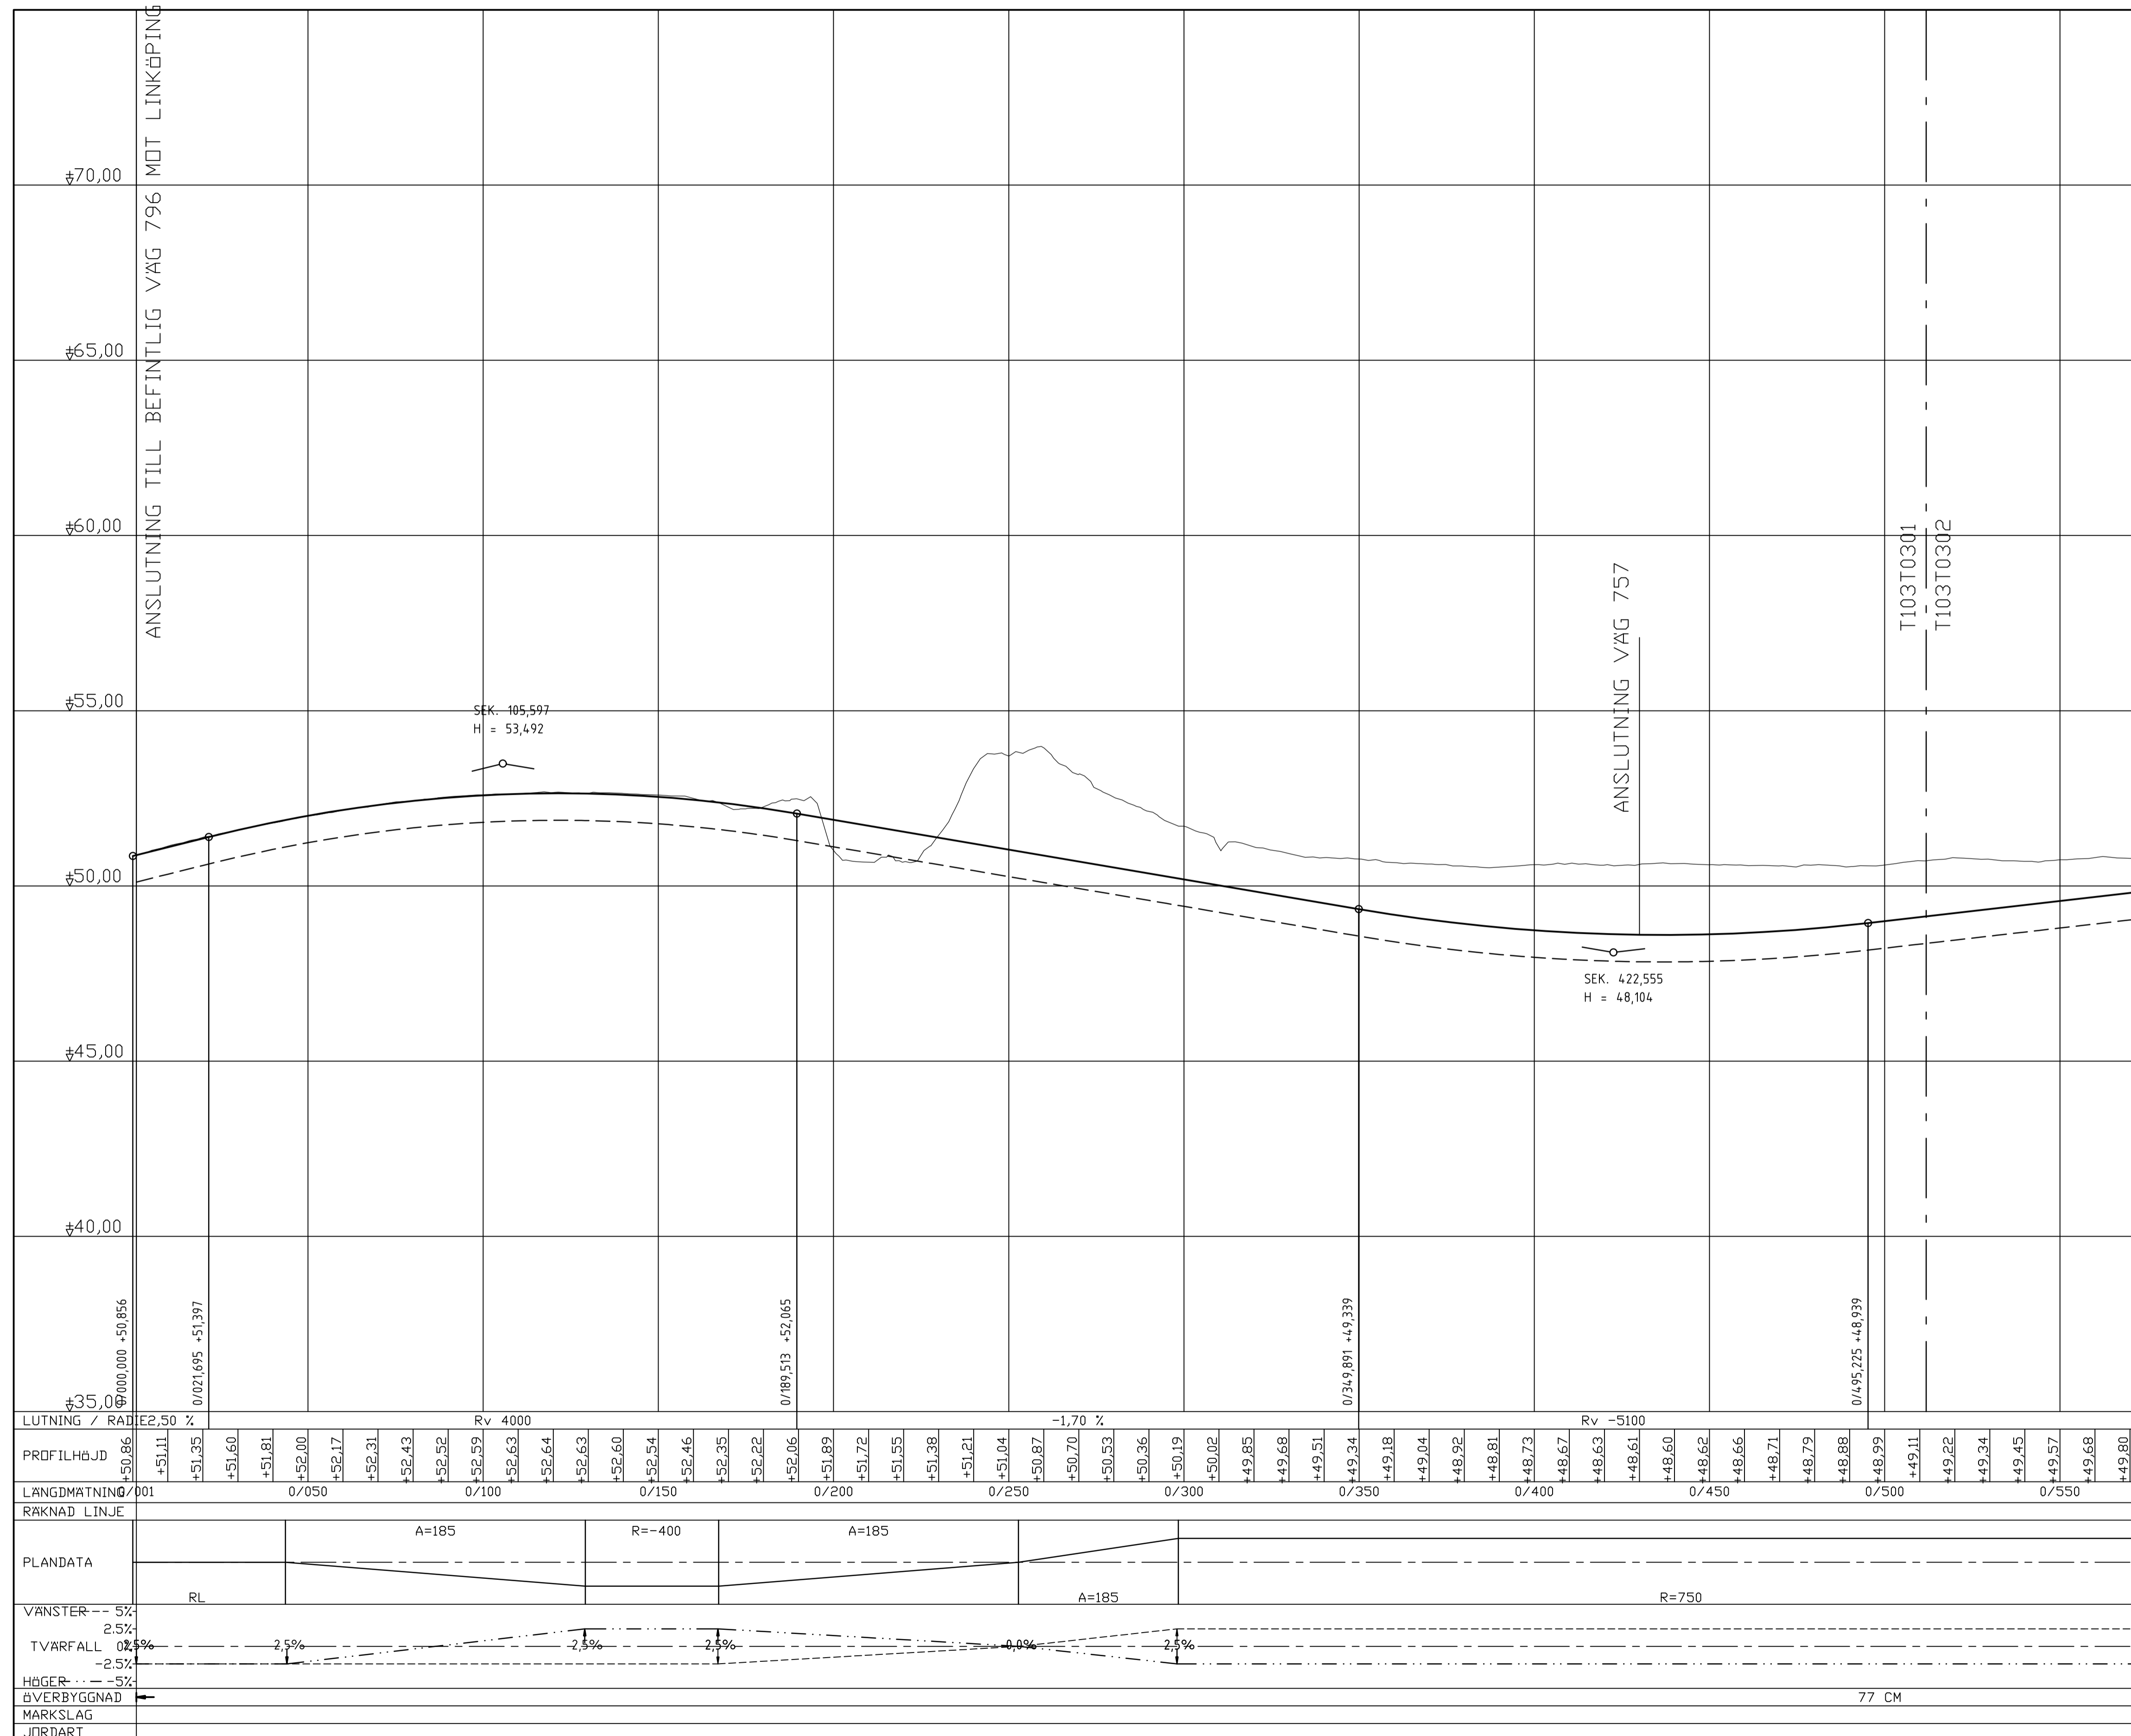

| | | | | | | | | |
|----------------|-----------|-----------|-----------|-----------|-----------|-----------|-----------|-----------|
| LUTNING / RADI | E2,50 % | | Rv 4000 | | -1,70 % | | Rv 5100 | |
| PROFILHÖJD | +50,86 | +51,11 | +51,35 | +51,60 | +51,81 | +52,00 | +52,17 | +52,31 |
| RÄKNAD LINJE | A=185 | | R=-400 | | A=185 | | A=185 | |
| PLANDATA | RL | | | | | | R=750 | |
| VÄNSTER | -5% | | 2,5% | | -2,5% | | -5% | |
| TVÄRFALL | 0,5% | | 2,5% | | 2,5% | | 0,0% | |
| HÖGER | -5% | | | | | | 2,5% | |
| ÖVERBYGGNAD | | | | | | | 77 CM | |
| MARKSLAG | | | | | | | | |
| JÖRDART | | | | | | | | |

TYP AV PLAN: **VÄGPLAN**
 GRANSKNINGSSTATUS / SYFTE: **FASTSTÄLLELSEHANDLING**
 HANDLINGSTYP: **FASTSTÄLLELSEHANDLING**
 DATUM: 2020-01-15
 OBJEKT: **LV 757 INFÄRT_LINGHEM**
 DELOMRÅDE / BANDEL: 1
 ANLÄGGNINGSDDEL: GEMENSAMT
 OBJEKTNUMMER / KM: 150572
 BESTÄLLARE: TRAFIKVERKET
 LEVERANTÖR: SWECO
 SKAPAD AV: SEELVA
 UPPDRAGSNUMMER: 12700742
 GODKÄND AV: SEERFR
 AVDELNING:
 RITNINGSTYP: PROFIL
 TEKNIKOMRÅDE / INNEHÅLL: VÄGUTFORMNING OCH TRAFIK
 BESKRIVNING: VÄG 796
 0/000-0/550
 SKALA: 1:1000
 FORMAT: 1:1000 A1
 FÖRVALTNINGSNUMMER:
 RITNINGNUMMER: 1 03 T 03 01
 BLAD: NÄSTA BLAD: BET:

XREF: ..\..\..\21_Väg och mark\1_Projektering\Arbetsmaterial\Modell\T0009501.dwg ..\..\..\21_Väg och mark\1_Projektering\Arbetsmaterial\Modell\T0009501.dwg

LAGER: SB11

P:\2126\214-6034-JV_BRO_VID_LINGHEM_I_V_757\000\29_LEVERANS\76\PLAN_VÄG\FASTSTÄLLELSEHANDLING\RTIN_DWG\103T0301.DWG LEON, ARTURO