


XREF: ...\\...\\1_Väg och mark\\1_Projekttering\\Arbetsmaterial\\Modell\\T0009501.dwg ...\\T1030301.dwg

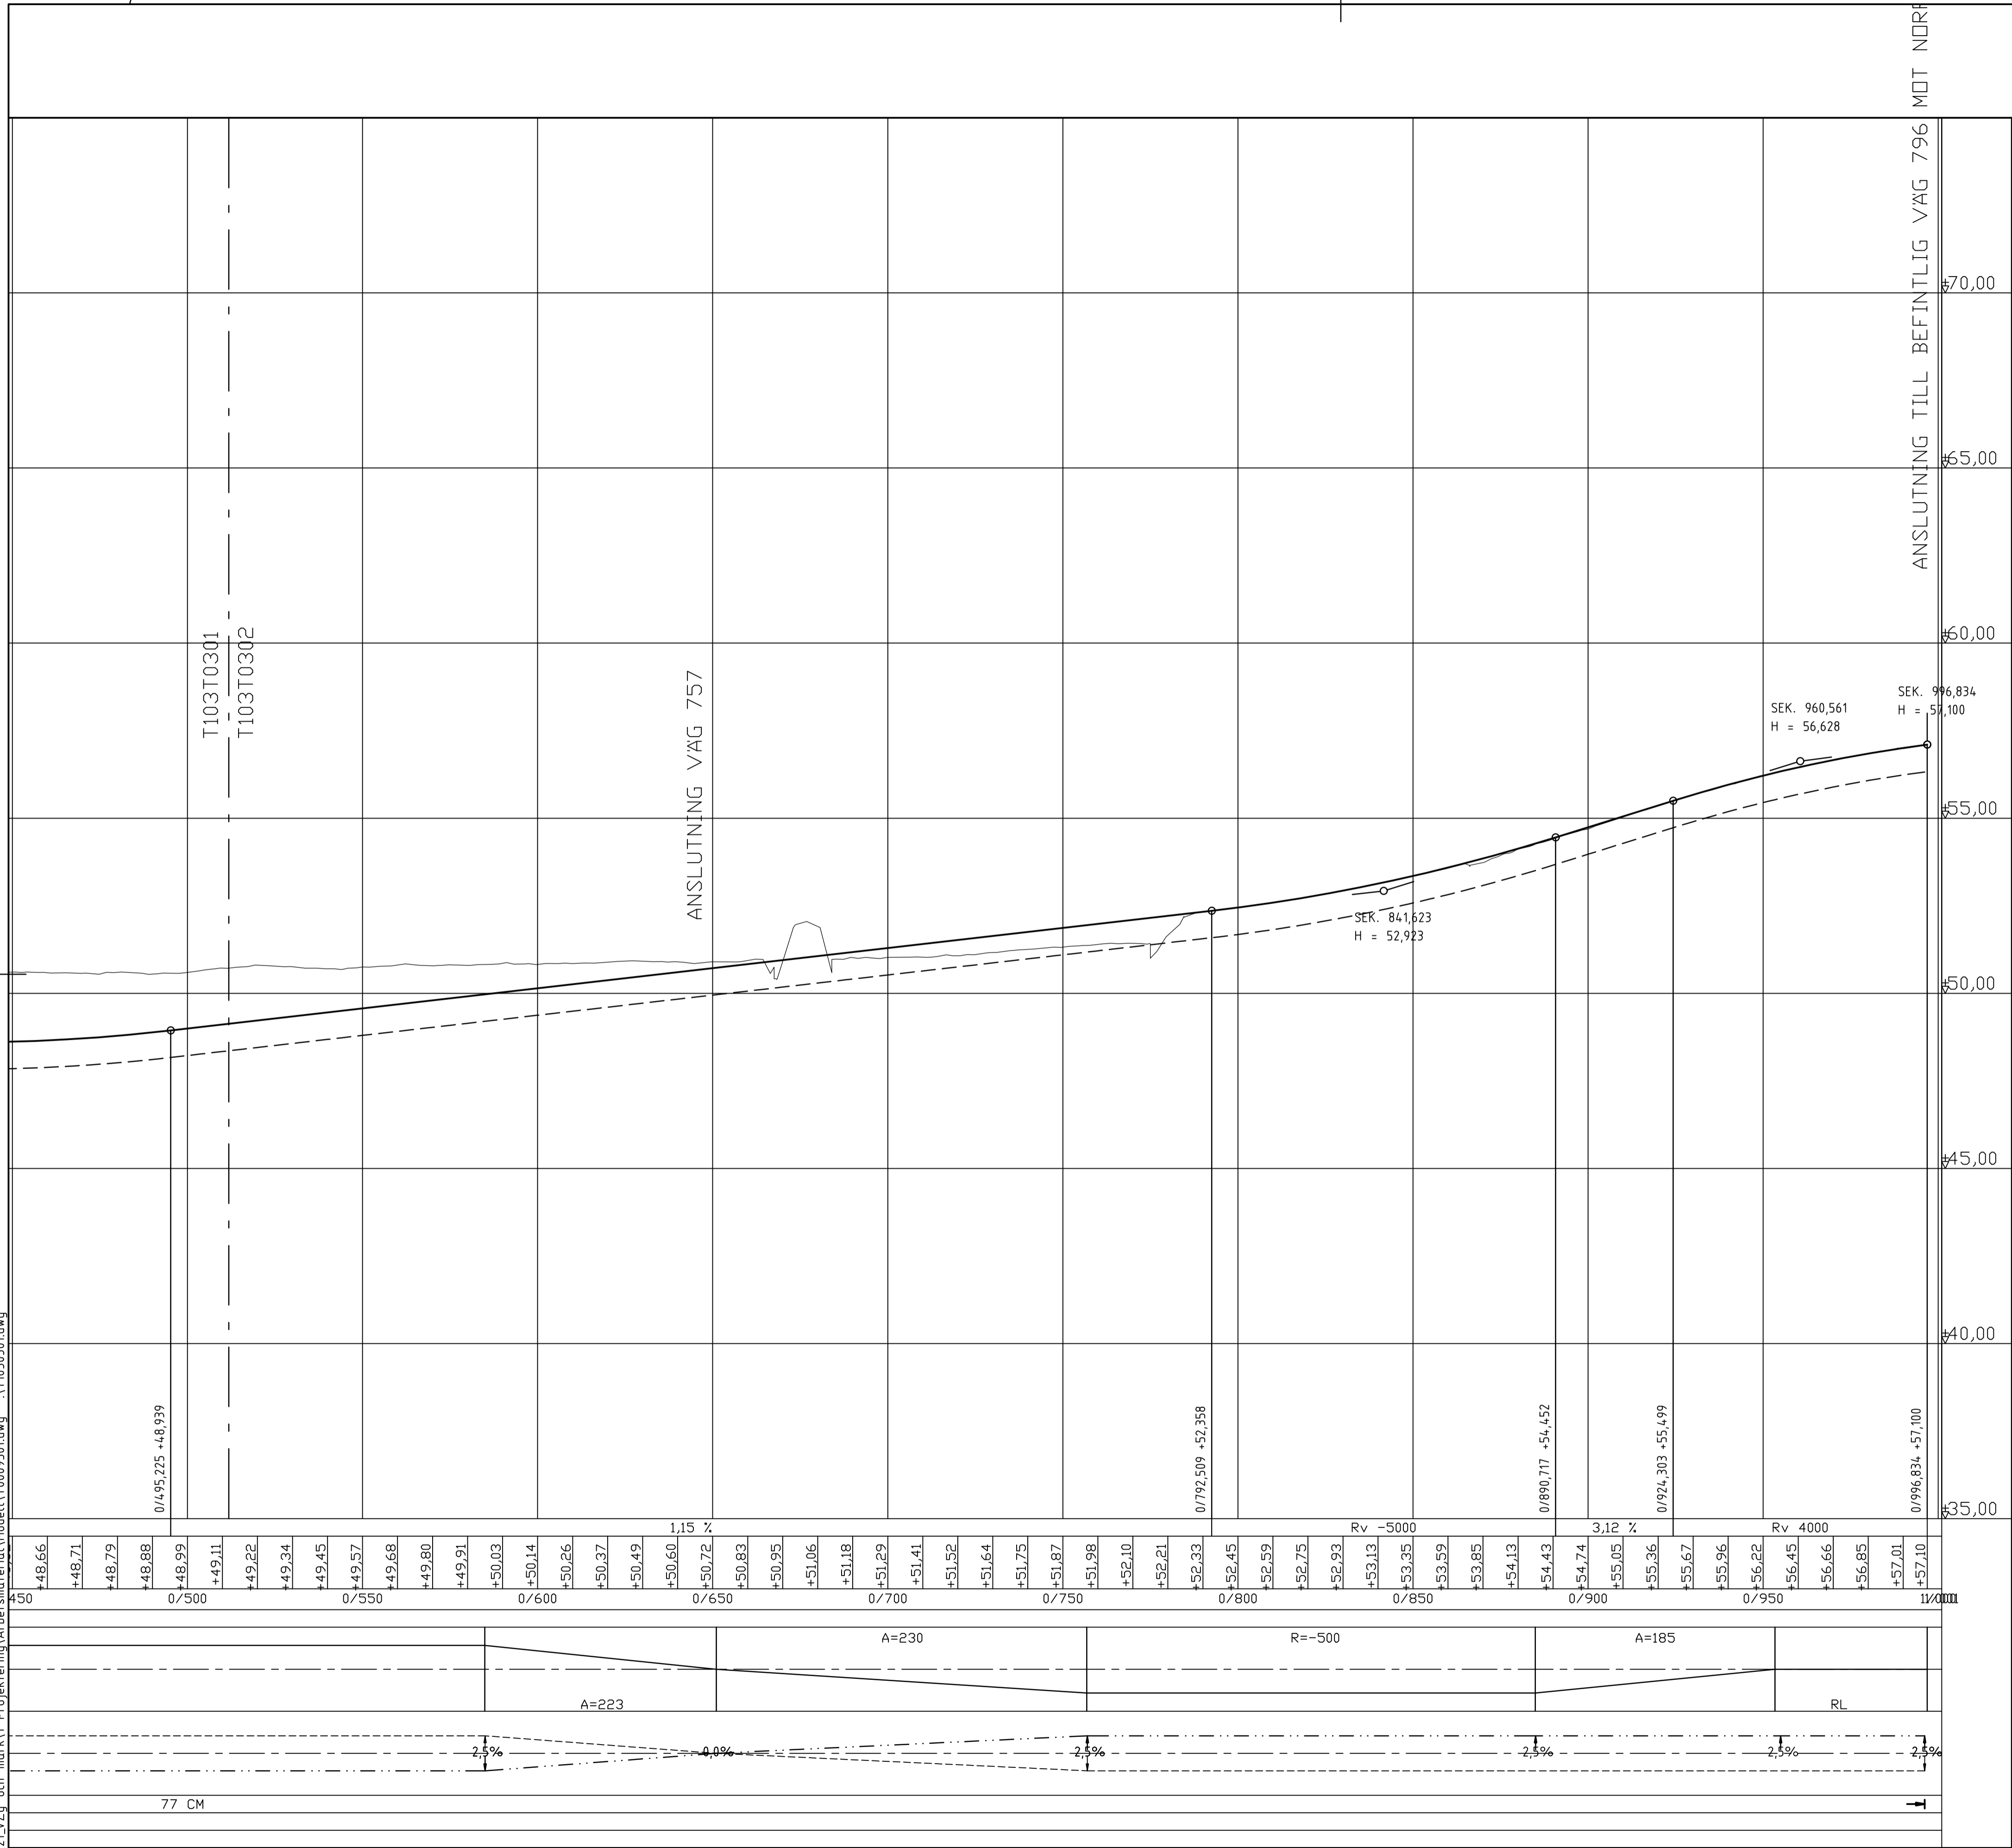

KOORDINATSYSTEM
 SYSTEM I PLAN: SWEREF 99 1500
 SYSTEM I HÖJD: RH 2000

TECKENFÖRKLARING

- PROFILLINJE
- - - TERRASS
- BEFINTLIG MARK

TYP AV PLAN: **VÄGPLAN**

GRANSKNINGSSTATUS / SYFTE: FASTSTÄLLELSEHANDLING

HANDLINGSTYP: FASTSTÄLLELSEHANDLING

DATUM: 2020-01-15

OBJEKT: **LV 757 INFART_LINGHEM**

DELOMRÅDE / BANDEL: 1

ANLÄGGNINGSDDEL: GEMENSAMT

OBJEKTNUMMER / KM: 150572

KONSTRUKTIONSNUMMER: 12700742

BESTÄLLARE: TRAFIKVERKET

LEVERANTÖR: SWECO

SKAPAD AV: SEELVA

UPPRAGSNUMMER: 12700742

GODKÄND AV: SEERFR

AVDELNING:

RITNINGSTYP: PROFIL

TEKNIKOMRÅDE / INNEHÅLL: VÄGUTFORMNING OCH TRAFIK

BESKRIVNING: VÄG 796 0/450-1/000

SKALA: 1:1000

FORMAT: A1

FÖRVALTNINGSNUMMER:

RITNINGSNUMMER: 1 03 T 03 02

BLAD: NÄSTA BLAD: BET:

LAGER: SB11

P:\226\214\6034\JV_BRO_VID_LINGHEM_1_V_757\000\29_LEVERANS\176\PLAN_VÄG\FASTSTÄLLELSEHANDLING\RTIN_DWG\103T0302.DWG LEON, ARTURO