


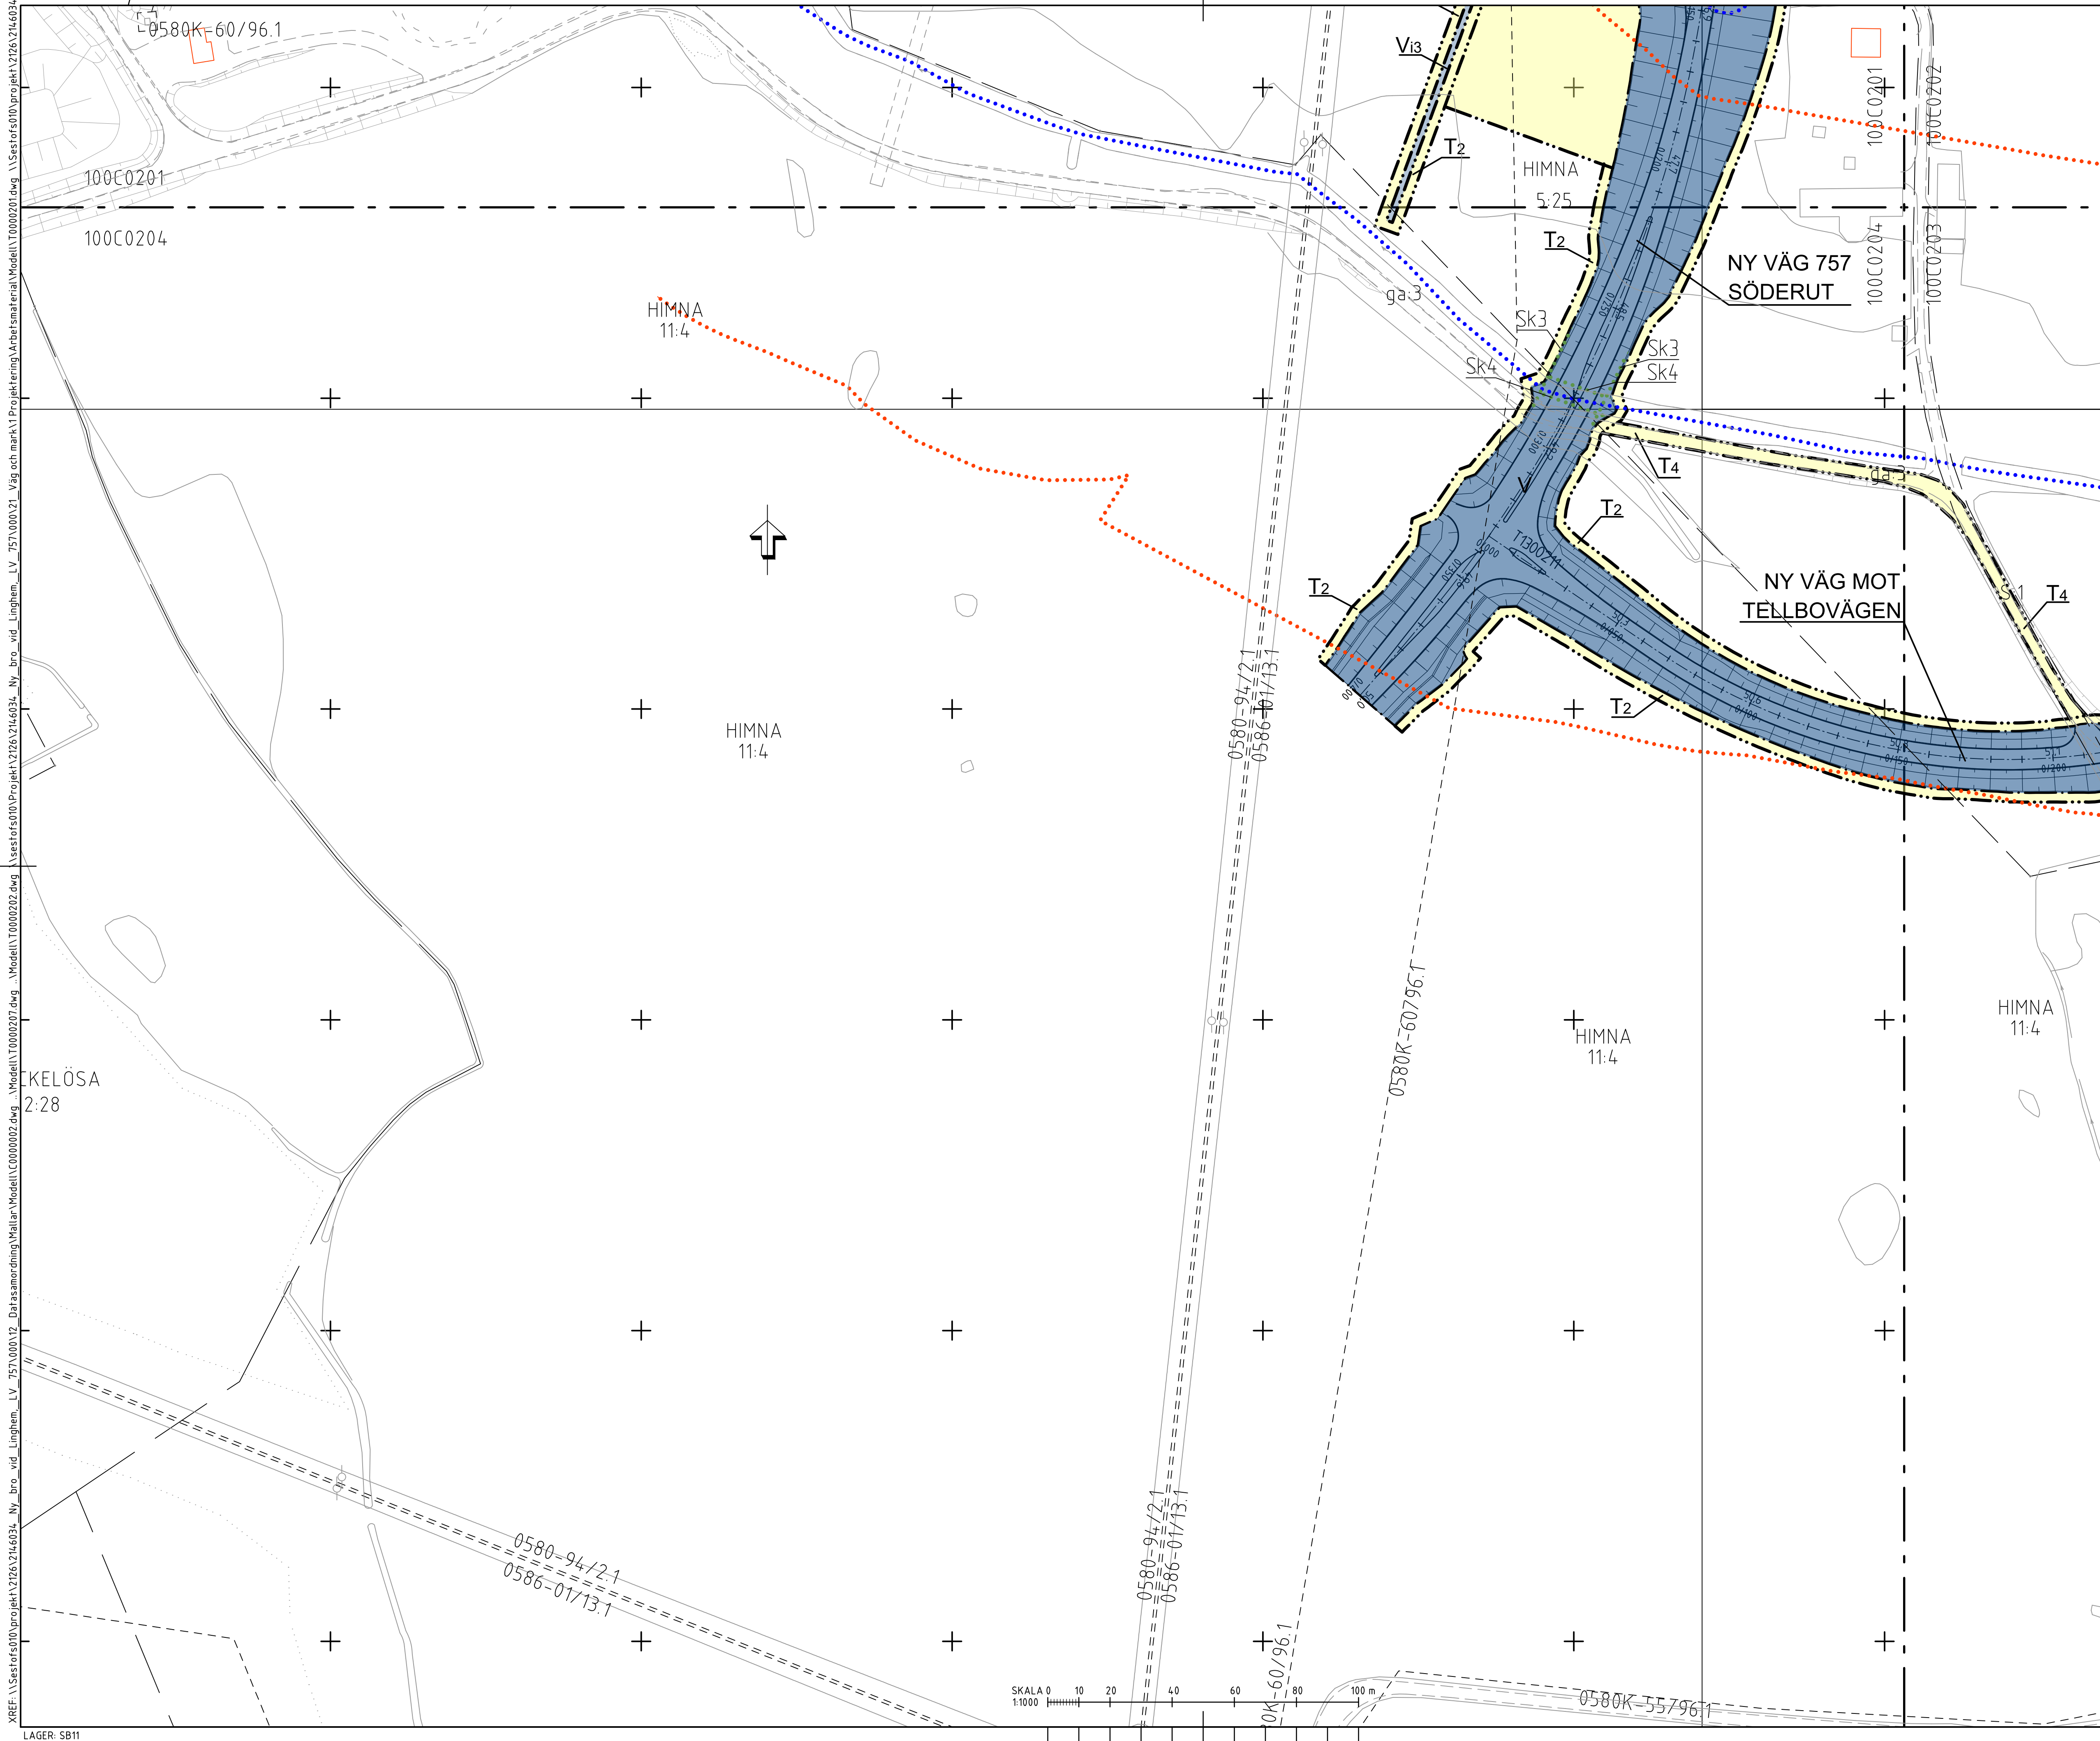

LAGER: SB11

KOORDINATSYSTEM	
SYSTEM PLAN: SWEREF 99 1500	
SYSTEM I HÖJD: RH 2000	
TECKENFÖRKLARING	
MARKANSPRÅK	
— • —	GRÄNS FÖR VÄGOMRÅDE/JÄRNVÄGSMARK
— — —	AVGRÄNSNING HELLEN OLIKA TYPER AV MARKANSPRÅK
	NYTT VÄGOMRÅDE MED VÄGRÄTT
V ₁	NYTT VÄGOMRÅDE MED INSKRÄNKT VÄGRÄTT FÖR AVVÄTNING AV VÄGOMRÅDE
V ₂	NYTT VÄGOMRÅDE MED INSKRÄNKT VÄGRÄTT FÖR VÄGUNDEL
V ₃	NYTT VÄGOMRÅDE MED INSKRÄNKT VÄGRÄTT FÖR TRUMMA VÄGAVVÄTNING
J	NY JÄRNVÄGSMARK MED ÅGANDERÄTT
T ₁	TILLFÜLLIG NYTT JÄNDERÄTT. OMRÅDE FÖR ETABLERING, UPPLAG OCH ANLÄGGNINGSARBETEN. FRÅN BYGGSTART TILL 3 MÅN EFTER GODKÄND SLUTBESKUTNING
T ₂	TILLFÜLLIG NYTT JÄNDERÄTT. OMRÅDE FÖR ANLÄGGNINGSARBETEN OCH UPPLAG. FRÅN BYGGSTART TILL 3 MÅN EFTER GODKÄND SLUTBESKUTNING
T ₃	TILLFÜLLIG NYTT JÄNDERÄTT. OMRÅDE FÖR ETABLERING, UPPLAG OCH ANLÄGGNINGSARBETEN FÖR BYGGADEL AV JÄRNVÄGSRÖR. FRÅN BYGGSTART TILL 3 MÅN EFTER GODKÄND SLUTBESKUTNING
T ₄	TILLFÜLLIG NYTT JÄNDERÄTT. OMRÅDE FÖR TILLFÜLLIG BYGGVAG ANSLUTNING VAG 1064 OCH ENSKILD VAG FRÅN BYGGSTART TILL 3 MÅN EFTER GODKÄND SLUTBESKUTNING
SÄRSKILDA BESLUT SOM TAS I SAMBAND MED FASTSTÄLLSELSEN	
	INDRAGNING AV VAG FRÅN ALLMÄNT UNDERHÅLL
SKYDDSÅTGÄRDER OCH FÖRSIKTIGHETSMÅTT	
— • — • —	MARKERING ELLER AVGRÄNSNING AV SKYDDSÅTGÄRDER/FÖRSIKTIGHETSMÅTT
Sk1	FASTIGHET SOM ERBJUDS FASTIGHETSNÄRA BULLERSKYDDSAÅTGÄRDER
Sk2	GRODGRYNSBARRIÄR
Sk3	SMÅVILTSBARRIÄR
Sk4	SMÅVILTSBARRIÄR
SAMTLIGA TRUMHUR I VATTENDRAG KONSTRUERS SÅ ATT DE INTE UTGÖR VÄDRINGSHINDER	
ÖVRIGA BETECKNINGAR PÅ PLANKARTAN	
	NY VAG, VÄGABÄNKANTER
	MED LANGOMTÄNING OCH HÖJDSÄTTNING
	SLÄNT
	BOSTÄDSBYGGNAD
	VÄGRACKE
	BIOTOPSKYDD
	STRANDSKYDD
	FASTIGHETSGRÄNS
	SERVITUTSGRÄNS
	TRAKTGRÄNS
	LEDNINGSRÄTT
VERKSAMHETER SOM UNDANTAS FRÅN FÖRBUD ENLIGT MILJÖBALKEN	
SKYDDSTÄNDET ATT GÖRA ANMÄLAN FÖR SAMRÅD ENLIGT 12:6 MB	
GALLER INTE FÖR DE VERKSAMHETER OCH ÅTGÄRDER SOM BEHÖVS FÖR ATT BYGGA VÄGAV/ JÄRNVÄGEN OCH SOM FASTSTÄLLS OCH INGÅR I VÄGOMRÅDE FÖR ALLMÄN VAG/JÄRNVÄGSMARK ELLER OMRÅDE FÖR TILLFÜLLIG NYTT JÄNDERÄTT.	
FÖRBUDEN MOT ÅTGÄRDER INOM STRANDSKYDDSOMRÅDE (17:15 MB)	
GALLER INTE BYGGANDE AV ALLMÄN VAG.	
FÖRBUDEN SOM AVSER VERKSAMHETER ELLER ÅTGÄRD INOM BIOTOPSKYDDSOMRÅDET (17:12 ST. MB) GALLER INTE BYGGANDE AV ALLMÄN VAG/JÄRNVAG.	



TYP AV PLAN			
GRANSKNINGSSTATUS / SYFTE			
HANDLINGSTYP			
FASTSTÄLLELSEHANDLING			
DATUM		LEVERANS / ÄNDRINGS PM	
2022-02-04			
OBJEKT			
LV 757			
INFART_LINGHEM			
DELOMRÅDE / BANDEL			
1			
ANLÄGNINGSDEL			
GEMENSAM			
OBJEKTNUMMER / KM		KONSTRUKTIONSNUMMER	
150572			
BESTÄLLARE		LEVERANTÖR	
 TRAFIKVERKET		SWECO 	
SKAPAD AV		UPPFÖRARNUMMER	
SEZIII		12700742	
GODKÄND AV		ÄNDELNING	
SEERFR			
RITNINGSTYP			
PLAN			
TEKNIKOMRÅDE / INNEHÅLL			
TEKNIKOÖVERGRIPANDE			
BESKRIVNING			
PLANKARTA			
ANSLUTNING MOT LINGHEM			
SKALA		FORMAT	FÖRVALTNINGSNUMMER
1:1000 1:1000		A1	
RITNINGSNUMMER		BLAD	NÄSTA BLAD
100C0204			BET