


XREF: \\Sestof010\projekt\2726\2146034_Ny_bro_vid_Linghem_LV_757\000\21_Väg och mark\1\Projekt\tekn\Arbetsmaterial\Modell\T0000201.dwg ...

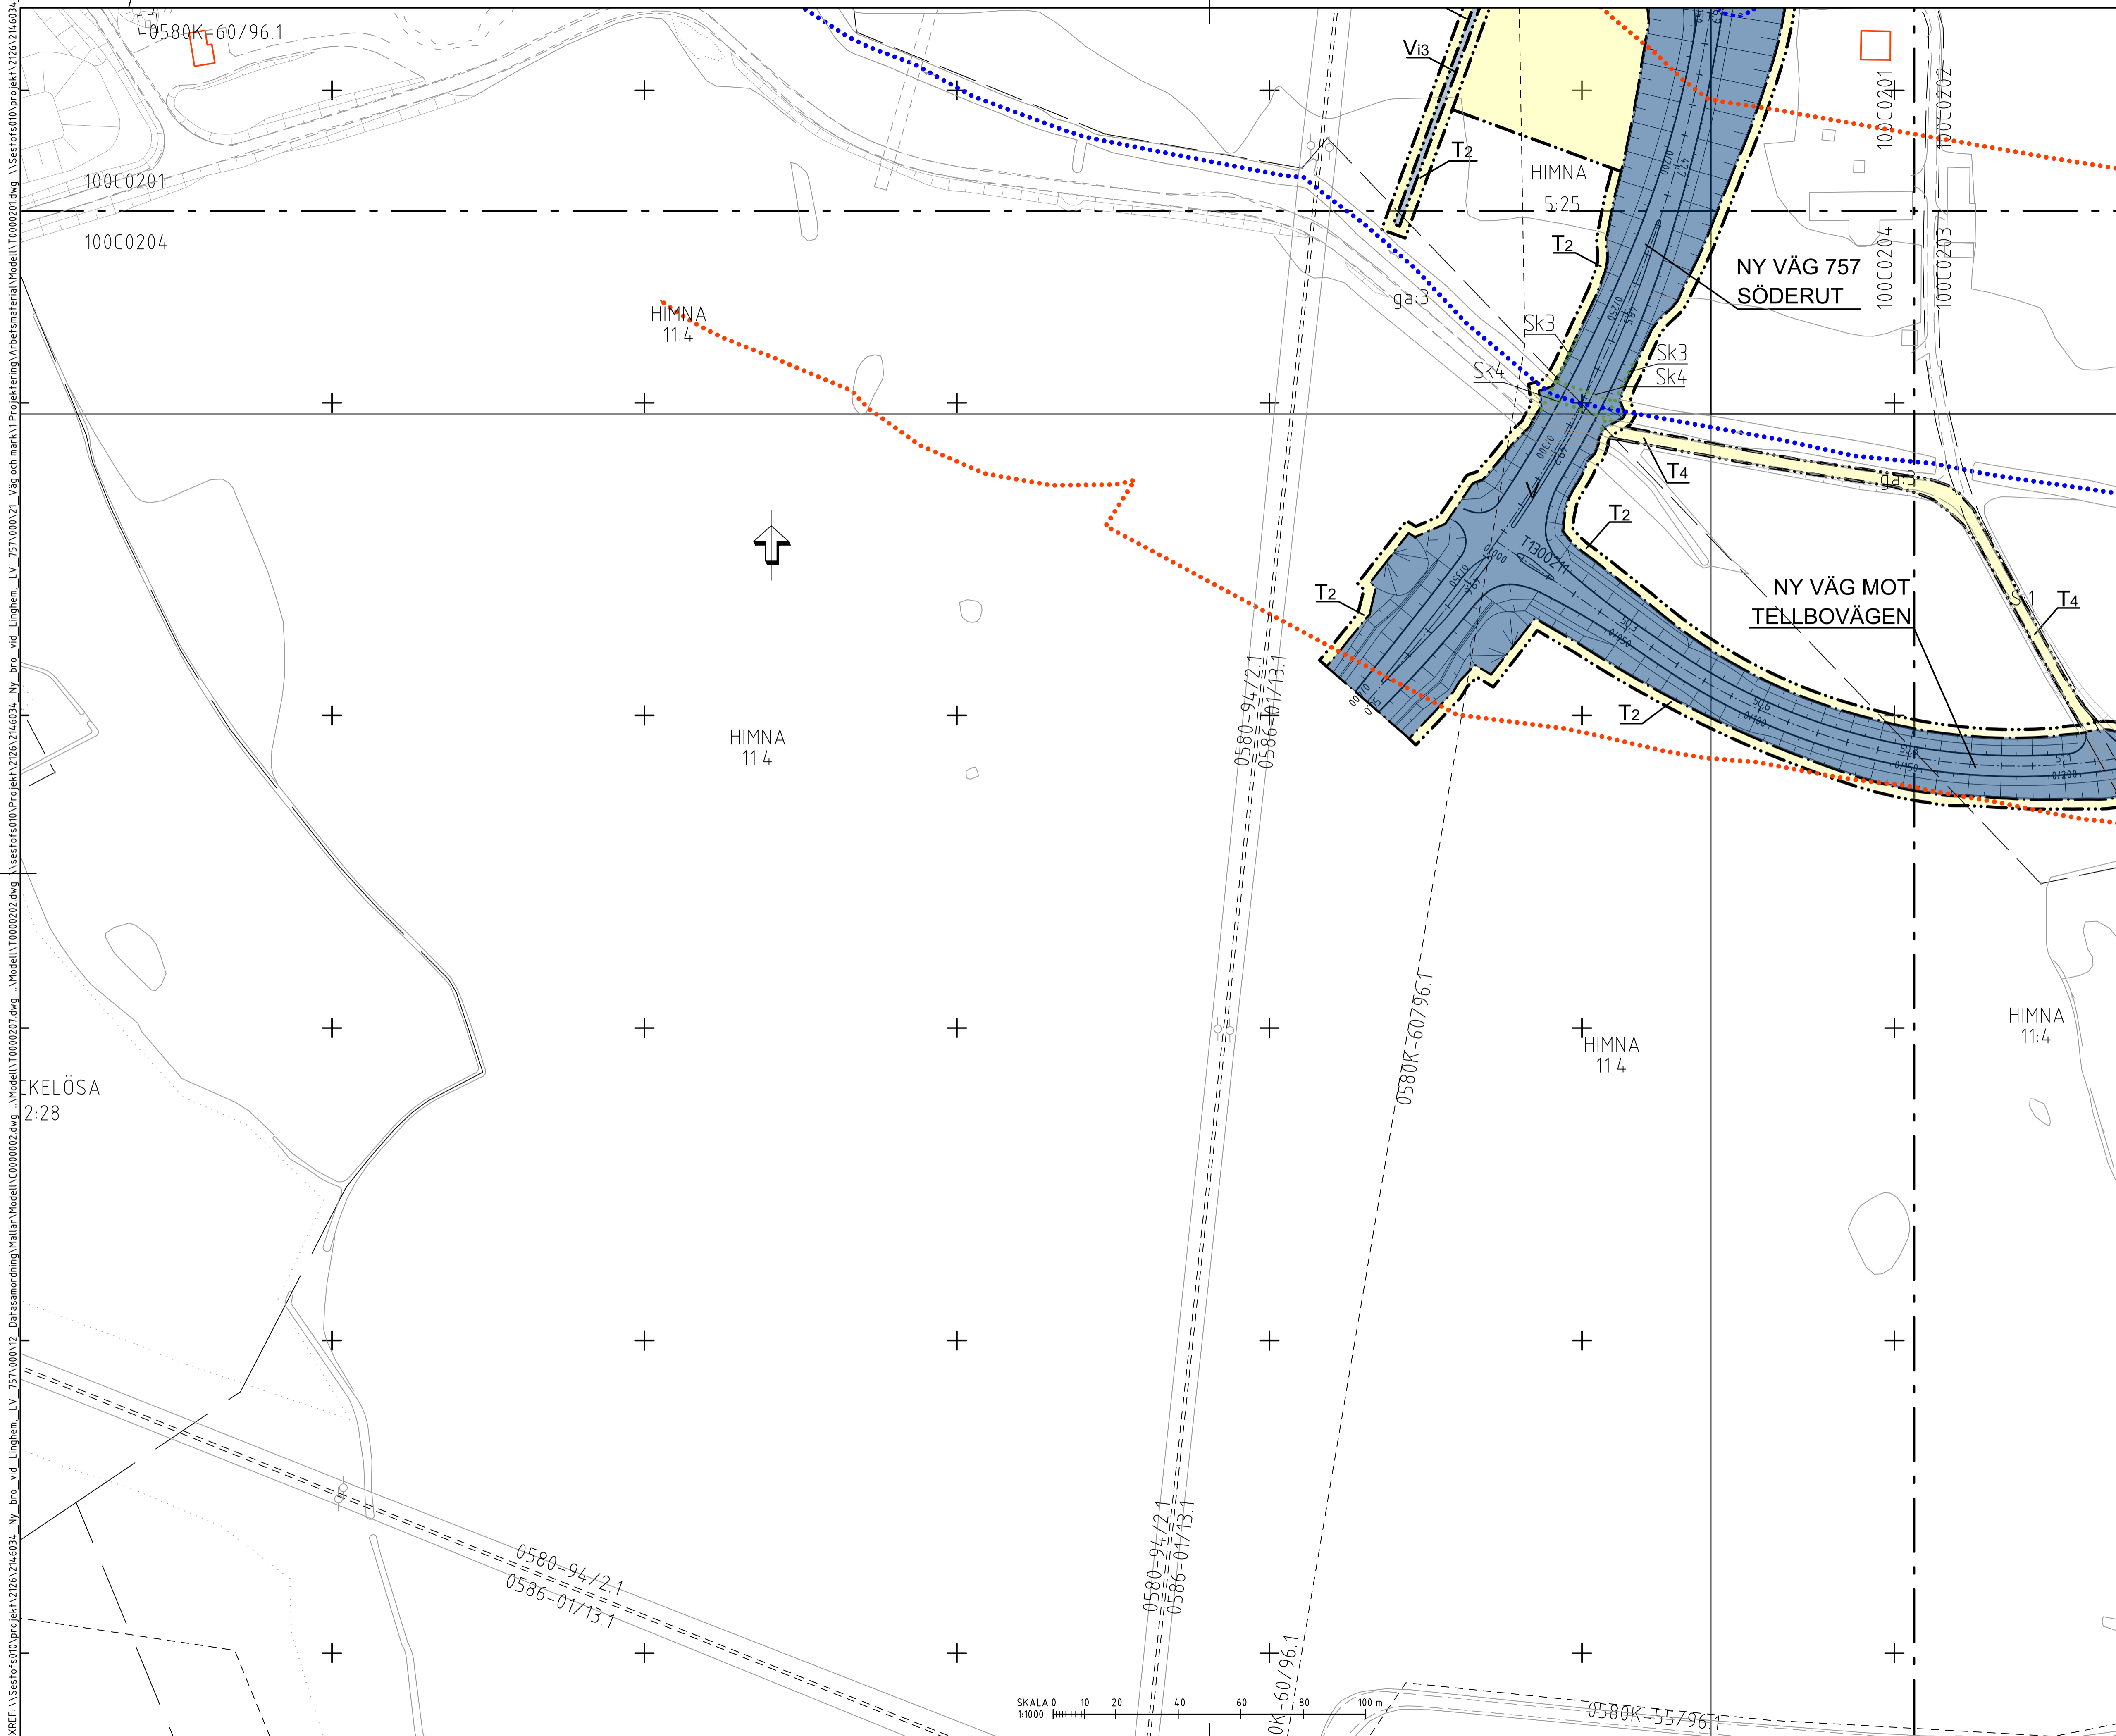

KOORDINATSYSTEM
 SYSTEM I PLAN: SWEREF 99 1500
 SYSTEM I HÖJD: RH 2000

TECKENFÖRKLARING

MARKANSPRÅK

- GRÄNS FÖR VÄGOMRÅDE / JÄRNVÄGSMARK
- AVGRÄNSNING MELLAN OLIKA TYPER AV MARKANSPRÅK
- V NYTT VÄGOMRÅDE MED VÄGRÄTT
- V11 NYTT VÄGOMRÅDE MED INSKRÄNKTT VÄGRÄTT FÖR AVVATTNING AV VÄGOMRÅDE
- V12 NYTT VÄGOMRÅDE MED INSKRÄNKTT VÄGRÄTT FÖR VÄGTUNNEL
- V13 NYTT VÄGOMRÅDE MED INSKRÄNKTT VÄGRÄTT FÖR TRUMMA VÄGAVVATTNING
- J NY JÄRNVÄGSMARK MED ÄGANDERÄTT
- T1 TILLFÄLLIG NYTTJANDERÄTT. OMRÅDE FÖR ETABLERING, UPPLAG OCH ANLÄGGNINGSARBETEN. FRÅN BYGGSTART TILL 3 MÅN EFTER GODKÄND SLUTBESIKTNING
- T2 TILLFÄLLIG NYTTJANDERÄTT. OMRÅDE FÖR ANLÄGGNINGSARBETEN OCH UPPLAG. FRÅN BYGGSTART TILL 3 MÅN EFTER GODKÄND SLUTBESIKTNING
- T3 TILLFÄLLIG NYTTJANDERÄTT. OMRÅDE FÖR ETABLERING, UPPLAG OCH ANLÄGGNINGSARBETEN FÖR BYGGATION AV JÄRNVÄGSBRÖ. FRÅN BYGGSTART TILL 3 MÅN EFTER GODKÄND SLUTBESIKTNING
- T4 TILLFÄLLIG NYTTJANDERÄTT. OMRÅDE FÖR TILLFÄLLIG BYGGVÄG ANSLUTNING VÄG 1064 OCH ENSKILD VÄG. FRÅN BYGGSTART TILL 3 MÅN EFTER GODKÄND SLUTBESIKTNING

SÄRSKILDA BESLUT SOM TAS I SAMBAND MED FASTSTÄLLELSE

- INDRAGNING AV VÄG FRÅN ALLMÄNT UNDERHÅLL

SKYDDSDÄTGÄRDER OCH FÖRSIKTIGHETSMÅTT

- MÄRKNING ELLER AVGRÄNSNING AV SKYDDSDÄTGÄRDER/FÖRSIKTIGHETSMÅTT
- FASTIGHET SOM ERBJUDS FASTIGHETSÄNÄRA BULLERSKYDDSDÄTGÄRDER
- SK1 SKYDDSDÄTGÄRDER/FÖRSIKTIGHETSMÅTT
- SK2 GRODDJURS BARRIÄR
- SK3 SMÅVILTSBARRIÄR
- SK4 SMÅVILTSPASSAGE

SAMTLIGA TRUMMOR I VATTENDRAG KONSTRUERAS SÅ ATT DE INTE UTGÖR VANDRINGSHINDER

ÖVRIGA BETECKNINGAR PÅ PLANKARTAN

- 0/100 NY VÄG, VÄGBANEKANTER
- 5/2 MED LÅNGMÄTNING OCH HÖJDSÄTTNING
- SLÄNT
- BOSTADSBYGGNAD
- VÄGRÄCKE
- BIOTOPSKYDD
- STRANDSKYDD
- FASTIGHETSGRÄNS
- SERVITUTSGRÄNS
- TRAKTGRÄNS
- LEDNINGSRÄTT

VERKSAMHETER SOM UNDANTAS FRÅN FÖRBUDD ENLIGT MILJÖBALKEN

SKYDDIGHETEN ATT GÖRA ANMÄLAN FÖR SAMRÅD ENLIGT 12:6 MB GÄLLER INTE FÖR DE VERKSAMHETER OCH ÅTGÄRDER SOM BEHOVS FÖR ATT BYGGA VÄGEN/JÄRNVÄGEN OCH SOM FASTSTÄLLS OCH INGÅR I VÄGOMRÅDE FÖR ALLMÄN VÄG/JÄRNVÄGSMARK ELLER OMRÅDE FÖR TILLFÄLLIG NYTTJANDERÄTT.

FÖRBUDDEN MOT ÅTGÄRDER INOM STRANDSKYDDSDOMRÅDE (7:15 MB) GÄLLER INTE BYGGANDE AV ALLMÄN VÄG

FÖRBUDDEN SOM AVSER VERKSAMHET ELLER ÅTGÄRD INOM BIOTOPSKYDDSDOMRÅDET (7:11 2 ST. MB) GÄLLER INTE BYGGANDE AV ALLMÄN VÄG/JÄRNVÄG.

TYP AV PLAN
VÄGPLAN

GRANSKNINGSSTATUS / SYFTE
FÖR GRANSKNING

HANDLINGSTYP
GRANSKNINGSHANDLING

DATUM
 2019-09-20

OBJEKT
 LV 757
 INFART_LINGHEM

DELOMRÅDE / BANDEL
 1

ANLÄGGNINGSDEL
 GEMENSAM

OBJEKTNUMMER / KM
 150572

KONSTRUKTIONSNUMMER

BESTÄLLARE
TRAFIKVERKET

LEVERANTÖR
SWECO

SKAPAD AV
 SEZIII

UPPRAGSNUMMER
 12700742

GODKÄND AV
 SEERFR

AVDELNING

RITNINGSTYP
 PLAN

TEKNIKOMRÅDE / INNEHÅLL
 TEKNIKÖVERGRIPANDE

BESKRIVNING
 PLANKARTA
 ANSLUTNING MOT LINGHEM

SKALA
 1:1000

FORMAT
 A1

FÖRVALTNINGSNUMMER

RITINGSNUMMER
 100C0204

BLAD

NÄSTA BLAD

BET