


0/000	TECKENFÖRKLARING
	OMBYGGD VÄG E4
	KÖRFÄLTindelning TVÅ KÖRFÄLT
	KÖRFÄLTindelning ETT KÖRFÄLT
	VÄXLINGSPUNKT MELLAN 1 OCH 2 KÖRFÄLT
	BEFINTLIG VÄG
	FÖRESLAGNA NYA ENSKILDA VÄGAR
	BEFINTLIG SKOTERLED
	ANSLUTNING SOM STÄNGS
	VÄG SOM UTGÅR FRÅN ALLMÄNT UNDERHÅLL
	ANSLUTNING UTGÅR TILL FÖLJD AV INDRAGNING AV VÄG
	BEFINTLIG VÄGTRUMMA SOM RIVS
	NYA VÄGTRUMMOR
	VATTENDRAG
	BEFINTLIG VÄGOMRÅDE
	GRÄNS FÖR NYTT VÄGOMRÅDE
	NYTT VILTSTÄNGSEL MED GRIND
	NYTT MITTRÄCKE
	NYTT VÄGRÄCKE
	BULLERSKÄRM
	NY P-FICKA / BEF. P-FICKA SOM RIVS
	NY BUSHÅLLPLATS
	TILLFÄLLIG NYTTJANDERÄTT
	NYTT VÄGOMRÅDE MED INSKRÄNKT VÄGRÄTT
	NY GC-VÄG
	NY ALLMÄN VÄG
	RIVNING AV P-FICKOR/HÅLLPLATSER
	NYA VÄGSLÄNTER
	MARKERING FÖR TVÄRSEKTIONER I KRITISKA SNITT
	FASTIGHETSBETECKNING OCH FASTIGHETSGRÄNS
	TRAKTNAMN OCH TRAKTGRÄNS
	BEFINTLIGT SERVIDUT
	GEMENSAMHETSANLÄGGNING
	LEDNINGSRÄTT
	FÖRNLÄMNING / ÖVRIG KULTURHISTORISK LÄMNING

KOORDINATSYSTEM
 PLANSYSTEM: SWEREF 99 20 15
 HÖJDSYSTEM: RH 2000


TYP AV PLAN		VÄGPLAN	
GRANSKNINGSSTATUS / SYFTE			
HANDLINGSTYP			
GRANSKNINGSHANDLING			
DATUM	2023-06-30	LEVERANS / ÄNDRINGS-PM	
OBJEKT	E4		
DELOMRÅDE / BANDEL	SIKEÅ-YTTERVIK		
ANLÄGGNINGSDIEL	DAGLÖSTEN-LJUSVATTNET		
OBJEKTNUMMER / KM	158639	KONSTRUKTIONNUMMER	
BESTÄLLARE	TRAFIKVERKET	LEVERANTÖR	SWECO
SKAPAD AV	CLARA SANDBERG	UPPDRAGSNUMMER	30000798
GODKÄND AV	SOFIA ROSENDAHL	AVDELNING	TRANSPORT
RITNINGSTYP	ILLUSTRATIONSKARTA		
TEKNIKOMRÅDE / INNEHÅLL	VÄGUTFORMNING OCH TRAFIK		
BESKRIVNING	KM 12/600-13/700		
SKALA	1:2000	FORMAT	A1
RITNINGNUMMER	5 01 T 02 21	FÖRVALTNINGSNUMMER	
		BLAD	NÄSTA BLAD
		BET	

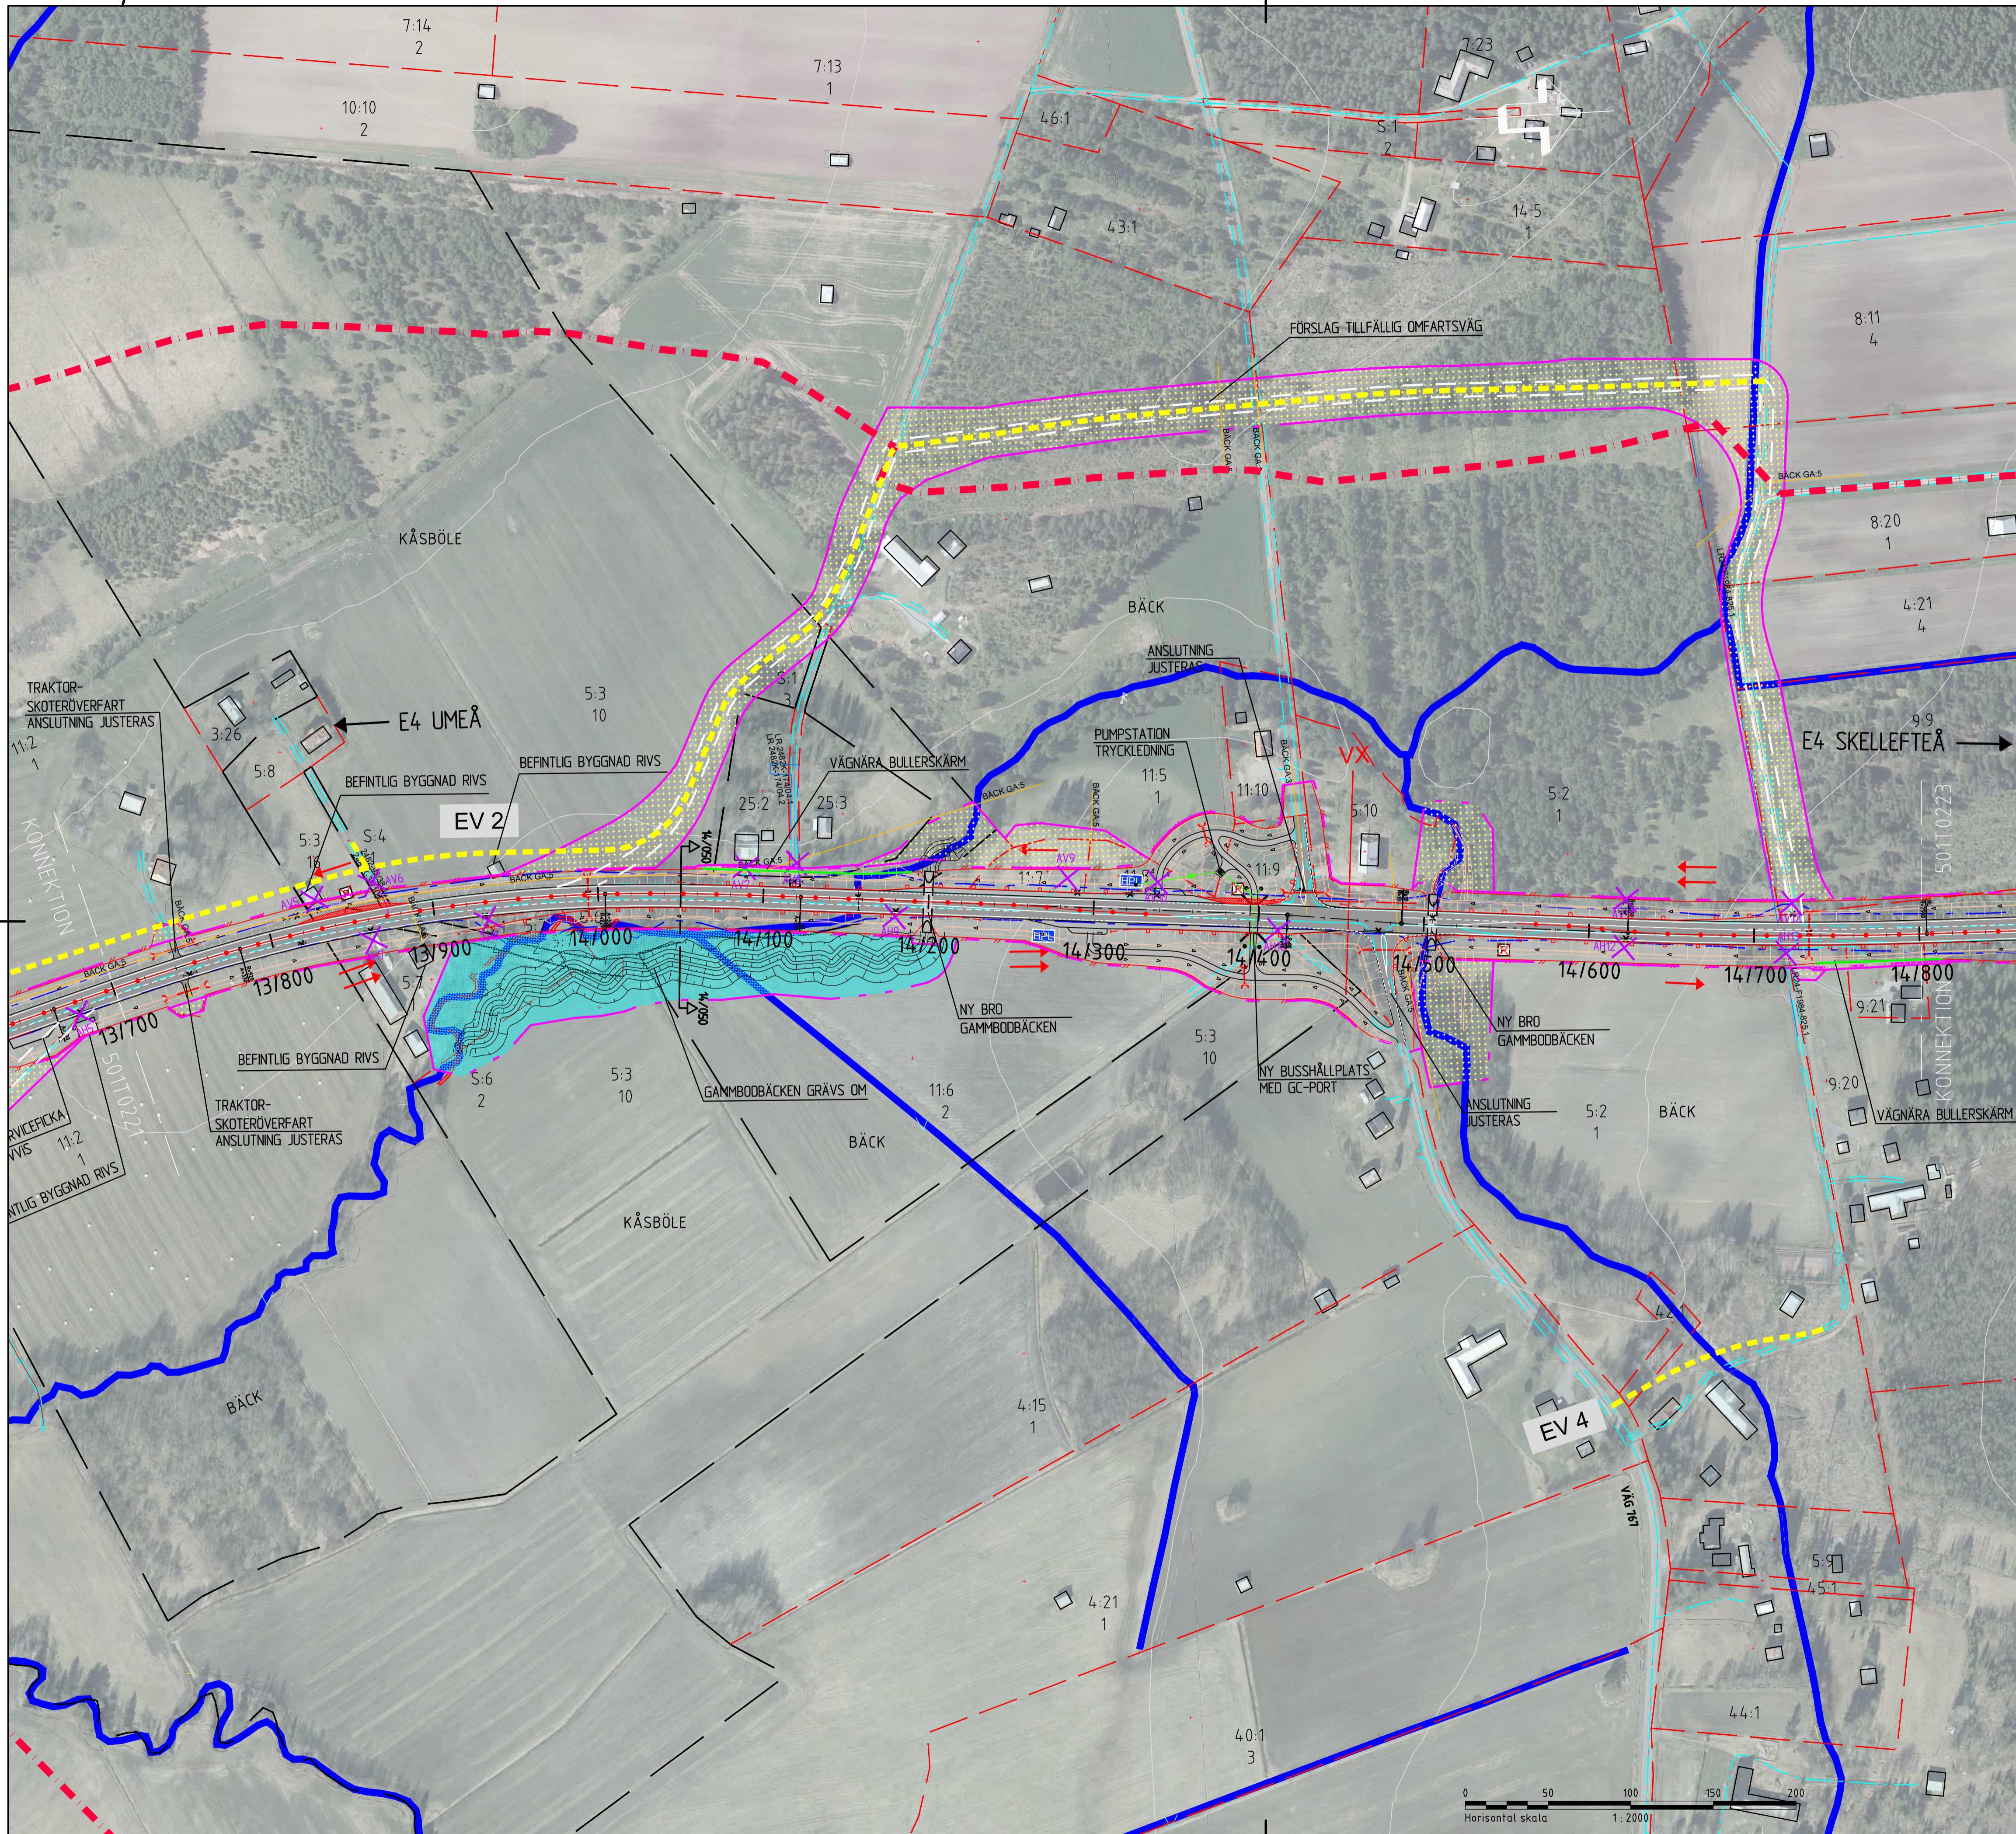

0/000	TECKENFÖRKLARING
	OMBYGGD VÄG E4
	KÖRFÄLTSINDELNING TVÅ KÖRFÄLT
	KÖRFÄLTSINDELNING ETT KÖRFÄLT
	VÄXLINGSPUNKT MELLAN 1 OCH 2 KÖRFÄLT
	BEFINTLIG VÄG
	FÖRESLAGNA NYA ENSKILDA VÄGAR
	BEFINTLIG SKOTERLED
	ANSLUTNING SOM STÄNGS
	VÄG SOM UTGÅR FRÅN ALLMÄNT UNDERHÅLL
	ANSLUTNING UTGÅR TILL FÖLJD AV INDRAGNING AV VÄG
	BEFINTLIG VÄGTRUMMA SOM RIVS
	NYA VÄGTRUMMOR
	VATTENDRAG
	BEFINTLIGT VÄGOMRÅDE
	GRÄNS FÖR NYTT VÄGOMRÅDE
	NYTT VILTSTÄNGSEL MED GRIND
	NYTT MITTRÄCKE
	NYTT VÄGRÄCKE
	BULLERSKÄRM
	NY P-FICKA / BEF. P-FICKA SOM RIVS
	NY BUSSHÅLLPLATS
	TILLFÄLLIG NYTTJANDERÄTT
	NYTT VÄGOMRÅDE MED INSKRÄNKT VÄGRÄTT
	NY GC-VÄG
	NY ALLMÄN VÄG
	RIVNING AV P-FICKOR/HÅLLPLATSER
	NYA VÄGSLÄNTER
	MARKERING FÖR TVÄRSEKTIONER I KRITISKA SNITT
	FASTIGHETSBETECKNING OCH FASTIGHETSGRÄNS
	TRAKTNAMN OCH TRAKTGRÄNS
	BEFINTLIGT SERVITUT
	GEMENSAMHETSANLÄGGNING
	LEDNINGSRÄTT
	FÖRNLÄMNING / ÖVRIG KULTURHISTORISK LÄMNING

KOORDINATSYSTEM
 PLANSYSTEM: SWEREF 99 20 15
 HÖJDSYSTEM: RH 2000


TYP AV PLAN		VÄGPLAN	
GRANSKNINGSSTATUS / SYFTE			
HANDLINGSTYP			
GRANSKNINGSHANDLING		30000798	
DATUM	2023-06-30	LEVERANS / ÄNDRINGS-PM	
OBJEKT	E4		
DELOMRÅDE / BANDEL	SIKEÅ-YTTERVIK		
ANLÄGGNINGSDIDEL	DAGLÖSTEN-LJUSVATTNET		
OBJEKTNUMMER / KM	158639	KONSTRUKTIONNUMMER	
BESTÄLLARE	TRAFIKVERKET	LEVERANTÖR	SWECO
SKAPAD AV	CLARA SANDBERG	UPPDRAGSNUMMER	30000798
GODKÄND AV	SOFIA ROSENDAHL	AVDELNING	TRANSPORT
RITNINGSTYP	ILLUSTRATIONSKARTA		
TEKNIKOMRÅDE / INNEHÅLL	VÄGUTFORMNING OCH TRAFIK		
BESKRIVNING	KM 13/700-14/800		
SKALA	1:2000	FORMAT	A1
RITNINGNUMMER	5 01 T 02 22	FÖRVALTNINGSNUMMER	
		BLAD	NÄSTA BLAD
		BET	

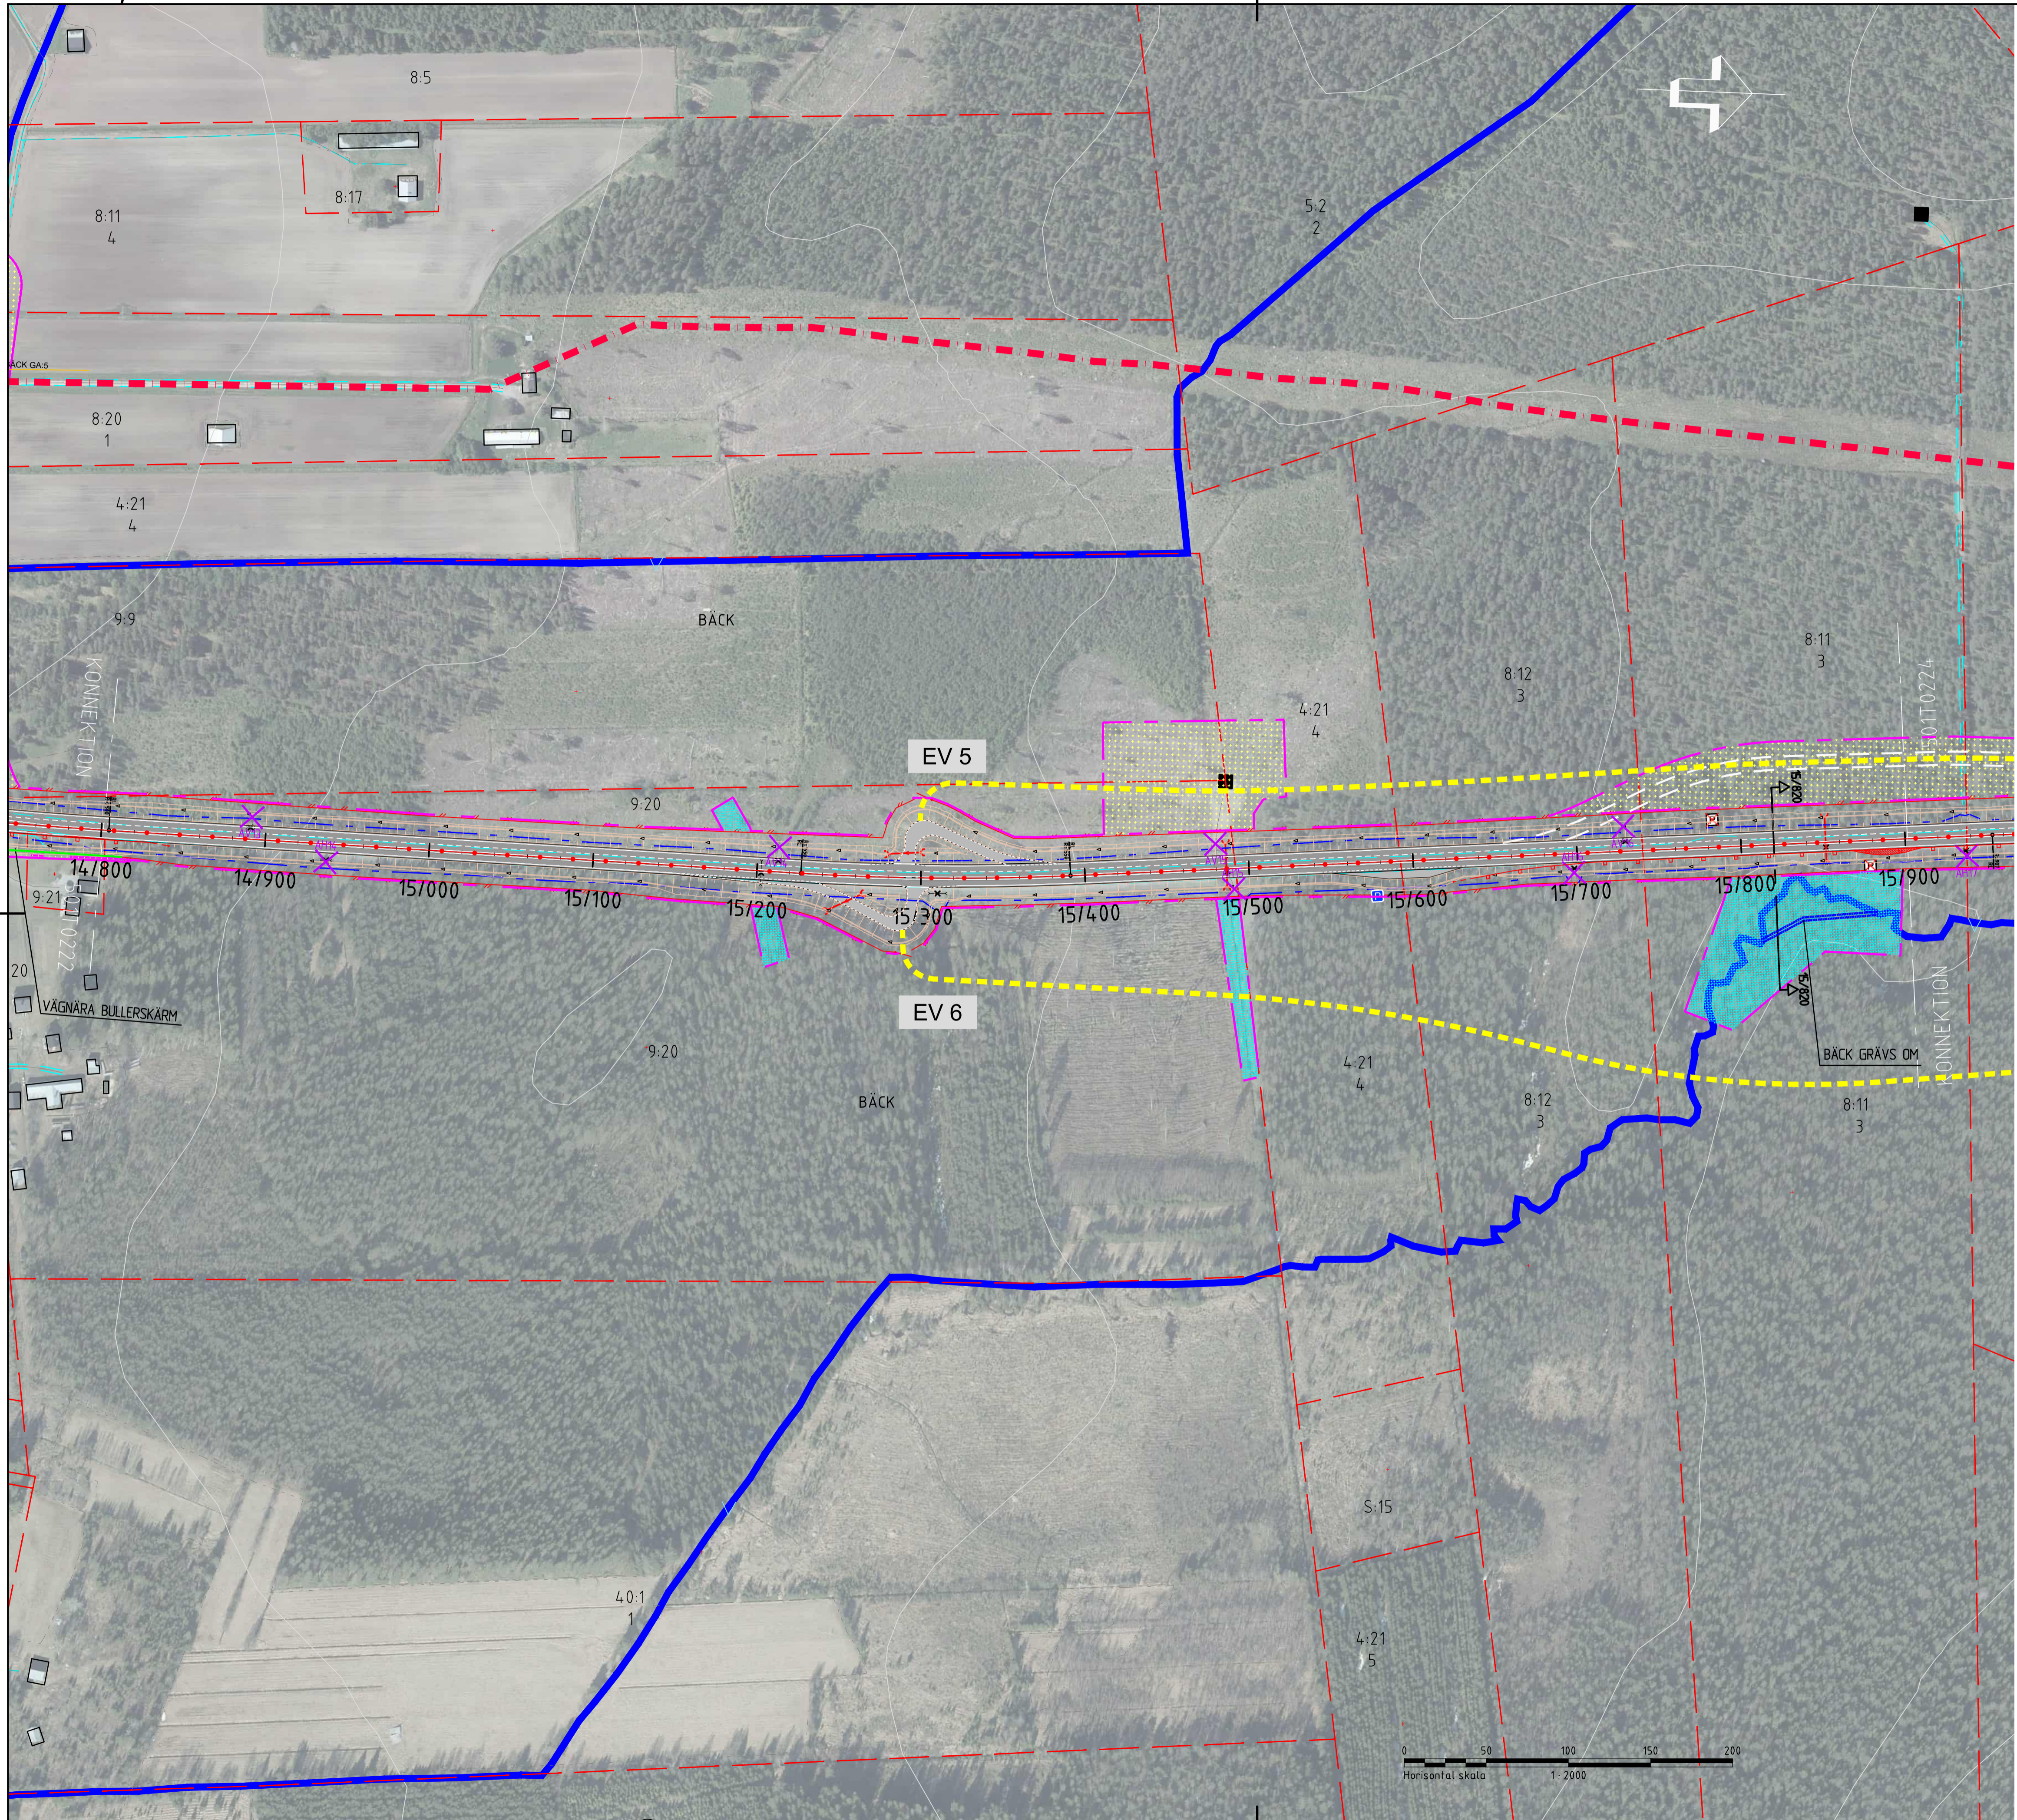

0/000	TECKENFÖRKLARING
	OMBYGGD VÄG E4
	KÖRFÄLTSINDELNING TVÅ KÖRFÄLT
	KÖRFÄLTSINDELNING ETT KÖRFÄLT
	VÄXLINGSPUNKT MELLAN 1 OCH 2 KÖRFÄLT
	BEFINTLIG VÄG
	FÖRESLAGNA NYA ENSKILDA VÄGAR
	BEFINTLIG SKOTERLED
	ANSLUTNING SOM STÄNGS
	VÄG SOM UTGÅR FRÅN ALLMÄNT UNDERHÅLL
	ANSLUTNING UTGÅR TILL FÖLJD AV INDRAGNING AV VÄG
	BEFINTLIG VÄGTRUMMA SOM RIVS
	NYA VÄGTRUMMOR
	VATTENDRAG
	BEFINTLIGT VÄGOMRÅDE
	GRÄNS FÖR NYTT VÄGOMRÅDE
	NYTT VILTSTÄNGSEL MED GRIND
	NYTT MITTRÄCKE
	NYTT VÄGRÄCKE
	BULLERSKÄRM
	NY P-FICKA / BEF. P-FICKA SOM RIVS
	NY BUSSHÅLLPLATS
	TILLFÄLLIG NYTTJANDERÄTT
	NYTT VÄGOMRÅDE MED INSKRÄNKTT VÄGRÄTT
	NY GC-VÄG
	NY ALLMÄN VÄG
	RIVNING AV P-FICKOR/HÅLLPLATSER
	NYA VÄGSLÄNTER
	MARKERING FÖR TVÄRSEKTIONER I KRITISKA SNITT
	FASTIGHETSBETECKNING OCH FASTIGHETSGRÄNS
	TRAKTNAMN OCH TRAKTGRÄNS
	BEFINTLIGT SERVITUT
	GEMENSAMHETSANLÄGGNING
	LEDNINGSRÄTT
	FORNLÄMNING / ÖVRIG KULTURHISTORISK LÄMNING

KOORDINATSYSTEM
 PLANSYSTEM: SWEREF 99 20 15
 HÖJDSYSTEM: RH 2000


TYP AV PLAN		VÄGPLAN	
GRANSKNINGSSTATUS / SYFTE			
HANDLINGSTYP			
GRANSKNINGSHANDLING		30000798	
DATUM	2023-06-30	LEVERANS / ÄNDRINGS-PM	
OBJEKT	E4		
DELOMRÅDE / BANDEL	SIKEÅ-YTTERVIK		
ANLÄGGNINGSDIDEL	DAGLÖSTEN-LJUSVATTNET		
OBJEKTNUMMER / KM	158639	KONSTRUKTIONNUMMER	
BESTÄLLARE	TRAFIKVERKET	LEVERANTÖR	SWECO
SKAPAD AV	CLARA SANDBERG	UPPDRAGSNUMMER	30000798
GODKÄND AV	SOFIA ROSENDAHL	AVDELNING	TRANSPORT
RITNINGSTYP	ILLUSTRATIONSKARTA		
TEKNIKOMRÅDE / INNEHÅLL	VÄGUTFORMNING OCH TRAFIK		
BESKRIVNING	KM 14/800-15/900		
SKALA	1:2000	FORMAT	A1
RITNINGNUMMER	5 01 T 02 23	FÖRVALTNINGSNUMMER	
		BLAD	NÄSTA BLAD
		BET	

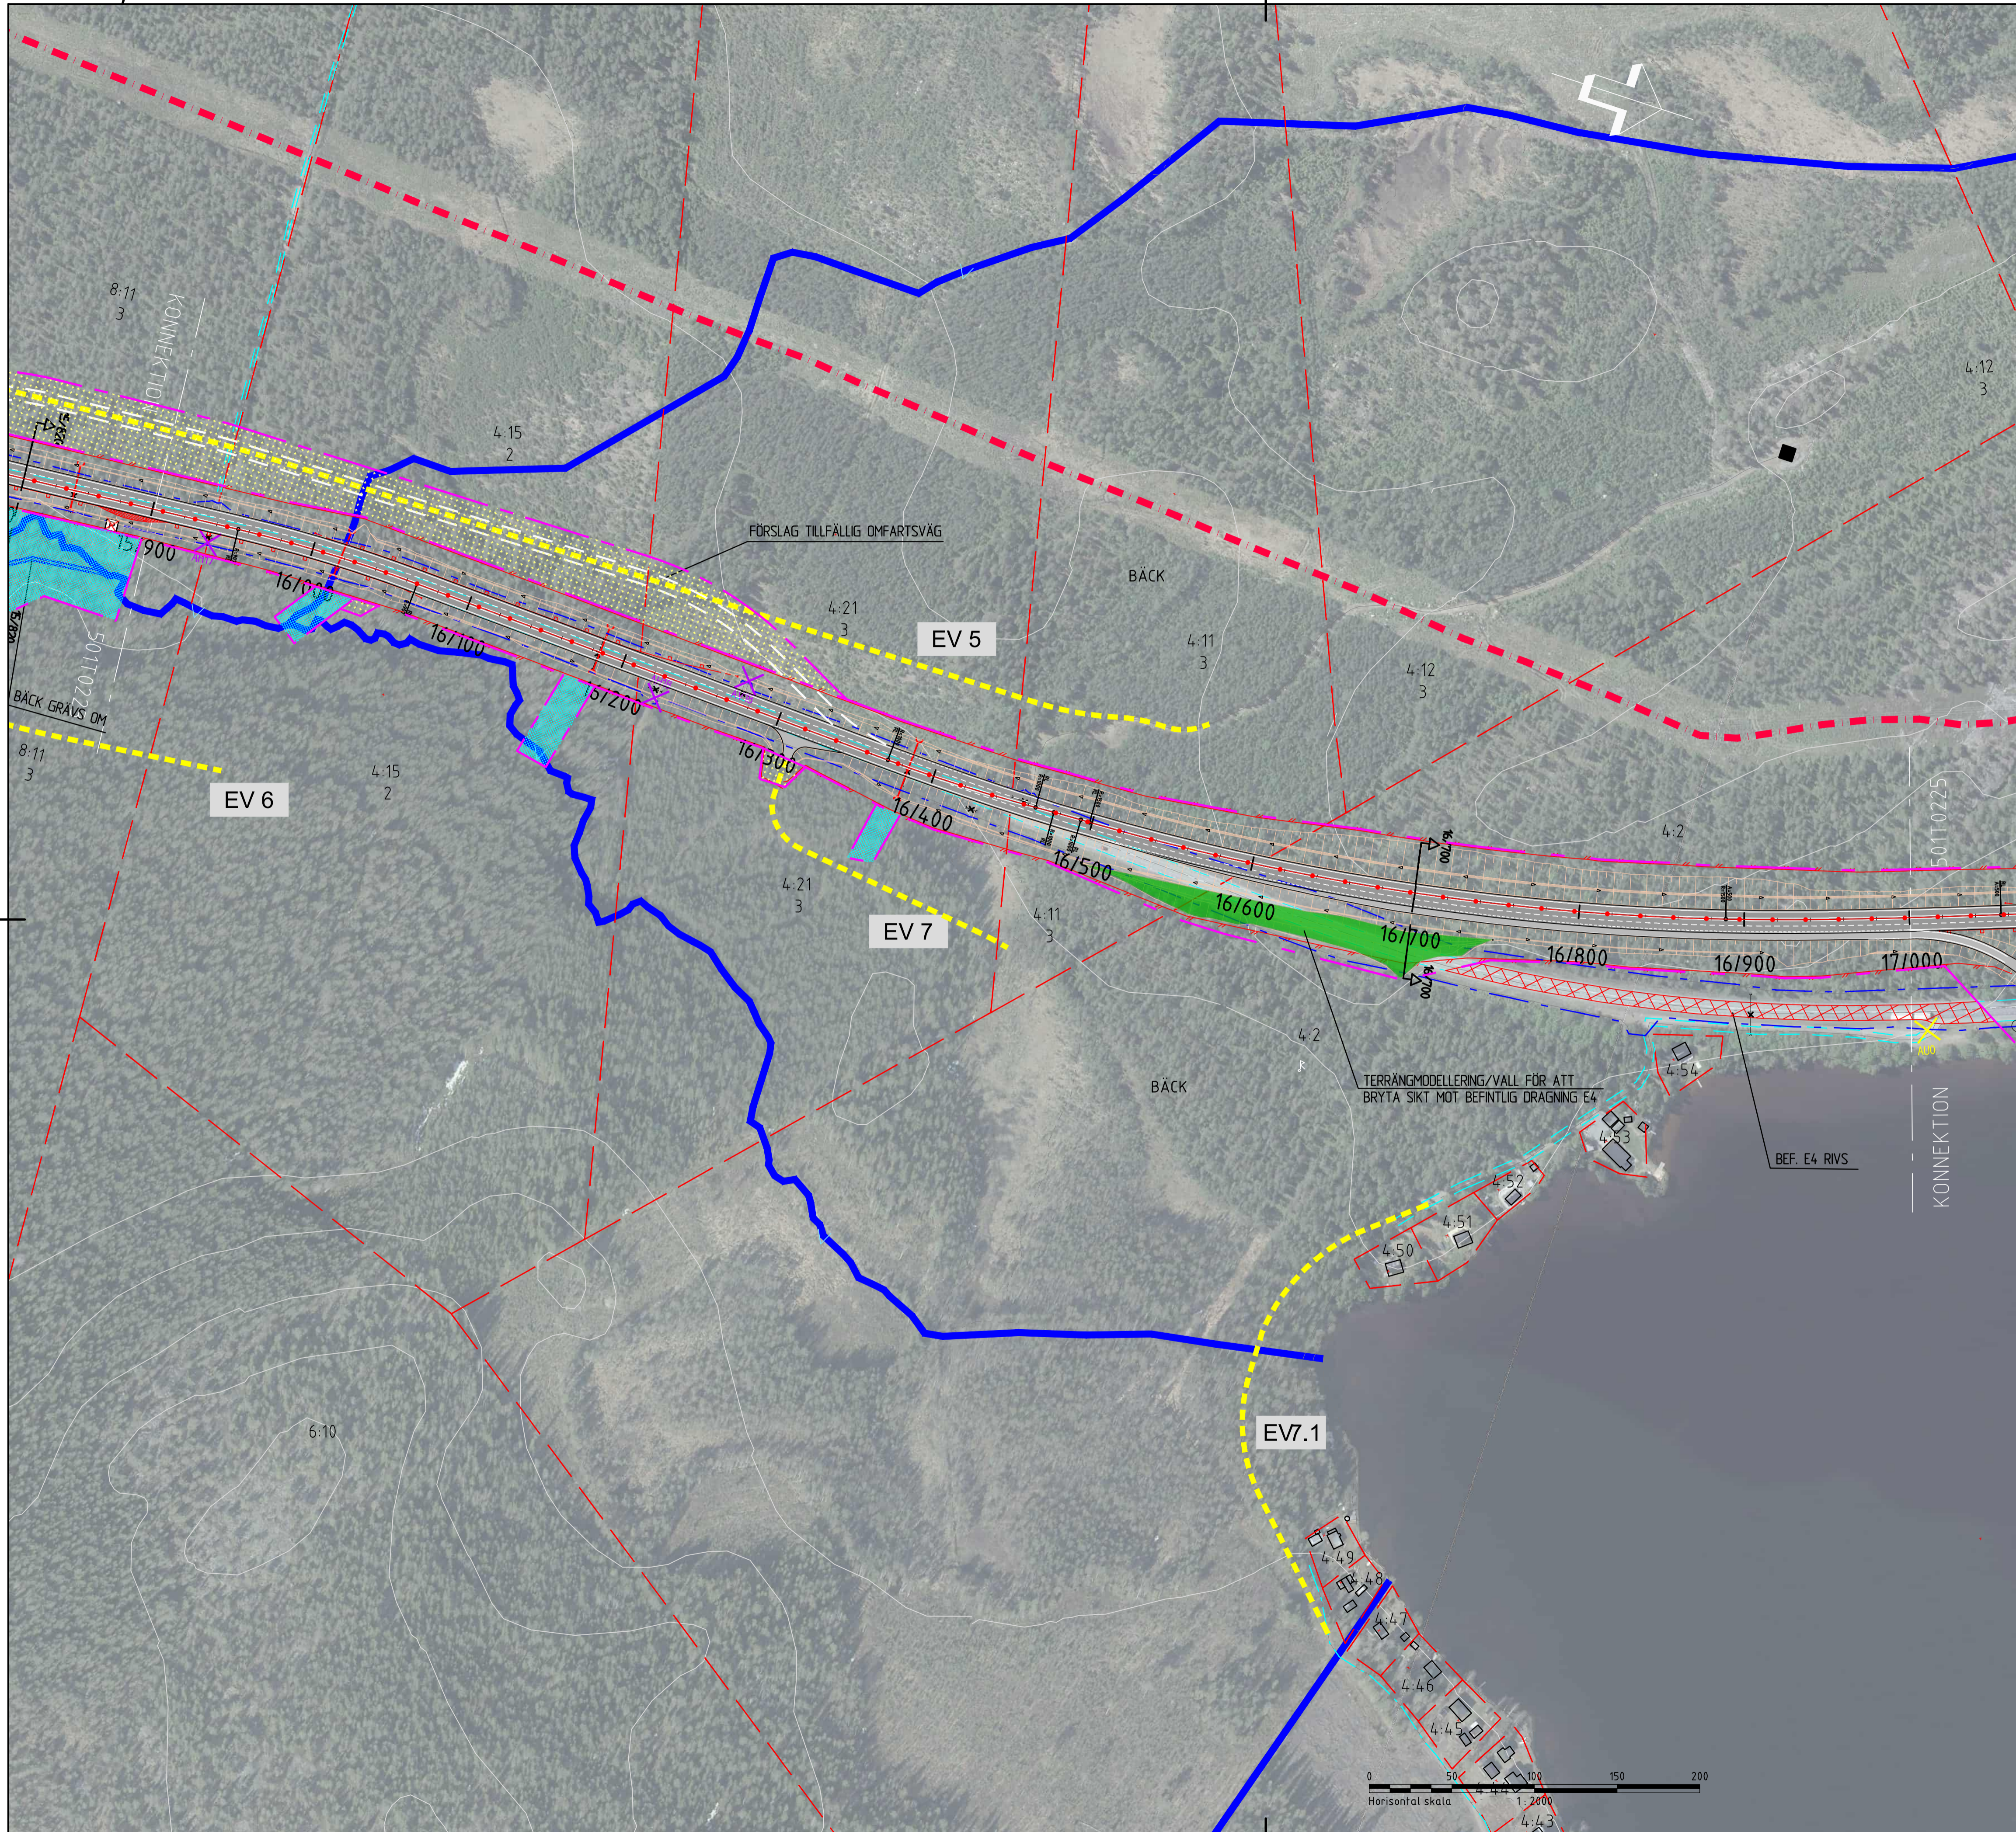

0/000	TECKENFÖRKLARING
	OMBYGGD VÄG E4
	KÖRFÄLTINDELNING TVÅ KÖRFÄLT
	KÖRFÄLTINDELNING ETT KÖRFÄLT
	VÄXLINGSPUNKT MELLAN 1 OCH 2 KÖRFÄLT
	BEFINTLIG VÄG
	FÖRESLAGNA NYA ENSKILDA VÄGAR
	BEFINTLIG SKOTERLED
	ANSLUTNING SOM STÄNGS
	VÄG SOM UTGÅR FRÅN ALLMÄNT UNDERHÅLL
	ANSLUTNING UTGÅR TILL FÖLJD AV INDRAGNING AV VÄG
	BEFINTLIG VÄGTRUMMA SOM RIVS
	NYA VÄGTRUMMOR
	VATTENDRAG
	BEFINTLIGT VÄGOMRÅDE
	GRÄNS FÖR NYTT VÄGOMRÅDE
	NYTT VILTSTÄNGSEL MED GRIND
	NYTT MITTRÄCKE
	NYTT VÄGRÄCKE
	BULLERSKÄRM
	NY P-FICKA / BEF. P-FICKA SOM RIVS
	NY BUSSHÅLLPLATS
	TILLFÄLLIG NYTTJANDERÄTT
	NYTT VÄGOMRÅDE MED INSKRÄNKT VÄGRÄTT
	NY GC-VÄG
	NY ALLMÄN VÄG
	RIVNING AV P-FICKOR/HÅLLPLATSER
	NYA VÄGSLÄNTER
	MARKERING FÖR TVÄRSKÄPNING I KRITISKA SNITT
	FASTIGHETSBETECKNING OCH FASTIGHETSGRÄNS
	TRAKTNAMN OCH TRAKTGRÄNS
	BEFINTLIGT SERVITUT
	GEMENSAMHETSANLÄGGNING
	LEDNINGSRÄTT
	FÖRNLÄMNING / ÖVRIG KULTURHISTORISK LÄMNING

KOORDINATSYSTEM	
PLANSYSTEM: SWEREF 99 20 15	HÖJDSYSTEM: RH 2000


TYP AV PLAN		VÄGPLAN	
GRANSKNINGSSTATUS / SYFTE			
HANDLINGSTYP			
GRANSKNINGSHANDLING			
DATUM		LEVERANS / ÄNDRINGS-PM	
2023-06-30			
OBJEKT			
E4			
SIKEÅ-YTTERVIK			
DELOMRÅDE / BANDEL			
DAGLÖSTEN-LJUSVATTNET			
ANLÄGGNINGSDIAGRAM			
OBJEKTNUMMER / KM		KONSTRUKTIONNUMMER	
158639			
BESTÄLLARE		LEVERANTÖR	
SKAPAD AV		UPPDRAGSNUMMER	
CLARA SANDBERG		30000798	
GODKÄND AV		AVDELNING	
SOFIA ROSENDAHL		TRANSPORT	
RITNINGSTYP			
ILLUSTRATIONSKARTA			
TEKNIKOMRÅDE / INNEHÅLL			
VÄGUTFORMNING OCH TRAFIK			
BESKRIVNING			
KM 15/900-17/000			
SKALA	FORMAT	FÖRVALTNINGSNUMMER	
1:2000	A1		
RITNINGNUMMER	BLAD	NÄSTA BLAD	BET
5 01 T 02 24			

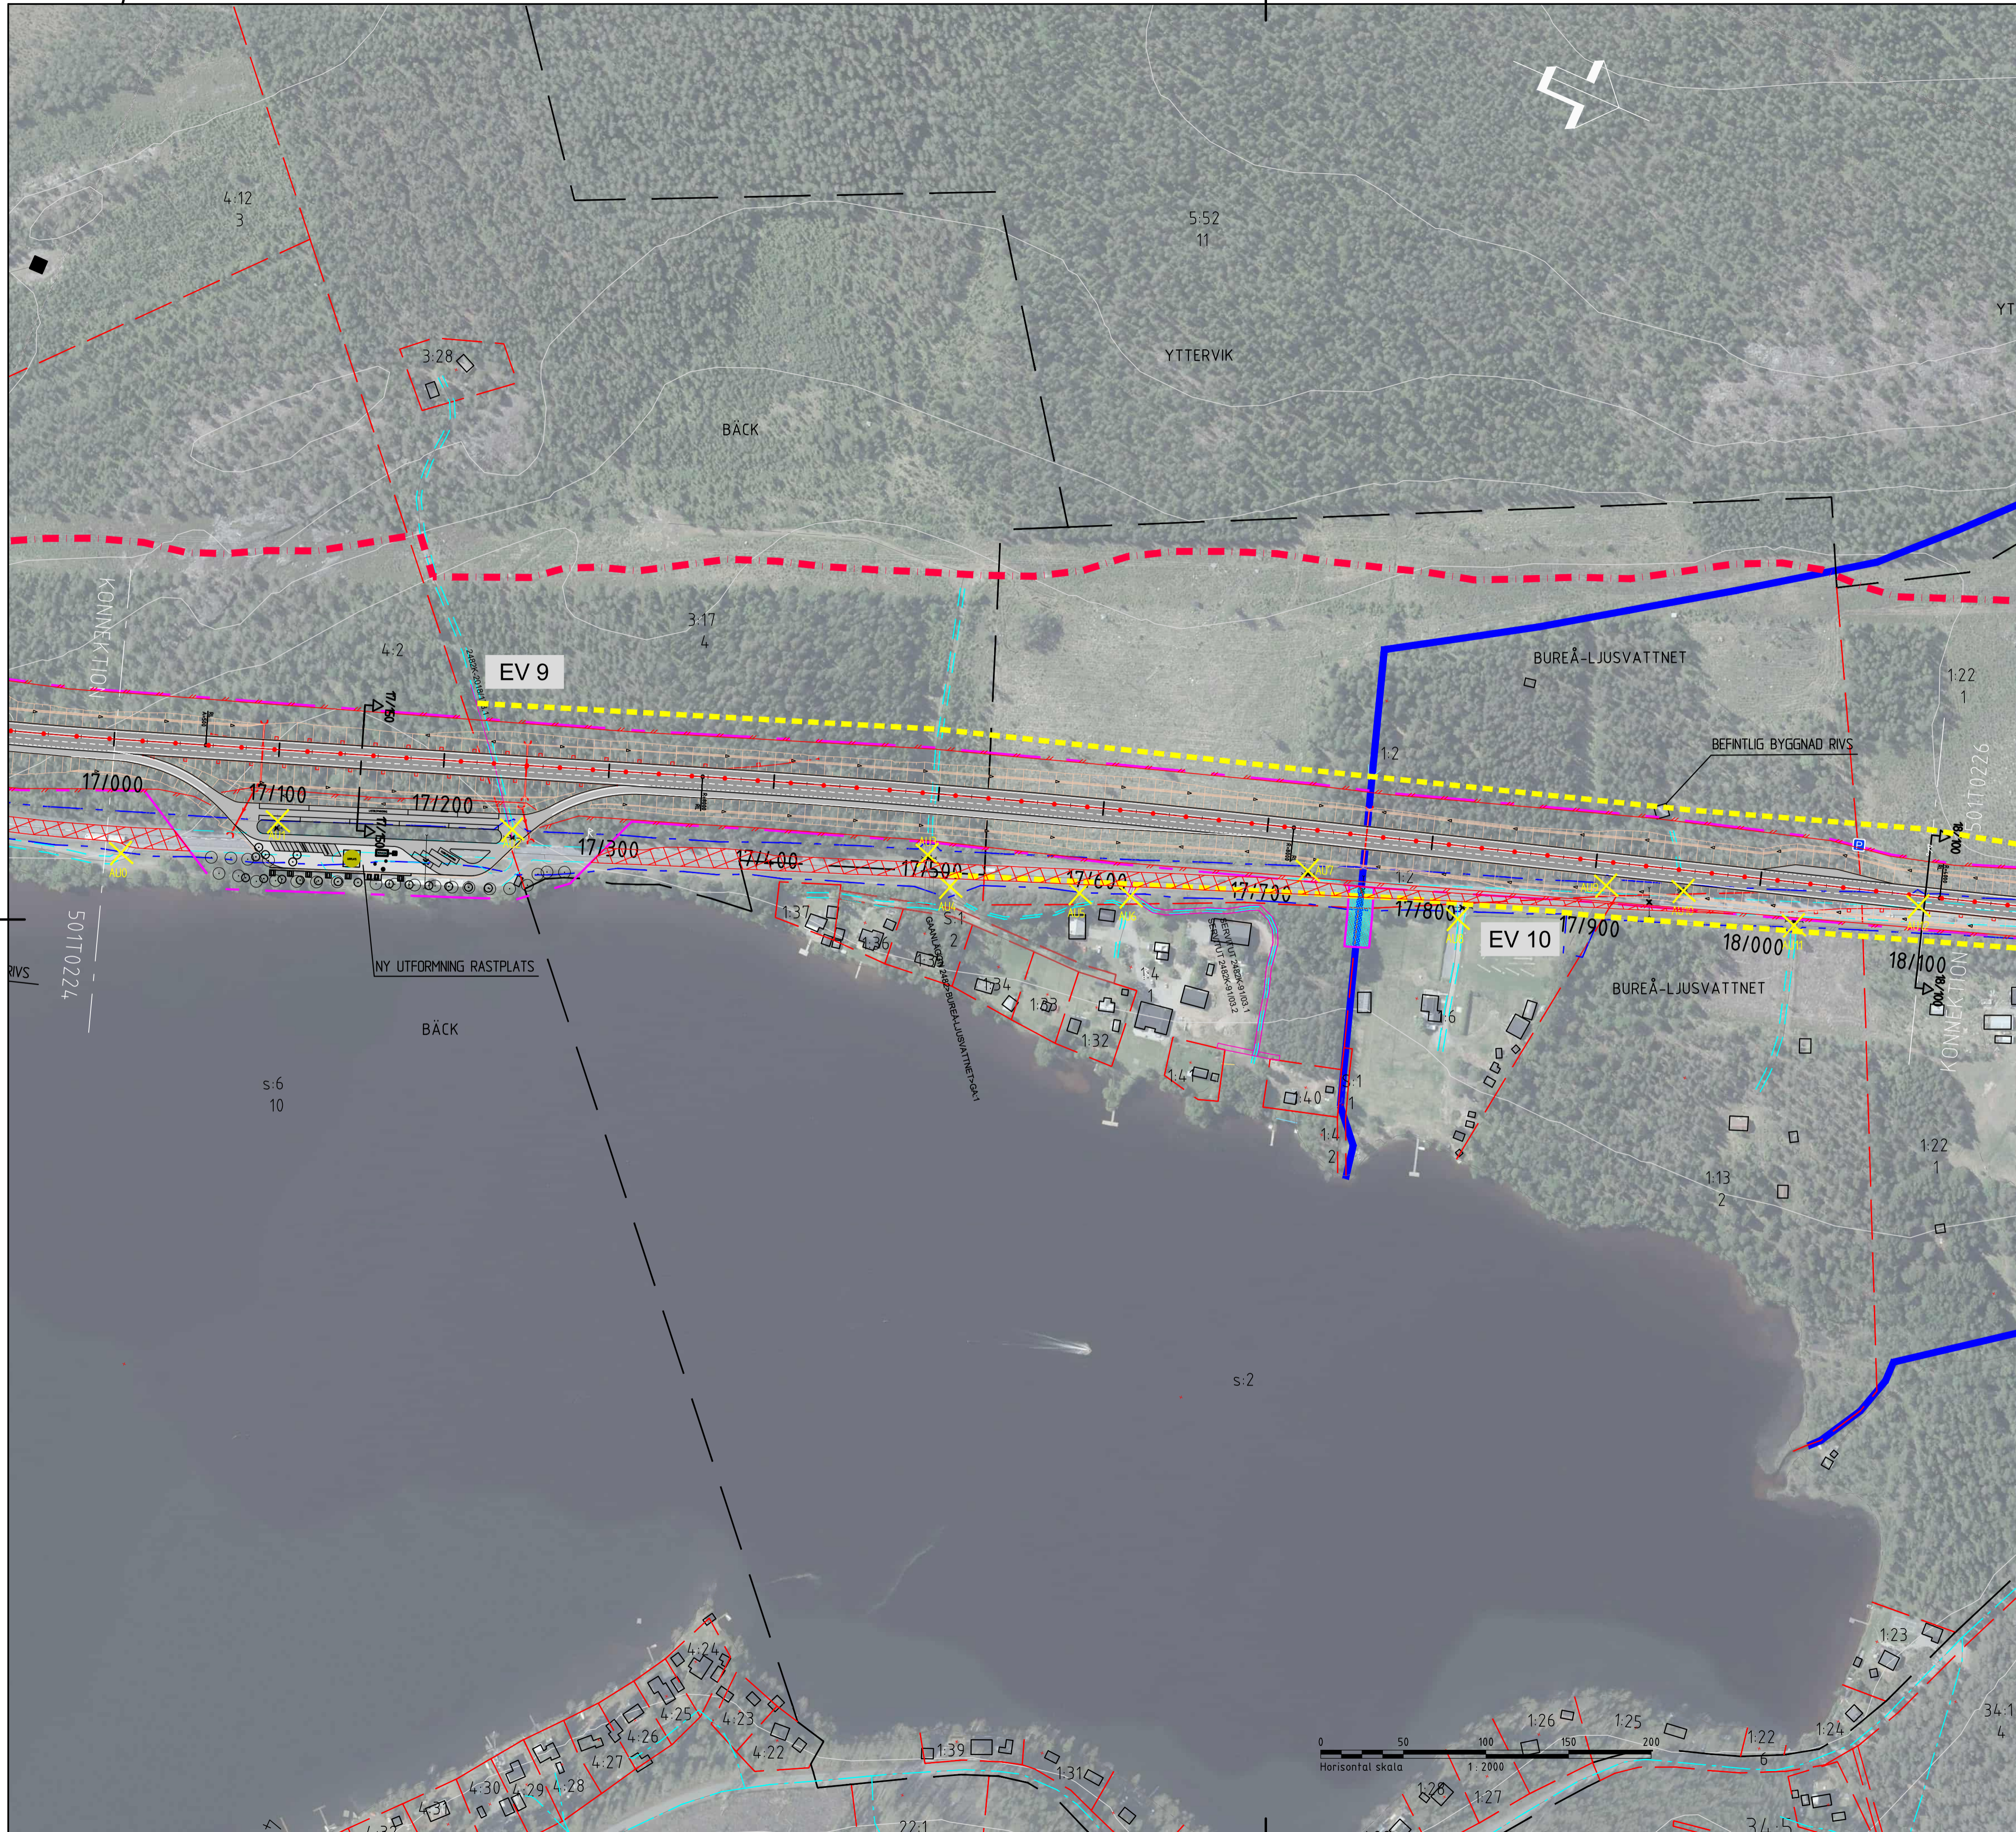

0/000 TECKENFÖRKLARING	
	OMBYGGD VÄG E4
	KÖRFÄLTindelning TVÅ KÖRFÄLT
	KÖRFÄLTindelning ETT KÖRFÄLT
	VÄXLINGSPUNKT MELLAN 1 OCH 2 KÖRFÄLT
	BEFINTLIG VÄG
	FÖRESLAGNA NYA ENSKILDA VÄGAR
	BEFINTLIG SKOTERLED
	ANSLUTNING SOM STÄNGS
	VÄG SOM UTGÅR FRÅN ALLMÄNT UNDERHÅLL
	ANSLUTNING UTGÅR TILL FÖLJD AV INDRAGNING AV VÄG
	BEFINTLIG VÄGTRUMMA SOM RIVS
	NYA VÄGTRUMMOR
	VATTENDRAG
	BEFINTLIGT VÄGOMRÅDE
	GRÄNS FÖR NYTT VÄGOMRÅDE
	NYTT VILTSTÄNGSEL MED GRIND
	NYTT MITTRÄCKE
	NYTT VÄGRÄCKE
	BULLERSKÄRM
	NY P-FICKA / BEF. P-FICKA SOM RIVS
	NY BUSSHÅLLPLATS
	TILLFÄLLIG NYTTJANDERÄTT
	NYTT VÄGOMRÅDE MED INSKRÄNKT VÄGRÄTT
	NY GC-VÄG
	NY ALLMÄN VÄG
	RIVNING AV P-FICKOR/HÅLLPLATSER
	NYA VÄGSLÄNTER
	MARKERING FÖR TVÄRSEKTIONER I KRITISKA SNITT
	FASTIGHETSBETECKNING OCH FASTIGHETSGRÄNS
	TRAKTNAMN OCH TRAKTGRÄNS
	BEFINTLIGT SERVIDUT
	GEMENSAMHETSANLÄGGNING
	LEDNINGSRÄTT
	FÖRNLÄMNING / ÖVRIG KULTURHISTORISK LÄMNING

KOORDINATSYSTEM
 PLANSYSTEM: SWREF 99 20 15
 HÖJDSYSTEM: RH 2000


TYP AV PLAN		VÄGPLAN	
GRANSKNINGSSTATUS / SYFTE			
HANDLINGSTYP			
GRANSKNINGSHANDLING			
DATUM	2023-06-30	LEVERANS / ÄNDRINGS-PM	
OBJEKT	E4		
DELOMRÅDE / BANDEL	SIKEÅ-YTTERVIK		
ANLÄGGNINGSDIEL	DAGLÖSTEN-LJUSVATTNET		
OBJEKTNUMMER / KM	158639	KONSTRUKTIONNUMMER	
BESTÄLLARE	TRAFIKVERKET	LEVERANTÖR	SWECO
SKAPAD AV	CLARA SANDBERG	UPPDRAGSNUMMER	30000798
GODKÄND AV	SOFIA ROSENDAHL	AVDELNING	TRANSPORT
RITNINGSTYP	ILLUSTRATIONSKARTA		
TEKNIKOMRÅDE / INNEHÅLL	VÄGUTFORMNING OCH TRAFIK		
BESKRIVNING	KM 17/000-18/100		
SKALA	1:2000	FORMAT	A1
RITNINGNUMMER	5 01 T 02 25	FÖRVALTNINGSNUMMER	
		BLAD	NÄSTA BLAD
			BET

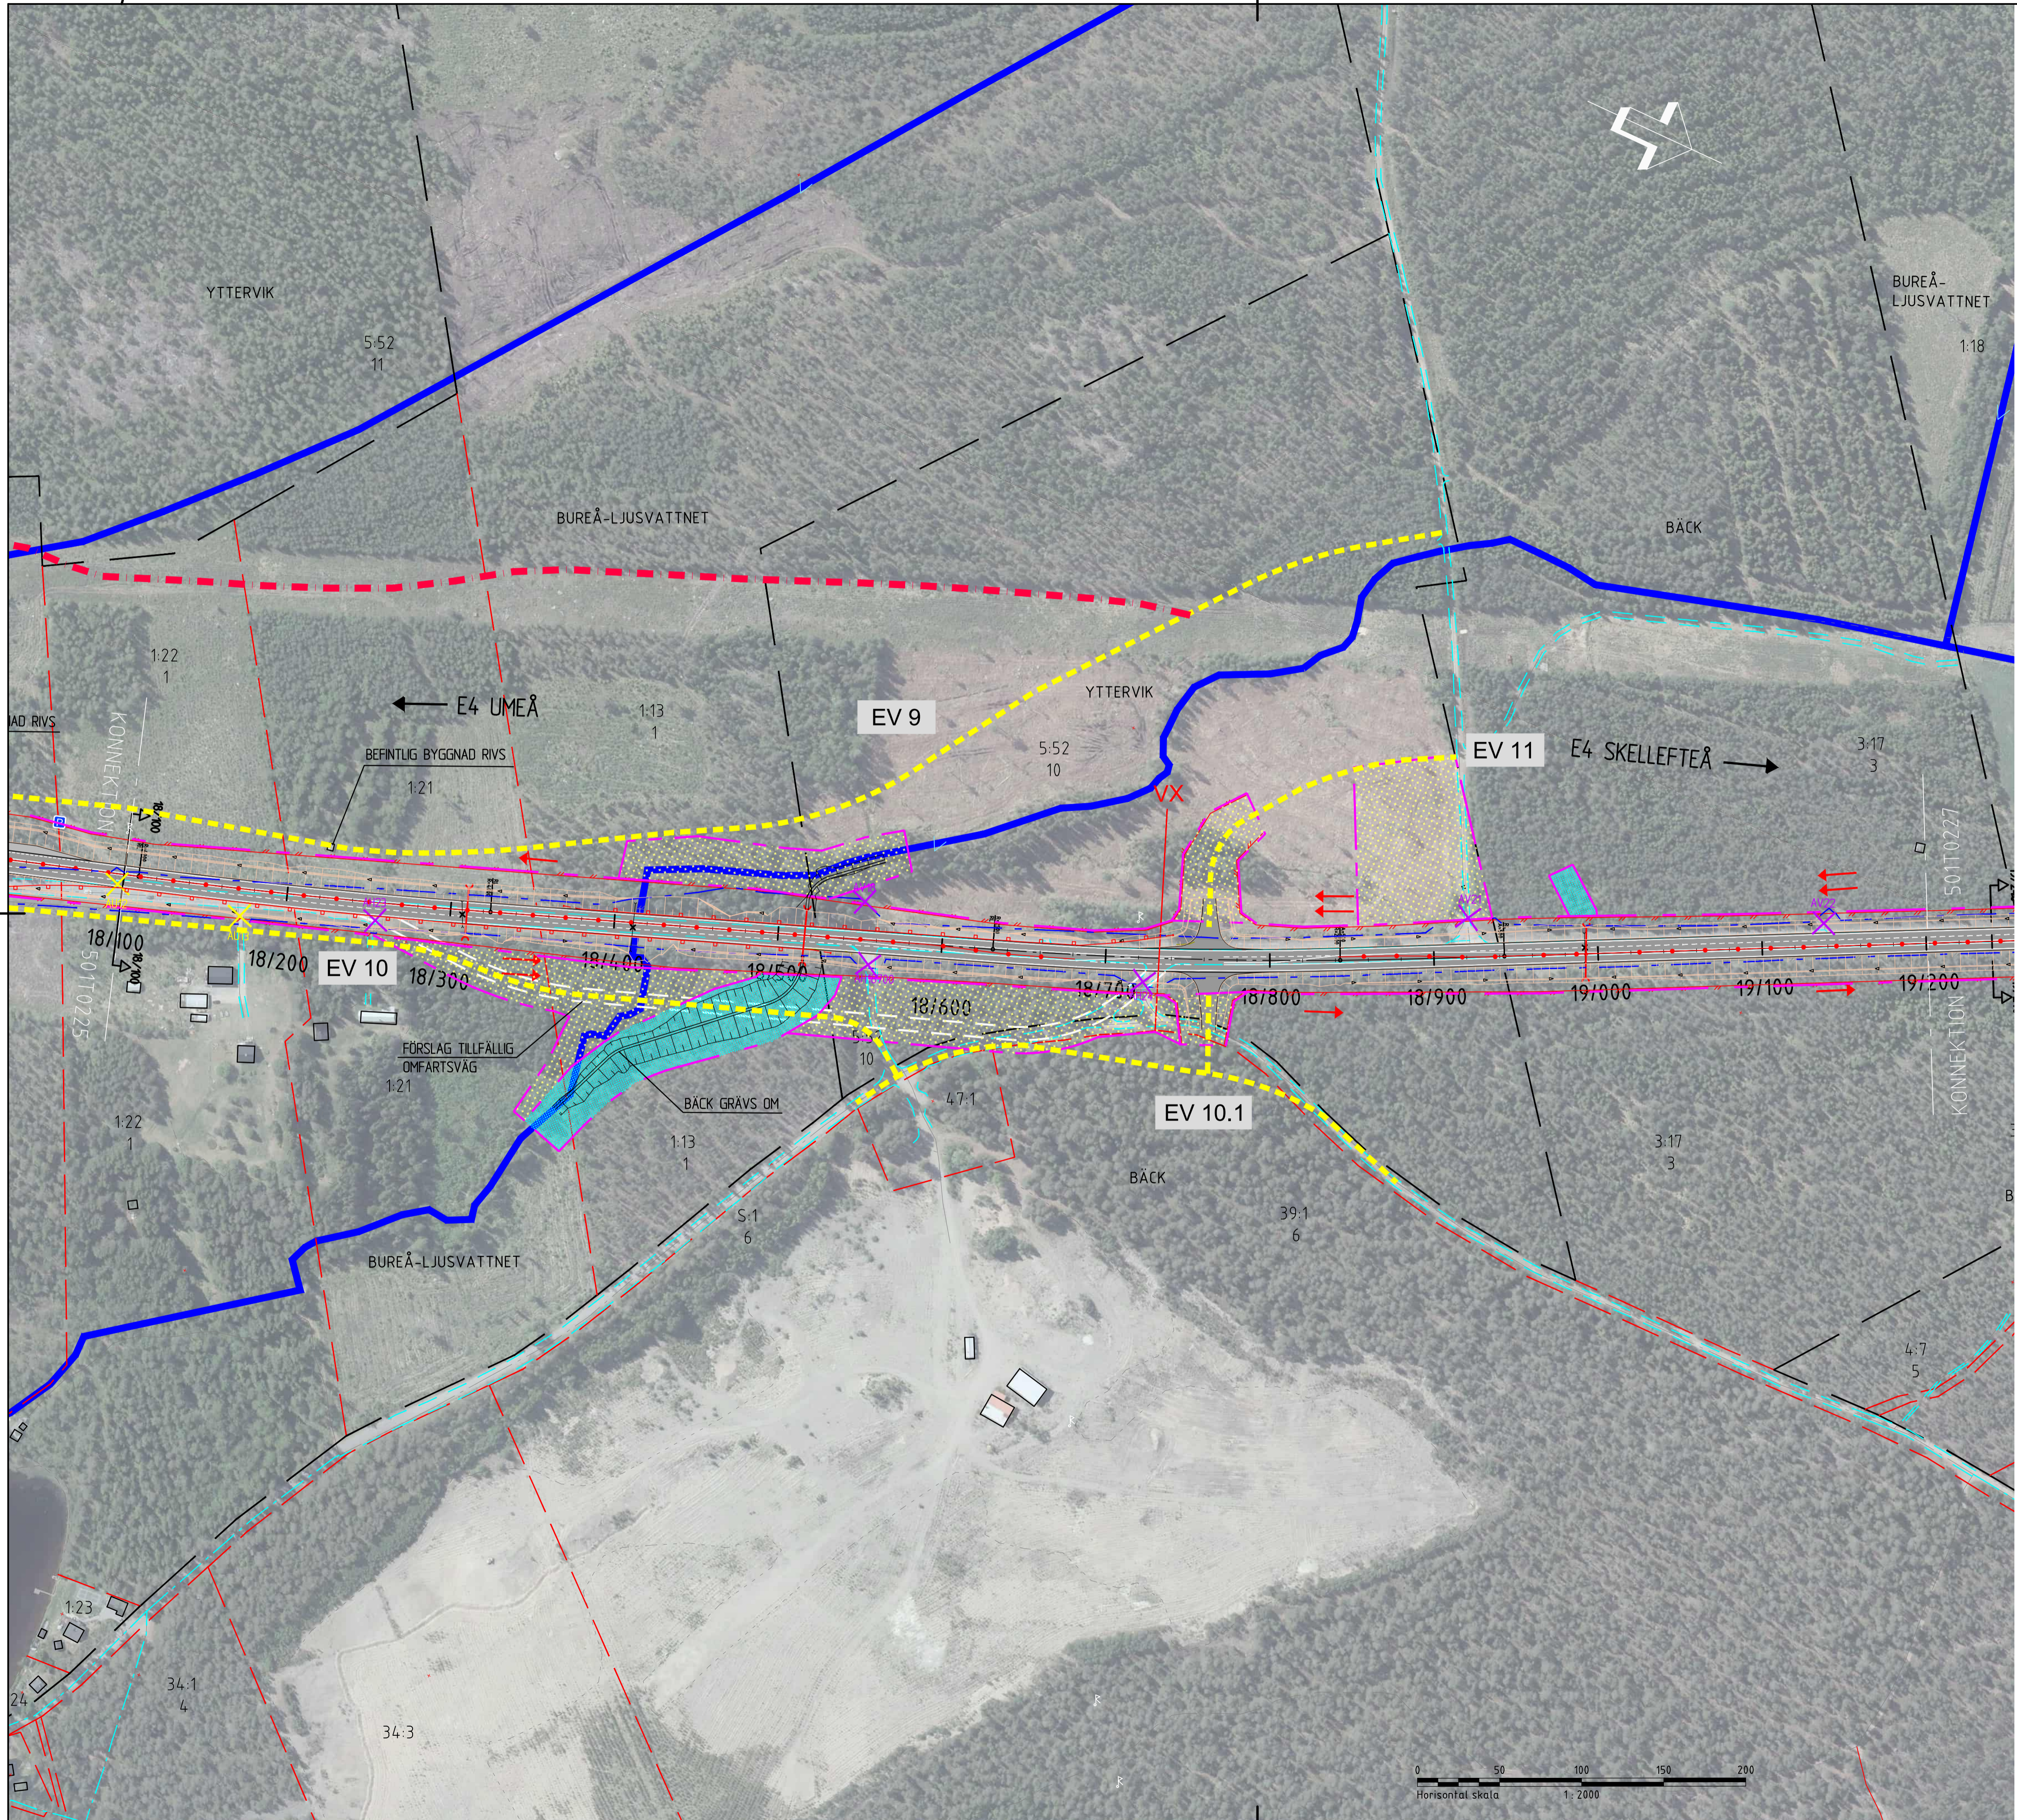


0/000	TECKENFÖRKLARING
	OMBYGGD VÄG E4
	KÖRFÄLT
	KÖRFÄLT SINDELNING
	KÖRFÄLT SINDELNING ETT KÖRFÄLT
	VÄXLINGSPUNKT MELLAN 1 OCH 2 KÖRFÄLT
	BEFINTLIG VÄG
	FÖRESLAGNA NYA ENSKILDA VÄGAR
	BEFINTLIG SKOTERLED
	ANSLUTNING SOM STÄNGS
	VÄG SOM UTGÅR FRÅN ALLMÄNT UNDERHÅLL
	ANSLUTNING UTGÅR TILL FÖLJD AV INDRAGNING AV VÄG
	BEFINTLIG VÄGTRUMMA SOM RIVS
	NYA VÄGTRUMMOR
	VATTENDRAG
	BEFINTLIGT VÄGOMRÅDE
	GRÄNS FÖR NYTT VÄGOMRÅDE
	NYTT VILTSTÄNGSEL MED GRIND
	NYTT MITTRÄCKE
	NYTT VÄGRÄCKE
	BULLERSKÄRM
	NY P-FICKA / BEF. P-FICKA SOM RIVS
	NY BUSSHÅLLPLATS
	TILLFÄLLIG NYTTJANDERÄTT
	NYTT VÄGOMRÅDE MED INSKRÄNKTT VÄGRÄTT
	NY GC-VÄG
	NY ALLMÄN VÄG
	RIVNING AV P-FICKOR/HÅLLPLATSER
	NYA VÄGSLÄNTER
	MARKERING FÖR TVÄRSEKTIONER I KRITISKA SNITT
	FASTIGHETSBETECKNING OCH FASTIGHETSGRÄNS
	TRAKTNAMN OCH TRAKTGRÄNS
	BEFINTLIGT SERVITUT
	TRAKTNAMN GA.X
	LE.XX-XXX-X
	RAÅ-LÖVÅNGER XXXX

KOORDINATSYSTEM
 PLANSYSTEM: SWEREF 99 20 15
 HÖJDSYSTEM: RH 2000

TYP AV PLAN		VÄGPLAN	
GRANSKNINGSSTATUS / SYFTE			
HANDLINGSTYP			
GRANSKNINGSHANDLING			
DATUM	2023-06-30	LEVERANS / ÄNDRINGS-PM	
OBJEKT	E4		
DELOMRÅDE / BANDEL	SIKEÅ-YTTERVIK		
ANLÄGGNINGSDIAGRAM	DAGLÖSTEN-LJUSVATTNET		
OBJEKTNUMMER / KM	158639	KONSTRUKTIONSNUMMER	
BESTÄLLARE	TRAFIKVERKET	LEVERANTÖR	SWECO
SKAPAD AV	CLARA SANDBERG	UPPDRAGSNUMMER	30000798
GODKÄND AV	SOFIA ROSENDAHL	AVDELNING	TRANSPORT
RITNINGSTYP	ILLUSTRATIONSKARTA		
TEKNIKOMRÅDE / INNEHÅLL	VÄGUTFORMNING OCH TRAFIK		
BESKRIVNING	KM 18/100-19/200		
SKALA	1:2000	FORMAT	A1
RITNINGSNUMMER	5 01 T 02 26	FÖRVALTNINGSNUMMER	
		BLAD	NÄSTA BLAD
			BET

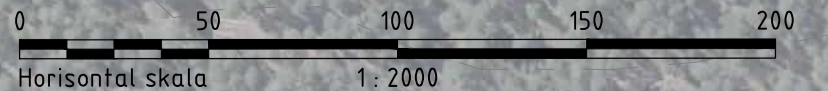


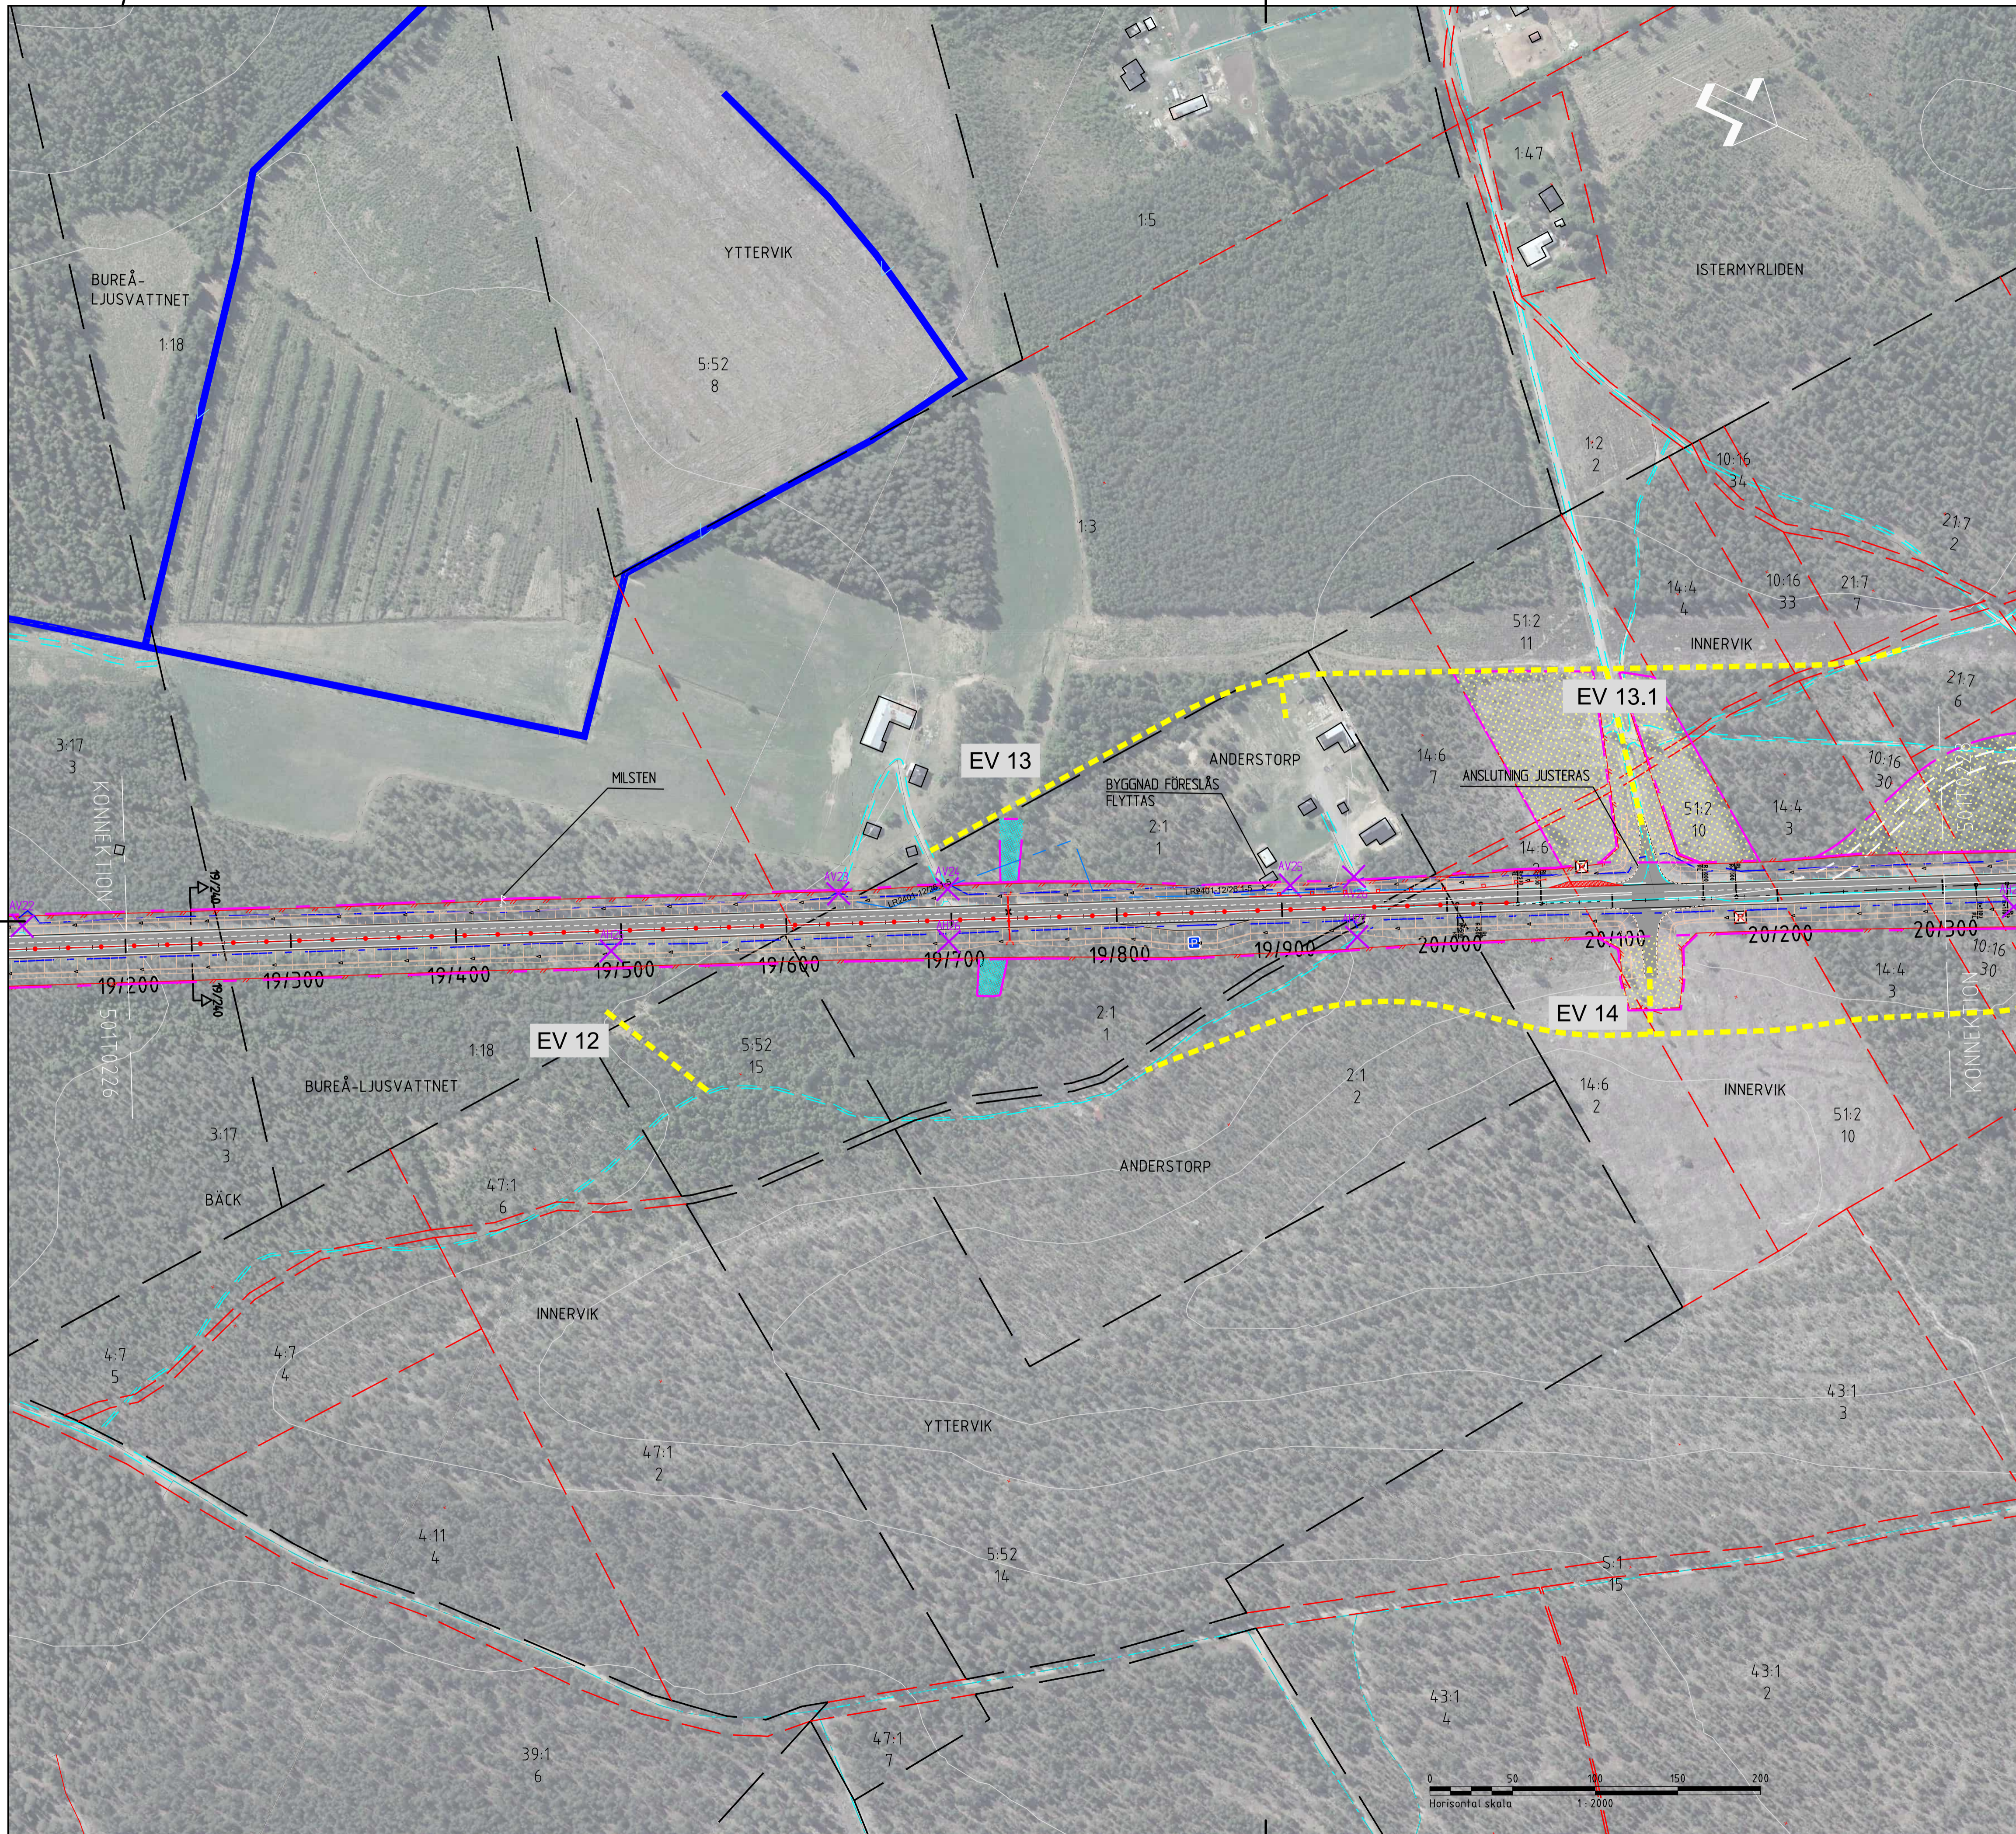

0/000 TECKENFÖRKLARING	
	OMBYGGD VÄG E4
	KÖRFÄLT
	KÖRFÄLT SINDELNING
	KÖRFÄLT SINDELNING
	VÄXLINGSPUNKT MELLAN 1 OCH 2 KÖRFÄLT
	BEFINTLIG VÄG
	FÖRESLAGNA NYA ENSKILDA VÄGAR
	BEFINTLIG SKOTERLED
	ANSLUTNING SOM STÄNGS
	VÄG SOM UTGÅR FRÅN ALLMÄNT UNDERHÅLL
	ANSLUTNING UTGÅR TILL FÖLJD AV INDRAGNING AV VÄG
	BEFINTLIG VÄGTRUMMA SOM RIVS
	NYA VÄGTRUMMOR
	VATTENDRAG
	BEFINTLIGT VÄGOMRÅDE
	GRÄNS FÖR NYTT VÄGOMRÅDE
	NYTT VILTSTÄNGSEL MED GRIND
	NYTT MITTRÄCKE
	NYTT VÄGRÄCKE
	BULLERSKÄRM
	NY P-FICKA / BEF. P-FICKA SOM RIVS
	NY BUSSHÅLLPLATS
	TILLFÄLLIGT NYTT JANDERRÄTT
	NYTT VÄGOMRÅDE MED INSKRÄNKTT VÄGRÄTT
	NY GC-VÄG
	NY ALLMÄN VÄG
	RIVNING AV P-FICKOR/HÅLLPLATSER
	NYA VÄGSLÄNTER
	MARKERING FÖR TVÄRSEKTIONER I KRITISKA SNITT
	FASTIGHETSBETECKNING OCH FASTIGHETSGRÄNS
	TRAKTNAMN OCH TRAKTGRÄNS
	BEFINTLIGT SERVITUT
	TRAKTNAMN GA.X
	GEMENSAMHETSANLÄGGNING
	LEDNINGSRÄTT
	FORNLÄMNING / ÖVRIG KULTURHISTORISK LÄMNING

KOORDINATSYSTEM
 PLANSYSTEM: SWEREF 99 20 15
 HÖJDSYSTEM: RH 2000

TYP AV PLAN		VÄGPLAN	
GRANSKNINGSSTATUS / SYFTE			
HANDLINGSTYP			
GRANSKNINGSHANDLING			
DATUM		LEVERANS / ÄNDRINGS-PM	
2023-06-30			
OBJEKT			
E4			
SIKEÅ-YTTTERVIK			
DELOMRÅDE / BANDEL			
DAGLÖSTEN-LJUSVATTNET			
ANLÄGGNINGSDIAGRAM			
OBJEKTNUMMER / KM		KONSTRUKTIONNUMMER	
158639			
BESTÄLLARE		LEVERANTÖR	
SKAPAD AV		UPPDRAGSNUMMER	
CLARA SANDBERG		30000798	
GODKÄND AV		AVDELNING	
SOFIA ROSENDAHL		TRANSPORT	
RITNINGSTYP			
ILLUSTRATIONSKARTA			
TEKNIKOMRÅDE / INNEHÅLL			
VÄGUTFORMNING OCH TRAFIK			
BESKRIVNING			
KM 19/200-20/300			
SKALA	FORMAT	FÖRVALTNINGSNUMMER	
1:2000	A1		
RITNINGSNUMMER	BLAD	NÄSTA BLAD	BET
5 01 T 02 27			

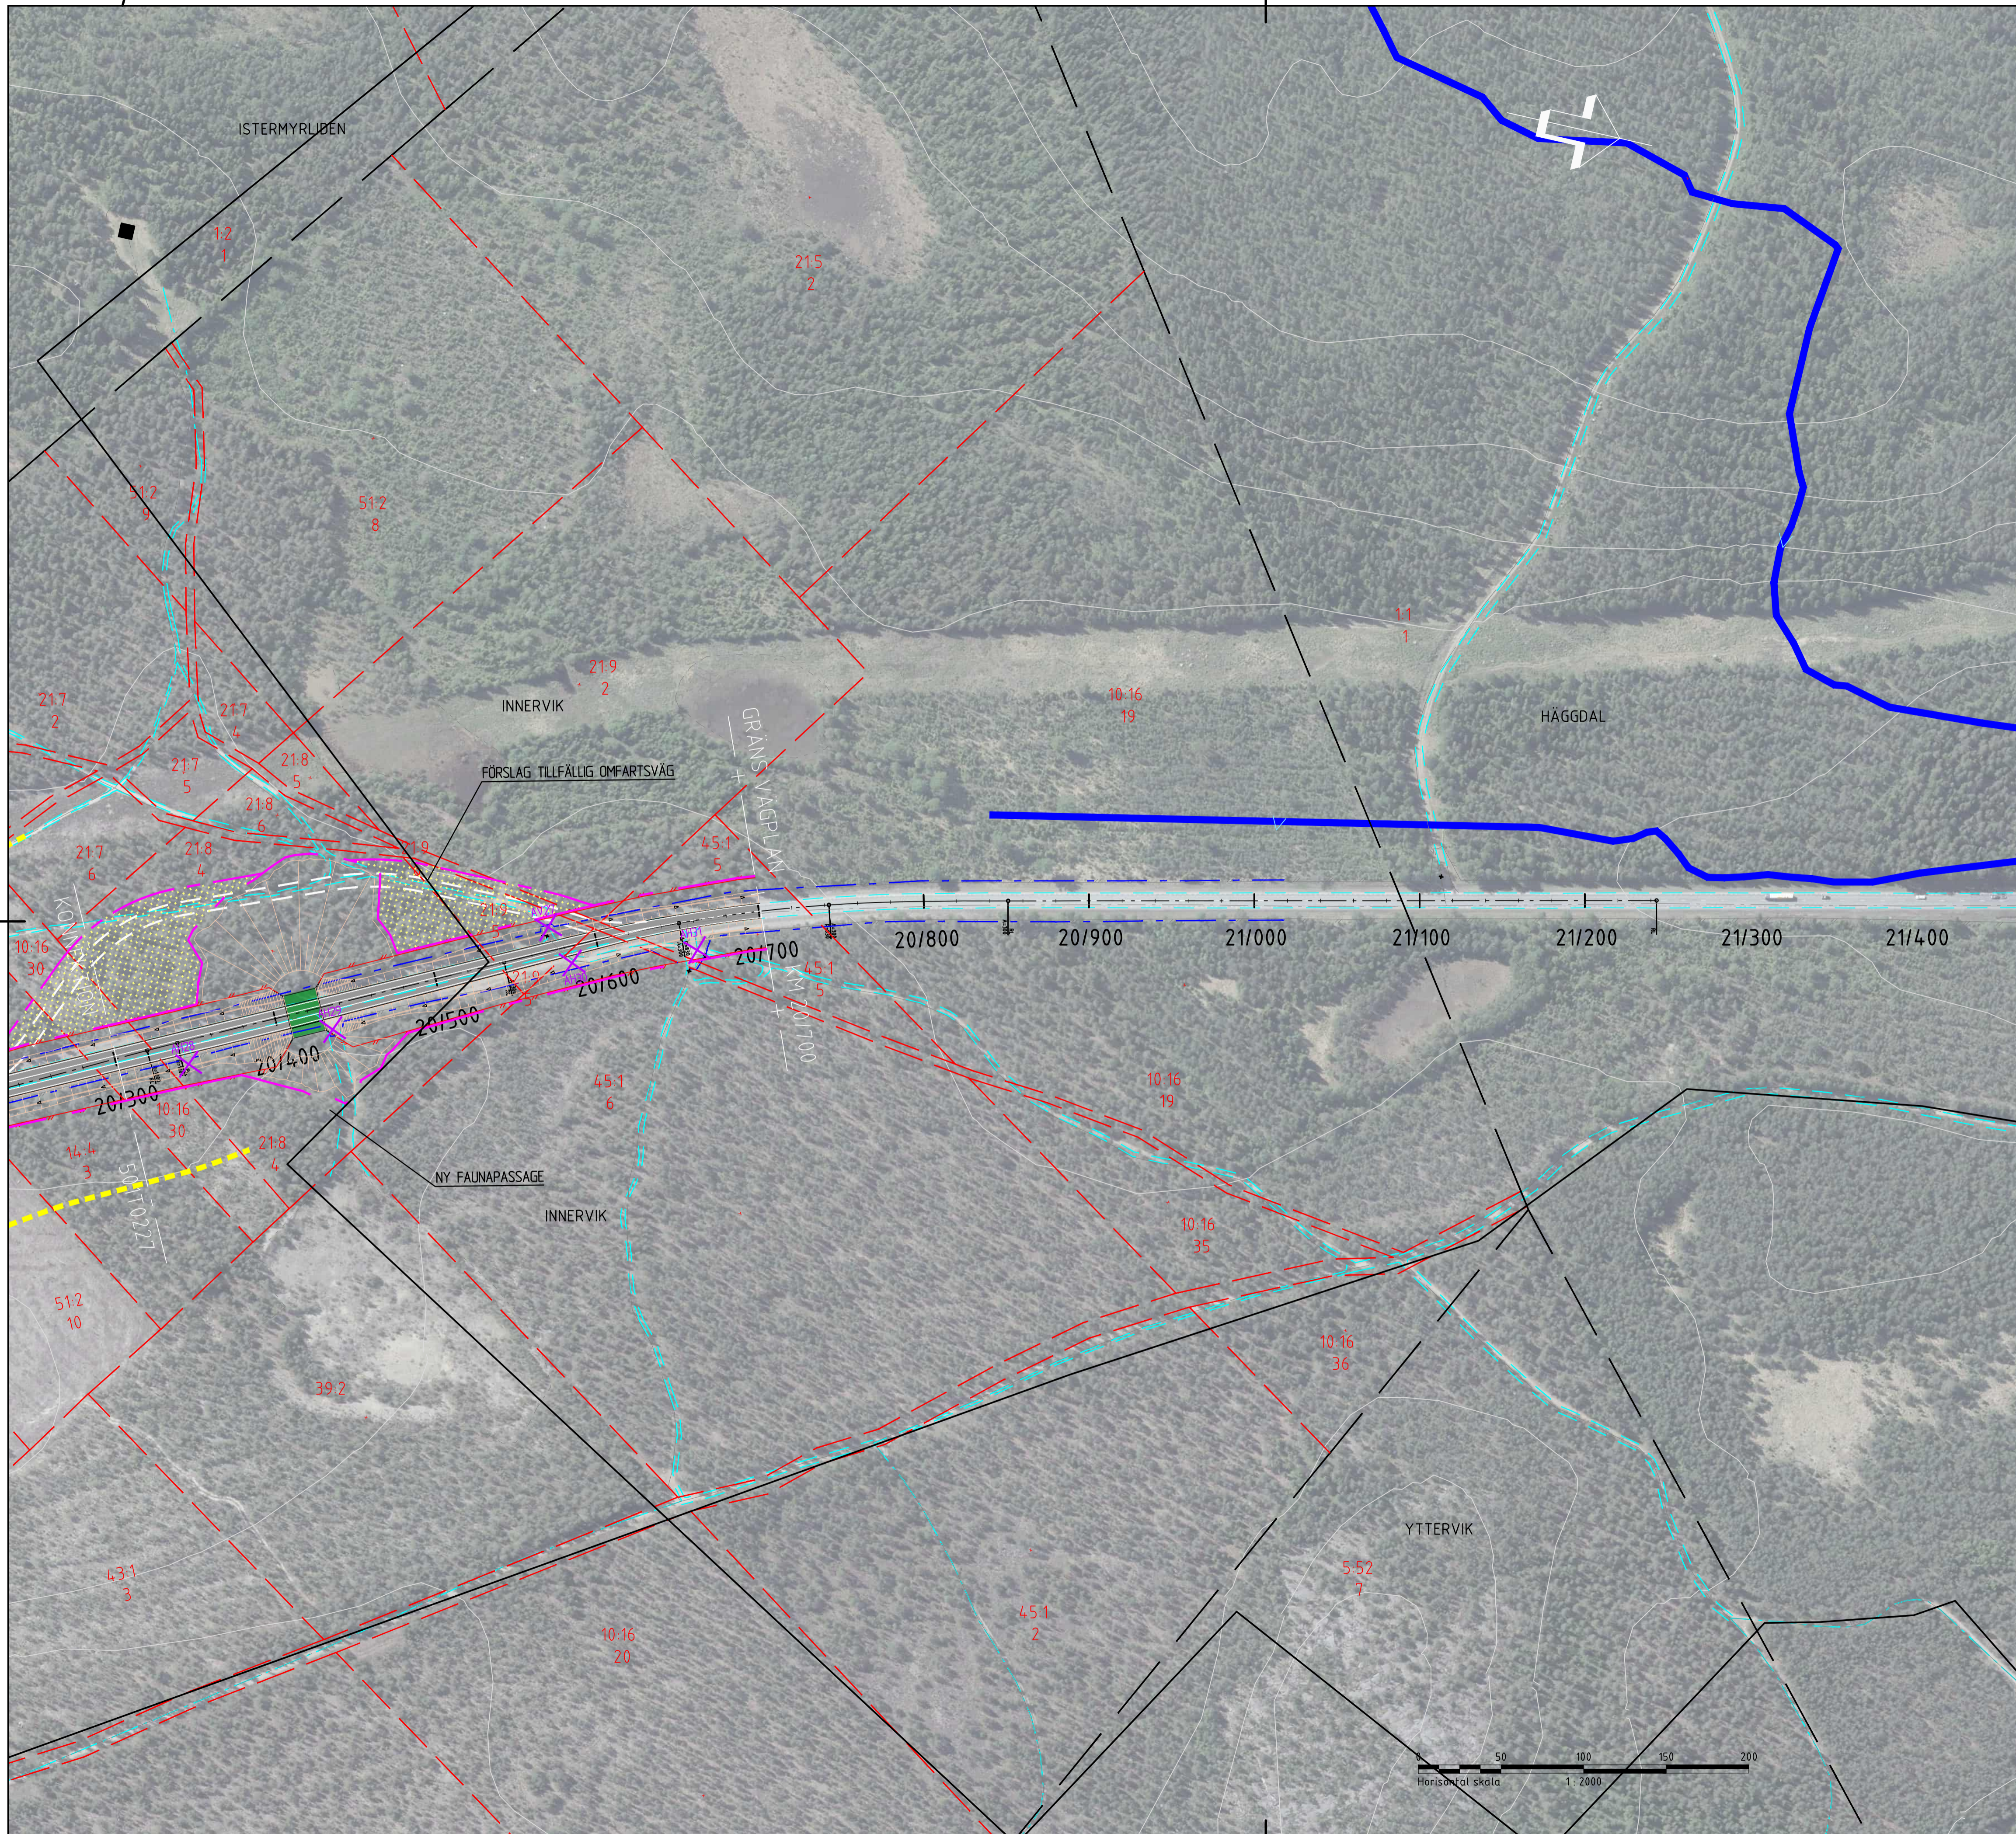

0/000	TECKENFÖRKLARING
	OMBYGGD VÄG E4
	KÖRFÄLTINDELNING TVÅ KÖRFÄLT
	KÖRFÄLTINDELNING ETT KÖRFÄLT
	VÄXLINGSPUNKT MELLAN 1 OCH 2 KÖRFÄLT
	BEFINTLIG VÄG
	FÖRESLAGNA NYA ENSKILDA VÄGAR
	BEFINTLIG SKOTERLED
	ANSLUTNING SOM STÄNGS
	VÄG SOM UTGÅR FRÅN ALLMÄNT UNDERHÅLL
	ANSLUTNING UTGÅR TILL FÖLJD AV INDRAGNING AV VÄG
	BEFINTLIG VÄGTRUMMA SOM RIVS
	NYA VÄGTRUMMOR
	VATTENDRAG
	BEFINTLIGT VÄGOMRÅDE
	GRÄNS FÖR NYTT VÄGOMRÅDE
	NYTT VILTSTÄNGSEL MED GRIND
	NYTT MITTRÄCKE
	NYTT VÄGRÄCKE
	BULLERSKÄRM
	NY P-FICKA / BEF. P-FICKA SOM RIVS
	NY BUSHÅLLPLATS
	TILLFÄLLIG NYTTJANDERÄTT
	NYTT VÄGOMRÅDE MED INSKRÄNKT VÄGRÄTT
	NY GC-VÄG
	NY ALLMÄN VÄG
	RIVNING AV P-FICKOR/HÅLLPLATSER
	NYA VÄGSLÄNTER
	MARKERING FÖR TVÄRSEKTIONER I KRITISKA SNITT
	FASTIGHETSBETECKNING OCH FASTIGHETSGRÄNS
	TRAKTNAMN OCH TRAKTGRÄNS
	BEFINTLIGT SERVIDUT
	GEMENSAMHETSANLÄGGNING
	LEDNINGSRÄTT
	FÖRNLÄMNING / ÖVRIG KULTURHISTORISK LÄMNING

KOORDINATSYSTEM
 PLANSYSTEM: SWEREF 99 20 15
 HÖJDSYSTEM: RH 2000

TYP AV PLAN		VÄGPLAN	
GRANSKNINGSSTATUS / SYFTE			
HANDLINGSTYP			
GRANSKNINGSHANDLING			
DATUM		LEVERANS / ÄNDRINGS-PM	
2023-06-30			
OBJEKT			
E4			
SIKEÅ-YTTERVIK			
DELOMRÅDE / BANDEL			
DAGLÖSTEN-LJUSVATTNET			
ANLÄGGNINGSDIEL			
E4			
OBJEKTNUMMER / KM	KONSTRUKTIONNUMMER		
158639			
BESTÄLLARE	LEVERANTÖR		
SKAPAD AV	UPPDRAGSNUMMER		
CLARA SANDBERG	30000798		
GODKÄND AV	AVDELNING		
SOFIA ROSENDAHL	TRANSPORT		
RITNINGSTYP			
ILLUSTRATIONSKARTA			
TEKNIKOMRÅDE / INNEHÅLL			
VÄGUTFORMNING OCH TRAFIK			
BESKRIVNING			
KM 20/300-20/700			
SKALA	FORMAT	FÖRVALTNINGSNUMMER	
1:2000	A1		
RITNINGSNUMMER	BLAD	NÄSTA BLAD	BET
5 01 T 02 28			