


ANMÄRKNINGAR

KOORDINATSYSTEM: SWEREF 99 20 15
HÖJDSYSTEM: RH 2000

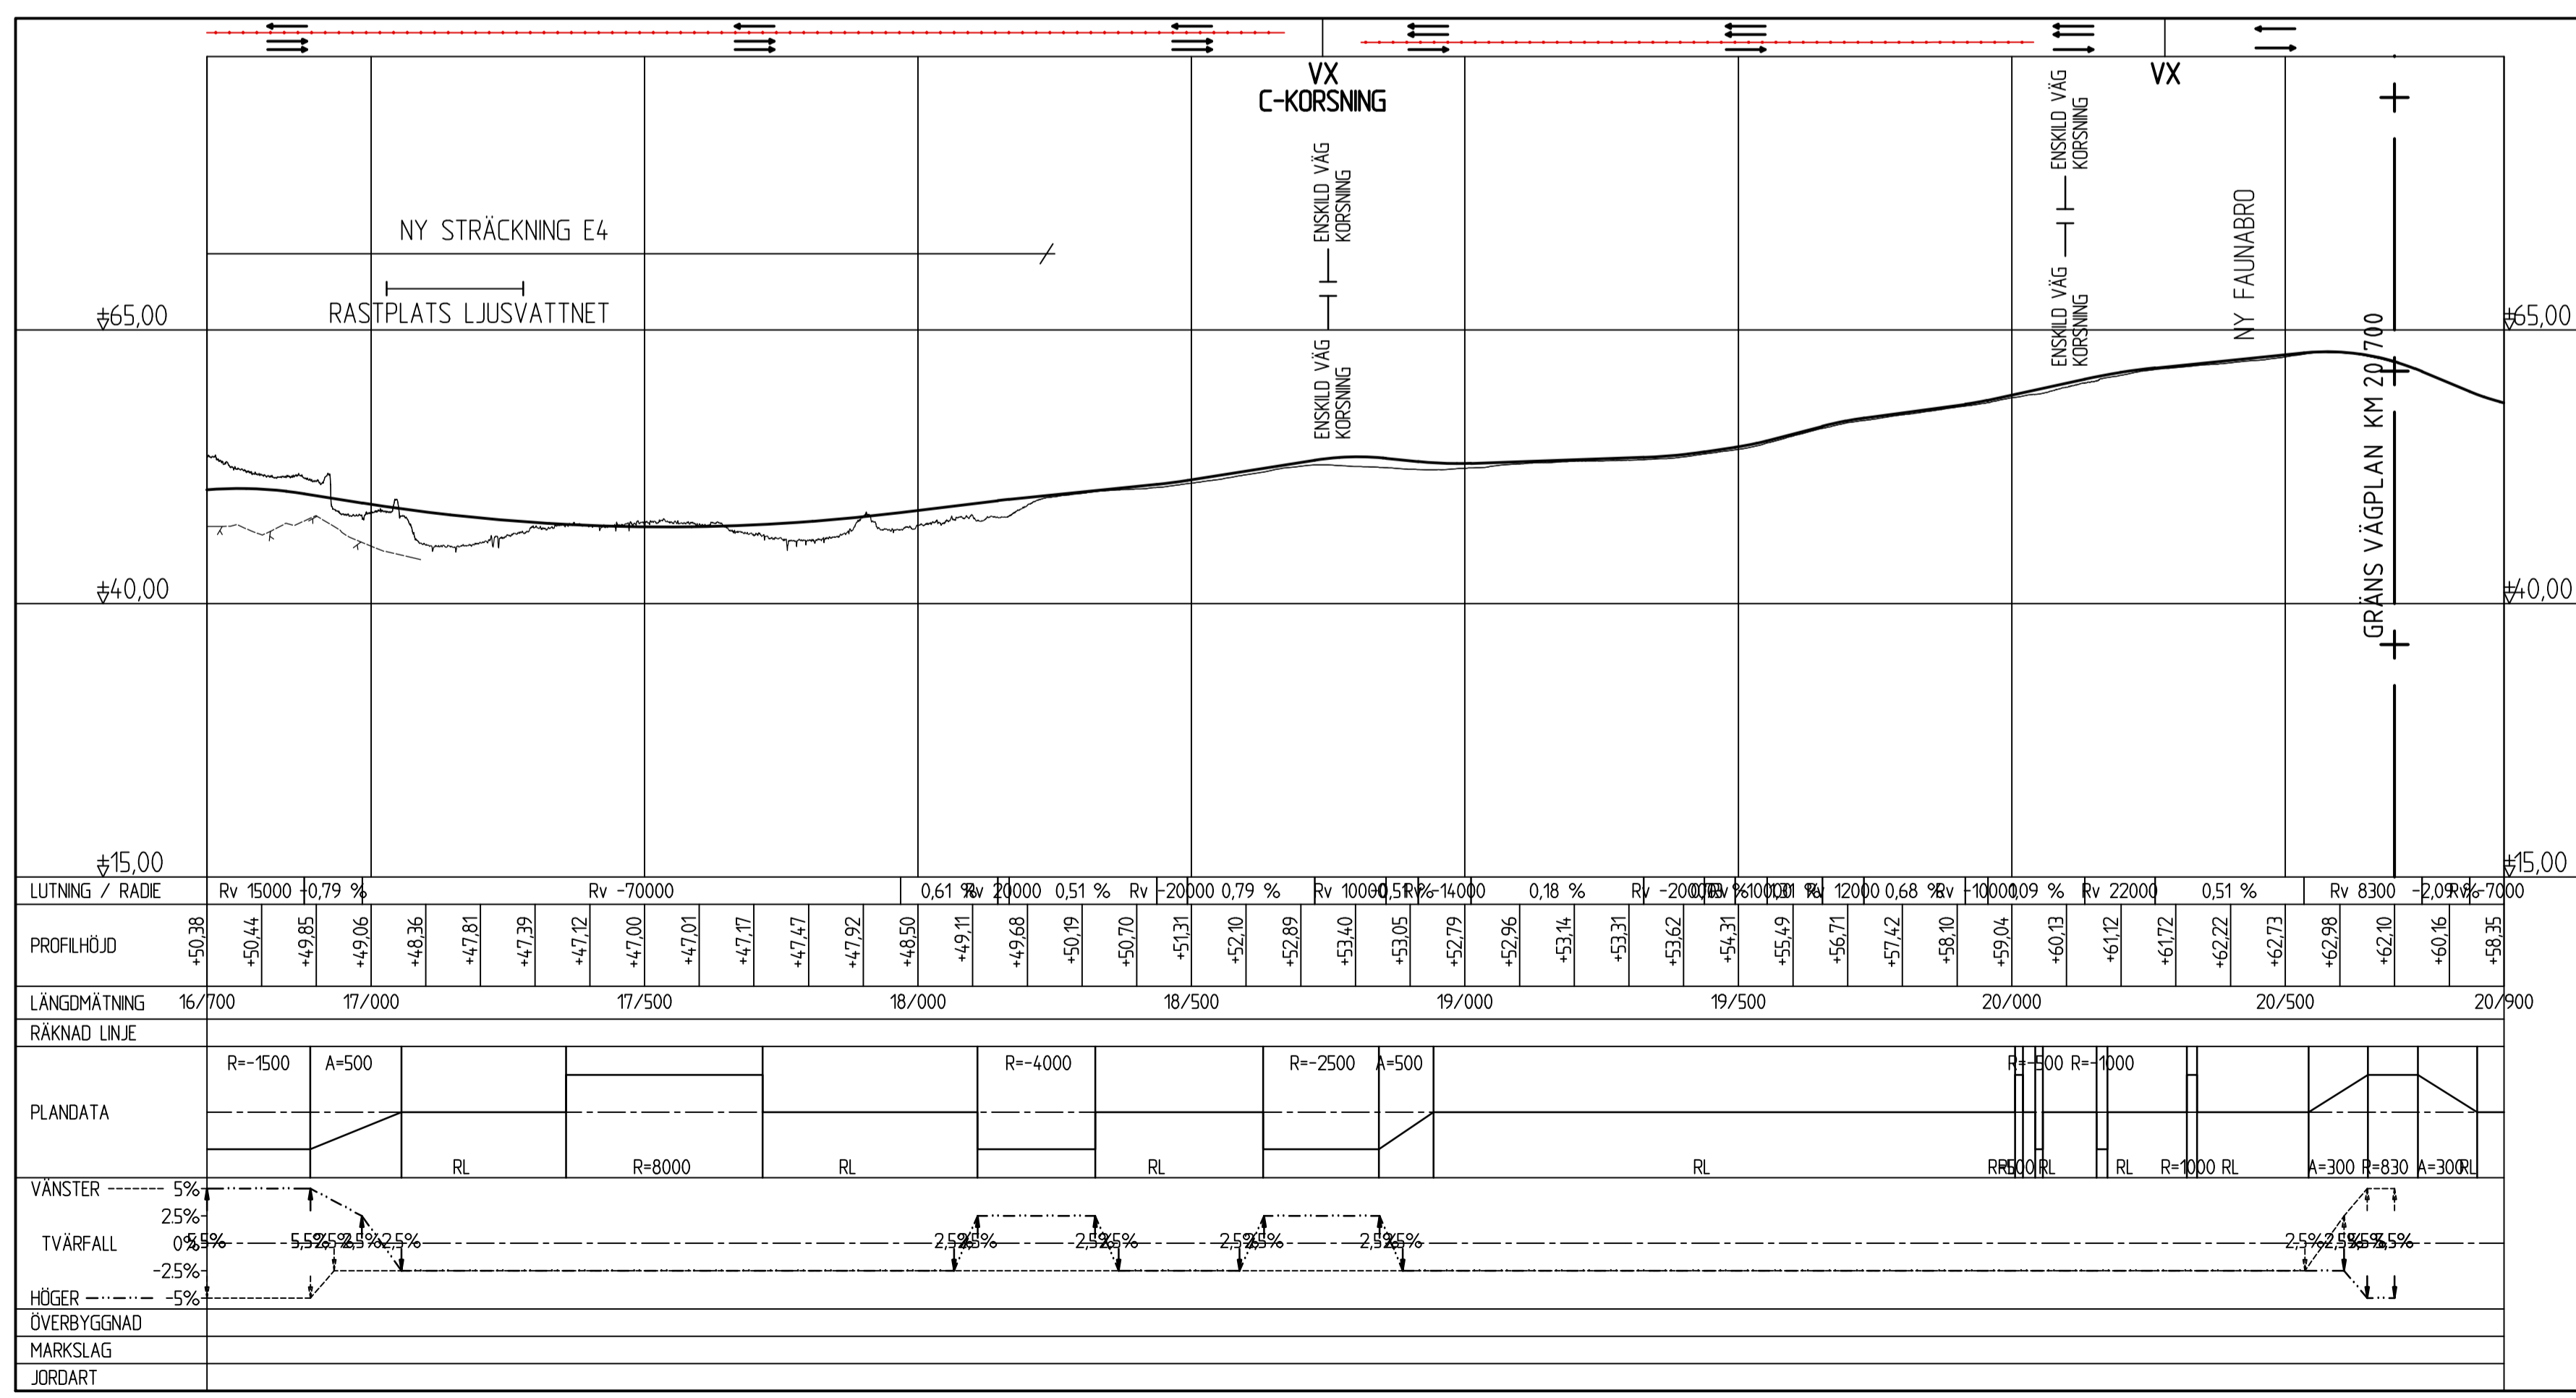

TYP AV PLAN		VÄGPLAN	
GRANSKNINGSSTATUS / SYFTE			
HANDLINGSTYP			
GRANSKNINGSHANDLING			
DATUM	2023-06-30	LEVERANS / ÄNDRINGS-PM	
OBJEKT	E4		
DELOMRÅDE / BANDEL	SIKEÅ-YTTERVIK		
ANLÄGGNINGSDIAGRAM	DAGLÖSTEN-LJUSVATTNET		
GEMENSAMT	OBJEKTNUMMER / IKM		
158639	KONSTRUKTIONSNUMMER		
BESTÄLLARE	LEVERANTÖR		
TRAFIKVERKET	SWECO		
SKAPAD AV	CLARA SANDBERG	UPPDRAGSNUMMER	30000798
GOCKÄND AV	SOFIA ROSENDAHL	AVDELNING	TRANSPORT
RITNINGSTYP	PROFILRITNING		
TEKNIKOMRÅDE / INNEHÅLL	VÄGUTFORMNING OCH TRAFIK		
BESKRIVNING	ÖVERSIKTSPROFIL		
	KM 12/600-20/700		
SKALA	1:500	FORMAT	1:10000A1
RITNINGSNUMMER	5 00 T 03 01	FÖRVALTNINGSNUMMER	
BLAD	NÄSTA BLAD	BET	