











FÖRKLARINGAR

-  BEFINTLIG VÄG PROFIL
-  NY VÄG PROFIL
-  BEFINTLIG TRUMMA
-  NY TRUMMA
-  INFARTER SOM STÄNGS
-  ANSLUTNING VÄG, VÄNSTER SIDA
-  ANSLUTNING VÄG, HÖGER SIDA
-  ANSLUTNING HÖGER IN/ HÖGER UT VÄNSTER SIDA
-  ANSLUTNING HÖGER IN/ HÖGER UT HÖGER SIDA


ANMÄRKNINGAR

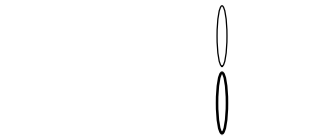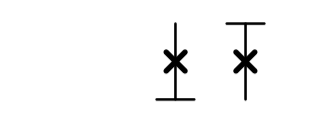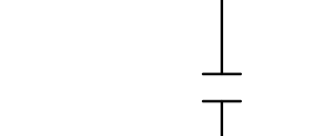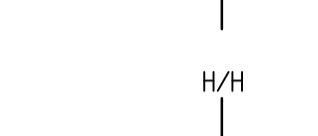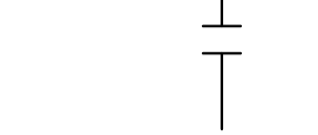KOORDINATSYSTEM: SWEREF 99 20 15  
 HÖJDSYSTEM: RH 2000  
 GEOTEKNISKA BETECKNINGAR ENLIGT SGF-S BETECKNINGSSYSTEM

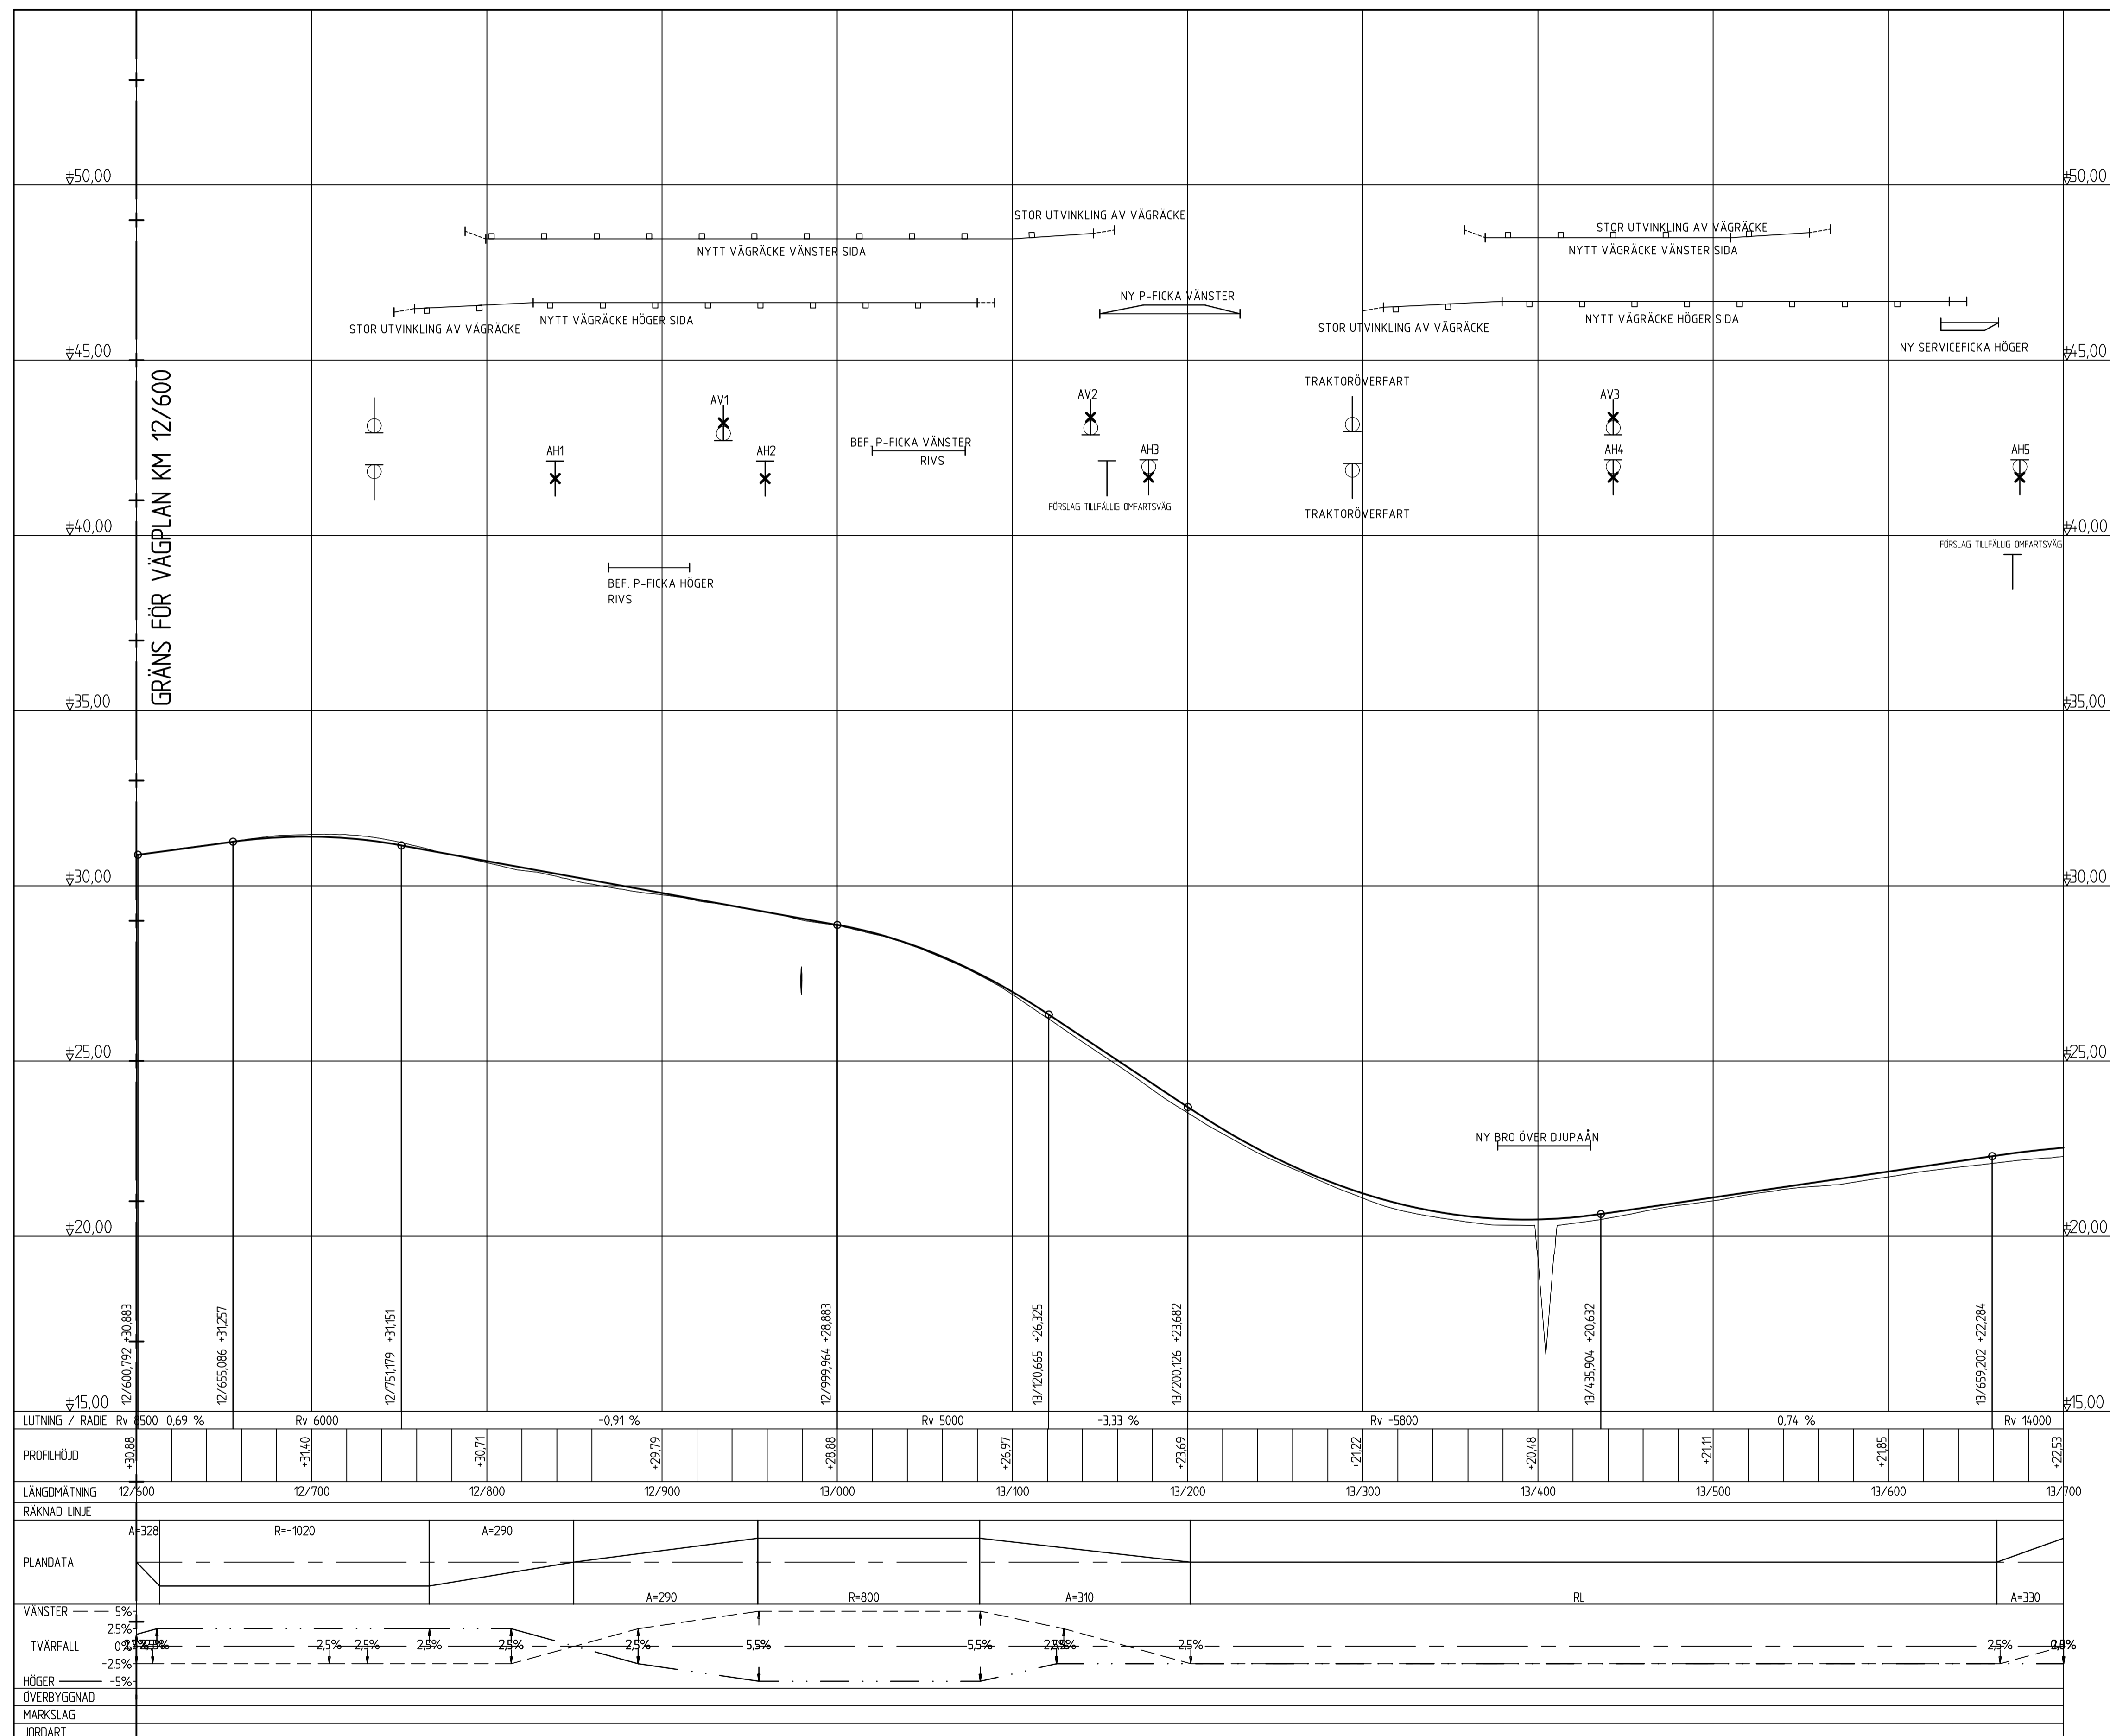


TYP AV PLAN		<b>VÄGPLAN</b>	
GRANSKNINGSSTATUS / SYFTE			
HANDLINGSTYP		<b>FÖR GRANSKNING</b>	
<b>SAMRÅDSHANDLING</b>			
DATUM	2022-03-15	LEVERANS / ÄNDRINGS-PM	
OBJEKT	<b>E4</b>		
DELOMRÅDE / BANDEL	<b>SIKEÅ-YTTERVIK</b>		
ANLÄGGNINGSDIAGRAM	<b>DAGLÖSTEN-LJUSVATTNET</b>		
OBJEKTNUMMER / KM	158639	KONSTRUKTIONNUMMER	
BESTÄLLARE	EMIL FORS	LEVERANTÖR	<b>SWECO</b>
SKAPAD AV	EMIL FORS	UPPRAGSNUMMER	2474065
GODKÄND AV	SOFIA ROSENDAHL	AVDELNING	CIVIL
RITNINGSTYP	<b>PROFILRITNING</b>		
TEKNIKOMRÅDE / INNEHÅLL	<b>VÄGUTFORMNING OCH TRAFIK</b>		
BESKRIVNING	<b>KM 12/600-13/700</b>		
<b>PROFIL</b>			
SKALA	1:100	FORMAT	A1
RITNINGNUMMER	5 01 T 03 01	FÖRVALTNINGSNUMMER	
		BLAD	NÄSTA BLAD
			BET

# FÖRKLARINGAR

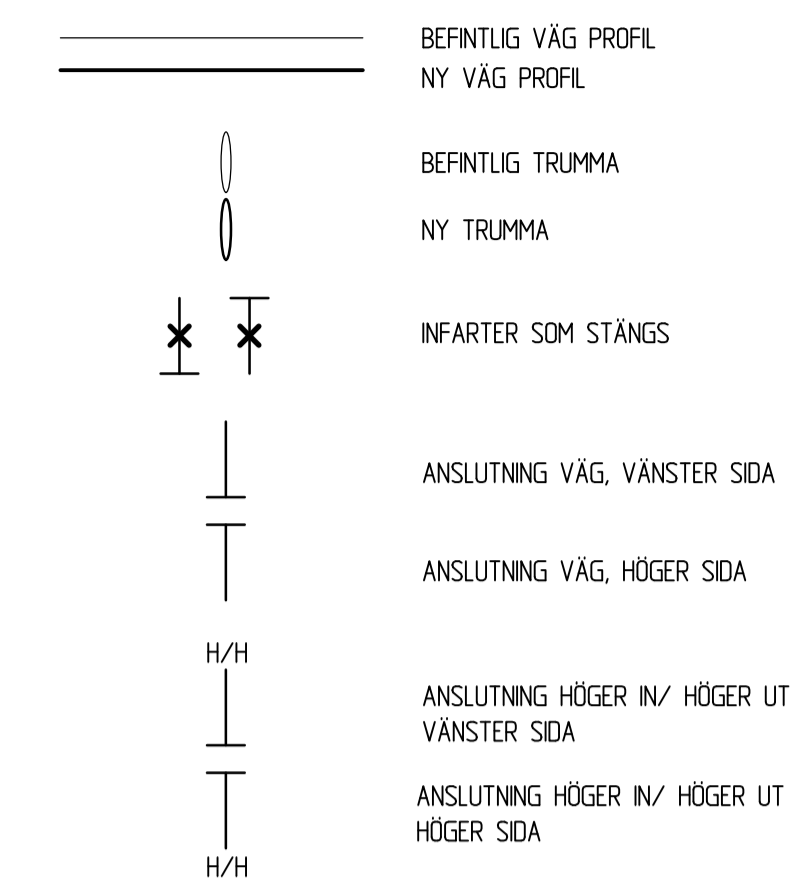
 

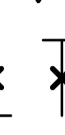
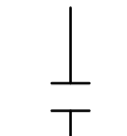
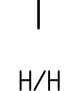
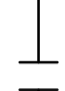
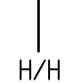



**ANMÄRKNINGAR**  
 KOORDINATSYSTEM: SWEREF 99 20 15  
 HÖJDSYSTEM: RH 2000  
 GEOTEKNISKA BETECKNINGAR ENLIGT SGFS BETECKNINGSSYSTEM

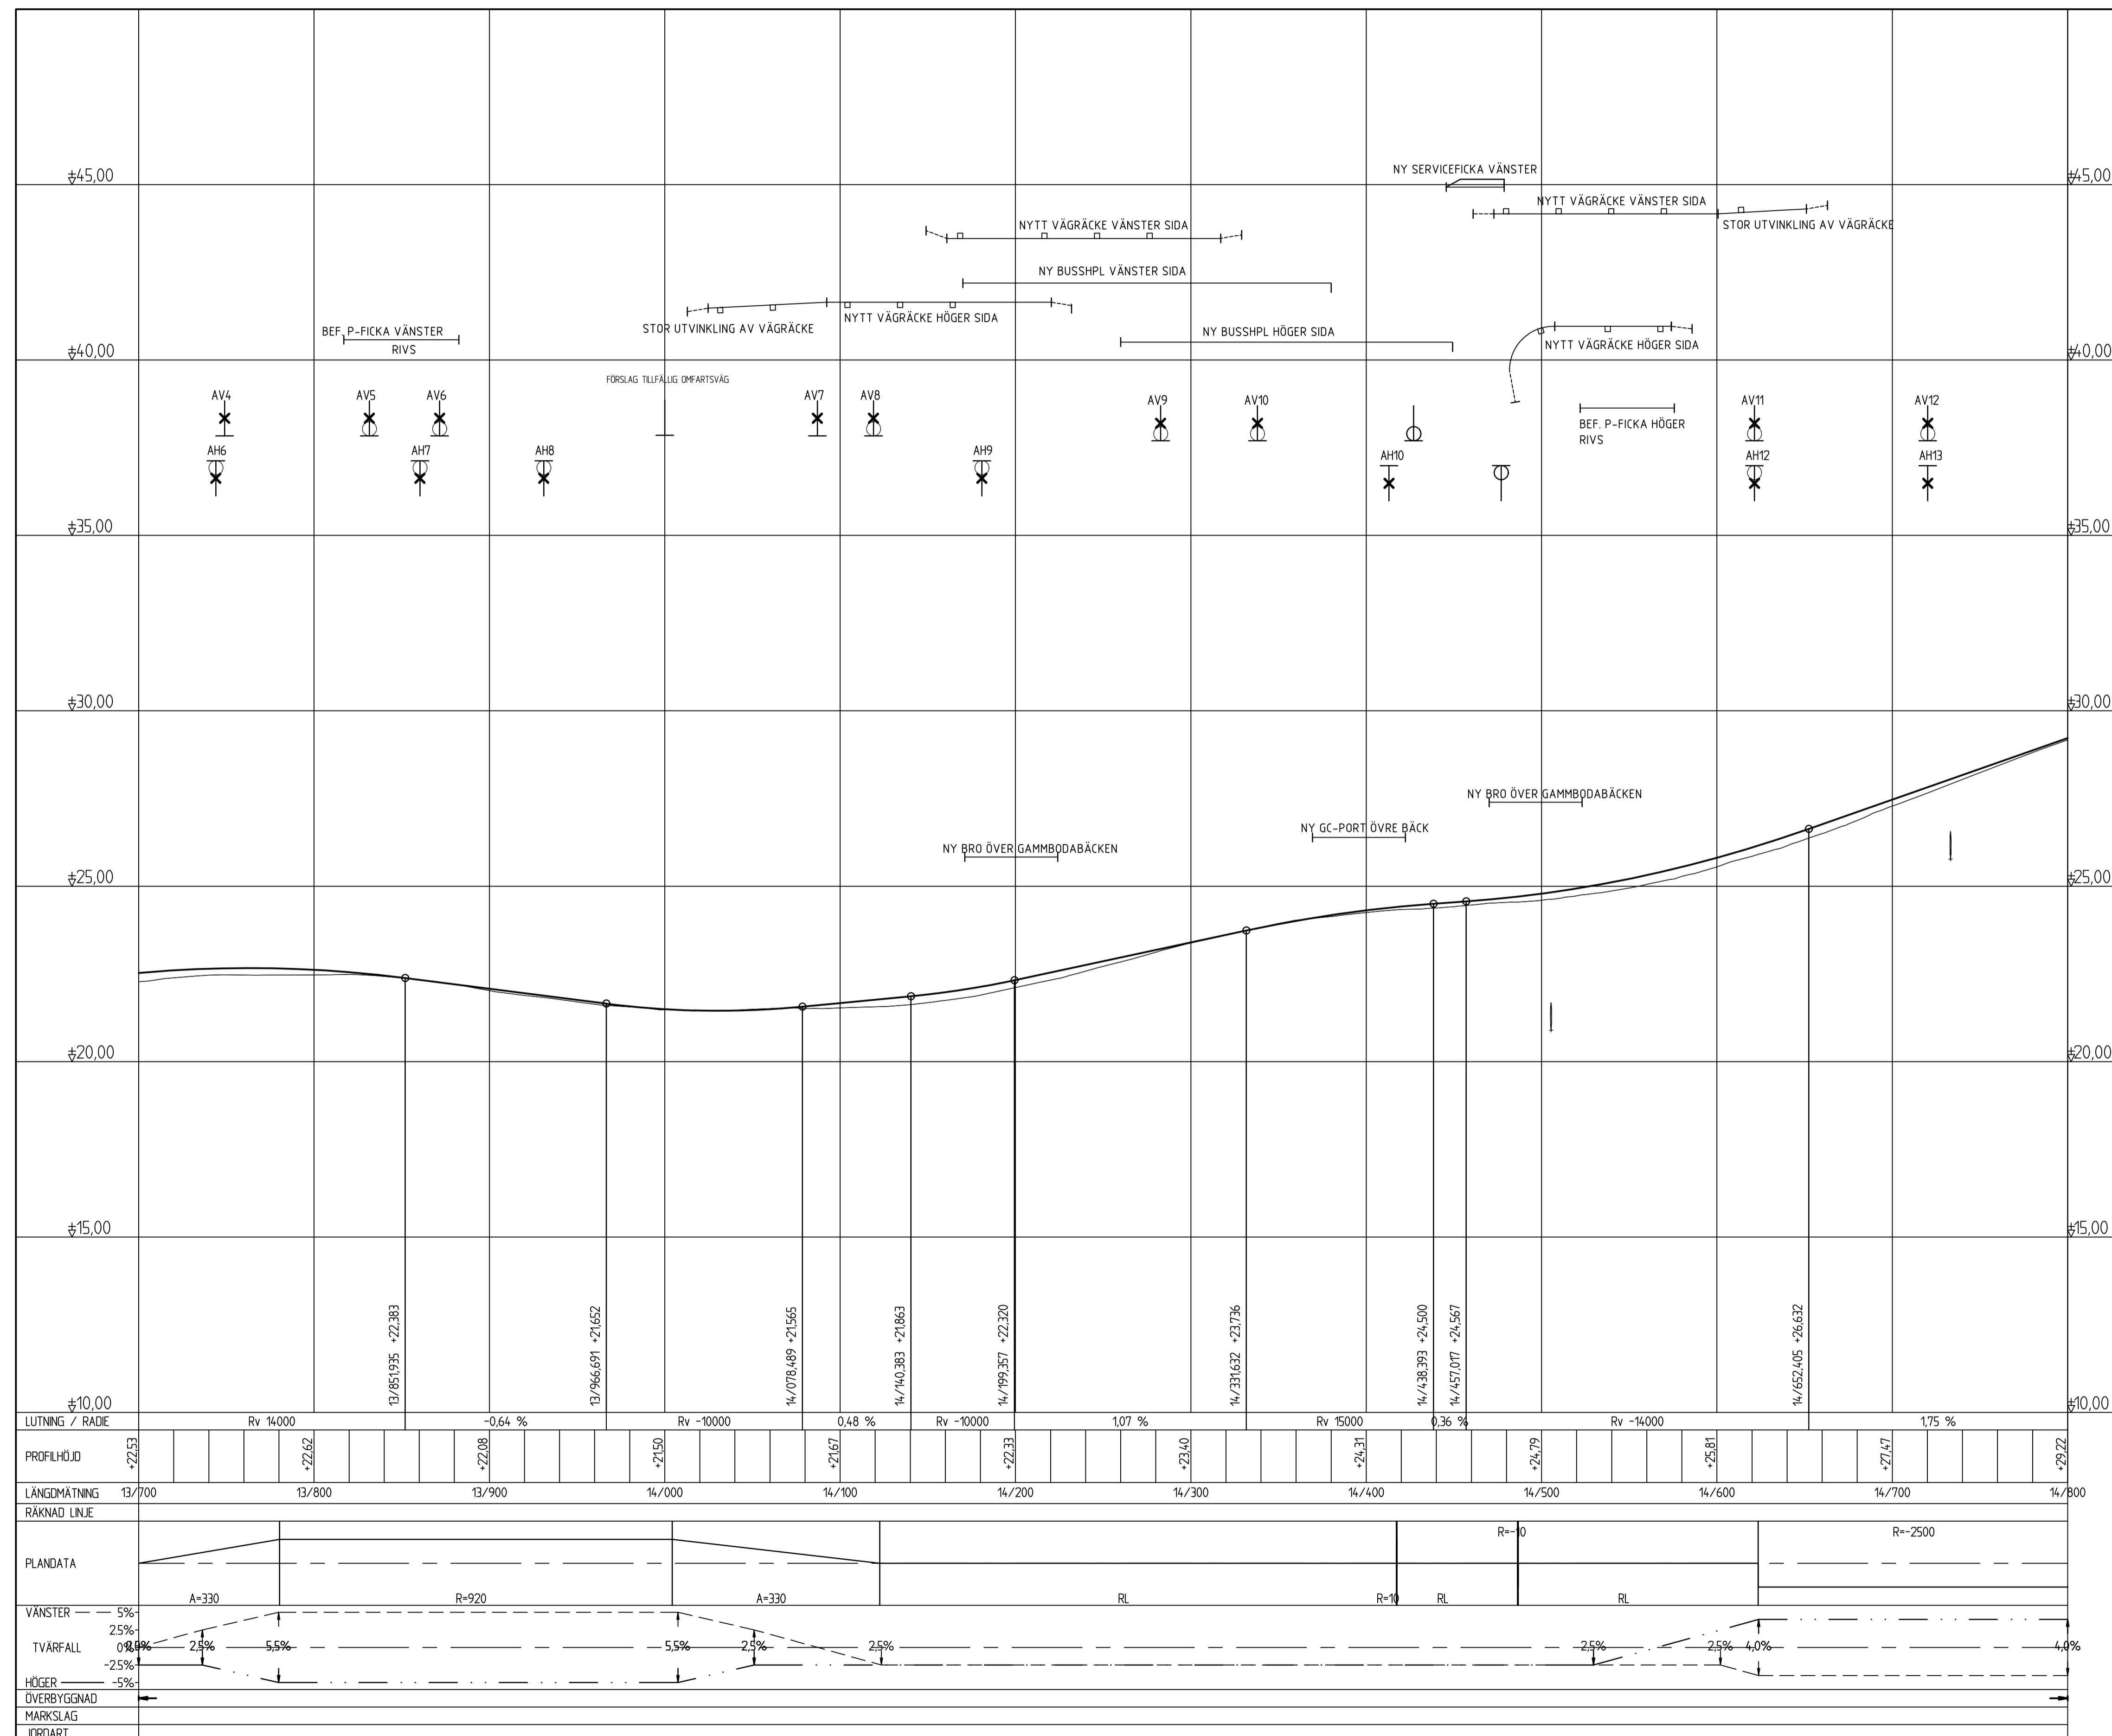


TYP AV PLAN		<b>VÄGPLAN</b>	
GRANSKNINGSSTATUS / SYFTE			
HANDLINGSTYP		<b>FÖR GRANSKNING</b>	
<b>SAMRÅDSHANDLING</b>			
DATUM	2022-03-15	LEVERANS / ÄNDRINGS-PM	
OBJEKT	<b>E4</b>		
DELOMRÅDE / BANDEL	<b>SIKEÅ-YTTERVIK</b>		
ANLÄGGNINGSDI	<b>DAGLÖSTEN-LJUSVATTNET</b>		
OBJEKTNUMMER / KM	158639	KONSTRUKTIONNUMMER	
BESTÄLLARE	TRAFIKVERKET	LEVERANTÖR	SWECO
SKAPAD AV	EMIL FORS	UPPRAGSNUMMER	2474065
GODKÄND AV	SOFIA ROSENDAHL	AVDELNING	CIVIL
RITNINGSTYP	<b>PROFILRITNING</b>		
TEKNIKOMRÅDE / INNEHÅLL	<b>VÄGUTFORMNING OCH TRAFIK</b>		
BESKRIVNING	<b>KM 13/700-14/800</b>		
<b>PROFIL</b>			
SKALA	1:100 1:2000	FORMAT	A1
RITNINGNUMMER	5 01 T 03 02	FÖRVALTNINGSNUMMER	
BLAD	NÄSTA BLAD	BET	

# FÖRKLARINGAR

-  BEFINTLIG VÄG PROFIL
-  NY VÄG PROFIL
-  BEFINTLIG TRUMMA
-  NY TRUMMA
-  INFARTER SOM STÄNGS
-  ANSLUTNING VÄG, VÄNSTER SIDA
-  ANSLUTNING VÄG, HÖGER SIDA
-  ANSLUTNING HÖGER IN/ HÖGER UT VÄNSTER SIDA
-  ANSLUTNING HÖGER IN/ HÖGER UT HÖGER SIDA


 


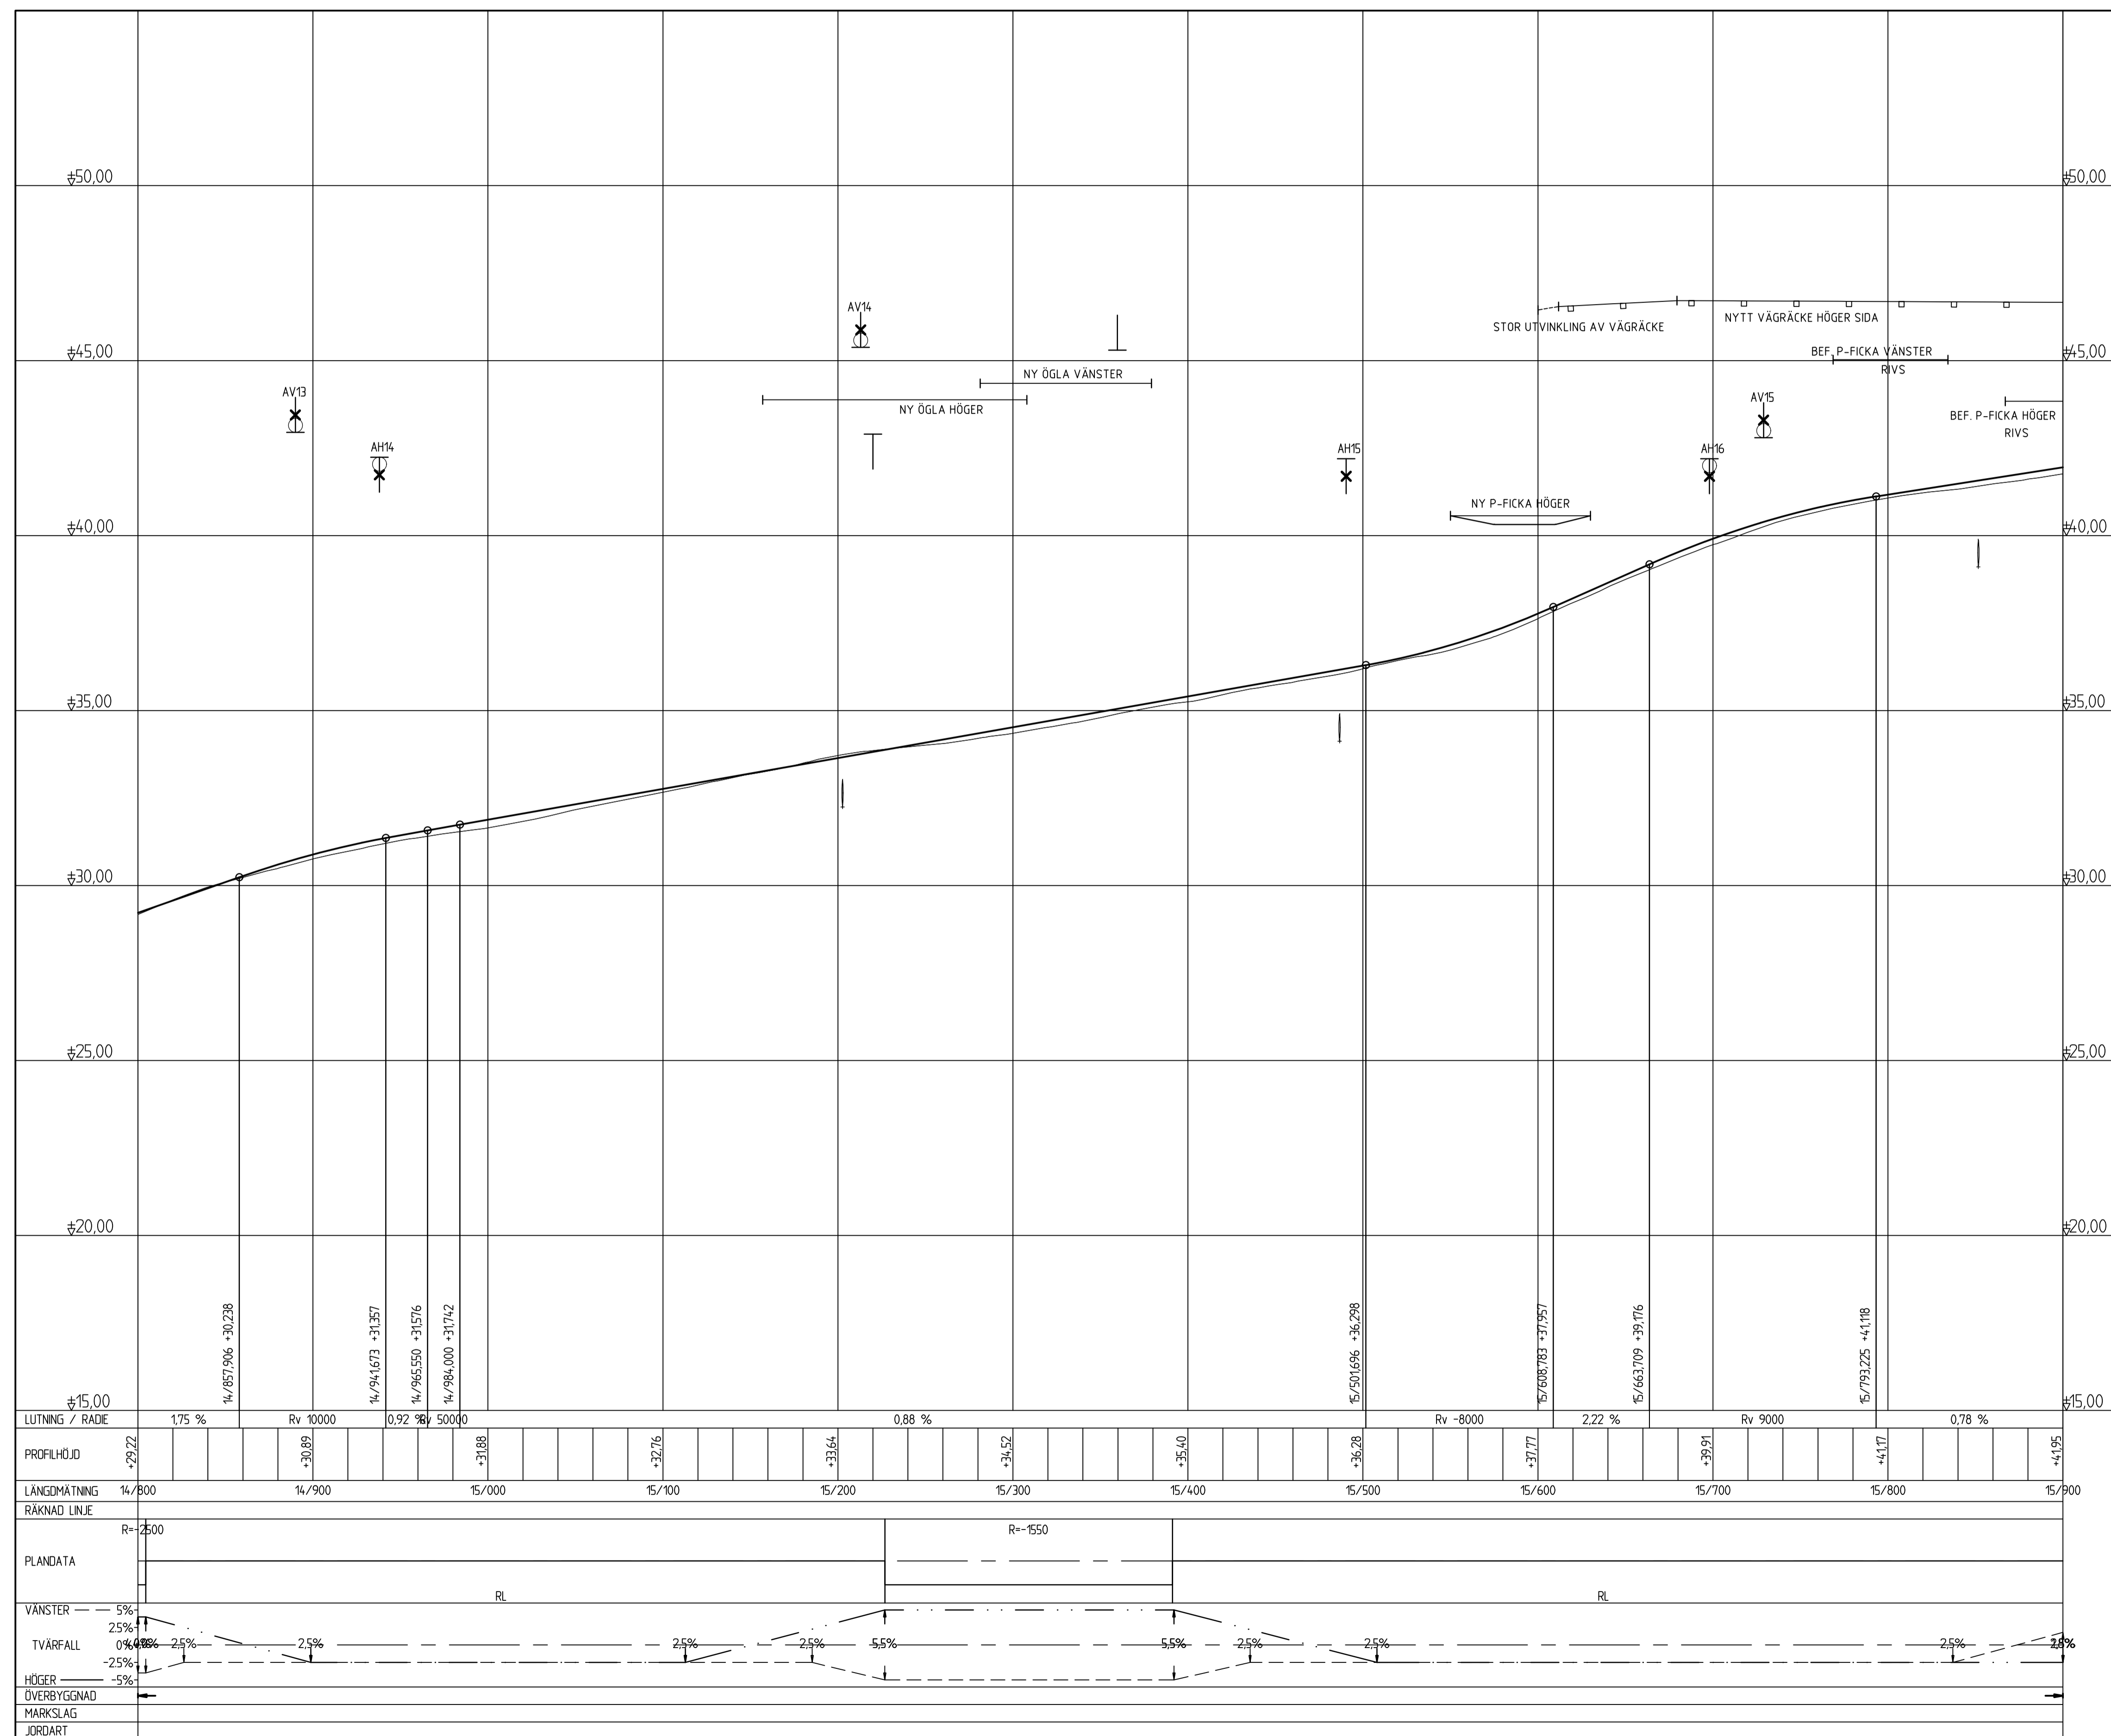



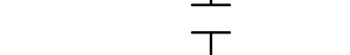

## ANMÄRKNINGAR

KOORDINATSYSTEM: SWEREF 99 20 15  
 HÖJDSYSTEM: RH 2000  
 GEOTEKNISKA BETECKNINGAR ENLIGT SGFS BETECKNINGSSYSTEM




TYP AV PLAN		<b>VÄGPLAN</b>			
GRANSKNINGSSTATUS / SYFTE				<b>FÖR GRANSKNING</b>	
HANDLINGSTYP				<b>SAMRÅDSHANDLING</b>	
DATUM	2022-03-15	LEVERANS / ÄNDRINGS-PM			
OBJEKT	<b>E4</b>				
DELOMRÅDE / BANDEL	<b>SIKEÅ-YTTERVIK</b>				
ANLÄGGNINGSDIEL	<b>DAGLÖSTEN-LJUSVATTNET</b>				
OBJEKTNUMMER / KM	158639	KONSTRUKTIONSNUMMER			
BESTÄLLARE	TRAFIKVERKET	LEVERANTÖR	SWECO		
SKAPAD AV	EMIL FORS	UPPRAGSNUMMER	2474065		
GODKÄND AV	SOFIA ROSENDAHL	AVDELNING	CIVIL		
RITNINGSTYP	<b>PROFILRITNING</b>				
TEKNIKOMRÅDE / INNEHÅLL	<b>VÄGUTFORMNING OCH TRAFIK</b>				
BESKRIVNING	KM 14/800-15/900				
<b>PROFIL</b>					
SKALA	1:100	1:2000	FORMAT	A1	
RITNINGSNUMMER	5 01 T 03 03	BLAD	NÄSTA BLAD	BET	

# FÖRKLARINGAR

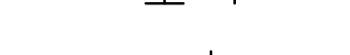-  BEFINTLIG VÄG PROFIL
-  NY VÄG PROFIL
-  BEFINTLIG TRUMMA
-  NY TRUMMA
-  INFARTER SOM STÅNGS
-  ANSLUTNING VÄG, VÄNSTER SIDA
-  ANSLUTNING VÄG, HÖGER SIDA
-  H/H
-  ANSLUTNING HÖGER IN/ HÖGER UT VÄNSTER SIDA
-  ANSLUTNING HÖGER IN/ HÖGER UT HÖGER SIDA

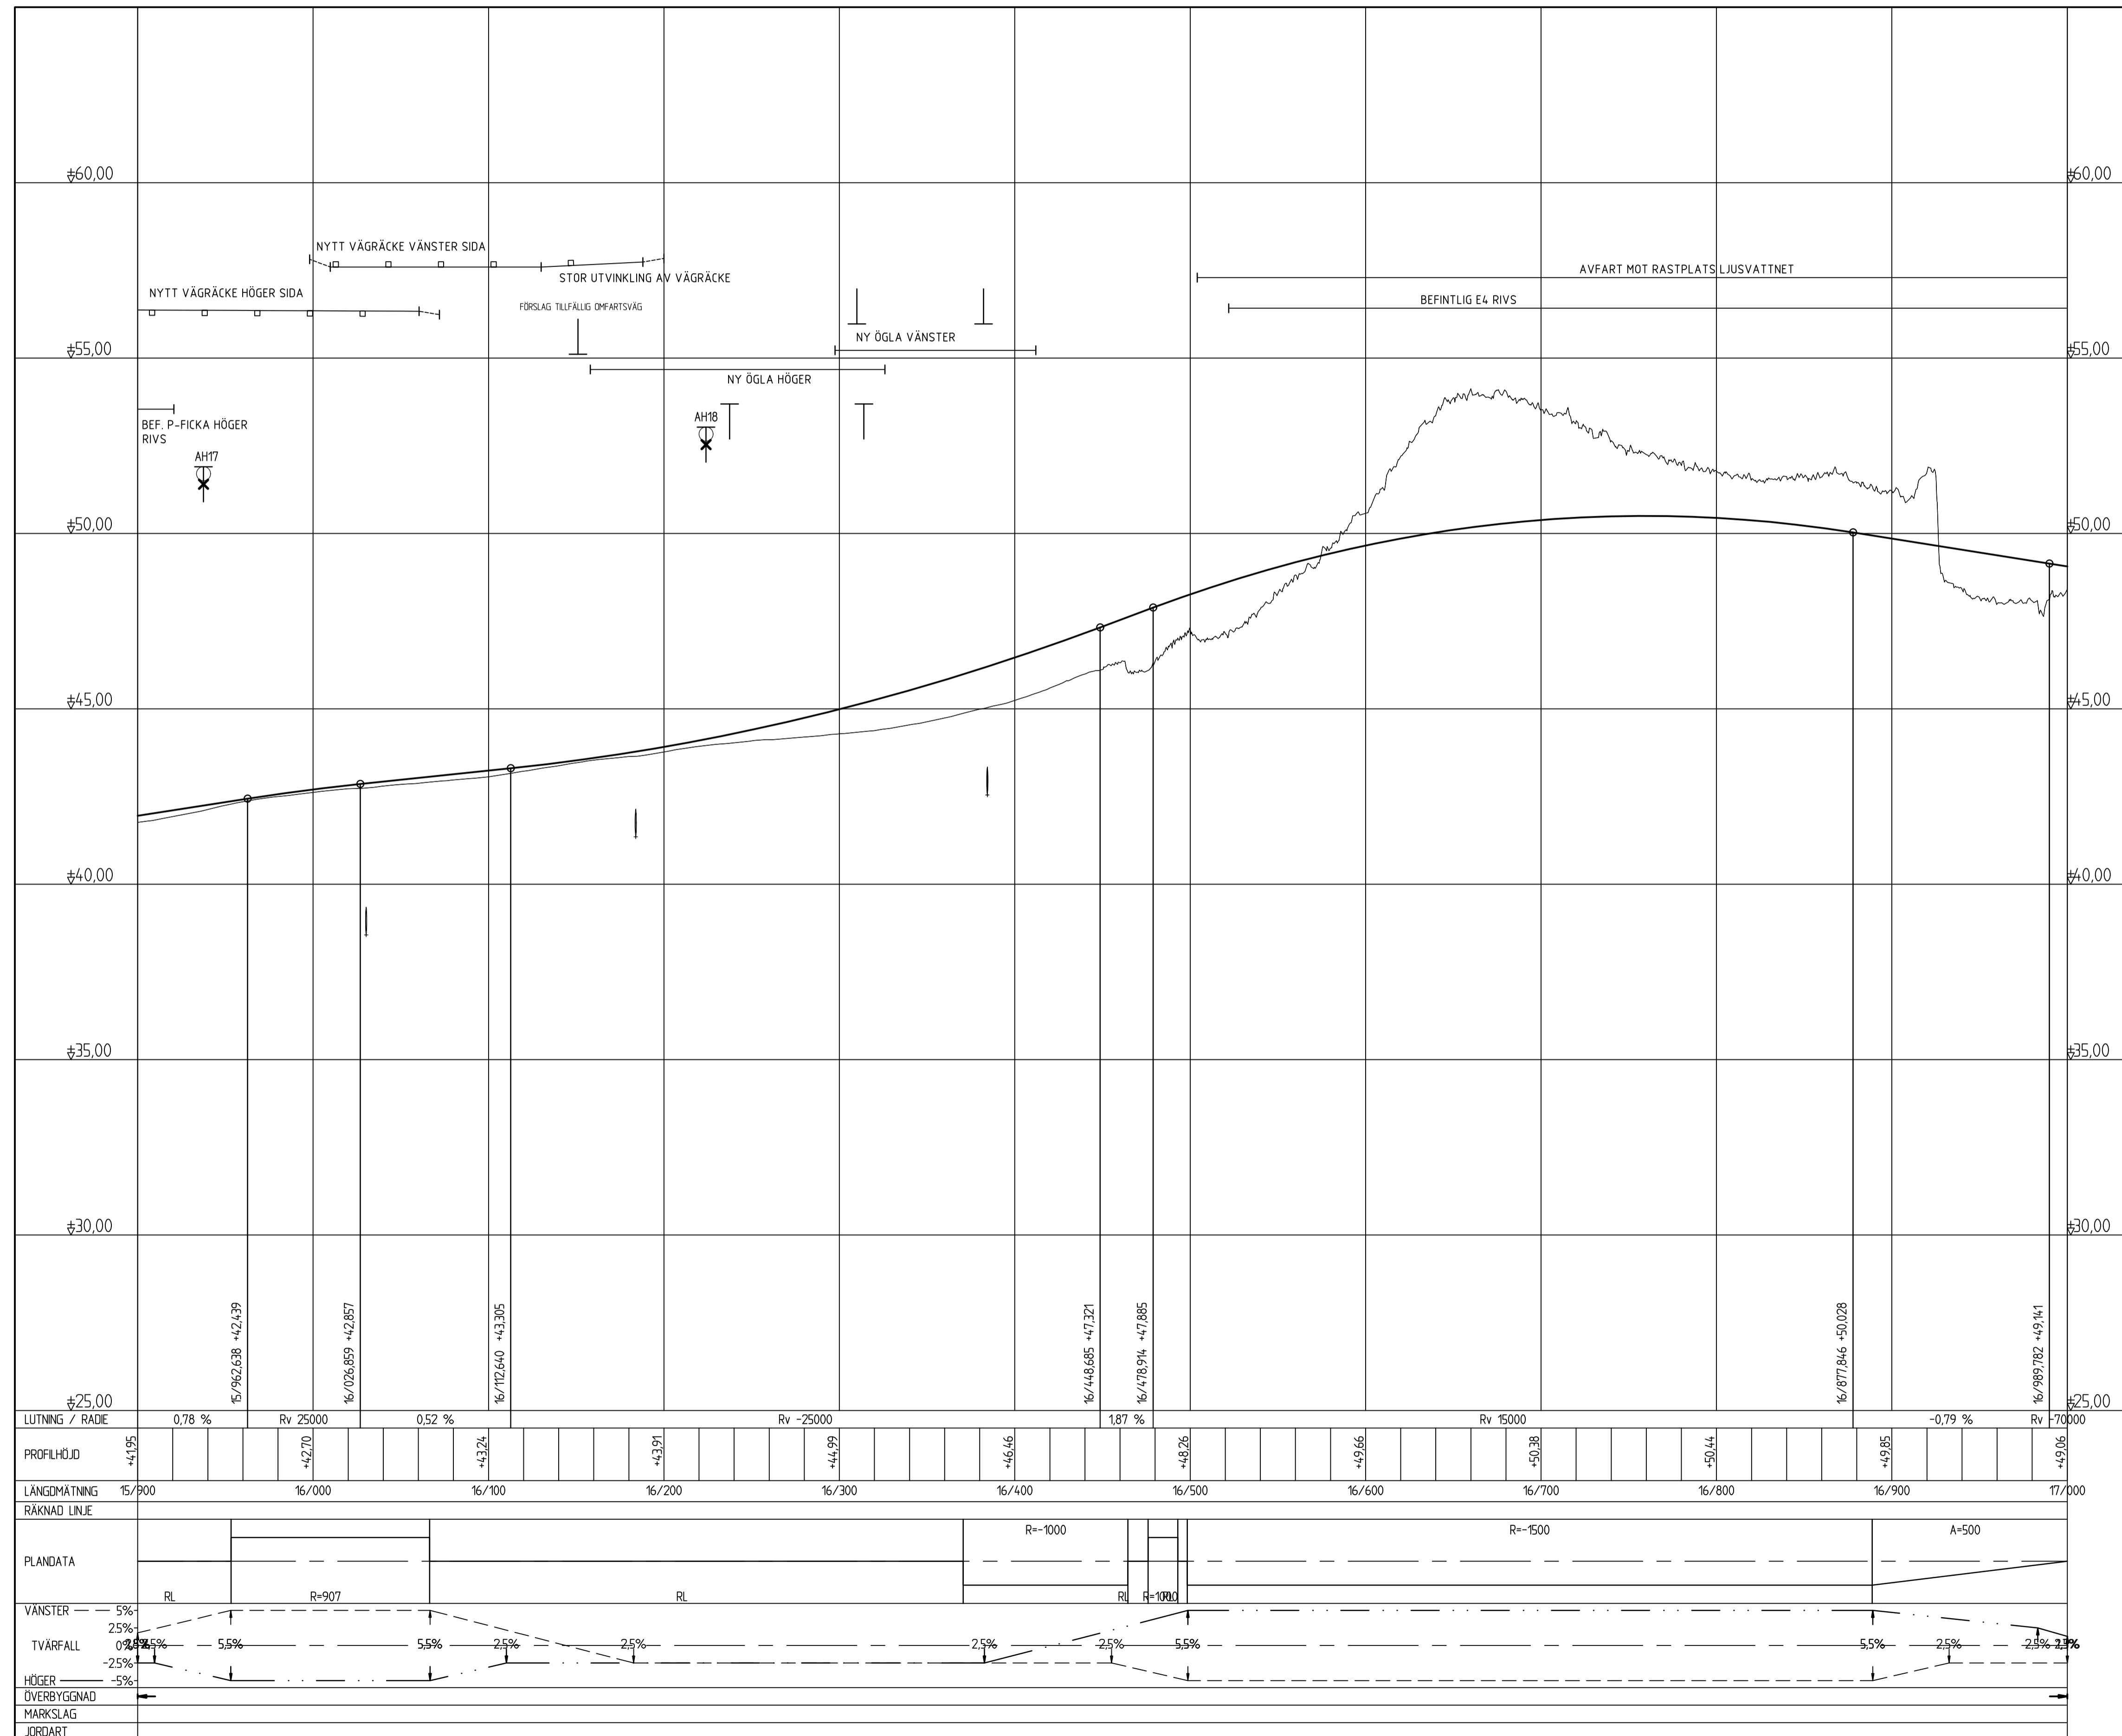



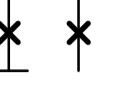
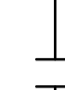
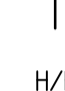
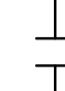
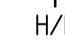
**ANMÄRKNINGAR**  
 KOORDINATSYSTEM: SWEREF 99 20 15  
 HÖJDSYSTEM: RH 2000  
 GEOTEKNISKA BETECKNINGAR ENLIGT SGF-S BETECKNINGSSYSTEM




TYP AV PLAN		<b>VÄGPLAN</b>	
GRANSKNINGSSTATUS / SYFTE			
<b>FÖR GRANSKNING</b>		<b>SAMRÅDSHANDLING</b>	
HANDLINGSTYP		ANLÄGGNINGSDIAGRAM	
DATUM	2022-03-15	LEVERANS / ÄNDRINGS-PM	
OBJEKT	<b>E4</b>		
DELOMRÅDE / BANDEL	<b>SIKEÅ-YTTERVIK</b>		
ANLÄGGNINGSDIAGRAM	<b>DAGLÖSTEN-LJUSVATTNET</b>		
OBJEKTNUMMER / KM	158639	KONSTRUKTIONNUMMER	
BESTÄLLARE	EMIL FORS	LEVERANTÖR	<b>SWECO</b>
UPPDRAGSNUMMER	2474065	AVDELNING	CIVIL
GODKÄND AV	SOFIA ROSENDAHL	BESKRIVNING	VÄGUTFORMNING OCH TRAFIK
RITNINGSTYP	PROFILRITNING	KM 15/900-17/000	
<b>PROFIL</b>			
SKALA	1:100	FORMAT	A1
RITNINGNUMMER	5 01 T 03 04	FÖRVALTNINGSNUMMER	
BLAD		NÄSTA BLAD	
BET			

 

# FÖRKLARINGAR


-  BEFINTLIG VÄG PROFIL
-  NY VÄG PROFIL
-  BEFINTLIG TRUMMA
-  NY TRUMMA
-  INFARTER SOM STANGS
-  ANSLUTNING VÄG, VÄNSTER SIDA
-  ANSLUTNING VÄG, HÖGER SIDA
-  ANSLUTNING HÖGER IN/ HÖGER UT VÄNSTER SIDA
-  ANSLUTNING HÖGER IN/ HÖGER UT HÖGER SIDA

**ANMÄRKNINGAR**  
 KOORDINATSYSTEM: SWEREF 99 20 '15  
 HÖJDSYSTEM: RH 2000  
 GEOTEKNISKA BETECKNINGAR ENLIGT SGF-S BETECKNINGSSYSTEM

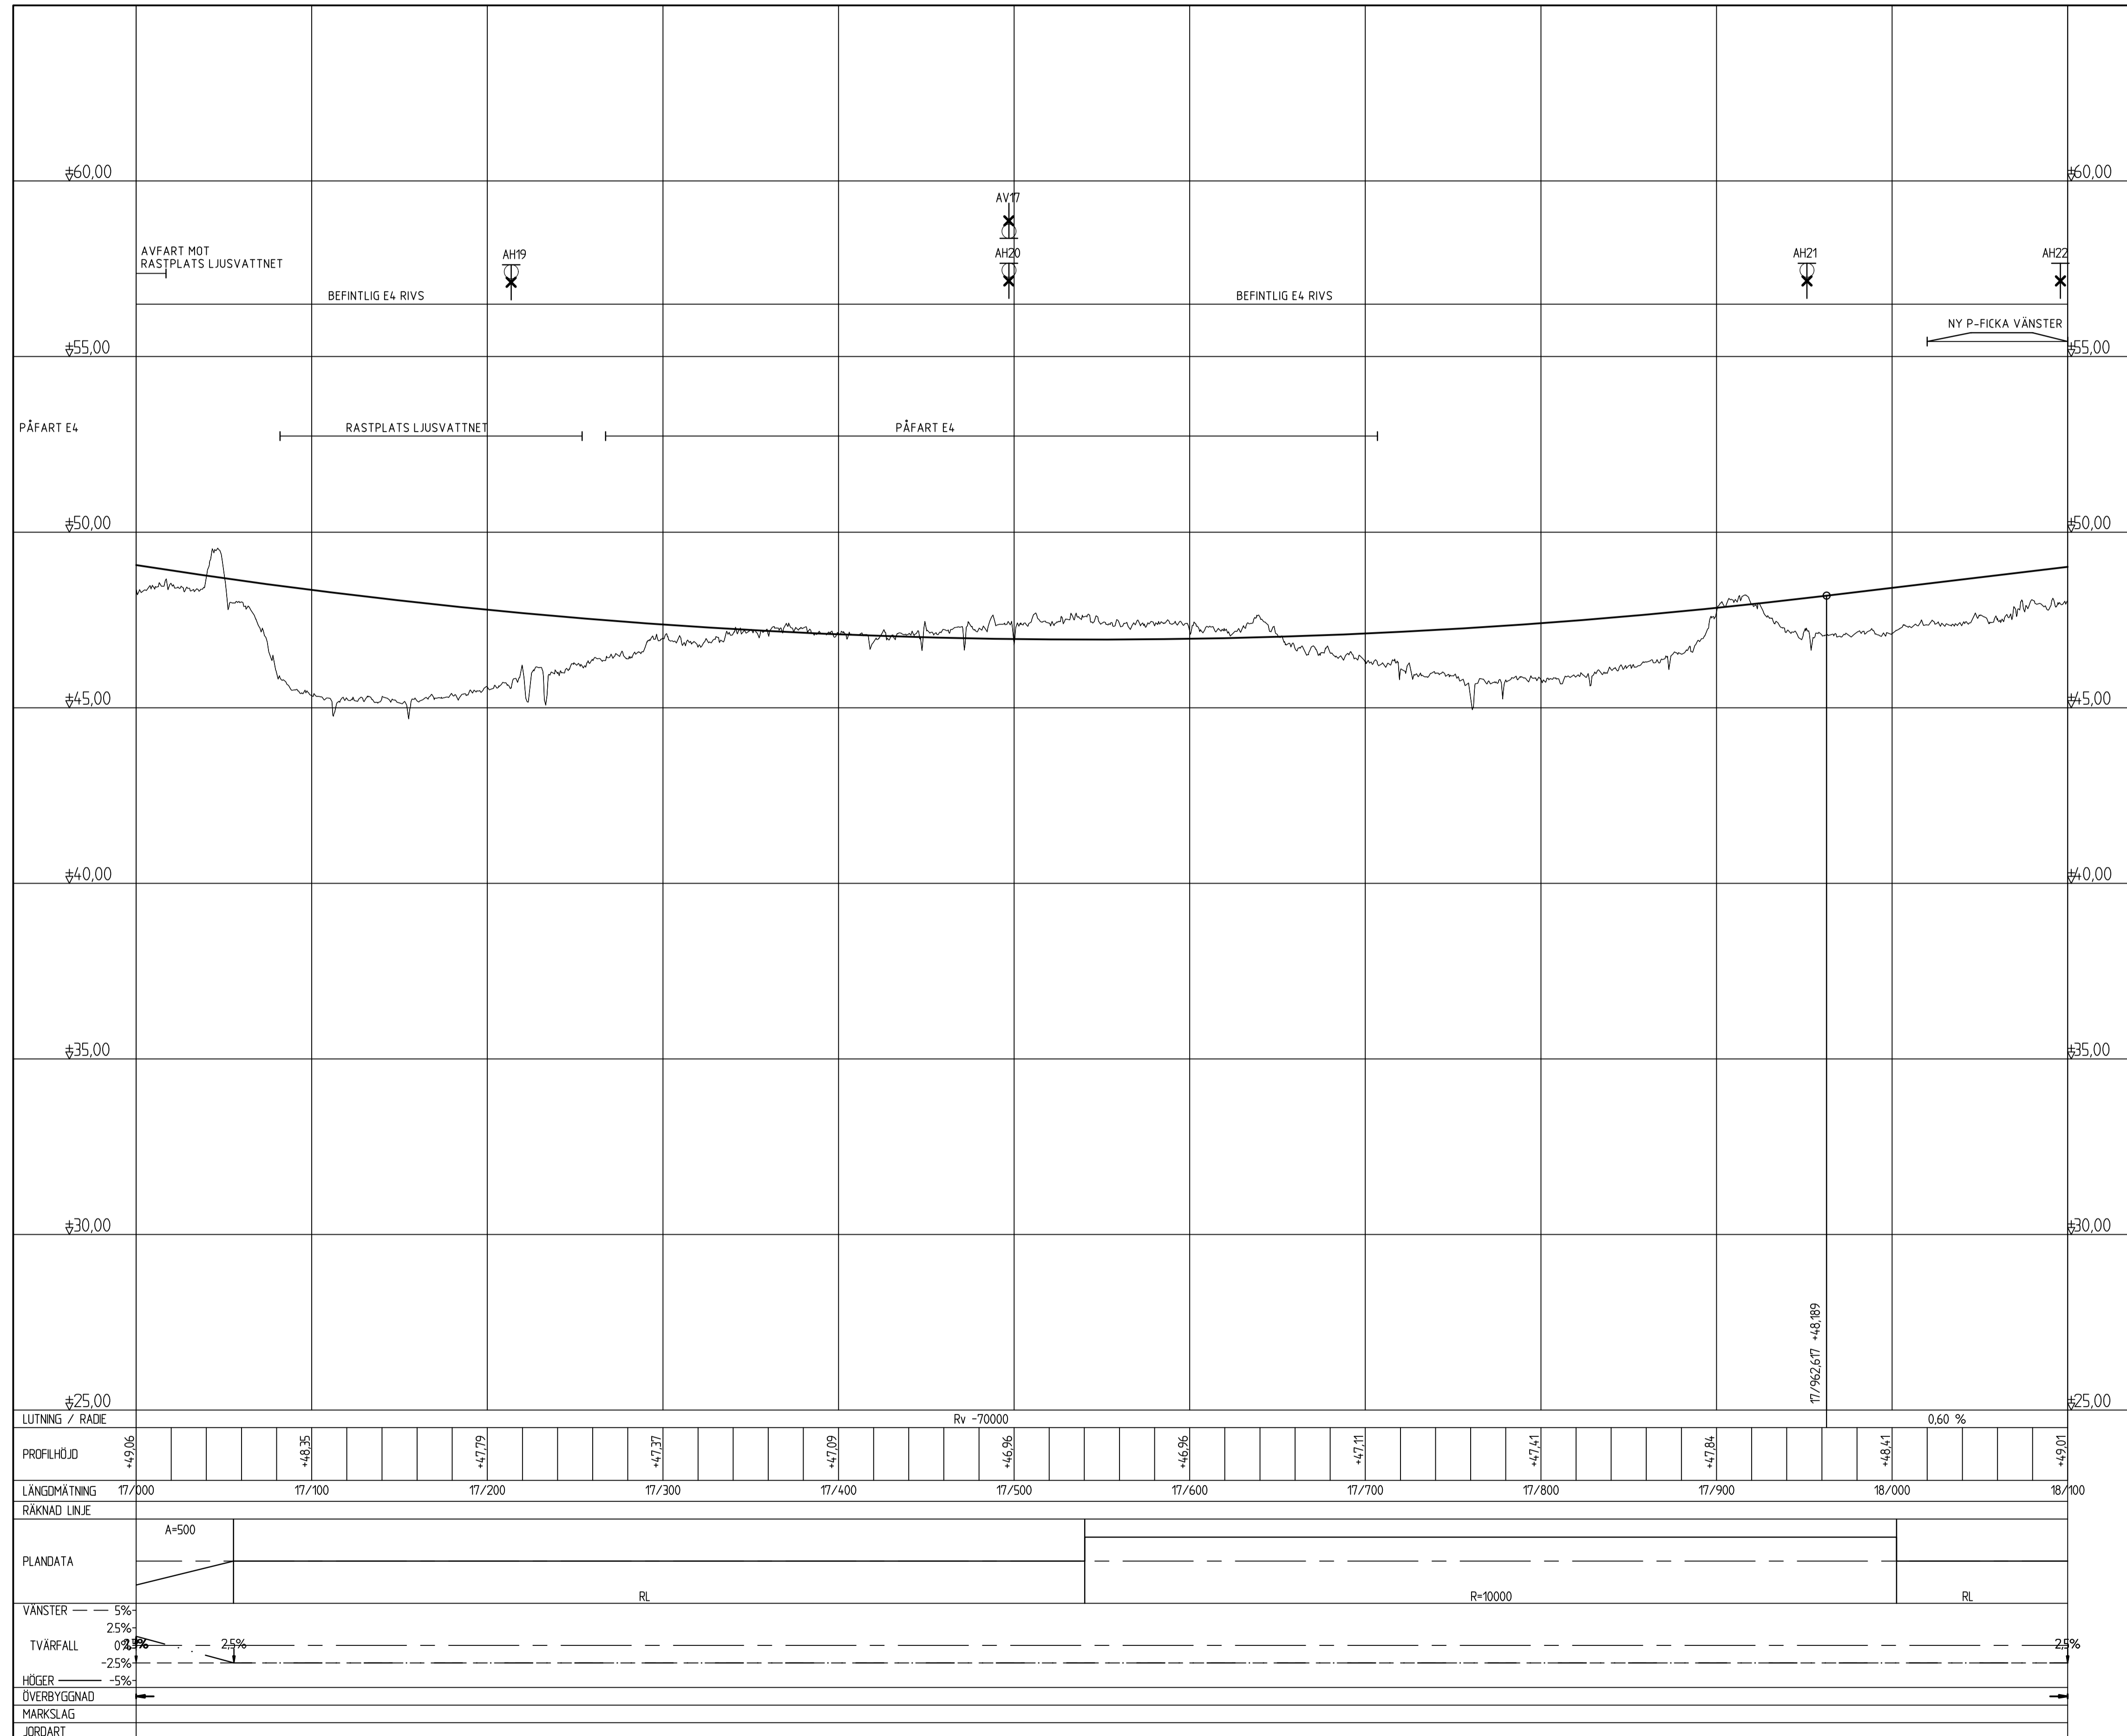


<b>TYP AV PLAN</b>		<b>VÄGPLAN</b>	
<b>FÖR GRANSKNING</b>			
<b>SAMRÅDSHANDLING</b>			
GRANSKNINGSSTATUS, SYFTE		HANDLINGSTYP	
2022-03-15		LEVERANS / ÄNDRINGS-PM	
OBJEKT			
<b>E4</b>			
<b>SIKEÅ-YTTERVIK</b>			
DELOMRÅDE / BANDEL			
DAGLÖSTEN-LJUSVATTNET			
ANLÄGGNINGSDIAGRAM			
E4			
OBJEKTNUMMER / KM		KONSTRUKTIONNUMMER	
158639		2474065	
BESTÄLLARE		LEVERANTÖR	
			
SKAPAD AV		UPPRAGSNUMMER	
EMIL FORS		2474065	
GODKÄND AV		ÄVDELNING	
SOFIA ROSENDAHL		CIVIL	
RITNINGSTYP			
PROFILRITNING			
TEKNIKOMRÅDE / INNEHÅLL			
VÄGUTFORMNING OCH TRAFIK			
BESKRIVNING			
KM 17+000-18+100			
PROFIL			
SKALA	FORMAT	FÖRVALTNINGSNUMMER	
1:100	1:2000	A1	
RITNINGNUMMER	BLAD	NÄSTA BLAD	BET
5 01 T 03 05			

# FÖRKLARINGAR

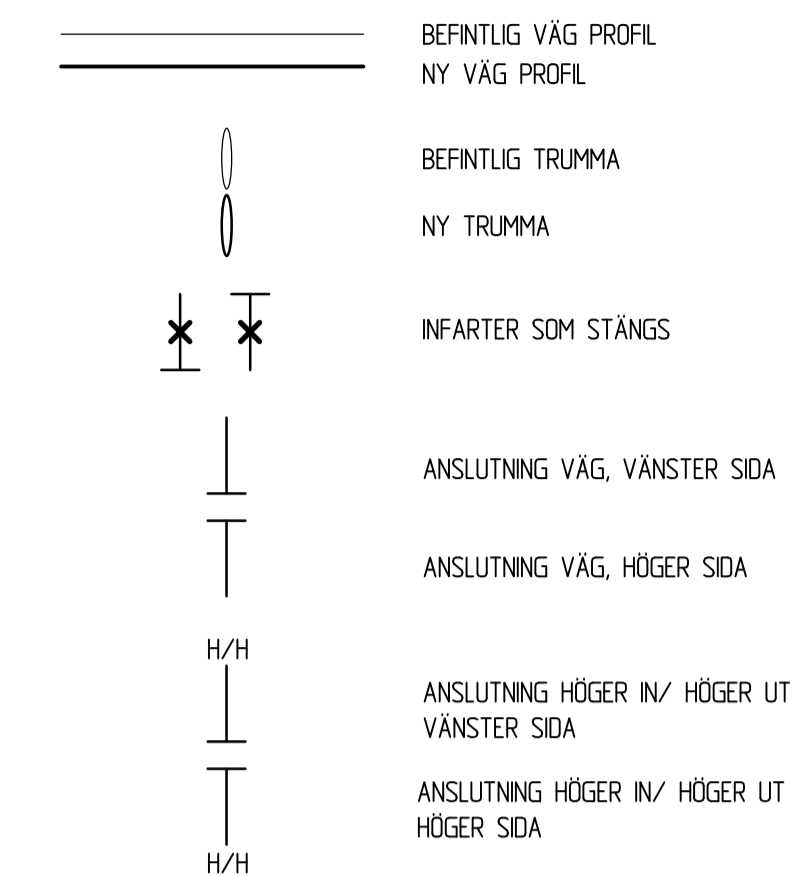


**ANMÄRKNINGAR**  
 KOORDINATSYSTEM: SWEREF 99 20 15  
 HÖJDSYSTEM: RH 2000  
 GEOTEKNISKA BETECKNINGAR ENLIGT SGF-S BETECKNINGSSYSTEM

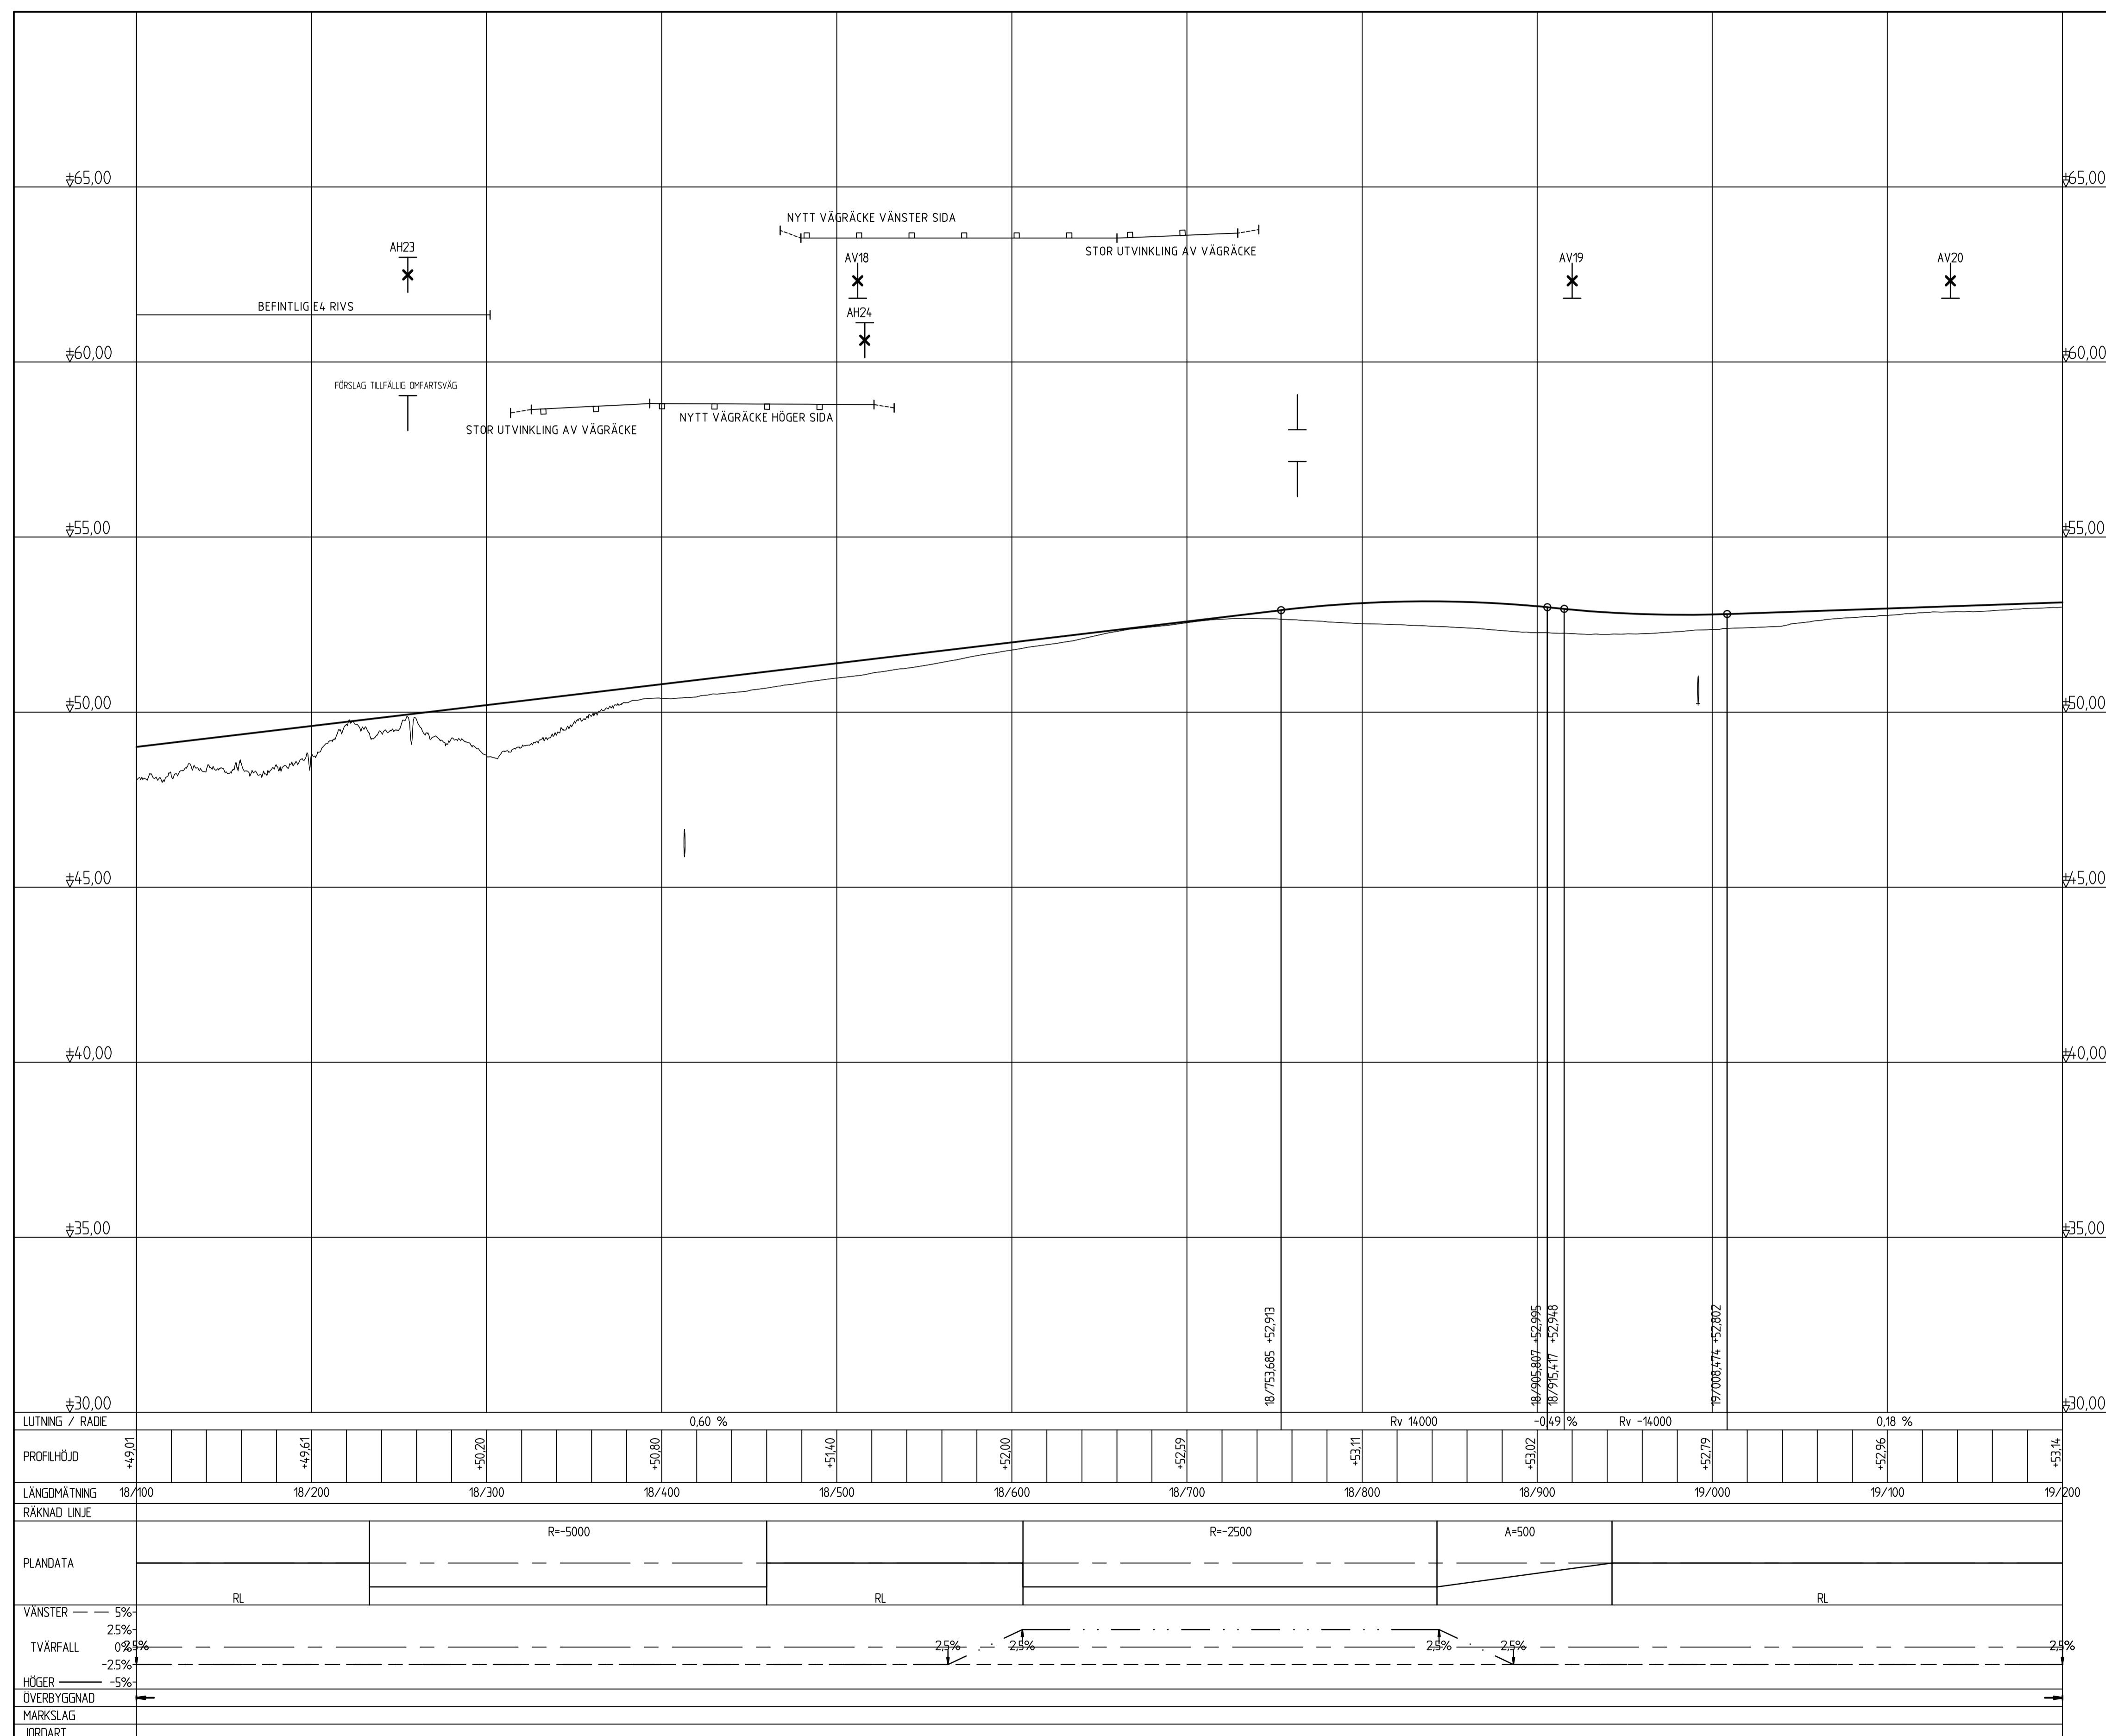


TYP AV PLAN		<b>VÄGPLAN</b>	
GRANSKNINGSSTATUS / SYFTE		<b>FÖR GRANSKNING</b>	
HANDLINGSTYP		<b>SAMRÅDSHANDLING</b>	
DATUM	2022-03-15	LEVERANS / ÄNDRINGS-PM	
OBJEKT	<b>E4</b>		
DELOMRÅDE / BANDEL	<b>SIKEÅ-YTTERVIK</b>		
ANLÄGGNINGSDI	<b>DAGLÖSTEN-LJUSVATTNET</b>		
OBJEKTNUMMER / KM	158639	KONSTRUKTIONNUMMER	
BESTÄLLARE	TRAFIKVERKET	LEVERANTÖR	SWECO
SKAPAD AV	EMIL FORS	UPPDRAGSNUMMER	2474065
GODKÄND AV	SOFIA ROSENDAHL	AVDELNING	CIVIL
RITNINGSTYP	<b>PROFILRITNING</b>		
TEKNIKOMRÅDE / INNEHÅLL	<b>VÄGUTFORMNING OCH TRAFIK</b>		
BESKRIVNING	<b>KM 18/100-19/200</b>		
<b>PROFIL</b>			
SKALA	1:100	FORMAT	A1
RITNINGNUMMER	5 01 T 03 06	FÖRVALTNINGSNUMMER	
BLAD	NÄSTA BLAD	BET	

# FÖRKLARINGAR

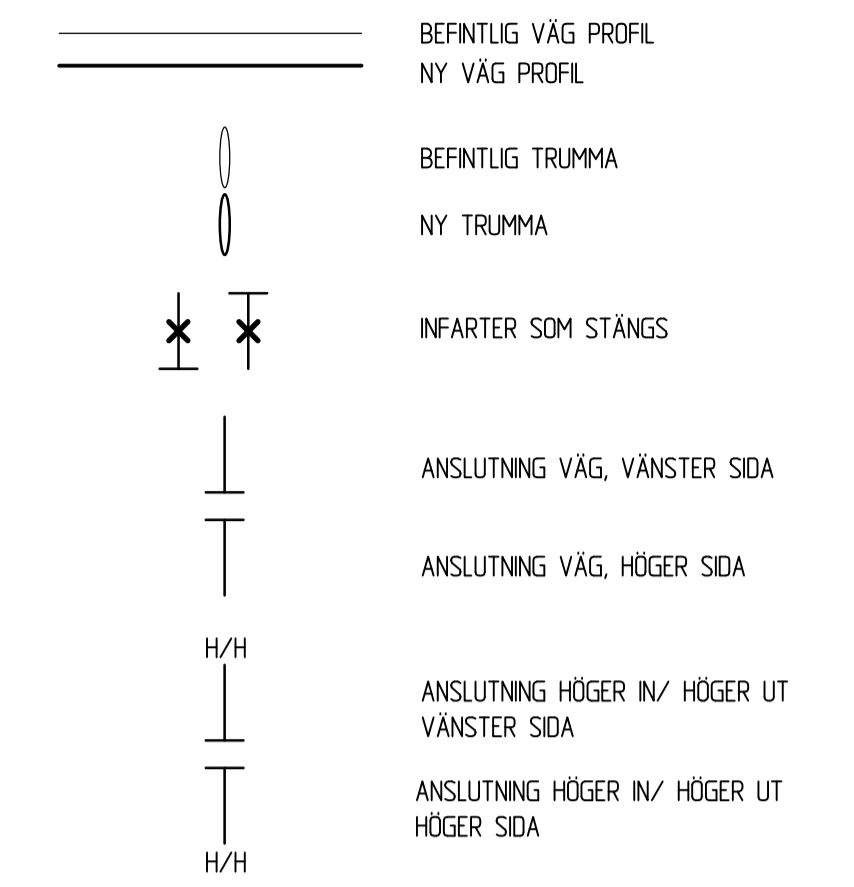


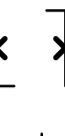
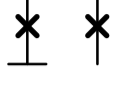

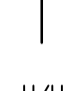
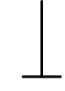
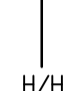


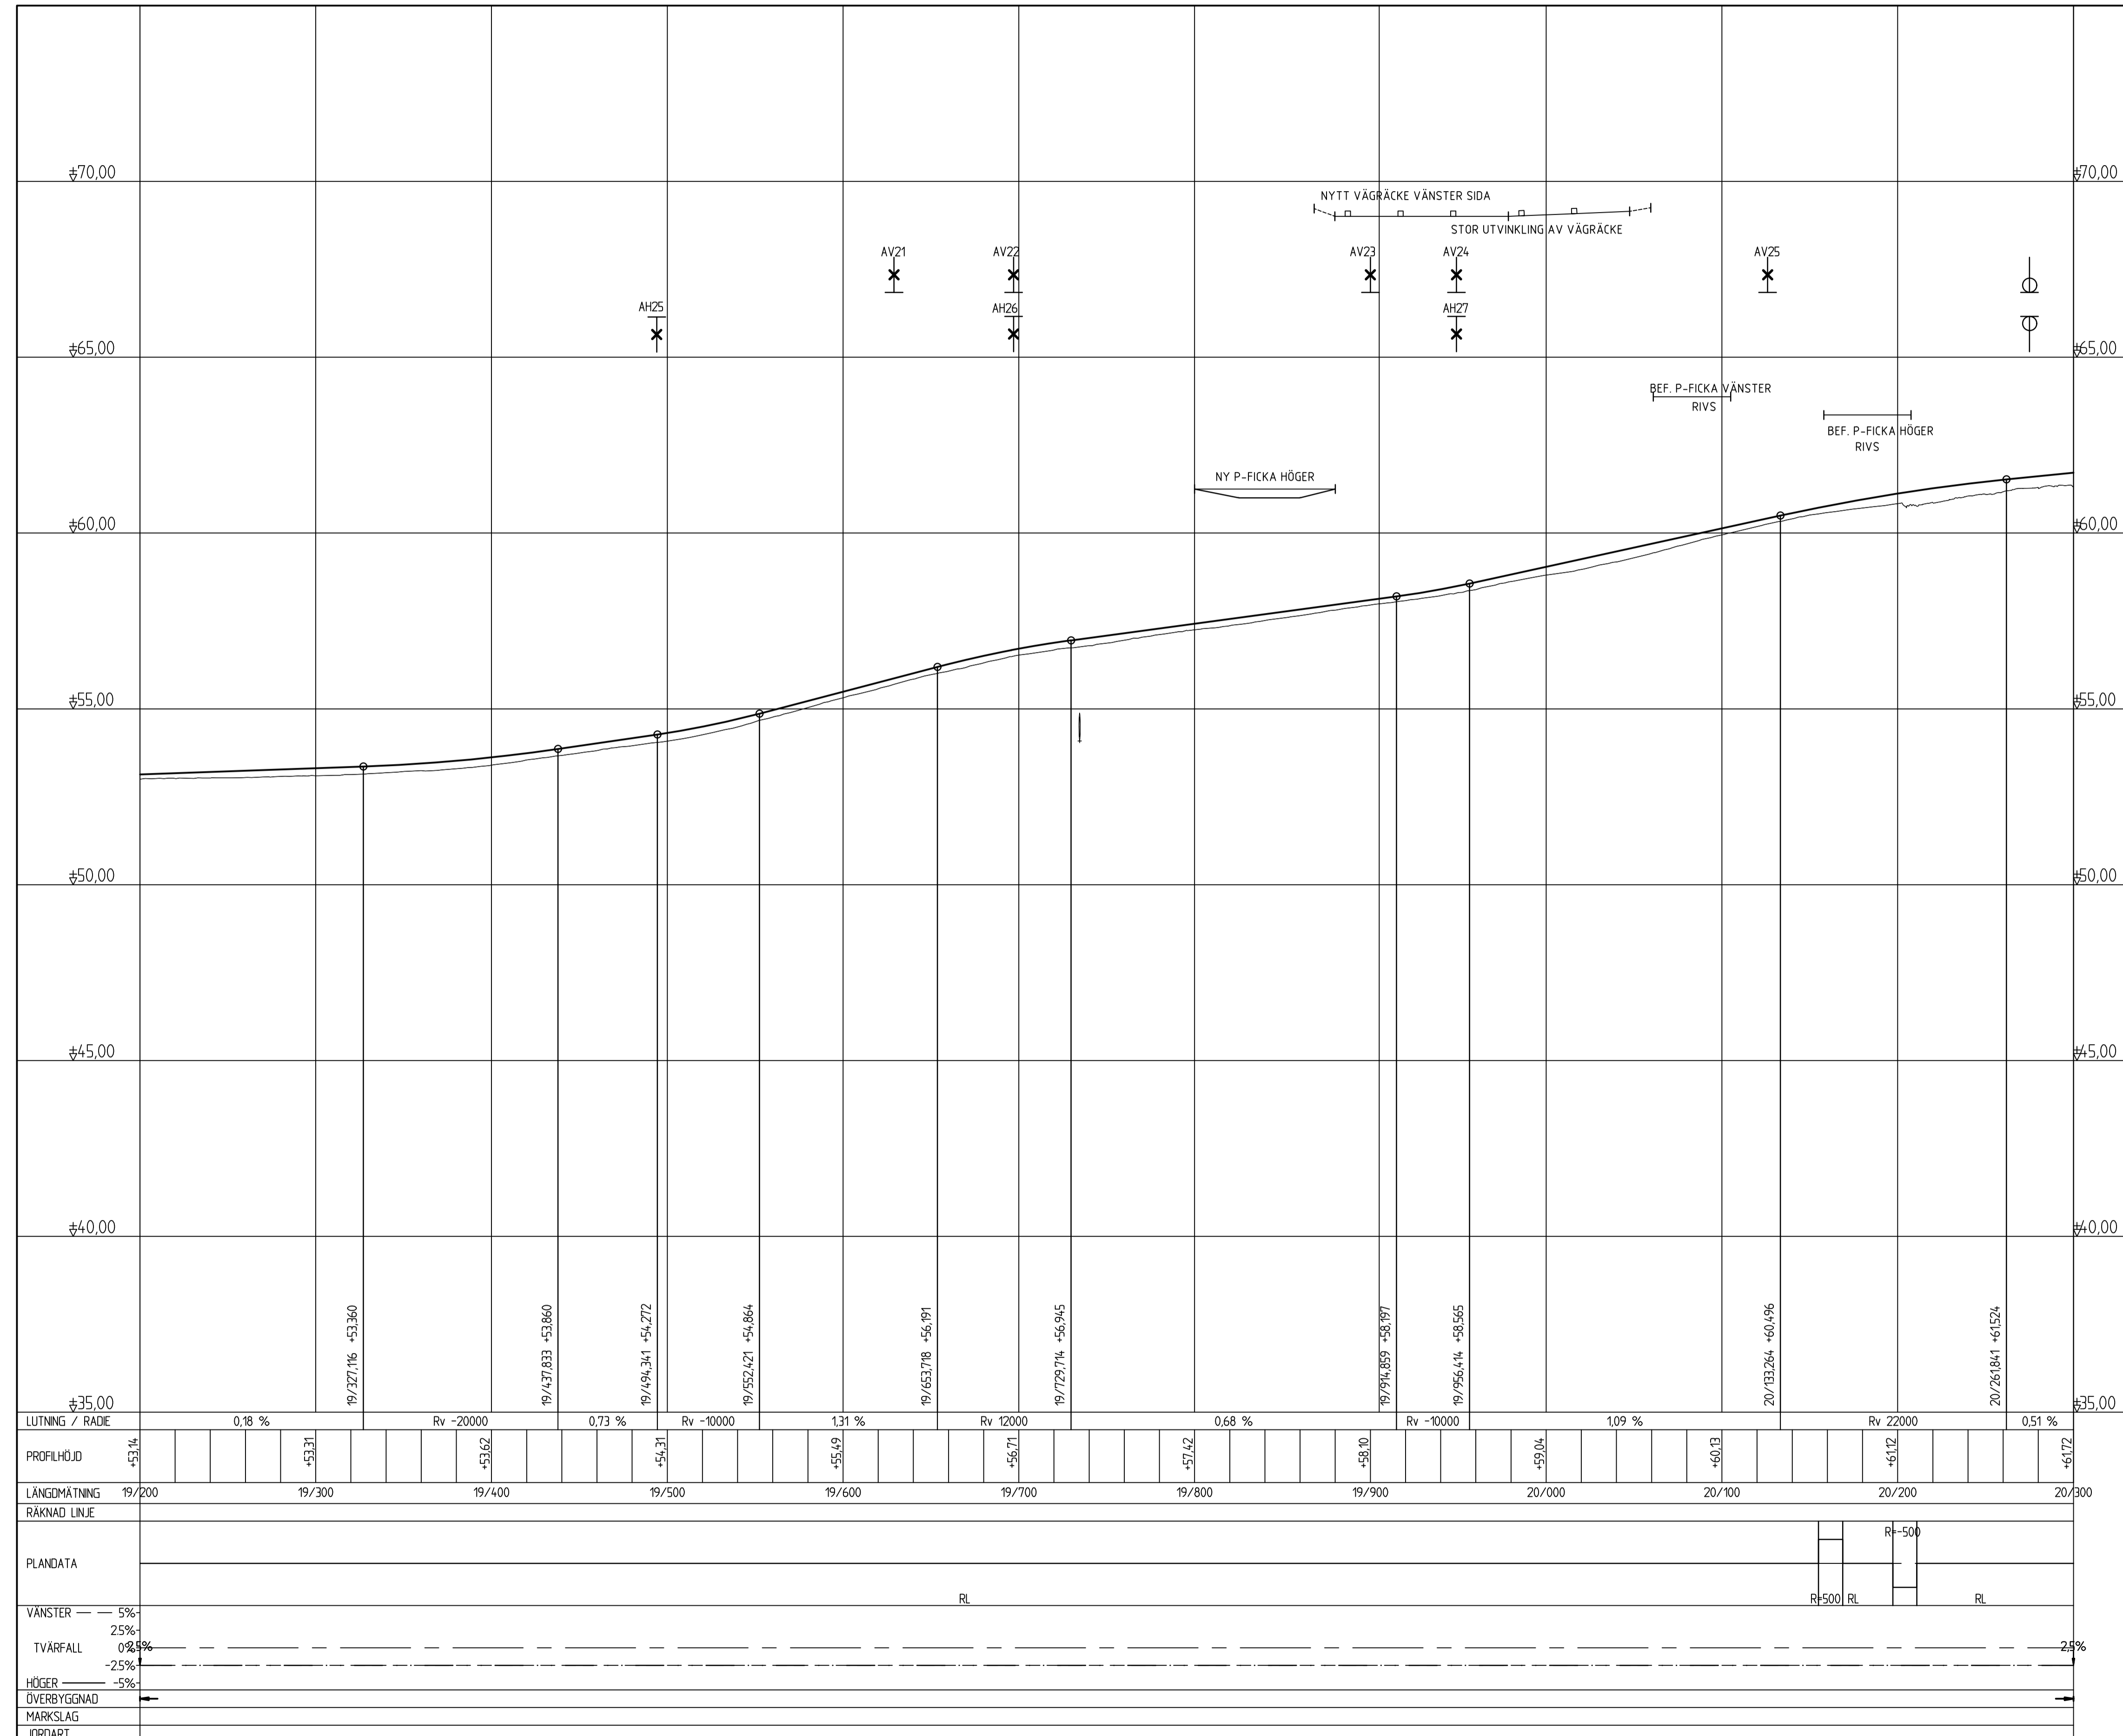**ANMÄRKNINGAR**  
 KOORDINATSYSTEM: SWEREF 99 20 15  
 HÖJDSYSTEM: RH 2000  
 GEOTEKNISKA BETECKNINGAR ENLIGT SGFS BETECKNINGSSYSTEM




TYP AV PLAN		<b>VÄGPLAN</b>	
GRANSKNINGSSTATUS, SYFTE		<b>FÖR GRANSKNING</b>	
HANDLINGSTYP		<b>SAMRÅDSHANDLING</b>	
DATUM	2022-03-15	LEVERANS / ÄNDRINGS-PM	
OBJEKT	<b>E4</b>		
DELOMRÅDE / BANDEL	<b>SIKEÅ-YTTERVIK</b>		
ANLÄGGNINGSDIAGRAM	<b>DAGLÖSTEN-LJUSVATTNET</b>		
OBJEKTNUMMER / KM	158639	KONSTRUKTIONNUMMER	
BESTÄLLARE	EMIL FORS	LEVERANTÖR	<b>SWECO</b>
GODKÄND AV	UPPDRAGSNUMMER	2474065	
RITNINGSTYP	AVDELNING	CIVIL	
<b>PROFILRITNING</b>			
TEKNIKOMRÅDE / INNEHÅLL			
<b>VÄGUTFORMNING OCH TRAFIK</b>			
BESKRIVNING			
KM 19/200-20/300			
<b>PROFIL</b>			
SKALA	1:100	FORMAT	1:2000 A1
RITNINGNUMMER	5 01 T 03 07	FÖRVALTNINGSNUMMER	
BLAD	NÄSTA BLAD	BET	

# FÖRKLARINGAR

-  BEFINTLIG VÄG PROFIL
-  NY VÄG PROFIL
-  BEFINTLIG TRUMMA
-  NY TRUMMA
-  INFARTER SOM STÅNGS
-  ANSLUTNING VÄG, VÄNSTER SIDA
-  ANSLUTNING VÄG, HÖGER SIDA
-  ANSLUTNING HÖGER IN/ HÖGER UT VÄNSTER SIDA
-  ANSLUTNING HÖGER IN/ HÖGER UT HÖGER SIDA

## ANMÄRKNINGAR

KOORDINATSYSTEM: SWEREF 99 20 15  
 HÖJDSYSTEM: RH 2000  
 GEOTEKNISKA BETECKNINGAR ENLIGT SGFS BETECKNINGSSYSTEM

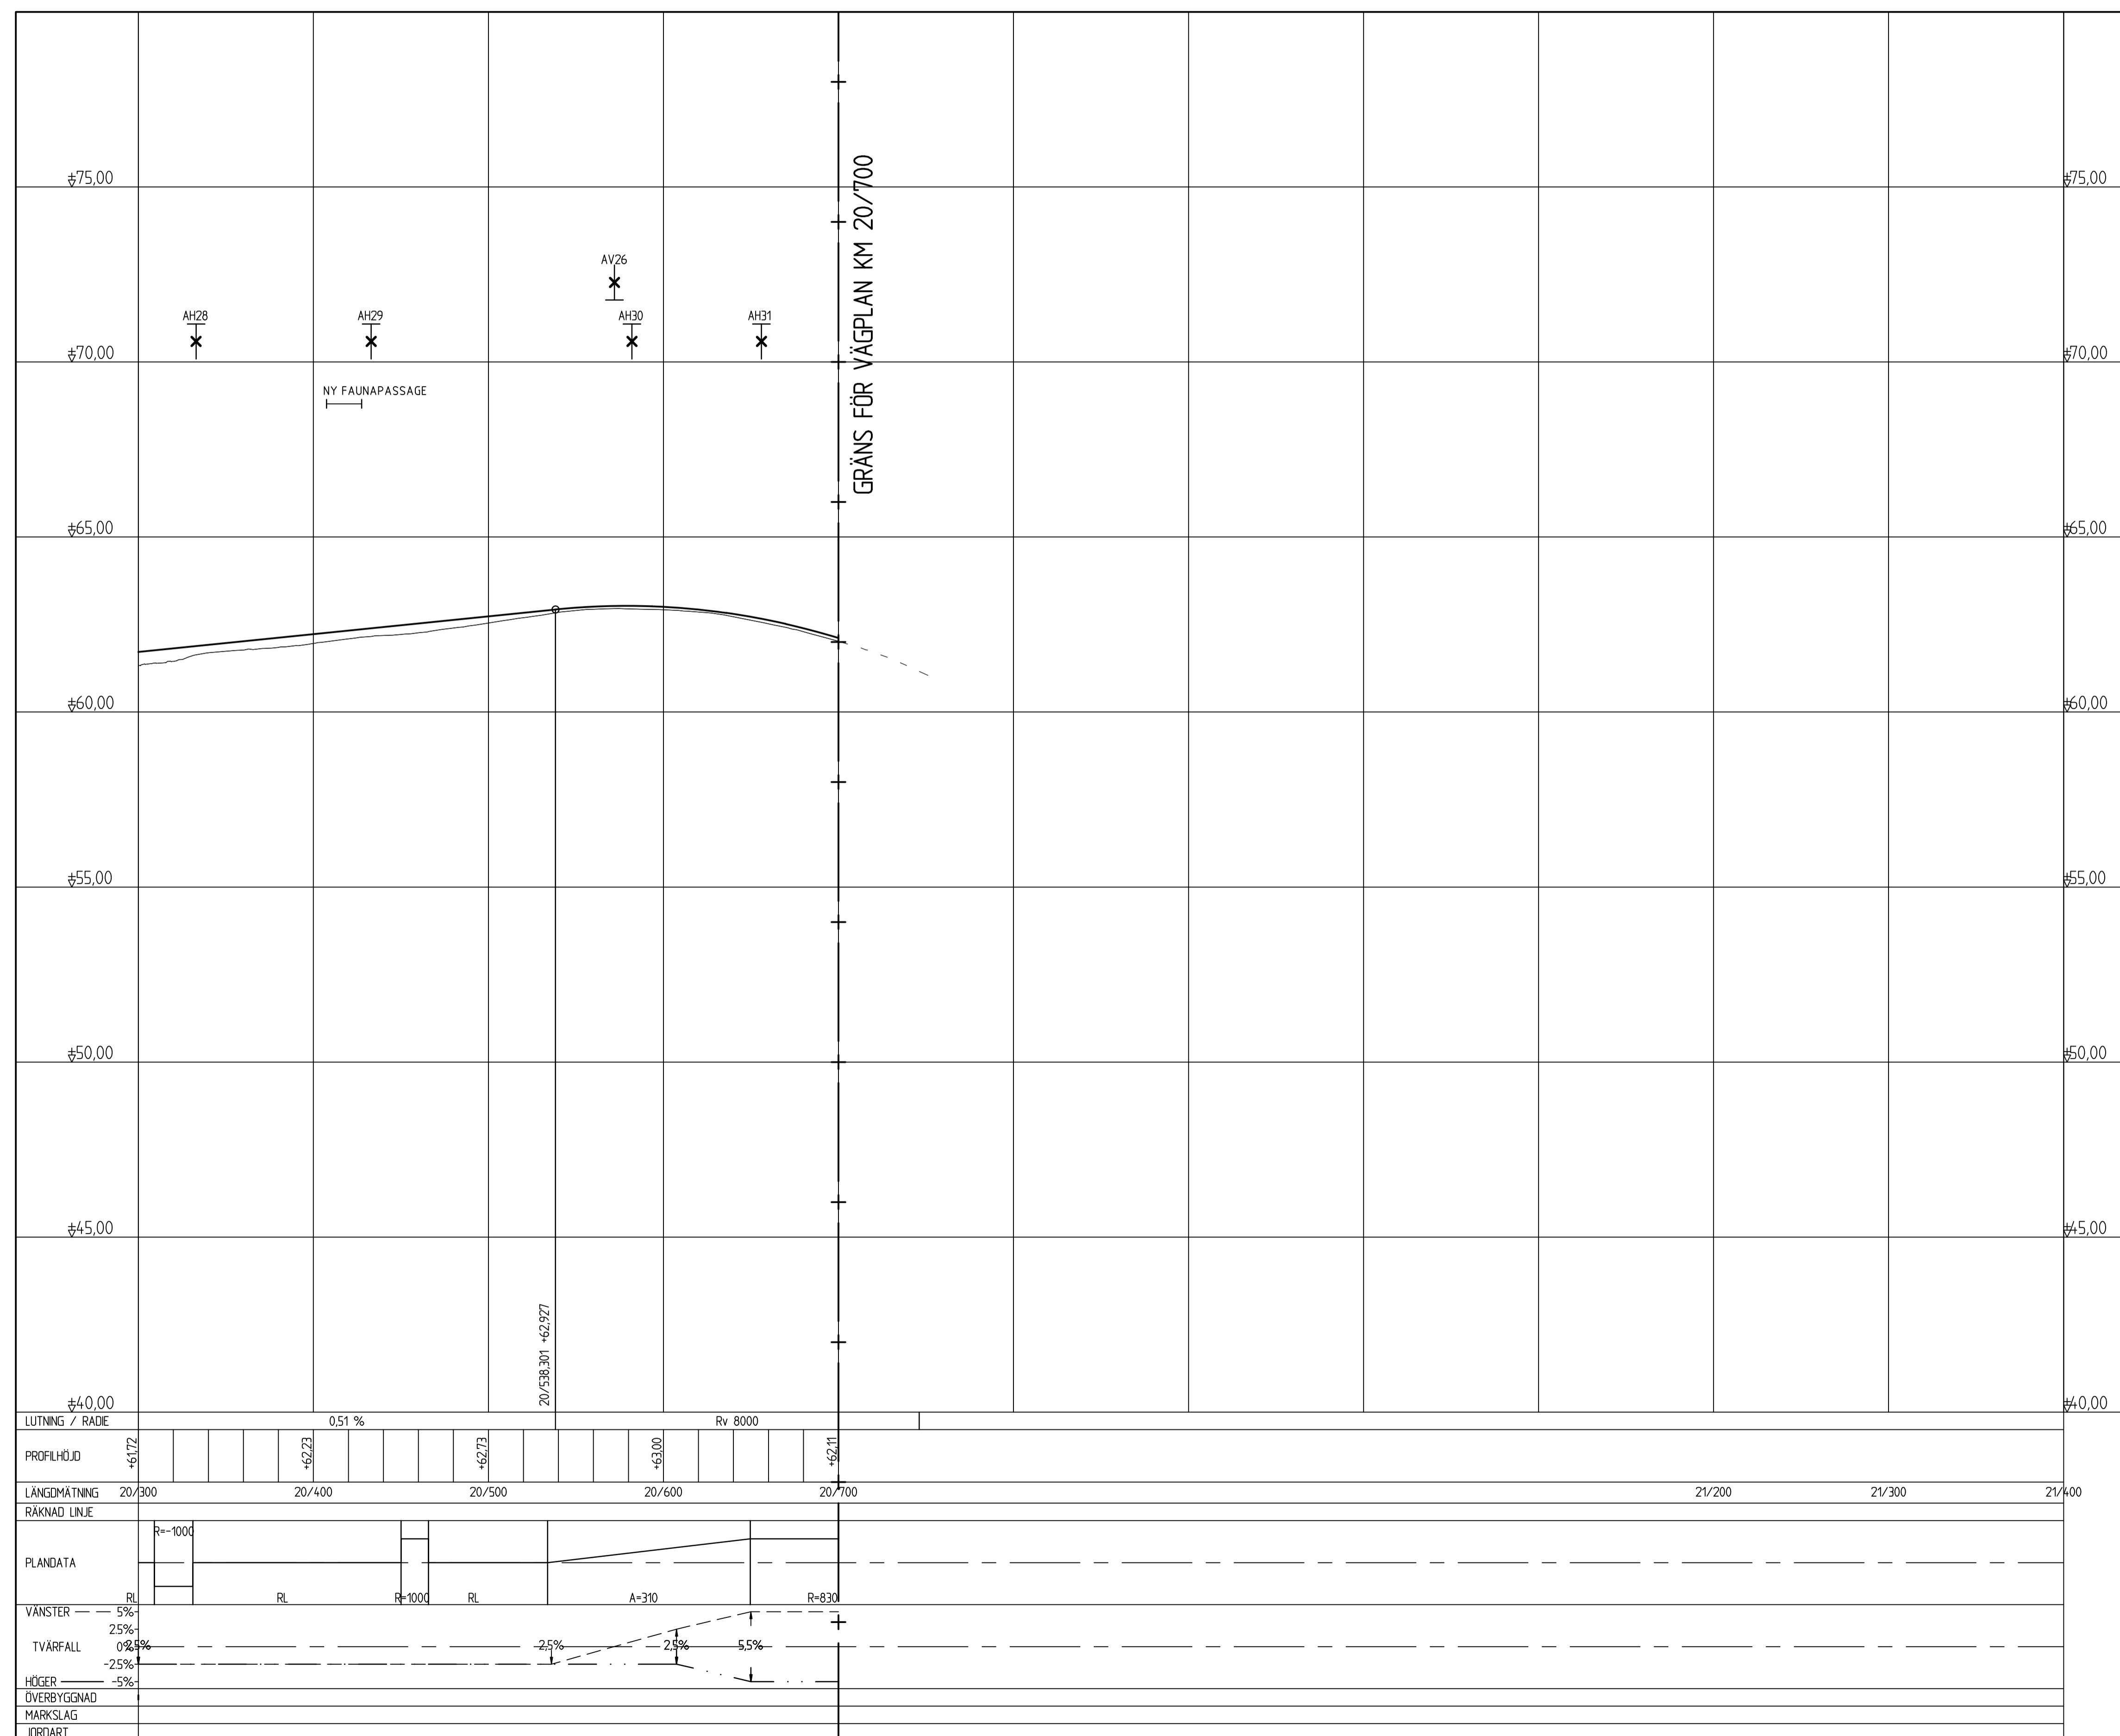

LUTNING / RADE		0.51 %		Rv 8000		
PROFILHÖJD	+61.72	+62.23	+62.73	+63.00	+62.11	
LÄNGDMÄTNING	20/300	20/400	20/500	20/600	20/700	21/400
RÄKNAD LINJE						21/200 21/300
PLANDATA	R=1000		R=1000	A=310	R=830	
VÄNSTER	5%	25%	25%	2.5%	2.5%	5.5%
HÖGER	-5%					
ÖVERBYGGNAD						
MARKSLAG						
JORDART						

TYP AV PLAN		<b>VÄGPLAN</b>	
GRANSKNINGSSTATUS / SYFTE		<b>FÖR GRANSKNING</b>	
HANDLINGSTYP		<b>SAMRÅDSHANDLING</b>	
DATUM	2022-03-15	LEVERANS / ÄNDRINGS-PM	
OBJEKT	<b>E4</b>		
DELOMRÅDE / BANDEL	<b>SIKEÅ-YTTERVIK</b>		
ANLÄGGNINGSDEL	<b>DAGLÖSTEN-LJUSVATTNET</b>		
OBJEKTNUMMER / KM	158639	KONSTRUKTIONNUMMER	
BESTÄLLARE	<b>TRAFIKVERKET</b>	LEVERANTÖR	<b>SWECO</b>
SKAPAD AV	EMIL FORS	UPPDRAGSNUMMER	2474065
GODKÄND AV	SOFIA ROSENDAHL	AVDELNING	CIVIL
RITNINGSTYP	<b>PROFILRITNING</b>		
TEKNIKOMRÅDE / INNEHÅLL	<b>VÄGUTFORMNING OCH TRAFIK</b>		
BESKRIVNING	<b>KM 20/300-20/700</b>		
PROFIL			
SKALA	1:100 1:2000	FORMAT	A1
RITNINGNUMMER	5 01 T 03 08	BLAD	NÄSTA BLAD BET