



**KOORDINATSYSTEM:**  
 SYSTEM I PLAN: SWEREF99 16 30  
 SYSTEM I HÖJD: RH 2000  
**TECKENFÖRKLARING PLAN**  
 PROJEKTERT

- PROJEKTERAD VÄGLINJE (VL)
- BEF. VÄGMITT
- INFART STÄNGS
- BEF. TRUMMA
- NY TRUMMA
- HÖGER IN/UT
- SIDORÄCKE
- MITTRÄCKE
- VILTSTÄNGSEL
- VÄGDEL SOM FÖRESLÅS RIVAS

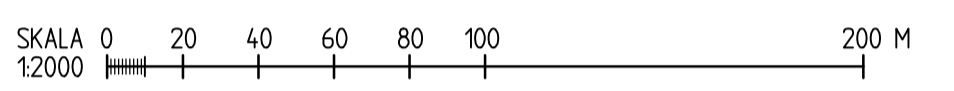

OBS! VID A3 FORMAT GÄLLER HALVSKALA

**BLADINDELNING**


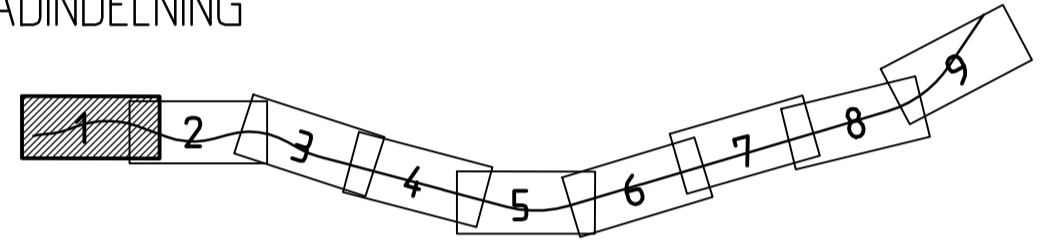


**TECKENFÖRKLARING PROFIL**


- EFINTLIGT MARKPROFIL
- MARKPROFIL 15M HÖGER VL
- MARKPROFIL 15M VÄNSTER VL

**PROJEKTERT**

- PROJEKTERAD VÄGLINJE (VL)
- TERRASS
- KÖRFÄLTSDIVISION
- ANSLUTNING H, V
- BEF. VÄGAR H, V SOM STÄNGS/ANSLUTS EJ
- SIDORÄCKE
- MITTRÄCKE
- VILTSTÄNGSEL
- TRUMMOR

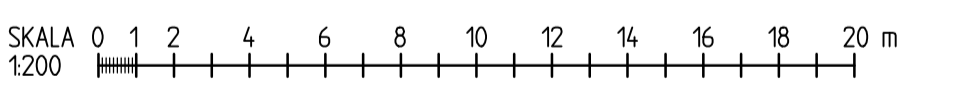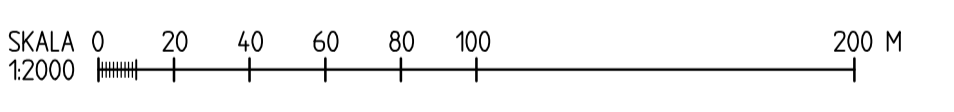

OBS! VID A3 FORMAT GÄLLER HALVSKALA

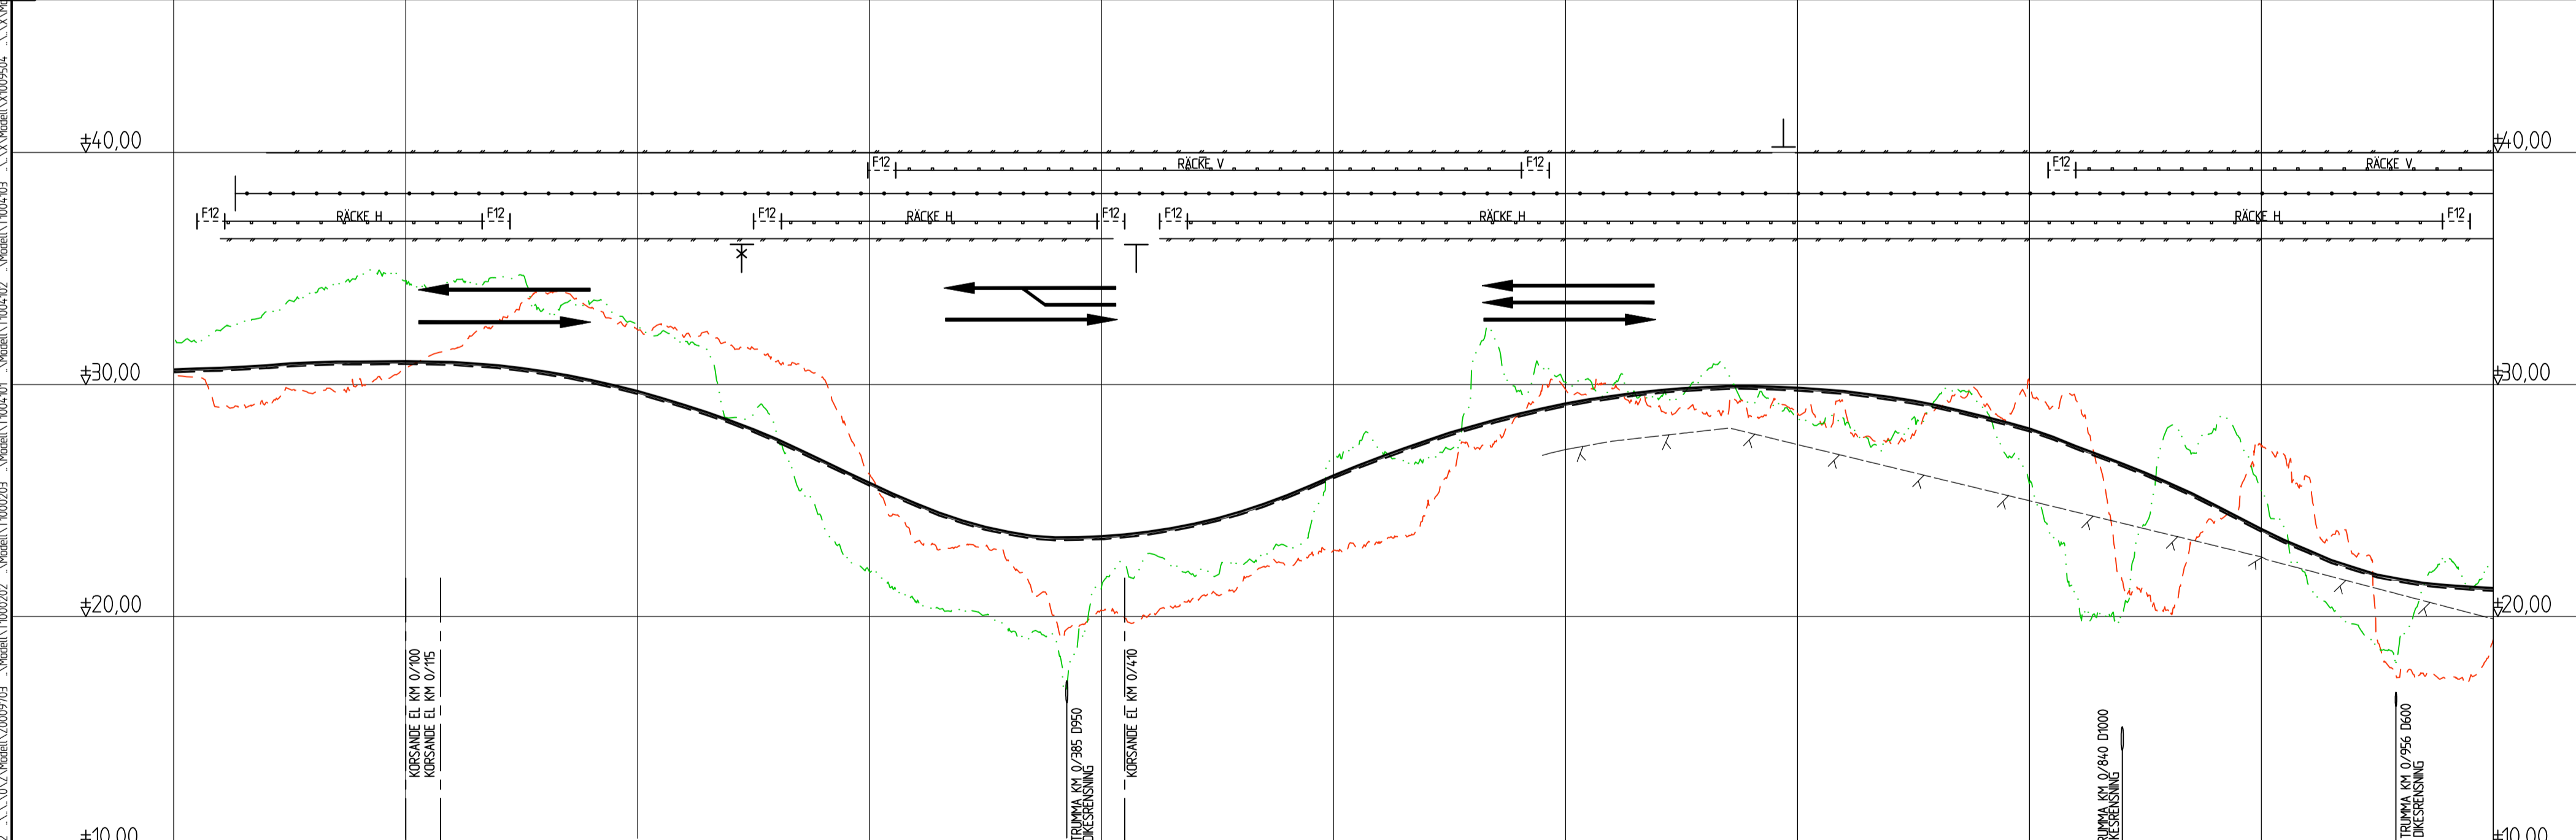

LUTNING / RADIE	Rv -5000	0,64 %	Rv 8000		Rv 3650	-4,66 %	Rv -1600		Rv -2500	3,99 %	Rv 4000		Rv 2000	4,02 %	Rv -1800	-0,46 %																																						
PROFILHÖJD	+30,65	+30,69	+30,77	+30,91	+30,99	+31,00	+30,99	+30,90	+30,71	+30,39	+29,96	+29,43	+28,80	+28,07	+27,19	+26,23	+25,30	+24,47	+23,86	+23,48	+23,42	+23,54	+23,81	+24,24	+24,86	+25,65	+26,49	+27,74	+27,92	+28,49	+28,97	+29,36	+29,64	+29,84	+29,91	+29,90	+29,79	+29,59	+29,30	+28,88	+28,38	+27,75	+26,98	+26,20	+25,31	+24,29	+23,30	+22,44	+21,81	+21,45	+21,28			
LÄNGDMÄTNING	0/000		0/100		0/200		0/300		0/400		0/500		0/600		0/700		0/800		0/900		1/000																																	
RAKNAD LINJE	
PLANDATA	
ÖVERBYGGNAD	
MARKSLAG	
JORDART	

A REDAKTIONELL ÄNDRING		KAJ 2019-03-27	
REV	ANT	ÄNDRING AVSER	GODK DATUM
VÄGPLAN		FASTSTÄLLESEHANDLING	
		<b>E22, KARLSKRONA-NORRKÖPING DELEN NYGÅRD-MÅLBÄCKEN 1 NYGÅRD - MÅLBÄCKEN</b> 00 GEMENSAMT	
		KM 0/000 - 1/000	
		ILLUSTRATIONSKARTA	
UPPDRAGSANSVARIG	L WAHLMAN	UPPDRAGSNUMMER	1012072
KONSTR	K PERSSON	GRANSK	M BERGGREN
ÖREBRO	2018-11-23	OBJEKT NR	87833346
L WAHLMAN		FORMAT	A1
		SKALA	H=1:200 L=1:2000
		RITINGSNR	100 T 05 01
		REV	A