


KOORDINATSYSTEM:
 SYSTEM I PLAN: SWEREF99 16 30
 SYSTEM I HÖJD: RH 2000
TECKENFÖRKLARING PLAN
 PROJEKTERAT

- PROJEKTERAD VÄGLINJE (VL)
- BEF. VÄGMITT
- INFART STÄNGS
- BEF. TRUMMA
- NY TRUMMA
- HÖGER IN/UT
- SIDORÄCKE
- MITTRÄCKE
- VILTSTÄNGSEL
- VÄGDEL SOM FÖRESLÅS RIVAS

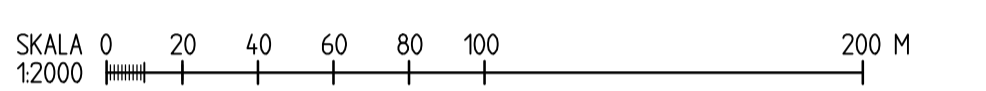

OBS! VID A3 FORMAT GÄLLER HALVSKALA

BLADINDELNING





TECKENFÖRKLARING PROFIL


- MARKPROFIL
- MARKPROFIL 15M HÖGER VL
- MARKPROFIL 15M VÄNSTER VL

PROJEKTERAT

- PROJEKTERAD VÄGLINJE (VL)
- TERRASS
- KÖRFÄLTSENDINGNING
- ANSLUTNING H, V
- BEF. VÄGAR H, V SOM STÄNGS/ANSLUTS EJ
- SIDORÄCKE
- MITTRÄCKE
- VILTSTÄNGSEL
- TRUMMOR

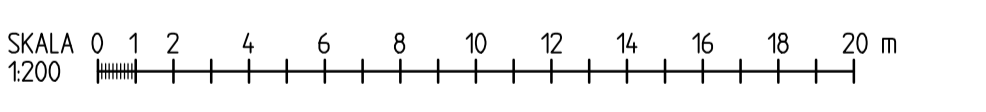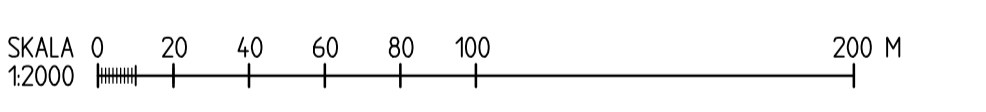

OBS! VID A3 FORMAT GÄLLER HALVSKALA

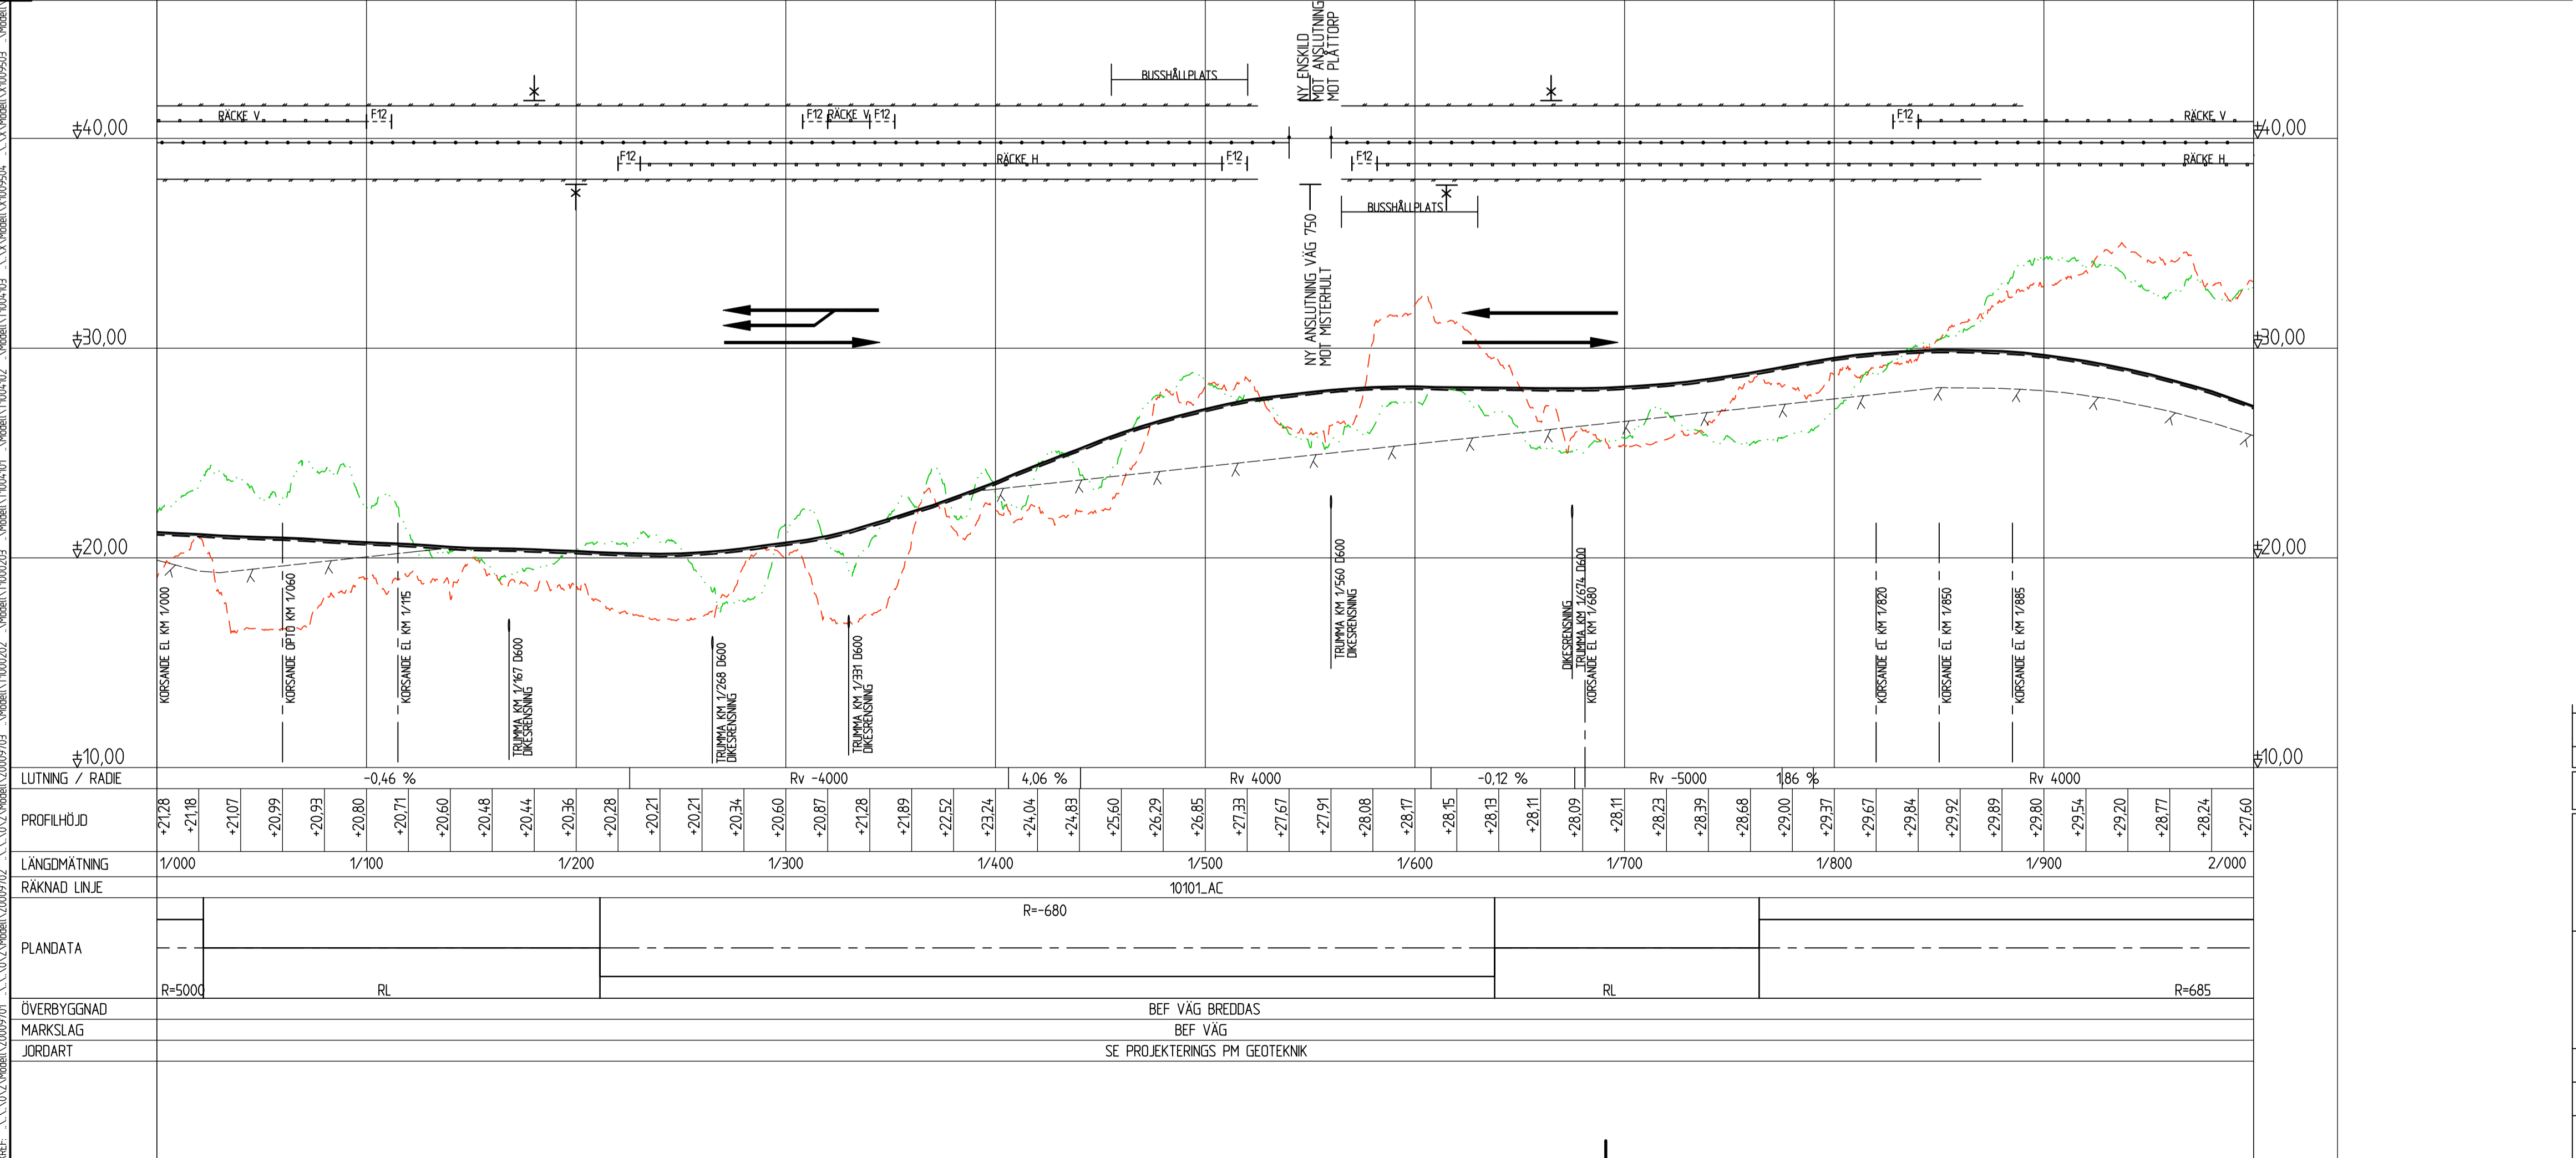

A	REDAKTIONELL ÄNDRING	KAJ	2019-03-27		
REV	ANT	ÄNDRINGEN AVSER	GDOK	DATUR	VV DATUM
VÄGPLAN			FASTSTÄLLESEHANDLING		
			E22, KARLSKRONA-NORRKÖPING		
			DELEN NYGÅRD-MÅLBÄCKEN		
			1 NYGÅRD - MÅLBÄCKEN		
			00 GEMENSAMT		
			KM 1/000 - 2/000		
UPPDRAGANSVÄRIG L WAHLMAN			UPPDRAGSNUMMER 1012072		
KONSTR K PERSSON			GRANSK M BERGGREN		
ÖREBRO L WAHLMAN			OBJEKT NR 2018-11-23		
			RITNINGSNR 87833346		
			FORMAT A1		
			SKALA H=1:200		
			L=1:2000		
			REV A		