


**KOORDINATSYSTEM:**  
 SYSTEM I PLAN: SWREF99 16 30  
 SYSTEM I HÖJD: RH 2000  
**TECKENFÖRKLARING PLAN**  
 PROJEKTERAT

- PROJEKTERAD VÄGLINJE (VL)
- BEF. VÄGMITT
- INFART STÄNGS
- BEF. TRUMMA
- NY TRUMMA
- HÖGER IN/UT
- SIDORÄCKE
- MITTRÄCKE
- VILTSTÄNGSEL
- VÄGDEL SOM FÖRESLÅS RIVAS

SKALA 0 20 40 60 80 100 200 M

OBS! VID A3 FORMAT GÄLLER HALVSKALA

BLADINDELNING

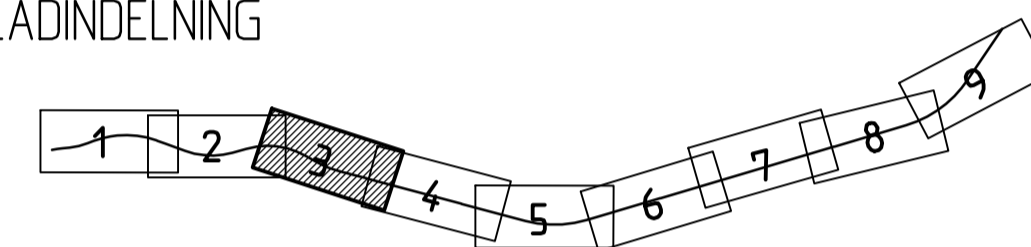

**TECKENFÖRKLARING PROFIL**

- EFINTLIGT
  - MARKPROFIL
  - MARKPROFIL 15M HÖGER VL
  - MARKPROFIL 15M VÄNSTER VL


PROJEKTERAT

- PROJEKTERAD VÄGLINJE (VL)
- TERRASS
- KÖRFÄLTSENDLING
- ANSLUTNING H, V
- BEF. VÄGAR H, V SOM STÄNGS/ANSLUTS EJ
- SIDORÄCKE
- MITTRÄCKE
- VILTSTÄNGSEL
- TRUMMOR

SKALA 0 20 40 60 80 100 200 M

SKALA 0 1 2 4 6 8 10 12 14 16 18 20 m

OBS! VID A3 FORMAT GÄLLER HALVSKALA

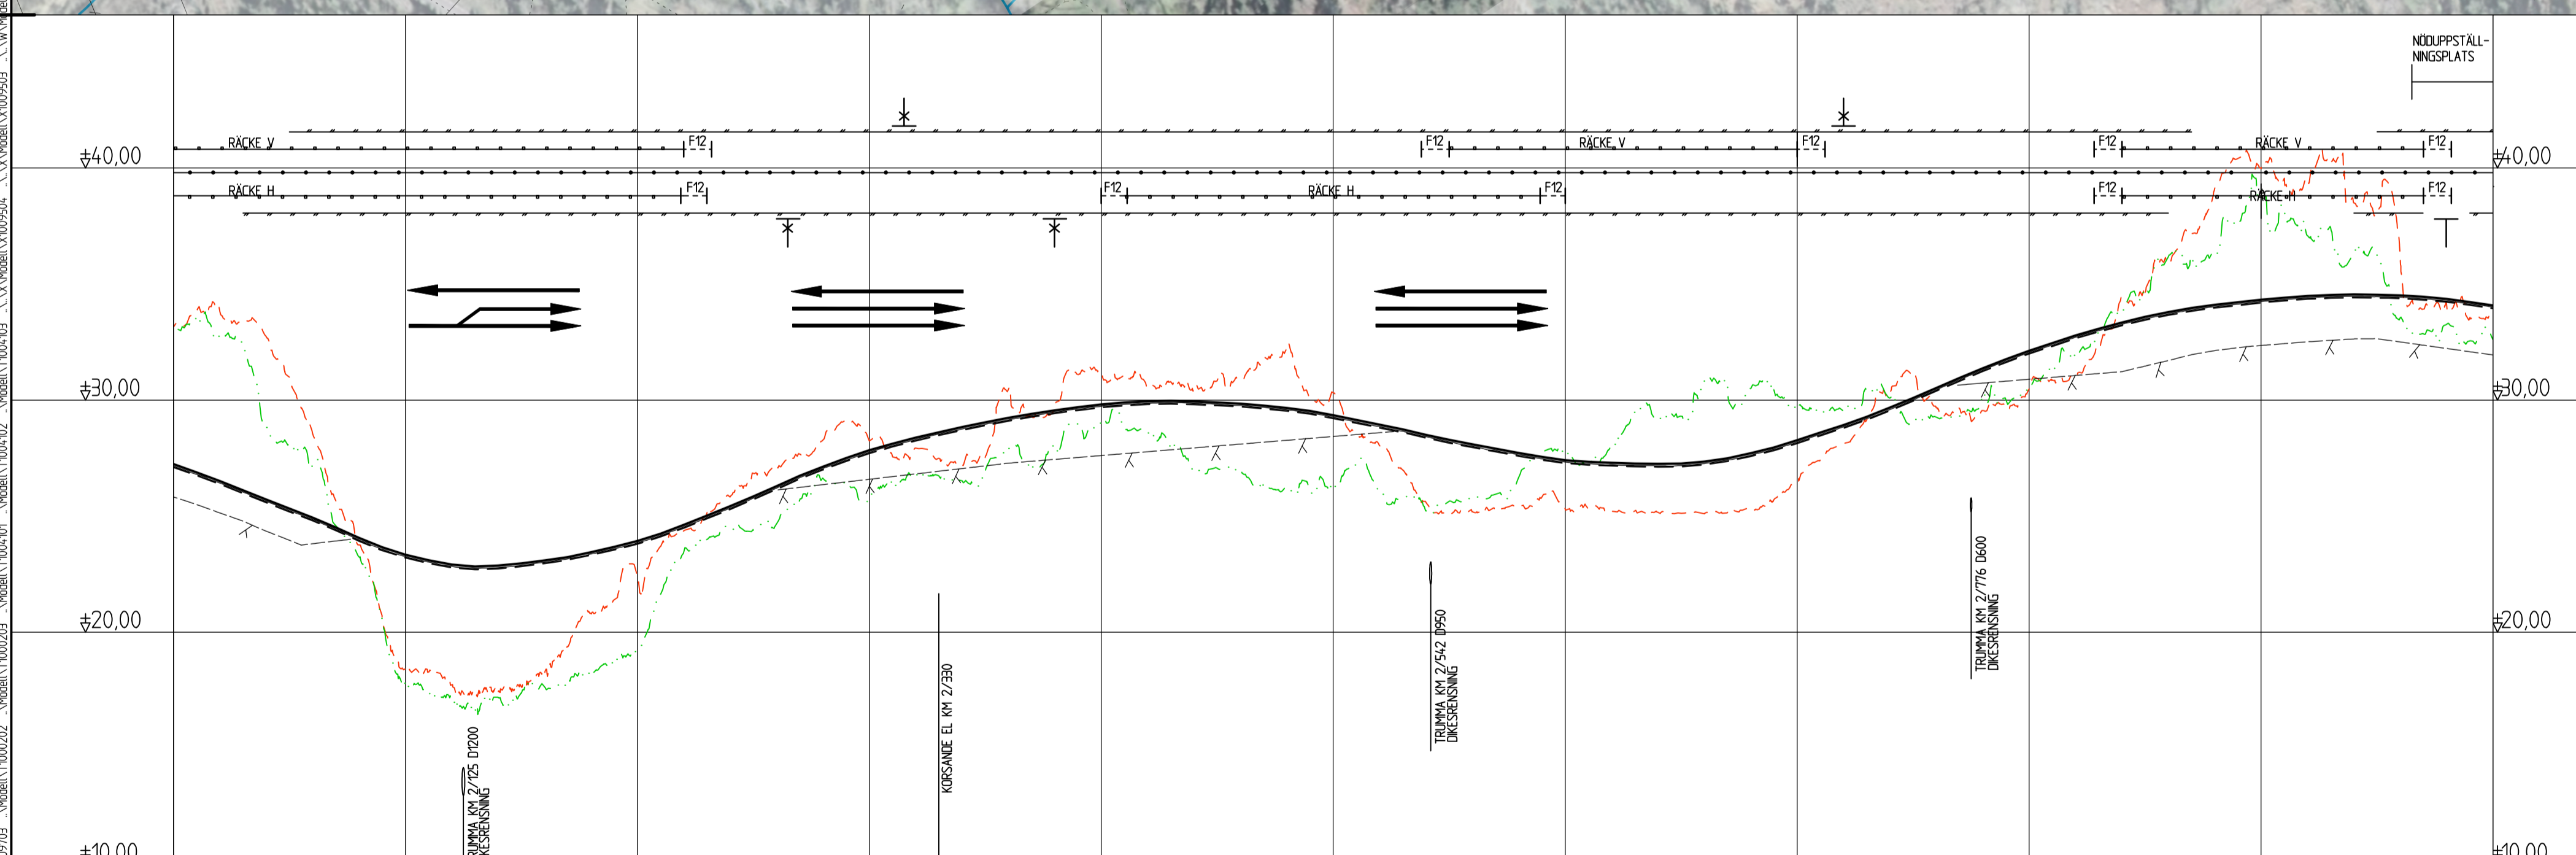

LUTNING / RADIE	Rv 4000	-3.91 %	Rv 2000	Rv -1500	Rv -1000	Rv -2600	4.15 %	Rv 4000	-2.15 %	Rv -3500	Rv -1500	Rv -4000	1.30 %	Rv 4000																																						
PROFILHÖJD	+27.60	+26.88	+26.11	+25.32	+24.51	+23.65	+23.10	+22.83	+22.96	+23.24	+23.67	+24.24	+25.02	+25.85	+26.73	+27.50	+28.12	+28.61	+29.04	+29.40	+29.69	+29.89	+29.97	+29.90	+29.76	+29.53	+29.14	+28.73	+28.28	+27.91	+27.55	+27.34	+27.26	+27.26	+27.49	+27.96	+28.60	+29.28	+30.09	+30.95	+31.76	+32.45	+33.07	+33.65	+33.97	+34.21	+34.41	+34.53	+34.53	+34.45	+34.22	
LÅNGMÄTNING	2/000			2/100		2/200		2/300		2/400		2/500		2/600		2/700		2/800		2/900		3/000																														
RAKNAD LINJE													10101.AC																																							
PLANDATA	
ÖVERBYGGNAD	
MARKSLAG	
JORDART	

BEF VÄG BREDDAS	RL	RL	RL	RL	RL	RL	RL	RL	RL	RL	RL	RL	RL	RL	RL	RL	RL	RL	RL	RL	RL	RL	RL	RL	RL	RL	RL	RL	RL	RL	RL	RL	RL	RL	RL	RL	RL	RL	RL	RL	RL	RL	RL	RL	RL	RL	RL	RL	RL		
SE PROJEKTERINGS PM GEOTEKNIK	

REDAKTIONELL ÄNDRING		KAJ 2019-03-27	
REV	ANT	ÄNDRINGEN AVSER	GODK
DATER		VV DATER	
VV DIARENUMMER			
<b>VÄGPLAN</b>		<b>FASTSTÄLLESEHANDLING</b>	
		E22, KARLSKRONA-NORRKÖPING DELEN NYGÅRD-MÅLBÄCKEN 1 NYGÅRD - MÅLBÄCKEN 00 GEMENSAMT	
		KM 2/000 - 3/000	
<b>ILLUSTRATIONSKARTA</b>			
UPPDRAGSANSVARIG	L WAHLMAN	UPPDRAGSNUMMER	1012072
KONSTR	K PERSSON	GRANSK	M BERGGREN
ÖREBRO	2018-11-23	OBJEKT NR	87833346
FORMAT	A1	SKALA	H=1:200
RITNINGSNR		L=1:2000	
REVISION	100 T 05 03	REV	A