


KOORDINATSYSTEM:
 SYSTEM I PLAN: SWEREF99 16 30
 SYSTEM I HÖJD: RH 2000
TECKENFÖRKLARING PLAN
 PROJEKTERAT

- PROJEKERAD VÄGLINJE (VL)
- BEF. VÄGMITT
- INFART STÄNGS
- BEF. TRUMMA
- NY TRUMMA
- HÖGER IN/UT
- SIDORÄCKE
- MITTRÄCKE
- VILTSTÄNGSEL
- VÄGDEL SOM FÖRESLÅS RIVAS

SKALA 0 20 40 60 80 100 200 M

OBS! VID A3 FORMAT GÄLLER HALVSKALA

BLADINDELNING

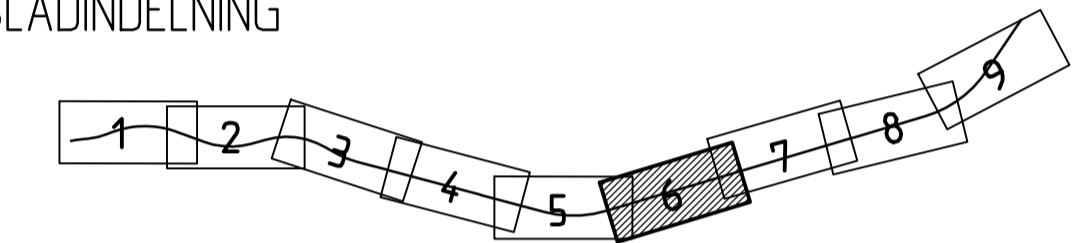

TECKENFÖRKLARING PROFIL

- EFINTLIGT
- MARKPROFIL
 - MARKPROFIL 15M HÖGER VL
 - MARKPROFIL 15M VÄNSTER VL


PROJEKTERAT

- PROJEKERAD VÄGLINJE (VL)
- TERRASS
- KÖRFÄLTSELINDELNING
- ANSLUTNING H, V
- BEF. VÄGAR H, V SOM STÄNGS/ANSLUTS EJ
- SIDORÄCKE
- MITTRÄCKE
- VILTSTÄNGSEL
- TRUMMOR

SKALA 0 20 40 60 80 100 200 M

SKALA 0 1 2 4 6 8 10 12 14 16 18 20 M

OBS! VID A3 FORMAT GÄLLER HALVSKALA

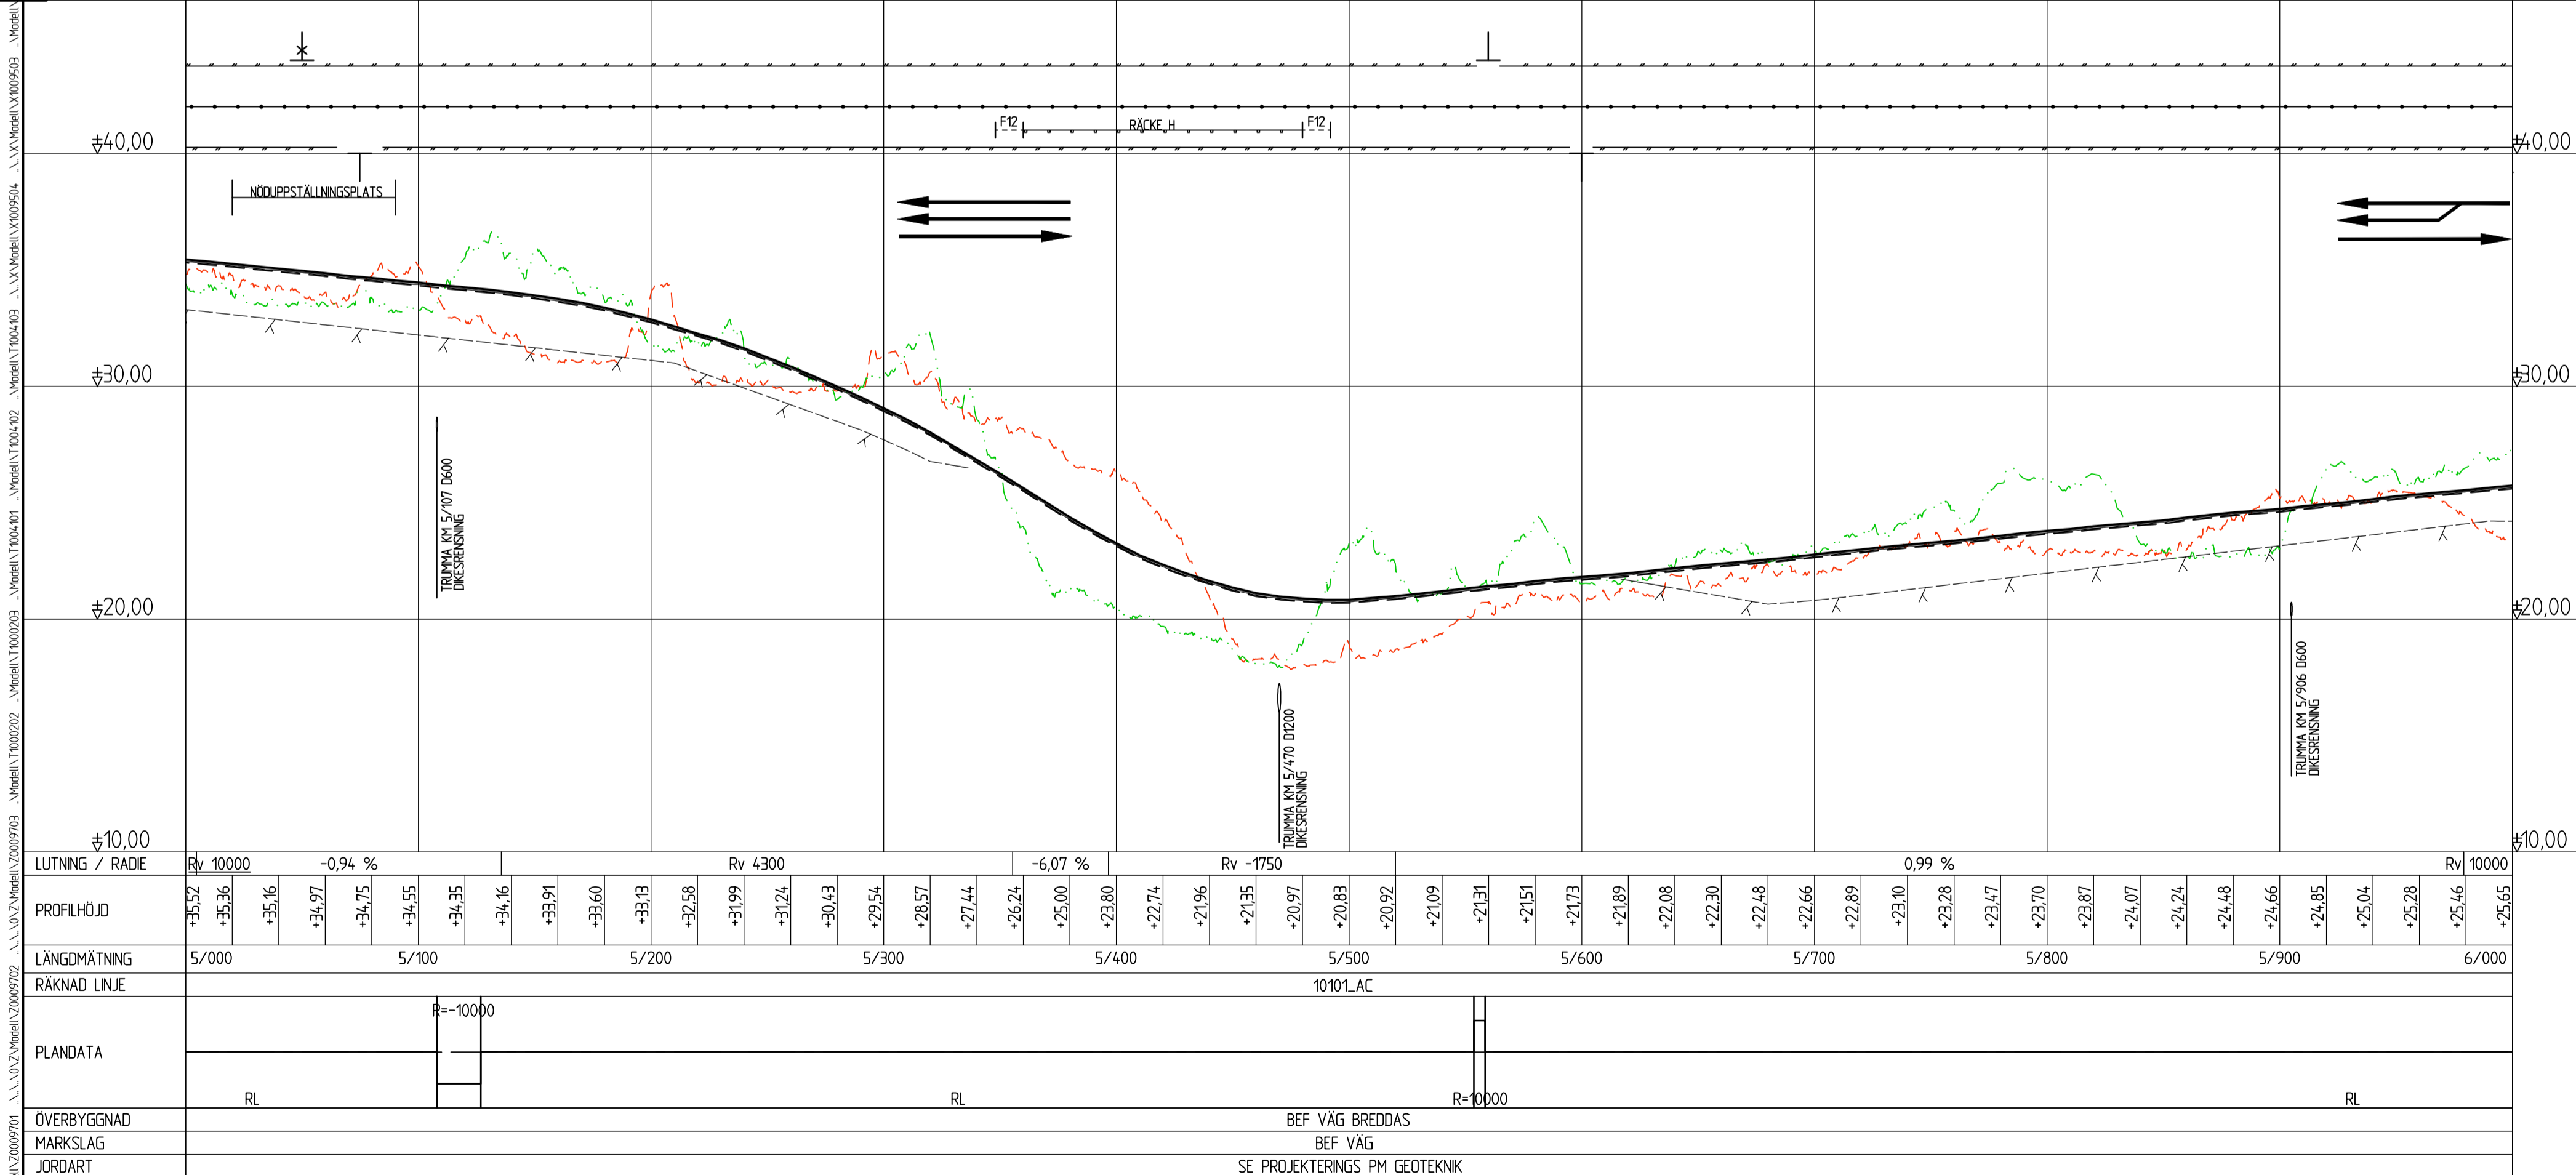

PROFILHÖJD	+35.52	+35.36	+35.16	+34.97	+34.75	+34.55	+34.35	+34.16	+33.91	+33.60	+33.31	+33.08	+32.89	+32.74	+32.50	+23.80	+22.74	+21.96	+21.35	+20.97	+20.83	+20.92	+21.09	+21.31	+21.51	+21.73	+21.89	+22.08	+22.30	+22.48	+22.66	+22.89	+23.10	+23.28	+23.47	+23.70	+23.87	+24.07	+24.24	+24.48	+24.66	+24.85	+25.04	+25.28	+25.46	+25.65										
LANGMÄTNING	5/000	5/100										5/200	5/300										5/400	5/500										5/600	5/700										5/800	5/900										6/000
RAKNAD LINJE	10101.AC	
PLANDATA	R=10000	
ÖVERBYGGNAD	BEF VÄG BREDDAS	
MARKSLAG	BEF VÄG	
JORDART	SE PROJEKTERINGS PM GEOTEKNIK	

A	REDAKTIONELL ÄNDRING	KAJ	2019-03-27						
REV	ANT	ÄNDRINGEN AVSER	GÖR	DATUM	VV DATUM	VV DIARENUMMER			
VÄGPLAN		FASTSTÄLLESEHANDLING							
		E22, KARLSKRONA-NORRKÖPING							
		DELEN NYGÅRD-MÅLBÄCKEN							
		1 NYGÅRD - MÅLBÄCKEN							
		00 GEMENSAMT							
		KM 5/000 - 6/000							
ILLUSTRATIONSKARTA									
UPPDRAGSANSVARIG	L WAHLMAN	UPPDRAGSNUMMER	1012072						
KONSTR	K PERSSON	GRANSK	M BERGGREN	FORMAT	A1	SKALA	H=1:200	L=1:2000	
	ÖREBRO		2018-11-23	OBJEKT NR	87833346	RITINGSNR	100 T 05 06	REV	A