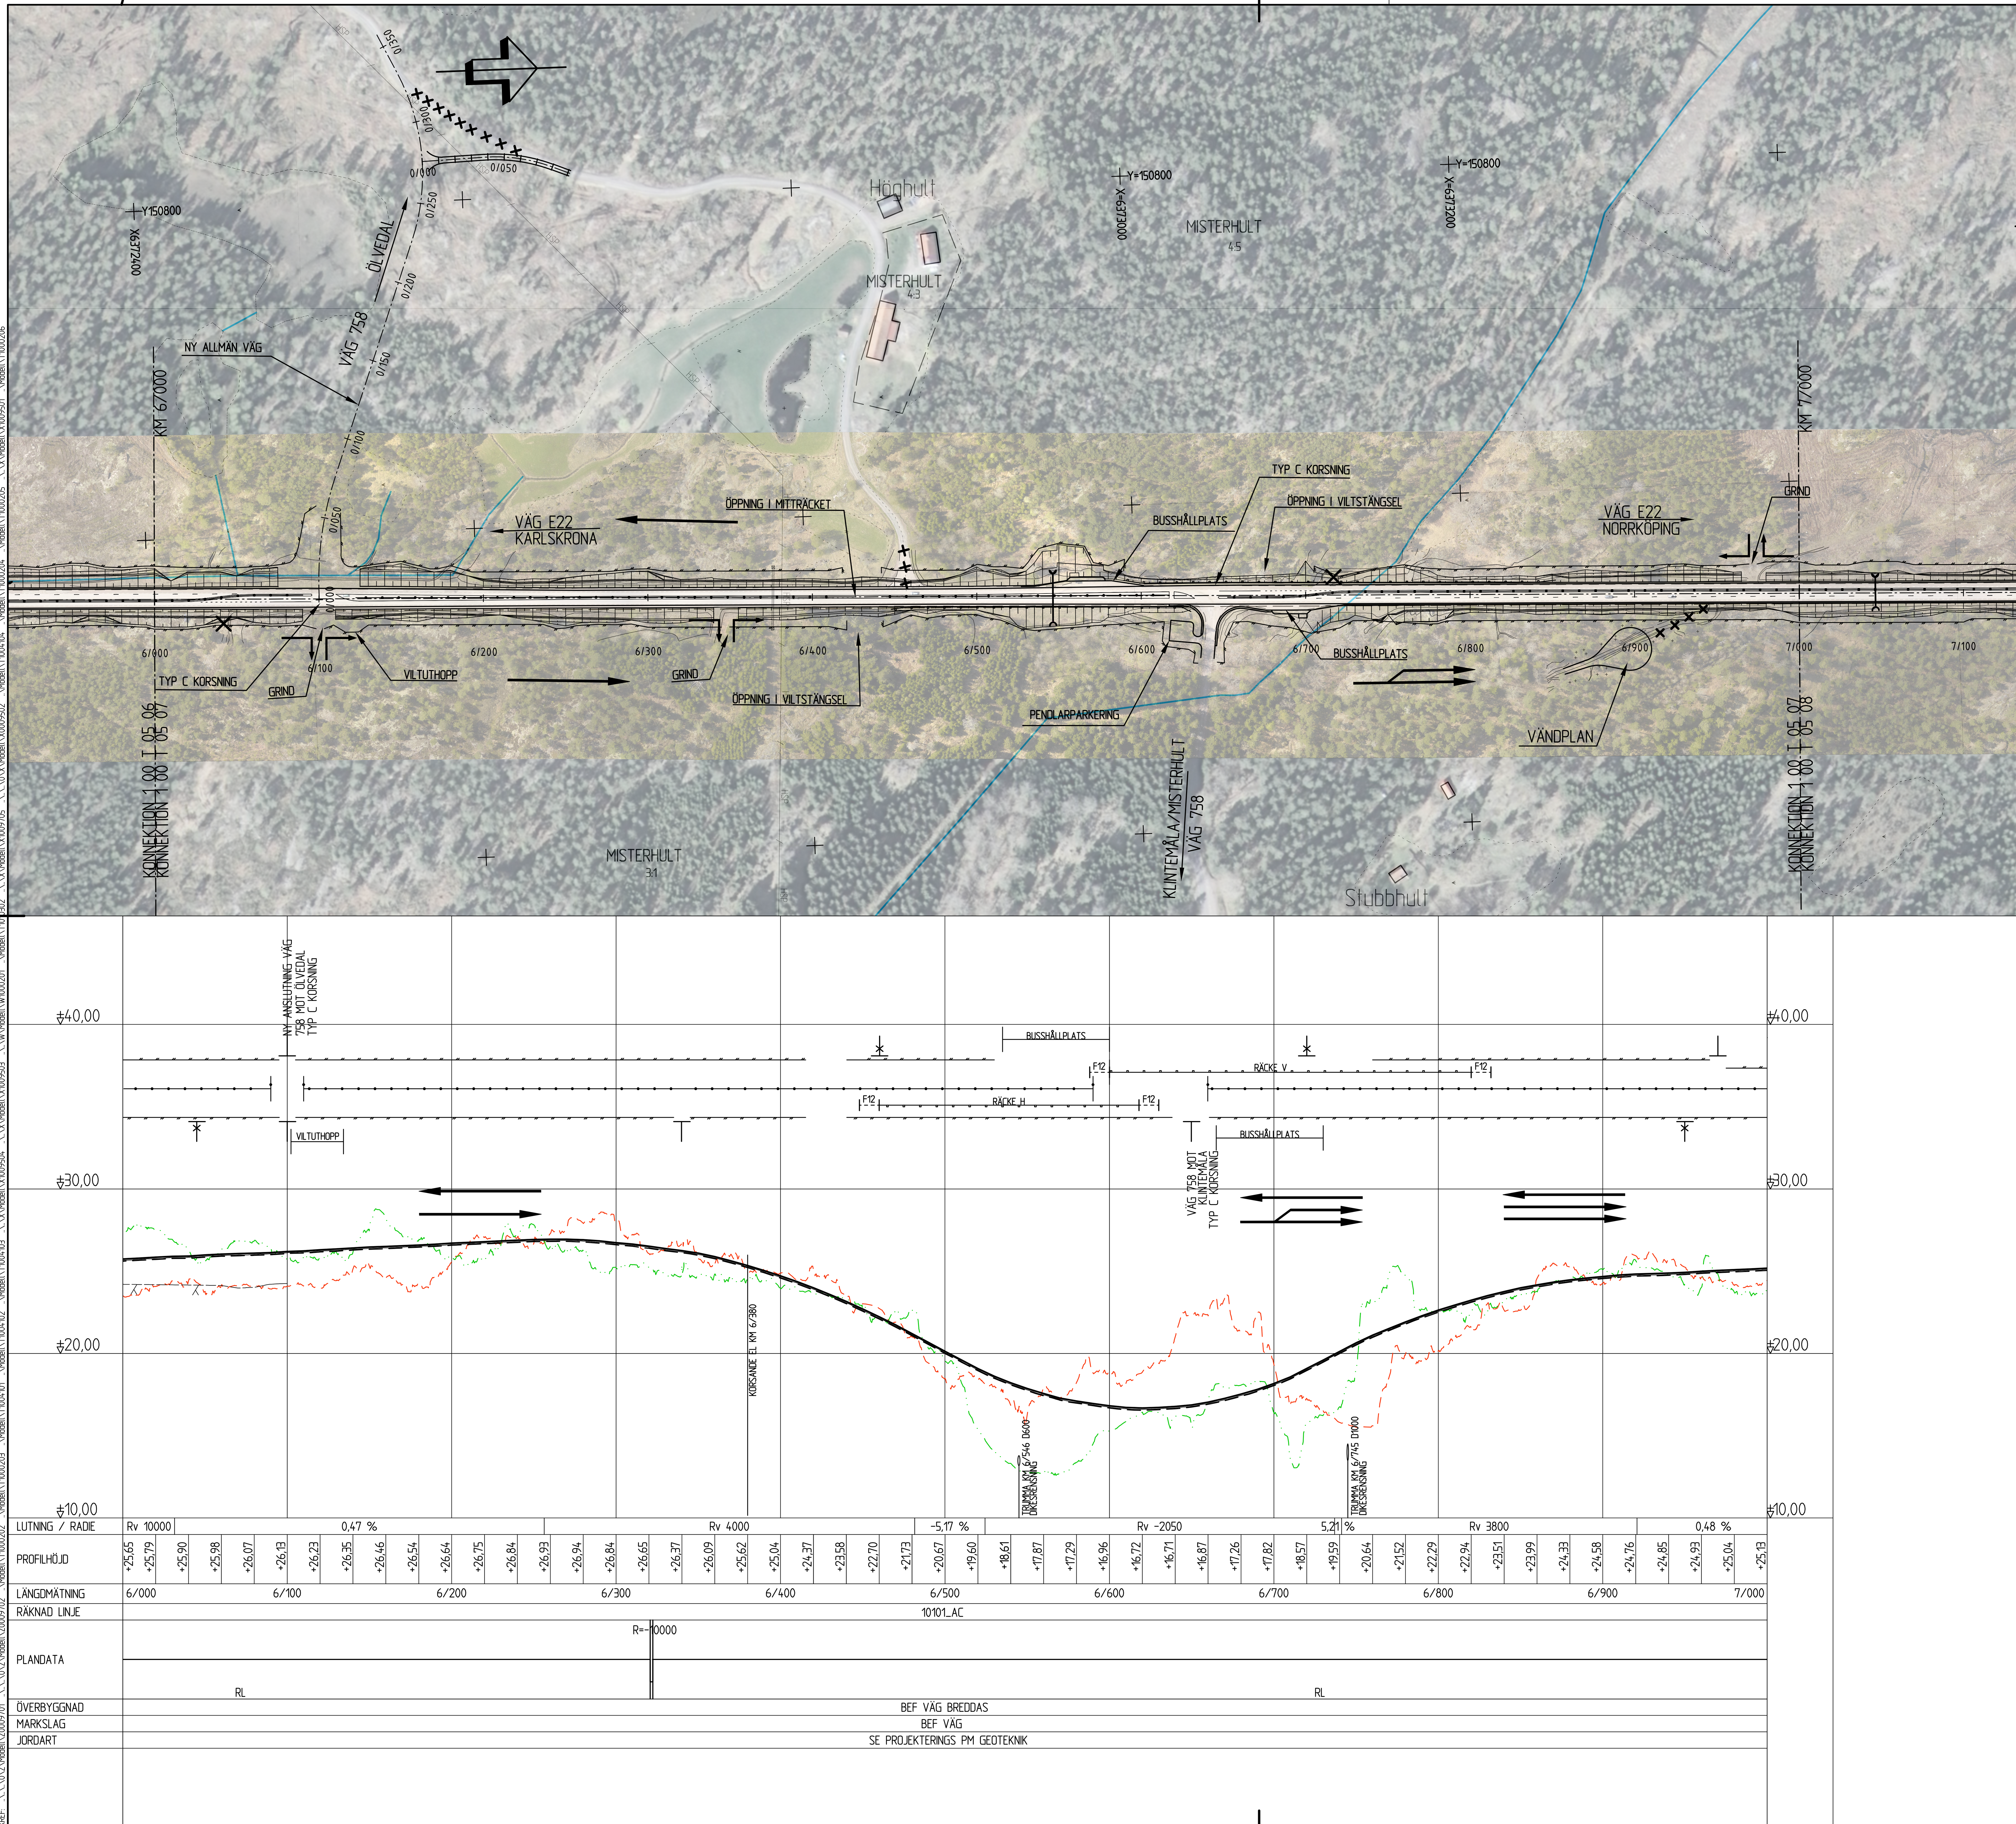

KOORDINATSYSTEM:

SYSTEM I PLAN: SWEREF99 16 30
SYSTEM I HÖJD: RH 2000

TECKENFÖRKLARING PLAN

PROJEKTERAT

- 0/100 PROJEKTERAD VÄGLINJE (VL)
- BEF. VÄGMITT
- INFART STÄNGS
- BEF. TRUMMA
- NY TRUMMA
- HÖGER IN/UT
- F12 SIDORÄCKE
- MITTRÄCKE
- VILTSTÄNGSEL
- VÄGDEL SOM FÖRESLÅS RIVAS

SKALA 1:2000 0 20 40 60 80 100 200 M

OBS! VID A3 FORMAT GÄLLER HALVSKALA

BLADINDELNING

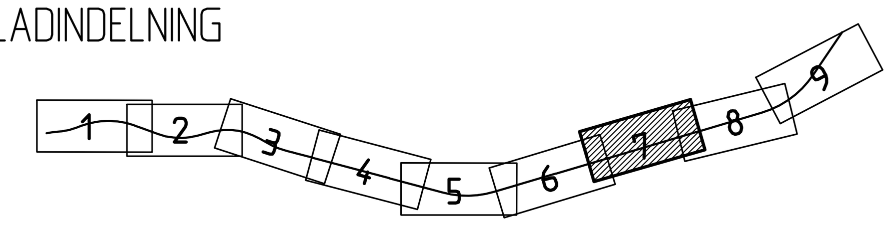

TECKENFÖRKLARING PROFIL

EFINTLIGT

- MARKPROFIL
- MARKPROFIL 15M HÖGER VL
- MARKPROFIL 15M VÄNSTER VL

PROJEKTERAT

- PROJEKTERAD VÄGLINJE (VL)
- TERRASS
- KÖRFÄLTSINDELNING
- ANSLUTNING H, V
- BEF. VÄGAR H, V SOM STÄNGS/ANSLUTS EJ
- F12 SIDORÄCKE
- MITTRÄCKE
- VILTSTÄNGSEL
- KM TRUMMOR

SKALA 1:2000 0 20 40 60 80 100 200 M

SKALA 1:200 0 1 2 4 6 8 10 12 14 16 18 20 m

OBS! VID A3 FORMAT GÄLLER HALVSKALA

REV	ANT	ÄNDRINGEN AVSER	GODK.	DATUM	VV DATUM	VV DIARIENUMMER
D		REDAKTIONELL ÄNDRING	KAJ	2019-09-09		
C		REDAKTIONELL ÄNDRING	KAJ	2019-06-11		
B		REDAKTIONELL ÄNDRING	KAJ	2019-03-27		
A		REV PENDLARPARKEING	KAJ	2018-10-23		

VÄGPLAN

FASTSTÄLLELSEHANDLING

TRAFIKVERKET

E22, KARLSKRONA-NORRKÖPING
DELEN NYGÅRD-MÅLBÄCKEN
1 NYGÅRD – MÅLBÄCKEN
00 GEMENSAMT

KM 6/000 – 7/000

UPPDRAGSANSVARIG: L WAHLMAN
UPPDRAGSNUMMER: 1012072

ILLUSTRATIONSKARTA

KONSTR: K PERSSON
GRANSK: M BERGGREN
KONSTRUKTIONSNR:
FORMAT: A1
SKALA: H=1:200 L=1:2000

ÖREBRO
L WAHLMAN
2018-11-23
OBJEKT NR: 87833346
RITNINGSNR: 1 00 T 05 07
REV: C

Ritning: \\af.se\Storage\Location\Jonkoping\Uppdrag\1012072\CAD\AP\1\T\RitDef\100T0507.dwg Skapad av: Johansson Karin 2019 9 13 10:22