

KOORDINATSYSTEM
SYSTEM I PLAN: SWEREF99 16 30
SYSTEM I HÖJD: RH 2000

TECKENFÖRKLARING

MARKANSPRÅK

- BEFITTLIG GRÄNS FÖR VÄGOMRÅDE
- GRÄNS FÖR VÄGOMRÅDE
- AVGRÄNSNING MELLAN OLIKA TYPER AV MARKANSPRÅK

V NYTT VÄGOMRÅDE MED VÄGRÄTT

VI NYTT VÄGOMRÅDE MED INSKRÄNKT VÄGRÄTT FÖR RENSNING AV TRUMMOR OCH ÖKEN

T TILLFÄLLIG NYTTJÄNDERÄTT FÖR UPPLAG OCH TRANSPORTER

T1 - TILLFÄLLIG NYTTJÄNDERÄTT/ARBETSOMRÅDE GÄLLER UNDER BYGGTIDEN

SKYDDSÅTGÄRDER OCH FÖRSIKTIGHETSMÅTT

MARKERING ELLER AVGRÄNSNING AV SKYDDSÅTGÄRDER OCH FÖRSIKTIGHETSMÅTT

SK2 - KARAKTÄRSTRÅD SKYDDAS
SK3 - TRUMMA KONSTRUERAS SÅ DEN INTE UTGÖR VANDRINGSHINDER


VERKSAMHETER/ÅTGÄRDER SOM UNDANTAS FRÅN FÖRBUD ENLIGT MILJÖBALKEN. GÄLLER I HELA PLANEN.

NYTT VÄGOMRÅDE INOM STRANDSKYDDSOMRÅDE
 BIOTOPSSKYDDAT VATTENDRAG


SKYLDIGHETEN ATT GÖRA ANMÄLAN FÖR SAMRÅD ENLIGT 12:6 MB GÄLLER INTE FÖR DE VERKSAMHETER OCH ÅTGÄRDER SOM BEHOVS FÖR ATT BYGGA VÄGEN OCH SOM FASTSTÄLLS OCH INGÅR I VÄGOMRÅDE FÖR ALLMÄN VÄG ELLER OMRÅDE FÖR TILLFÄLLIG NYTTJÄNDERÄTT.

ÖVRIGA BETECKNINGAR PÅ PLANKARTAN

- NY VÄG VÄGBANEKANTER
- INDRAGNING AV VÄG FRÅN ALLMÄNT UNDERHÅLL
- +HÖJD RÄKNAD LINJE
- MITTRÄCKE
- VILTSTÄNGSEL

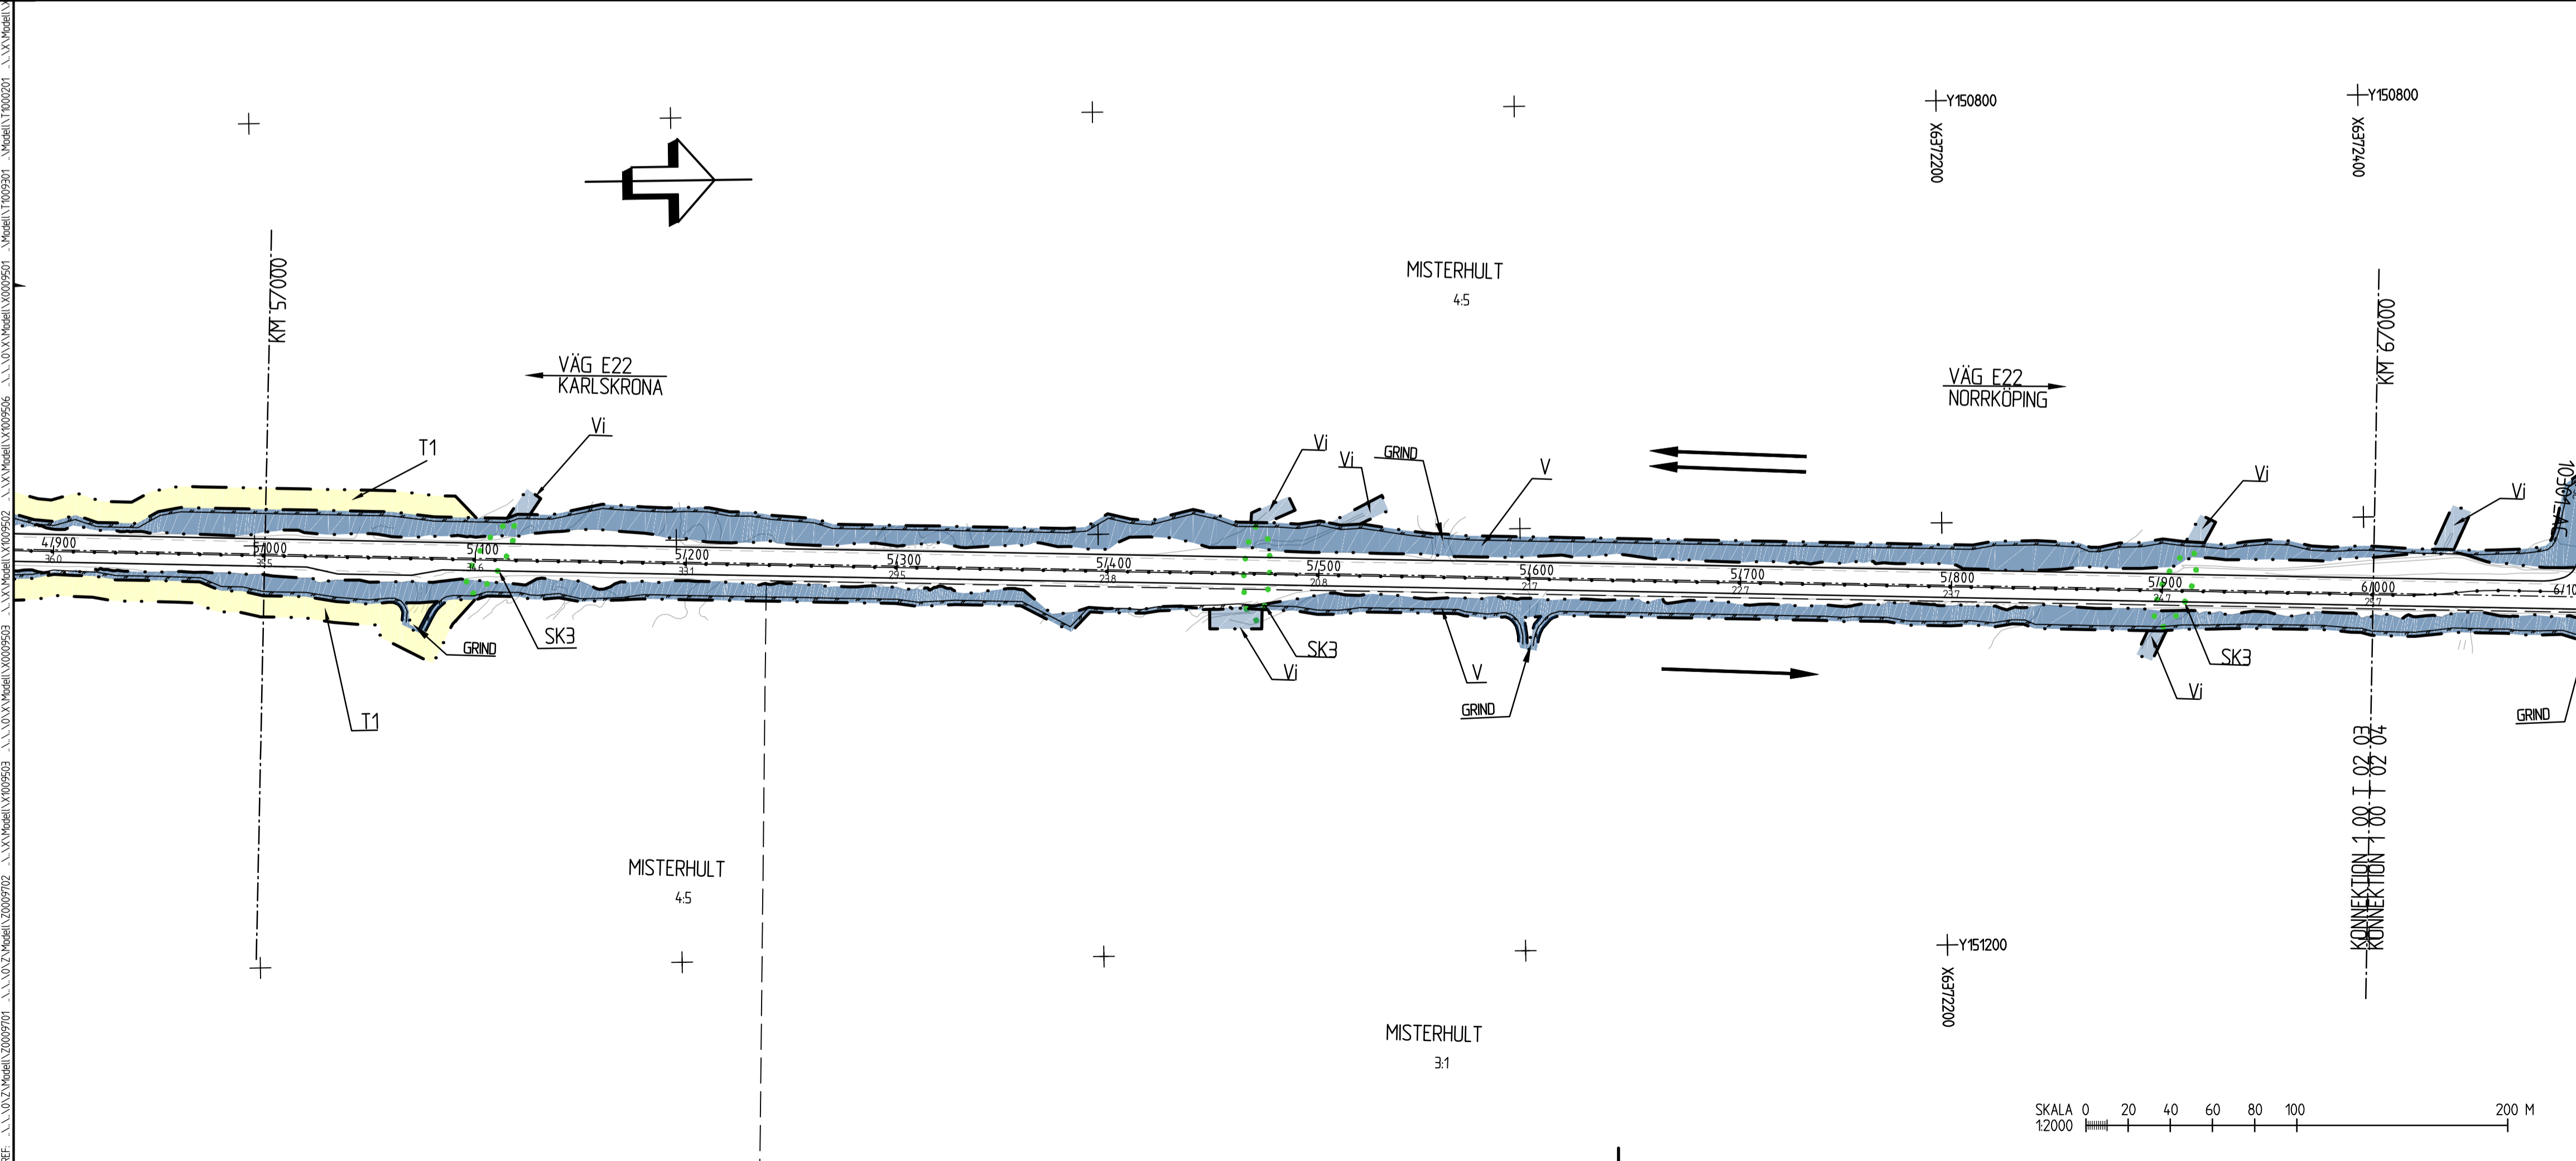

BLADINDELNING

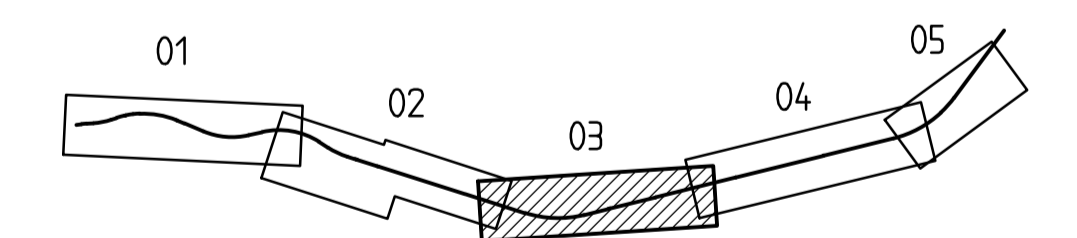

B	REDAKTIONELL ÄNDRING	KAJ	2019-03-27		
A	REDAKTIONELL ÄNDRING	KAJ	2019-03-15		
REV	ANT	ÄNDRINGEN AVSER	GODK	DATUR	VV DATUM
VÄGPLAN			FASTSTÄLLESEHANDLING		
		E22, KARLSKRÖNA-NORRKÖPING			
		DELEN NYGÅRD-MÅLBÄCKEN			
		00 GEMENSAMT			
		KM 4/000 - 6/000			
PLANKARTA					
UPPDRAGSANSVARIG L WAHLMAN	UPPDRAGSNUMMER 1012072	KONSTRUKTIONSR K PERSSON		FORMAT A1	SKALA 1:2000
KONSTR ÖREBRO	GRANSK M BERGGREN	OBJEKT NR 2018-11-23		RITINGSNR 87833346	REV B

Blatt 2: CAD uppn. i: 11.10.2019 10:02:23, Skapat av: Johansson, Kyrn, 2019-03-27 09:18:21