


TRAFIKVERKET

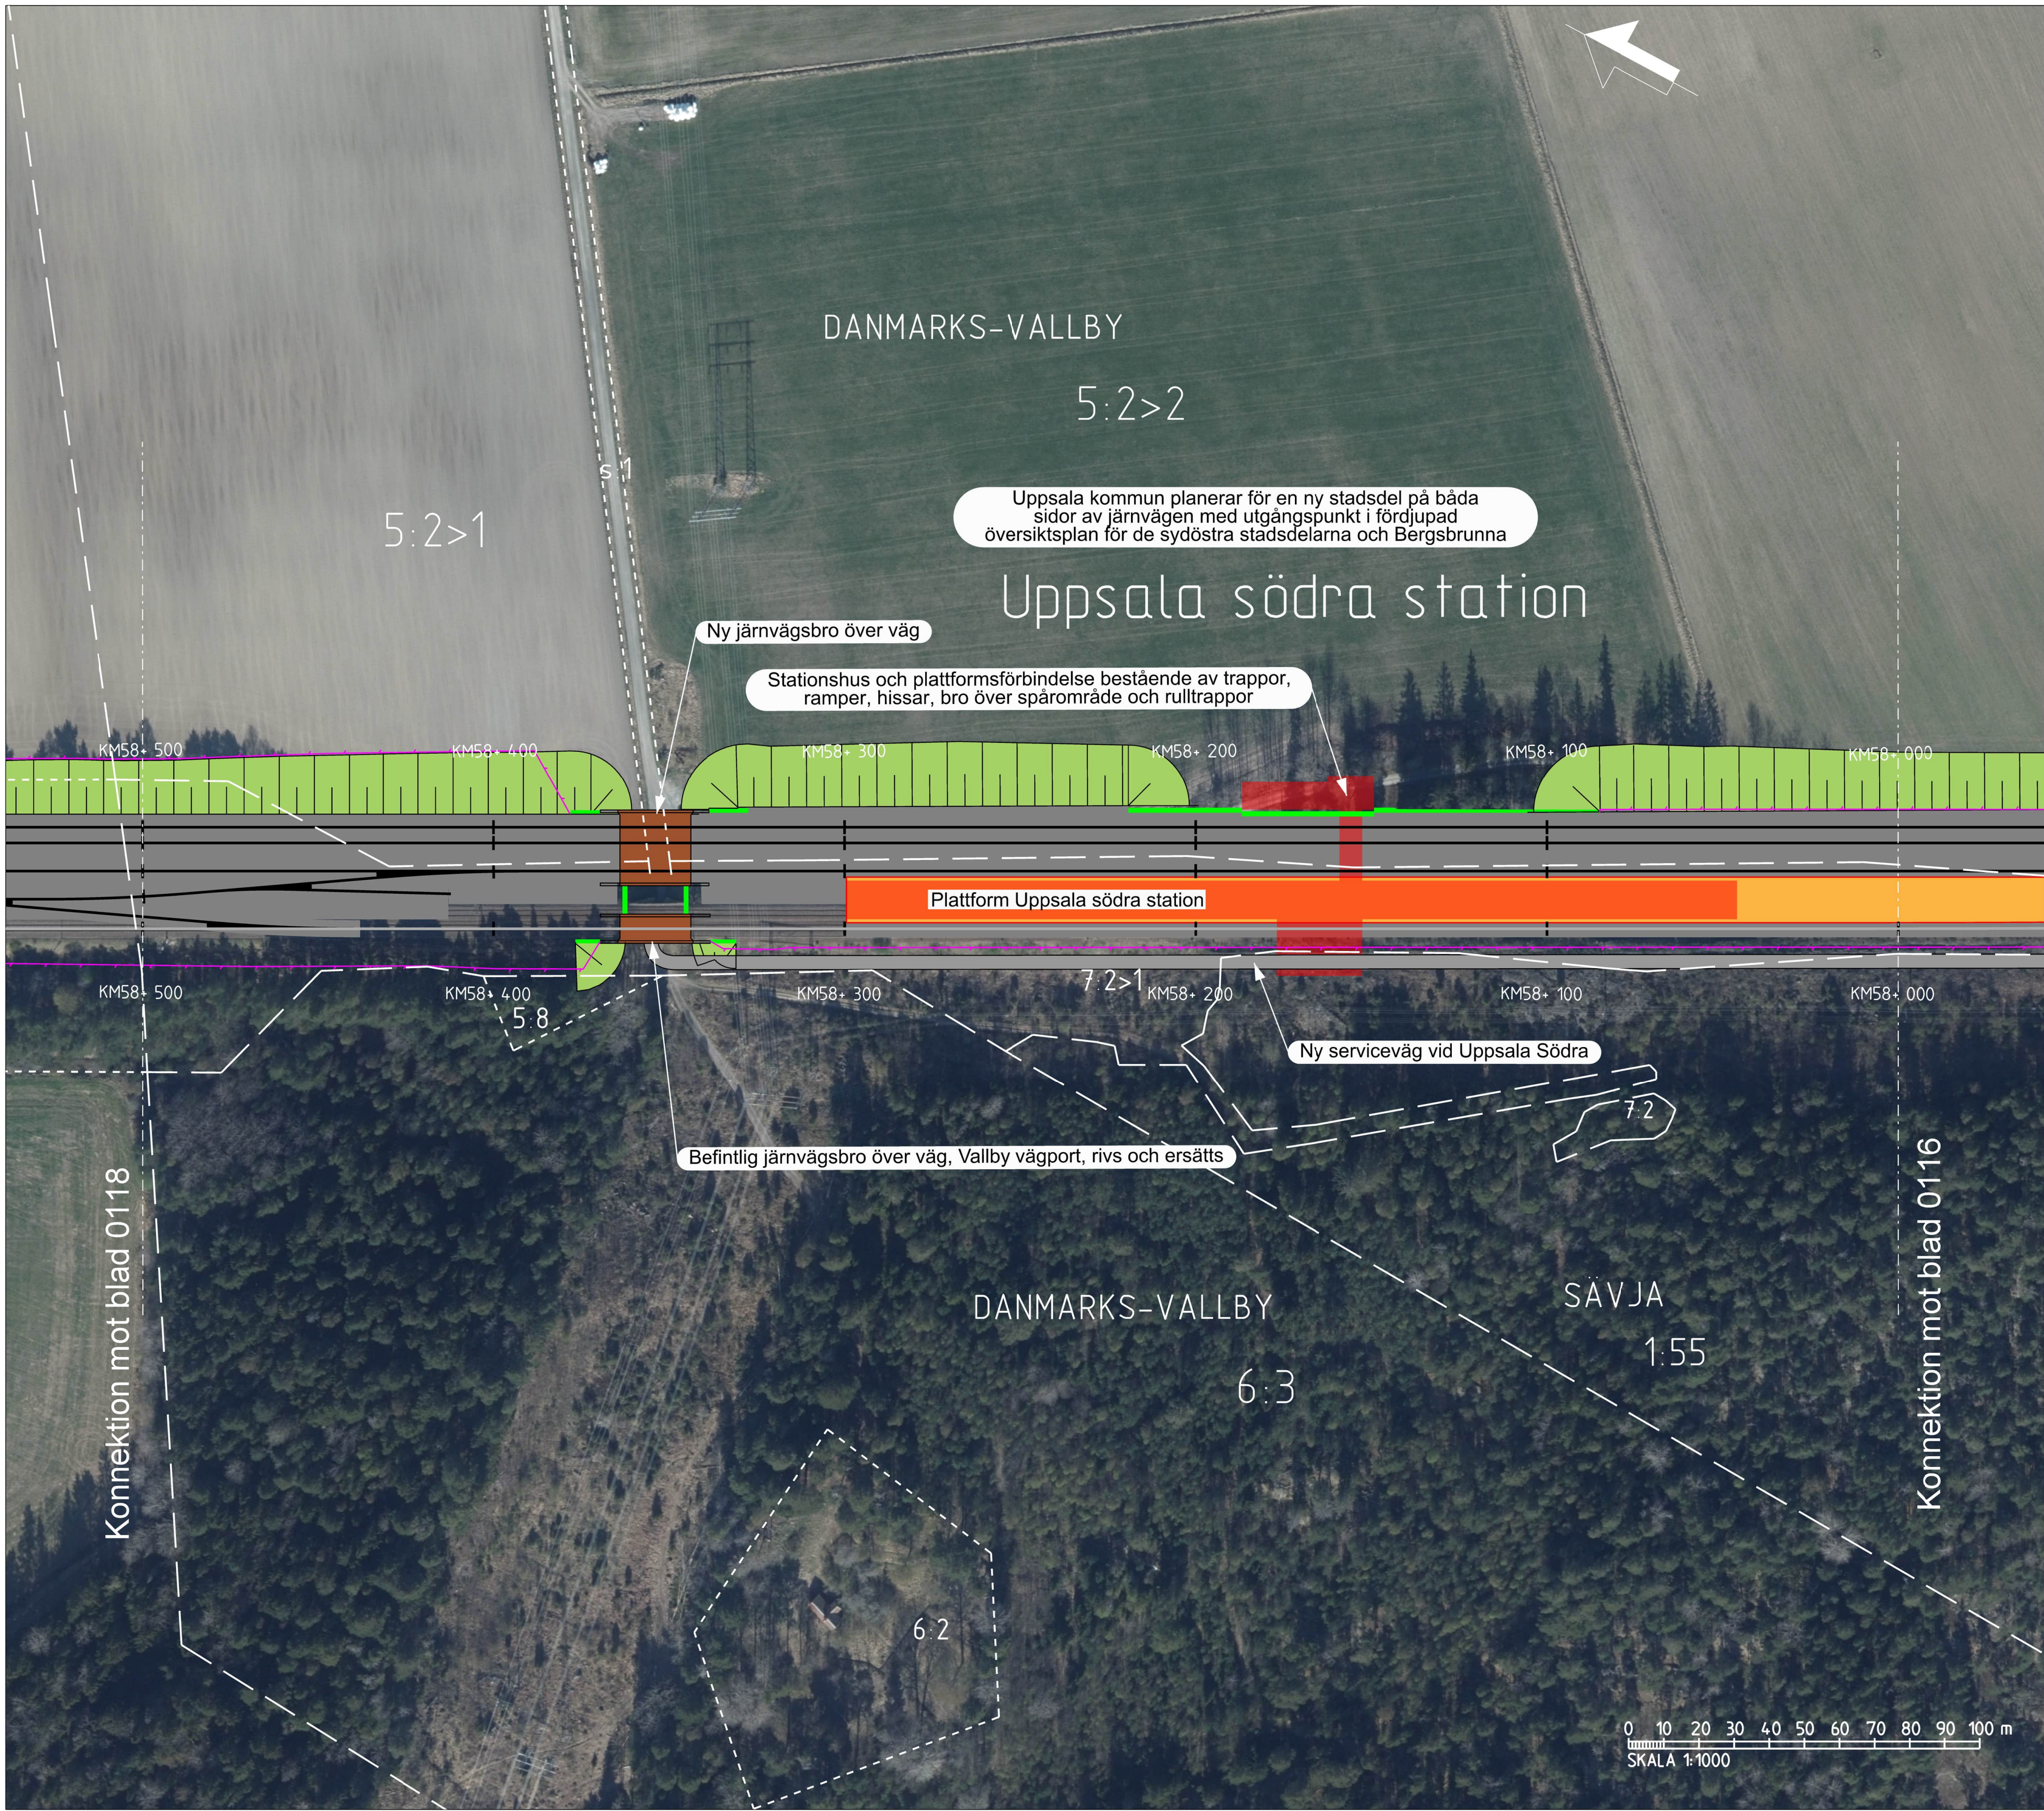

TECKENFÖRKLARING

DATUM GRUNDKARTA: 2024-05
DATUM FASTIGHETSKARTA: 2025-05
KOORDINATSYSTEM: SWEREF 99 18 00, RH2000
DATUM ORTOFOTO: 2023-10

NYA ANLÄGGNINGAR

0+000

NY JÄRNVÄG MED LÄNGDMÄTNINGSSTRECK
OCH LÄNGDANGIVELSE

YY/YYY

NY JÄRNVÄG MED SLANT

YY/YYY

NY ALLMÄN STATLIG VÄG MED
LÄNGDMÄTNINGSSTRECK OCH LÄNGDANGIVELSE

NY SERVICEVÄG

FÖRSLAG TILL KOMMUNAL GATA, GÅNG- OCH CYKELVÄG ELLER ENSKILD VÄG
OCH SOM INTE FASTSTÄLLS AV JÄRNVÄGSPLANEN

FÖRSLAG TILL PLANSKILD PASSAGE ÖVER JÄRNVÄGEN

STÖDMUR

NYA PLATTFORMAR/PLATTFORMAR SOM BYGGS UT

STATIONSHUS OCH PLATTFORMSFÖRBINDELSE (TRAPPOR, RAMPER,
HISSAR, BRO ÖVER SPÅROMRÅDE OCH RULLTRAPPOR)

BRO

TEKNIKHUS/TEKNIKKIOSK

MAST

×

RIVNING AV BEFINTLIG JÄRNVÄG

BULLERSKYDDSSKÄRM

STÄNGSEL

VÄGRÄCKE

DIKE, OMLEDNING AV VATTENDRAG

ÖVRIGT

BEFINTLIG JÄRNVÄG

BEFINTLIG STÄNGSEL

STRANDKANT

BÄCK/DIKE

BEFINTLIGA GRÄNSER

TRAKTGRÄNS

FASTIGHETSGRÄNS

NATURRESERVAT/NATURA 2000-OMRÅDE

UPPSALA CENTRAL

BERGSBRUNNA

SÄVJA

BERGSBRUNNA

UPPSALA SÖDRA

0133 0132 0131 0130 0129 0128 0127 0126 0125 0124 0123 0122 0121 0120 0119 0118 0117 0116 0115

TYP AV PLAN

JÄRNVÄGSPLAN

LEVERANTÖR

SWECO

ÅRDELNING

UPPDRAGSNUMMER
30020886

LEVERANS/ÄNDRINGS-PM

KONSTRUKTIONSNUMMER

TEKNIKOMRÅDE

GRANSKINGSSTATUS / SYFTE

SKAPAD AV

SWECO/SEVOMA

HANDLINGSSTYP

FASTSTÄLLESEHANDLING

GRANSKAD AV

SWECO/SELJER

ANLÄGGNINGSTYP

SKISSAD AV

SWECO/SEIDI

DATUM

2026-01-23

SKALA

1:1000

FÖRMA

A1

RITINGSNUMMER FÖRVALTNING

0117

0118

ANMÄRKNING

0119

0120

13