


Övergripande plan för Trafikverkets projekterade järnvägsanläggning i Södra Bergsbrunna enligt lag. TRAFIKVERKET

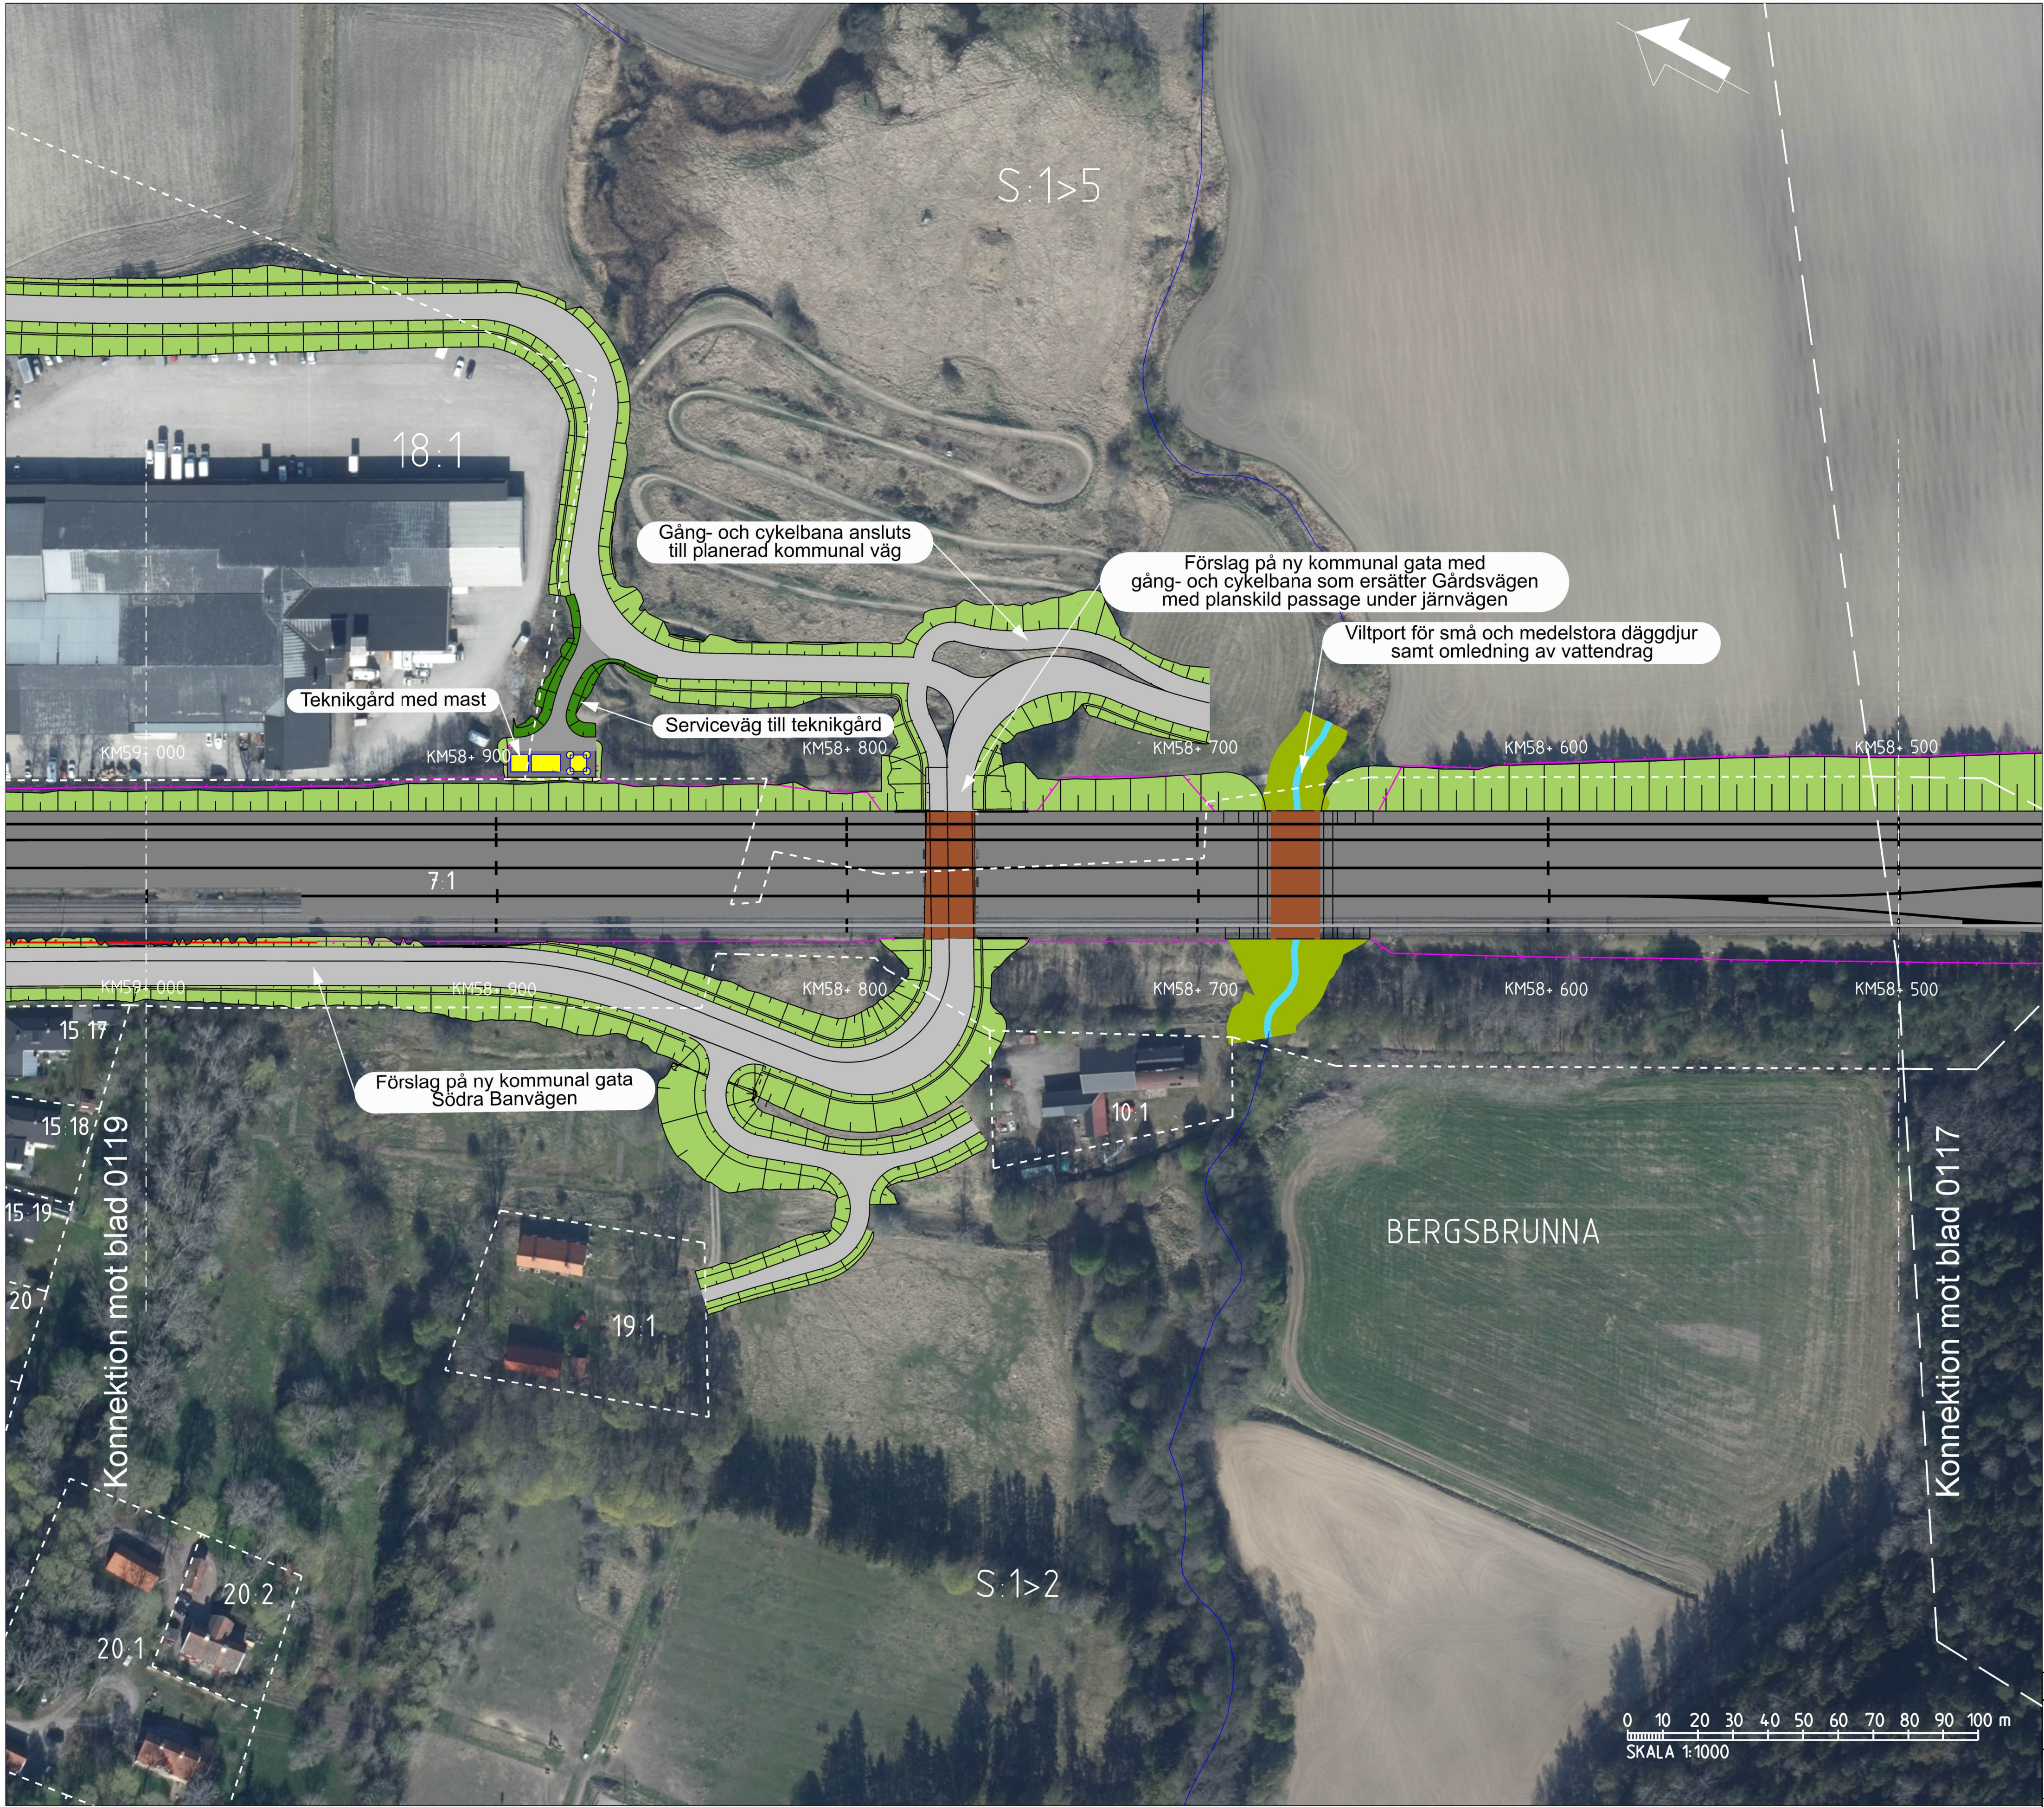

TECKENFÖRKLARING

DATUM GRUNDKARTA: 2024-05
DATUM FASTIGHETSKARTA: 2025-05
KOORDINATSYSTEM: SWEF 99 18 00, RH2000
DATUM ORTOFOTO: 2023-10

NYA ANLÄGGNINGAR

0+000

NY JÄRNVÄG MED LÄNGDMÄTNINGSSTRECK OCH LÄNGDANGIVELSE

YY/YYY

NY JÄRNVÄG MED SLANT

YY/YYY

NY ALLMÄN STATUTIG VÄG MED LÄNGDMÄTNINGSSTRECK OCH LÄNGDANGIVELSE

NY SERVICEVÄG

FÖRSLAG TILL KOMMUNAL GATA, GÅNG- OCH CYKELVÄG ELLER ENSKILD VÄG OCH SOM INTE FASTSTÄLLS AV JÄRNVÄGSPLANEN

FÖRSLAG TILL PLANSKILD PASSAGE ÖVER JÄRNVÄGEN

STÖDMUR

NYA PLATTFORMAR/PLATTFORMAR SOM BYGGS UT

STATIONSHUS OCH PLATTFORMSFÖRBINDELSE (TRAPPOR, RAMPER, HISSAR, BRO ÖVER SPÅROMRÅDE OCH RULLTRAPPOR)

BRO

TEKNIKHUS/TEKNIKKIOSK

MAST

X X

RIVNING AV BEFINTLIG JÄRNVÄG

BULLERSKYDDSSKÄRM

STÄNGSEL

VÄGRÄCKE

DIKE, OMLEDNING AV VATTENDRAG

ÖVRIGT

BEFINTLIG JÄRNVÄG

BEFINTLIG STÄNGSEL

STRANDKANT


BÄCK/DIKE

BEFINTLIGA GRÄNSER

TRAKTGRÄNS

FASTIGHETSGRÄNS

NATURRESERVAT/NATURA 2000-OMRÅDE

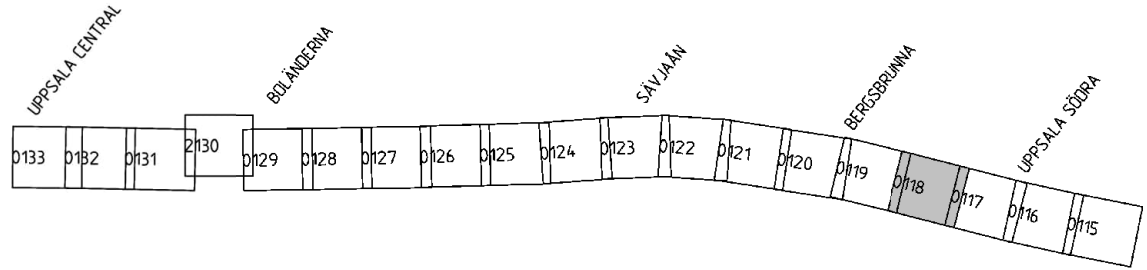

JÄRNVÄGSPLAN			
TYP AV PLAN	LEVERANTÖR	ANLÄGGNING	TEKNIKOMRÅDE
	SWECO	UPPDRAGSNUMMER 30020886	KONSTRUKTIONSNUMMER
SKAPAD AV SWECO/SEVOMA	GRANSKAD AV SWECO/SELJER	DATUM 2026-01-23	SKALA 1:1000
TEKNIKOMRÅDE	GRANSKINGSSTATUS / SYFTE	HANDLINGSSTYPP	FASTSTÄLLESEHANDLING
		ANLÄGGNINGSTYP	
PROJEKTERARE	58-500 - 59+0	ANLÄGGNINGSTYP	430
DRIFVÄRDE	0118	ANLÄGGNINGSTYP	0119
DRIFVÄRDE	0118	ANLÄGGNINGSTYP	0119