Denna ritning är Trafikverkets egendom. Allt obehörigt
begagnande av ritningen beivras enligt lag.
TRAFIKVERKET

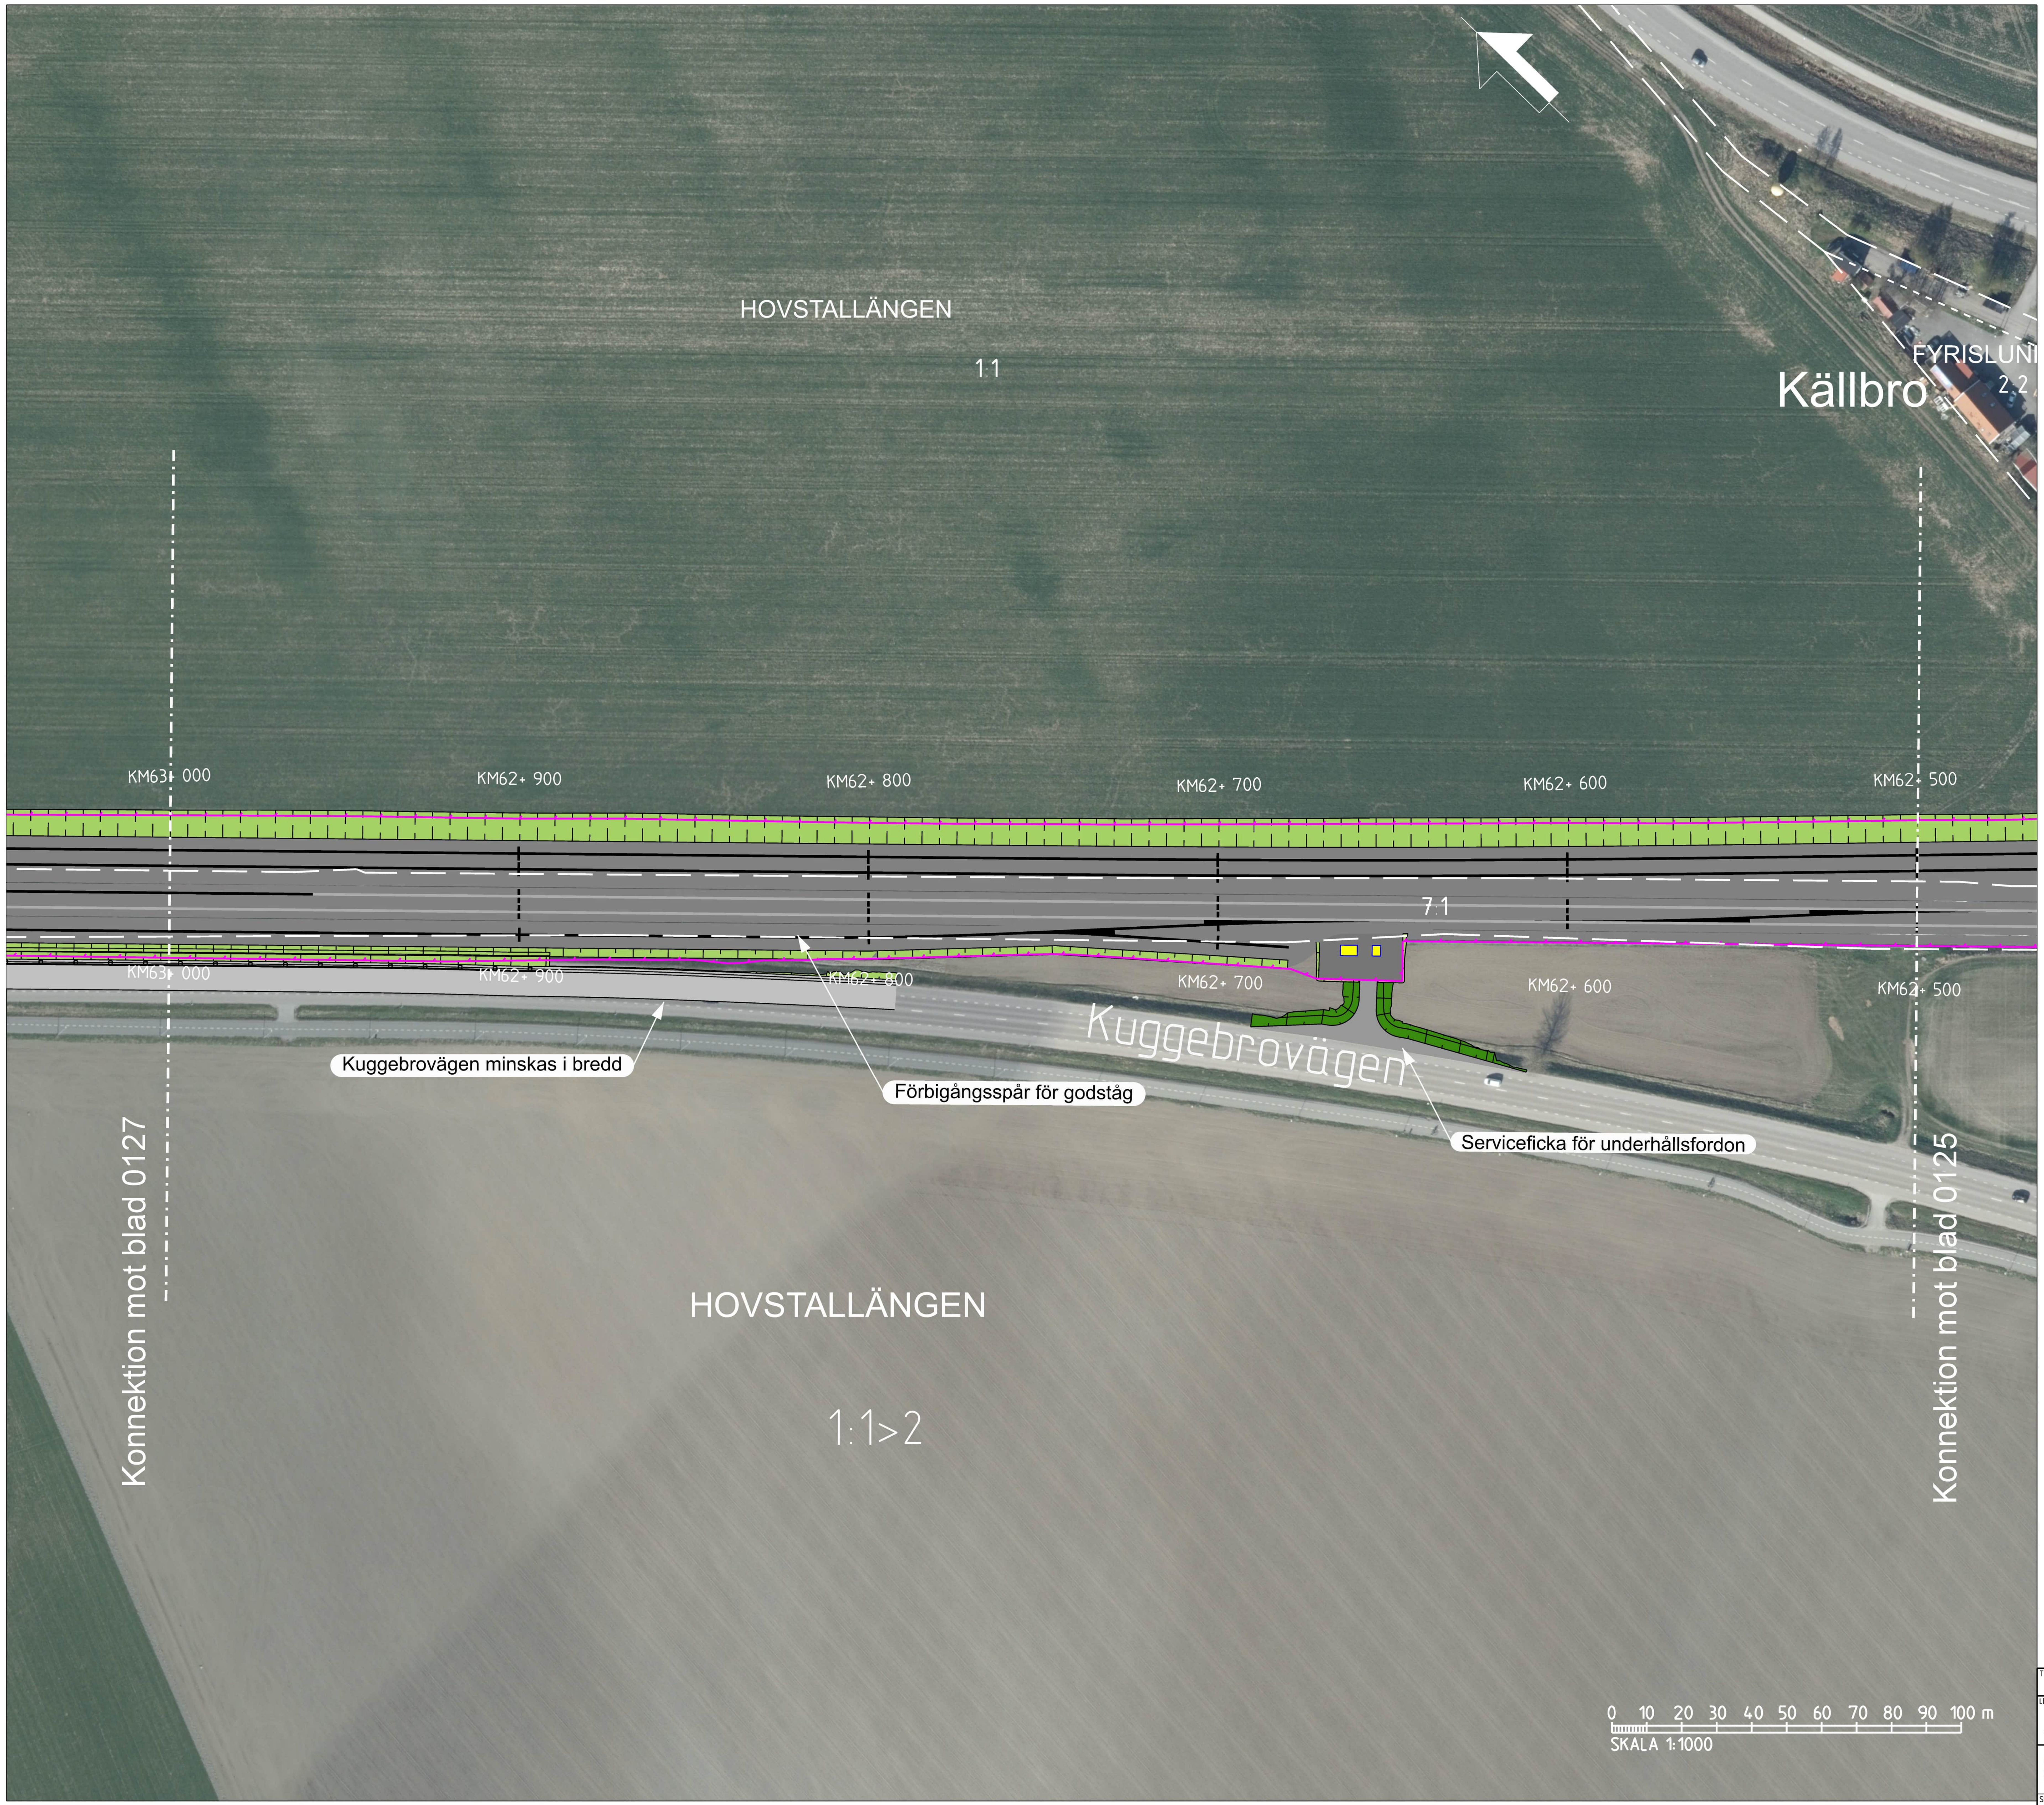

TECKENFÖRKLARING

DATUM GRUNDKARTA: 2024-05
DATUM FASTIGHETSKARTA:2025-05
KOORDINATSYSTEM:SWEREF 99 18 00, RH2000
DATUM ORTOFOTO: 2023-10

NYA ANLÄGGNINGAR

0+000	NY JÄRNVÄG MED LÄNGDMÄTNINGSSTRECK OCH LÄNGDANGIVELSE
	NY JÄRNVÄG MED SLÄNT
YY/YYY	NY ALLMÄN STATLIG VÄG MED LÄNGDMÄTNINGSSTRECK OCH LÄNGDANGIVELSE
	NY SERVICEVÄG
	FÖRSLAG TILL KOMMUNAL GATA, GÅNG- OCH CYKELVÄG ELLER ENSKILD VÄG OCH SOM INTE FASTSTÄLLS AV JÄRNVÄGSPLANEN
🟫	FÖRSLAG TILL PLANSKILD PASSAGE ÖVER JÄRNVÄGEN
━	STÖDMUR
🟧	NYA PLATTFORMAR/PLATTFORMAR SOM BYGGS UT
🟥	STATIONSHUS OCH PLATTFORMSFÖRBINDELSE (TRAPPOR, RAMPER, HISSAR, BRO ÖVER SPÅROMRÅDE OCH RULLTRAPPOR)
🟫	BRO
🟨	TEKNIKHUS/TEKNIKKIOSK
◻	MAST
× ×	RIVNING AV BEFINTLIG JÄRNVÄG
━	BULLERSKYDDSSKÄRM
━	STÄNGSEL
━	VÄGRÄCKE
~	DIKE, OMLEDNING AV VATTENDRAG

ÖVRIGT

	BEFINTLIG JÄRNVÄG
━	BEFINTLIGT STÄNGSEL
━	STRANDKANT
━	BÄCK/DIKE

BEFINTLIGA GRÄNSER

— — —	TRAKTGRÄNS
- - - -	FASTIGHETSGRÄNS
▨	NATURRESERVAT/NATURA 2000-OMRÅDE

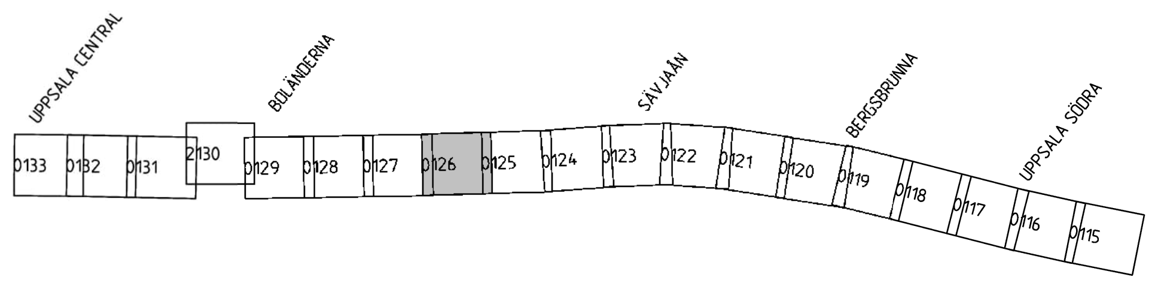

TYP AV PLAN	JÄRNVÄGSPLAN				
LEVERANTÖR SWECO Tel 08-695 60 00 www.sweco.se	AVDELNING		LEVERANS/ÄNDRINGS-PM	TEKNIKOMRÅDE	
	UPPDRAGSNUMMER 30020886		KONSTRUKTIONSNUMMER	GRANSKNINGSSTATUS / SYFTE	
TRAFIKVERKET	FYRA SPÅR UPPSALA SÖDER BERGSBRUNNA - UPPSALA CENTRAL			HANDLINGSTYP FASTSTÄLLELSEHANDLING	
				ANLÄGGNINGSTYP	
SKAPAD AV SWECO/SEVOMA				KILOMETER+METER 62+500 - 63+0	BANDEL 430
GRANSKAD AV SWECO/SELJER	Illustrationskarta			RITNINGSNUMMER PROJEKT FSUK003-10GR-341-0000-62_63	
GODKÄND AV SWECO/SEEIDI	DATUM 2026-01-23	SKALA 1:1000	FORMAT A1	RITNINGSNUMMER FÖRVALTNING	BLAD 0126
				NÄSTA BLAD 0127	ÄNDR.