


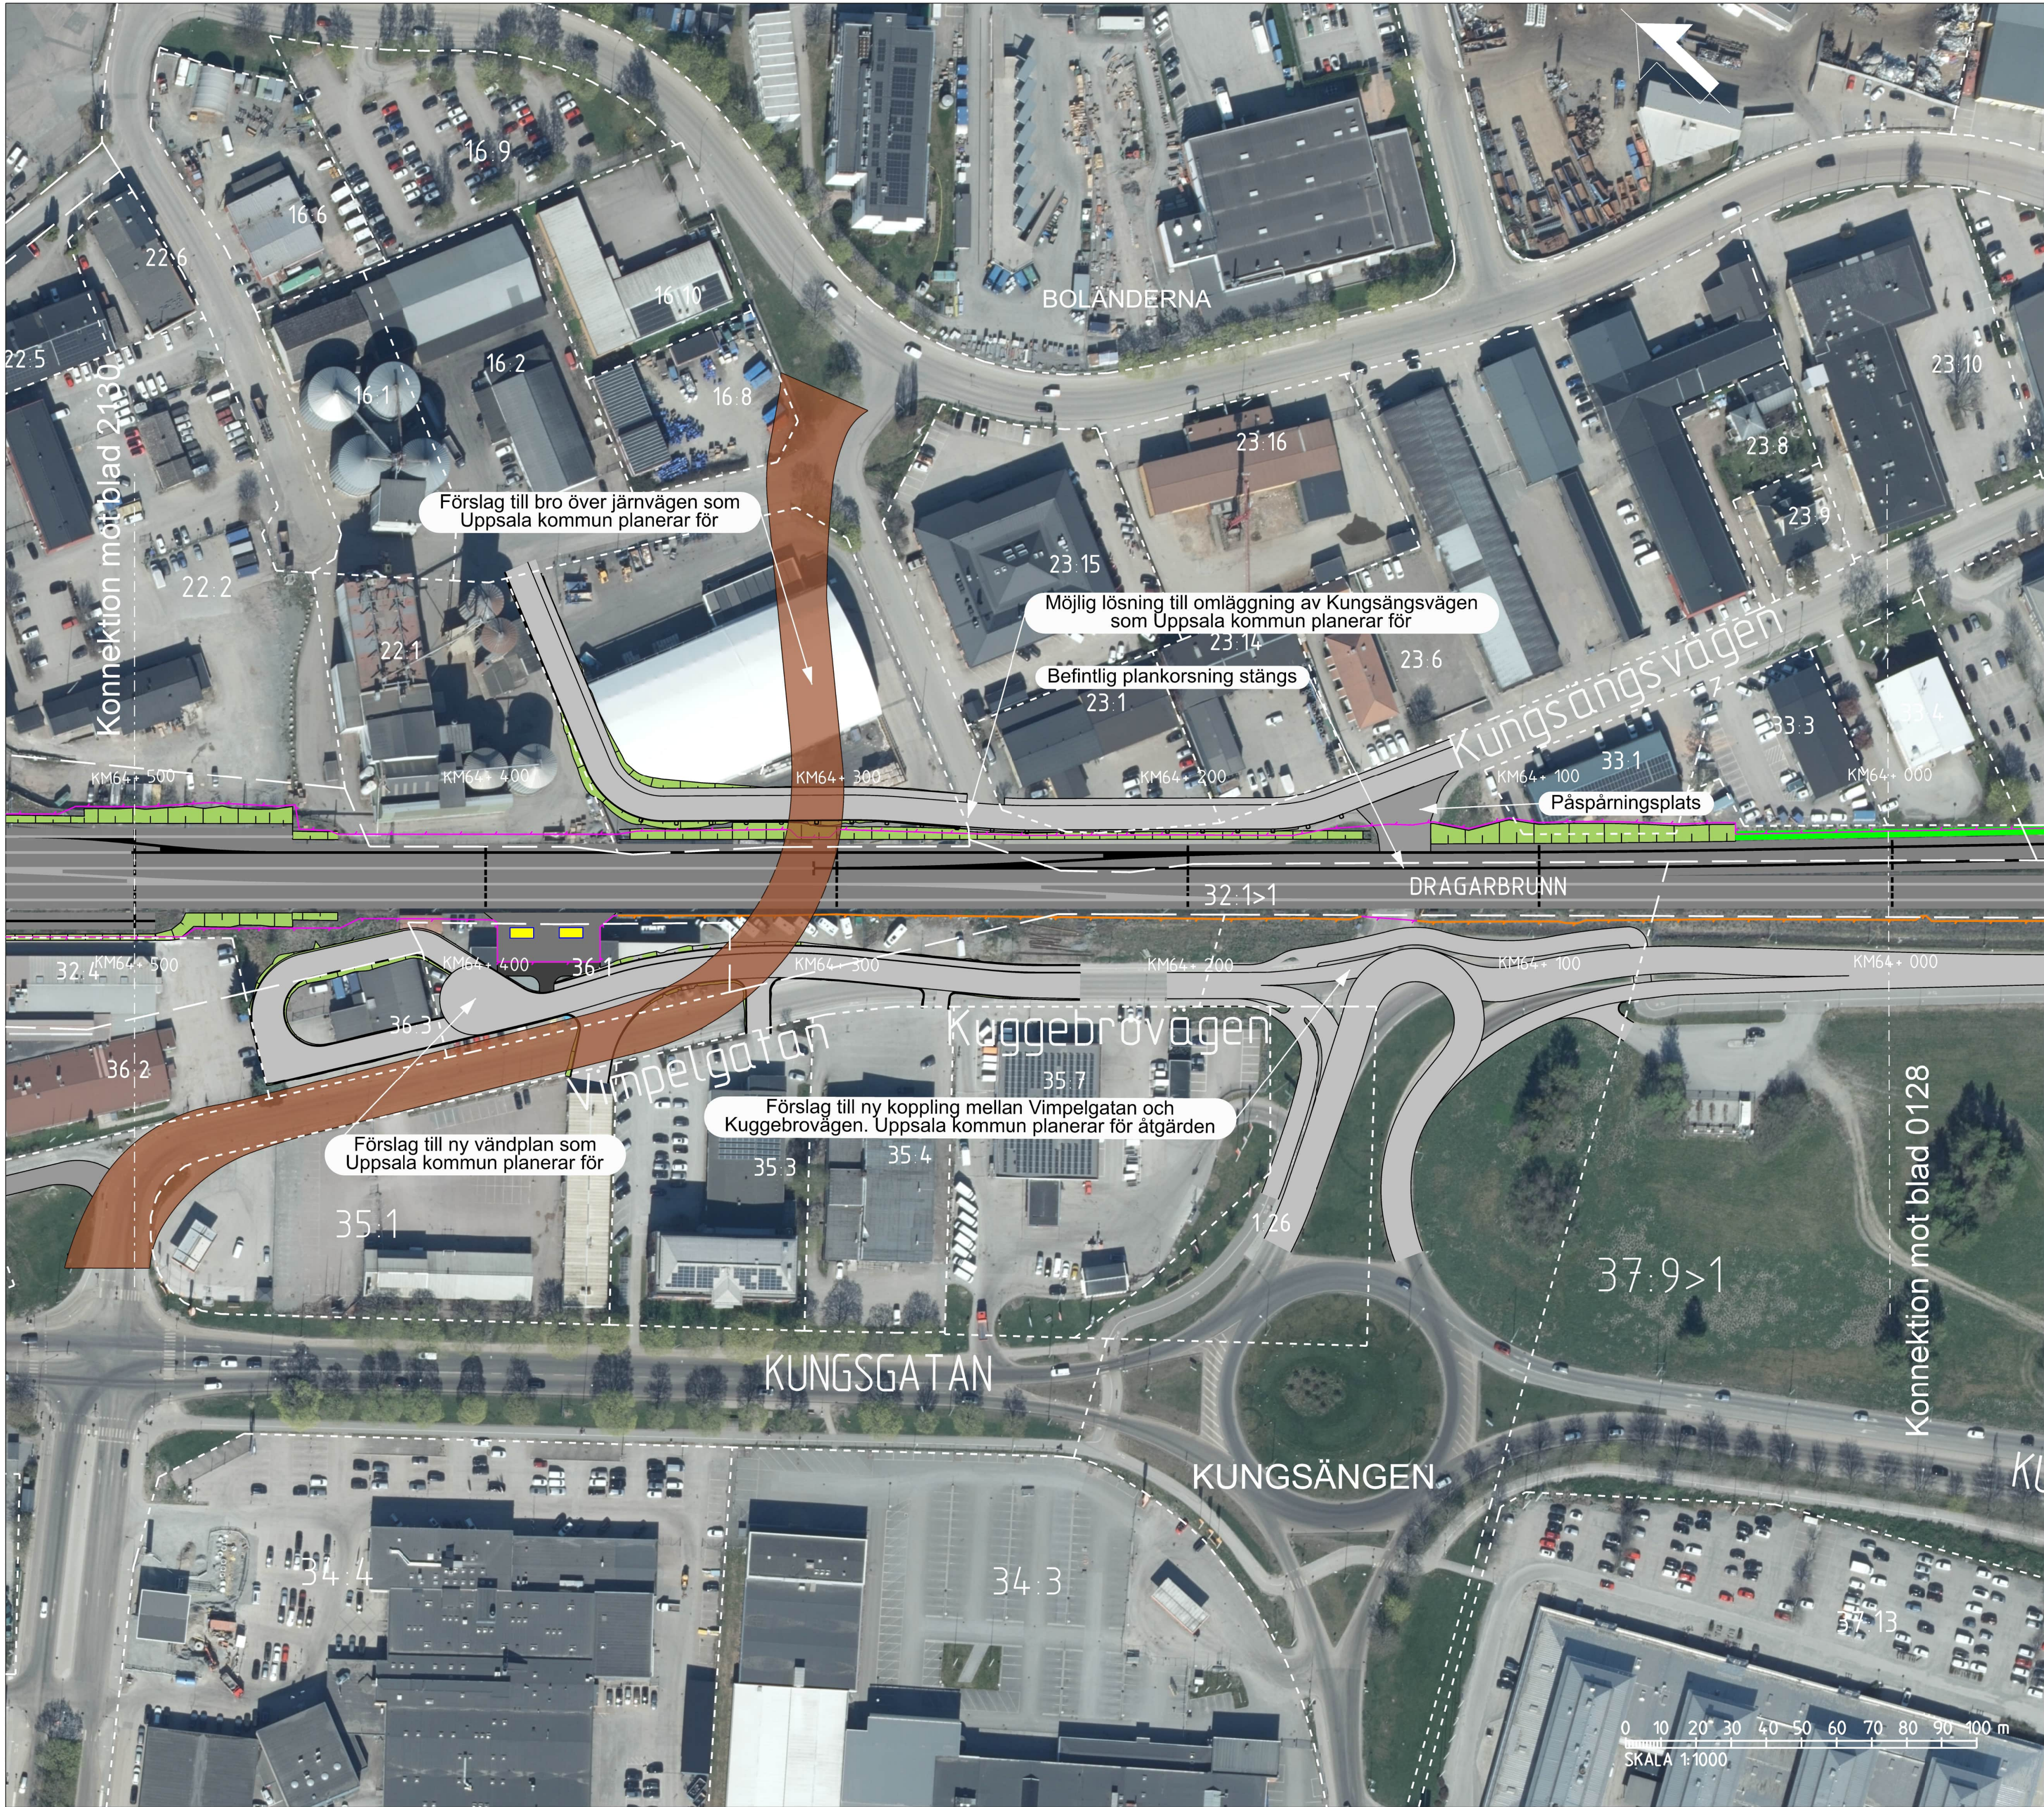

TECKENFÖRKLARING

NYA ANLÄGGNINGAR

0+000

NY JÄRNVÄG MED LÄNGDMÄTNINGSSTRECK OCH LÄNGDANGIVELSE

YY/YYY

NY JÄRNVÄG MED SLANT

NY ALLMÄN STATLIG VÄG MED LÄNGDMÄTNINGSSTRECK OCH LÄNGDANGIVELSE

NY SERVICEVÄG

FÖRSLAG TILL KOMMUNAL GATA, GÅNG- OCH CYKELVÄG ELLER ENSKILD VÄG OCH SOM INTE FASTSTÄLLS AV JÄRNVÄGSPLANEN

FÖRSLAG TILL PLANSKILD PASSAGE ÖVER JÄRNVÄGEN

STÖDMUR

NYA PLATTFORMAR/PLATTFORMAR SOM BYGGS UT

STATIONSHUS OCH PLATTFORMSFÖRBINDELSE (TRAPPOR, RAMPER, HISSAR, BRO ÖVER SPÅROMRÅDE OCH RULLTRAPPOR)

BRO

TEKNIKHUS/TEKNIKKIOSK

MAST

RIVNING AV BEFINTLIG JÄRNVÄG

BULLERSKYDDSSKÄRM

STÄNGSEL

VÄGRÄCKE

DIKE, OMLEDNING AV VATTENDRAG

ÖVRIGT

BEFINTLIG JÄRNVÄG

BEFINTLIGT STÄNGSEL

STRANDKANT

BÄCK/DIKE

BEFINTLIGA GRÄNSER

TRAKTGRÄNS

FASTIGHETSGRÄNS

NATURRESERVAT/NATURA 2000-OMRÅDE

DATUM GRUNDKARTA: 2024-05

DATUM FASTIGHETSKARTA: 2025-05

KOORDINATSYSTEM: SWEREF 99 18 00, RH2000

DATUM ORTOFOTO: 2023-10

UPPSALA CENTRAL

BOLÄNDERNA

SÄLVJÄRN

BESÖRNBÄNNA

UPPSALA SÖDER

0 10 20 30 40 50 60 70 80 90 100 m

SKALA 1:1000

TYP AV PLAN

LEVERANTÖR

SWECO

TRAFIKVERKET

SKAPAD AV

SWECO/SEVOMA

GRANSKAD AV

SWECO/SELJER

BEKÄRAT AV

SWECO/SEIDI

DATUM

2026-01-23

SKALA

1:1000

FÖRBLAT

A1

RITINGSNUMMER FÖRVALTNING

JÄRNVÄGSPLAN

UPPDRAGSNUMMER

30020886

KONSTRUKTIONSNUMMER

TEKNIKOMRÅDE

GRANSKINGSSTATUS / SYFTE

HANDLINGSSTYP

FASTSTÄLLESEHANDLING

ANLÄGGNINGSTYP

PROJEKTER-METER

64+0 - 64+500

BANDEL

429

RITINGSNUMMER PROJEKT

FSUK003-10GR-341-0000-64_64

SKALA

1:1000

FÖRBLAT

A1

RITINGSNUMMER FÖRVALTNING

0129

2130

ANMÄRKNING

2026-01-20 15:51:20

SESTOAST576