


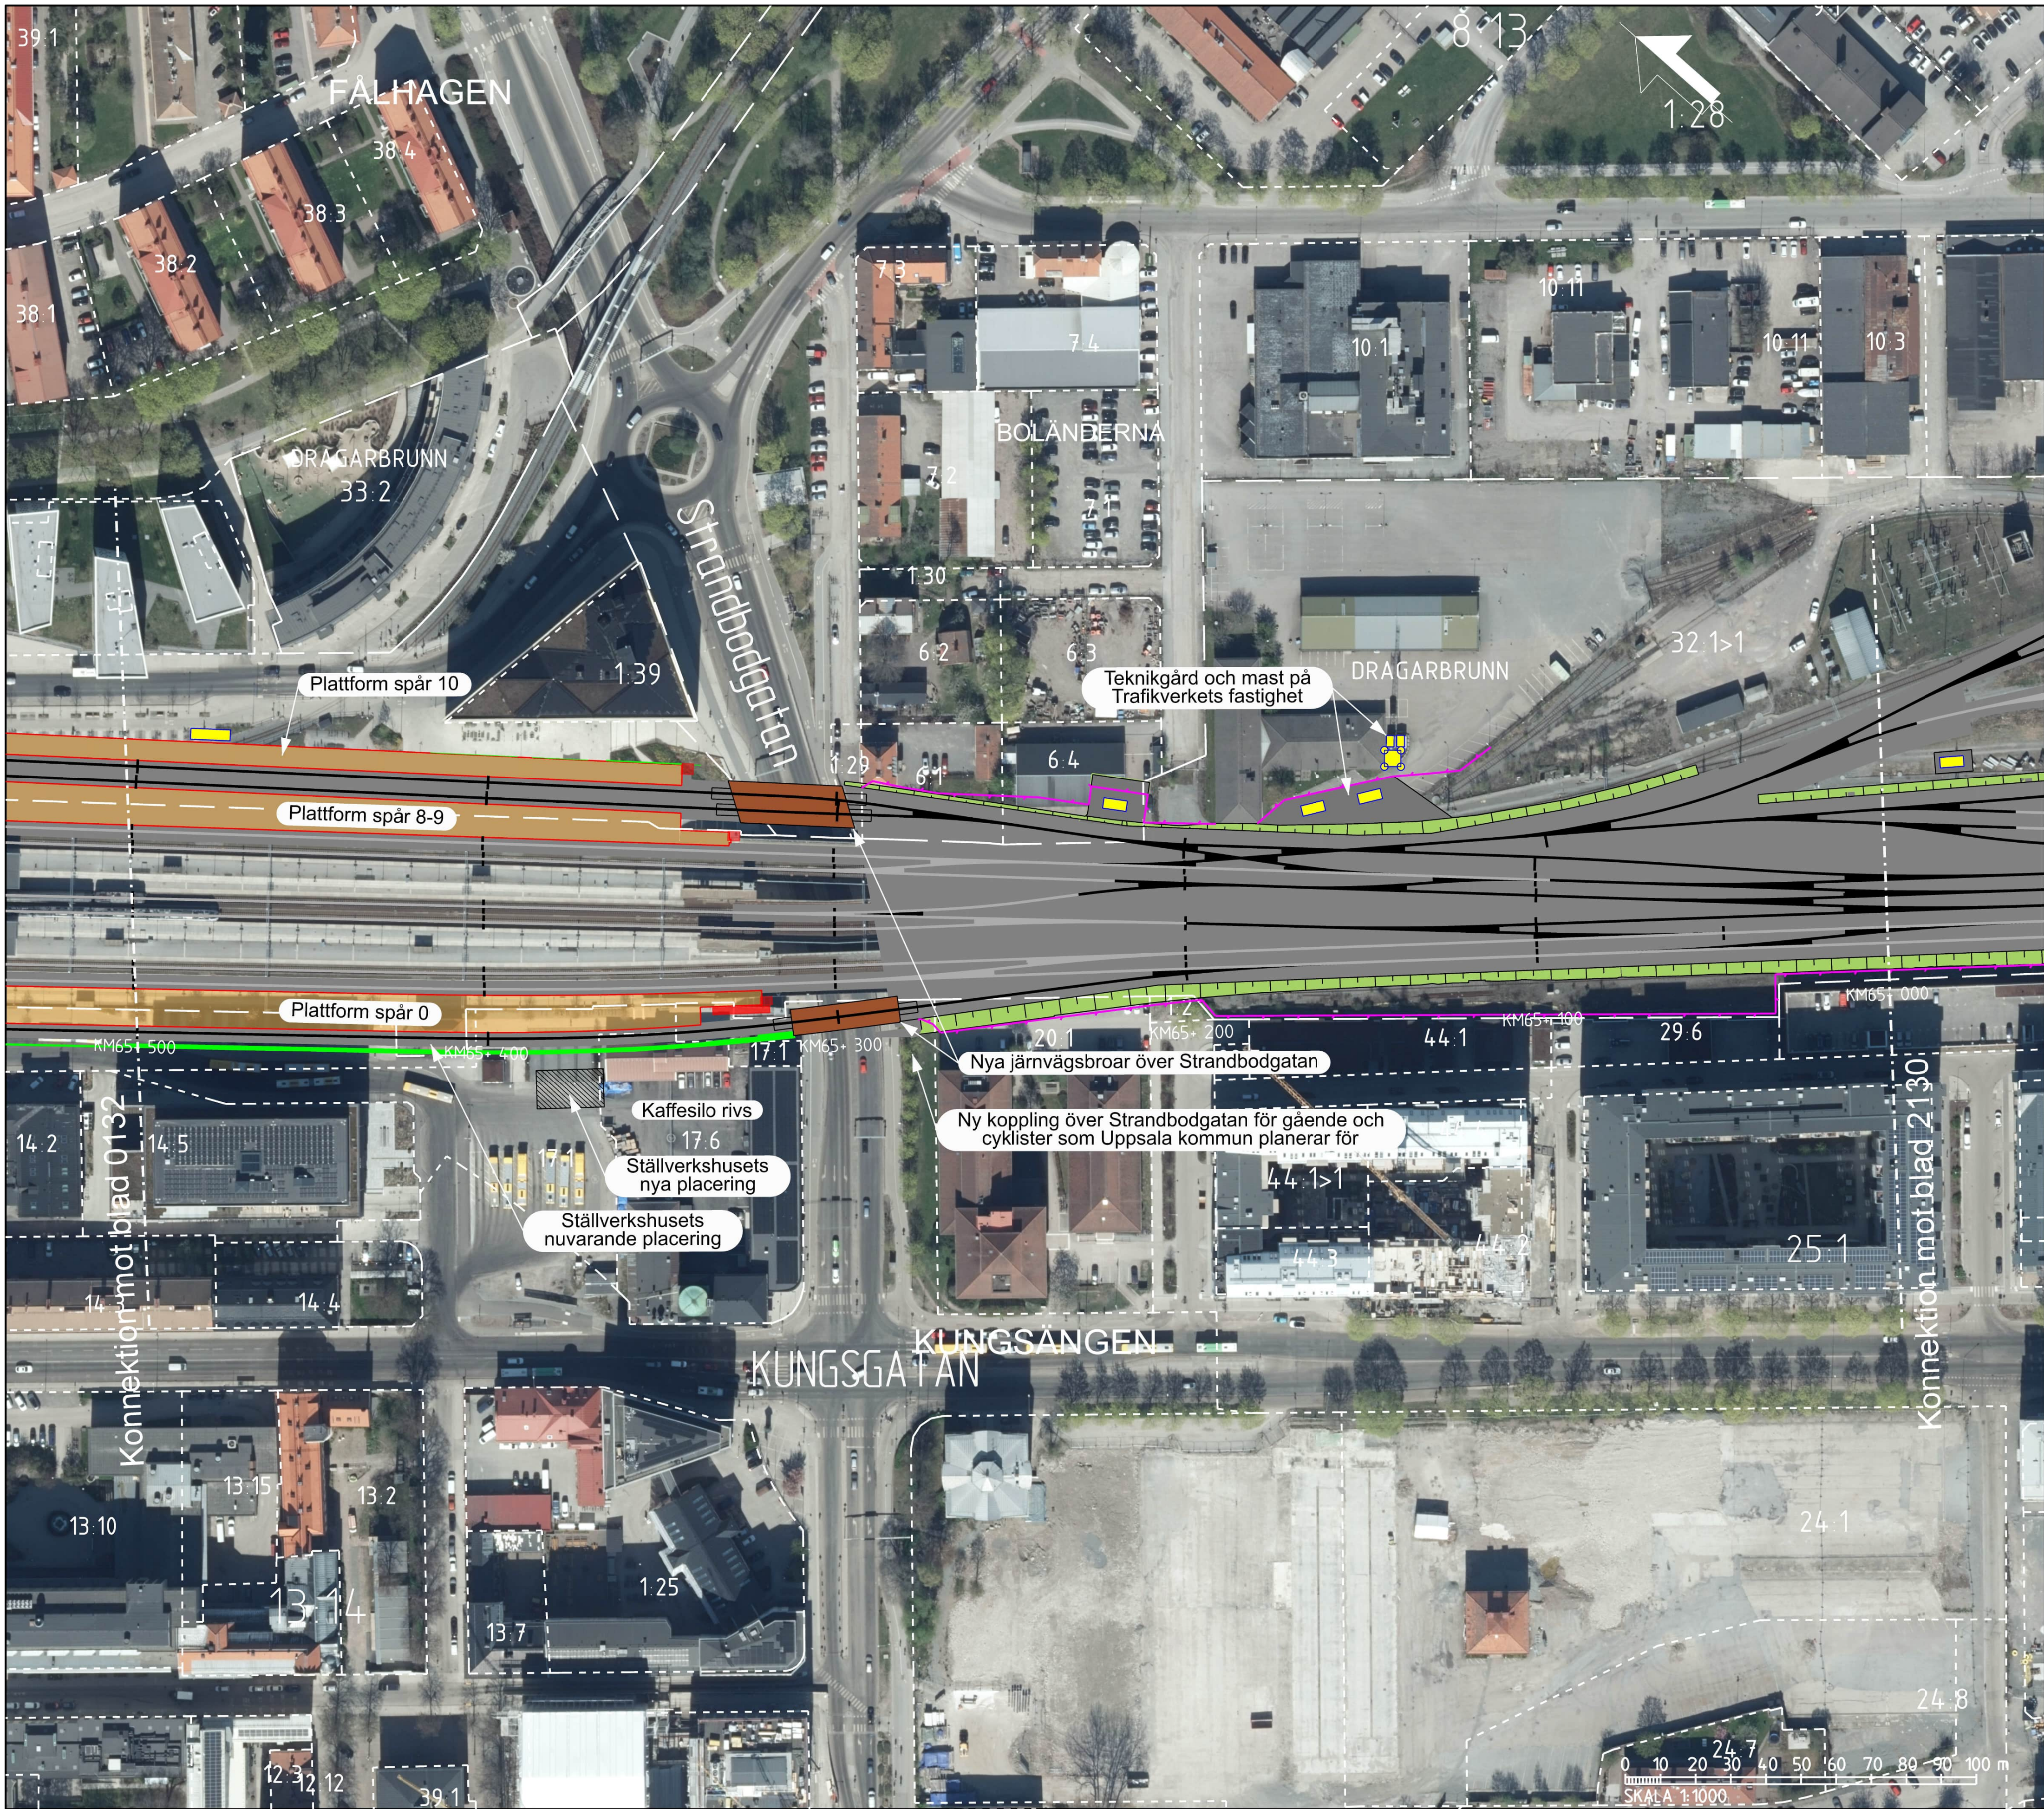

TECKENFÖRKLARING

NYA ANLÄGGNINGAR

- 0+000 NY JÄRNVÄG MED LÄNGDMÄTNINGSSTRECK OCH LÄNGDANGIVELSE
- NY JÄRNVÄG MED SLANT
- YY/YYY NY ALLMÄN STATLIG VÄG MED LÄNGDMÄTNINGSSTRECK OCH LÄNGDANGIVELSE
- NY SERVICEVÄG
- FÖRSLAG TILL KOMMUNAL GATA, GÅNG- OCH CYKELVÄG ELLER ENSKILD VÄG OCH SOM INTE FASTSTÄLLS AV JÄRNVÄGSPLANEN
- FÖRSLAG TILL PLANSKILD PASSAGE ÖVER JÄRNVÄGEN
- STÖDMUR
- NYA PLATTFORMAR/PLATTFORMAR SOM BYGGS UT
- STATIONSHUS OCH PLATTFORMSFÖRBINDELSE (TRAPPOR, RAMPER, HISSAR, BRÖ ÖVER SPÅROMRÅDE OCH RULLTRAPPOR)
- BRÖ
- TEKNIKHUS/TEKNIKKIOSK
- MAST
- RIVNING AV BEFINTLIG JÄRNVÄG
- BULLERSKYDDSSKÄRM
- STÄNGSEL
- VÄGRÄCKE
- DIKE, OMLEDNING AV VATTENDRAG

ÖVRIGT

- BEFINTLIG JÄRNVÄG
- BEFINTLIG STÄNGSEL
- STRANDKANT
- BÄCK/DIKE

BEFINTLIGA GRÄNSER

- TRAKTGRÄNS
- FASTIGHETSGRÄNS
- NATURRESERVAT/NATURA 2000-OMRÅDE

DATUM GRUNDKARTA: 2024-05
DATUM FASTIGHETSKARTA: 2025-05
KOORDINATSYSTEM: SWEREF 99 18 00, RH2000
DATUM ORTOFOTO: 2023-10

UPPSALA CENTRAL
BOLÄNDERNA
SKIVJÄRN
BERGSBRUNNA
UPPSALA SÖDER

0 10 20 30 40 50 60 70 80 90 100 m
SKALA 1:1000

Översikt av Trafikverkets planering. Allt innehåll
begränsat av riktlinjer enligt lag.
TRAFIKVERKET

JÄRNVÄGSPLAN			
TYP AV PLAN	LEVERANTÖR	AVDELNING	TEKNIKOMRÅDE
SWECO	UPPSALA CENTRAL	30020886	GRÄNSSTATUS / SYFTE
SKAPAD AV SWECO/SEVOMA	GRANSKAD AV SWECO/SELJER	DATUM 2026-01-23	HANDLSTYP FASTSTÄLLESEHANDLING
ANLÄGGNINGSTYP	ILLUSTRATIONSKARTA	SKALA 1:1000	ANLÄGGNINGSTYP
PROJEKT FSLK003-10GR-341-0000-65_65	PROJEKT FSLK003-10GR-341-0000-65_65	PROJEKT FSLK003-10GR-341-0000-65_65	PROJEKT FSLK003-10GR-341-0000-65_65
0131	0132	0133	0134