



T0001

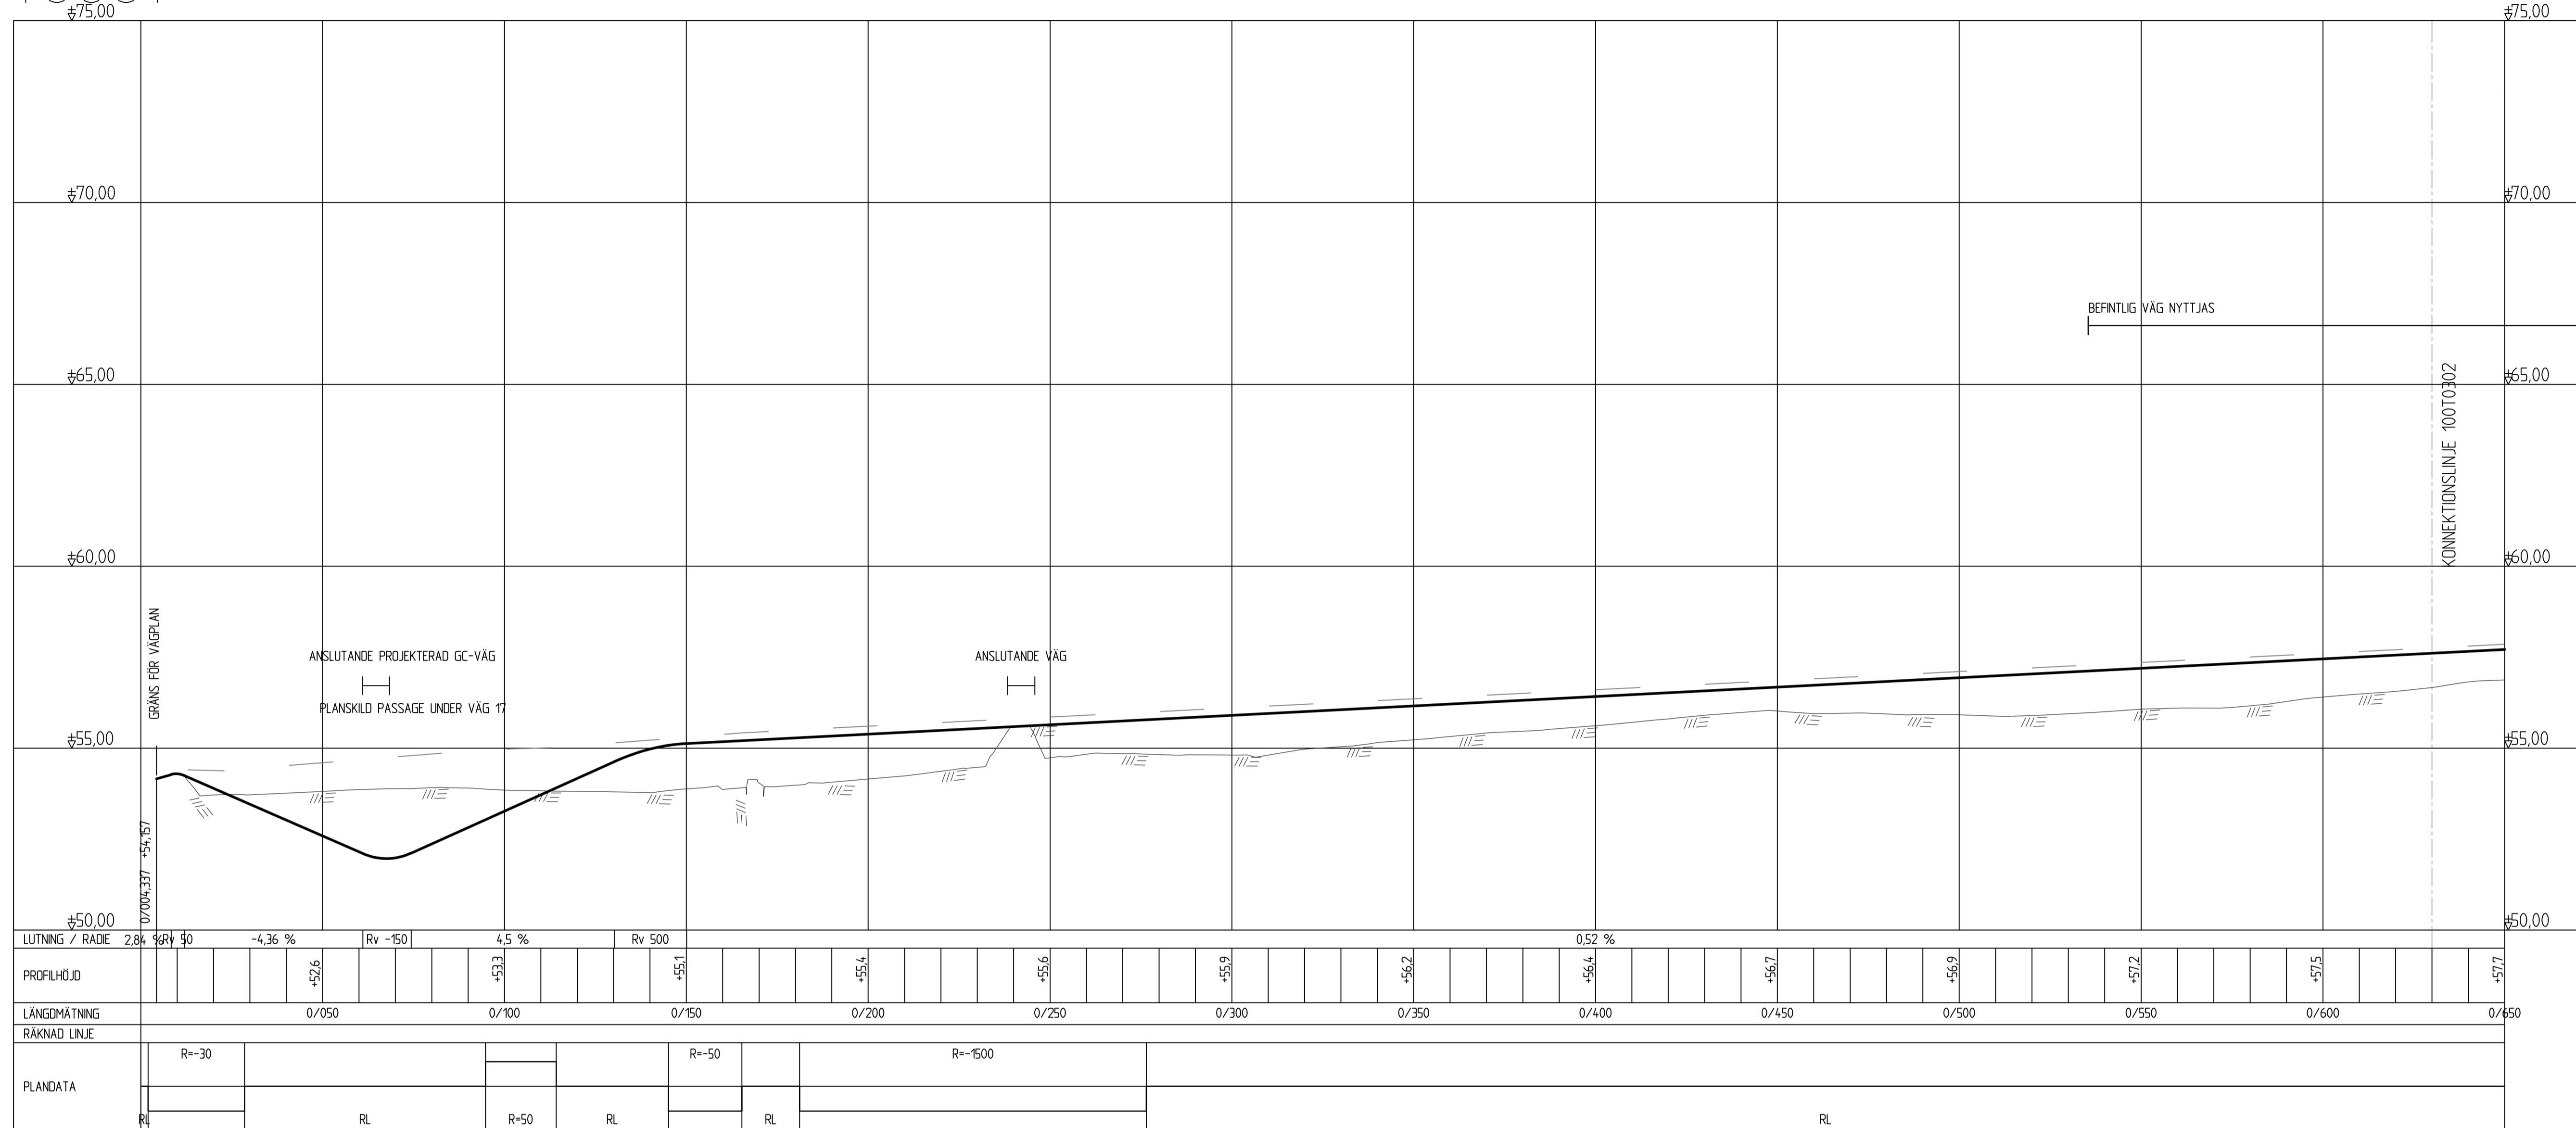


TECKENFÖRKLARING

- PROFIL PROJEKERAD GC-VÄG
- - - PROFIL BEFINTLIG MARK
- - - PROFIL BEFINTLIG VÄG 17

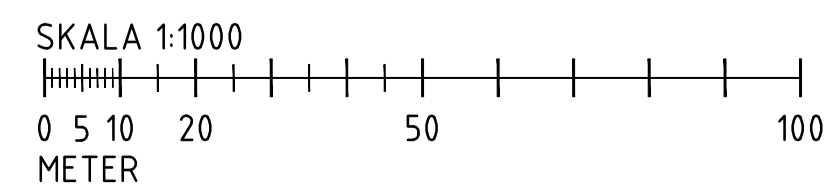

TYP AV PLAN		VÄGPLAN	
GRANSKNINGSSTATUS / SYFTE			
HANDLINGSTYP			
DATUM		LEVERANS / ÄNDRINGS-PM	
2024-10-31			
OBJEKT			
Väg 17 TROLLENÄS - ESLÖV NY GÅNG- OCH CYKELVÄG			
DELOMRÅDE / BANDEL			
1 TROLLENÄS-ESLÖV			
ANLÄGGNINGSGRUPP			
00 GEMENSAMT			
OBJEKTNUMMER / KM		KONSTRUKTIONNUMMER	
177296			
BESTÄLLARE		LEVERANTÖR	
TRAFIKVERKET		IREJLERS	
SKAPAD AV		UPPRAGSNUMMER	
H.KHAYOON		179509	
GODKÄND AV		ÄRDELNING	
I.JABUR		CIVIL	
RITNINGSTYP			
PROFILRITNING			
TEKNIKOMRÅDE / INNEHÅLL			
VÄGUTFORMNING OCH TRAFIK			
BESKRIVNING			
PROFIL GC-VÄG T0001 KM 0/000 - 0/600			
SKALA	FORMAT	FÖRVALTNINGSNUMMER	
H=1:100 L=1:1000	A1		
RITNINGNUMMER	BLAD	NÄSTA BLAD	BET
1 00 T 03 01	01	02	


T0001

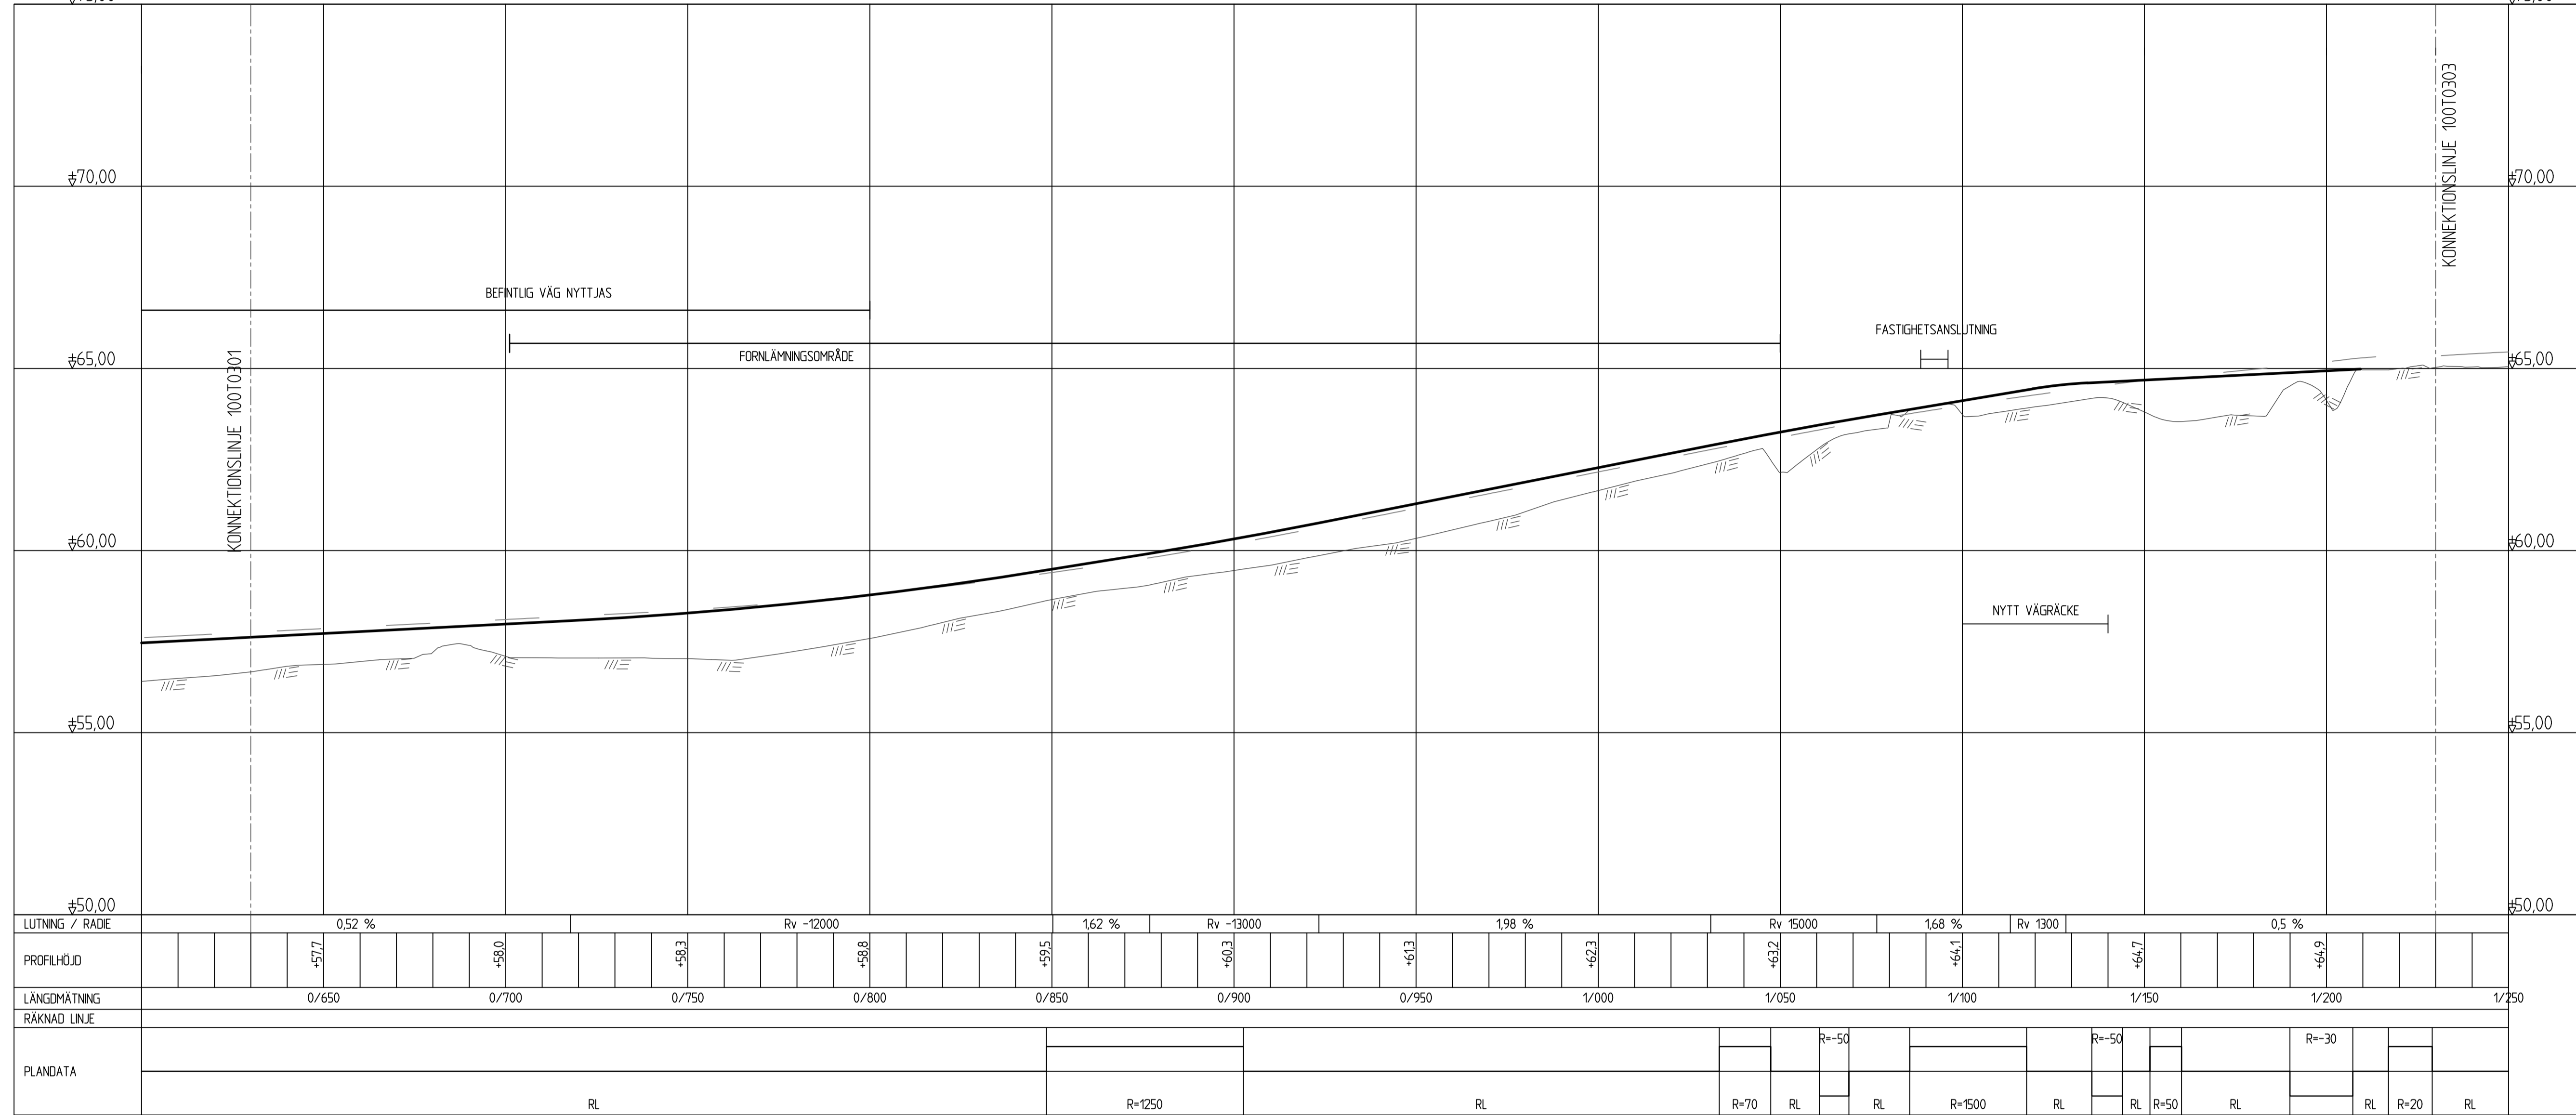

TECKENFÖRKLARING


- PROFIL PROJEKERAD GC-VÄG
- - - PROFIL BEFINTLIG MARK
- - - PROFIL BEFINTLIG VÄG 17

SKALA 1:1000

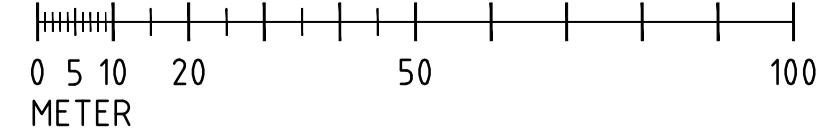


TYP AV PLAN		VÄGPLAN	
GRANSKNINGSSTATUS / SYFTE			
HANDLINGSTYP			
DATUM		LEVERANS / ÄNDRINGS-PM	
2024-10-31			
OBJEKT			
Väg 17 TROLLENÄS - ESLÖV			
NY GÅNG- OCH CYKELVÄG			
DELOMRÅDE / BANDEL			
1 TROLLENÄS-ESLÖV			
ANLÄGGNINGSGRUPP			
00 GEMENSAMT			
OBJEKTNUMMER / KM		KONSTRUKTIONNUMMER	
177296			
BESTÄLLARE		LEVERANTÖR	
TRAFIKVERKET		IREJLERS	
SKAPAD AV		UPPRAGSNUMMER	
H.KHAYOON		179509	
GODKÄND AV		AVDELNING	
I.JABUR		CIVIL	
RITNINGSTYP			
PROFILRITNING			
TEKNIKOMRÅDE / INNEHÅLL			
VÄGUTFORMNING OCH TRAFIK			
BESKRIVNING			
PROFIL			
GC-VÄG T0001			
KM 0/600 - 1/200			
SKALA	FORMAT	FÖRVALTNINGSNUMMER	
H=1:100 L=1:1000	A1		
RITNINGNUMMER	BLAD	NÄSTA BLAD	BET
1 00 T 03 02	02	03	

T0001

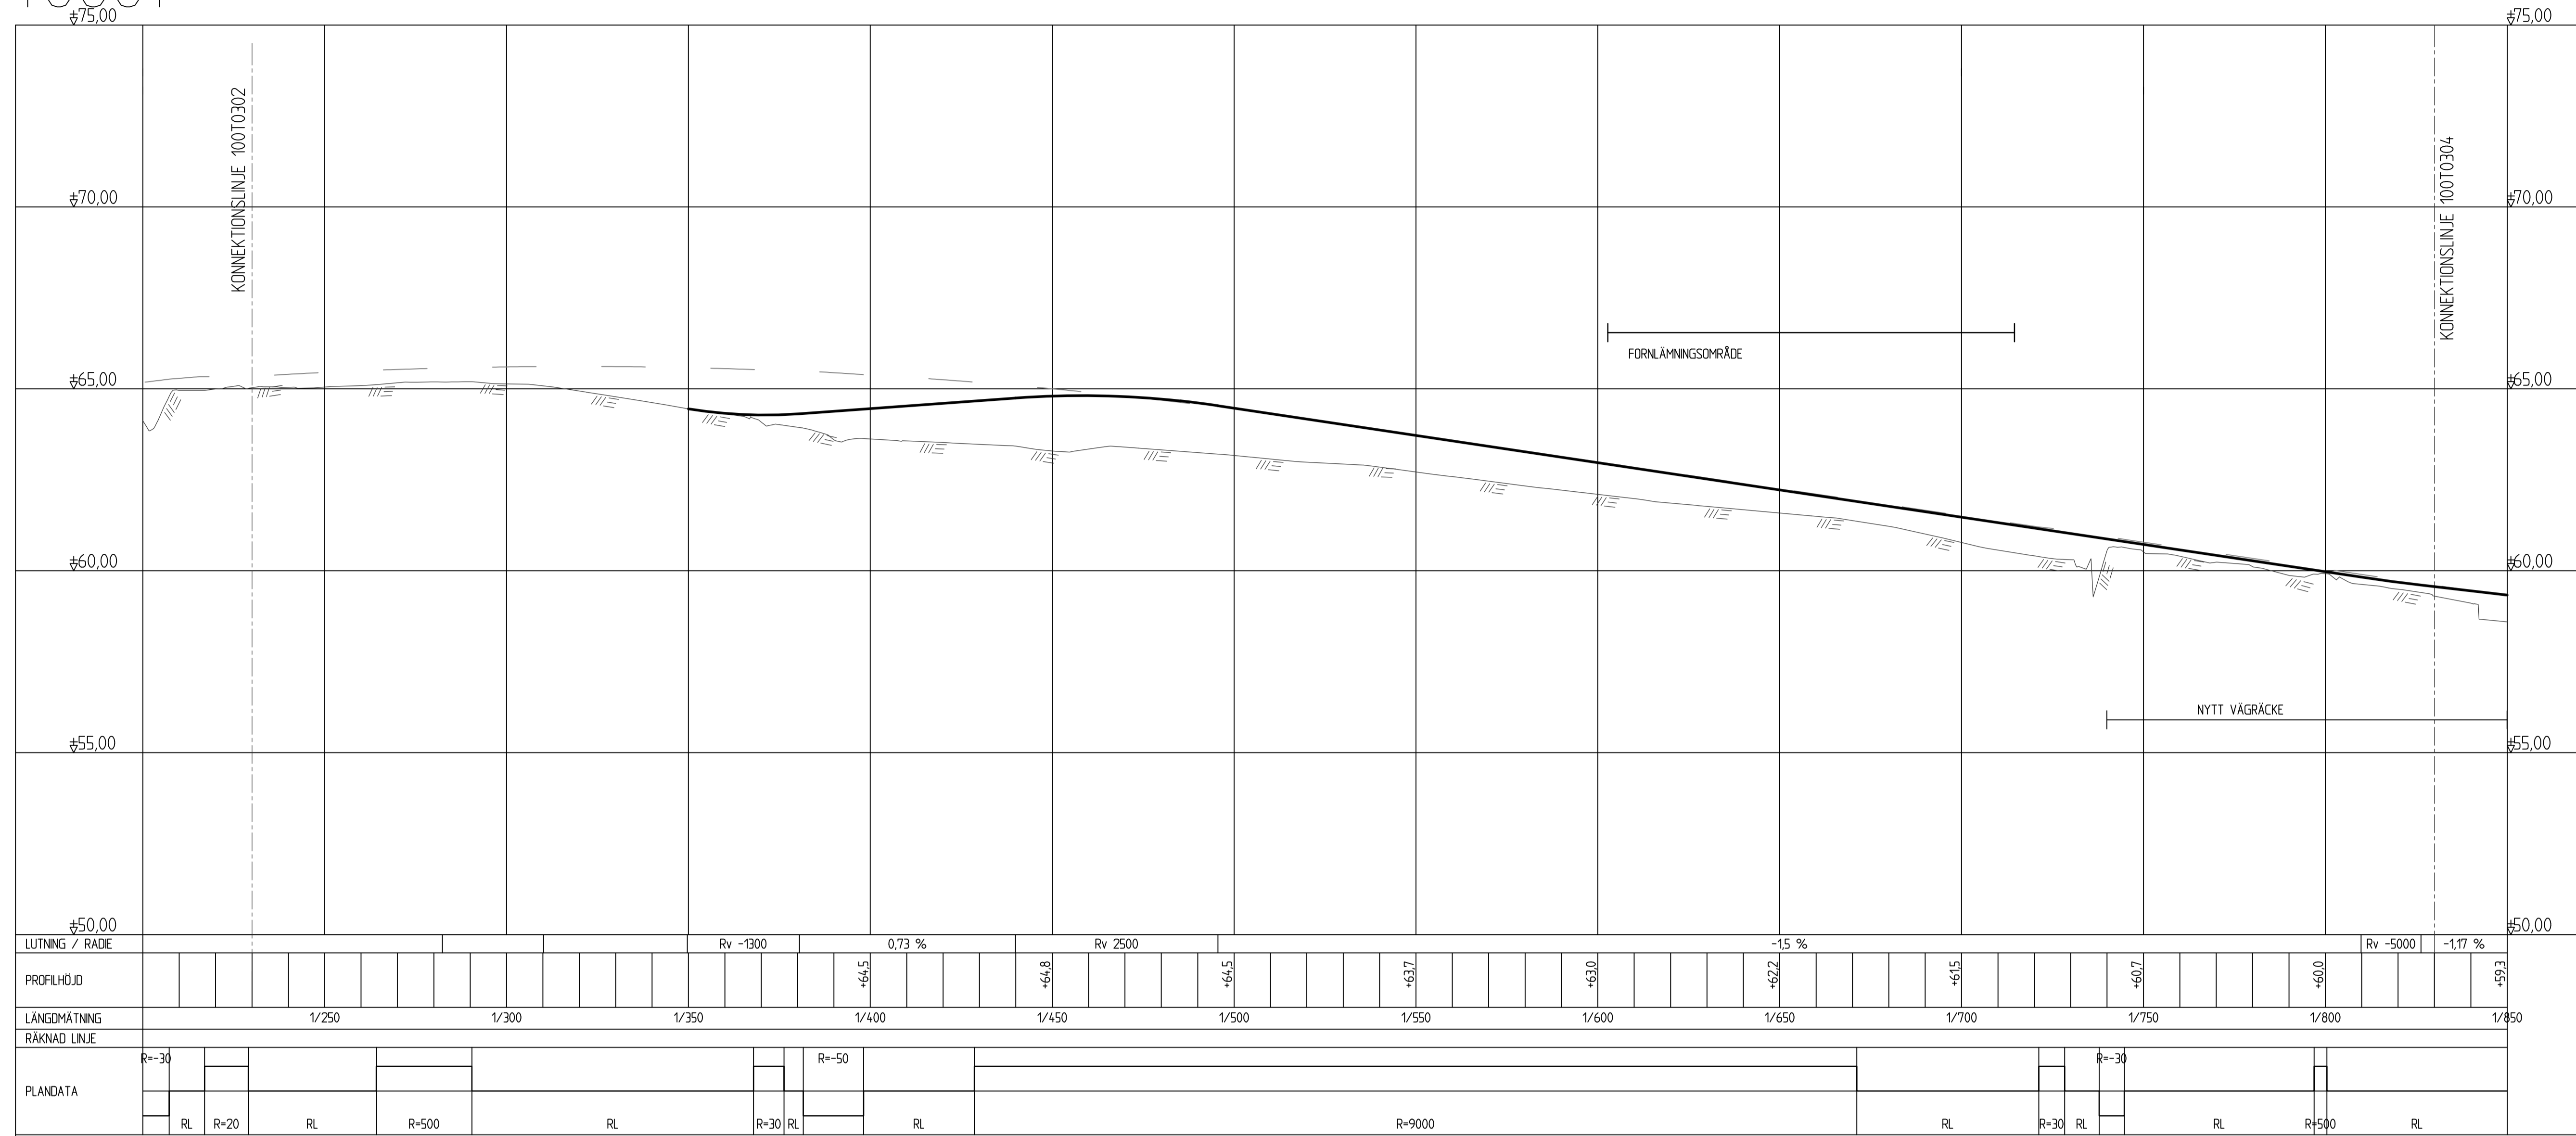


TECKENFÖRKLARING

- PROFIL PROJEKERAD GC-VÄG
- PROFIL BEFINTLIG MARK
- PROFIL BEFINTLIG VÄG 17

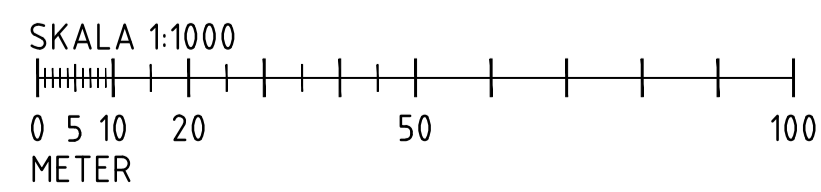


TYP AV PLAN		VÄGPLAN	
GRANSKNINGSSTATUS / SYFTE			
HANDLINGSTYP			
DATUM		LEVERANS / ÄNDRINGS-PM	
2024-10-31			
OBJEKT			
Väg 17 TROLLENÄS - ESLÖV			
NY GÅNG- OCH CYKELVÄG			
DELOMRÅDE / BANDEL			
1 TROLLENÄS-ESLÖV			
ANLÄGGNINGSGRUPP			
00 GEMENSAMT			
OBJEKTNUMMER / KM		KONSTRUKTIONNUMMER	
177296			
BESTÄLLARE		LEVERANTÖR	
TRAFIKVERKET		REJLERS	
SKAPAD AV		UPPRAGSNUMMER	
H.KHAYOON		179509	
GODKÄND AV		ÄRDELNING	
I.JABUR		CIVIL	
RITNINGSTYP			
PROFILRITNING			
TEKNIKOMRÅDE / INNEHÅLL			
VÄGUTFORMNING OCH TRAFIK			
BESKRIVNING			
PROFIL			
GC-VÄG T0001			
KM 1/200 - 1/800			
SKALA	FORMAT	FÖRVALTNINGSNUMMER	
H=1:100 L=1:1000	A1		
RITNINGSNUMMER	BLAD	NÄSTA BLAD	BET
1 00 T 03 03	03	04	

T0001

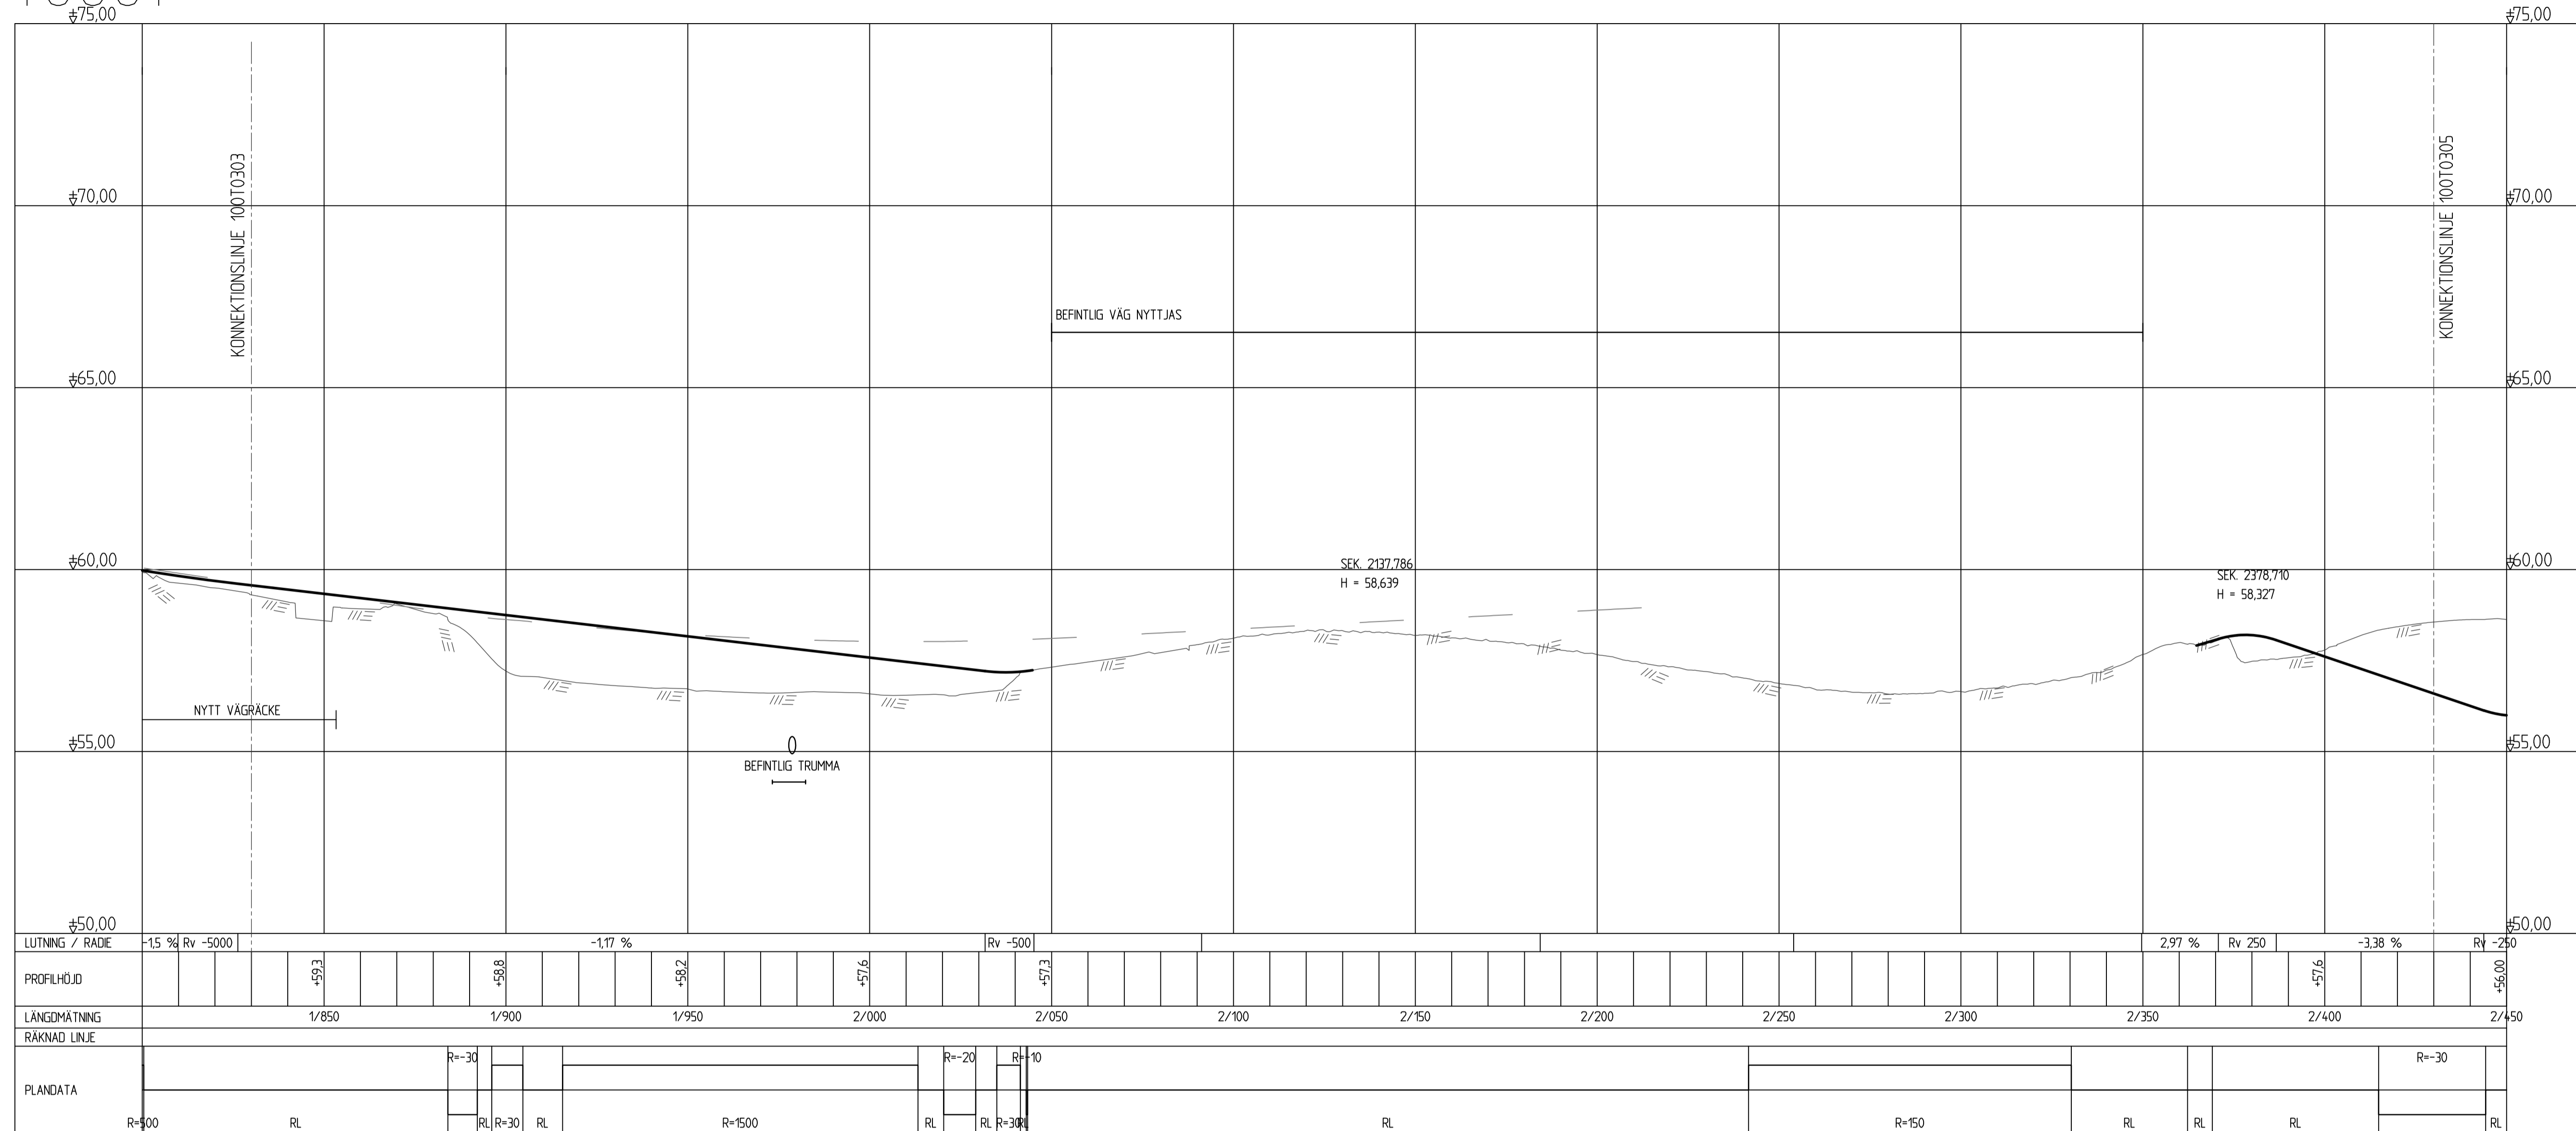


TECKENFÖRKLARING

- PROFIL PROJEKERAD GC-VÄG
- PROFIL BEFINTLIG MARK
- PROFIL BEFINTLIG VÄG 17

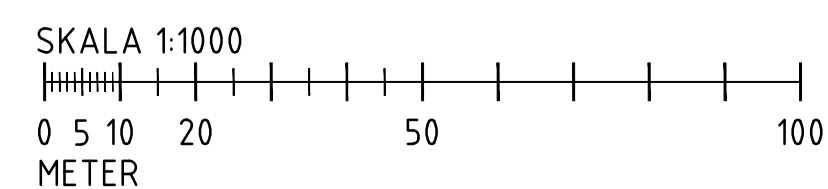


TYP AV PLAN		VÄGPLAN	
GRANSKNINGSSTATUS / SYFTE			
HANDLINGSTYP			
DATUM		LEVERANS / ÄNDRINGS-PM	
2024-10-31			
OBJEKT			
Väg 17 TROLLENÄS - ESLÖV NY GÅNG- OCH CYKELVÄG			
DELOMRÅDE / BANDEL			
1 TROLLENÄS-ESLÖV			
ANLÄGGNINGSGRÄNS			
00 GEMENSAMT			
OBJEKTNUMMER / KM		KONSTRUKTIONNUMMER	
177296			
BESTÄLLARE		LEVERANTÖR	
SKAPAD AV		UPPRAGSNUMMER	
H.KHAYOON		179509	
GODKÄND AV		AVDELNING	
I.JABUR		CIVIL	
RITNINGSTYP			
PROFILRITNING			
TEKNIKOMRÅDE / INNEHÅLL			
VÄGUTFORMNING OCH TRAFIK			
BESKRIVNING			
PROFIL GC-VÄG T0001 KM 1/800 - 2/400			
SKALA	FORMAT	FÖRVALTNINGSNUMMER	
H=1:100 L=1:1000	A1		
RITNINGSNUMMER	BLAD	NÄSTA BLAD	BET
1 00 T 03 04	04	05	

T0001

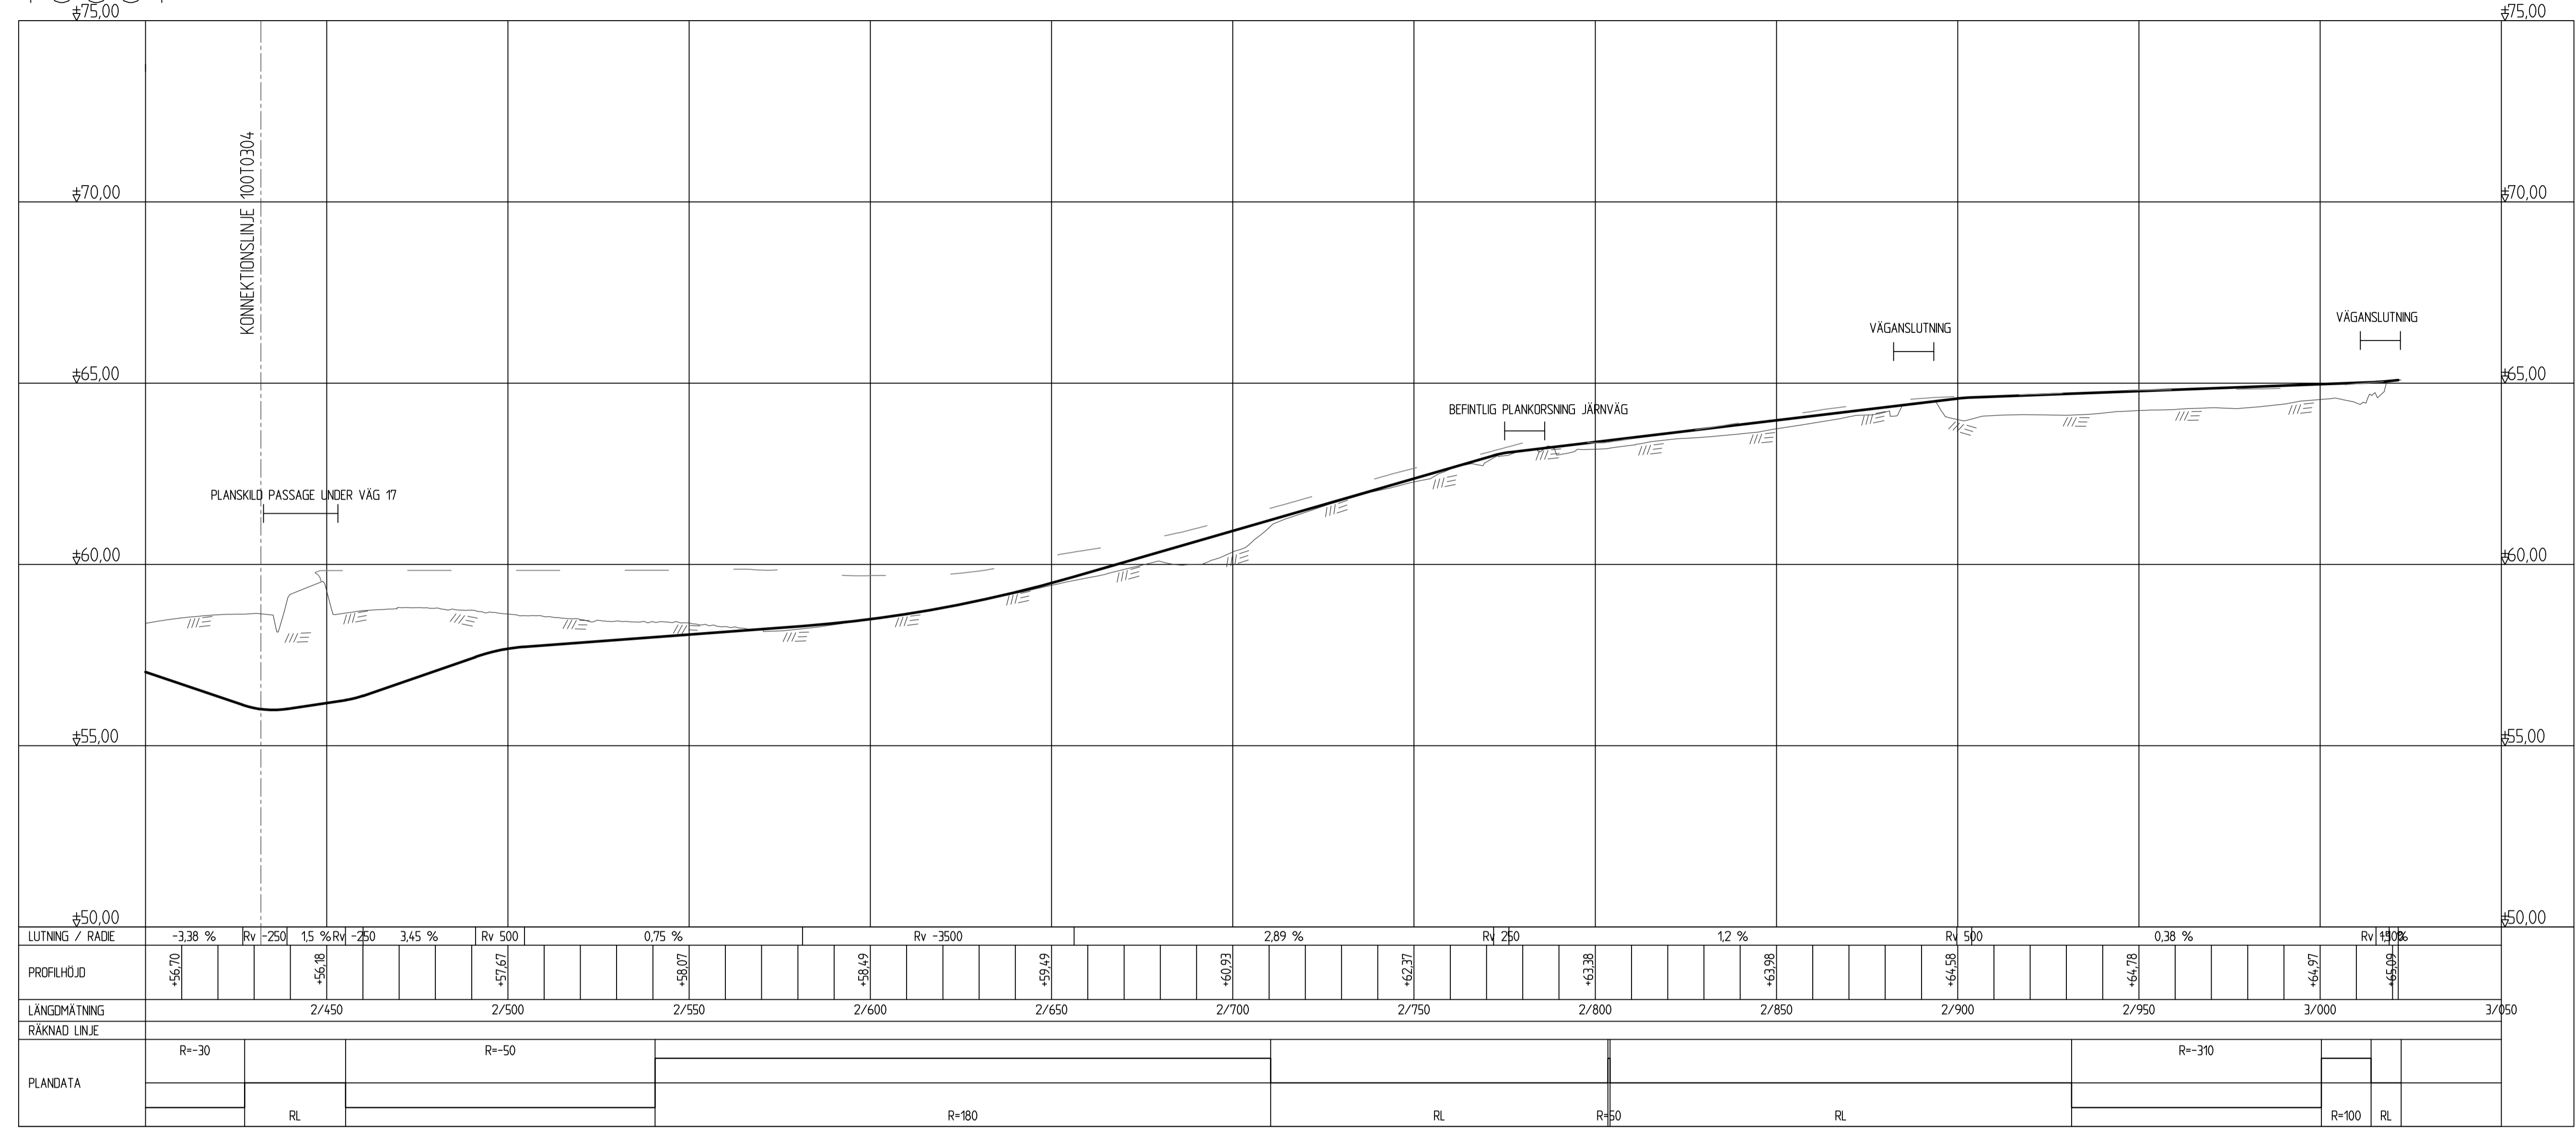


TECKENFÖRKLARING

- PROFIL PROJEKERAD GC-VÄG
- PROFIL BEFINTLIG MARK
- PROFIL BEFINTLIG TROLLENÄSVÄGEN

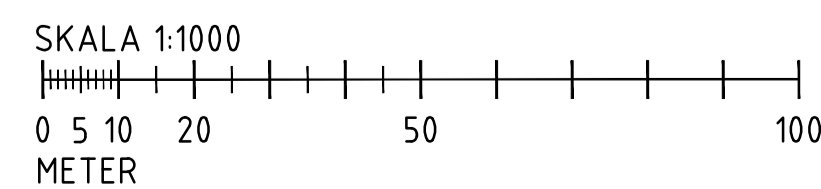


TYP AV PLAN		VÄGPLAN	
GRANSKNINGSSTATUS / SYFTE			
HANDLINGSTYP			
DATUM		LEVERANS / ÄNDRINGS-PM	
2024-10-31			
OBJEKT			
VÄG 17 TROLLENÄS - ESLÖV			
NY GÅNG- OCH CYKELVÄG			
DELOMRÅDE / BANDEL			
1 TROLLENÄS-ESLÖV			
ANLÄGGNINGSGRUPP			
00 GEMENSAMT			
OBJEKTNUMMER / KM		KONSTRUKTIONNUMMER	
177296			
BESTÄLLARE		LEVERANTÖR	
TRAFIKVERKET		IREJLERS	
SKAPAD AV		UPPRAGSNUMMER	
H.KHAYOON		179509	
GODKÄND AV		AVDELNING	
I.JABUR		CIVIL	
RITNINGSTYP			
PROFILRITNING			
TEKNIKOMRÅDE / INNEHÅLL			
VÄGUTFORMNING OCH TRAFIK			
BESKRIVNING			
PROFIL			
GC-VÄG T0001			
KM 2/400 - 3/050			
SKALA	FORMAT	FÖRVALTNINGSNUMMER	
H=1:100 L=1:1000	A1		
RITNINGNUMMER	BLAD	NÄSTA BLAD	BET
1 00 T 03 05	05		

T0002

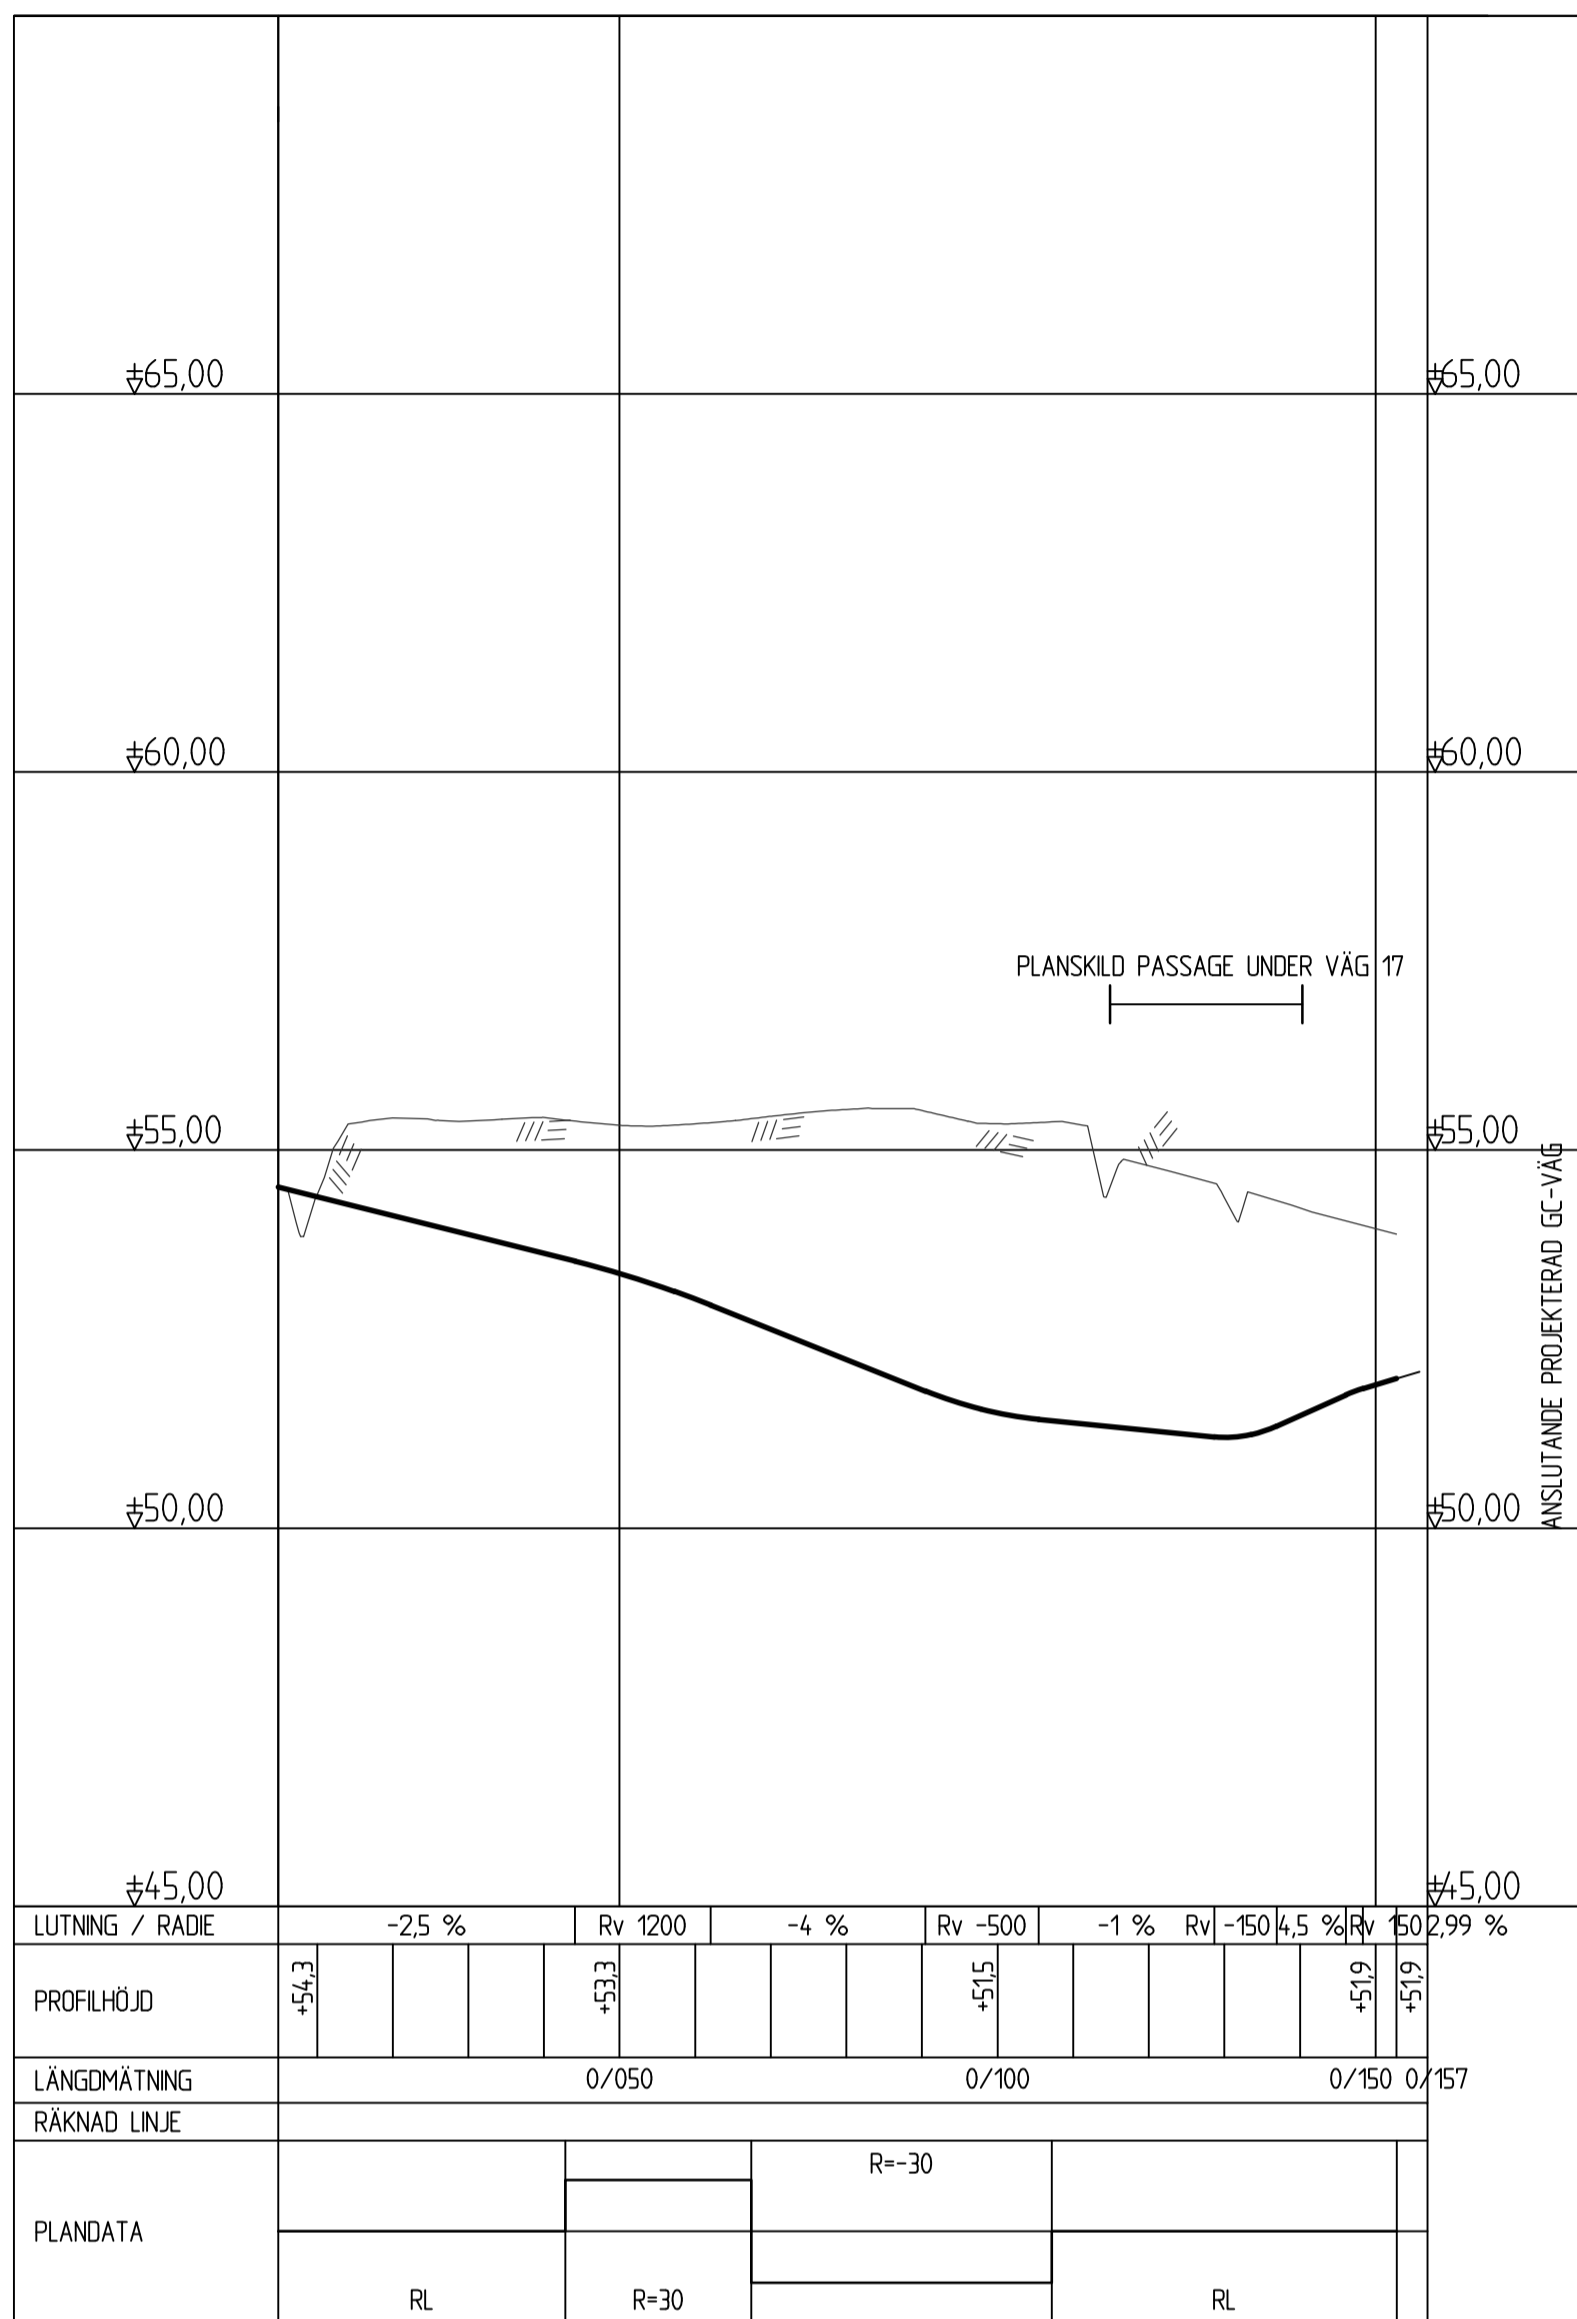

TECKENFÖRKLARING

- PROFIL PROJEKERAD GC-VÄG
- /// PROFIL BEFINTLIG MARK

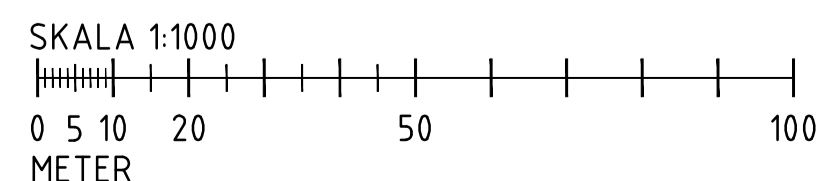

TYP AV PLAN			VÄGPLAN		
GRANSKNINGSSTATUS / SYFTE					
HANDLINGSTYP					
DATUM			LEVERANS / ÄNDRINGS-PM		
2024-10-31					
OBJEKT					
Väg 17 TROLLENÄS - ESLÖV NY GÅNG- OCH CYKELVÄG					
DELOMRÅDE / BANDEL					
1 TROLLENÄS-ESLÖV					
ANLÄGGNINGSGRÄNS					
00 GEMENSAMT					
OBJEKTNUMMER / KM			KONSTRUKTIONNUMMER		
177296					
BESTÄLLARE			LEVERANTÖR		
TRAFIKVERKET			REJLERS		
SKAPAD AV			UPPRAGSNUMMER		
H.KHAYOON			179509		
GODKÄND AV			AVDELNING		
I.JABUR			CIVIL		
RITNINGSTYP					
PROFILRITNING					
TEKNIKOMRÅDE / INNEHÅLL					
VÄGUTFORMNING OCH TRAFIK					
BESKRIVNING					
PROFIL GC-VÄG T0002 KM 0/000 - 0/157					
SKALA		FORMAT		FÖRVALTNINGSNUMMER	
H=1:100 L=1:1000		A1			
RITNINGNUMMER		BLAD		NÄSTA BLAD	
1 00 T 03 11					