


Planförslaget 2040 utan föreslagna källnära bullerskyddsåtgärder - Ekvivalent ljudnivå, Leq, för all statlig och ombyggd infrastruktur

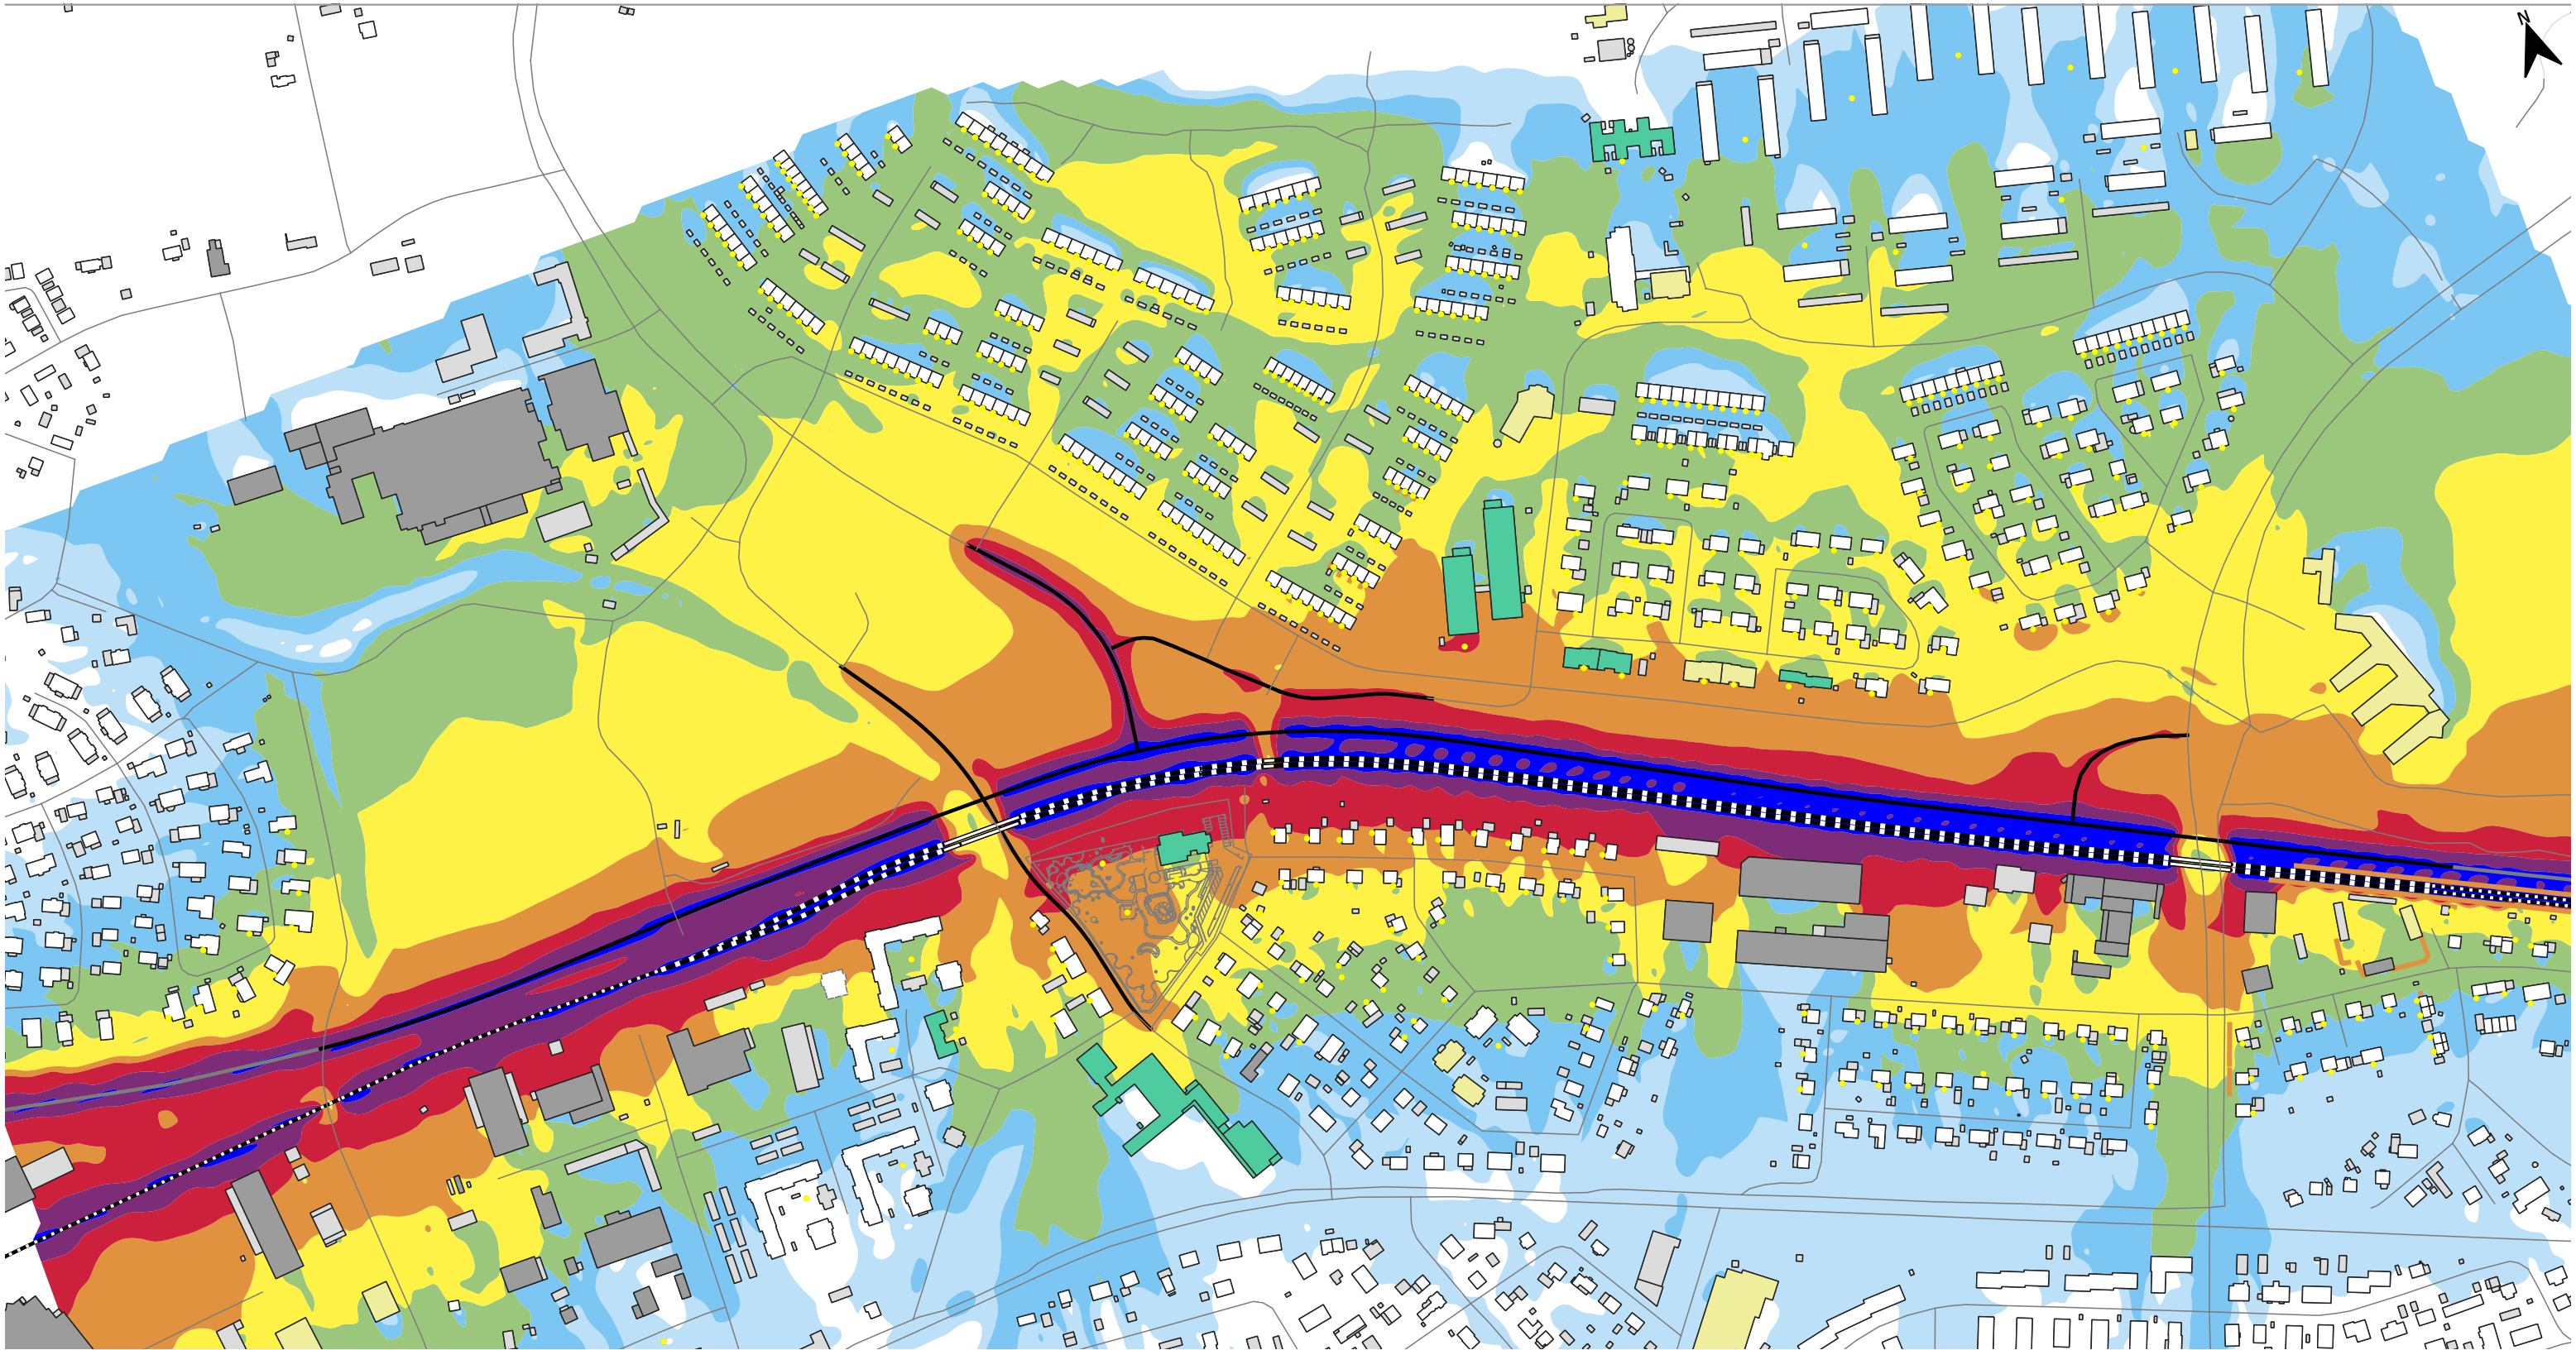

0 50 100 150 200 m

Datum: 2022-09-01
Skala (A3): 1:5 000
(C) Lantmäteriet, Geodatasamverkan

Uteplats
Väg
Väg, statlig
Linje


Källnära bullerskyddsåtgärd
Bullerskyddsskärm

Järnväg
Järnväg
Järnvägsbro
Järnväg, statlig


Byggnader
Bostad
Industri/Handel
Komplementbyggnad
Skola/förskola
Verksamheter

Ekvivalent ljudnivå
>75 dB(A)
70-75 dB(A)
65-70 dB(A)
60-65 dB(A)
55-60 dB(A)
50-55 dB(A)
45-50 dB(A)
40-45 dB(A)

Planförslaget 2040 utan föreslagna källnära bullerskyddsåtgärder - Maximal ljudnivå, Lmax,dag, för all statlig och ombyggd infrastruktur

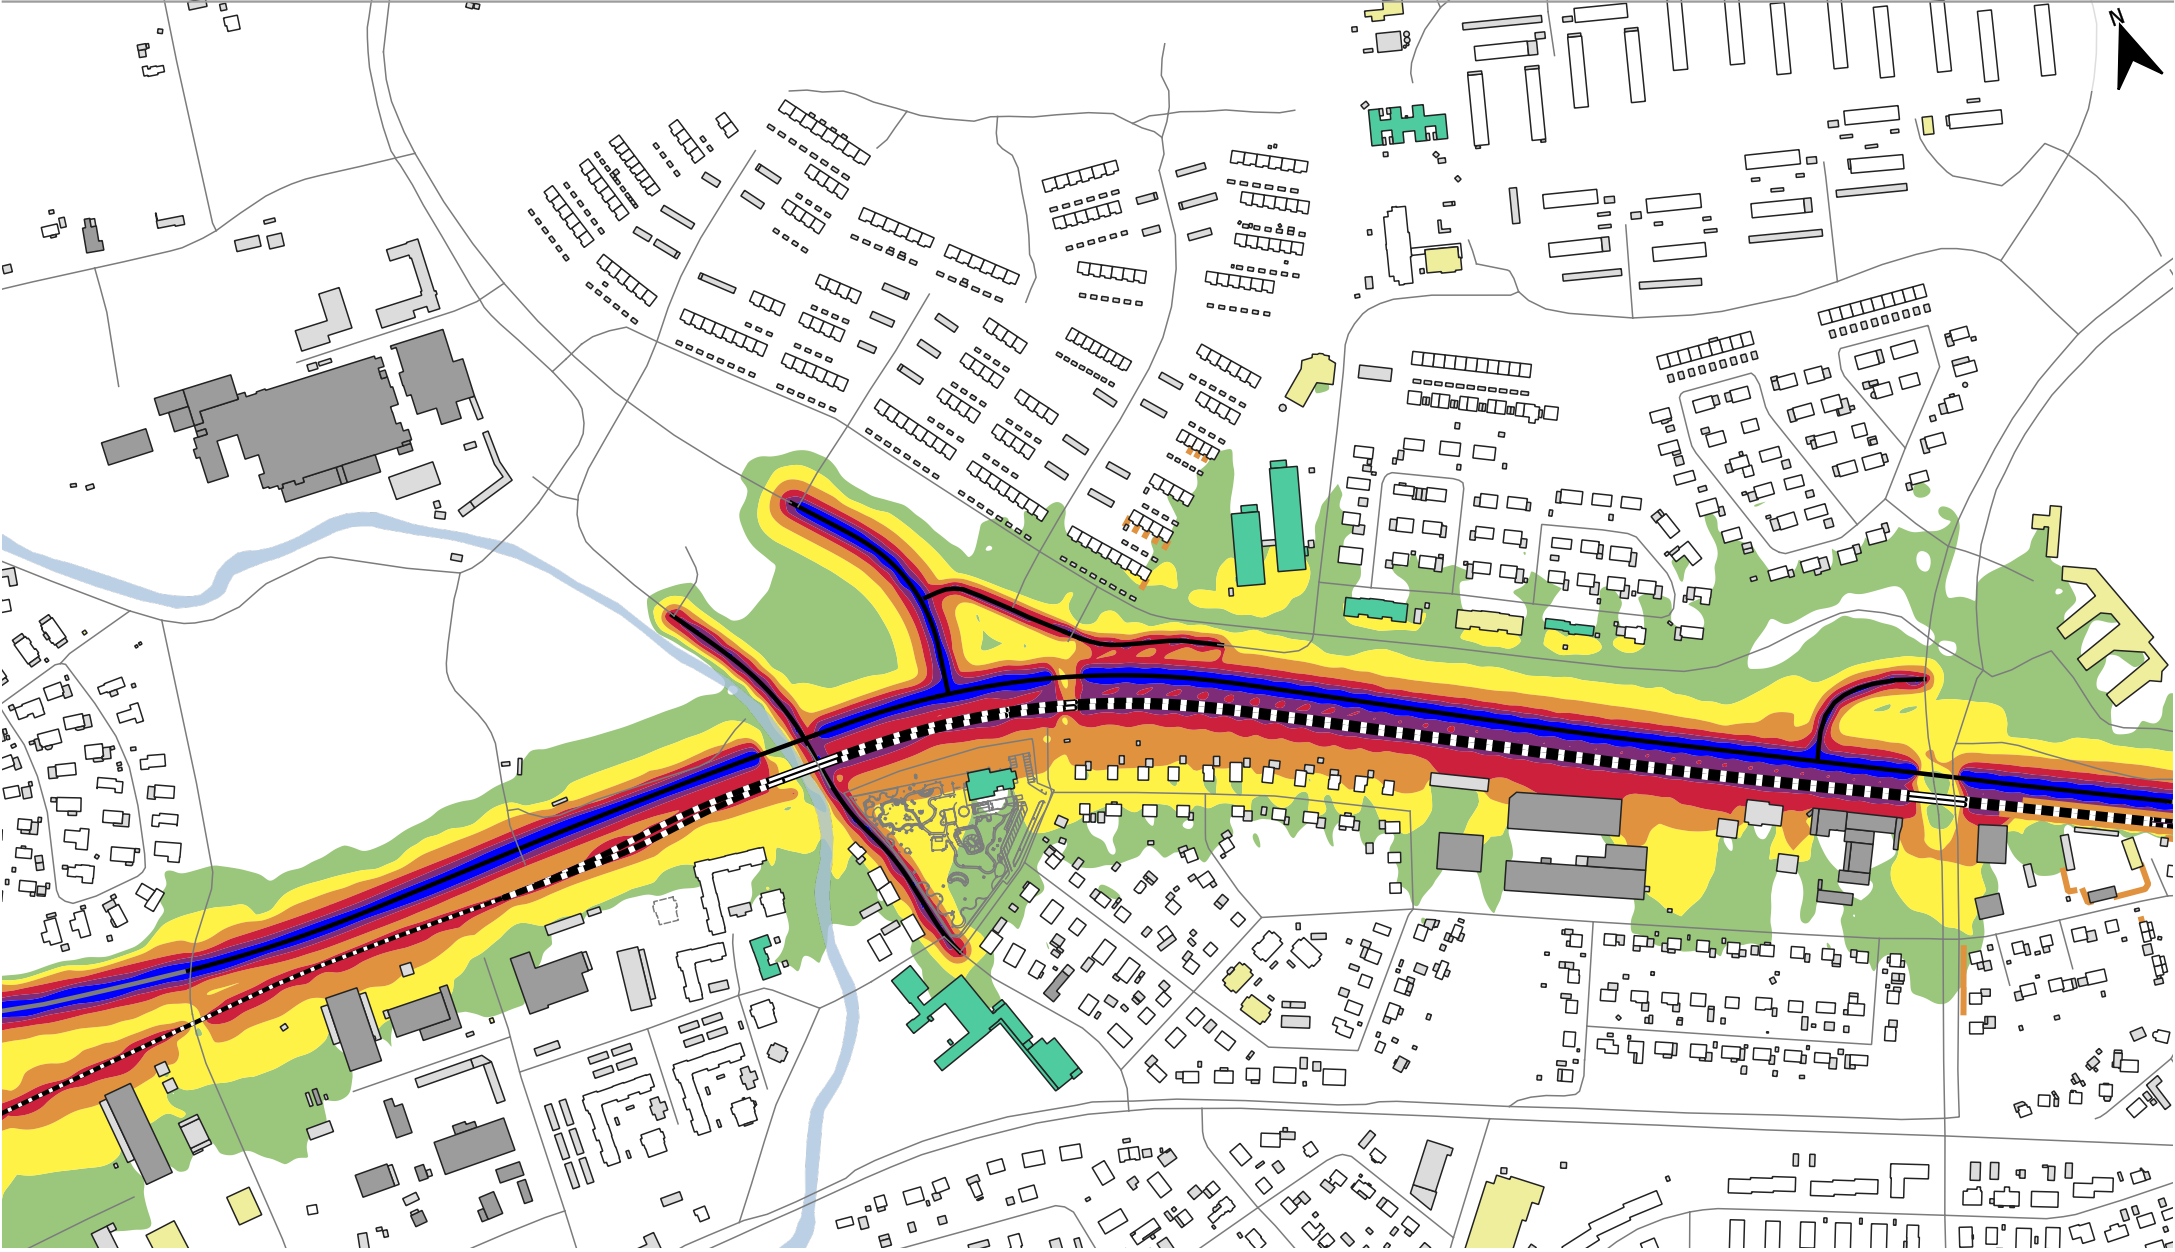

Planförslaget 2040 utan föreslagna källnära bullerskyddsåtgärder - Maximal ljudnivå, Lmax,natt, för all statlig och ombyggd infrastruktur

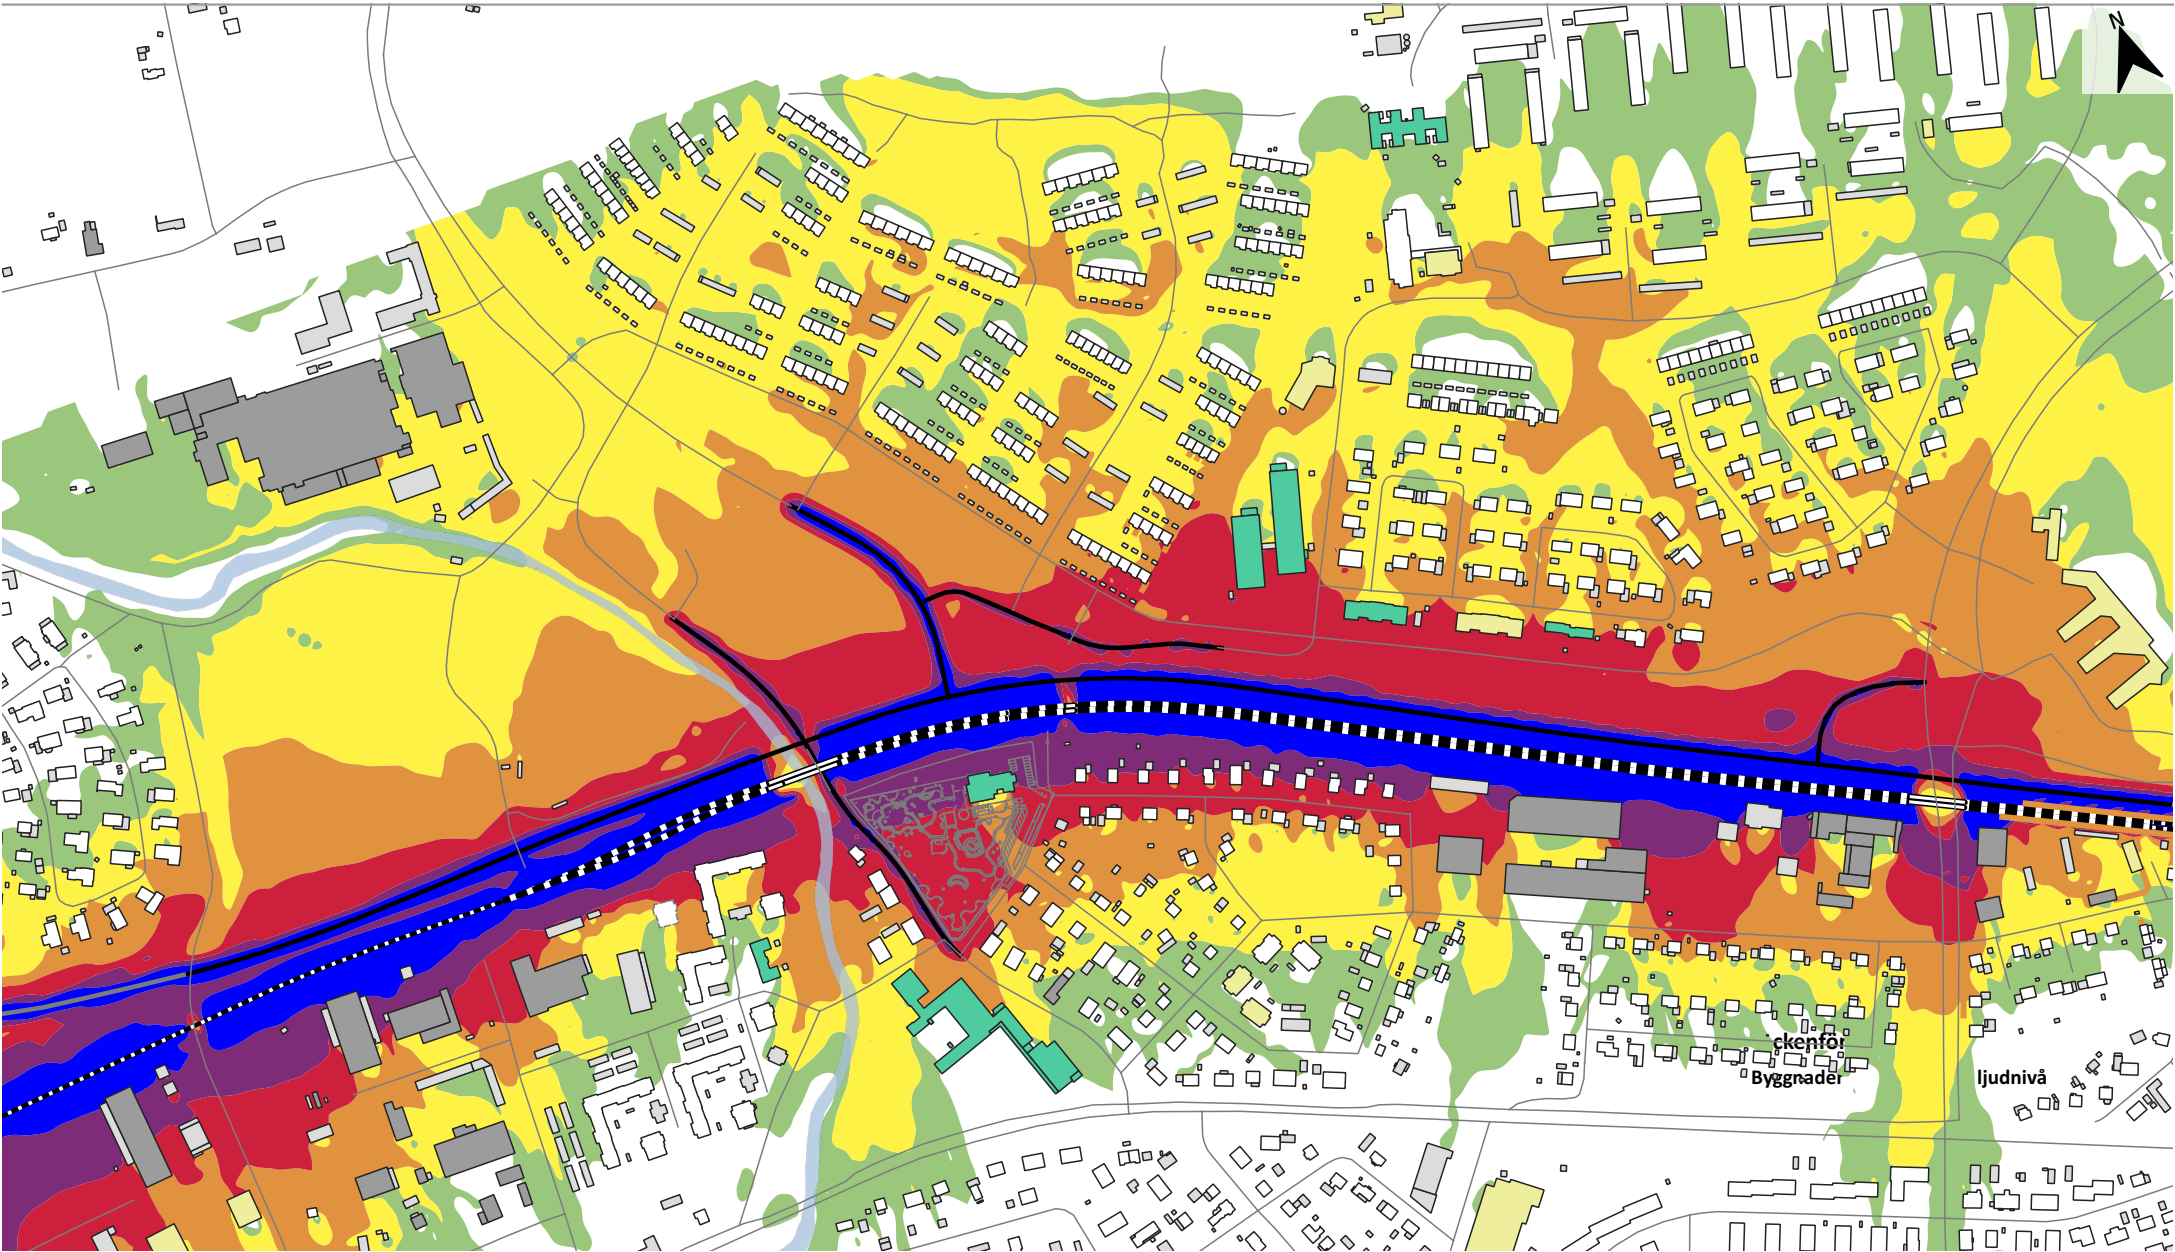

0 50 100 150 200 250 m

Datum: 2022-09-01
Skala (A3): 1:6 500
(C) Lantmäteriet, Geodatasamverkan

Uteplats
Väg
Väg, statlig
Linje

Källnära bullerskyddsåtgärd
Bullerskyddsskärm

Järnväg
Järnväg
Järnvägsbro
Järnväg, statlig

Byggnader
Bostad
Industri/Handel
Komplementbyggnad
Skola/förskola
Verksamheter

Maximal ljudnivå
>90 dB(A)
85-90 dB(A)
80-85 dB(A)
75-80 dB(A)
70-75 dB(A)
65-70 dB(A)

Fastighet	Våning	Vädersträck	DnTw		UTOMHUS VID FASAD					INOMHUS					Byggnader som överskrider					Bullerberörd byggnad i Planförslag 2040 utan bullerskyddsåtgärder?
					JVG		VÅG		Tot	JVG		VÅG		Tot	UTOMHUS		INOMHUS			
					Leq	Lmax	Leq	Lmax		Leq	Lmax	Leq	Lmax		Leq	Lmax	>55	>60	>30	
ARRENDATORN 2	GF	NE	33	28	55	77	43	52	56	22	44	15	24	23	1	0	0	0	0	Steg A (JVG)
ARRENDATORN 3	F 1	SE	29	27	56	77	46	55	56	27	48	19	28	27	0	0	0	1	0	Steg A (JVG)
	GF	NE	30	27	57	78	45	52	57	27	48	18	25	28	1	0	0	1	0	Steg A (JVG)
ARRENDATORN 4	F 1	SE	34	29	57	79	47	55	58	23	45	18	26	25	0	0	0	0	0	Steg A (JVG)
	GF	NE	34	26	58	79	46	52	58	24	45	20	26	25	1	0	0	0	0	Steg A (JVG)
ARRENDATORN 5	F 1	SE	31	26	57	78	47	57	57	26	47	21	31	27	0	0	0	1	0	Steg A (JVG)
	GF	NE	34	29	57	78	46	52	57	23	44	17	23	24	1	0	0	0	0	Steg A (JVG)
ARRENDATORN 6	F 1	NW	29	27	57	78	47	57	57	28	49	19	30	28	0	0	0	1	0	Steg A (JVG)
	F 1	NW	30	27	55	76	45	57	55	24	46	18	30	25	0	0	0	1	0	Steg A (JVG)
ARRENDATORN 7	GF	NE	30	27	55	76	44	52	55	25	46	17	25	25	0	0	0	1	0	Steg A (JVG)
ARRENDATORN 8	GF	NE	30	27	55	76	46	53	55	25	46	19	26	26	0	0	0	1	0	Steg A (JVG)
ARRENDATORN 9	GF	NE	30	27	55	76	46	56	55	25	46	19	29	26	0	0	0	1	0	Steg A (JVG)
DEGERBYN 15:1	F 1	W	29	24	53	76	44	54	53	24	47	19	30	25	0	0	0	1	0	
FORSEN 6	F 1	SW	28	24	51	74	49	57	53	23	46	25	33	27	0	0	0	1	0	
FORSEN 7	F 1	SE	28	24	51	74	46	54	52	23	46	22	30	25	0	0	0	1	0	
HARMONIEN 2 Hus 1 (1)	GF	SW	31	28	60	81	56	66	62	29	50	28	38	32	1	1	1	1	0	Steg A (JVG+VÅG)
HARMONIEN 2 Hus 2 (5)	GF	SW	31	28	61	82	57	65	62	30	51	29	37	32	1	1	1	1	0	Steg A (JVG+VÅG)
HARMONIEN 2 Hus 2 (7)	GF	SW	31	28	61	82	57	65	63	30	51	29	37	33	1	1	1	1	0	Steg A (JVG+VÅG)
KATTUGGLAN 1	F 1	N	34	29	56	77	48	57	57	22	43	19	28	24	1	0	0	0	0	
KATTUGGLAN 2	GF	N	30	27	59	80	49	57	59	28	50	22	29	29	1	0	0	1	0	Steg A (JVG)
KATTUGGLAN 3	GF	NE	31	28	59	79	48	58	59	28	48	20	30	28	1	0	0	1	0	Steg A (JVG)
KATTUGGLAN 4	GF	NE	30	27	58	79	49	60	58	28	49	22	33	29	1	0	0	1	0	Steg A (JVG)
KATTUGGLAN 4	F 1	SE	30	27	59	80	53	63	60	29	50	26	36	31	0	0	1	0	0	Steg A (JVG)
KATTUGGLAN 5	F 1	NW	30	27	59	80	53	63	60	29	50	25	36	31	1	0	1	1	0	Steg A (JVG)
KATTUGGLAN 6	F 1	E	28	25	60	81	52	63	61	32	53	27	38	33	1	1	1	1	0	Steg A (JVG)
	GF	N	28	25	60	81	50	60	60	31	53	25	35	32	0	0	0	0	0	Steg A (JVG)
KATTUGGLAN 7	GF	E	28	24	56	77	45	56	56	28	49	21	32	29	1	0	0	1	0	Steg A (JVG)
	F 1	E	28	24	56	77	47	61	57	28	49	23	37	29	0	0	0	0	0	Steg A (JVG)
KATTUGGLAN 8	GF	E	29	27	54	75	43	53	54	25	46	16	26	26	0	0	0	1	0	Steg A (JVG)
KLANGEN 1	GF	SW	29	27	54	75	50	56	55	25	46	22	29	27	0	0	0	1	0	Steg A (JVG)
KLANGEN 4	GF	SW	31	26	57	78	53	60	59	26	47	27	34	30	1	0	0	1	0	Steg A (JVG), Steg D (VÅG)
KLANGEN 5	GF	SE	28	24	55	76	52	59	57	27	48	28	35	31	1	0	1	1	0	Steg A (JVG), Steg D (VÅG)
KLANGEN 6	GF	SW	29	27	55	75	52	57	56	26	46	24	30	28	1	0	0	1	0	Steg A (JVG), Steg D (VÅG)
KVARTETTEN 1	F 1	S	34	30	55	76	50	51	56	21	42	20	21	24	1	0	0	0	0	Steg D (VÅG)
KVARTETTEN 2	F 1	S	34	30	55	76	50	51	56	21	41	20	21	23	1	0	0	0	0	Steg D (VÅG)
KVARTETTEN 3	F 1	S	34	30	55	75	50	51	56	21	41	20	21	23	1	0	0	0	0	Steg D (VÅG)
KVARTETTEN 4	F 1	S	34	30	54	75	50	50	56	20	41	20	20	23	1	0	0	0	0	Steg D (VÅG)
KVINTETTEN 1	F 1	S	29	25	55	76	50	51	57	26	47	25	26	29	1	0	0	1	0	Steg A (JVG), Steg D (VÅG)
KVINTETTEN 2	F 1	S	29	25	55	76	50	51	56	26	47	25	26	29	1	0	0	1	0	Steg A (JVG), Steg D (VÅG)
KVINTETTEN 3	F 1	S	29	25	55	76	50	51	56	26	47	25	26	28	1	0	0	1	0	Steg A (JVG), Steg D (VÅG)
KVINTETTEN 4	F 1	S	29	25	55	76	50	50	56	26	47	25	25	29	1	0	0	1	0	Steg A (JVG), Steg D (VÅG)
KVINTETTEN 5	F 1	S	29	25	55	76	50	51	57	26	47	25	26	29	1	0	0	1	0	Steg A (JVG), Steg D (VÅG)
KVINTETTEN 6	F 1	S	29	25	55	76	50	51	56	26	47	25	26	29	1	0	0	1	0	Steg A (JVG), Steg D (VÅG)
KVINTETTEN 7	F 1	S	29	25	55	76	50	51	57	26	47	25	25	29	1	0	0	1	0	Steg A (JVG), Steg D (VÅG)
KVINTETTEN 8	F 1	S	29	25	55	76	50	50	57	26	47	25	25	29	1	0	0	1	0	Steg A (JVG), Steg D (VÅG)
KVINTETTEN 9	F 1	S	29	25	55	76	51	50	57	26	47	25	25	29	1	0	0	1	0	Steg A (JVG), Steg D (VÅG)
LÄNSMANNEN 1	GF	NW	28	25	58	79	49	68	58	30	51	24	43	31	1	0	1	1	0	Steg A (JVG)
LÄNSMANNEN 1	F 1	NW	28	25	58	79	50	68	59	30	51	25	42	31	0	0	0	0	0	Steg A (JVG)
LÄNSMANNEN 2	GF	NE	28	25	53	75	43	50	54	25	47	18	25	26	0	0	0	1	0	Steg A (JVG)
LÄNSMANNEN 2	F 1	NE	28	25	56	77	46	54	56	28	49	21	29	28	1	0	0	0	0	Steg A (JVG)
LÄNSMANNEN 3	F 1	NE	30	27	55	76	44	52	55	25	46	17	25	25	0					

Fastighet	Våning	Vädersträck	DnTw		UTOMHUS VID FASAD					INOMHUS					Byggnader som överskrider					Bullerberörd byggnad i Planförslag 2040 utan bullerskyddsåtgärder?
					JVG		VÅG		Tot	JVG		VÅG		Tot	UTOMHUS		INOMHUS			
					Leq	Lmax	Leq	Lmax		Leq	Lmax	Leq	Lmax		Leq	Lmax	Leq	Lmax	Leq	
			C	Ctr	Leq	Lmax	Leq	Lmax	Leq	Leq	Lmax	Leq	Lmax	Leq	>55	>60	>30	JVG	VÅG	
OKTETTEN 3	F 1	SW	30	25	56	76	49	48	56	25	46	24	23	28	1	0	0	1	0	Steg A (JVG)
OKTETTEN 4	F 1	SW	34	30	55	76	49	50	56	21	42	18	20	23	1	0	0	0	0	Steg A (JVG)
OKTETTEN 5	F 1	SW	30	25	55	76	49	48	56	25	46	24	23	28	1	0	0	1	0	Steg A (JVG)
OKTETTEN 6	F 1	SW	30	25	56	76	49	48	56	26	46	24	23	28	1	0	0	1	0	Steg A (JVG)
OKTETTEN 7	F 1	SW	30	25	56	76	49	53	57	26	46	24	28	28	1	0	0	1	0	Steg A (JVG)
OKTETTEN 8	F 1	SW	30	25	56	76	49	52	56	26	46	24	27	28	1	0	0	1	0	Steg A (JVG)
OKTETTEN 9	F 1	SW	30	25	56	76	49	48	56	26	46	24	23	28	1	0	0	1	0	Steg A (JVG)
OKTETTEN 10	F 1	SW	34	30	56	76	49	50	57	22	42	18	20	23	1	0	0	0	0	Steg A (JVG)
OKTETTEN 11	F 1	SE	29	25	54	75	47	48	55	25	46	21	23	27	0	0	0	1	0	Steg A (JVG)
OKTETTEN 19	GF	SW	29	26	54	75	48	52	55	25	46	22	26	27	0	0	0	1	0	Steg A (JVG)
OKTETTEN 20	GF	SE	29	25	56	76	49	55	56	27	47	23	30	28	1	0	0	1	0	Steg A (JVG)
OKTETTEN 22	F 1	SW	29	26	55	75	50	55	56	26	46	24	29	28	1	0	0	1	0	Steg A (JVG), Steg D (VÅG)
OKTETTEN 23	F 1	SW	29	25	55	76	50	55	56	26	46	25	30	29	1	0	0	1	0	Steg A (JVG), Steg D (VÅG)
OKTETTEN 24	F 1	SW	29	25	55	76	50	56	57	26	47	25	31	29	1	0	0	1	0	Steg A (JVG), Steg D (VÅG)
ORKESTERN 4 (8)	F 2	S	35	30	55	76	50	49	56	20	41	20	19	23	1	0	0	0	0	Steg D (VÅG)
ORKESTERN 4 (9)	F 2	S	35	30	55	76	50	50	56	20	41	20	20	23	1	0	0	0	0	Steg D (VÅG)
ORKESTERN 7	GF	S	37	31	56	76	50	50	57	18	39	19	19	22	1	0	0	0	0	Steg D (VÅG)
	F 9	W	37	31	55	76	52	54	57	18	39	21	23	23	0	0	0	0	0	Steg D (VÅG)
RAPPHÖNAN 1	GF	N	31	26	65	86	55	65	65	34	55	29	39	35	1	1	1	1	0	Steg A (JVG)
RAPPHÖNAN 2	GF	N	31	26	65	86	55	60	65	34	55	29	34	35	1	1	1	1	0	Steg A (JVG)
RAPPHÖNAN 3	GF	N	34	29	63	84	53	59	63	29	50	24	30	30	1	1	0	1	0	Steg A (JVG+VÅG)
RAPPHÖNAN 3	F 1	N	29	27	65	86	58	62	66	36	57	31	35	37	1	1	1	1	0	Steg A (JVG+VÅG)
RAPPHÖNAN 4	F 1	E	31	28	64	85	56	62	64	33	54	28	34	34	1	1	1	1	0	Steg A (JVG+VÅG)
RAPPHÖNAN 4	GF	N	31	28	62	83	52	59	62	31	52	24	30	32	1	1	1	1	0	Steg A (JVG+VÅG)
RAPPHÖNAN 5	GF	N	29	27	65	86	55	60	65	36	57	28	33	37	1	1	1	1	0	Steg A (JVG)
RAPPHÖNAN 6	GF	N	28	25	62	83	53	61	62	34	55	28	36	35	1	1	1	1	0	Steg A (JVG+VÅG)
RAPPHÖNAN 6	F 1	N	31	26	62	83	56	67	63	31	52	30	41	34	1	1	1	1	0	Steg A (JVG+VÅG)
RAPPHÖNAN 7	F 1	NE	34	29	63	84	56	66	64	29	50	27	37	31	1	1	1	1	0	Steg A (JVG+VÅG)
RAPPHÖNAN 7	GF	NW	34	29	62	83	51	61	62	28	49	22	32	29	1	1	0	1	0	Steg A (JVG+VÅG)
RAPPHÖNAN 8	GF	NE	28	24	66	87	56	67	66	38	59	32	42	39	1	1	1	1	0	Steg A (JVG+VÅG)
RAPPHÖNAN 9	GF	NE	29	27	64	85	54	66	64	35	56	27	39	35	1	1	1	1	0	Steg A (JVG)
RAPPHÖNAN 10	GF	NE	28	25	66	87	56	67	67	38	59	31	42	39	1	1	1	1	0	Steg A (JVG+VÅG)
RAPPHÖNAN 11	GF	NE	28	25	65	87	55	67	66	37	58	30	42	38	1	1	1	1	0	Steg A (JVG+VÅG)
RAPPHÖNAN 11	F 1	NE	29	24	65	87	59	67	66	36	58	34	43	39	0	0	0	0	0	Steg A (JVG+VÅG)
RESONANSEN 2	GF	SW	30	27	60	81	55	64	61	30	50	28	37	32	1	1	1	1	0	Steg A (JVG), Steg D (VÅG)
RÄCKET 6	F 1	W	29	27	53	76	44	54	53	24	47	17	27	25	0	0	0	1	0	
SERENADEN 1	F 1	S	31	28	57	77	52	52	58	26	46	23	24	28	1	0	0	1	0	Steg A (JVG), Steg D (VÅG)
SERENADEN 6	GF	S	29	27	55	75	50	55	56	26	46	23	28	27	1	0	0	1	0	Steg A (JVG), Steg D (VÅG)
SERENADEN 7	GF	S	29	24	55	75	51	57	56	26	46	27	33	29	1	0	0	1	0	Steg A (JVG), Steg D (VÅG)
SERENADEN 8	GF	S	34	29	55	75	48	54	56	21	41	19	25	23	1	0	0	0	0	
SERENADEN 9	GF	W	34	29	56	77	49	56	57	22	43	20	27	24	1	0	0	0	0	Steg D (VÅG)
	F 1	S	34	29	57	78	53	55	59	23	44	24	26	27	0	0	0	0	0	Steg D (VÅG)
SERENADEN 10	GF	S	30	25	55	76	49	53	56	25	46	24	28	27	1	0	0	1	0	Steg A (JVG)
SEXTETTEN 2	GF	NW	29	25	54	75	48	56	55	25	46	23	31	27	0	0	0	1	0	Steg A (JVG)
SEXTETTEN 3	GF	SW	31	28	56	76	52	59	57	25	45	24	31	27	1	0	0	0	0	Steg D (VÅG)
SEXTETTEN 4	GF	SW	30	25	57	78	54	61	59	27	48	29	36	31	1	0	1	1	0	Steg A (JVG), Steg D (VÅG)
SNÖRIPAN 2	F 1	NW	34	29	58	79	47	55	58	24	45	18	26	25	1	0	0	0	0	
SNÖRIPAN 3	F 1	NW	31	28	56	77	46	53	57	25	46	18	25	26	1	0	0	1	0	Steg A (JVG)
SNÖRIPAN 9	GF	N	28	25	54	75	45	51	55	26	47	20	26	27						

Fastighet	Våning	Vädersträck	DnTw		UTOMHUS VID FASAD					INOMHUS					Byggnader som överskrider					Bullerberörd byggnad i Planförslag 2040 utan bullerskyddsåtgärder?
					JVG		VÅG		Tot	JVG		VÅG		Tot	UTOMHUS		INOMHUS			
			Leq	Lmax	Leq	Lmax	Leq	Leq	Lmax	Leq	Lmax	Leq	>55	>60	>30	JVG	VÅG			
SÅNGKÖREN 59	GF	SW	34	30	54	75	50	52	56	20	40	20	21	23	1	0	0	0	0	Steg A (JVG), Steg D (VÅG)
SÅNGKÖREN 59	F 1	SW	31	28	55	75	51	53	56	24	44	23	25	26	0	0	0	0	0	Steg A (JVG), Steg D (VÅG)
SÅNGKÖREN 60	GF	SW	34	30	54	74	50	48	56	20	40	20	18	23	1	0	0	0	0	Steg D (VÅG)
SÅNGKÖREN 60	F 1	SW	34	30	55	75	50	52	56	21	41	20	22	24	0	0	0	0	0	Steg D (VÅG)
SÅNGKÖREN 61	GF	SW	34	30	54	75	50	49	56	20	41	20	19	23	1	0	0	0	0	Steg D (VÅG)
SÅNGKÖREN 61	F 1	SW	34	30	55	75	51	52	56	21	41	21	22	24	0	0	0	0	0	Steg D (VÅG)
SÅNGKÖREN 62	F 1	SW	34	30	55	75	51	52	56	21	41	21	22	24	1	0	0	0	0	Steg D (VÅG)
SÅNGKÖREN 63	F 1	SW	34	30	55	75	51	52	56	21	41	21	22	24	1	0	0	0	0	Steg D (VÅG)
SÅNGKÖREN 64	F 1	SW	34	30	55	75	50	52	56	21	41	20	22	23	1	0	0	0	0	Steg D (VÅG)
SÅNGKÖREN 65	F 1	SE	29	25	54	75	49	50	56	25	46	24	24	28	1	0	0	1	0	Steg A (JVG), Steg D (VÅG)
SÅNGKÖREN 66	F 1	SW	29	25	55	75	50	49	56	26	46	25	24	28	1	0	0	1	0	Steg A (JVG), Steg D (VÅG)
SÅNGKÖREN 67	F 1	SW	33	28	55	75	50	50	56	22	42	22	22	25	1	0	0	0	0	Steg D (VÅG)
SÅNGKÖREN 68	F 1	SW	29	25	55	75	50	54	56	26	46	25	29	28	1	0	0	1	0	Steg A (JVG), Steg D (VÅG)
SÅNGKÖREN 69	F 1	SW	31	28	54	75	49	54	56	23	44	21	26	26	1	0	0	0	0	Steg D (VÅG)
SÅNGKÖREN 70	F 1	SW	31	28	55	75	50	51	56	24	44	21	23	26	1	0	0	0	0	Steg D (VÅG)
SÅNGKÖREN 71	F 1	SW	31	28	55	75	49	51	56	24	44	21	23	26	1	0	0	0	0	Steg D (VÅG)
SÅNGKÖREN 72	F 1	SW	31	28	55	75	50	51	56	24	44	22	23	26	1	0	0	0	0	Steg D (VÅG)
SÅNGKÖREN 73	F 1	SW	33	28	55	75	50	51	56	22	42	22	23	25	1	0	0	0	0	Steg D (VÅG)
SÅNGKÖREN 74	F 1	SW	33	28	54	74	50	58	56	21	41	22	29	25	1	0	0	0	0	Steg D (VÅG)
SÅNGKÖREN 75	F 1	SW	33	28	54	74	50	60	56	21	41	22	32	25	1	0	0	0	0	Steg D (VÅG)
SÅNGKÖREN 76	F 1	SW	29	25	54	75	50	59	56	25	46	25	34	28	1	0	0	1	0	Steg A (JVG), Steg D (VÅG)
SÅNGKÖREN 77	F 1	SW	33	28	54	75	50	60	56	21	41	22	32	25	1	0	0	0	0	Steg D (VÅG)
SÅNGKÖREN 78	GF	SW	33	28	54	74	51	56	56	21	41	22	28	25	1	0	0	0	0	Steg D (VÅG)
SÅNGKÖREN 78	F 1	SW	33	28	55	75	51	60	56	21	42	23	32	25	0	0	0	0	0	Steg D (VÅG)
SÅNGKÖREN 79	GF	SW	33	28	54	74	50	56	56	21	41	22	28	25	1	0	0	0	0	Steg D (VÅG)
SÅNGKÖREN 79	F 1	SW	30	25	54	75	51	60	56	24	45	26	35	28	0	0	0	0	0	Steg D (VÅG)
SÅNGKÖREN 80	F 1	SW	29	25	55	75	49	48	56	26	46	24	23	28	1	0	0	1	0	Steg A (JVG), Steg D (VÅG)
SÅNGKÖREN 81	F 1	SW	29	27	55	75	49	49	56	26	46	22	22	27	1	0	0	1	0	Steg A (JVG), Steg D (VÅG)
SÅNGKÖREN 82	F 1	SW	34	30	55	75	50	50	56	21	41	20	20	23	1	0	0	0	0	Steg D (VÅG)
SÅNGKÖREN 83	F 1	SE	43	39	55	75	50	53	56	12	32	11	14	14	1	0	0	0	0	Steg D (VÅG)
SÅNGKÖREN 84	F 1	SW	29	27	55	75	50	49	56	26	46	23	22	28	1	0	0	1	0	Steg A (JVG), Steg D (VÅG)
SÅNGKÖREN 85	F 1	SW	29	27	55	76	50	52	56	26	47	23	25	28	1	0	0	1	0	Steg A (JVG), Steg D (VÅG)
SÅNGKÖREN 86	F 1	SW	34	30	55	75	49	53	56	21	41	19	23	23	1	0	0	0	0	Steg D (VÅG)
SÅNGKÖREN 87	F 1	SW	29	25	55	76	50	55	56	26	47	25	30	29	1	0	0	1	0	Steg A (JVG), Steg D (VÅG)
SÅNGKÖREN 88	F 1	SW	29	25	56	76	50	52	57	27	47	25	27	29	1	0	0	1	0	Steg A (JVG), Steg D (VÅG)
SÅNGKÖREN 89	F 1	SW	29	25	56	76	50	53	57	27	47	25	28	29	1	0	0	1	0	Steg A (JVG), Steg D (VÅG)
SÅNGKÖREN 90	F 1	SW	29	25	56	77	51	55	57	27	48	26	30	29	1	0	0	1	0	Steg A (JVG), Steg D (VÅG)
SÅNGKÖREN 91	F 1	SW	29	25	56	77	51	58	57	27	48	26	33	30	1	0	0	1	0	Steg A (JVG), Steg D (VÅG)
SÅNGKÖREN 92	F 1	SW	29	25	55	75	51	60	56	26	46	26	35	29	1	0	0	1	0	Steg A (JVG), Steg D (VÅG)
SÅNGKÖREN 93	F 1	SW	33	28	54	75	51	60	56	21	41	22	32	25	1	0	0	0	0	Steg D (VÅG)
SÅNGKÖREN 94	F 1	SW	33	28	54	75	51	61	56	21	42	23	32	25	1	0	0	0	0	Steg D (VÅG)
SÅNGKÖREN 95	GF	SW	34	29	54	74	50	56	56	20	40	21	27	24	1	0	0	0	0	Steg D (VÅG)
SÅNGKÖREN 95	F 1	SW	31	28	54	75	51	60	56	23	44	23	32	26	0	0	0	0	0	Steg D (VÅG)
SÅNGKÖREN 96	GF	SW	33	28	54	75	50	56	56	21	42	22	28	25	1	0	0	0	0	Steg D (VÅG)
SÅNGKÖREN 96	F 1	SW	33	28	55	75	51	60	57	22	42	23	32	26	0	0	0	0	0	Steg D (VÅG)
SÅNGKÖREN 97	GF	SW	34	29	55	75	50	57	56	20	41	21	28	24	1	0	0	0	0	Steg D (VÅG)
SÅNGKÖREN 97	F 1	SW	31	28	55	75	51	60	56	23	44	23	32	26	0	0	0	0	0	Steg D (VÅG)
SÅNGKÖREN 98	GF	SW	29	24	55	75	50	56	56	26	46	26	32	29	1	0	0	1	0	Steg A (JVG),

Fastighet	Våning	Vädersträck	DnTw		UTOMHUS VID FASAD					INOMHUS					Byggnader som överskrider					Bullerberörd byggnad i Planförslag 2040 utan bullerskyddsåtgärder?
					JVG		VÄG		Tot	JVG		VÄG		Tot	UTOMHUS		INOMHUS			
			Leq	Lmax	Leq	Lmax	Leq	Leq	Lmax	Leq	Lmax	Leq	>55	>60	>30	JVG	VÄG			
SÅNGKÖREN 140	GF	SW	33	28	56	77	52	58	57	23	44	24	30	26	1	0	0	0	0	Steg D (VÄG)
SÅNGKÖREN 140	F 1	SW	33	28	57	77	53	59	58	24	44	25	31	27	0	0	0	0	0	Steg D (VÄG)
SÅNGKÖREN 141	GF	SW	33	28	56	77	51	58	58	23	44	23	30	26	1	0	0	0	0	Steg D (VÄG)
SÅNGKÖREN 141	F 1	SW	33	28	57	78	53	59	58	24	45	25	31	27	0	0	0	0	0	Steg D (VÄG)
SÅNGKÖREN 150	F 1	SW	28	25	54	74	49	45	55	26	46	24	20	28	0	0	0	1	0	Steg A (JVG)
SÅNGKÖREN 151	F 1	SW	30	27	54	74	50	46	56	24	44	23	19	27	1	0	0	0	0	Steg D (VÄG)
SÅNGKÖREN 152	F 1	SW	28	24	54	74	50	47	56	26	46	26	23	29	1	0	0	1	0	Steg A (JVG), Steg D (VÄG)
SÅNGKÖREN 153	F 1	SW	28	24	55	75	50	48	56	26	47	26	24	29	1	0	0	1	0	Steg A (JVG), Steg D (VÄG)
SÅNGKÖREN 155	F 1	SW	33	28	54	74	50	46	56	21	41	22	18	25	1	0	0	0	0	Steg D (VÄG)
SÅNGKÖREN 156	F 1	SW	29	25	54	75	50	46	56	25	46	25	21	28	1	0	0	1	0	Steg A (JVG), Steg D (VÄG)
SÅNGKÖREN 157	F 1	SW	29	25	55	75	50	49	56	26	46	25	24	28	1	0	0	1	0	Steg A (JVG), Steg D (VÄG)
SÅNGKÖREN 158	F 1	SW	29	25	55	75	50	49	56	26	46	25	24	29	1	0	0	1	0	Steg A (JVG), Steg D (VÄG)
SÅNGKÖREN 159	F 1	SW	29	25	55	76	50	50	57	26	47	25	24	29	1	0	0	1	0	Steg A (JVG), Steg D (VÄG)
SÅNGKÖREN 160	F 1	SW	31	28	55	75	50	51	56	24	44	22	23	26	1	0	0	0	0	Steg D (VÄG)
SÅNGKÖREN 161	F 1	SW	29	25	55	75	51	50	57	26	46	26	25	29	1	0	0	1	0	Steg A (JVG), Steg D (VÄG)
SÅNGKÖREN 162	F 1	SW	31	28	55	75	51	50	57	24	44	23	22	27	1	0	0	0	0	Steg D (VÄG)
SÅNGKÖREN 163	F 1	SW	29	25	55	76	51	50	57	26	46	26	25	29	1	0	0	1	0	Steg A (JVG), Steg D (VÄG)
SÅNGKÖREN 164	F 1	SW	30	27	55	76	51	50	57	25	46	24	23	28	1	0	0	1	0	Steg A (JVG), Steg D (VÄG)
SÅNGKÖREN 165	F 1	SW	29	25	55	76	51	50	57	26	47	26	25	29	1	0	0	1	0	Steg A (JVG), Steg D (VÄG)
SÅNGKÖREN 166	F 1	SW	29	27	54	74	50	51	56	25	45	23	24	27	1	0	0	0	0	Steg D (VÄG)
SÅNGKÖREN 167	F 1	SW	31	28	54	74	50	51	56	23	43	22	23	26	1	0	0	0	0	Steg D (VÄG)
SÅNGKÖREN 168	F 1	SW	31	28	55	75	50	49	56	24	44	22	21	26	1	0	0	0	0	Steg D (VÄG)
SÅNGKÖREN 169	F 1	SW	34	30	55	75	50	51	56	21	41	20	21	23	1	0	0	0	0	Steg D (VÄG)
SÅNGKÖREN 170	F 1	SW	29	25	56	76	52	53	57	27	47	27	28	30	1	0	0	1	0	Steg A (JVG), Steg D (VÄG)
SÅNGKÖREN 171	GF	SW	31	28	55	75	49	52	56	24	44	20	24	25	1	0	0	0	0	Steg A (JVG), Steg D (VÄG)
SÅNGKÖREN 171	F 1	SW	29	27	56	77	52	53	58	27	48	25	26	29	0	0	0	1	0	Steg A (JVG), Steg D (VÄG)
SÅNGKÖREN 172	F 1	SW	34	30	55	75	50	51	56	21	41	20	21	23	1	0	0	0	0	Steg D (VÄG)
SÅNGKÖREN 173	F 1	SW	31	28	56	76	52	53	57	25	45	24	25	27	1	0	0	0	0	Steg D (VÄG)
SÅNGKÖREN 174	F 1	SW	31	28	56	77	52	56	57	25	45	24	28	27	1	0	0	0	0	Steg D (VÄG)
SÅNGKÖREN 175	F 1	SE	43	39	56	77	50	55	57	13	34	11	16	15	1	0	0	0	0	Steg D (VÄG)
SÅNGKÖREN 180	GF	SW	29	24	57	77	51	56	58	28	48	27	32	30	1	0	0	1	0	Steg A (JVG)
SÅNGKÖREN 181	F 1	SW	31	28	58	78	53	57	59	26	47	25	29	29	1	0	0	1	0	Steg A (JVG), Steg D (VÄG)
SÅNGKÖREN 182	F 1	SW	31	28	58	79	54	58	59	27	48	26	30	29	1	0	0	1	0	Steg A (JVG), Steg D (VÄG)
SÅNGKÖREN 183	GF	SW	33	28	56	76	50	57	57	23	43	22	29	25	1	0	0	0	0	Steg A (JVG), Steg D (VÄG)
SÅNGKÖREN 183	F 1	SW	33	28	59	79	54	58	60	26	46	26	30	29	0	0	0	1	0	Steg A (JVG), Steg D (VÄG)
SÅNGKÖREN 184	GF	SW	31	28	58	79	52	60	59	27	48	24	32	29	1	0	0	1	0	Steg A (JVG), Steg D (VÄG)
SÅNGKÖREN 184	F 1	SW	31	28	59	80	54	59	60	28	49	26	31	30	0	0	0	0	0	Steg A (JVG), Steg D (VÄG)
SÅNGKÖREN 185	F 1	SW	33	28	59	79	55	59	60	26	46	27	31	29	1	0	0	1	0	Steg A (JVG), Steg D (VÄG)
SÅNGKÖREN 186	GF	SW	33	28	54	75	51	59	56	21	42	23	31	26	1	0	0	0	0	Steg A (JVG), Steg D (VÄG)
SÅNGKÖREN 186	F 1	SW	33	28	59	80	55	60	60	26	47	27	32	30	0	0	0	1	0	Steg A (JVG), Steg D (VÄG)
SÅNGKÖREN 187	GF	SW	33	28	54	75	50	59	56	21	42	21	30	24	1	0	0	0	0	Steg A (JVG), Steg D (VÄG)
SÅNGKÖREN 187	F 1	SW	33	28	59	80	55	61	61	26	47	27	33	0	0	1	0	1	0	Steg A (JVG), Steg D (VÄG)
SÅNGKÖREN 188	GF	SW	33	28	58	79	52	60	59	25	46	24	32	28	1	0	0	1	0	Steg A (JVG), Steg D (VÄG)
SÅNGKÖREN 188	F 1	SW	33	28	60	81	55	62	61	27	48	27	33	30	0	1	0	0	0	Steg A (JVG), Steg D (VÄG)
SÅNGKÖREN 189	GF	SW	29	24	57	78	52	59	58	28	49	28	35	31	1	0	1	1	0	Steg A (JVG), Steg D (VÄG)
SÅNGKÖREN 189	F 1	SW	29	24	58	79	54	61	59	29	50	30	37	32	0	0	0	0	0	Steg A (JVG), Steg D (VÄG)
SÅNGKÖREN 190	GF	SW	29	24	57	78	52	60	58	28	49	28	36	31	1	0	1	1	0	Steg A (JVG), Steg D (VÄG)
SÅNGKÖREN 190	F 1	SW	29	24	58	79	54	61	60	29	50	30	37	33	0	0	0	0	0	Steg A (JVG), Steg D (VÄG)
SÅNGKÖREN 191	GF	SW	33	28	57	78	52	61	58	24	45	24	33	27	1	0	0	0	0	Steg A (JVG), Steg D (VÄG)
SÅNGKÖREN 191	F 1	SW	33	28	59	80	55	62	60	26	47	27	34	29	0	0	0	1	0	Steg A (JVG), Steg D (VÄG)
SÅNGKÖREN 192	GF	SW	31	28	58	79	53	61	59	27	48	25	33	29	1	0	0	1	0	Steg A (JVG), Ste

Fastighet	Våning	Vädersträck	DnTw		UTOMHUS VID FASAD					INOMHUS					Byggnader som överskrider					Bullerberörd byggnad i Planförslag 2040 utan bullerskyddsåtgärder?			
					JVG		VÄG		Tot	JVG		VÄG		Tot	UTOMHUS		INOMHUS						
					Leq	Lmax	Leq	Lmax		Leq	Lmax	Leq	Lmax		Leq	Lmax	Leq	Lmax	Leq		Lmax	Lmax >45	
			C	Ctr	Leq	Lmax	Leq	Lmax	Leq	Lmax	Leq	Lmax	Leq	Lmax	Leq	Lmax	>55	>60	>30		JVG	VÄG	
Skolor och undervisningslokaler																							
HARMONIEN 2 Hus 1 (3)	GF	SW	31	28	60	81	56	66	62	29	50	28	38	32	1	1	1	1	0	Steg A (JVG+VÄG)			
KONSERTEN 2	GF	W	34	30	59	79	53	63	60	24	45	23	33	27	1	0	0	0	0	Steg A (JVG+VÄG)			
	GF	S	34	30	62	82	57	65	63	28	48	27	34	30	0	1	0	1	0				
Konstapeln 5	GF	N	40	35	65	87	54	57	66	25	47	19	22	26	1	1	0	1	0	Steg A (JVG+VÄG)			
	F 1	N	40	35	66	87	60	63	67	26	47	25	28	28	0	0	0	0	0	Steg A (JVG+VÄG)			
RESONANSEN 1	GF	SW	31	28	60	81	55	64	61	29	50	27	36	31	1	1	1	1	0	Steg A (JVG), Steg D (VÄG)			
SKOLAN 14	GF	N	35	30	56	77	48	67	57	21	42	18	37	23	1	0	0	0	0				
	F 1	N	35	30	56	78	50	67	57	21	43	20	37	24	0	0	0	0	0				
															5	4	2	4	0				
NYBRUKET 2	GF	NE	35	30	70	92	59	70	71	35	57	29	40	36	1	1	1	1	0	Steg A (JVG+VÄG)			
NYBRUKET 5	GF	NE	37	31	63	84	52	63	63	26	47	21	32	27	1	1	0	1	0				
ORKESTERN 7	GF	S	34	30	55	75	49	48	56	20	41	19	18	23	1	0	0	0	0				
	F 2	S	34	30	56	76	51	50	57	22	42	21	20	24	0	0	0	0	0				
															3	2	1	2	0				

	Våningsplan	Väderstreck	Utomhus vid uteplats, utan korrigering för typ av uteplats											Reduktion pga typ av uteplats		Ljudnivå i uteplats*			
			JVG			Väg		JVG övr. stat.			Väg övr. stat.		Tot			Tot.	JVG	Väg	
			Leq	LmaxN	LmaxD	Leq	Lmax	Leq	LmaxN	LmaxD	Leq	Lmax	Leq			Typ av uteplats	dB	Leq	Lmax
ARRENDATORN 14 Uteplats	GF	NE	49	70	59	40	48	32	53	41	27	38	50	Öppen	0	50	59	48	
HARMONIEN 2 Hus 1 (1) Uteplats	GF	SW	60	80	68	56	66	36	55	42	40	40	61		0	61	68	66	Steg A (JVG+VÄG)
HARMONIEN 2 Hus 2 (5) Uteplats	GF	SW	61	82	70	56	65	35	56	43	43	42	63		0	63	82	65	Steg A (JVG+VÄG)
HARMONIEN 2 Hus 2 (7) Uteplats	GF	SW	61	82	70	57	65	30	49	39	28	38	62		0	62	82	65	Steg A (JVG+VÄG)
KATTUGGLAN 2 Uteplats	GF	S	49	70	58	44	46	36	56	42	35	32	51	Öppen trall	0	51	58	46	Steg A (JVG)
KATTUGGLAN 6 Uteplats	GF	W	50	70	59	41	53	31	51	38	35	34	51	Öppen trall	0	51	59	53	Steg A (JVG)
KATTUGGLAN 7 Uteplats	GF	W	52	73	62	44	52	21	42	32	18	25	53	Öppen trall	0	53	62	52	Steg A (JVG)
KLANGEN 1 Uteplats	GF	SW	54	74	60	49	56	35	55	38	39	41	55	Öppen trall	0	55	60	56	Steg A (JVG)
KLANGEN 2 Uteplats	GF	SW	52	72	59	49	52	35	56	38	40	41	54	Öppen trall	0	54	59	52	
KLANGEN 3 Uteplats	GF	SW	51	71	58	50	52	35	56	38	39	41	54	Öppen trall	0	54	58	52	
KLANGEN 4 Uteplats	GF	SW	57	78	66	54	62	35	55	40	40	42	59	Inglasad veranda	8	51	58	54	Steg A (JVG), Steg D (VÄG)
KLANGEN 5 Uteplats	GF	SW	55	76	64	53	60	36	56	41	41	41	57	Öppen altan/trall	0	57	64	60	Steg A (JVG), Steg D (VÄG)
KLANGEN 6 Uteplats	GF	SW	54	74	61	50	57	32	51	38	39	40	56	Öppen trall	0	56	61	57	Steg A (JVG), Steg D (VÄG)
KVARTETTEN 1 Uteplats	GF	S	51	72	57	46	47	33	53	39	23	36	52		0	52	57	47	Steg D (VÄG)
KVARTETTEN 2 Uteplats	GF	S	51	71	58	45	50	33	52	40	24	36	52		0	52	58	50	Steg D (VÄG)
KVARTETTEN 3 Uteplats	GF	S	50	71	58	45	47	33	54	39	24	36	52		0	52	58	47	Steg D (VÄG)
KVINTETTEN 1 Uteplats	GF	S	51	71	57	46	48	35	56	38	26	34	52		0	52	57	48	Steg A (JVG), Steg D (VÄG)
KVINTETTEN 2 Uteplats	GF	S	51	71	58	45	48	35	56	39	25	38	52		0	52	58	48	Steg A (JVG), Steg D (VÄG)
KVINTETTEN 3 Uteplats	GF	S	50	70	57	44	47	34	54	39	29	40	51		0	51	57	47	Steg A (JVG), Steg D (VÄG)
LÄNSMANNEN 13 Uteplats	GF	SW	56	77	66	47	53	26	46	30	30	27	57	Skärmad trall	6	51	60	47	Steg A (JVG)
LÄRLINGEN 1 Uteplats	GF	SW	60	81	68	52	62	28	49	31	22	24	61	Inglasad veranda	8	53	60	54	Steg A (JVG+VÄG)
LÄRLINGEN 2 Hus1 Uteplats	GF	W	58	78	65	49	60	28	46	32	20	20	58	Öppna balkonger	0	58	65	60	Steg A (JVG)
LÄRLINGEN 2 Hus1 Uteplats	F 1	W	58	79	66	50	60	27	46	29	22	22	59	Öppna balkonger	0	59	66	60	Steg A (JVG)
LÄRLINGEN 2 Hus 1 Uteplats	B 1	W	47	68	55	38	59	27	48	32	21	34	48	Öppen balkong	0	48	55	59	Steg A (JVG+VÄG)
LÄRLINGEN 2 Hus 1 Uteplats	GF	W	53	74	59	44	55	31	53	36	29	38	54	Öppen balkong	0	54	59	55	Steg A (JVG+VÄG)
LÄRLINGEN 2 Hus 1 Uteplats	F 1	W	53	74	60	45	54	31	53	36	33	38	54	Öppen balkong	0	54	60	54	Steg A (JVG+VÄG)
LÄRLINGEN 2 Hus 2 Uteplats	B 1	W	50	71	55	42	53	28	51	34	26	22	51	Öppna balkonger	0	51	55	53	Steg A (JVG)
LÄRLINGEN 2 Hus 2 Uteplats	GF	W	56	76	63	47	59	28	48	33	24	21	56	Öppna balkonger	0	56	63	59	Steg A (JVG+VÄG)
LÄRLINGEN 2 Hus 2 Uteplats	GF	W	52	72	57	42	55	27	48	31	22	23	52	Öppna balkonger	0	52	57	55	Steg A (JVG)
LÄRLINGEN 2 Hus 2 Uteplats	F 1	W	53	73	58	44	56	31	53	37	22	25	54	Öppna balkonger	0	54	58	56	Steg A (JVG)
LÄRLINGEN 2 Hus 2 Uteplats	F 1	W	55	76	62	47	58	29	49	34	23	22	56	Öppna balkonger	0	56	62	58	Steg A (JVG+VÄG)
MAZURKAN 1 Uteplats	GF	SW	53	73	59	49	50	35	54	42	41	44	54	Inglasad uteplats	8	46	51	42	
MAZURKAN 2 Uteplats	GF	SW	50	70	57	46	51	32	53	38	38	39	52	Öppen trall	0	52	57	51	Steg D (VÄG)
MAZURKAN 3 Uteplats	GF	SW	52	73	61	47	54	32	53	37	33	33	53	Öppen trall	0	53	61	54	Steg A (JVG), Steg D (VÄG)
MAZURKAN 4 Uteplats	GF	W	55	75	62	50	56	34	57	38	31	38	56	Inglasad altan	8	48	54	48	Steg A (JVG)
MAZURKAN 5 Uteplats	GF	W	55	76	64	49	57	30	50	35	28	40	56	Öppen trall	0	56	64	57	Steg A (JVG)
MAZURKAN 6 Uteplats	GF	SW	55	76	63	49	59	23	43	29	23	32	56	Öppen trall	0	56	63	59	Steg A (JVG), Steg D (VÄG)
MAZURKAN 7 Uteplats	GF	SW	59	79	68	54	61	34	55	41	44	41	60	Öppen trall	0	60	68	61	Steg A (JVG), Steg D (VÄG)
MENUETTEN 1 Uteplats	GF	SW	51	72	58	48	56	33	52	39	42	43	53	Öppen altan	0	53	58	56	
MENUETTEN 2 Uteplats	GF	SW	53	73	61	49	57	33	54	35	36	39	54	Öppen trall	0	54	61	57	
MENUETTEN 3 Uteplats	GF	SW	52	73	60	48	56	30	50	34	35	38	53	Öppen trall	0	53	60	56	
MENUETTEN 4 Uteplats	GF	SW	54	75	63	49	59	30	49	31	28	39	56	Markplattor	0	56	63	59	Steg A (JVG), Steg D (VÄG)
MENUETTEN 5 Uteplats	GF	SW	52	73	61	49	60	30	49	36	36	42	54	Öppen trall	0	54	61	60	
MENUETTEN 6 Uteplats	GF	SW	55	76	65	48	60	31	51	37	37	43	56	Öppen trall	0	56	65	60	Steg A (JVG)
MENUETTEN 7 Uteplats	GF	SW	55	76	64	50	59	32	52	39	37	40	57	Öppen trall	0	57	64	59	Steg A (JVG), Steg D (VÄG)
OKTETTEN 12 Uteplats	GF	SW	51	71	58	48	50	34	56	37	34	37	53		0	53	58	50	
OKTETTEN 13 Uteplats	GF	SW	50	71	58	46	50	34	54	37	34	40	52		0	52	58	50	
OKTETTEN 15 Uteplats	GF	SW	52	72	59	46	51	32	51	37	35	39	53		0	53	59	51	
OKTETTEN 16 Uteplats	GF	SW	53	74	61	46	54	31	52	38	36	40	54		0	54	61	54	
OKTETTEN 17 Uteplats	GF	SW	50	71	56														

	Väningsplan	Väderstreck	Utomhus vid uteplats, utan korrigering för typ av uteplats											Reduktion pga typ av uteplats	Ljudnivå i uteplats*				
			JVG			Väg		JVG övr. stat.			Väg övr. stat.		Tot		Tot.	JVG	Väg		
			Leq	LmaxN	LmaxD	Leq	Lmax	Leq	LmaxN	LmaxD	Leq	Lmax	Leq		Typ av uteplats	dB	Leq	Lmax	Lmax
SOLISTEN 1 Uteplats	GF	S	50	71	59	45	49	31	52	39	25	37	51	Inglasad uteplats	8	43	51	41	
SOLISTEN 3 Uteplats	GF	S	51	72	60	47	51	30	51	40	24	30	52	Öppen trall	0	52	60	51	
SOLISTEN 4 Uteplats	GF	S	53	74	61	49	53	33	53	43	27	43	54	Inglasad veranda	8	46	53	45	
SOLISTEN 5 Uteplats	GF	S	55	75	63	50	56	35	55	45	33	43	56	Öppen trall	0	56	63	56	Steg D (VÄG)
SONATEN 1 Uteplats	GF	S	51	71	58	45	49	32	52	38	25	36	52		0	52	58	49	
SONATEN 4 Uteplats	GF	S	51	72	57	46	54	33	54	38	26	35	52	Öppen trall	0	52	57	54	
SONATEN 5 Uteplats	GF	S	54	74	60	50	54	35	55	44	34	43	56	Öppen trall	0	56	60	54	Steg D (VÄG)
SONATEN 6 Uteplats	GF	S	54	74	61	50	55	36	57	46	37	45	55	Öppen trall	0	55	61	55	
SONATEN 7 Uteplats	GF	S	54	74	61	49	54	31	50	38	29	36	55	Öppen trall	0	55	61	54	
SONATEN 8 Uteplats	GF	S	51	72	59	47	49	33	54	37	27	32	53		0	53	59	49	
SYMFONIEN 1 Uteplats	GF	S	51	71	57	45	49	33	53	38	28	42	52		0	52	57	49	
SYMFONIEN 2 Uteplats	GF	S	50	71	58	46	48	32	52	35	27	40	52		0	52	58	48	Steg D (VÄG)
SYMFONIEN 3 Uteplats	GF	S	52	73	61	47	54	33	52	39	29	41	53	Öppen trall	0	53	61	54	
SYMFONIEN 4 Uteplats	GF	S	54	75	63	48	55	30	49	37	32	42	55	Inglasad altan	8	47	55	47	Steg A (JVG)
SYMFONIEN 5 Uteplats	GF	S	57	78	65	52	56	29	49	33	28	39	58	Inglasad altan	8	50	57	48	Steg A (JVG), Steg D (VÄG)
SÅNGKÖREN 6 Uteplats	GF	S	50	70	57	43	44	32	55	37	21	33	51	Öppen trall, uteplats vän 2 finn:	0	51	57	44	
SÅNGKÖREN 7 Uteplats	GF	S	51	71	57	45	44	38	60	44	21	36	52	Öppen trall, uteplats vän 2 finn:	0	52	57	44	
SÅNGKÖREN 8 Uteplats	GF	S	51	71	57	46	45	40	63	45	31	38	53	Öppen trall, uteplats vän 2 finn:	0	53	57	45	
SÅNGKÖREN 19 Uteplats	GF	W	50	71	55	42	44	38	61	43	24	38	51	Öppen trall, uteplats vän 2 finn:	0	51	55	44	
SÅNGKÖREN 20 Uteplats	GF	W	51	71	56	44	46	41	64	46	24	38	52	Öppen trall, uteplats vän 2 finn:	0	52	56	46	
SÅNGKÖREN 24 Uteplats	GF	SW	50	71	56	45	46	40	62	43	33	42	52	Öppen trall, uteplats vän 2 finn:	0	52	56	46	
SÅNGKÖREN 25 Uteplats	GF	SW	52	72	58	46	46	39	62	43	34	42	53	Öppen trall, uteplats vän 2 finn:	0	53	58	46	
SÅNGKÖREN 26 Uteplats	GF	SW	52	73	58	47	47	38	61	42	33	46	54	Öppen trall, uteplats vän 2 finn:	0	54	58	47	Steg D (VÄG)
SÅNGKÖREN 27 Uteplats	GF	SW	50	70	56	46	43	40	63	44	30	44	52	Öppen trall, uteplats vän 2 finn:	0	52	56	44	
SÅNGKÖREN 28 Uteplats	GF	SW	50	70	56	47	45	40	63	44	30	44	52	Öppen trall, uteplats vän 2 finn:	0	52	56	45	
SÅNGKÖREN 32 Uteplats	GF	SW	51	71	57	47	44	38	61	43	29	38	52	Öppen trall, uteplats vän 2 finn:	0	52	57	44	
SÅNGKÖREN 33 Uteplats	GF	SW	52	72	58	48	49	37	60	42	29	37	53	Öppen trall, uteplats vän 2 finn:	0	53	58	49	Steg A (JVG), Steg D (VÄG)
SÅNGKÖREN 34 Uteplats	GF	SW	52	73	57	48	45	38	61	43	28	37	54	Öppen trall, uteplats vän 2 finn:	0	54	57	45	Steg D (VÄG)
SÅNGKÖREN 37 Uteplats	GF	SW	51	71	58	45	46	34	56	39	20	33	52	Öppen trall, uteplats vän 2 finn:	0	52	58	46	
SÅNGKÖREN 38 Uteplats	GF	SW	52	73	59	47	48	32	55	37	20	33	53	Öppen trall, uteplats vän 2 finn:	0	53	59	48	
SÅNGKÖREN 42 Uteplats	GF	SW	51	71	58	47	45	38	61	42	28	37	53	Öppen trall, uteplats vän 2 finn:	0	53	58	45	
SÅNGKÖREN 45 Uteplats	GF	SW	50	70	57	44	55	34	57	38	24	35	51	Öppen trall	0	51	57	55	Steg D (VÄG)
SÅNGKÖREN 46 Uteplats	GF	SW	50	70	54	46	47	40	63	45	33	46	52	Öppen trall	0	52	54	47	
SÅNGKÖREN 48 Uteplats	GF	SW	50	70	54	45	48	39	61	43	27	38	52	Öppen trall	0	52	54	48	
SÅNGKÖREN 49 Uteplats	GF	SW	51	71	56	46	48	39	60	43	27	38	52	Öppen trall	0	52	56	48	
SÅNGKÖREN 50 Uteplats	GF	SW	53	74	59	49	54	40	61	42	34	46	55	Inglasad balkong	8	47	51	46	
SÅNGKÖREN 51 Uteplats	GF	SW	54	74	59	49	55	40	62	43	34	46	55	Inglasad balkong	8	47	51	47	
SÅNGKÖREN 52 Uteplats	GF	SW	52	72	59	48	53	38	59	42	28	38	54	Öppen trall	0	54	59	53	
SÅNGKÖREN 53 Uteplats	GF	SW	53	73	60	49	53	38	61	41	26	38	54	Öppen trall	0	54	60	53	
SÅNGKÖREN 54 Uteplats	GF	SW	53	73	60	49	49	38	61	43	31	39	55	Öppen trall, uteplats vän 2 finn:	0	55	60	49	Steg D (VÄG)
SÅNGKÖREN 55 Uteplats	GF	SW	53	73	59	49	47	38	61	43	31	39	55	Öppen trall, uteplats vän 2 finn:	0	55	59	47	Steg D (VÄG)
SÅNGKÖREN 56 Uteplats	GF	SW	53	73	59	49	52	38	61	43	30	39	54	Öppen trall, uteplats vän 2 finn:	0	54	59	52	Steg D (VÄG)
SÅNGKÖREN 57 Uteplats	GF	SW	53	73	59	49	48	37	60	42	29	39	54	Öppen trall, uteplats vän 2 finn:	0	54	59	48	Steg D (VÄG)
SÅNGKÖREN 58 Uteplats	GF	SW	54	74	60	49	49	37	60	42	30	39	55	Öppen trall, uteplats vän 2 finn:	0	55	60	49	Steg D (VÄG)
SÅNGKÖREN 59 Uteplats	GF	SW	54	74	61	50	51	37	60	42	30	39	55	Öppen trall, uteplats vän 2 finn:	0	55	61	51	Steg A (JVG), Steg D (VÄG)
SÅNGKÖREN 60 Uteplats	GF	SW	53	73	59	49	52	36	59	41	30	39	54	Öppen trall, uteplats vän 2 finn:	0	54	59	52	Steg D (VÄG)
SÅNGKÖREN 61 Uteplats	GF	SW	53	73	59	49	47	37	59	41	30	39	54	Öppen trall, uteplats vän 2 finn:	0	54	59	47	Steg D (VÄG)
SÅNGKÖREN 62 Uteplats	GF	SW	53	73	59	49	48	36	59	40	30	39	54	Öppen trall, uteplats vän 2 finn:	0	54	59	48	Steg D (VÄG)
SÅNGKÖREN 63 Uteplats	GF	SW	52	72	58	49	47												

	Våningsplan	Väderstreck	Utomhus vid uteplats, utan korrigering för typ av uteplats											Reduktion pga typ av uteplats		Ljudnivå i uteplats*			
			JVG			Väg		JVG övr. stat.			Väg övr. stat.		Tot			Tot.	JVG	Väg	
			Leq	LmaxN	LmaxD	Leq	Lmax	Leq	LmaxN	LmaxD	Leq	Lmax	Leq	Typ av uteplats	dB	Leq	Lmax	Lmax	
																			Bullerberörd byggnad i plan?
SÅNGKÖREN 163 Uteplats	GF	SW	50	71	56	47	49	34	55	37	33	35	52		0	52	56	49	Steg A (JVG), Steg D (VÅG)
SÅNGKÖREN 164 Uteplats	GF	SW	50	70	55	46	49	33	54	37	33	35	52		0	52	55	49	Steg A (JVG), Steg D (VÅG)
SÅNGKÖREN 165 Uteplats	GF	SW	51	71	56	47	46	32	53	37	33	35	52		0	52	56	46	Steg A (JVG), Steg D (VÅG)
SÅNGKÖREN 170	GF	SW	50	71	57	45	50	28	51	32	15	27	51		0	51	57	50	Steg A (JVG), Steg D (VÅG)
SÅNGKÖREN 171 Uteplats	GF	SW	53	73	61	46	51	27	48	30	15	28	54		0	54	61	51	Steg A (JVG), Steg D (VÅG)
SÅNGKÖREN 174 Uteplats	GF	SW	50	71	58	45	48	30	52	34	14	27	51		0	51	58	48	Steg D (VÅG)
SÅNGKÖREN 175 Uteplats	GF	SW	52	72	61	46	49	28	51	32	16	29	53		0	53	61	49	Steg D (VÅG)
SÅNGKÖREN 178 Uteplats	GF	SE	50	70	58	43	55	31	53	34	22	36	51	Öppen trall	0	51	58	55	
SÅNGKÖREN 179 Uteplats	GF	SE	53	73	63	47	56	29	51	31	21	38	54	Öppen trall	0	54	63	56	
SÅNGKÖREN 180 Uteplats	GF	SE	56	77	66	50	57	30	50	34	34	36	57	Öppen trall	0	57	66	57	Steg A (JVG)
SÅNGKÖREN 181 Uteplats	GF	SW	51	72	60	46	56	25	46	32	17	35	52	Öppen trall	0	52	60	56	Steg A (JVG), Steg D (VÅG)
SÅNGKÖREN 182 Uteplats	GF	SW	53	73	61	50	57	34	56	38	32	38	55	Inglasad altan	8	47	53	49	Steg A (JVG), Steg D (VÅG)
SÅNGKÖREN 183 Uteplats	GF	SW	55	75	63	50	57	28	51	30	21	32	56	Öppen trall	0	56	63	57	Steg A (JVG), Steg D (VÅG)
SÅNGKÖREN 184 Uteplats	GF	SW	57	78	66	51	58	27	50	32	19	32	58	Öppen trall	0	58	66	58	Steg A (JVG), Steg D (VÅG)
SÅNGKÖREN 185 Uteplats	GF	SW	50	70	59	45	52	26	45	31	20	33	51	Öppen trall	0	51	59	52	Steg A (JVG), Steg D (VÅG)
SÅNGKÖREN 186 Uteplats	GF	SW	52	73	61	48	58	31	53	34	21	33	53	Öppen trall	0	53	61	58	Steg A (JVG), Steg D (VÅG)
SÅNGKÖREN 187 Uteplats	GF	SW	53	74	63	49	59	30	52	33	21	33	55	Öppen trall	0	55	63	59	Steg A (JVG), Steg D (VÅG)
SÅNGKÖREN 188 Uteplats	GF	SW	56	77	66	51	60	27	49	31	20	33	57	Öppen trall	0	57	66	60	Steg A (JVG), Steg D (VÅG)
SÅNGKÖREN 189 Uteplats	GF	SW	56	77	65	52	60	34	57	37	34	37	57	Öppen trall	0	57	65	60	Steg A (JVG), Steg D (VÅG)
SÅNGKÖREN 190 Uteplats	GF	SW	56	77	65	51	60	34	57	37	33	37	57	Öppen trall	0	57	65	60	Steg A (JVG), Steg D (VÅG)
SÅNGKÖREN 191 Uteplats	GF	SW	57	78	66	52	59	34	56	37	34	38	58	Öppen trall	0	58	66	59	Steg A (JVG), Steg D (VÅG)
SÅNGKÖREN 192 Uteplats	GF	SW	57	78	66	52	60	33	56	37	30	37	58	Öppen trall	0	58	66	60	Steg A (JVG), Steg D (VÅG)
SÅNGKÖREN 193 Uteplats	GF	SW	57	78	67	52	60	32	54	36	33	36	59	Öppen trall	0	59	67	60	Steg A (JVG), Steg D (VÅG)
SÅNGKÖREN 194 Uteplats	GF	SW	58	79	67	54	61	33	55	35	29	35	59	Öppen trall	0	59	67	61	Steg A (JVG+VÅG)
SÅNGKÖREN 195 Uteplats	GF	SW	58	79	68	54	61	30	52	33	29	35	60	Öppen trall	0	60	68	61	Steg A (JVG+VÅG)
SÅNGKÖREN 196 Uteplats	GF	SW	58	79	68	54	61	31	52	33	29	34	60	Öppen trall	0	60	68	61	Steg A (JVG+VÅG)
TARANTELLAN 1 Uteplats	GF	SW	53	74	62	49	56	32	51	38	40	41	55	Öppen trall	0	55	62	56	Steg A (JVG)
TARANTELLAN 2 Uteplats	GF	SW	51	71	57	49	52	34	54	37	39	39	54	Markplattor	0	54	57	52	Steg D (VÅG)
TARANTELLAN 3 Uteplats	GF	SW	52	72	59	50	51	34	54	37	40	42	54	Öppen trall	0	54	59	51	Steg D (VÅG)
TARANTELLAN 4 Uteplats	GF	SW	54	74	61	51	57	33	53	41	40	42	56	Inglasad altan	8	48	53	49	Steg A (JVG), Steg D (VÅG)
TARANTELLAN 5 Uteplats	GF	SW	54	75	62	52	59	35	56	42	43	45	56	Öppen trall	0	56	62	59	Steg A (JVG), Steg D (VÅG)
TARANTELLAN 6 Uteplats	GF	SW	54	75	62	52	54	33	52	38	40	42	56	Inglasad altan	8	48	54	46	Steg D (VÅG)
TONEN 1 Uteplats	GF	S	58	79	66	53	58	36	57	45	42	45	59	Öppen trall	0	59	66	58	Steg A (JVG), Steg D (VÅG)
TONEN 2 Uteplats	GF	S	57	78	65	53	57	35	56	46	37	48	59	Öppen trall	0	59	65	57	Steg A (JVG), Steg D (VÅG)
TONEN 3 Uteplats	GF	S	58	78	66	53	58	36	57	46	37	46	59	Öppen trall	0	59	66	58	Steg A (JVG), Steg D (VÅG)
TONEN 4 Uteplats	GF	S	57	78	66	53	57	36	57	47	36	43	59	Öppen trall	0	59	66	57	Steg A (JVG), Steg D (VÅG)
231 uteplatser			14	11	0							66							

Skolor och undervisningslokaler - Skolgård

HARMONIEN 2 Hus 1 (3) (förskola) I	GF	SW	60	81	69	56	66	34	54	42	41	40	62	Skolgård	0	62	81	66	Steg A (JVG+VÅG)
KONSERTEN 2 Hus 2 (skola)	GF	S	63	84	72	59	66	36	57	41	38	40	64	Skolgård	0	64	84	66	Steg A (JVG+VÅG)
KONSTAPELN 5 (Skolgård, punkt 1)	GF		65	86	75	55	59	33	55	38	42	39	65	Skolgård	0	65	86	59	Steg A (JVG+VÅG)
Skolgård, punkt 2	GF		62	83	72	52	63	30	49	34	27	25	62	Skolgård	0	62	83	63	
Skolgård, punkt 3	GF		56	78	66	51	56	33	54	39	22	26	58	Skolgård	0	58	66	56	
MOTVIKTEN 2 Förskola Uteplats	GF	E	53	75	64	48	56	26	46	29	18	20	54	Skolgård	0	54	64	56	
RESONANSEN 1 (förskola) Uteplats	GF	SW	60	81	69	55	65	36	56	42	43	44	61	Skolgård	0	61	81	65	Steg A (JVG), Steg D (VÅG)
5 skolgårdar			4	2	0			4											

Förklaringar:

Ovan redovisas alla uteplatser med en beräknad maximal ljudnivå över 70 dBA nattetid.
Vid beräkning av antal uteplatser med ljudnivå över specifik ljudnivå tas ej hänsyn till typ av uteplats.
Alla ljudnivåer är i dBA, om inget annat anges
* JVG, Lmax: Maximal ljudnivå gäller endast vid överskridande över 80 dBA, annars gäller maximal ljudnivå dagtid.