

ALLMÄNNA ANVISNINGAR
BRON DIMENSIONERAS ENLIGT TDOK 2016:0204
KRAV BROBYGGANDE.





ARBETE UTFÖRS ENLIGT AMA ANLÄGGNING 17.

PLANSYSTEM: SWEREF 99 16 30
HÖJDSYSTEM: RH 2000

FÖRKLARING




EROSIONSSKYDD

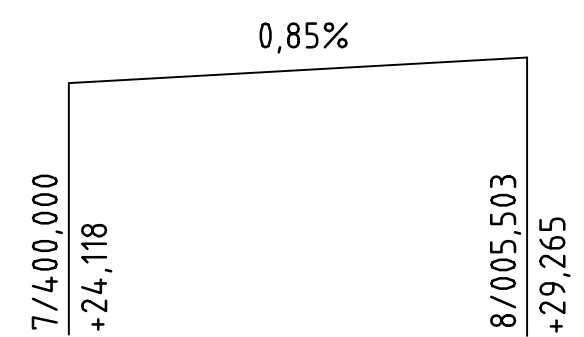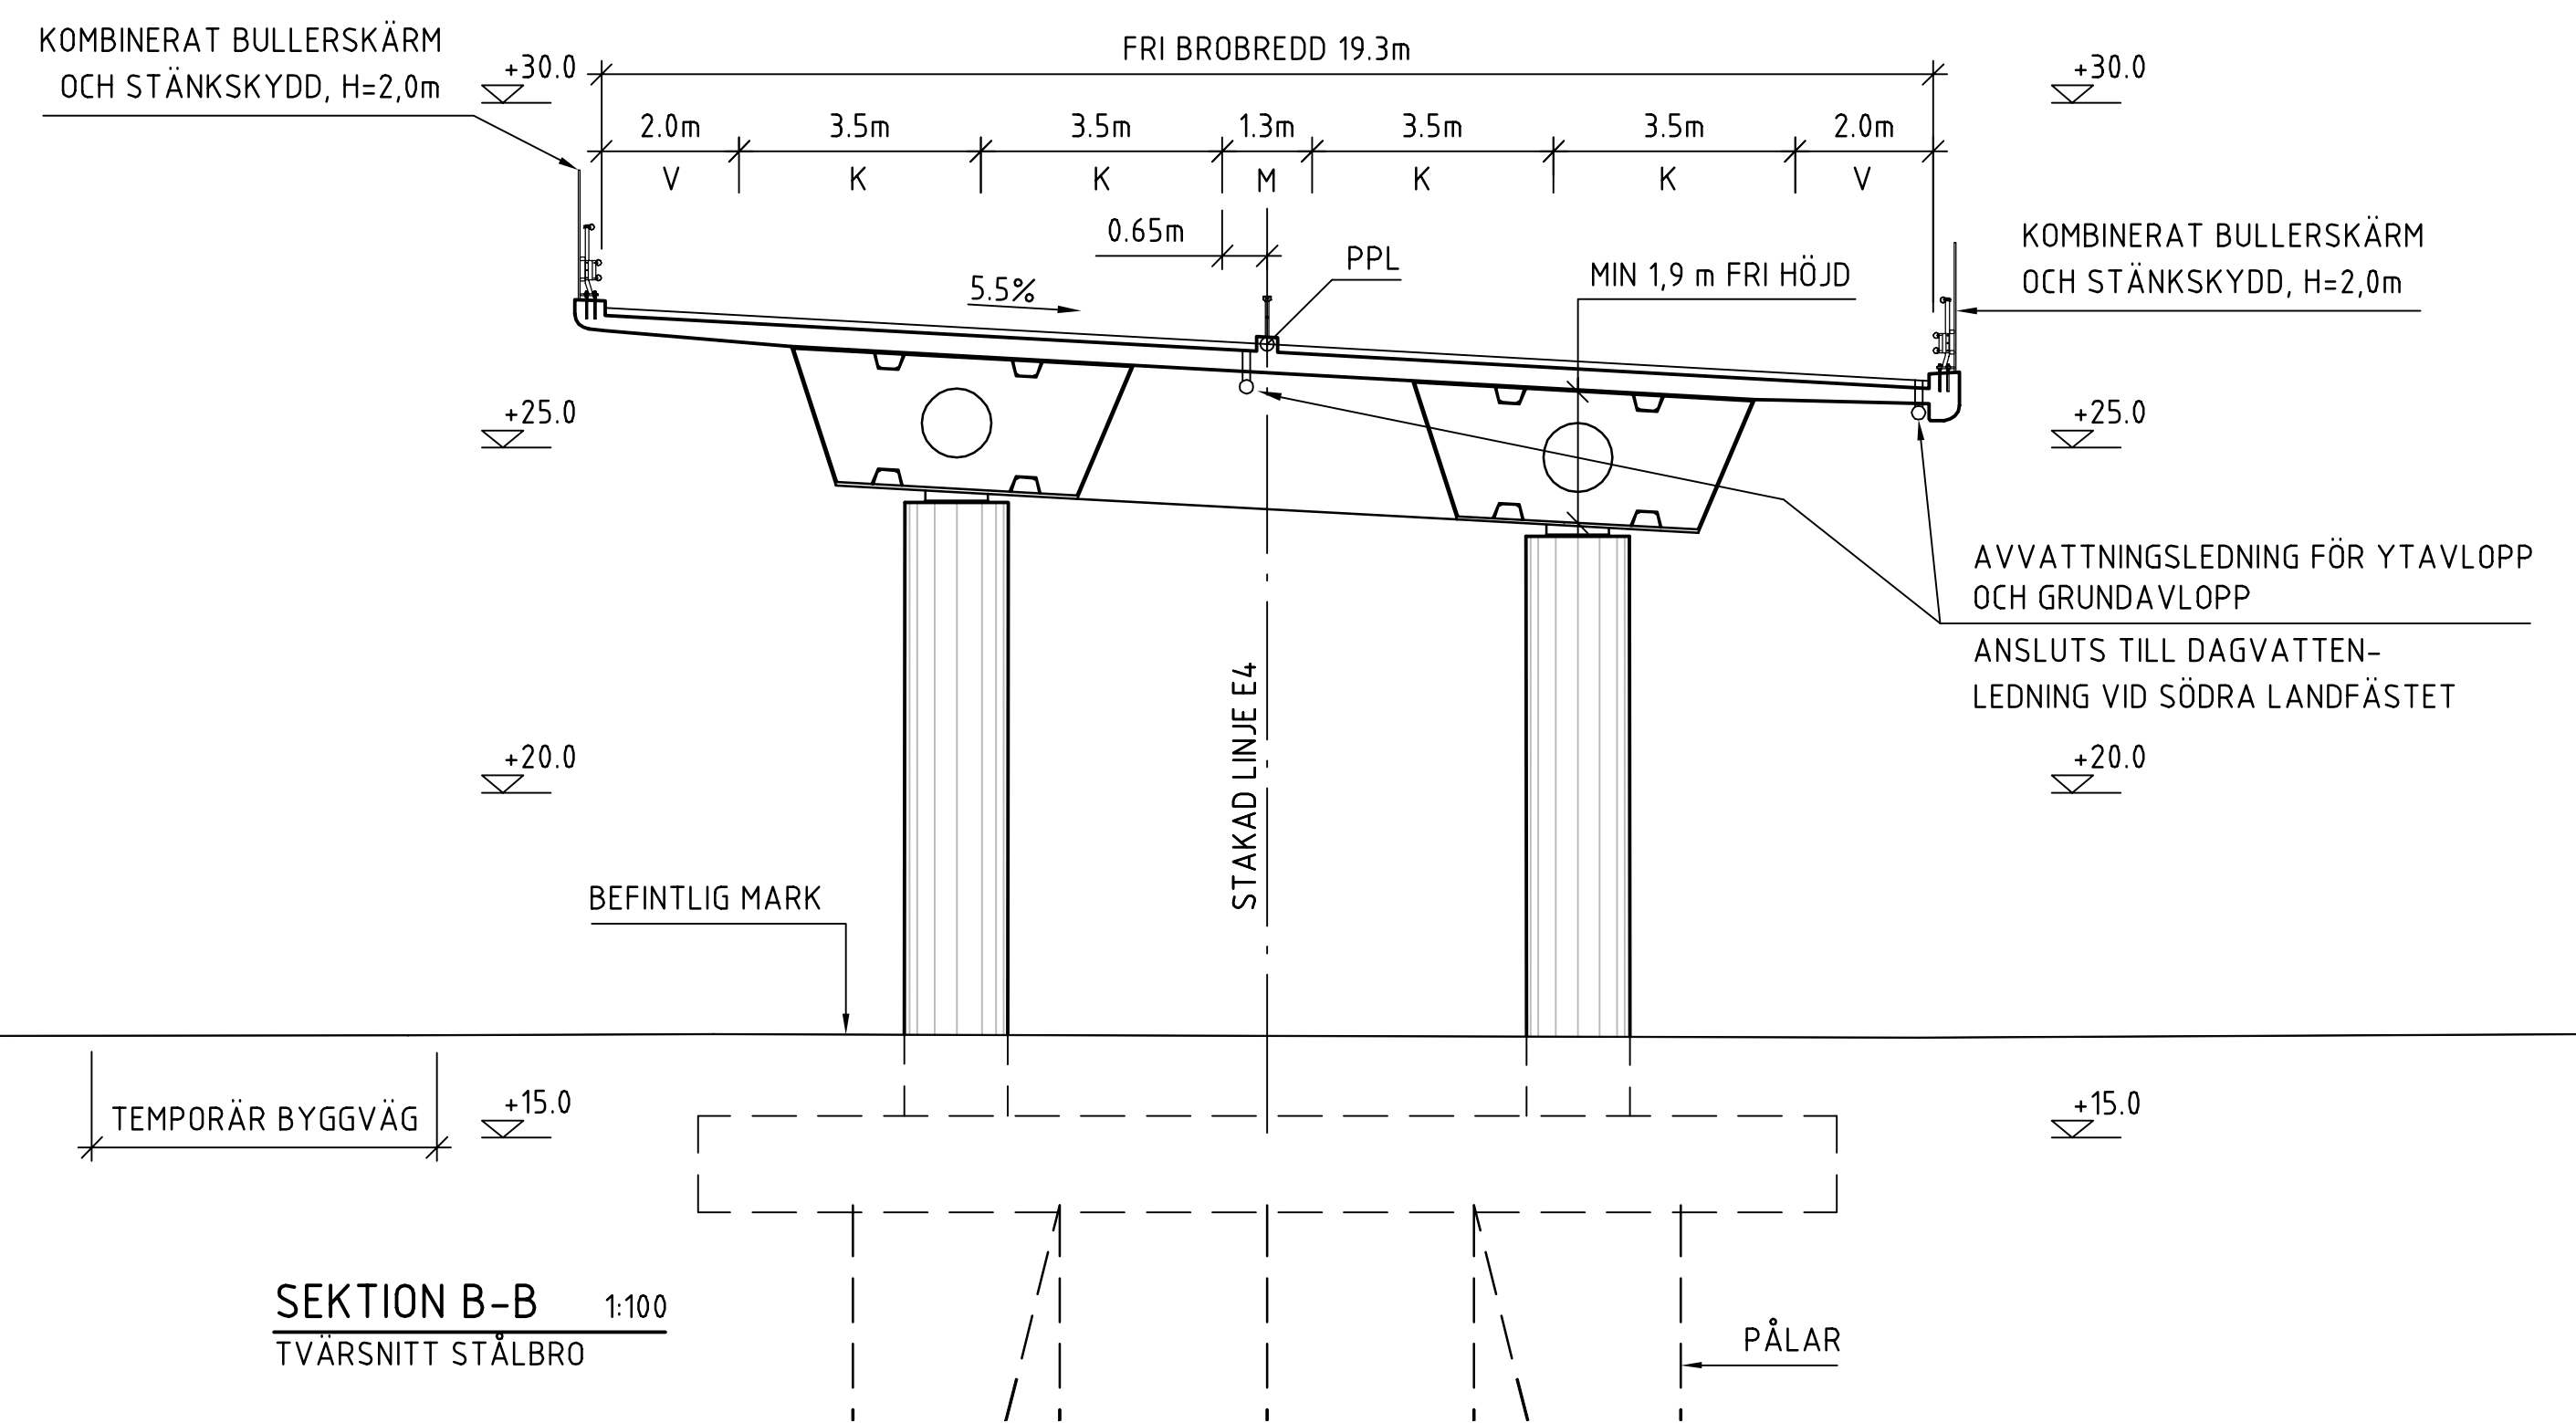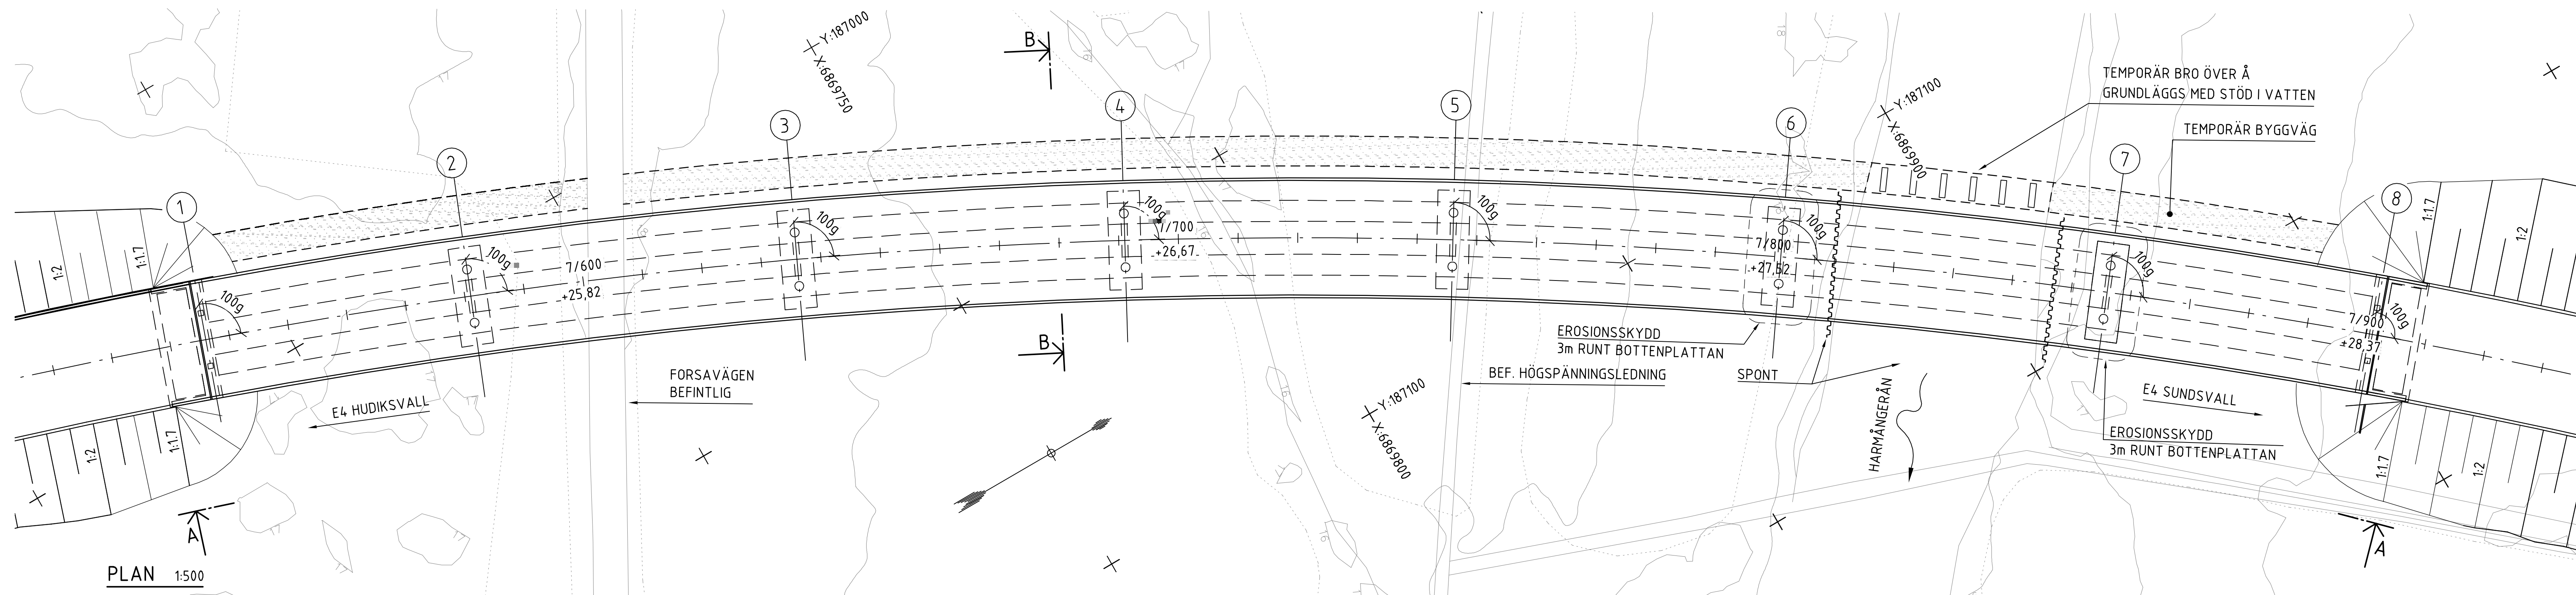
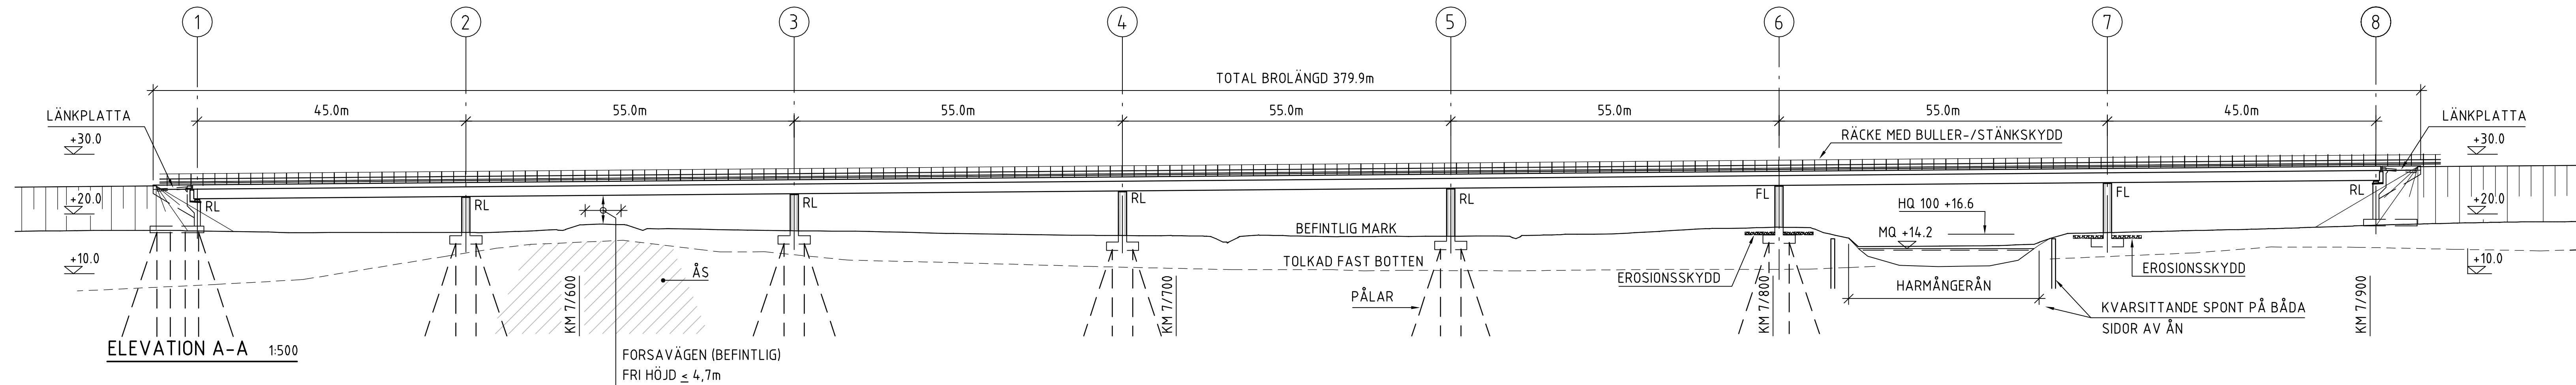


PROFILDATA E4

SECTION	X	Y	ANM.
6/781.591	6868901.521	187017.121	R 1000
7/984.628	6870013.126	187229.925	
8/085.134	6870081.379	187303.687	A=317

PLANDATA E4

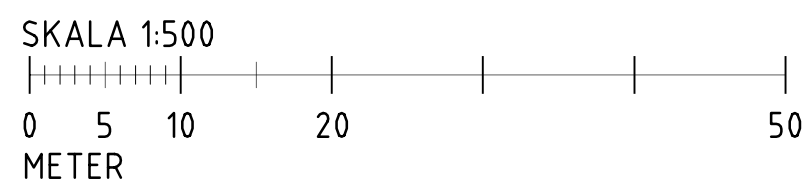

 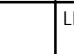TYP AV PLAN VÄGPLAN			
GRANSKNINGSSTATUS/SYFTE FÖR GRANSKNING			
HANDLINGSTYP GRANSKNINGSHANDLING			
DATUM 2021-06-21		LEVERANS / ANDRINGS PM	
ÖRFÖLL VÄG E4 KONGBERGET-GNARP			
DETOGRADF / BANDF. 3 NORDANÄ			
ANLÄGGNINGSDI. 41			
ÖRFÖLLNÄMNER / KM 831551		KONSTRUKTÖRSNUMMER	
BESTÄLLARE  TRAFIKVERKET		LEVERANTÖR 	
SKAPAD AV D.AHO		UPPDRAGSNUMMER 1320017421	
GRÖRKÄND AV C CARLSSON		ÄNDELING SHB	
KORTBESKRIVNING PLAN, VY, SEKTION BYGGNADSVERK			
BESKRIVNING BRO 341 BRO E4 HARMÅNGERDALEN ALTERNATIV STÅL			
SKIDA 1:500	FÖRSTÄ A1	FÖRVALTNINGSNUMMER	
RITNINGSKOMMENTAR 31 KUN 20 10	BLAD	NÄSTA BLAD	BET