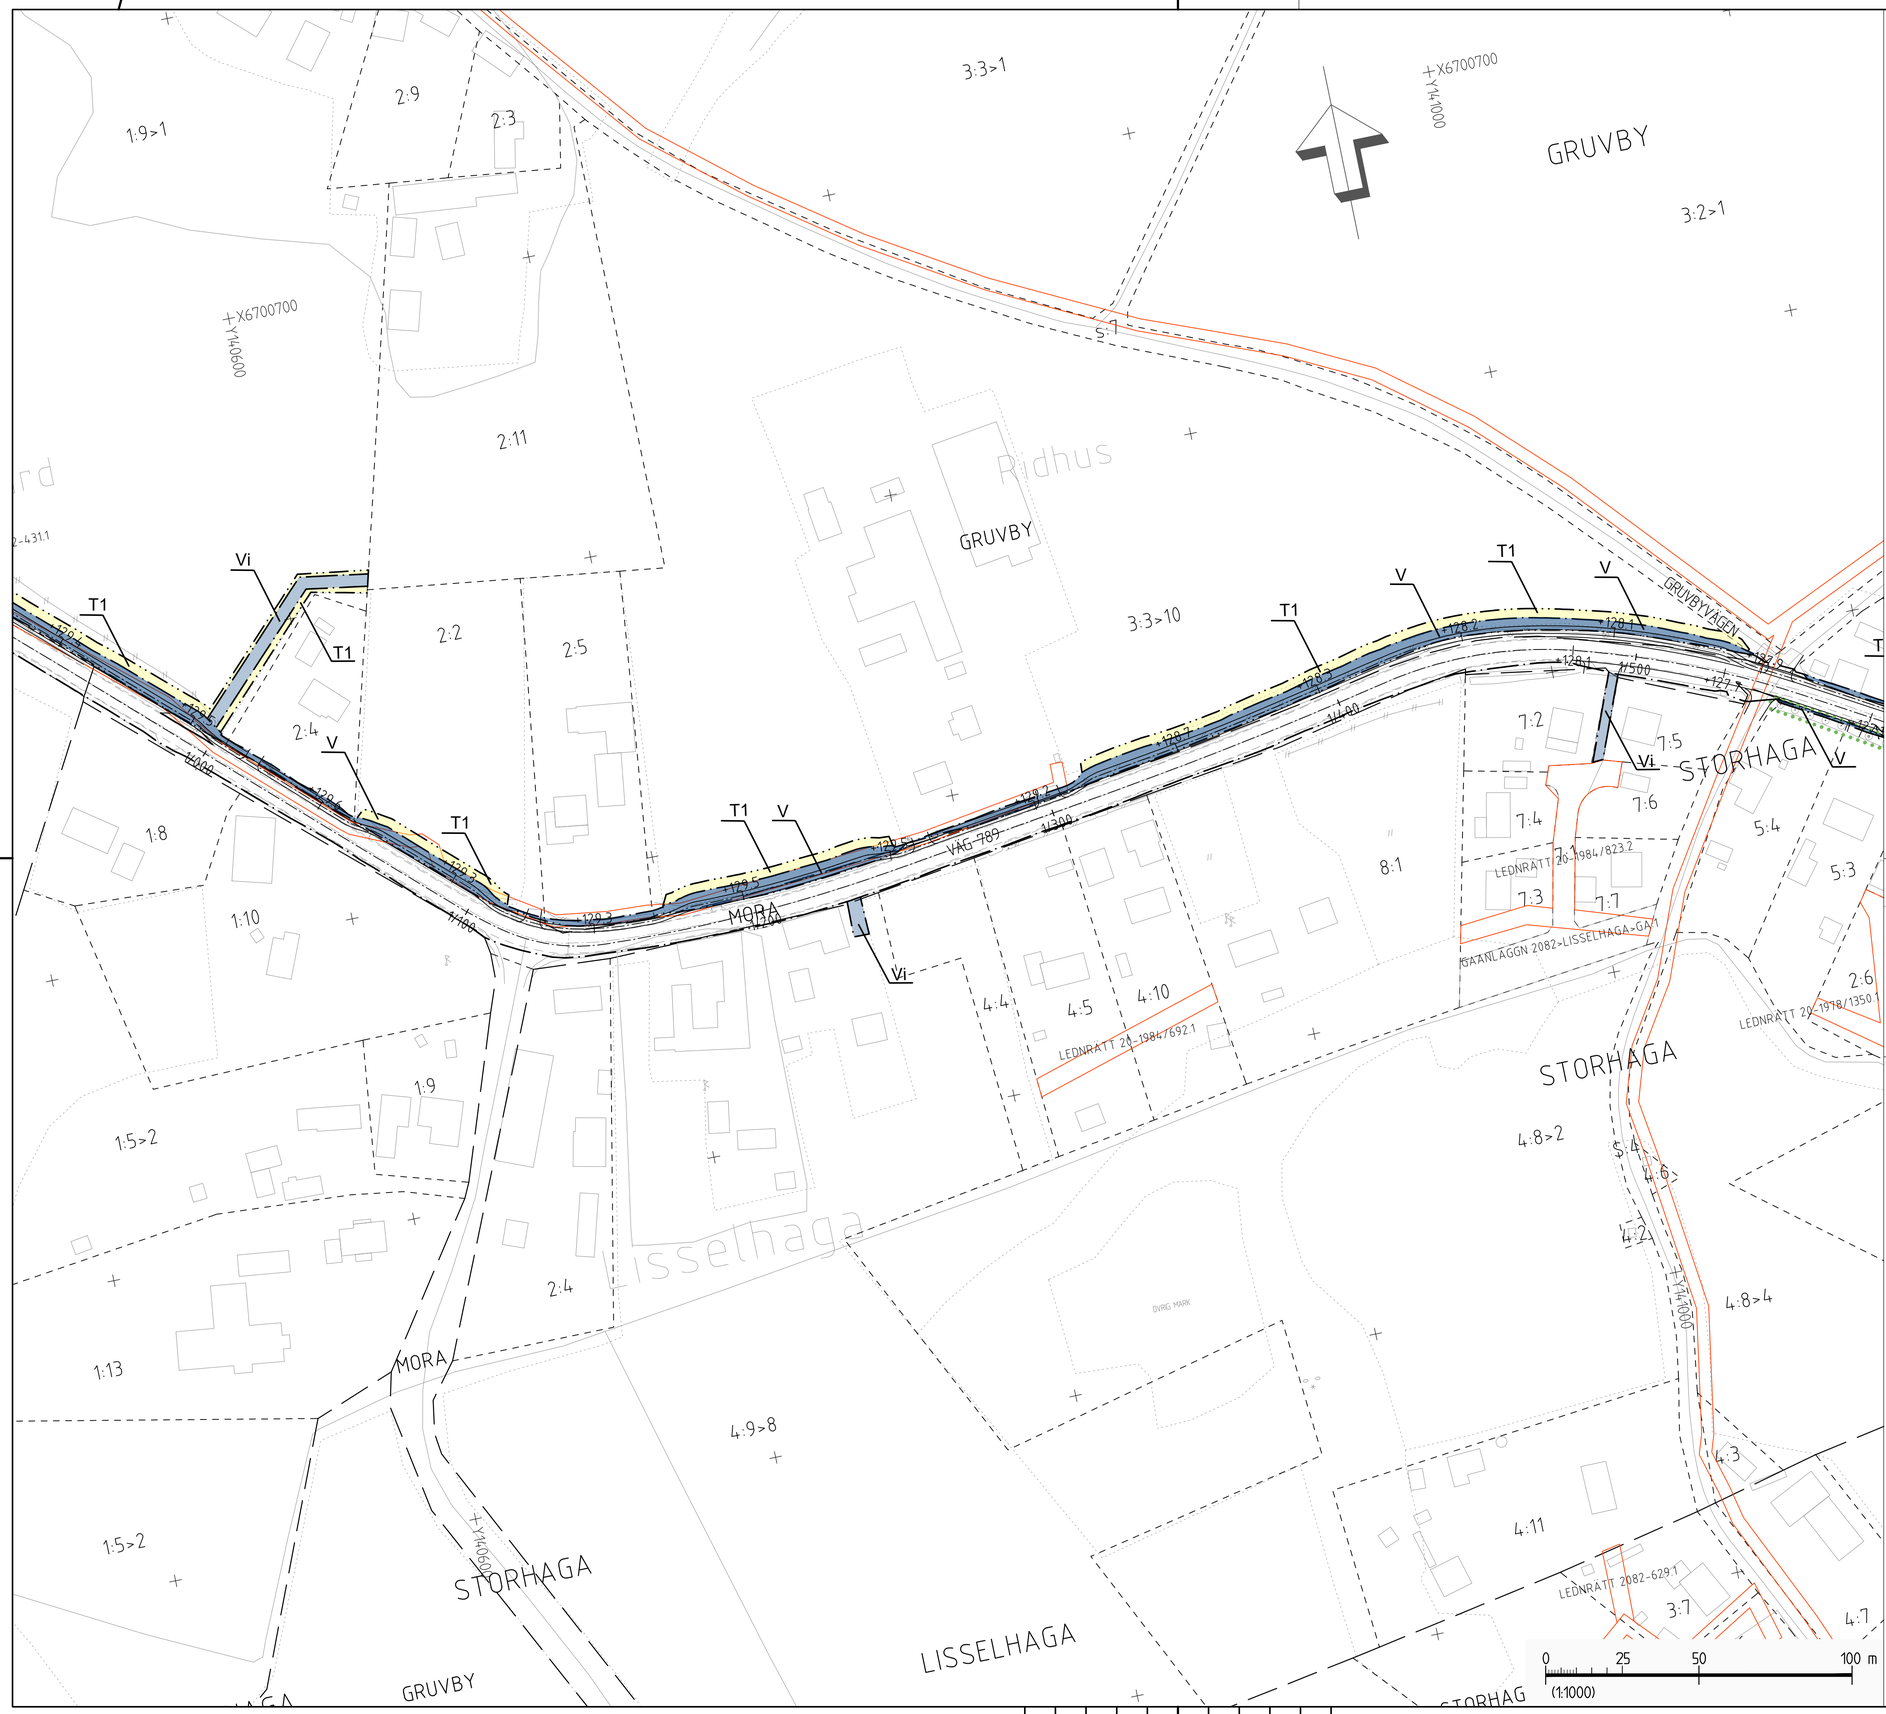

TECKENFÖRKLARING

KOORDINATSYSTEM
SYSTEM I PLAN: SWEREF 99 TM 45
SYSTEM I HÖJD: RH 2000
FASTIGHETSKARTAN ERHÅLLEN
FRÅN LANTMÄTERIET 2020-03-06

MARKANSPRÅK

- GRÄNS FÖR VÄGOMRÅDE
- AVGRÄNSNING MELLAN OLIKA TYPER AV MARKANSPRÅK
- V — NYTT VÄGOMRÅDE MED VÄGRÄTT
- V1 — NYTT VÄGOMRÅDE INOM DETALJPLAN DÄR KOMMUN ÄR HUVUDMAN FÖR ALLMÄNA PLATSER
- Vi — NYTT VÄGOMRÅDE MED INSKRÄNKT VÄGRÄTT FÖR AVLEDNING AV DAGVATTEN
- T1 — TILLFÄLLIG NYTTJANDERÄTT FÖR UPPLAG AV MARKVEGETATION/SCHAKTMASSOR GÄLLER FRÅN BYGGSTART TILL TVÅ MÅNADER EFTER GODKÄND SLUTBESIKTNING
- T2 — TILLFÄLLIG NYTTJANDERÄTT FÖR JUSTERING AV INFART OCH YTOR GÄLLER FRÅN BYGGSTART TILL TVÅ MÅNADER EFTER GODKÄND SLUTBESIKTNING
- T3 — TILLFÄLLIG NYTTJANDERÄTT FÖR BORTTAGANDE AV BEFINTLIGA BELYSNINGSSTOLPAR OCH TRÅD GÄLLER FRÅN BYGGSTART TILL TVÅ MÅNADER EFTER GODKÄND SLUTBESIKTNING
- T4 — TILLFÄLLIG NYTTJANDERÄTT FÖR UPPLAG AV POTENTIELLT FÖRORENADE MASSOR GÄLLER FRÅN BYGGSTART TILL TVÅ MÅNADER EFTER GODKÄND SLUTBESIKTNING

VERKSAMHETER/ÅTGÄRDER SOM UNDANTAS FRÅN FÖRBUD ENLIGT MILJÖBALKEN

- VÄGOMRÅDE INOM STRANDSKYDD
- BIOTOPSKYDDSOMRÅDE

UNDANTAGEN GÄLLER HELA PLANEN

- FÖRBUDEN SOM AVSER VERKSAMHET ELLER ÅTGÄRD INOM GENERELLT BIOTOPSKYDDSOMRÅDE (7:11 2 ST MB) GÄLLER INTE BYGGANDE AV ALLMÄN VÄG
- UNDANTAG FRÅN 12:6 SAMRÅD SKA GÄLLA INOM PLANOMRÅDET.
- FÖRBUDEN I 7:15 MB GÄLLER INTE BYGGANDE AV ALLMÄN VÄG

ÖVRIGA BETECKNINGAR PÅ PLANKARTAN

- +0,0 / 0/000 — NY VÄG, VÄGBANEKANTER MED LÄNGDMÄTNING OCH HÖJDMARKERING
- 12:1 — FASTIGHETSGRÄNS OCH FASTIGHETSBETECKNING
- TRAKTGRÄNS
- GRÄNS FÖR DETALJPLAN/BYGGNADSPLAN
- LEDNINGSRÄTT
- SERVITUT

BELYSNING VÄGANLÄGGNINGEN

- STRÄCKAN SKALL BELYSAS FRÅN SEK 0/000 - 3/085

RITNINGSINDELNING

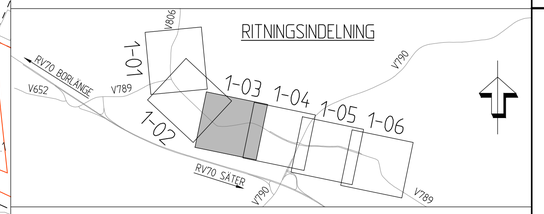

TYP AV PLAN: VÄGPLAN			
GRANSKNINGSSTATUS / SYFTE: PRELIMINÄR			
HANDLINGSTYP: SAMRÅDSHANDLING			
DATUM: 2020-09-29	LEVERANS / ÄNDRINGS-PM		
OBJEKT: TS-ÅTGÄRDER GUSTAFS			
DELOMRÅDE / BANDEL: GUSTAFS			
ANLÄGGNINGSDEL: GEMENSAMT			
OBJEKTNUMMER / KM: 164257	KONSTRUKTIONSNUMMER		
BESTÄLLARE: TRAFIKVERKET	LEVERANTÖR: SWECO		
SKAPAD AV: JOAKIM BERGGREN	UPPDRAGSNUMMER: 12706245		
GODKÄND AV: FREDRIK VENNGREN	AVDELNING		
RITNINGSTYP: PLAN			
TEKNIKOMRÅDE / INNEHÅLL: TEKNIKÖVERGRIPANDE			
BESKRIVNING: KM 1/000 - 1/500 PLANKARTA			
SKALA: 1:1000	FORMAT: A1	FÖRVALTNINGSNUMMER	
RITNINGSNUMMER: 1 00 C 02 03	BLAD	NÄSTA BLAD	BET

Ritning: S:\SE\Uddarton\FANDTV\PROJEKT\12245\12706245\000\VP_ts_LADD\C_Ritningar\1000\02030.dwg Skapad av: Berggren, Joakim 2020-09-28 08:42