


TECKENFÖRKLARING		KOORDINATSYSTEM PLAN: SWEREF 99 1545 HÖJD: RH2000
MARKANSPRÅK		
(Dotted line)	GRÄNS FÖR VÄGOMRÅDE	
(Dashed line)	AVGRÄNSNING MELLAN OLIKA TYPER AV MARKANSPRÅK	
(Blue shaded area)	NYTT VÄGOMRÅDE MED VÄGRÄTT	
(Light blue shaded area)	NYTT VÄGOMRÅDE MED INSKRÄNKT VÄGRÄTT - FÖR GEOTEKNISK ÅTGÄRD I ÄLVEN	
(Medium blue shaded area)	NYTT VÄGOMRÅDE MED INSKRÄNKT VÄGRÄTT - FÖR BRO/TRUMMOR UTLOPPSDIKE RENSAS OCH JUSTERAS	
(Yellow shaded area)	TILLFÄLLIG NYTTJÄNDERÄTT - FRÅN BYGGSTART TILL SLUTBESKTNING FÖR UPPLAG, ETABLERING OCH TILLFÄLLIGA VÄGAR	
(Light yellow shaded area)	TILLFÄLLIG NYTTJÄNDERÄTT - FRÅN BYGGSTART TILL SLUTBESKTNING FÖR GEOTEKNISK ÅTGÄRD, ÖVERLAST SAMT ENLIGT T1	
(Lightest yellow shaded area)	TILLFÄLLIG NYTTJÄNDERÄTT - FRÅN BYGGSTART TILL SLUTBESKTNING FÖR ATT ÅTGÄRDA/ANLÄGGA BRO/TRUMMA/DIKE SAMT ENLIGT T1	
VERKSAMHETER/ÅTGÄRDER SOM UNDANTAS FRÅN FÖRBUD ENLIGT MILJÖBALKEN UNDANTAGEN GÄLLER HELA PLANEN:		
- FÖRBUDEN SOM AVSER VERKSAMHET ELLER ÅTGÄRD INOM GENERELLT BIODIVERSITETSOMRÅDET (T1) 2 ST. NBI GÄLLER NTE		
- FÖRBUDEN MOT ÅTGÄRDER INOM STRANDSKYDDSZONER (T2) GÄLLER INTE BYGGANDET AV ALLMÄN VÄG		
- SKYDDEN MOT ÅTGÄRDER INOM STRANDSKYDDSZONER (T3) GÄLLER ENLIGT 126 GÄLLER INTE FÖR VERKSAMHETER OCH ÅTGÄRDER SOM BEHOVS FÖR ATT BYGGA VÄGEN OCH SOM FASTSTÄLLS OCH INOM VÄGOMRÅDET FÖR ALLMÄN VÄG ELLER ÖMÅDE FÖR TILLFÄLLET NYTTJÄNDERÄTT		
SKYDDÅTGÄRDER OCH FÖRSIKTIGHETSMÅTT		
(Dotted line)	MARKERING ELLER AVGRÄNSNING AV SKYDDÅTGÄRDER/FÖRSIKTIGHETSMÅTT	
SK1 - BULLERSKYDD GENOM FASADÅTGÄRD		
SK2 - BULLERSKYDD GENOM ÅTGÄRD FÖR UTEPLATS		
SK3 - BULLERSKYDD GENOM FASADÅTGÄRD OCH ÅTGÄRD FÖR UTEPLATS		
SK4 - BIOTOPSKYDDAT DIKE		
SK5 - BIOTOPSKYDDAD ALLE		
SÄRSKILDA BESLUT SOM TAS I SAMBAND MED FASTSTÄLLELSE		
(Crossed out)	INDRAGNING AV VÄG FRÅN ALLMÄNT UNDERHÅLL	
ÖVRIGA BETECKNINGAR PÅ PLANKARTAN		
(Solid line)	TRAKTGRÄNS	
(Dashed line)	FASTIGHETSGRÄNS	
(Numbered line)	FASTIGHETSBECKENING	
(Line with cross)	KOMMUNGRÄNS	
(Blue line)	STRANDLINJE, VATTENDRAG, VÄTMARK ELLER DIKE	
(Red line)	SAMFÄLLIGHETSOMRÅDE	
(Dashed line)	SERVITUT, GEMENSAMHETSANLÄGGNING, LEDNINGSRÄTT	
(Line with cross)	NY VÄG, VÄGBANEKANTER MED LÄNGDMÄTNING OCH HÖJDSÄTTNING	
STRANDSKYDD BEHÖR DELAR AV STRÄCKAN		
FASTIGHETSKARTA ERHÅLLEN FRÅN LANTMÄTERIET 2018-03-16		

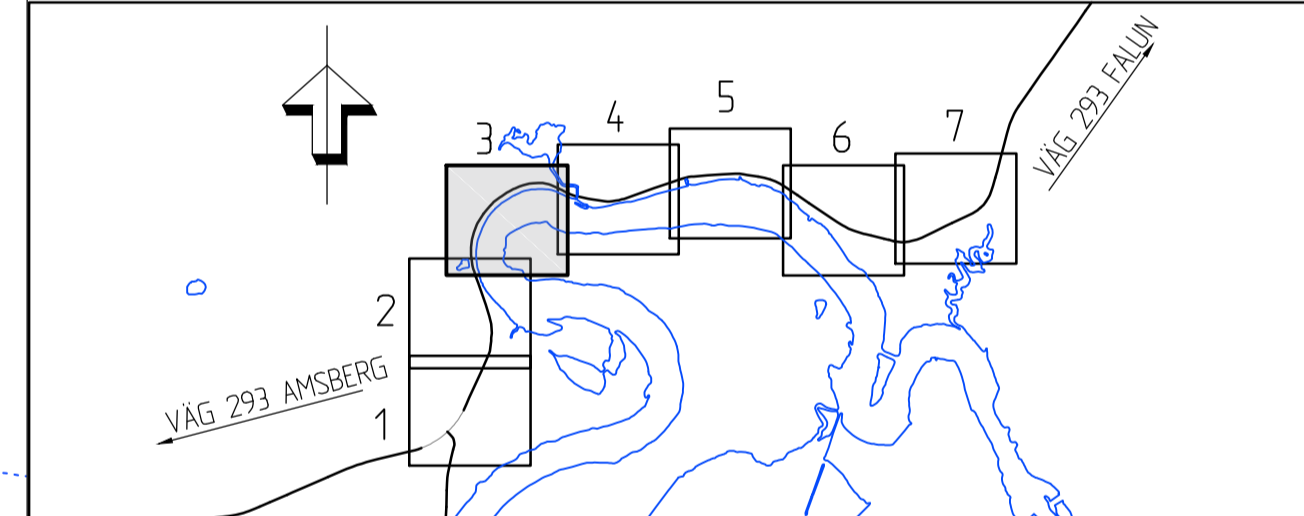

TYP AV PLAN		VÄGPLAN	
GRANSKNINGSSTATUS/SYFTE		FÖR GRANSKNING	
HANDLINGSTYP		SAMRÅDSHANDLING	
DATUM	2018-04-23	LEVERANS / ÄNDRINGS-PM	
OBJEKT	VÄG 293		
DELOMRÅDE / BANDEL	HOLBACKEN-ÄNGESGÅRDARNA		
ANLÄGGNINGSDI	VÄG 293		
GEMENSAMT	GEMENSAMT		
OBJEKTNUMMER / KM	152083	KONSTRUKTIONNUMMER	
BESTÄLLARE	TRAFIKVERKET	LEVERANTÖR	SWECO
SKAPAD AV	K.LARSSON	UPPRAGSNUMMER	2412683
GODKÄND AV	H.ANGANTYR	AVDELNING	CIVIL
RITNINGSTYP	PLANKARTA		
TEKNIKOMRÅDE / INNEHÅLL	VÄGUTFORMNING OCH TRAFIK		
BESKRIVNING	KM 2/230-2/950		
SKALA	1:1000	FORMAT	A1
RITNINGNUMMER	1 00 T 02 03	FÖRVALTNINGSNUMMER	
BLAD	3	NÄSTA BLAD	BET

