
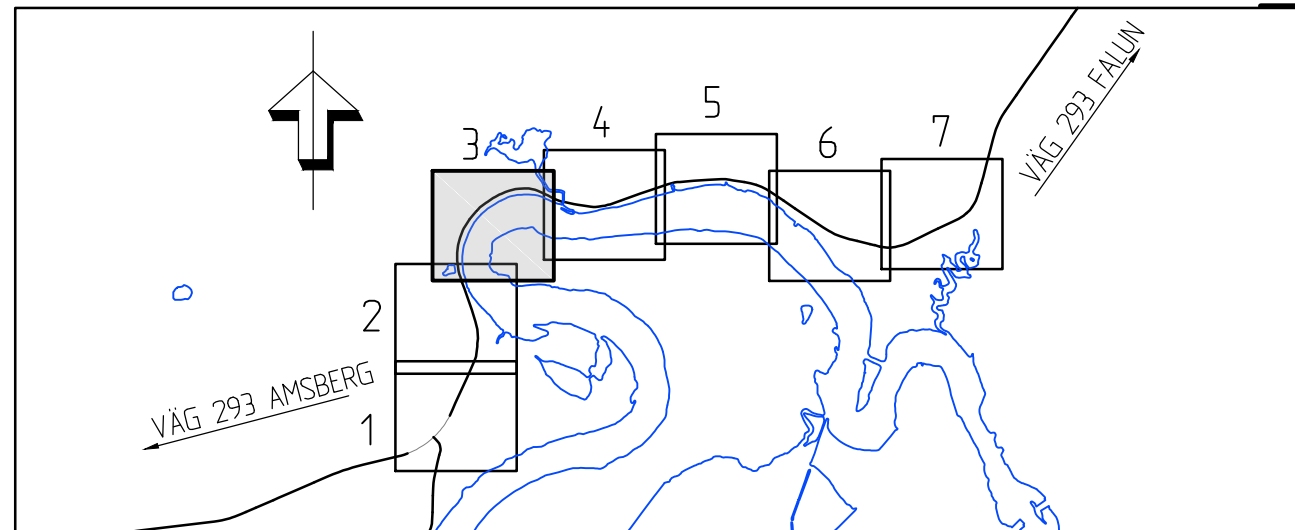


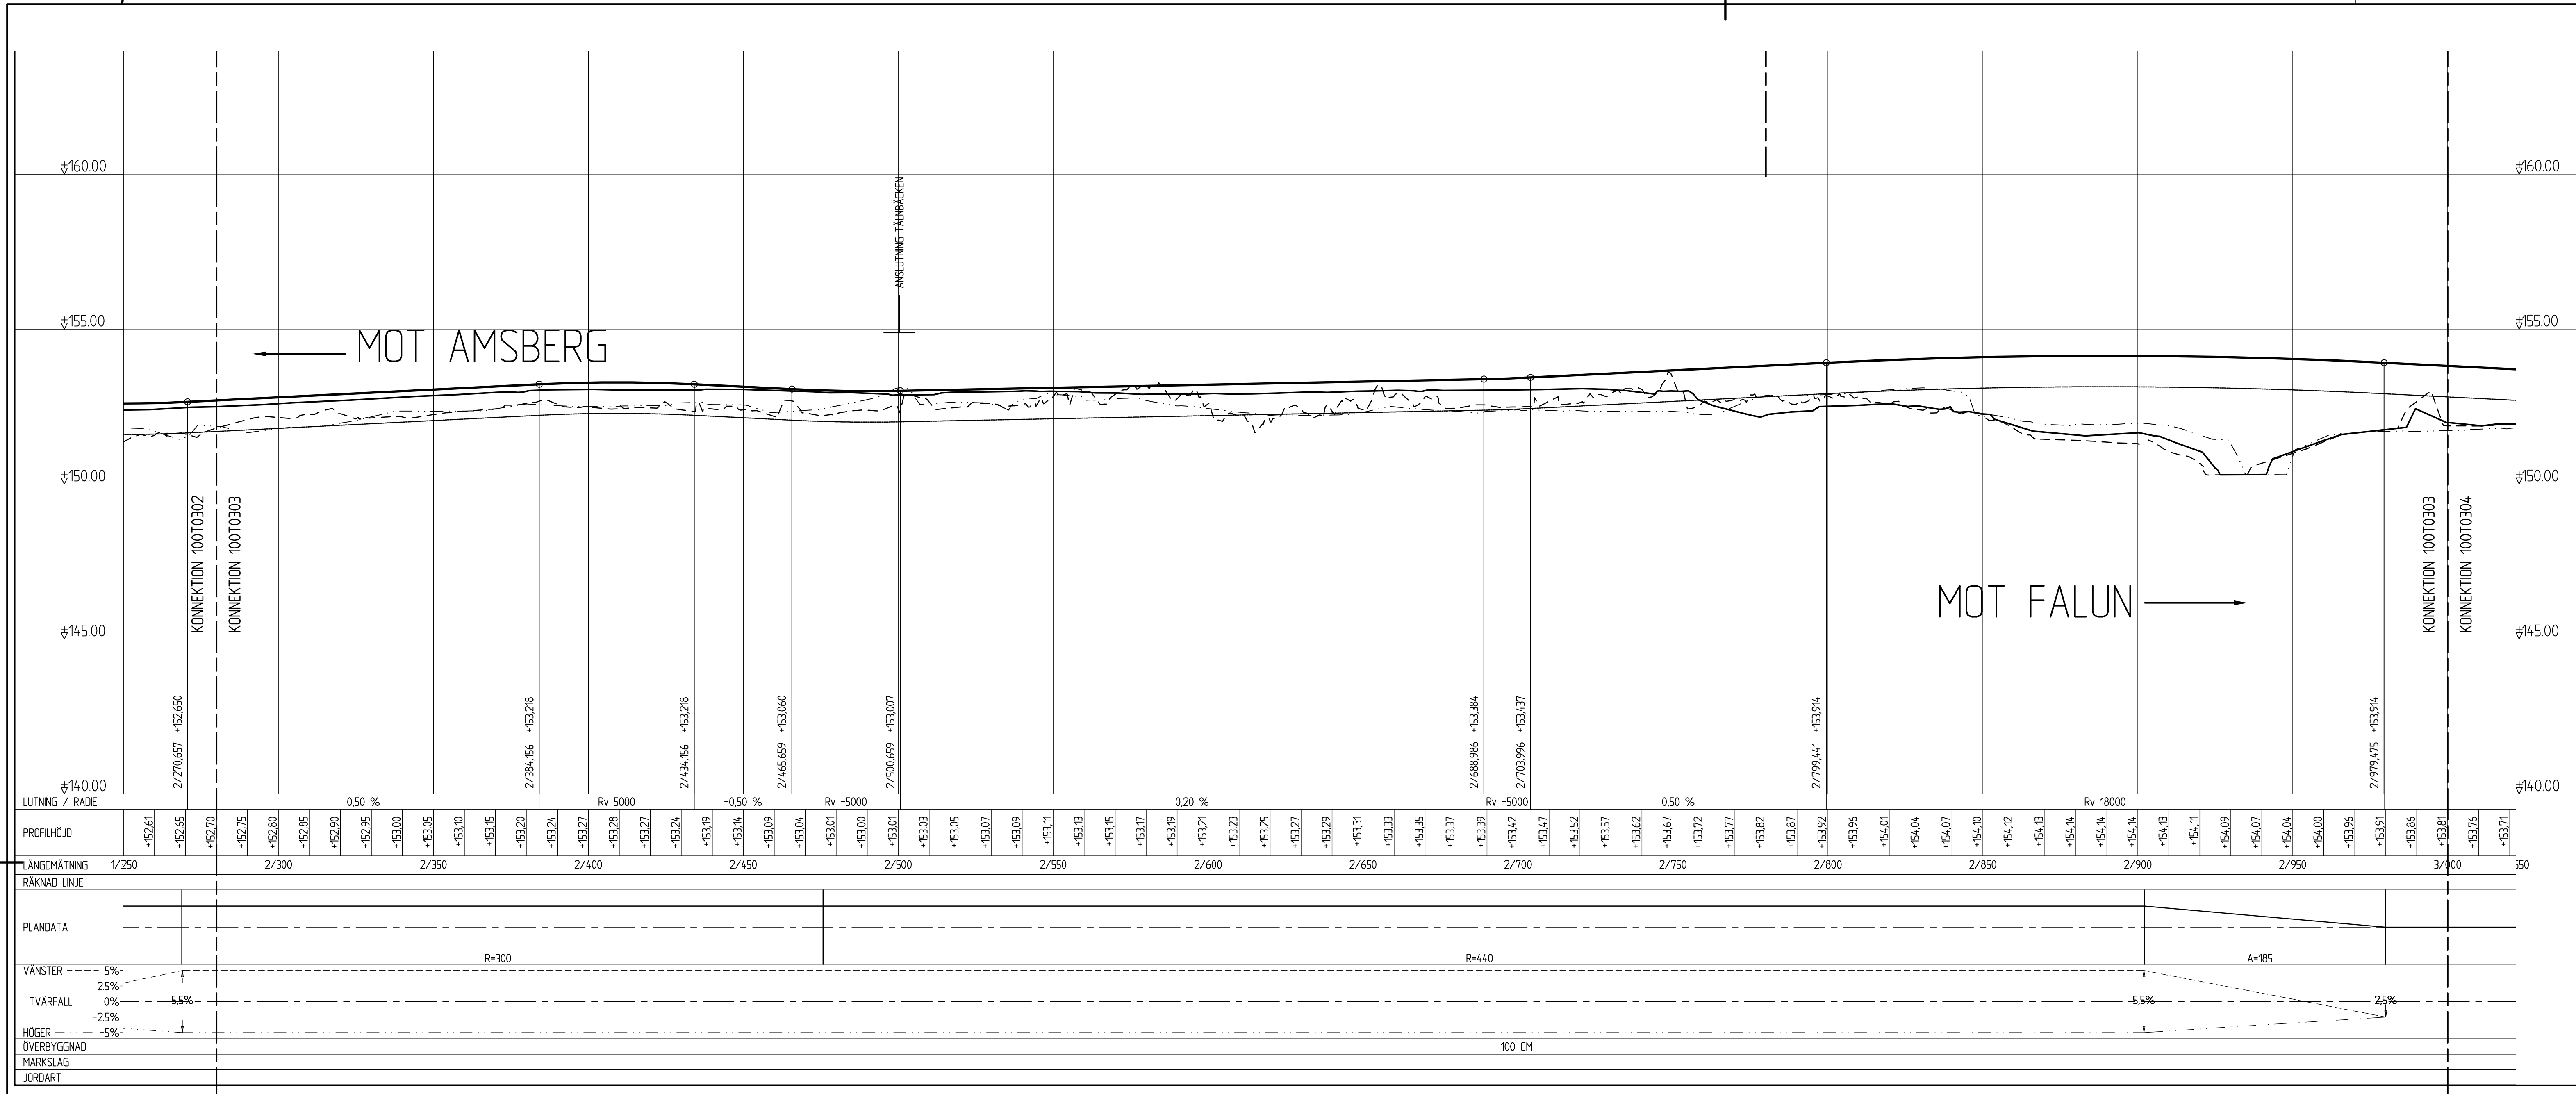

TYP AV PLAN			
GRANSKNINGSSTATUS/SYFTE			
FÖR GRANSKNING			
HANDLINGSTYP			
SAMRÄDSHANDLING			
DATUM		LEVERANS / ANDRINGS-PM	
2018-04-23			
OBJEKT			
VÅG 293			
HOLBACKEN-ÄNGESGÅRDARNA			
DELOMRÅDE / BANDEL			
VÅG 293			
ANLÄGGNINGSDIDEL			
GEMENSAMT			
OBJEKTSNUMMER / KM		KONSTRUKTIONSNUMMER	
1520853			
BESTÄLLARE		LEVERANTÖR	
 TRAFIKVERKET		 SWECO	
SKAPAD AV		LIPPRKANSNUMMER	
K.LARSSON		2412683	
GÖRKAD AV		ÄGDELNING	
H.ÅNGANTYR		CIVIL	
TEKNIKSTYLLNING			
TEKNIKNÄMNET / INNEHÅLL			
VÅGUTFORMNING OCH TRAFIK			
BESKRIVNING			
KM 2/30-2/950			
SKALA		FORMAT	FÖRVALTNINGSNUMMER
1:100 1:1000 A1L			
RITNINGSNUMMER		BLAD	NÄSTA BLAD
1 00 T 03 03		3	BET