


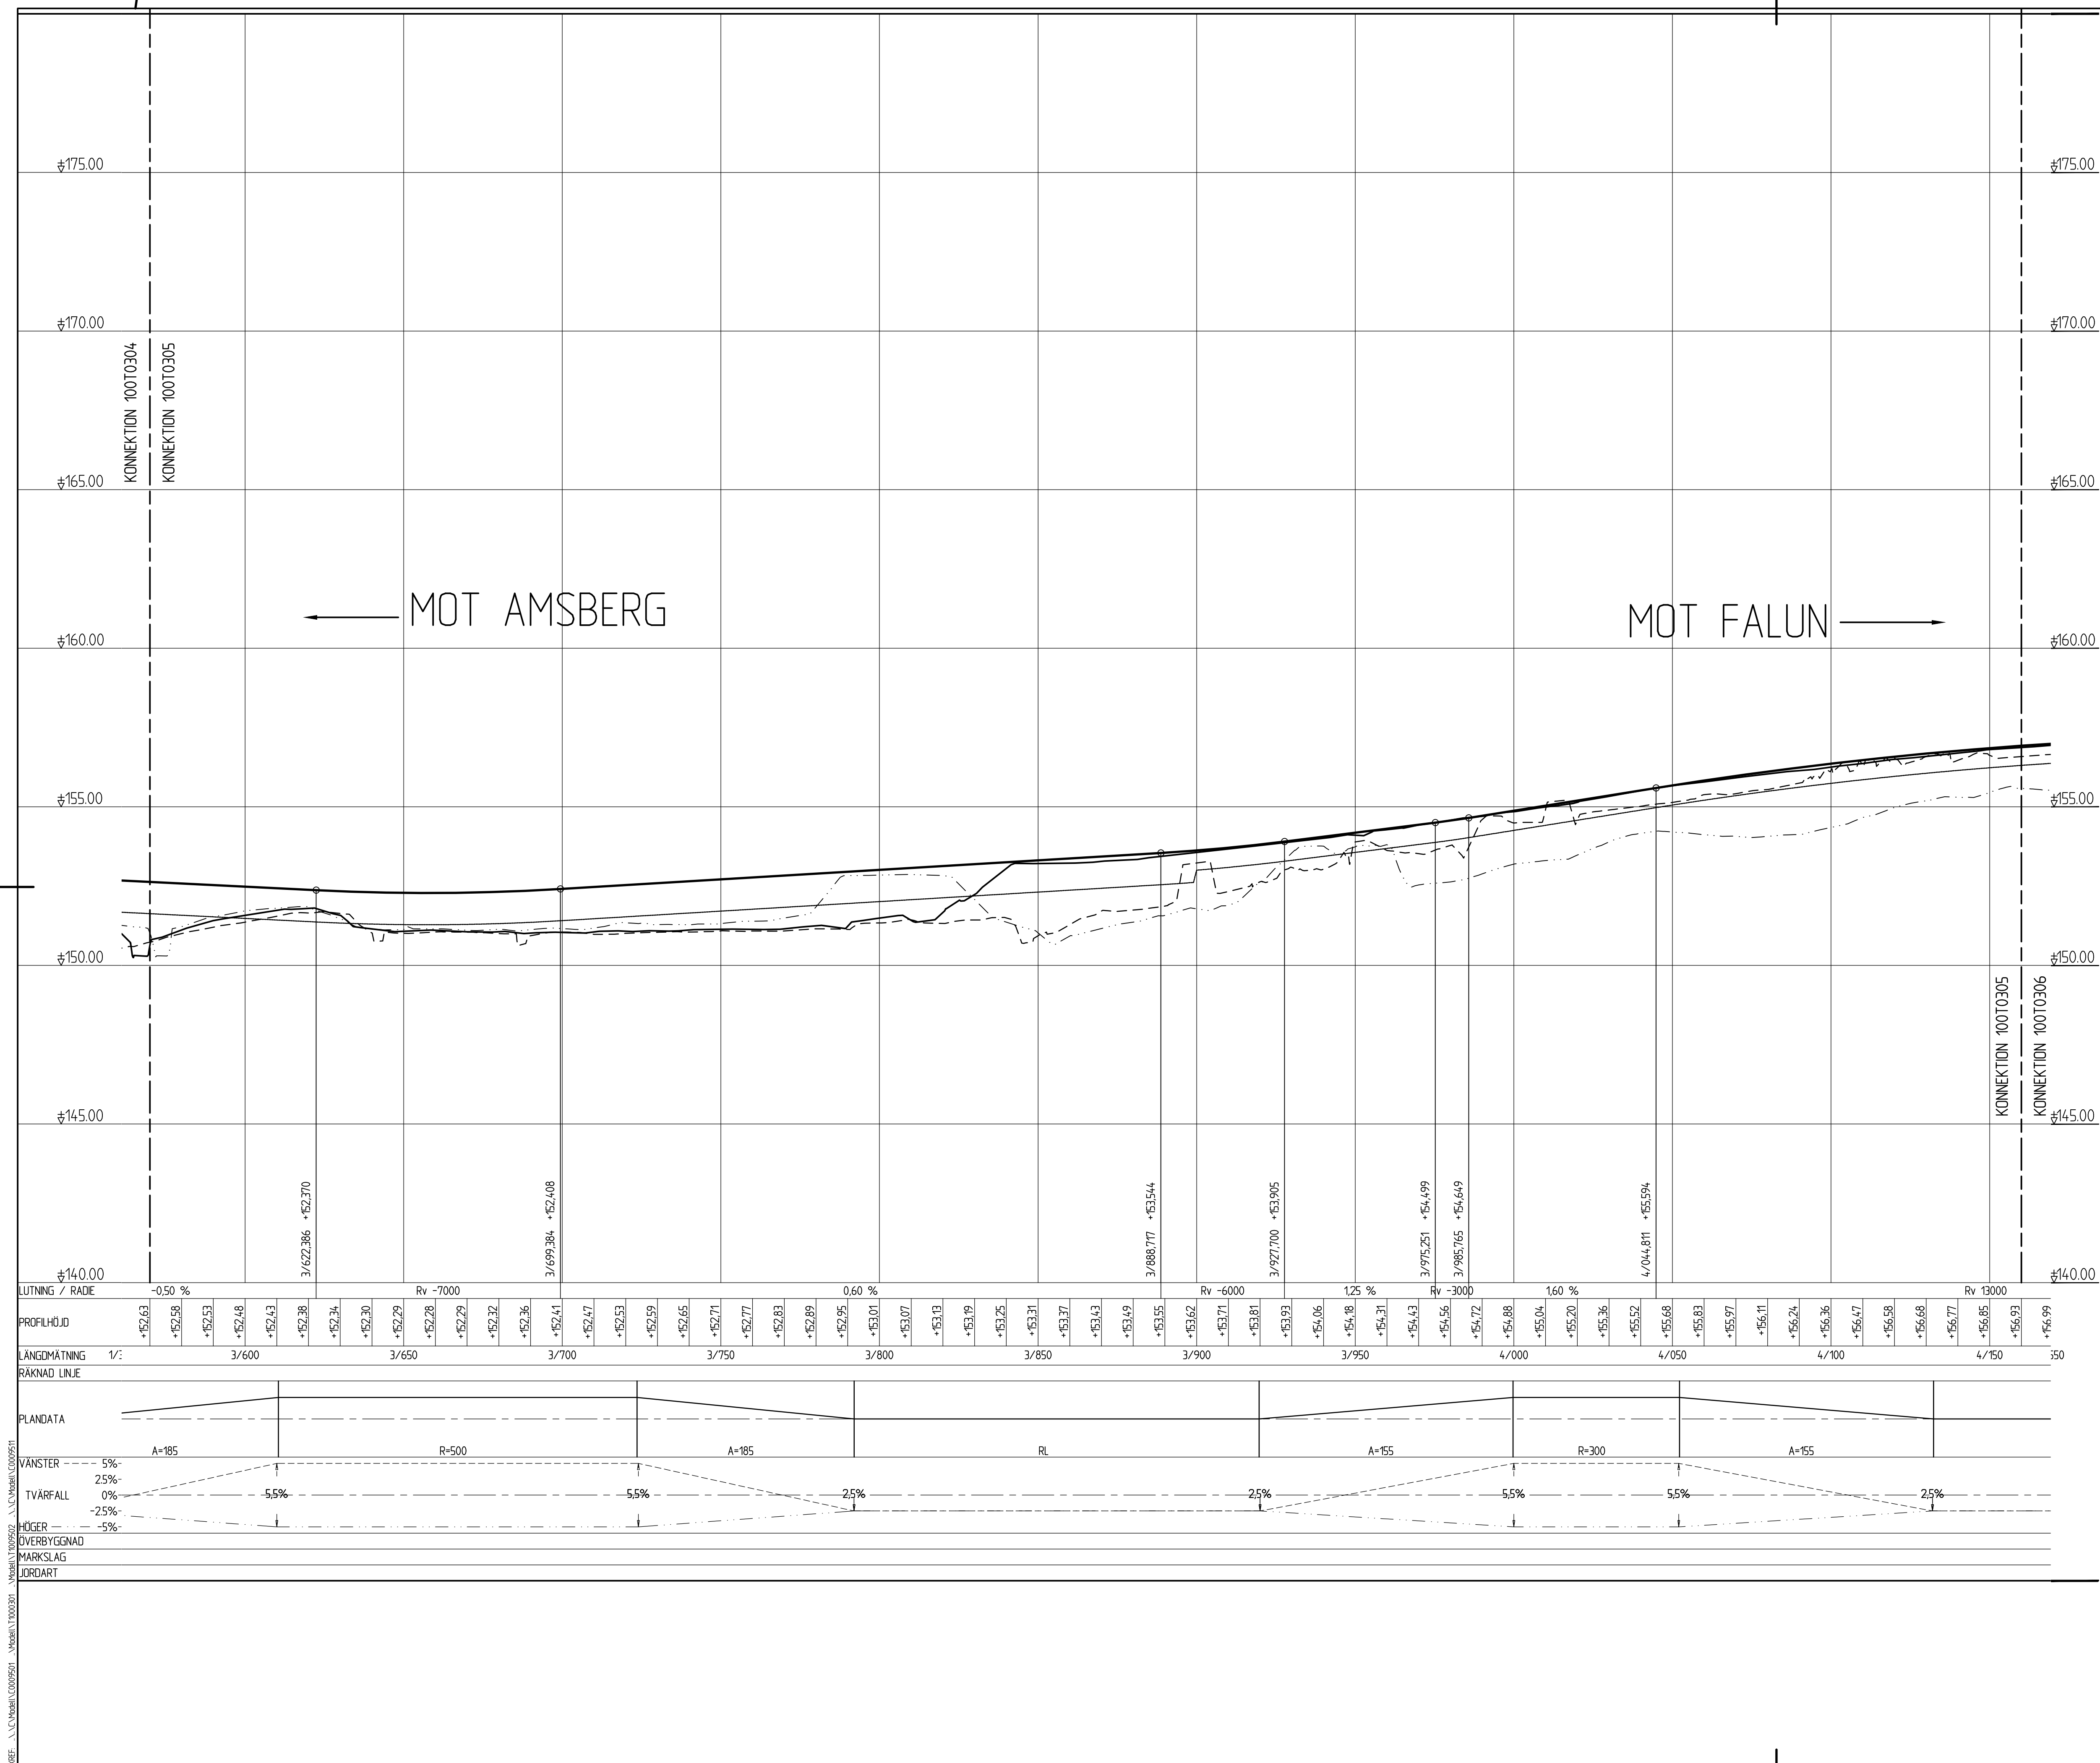


TECKENFÖRKLARING

NY ÖVERTYA VÄG  
BEFINTLIG MARK  
TERASS

MARK VÄNSTER SIDA 10 M  
MARK HÖGER SIDA 10 M

KOORDINATSYSTEM  
HÖJD: RH2000

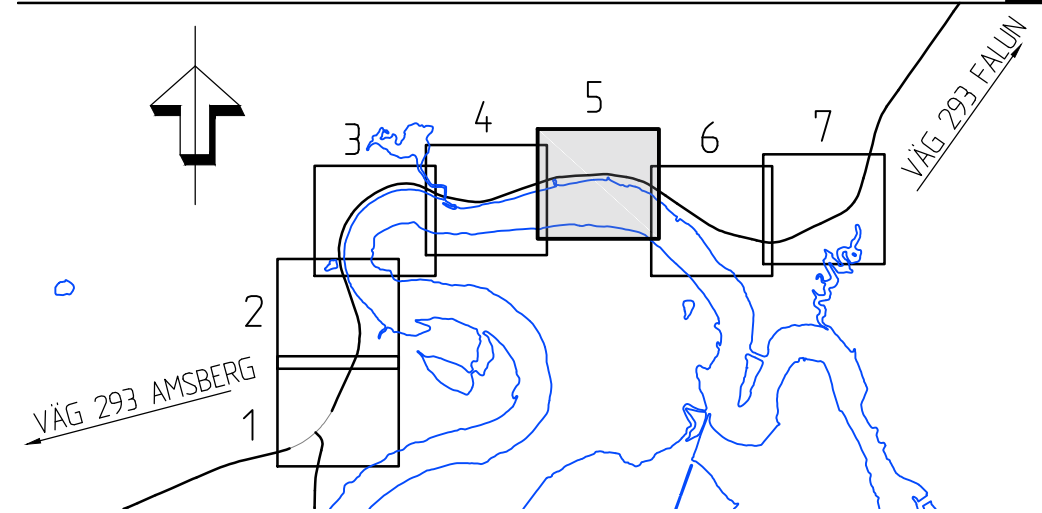

|   |              |                                                                                       |         |
|---|--------------|---------------------------------------------------------------------------------------|---------|
| TYP AV PLAN                                                                                               |              | <h1>VÄGPLAN</h1>                                                                      |         |
| GRANSKNINGSSTATUS (S) / SVT                                                                               |              |                                                                                       |         |
| FÖR GRANSKNING                                                                                            |              |                                                                                       |         |
| HANDLINGSTYP                                                                                              |              | SAMRÅDSHANDLING                                                                       |         |
| DATUM   | 2018-04-23   | LEVERANS / ANDRINGS PM                                                                |         |
| OBJEKT   |              |                                                                                       |         |
| VÄG 293                                                                                                   |              |                                                                                       |         |
| HOLBACKEN-ÄNGESGÅRDARNA                                                                                   |              |                                                                                       |         |
| DELGÄRDE / HANDEL                                                                                         |              |                                                                                       |         |
| VÄG 293                                                                                                   |              |                                                                                       |         |
| ANLÄGGNINGSMODELL                                                                                         |              |                                                                                       |         |
| GEMENSAMT                                                                                                 |              |                                                                                       |         |
| OBJEKTNUMMER / KM                                                                                         | 152083       | KONSTRUKTIONSNUMMER                                                                   |         |
| BESTÄLLARE                                                                                                |              | LEVERANTÖR                                                                            |         |
|  <b>TRAFIKVERKET</b> |              |  |         |
| SKAPAD AV                                                                                                 | K.LARSSON    | UPPRÄDDINGSNUMMER                                                                     | 2412683 |
| GRÄND AV                                                                                                  | K.OOGÅND AV  | FÖJELNING                                                                             | CIVIL   |
| PROFILRITNING                                                                                             |              |                                                                                       |         |
| TEKNIKOMRÅDE / INNEHÅLL                                                                                   |              |                                                                                       |         |
| VÄGUTFORMNING OCH TRAFIK                                                                                  |              |                                                                                       |         |
| BESKRIVNING                                                                                               |              |                                                                                       |         |
| KM 3/520-4/110                                                                                            |              |                                                                                       |         |
| SKALA   | 1:100        | FORMAT                                                                                | A1/L    |
| STÄMPLINGSNUMMER                                                                                          | 1 00 T 03 05 | BLAD                                                                                  | 5       |
|   |              | NÄSTA BLAD                                                                            | BET     |